


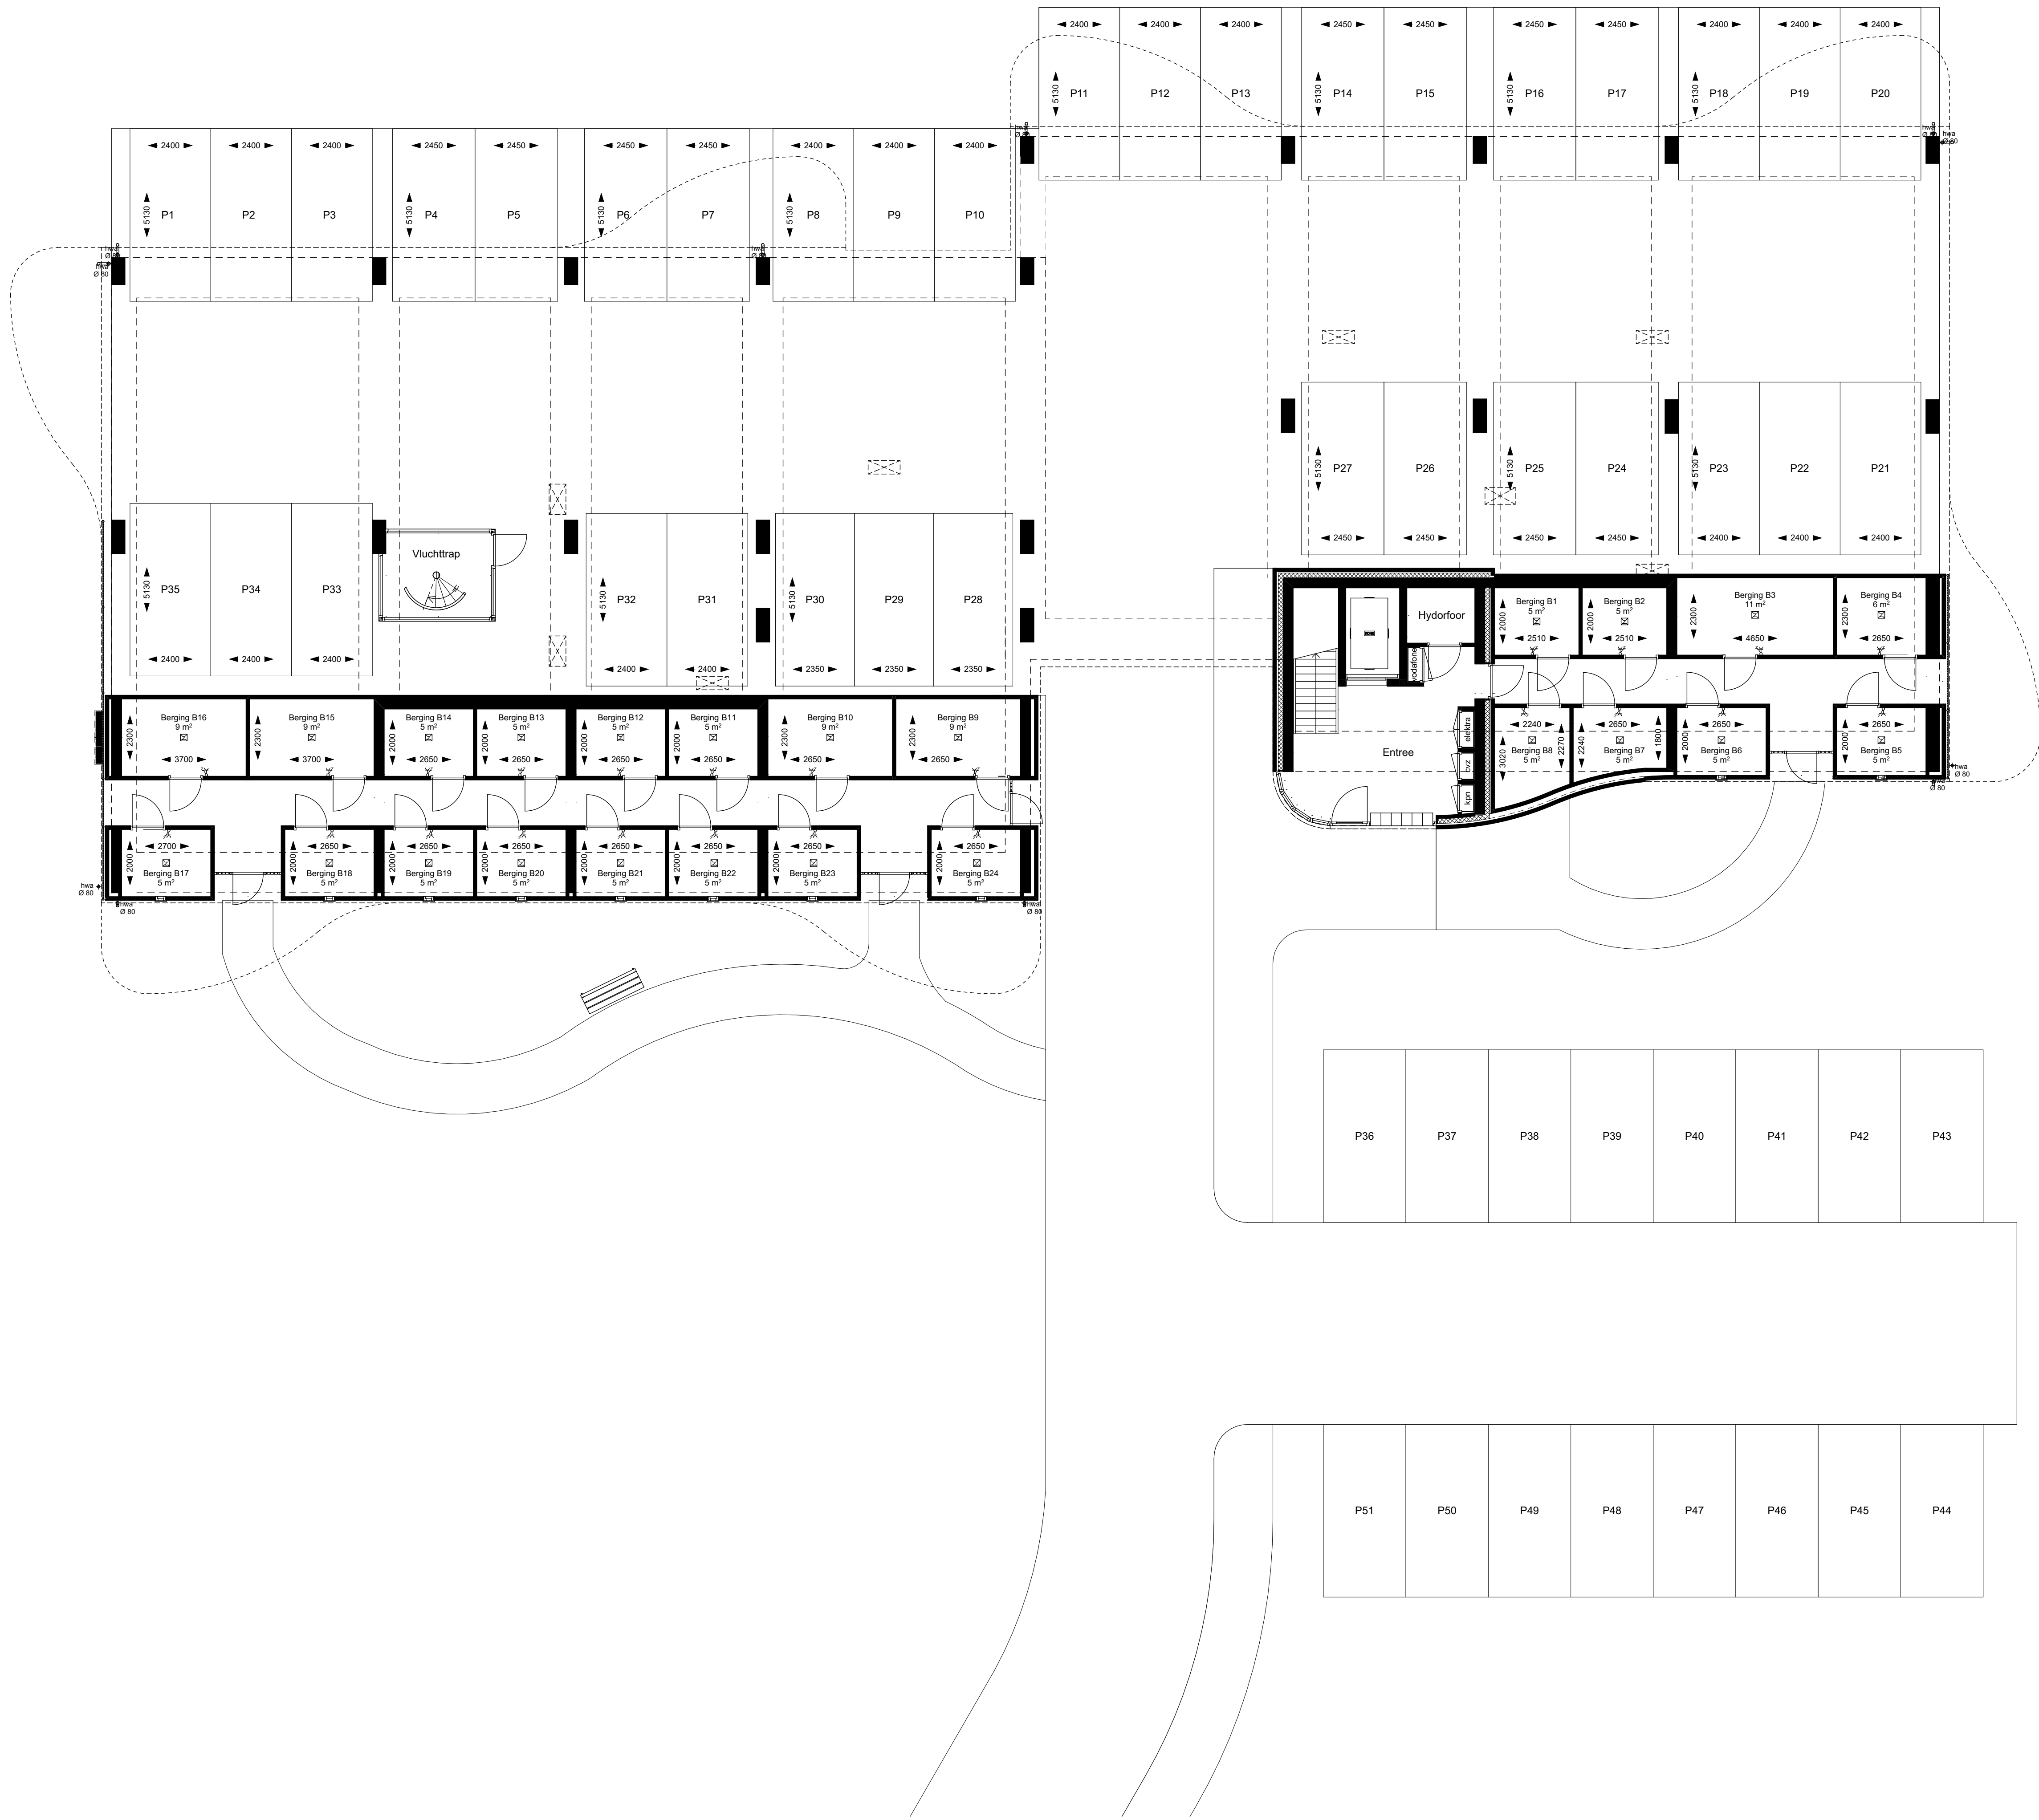

Plattegrond begane grond
Appartementen

WERKNUMMER
24289

BLAD
VK-101

PROJECT
Appartementen en woningen Bosvenne te Hoeven Fase 01a

OPDRACHTGEVER
Aannemersbedrijf Van Agtmaal bv
Veilingweg 1, 4731 CW Oudenbosch
+31-165319000, info@vanagtmaal.nl

ONDERDEEL
Appartementen Fase 1A

DATUM
29-05-2026
08-07-2026
09-07-2026
17-07-2026

TEKENAAR
RZ

FORMAAT
A1

SCHAAL
1:100

QUADRANT
architecten bna

Quadrant Architecten BNA
Markt 24, 4761 CE Zevenbergen, +31(0)168 32 82 55
in f PROJECTEN BEKIJKEN? QARCH.NL