




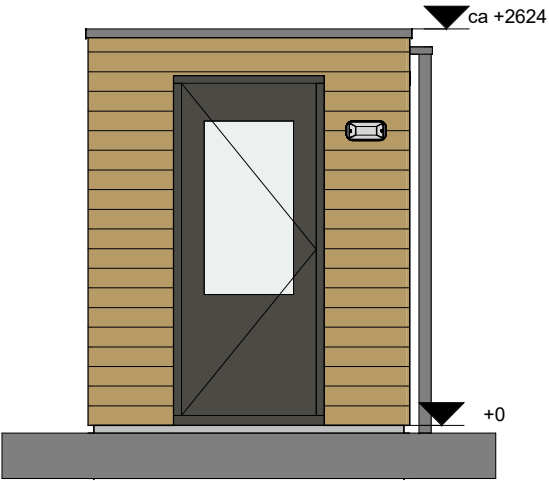


 **vooraanzicht**
Schaal: 1 : 50

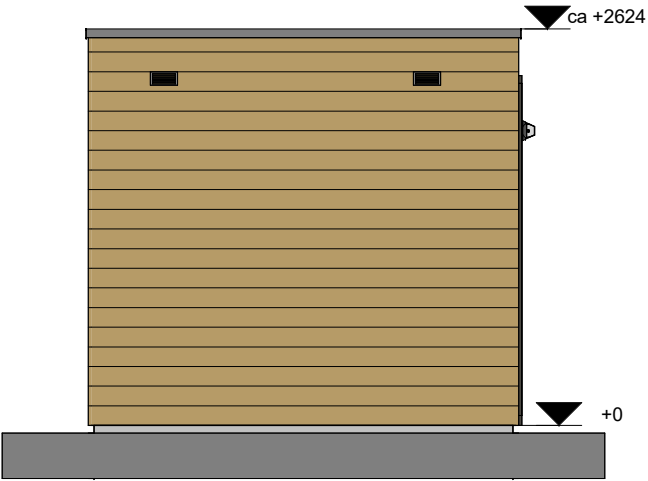


 **linkeraanzicht**
Schaal: 1 : 50

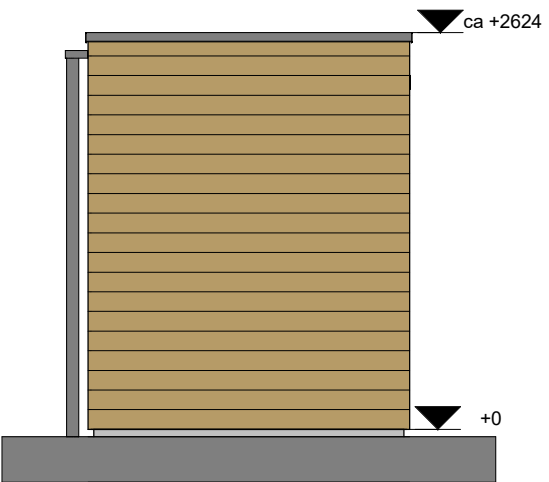

 **achteraanzicht**
Schaal: 1 : 50

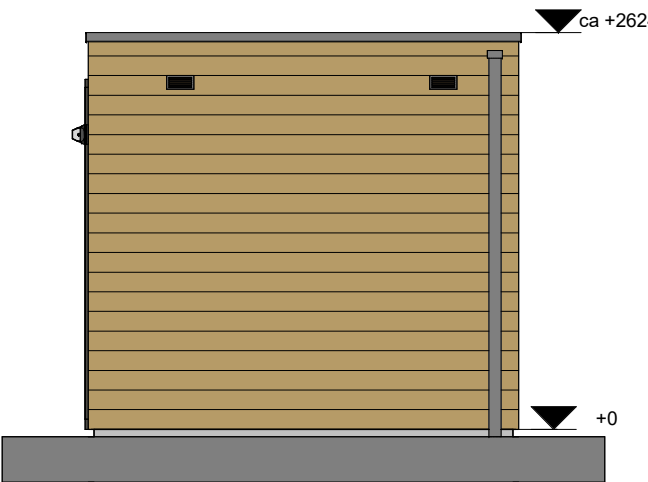

 **rechteraanzicht**
Schaal: 1 : 50

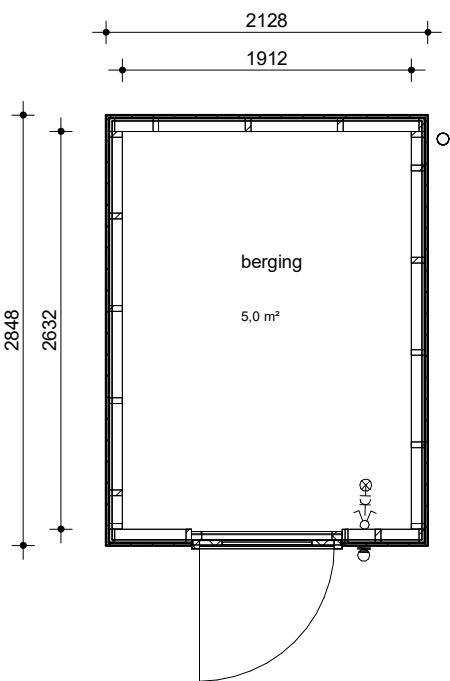

 **plattegrond**
Schaal: 1 : 50

INSTALLATIES:

-  serieschakelaar
-  wandcontactdoos
-  wandlicht aansluitpunt met armatuur

 koopmans TBI	Marsleden 66 7547 TD Enschede Postbus 461 7500 AL Enschede T +31 53 4 600 600 E info@koopmans.nl W www.koopmans.nl	getekend		DB	
		gecontroleerd		ItA	
		datum		11-09-2025	
projectnummer		wiz.		datum	omschrijving
6081					
project					
De Buitentuin Baak					
onderdeel		schaal		formaat	
Berging Type B2		1:50		A2	
		VK-BE-02			