




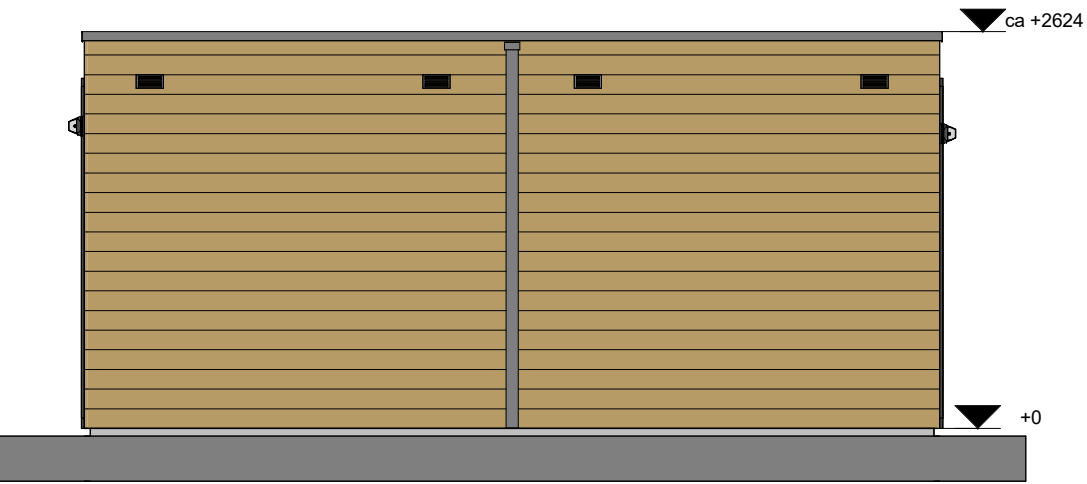


 **vooraanzicht**
Schaal: 1 : 50

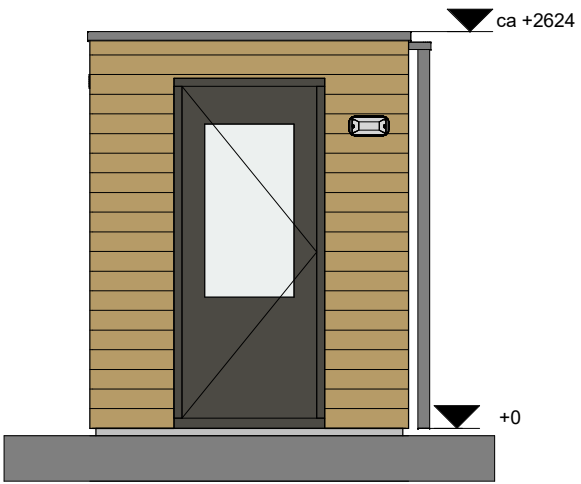


 **linkeraanzicht**
Schaal: 1 : 50

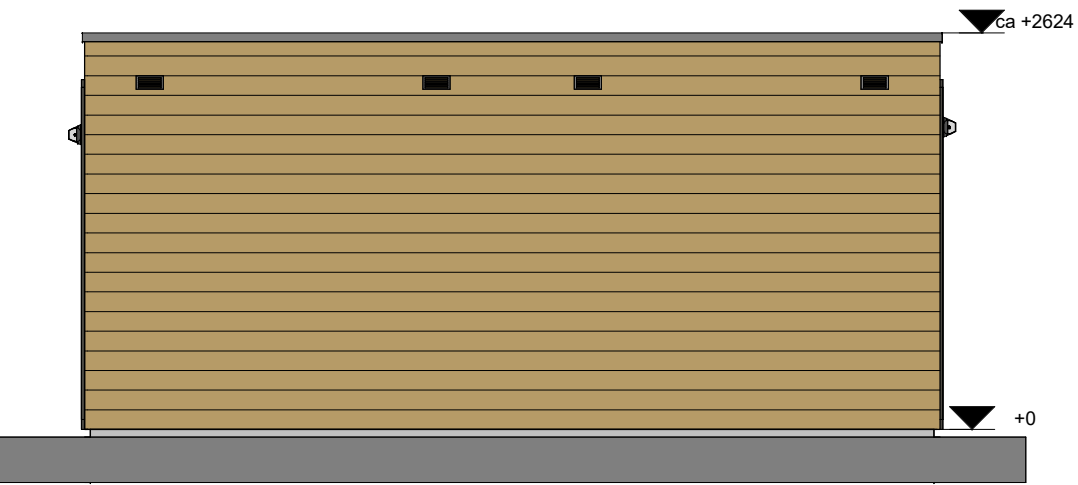

 **achteraanzicht**
Schaal: 1 : 50

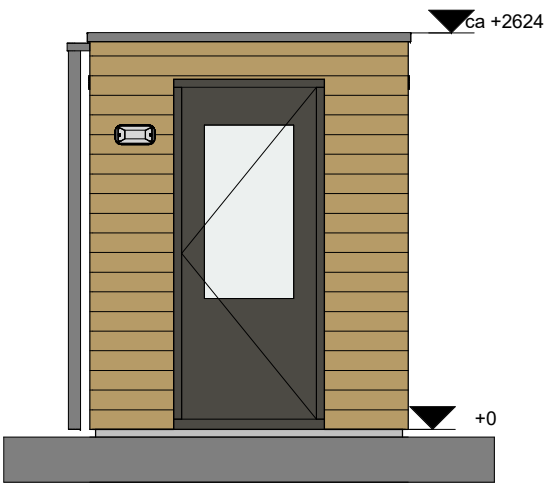

 **rechteraanzicht**
Schaal: 1 : 50

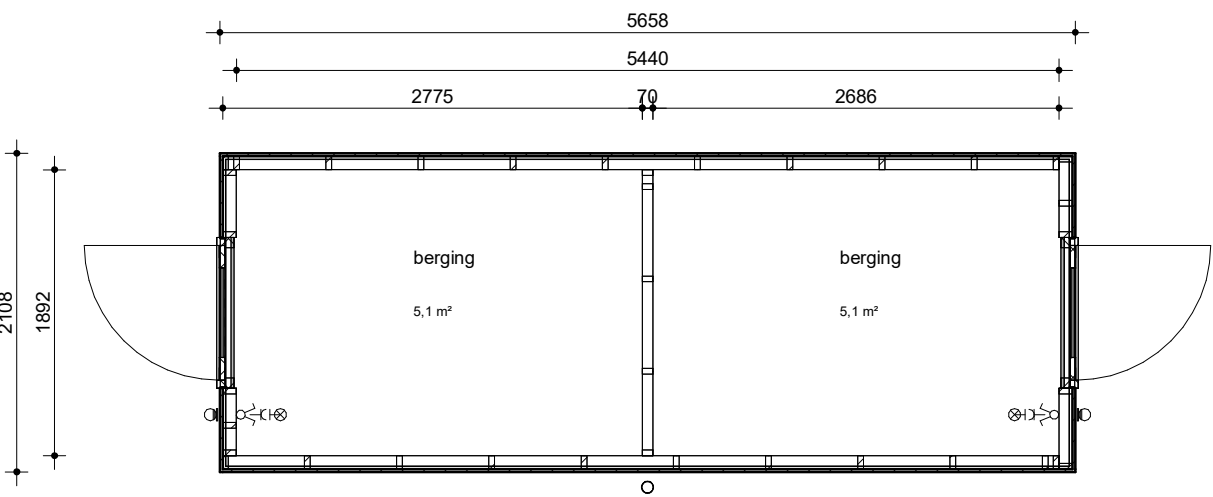

 **plattegrond**
Schaal: 1 : 50

INSTALLATIES:

-  serieschakelaar
-  wandcontactdoos
-  wandlicht aansluitpunt met armatuur

 Marsleden 66 7547 TD Enschede Postbus 461 7500 AL Enschede T +31 53 4 600 600 E info@koopmans.nl W www.koopmans.nl	getekend		DB					
	gecontroleerd		ItA					
	datum		11-09-2025					
projectnummer	6081				wijz.	datum	omschrijving	
project								
De Buitentuin Baak					schaal		formaat	
Berging Type B5					1:50		A2	
							blad	
					VK-BE-05			