


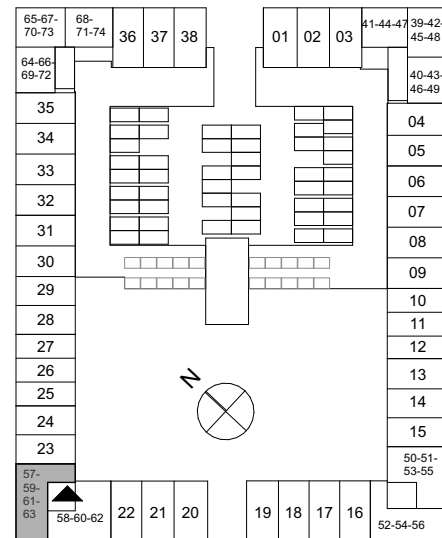


SYMBOL	OMSCHRIJVING		
	entree woning		opstelplaats keuken
	metselewerk		onbenoemde ruim (krijtstreep)*
	gevelbekleding		plantvakken
	isolatie		draaikiepramen
	draagconstructie		kruipluik
	beton of zandsteen		hemelwaterafvoer
	lichte scheidingswand		

TEKST	OMSCHRIJVING
WTW	Warmteterugwinning ventilatie
ER	Elektrische radiator
OV	Omvormer
WP	Warmtepomp
WD	Wasdroger
	WM
	VV
	Intercom
	Th
	LP
	Thermostaat
	Lichtpunt
	Wasmachine
	Verdeler vloerverwarming
	Intercompost binnen

SYMBOL	OMSCHRIJVING	SYMBOL	OMSCHRIJVING	SYMBOL	OMSCHRIJVING
	Enkelpolige schakelaar		beldrukker		CO2
	Wissel schakelaar		bel		Bedrade + afgemonteerde UTP
	Serie schakelaar		Rookmelder		Centraal aardpunt
	Dubbelpolige schakelaar		videfoon		Elektrische radiator
	Combinatie schakelaar-wcd		Enkele wcd		inblaas luchtventielen
	centraaldoos lichtpunt		Dubbele wcd duo		aanzuig luchtventielen
	wandlichtpunt		Spatwaterdichte enkele wcd		Aardmat
	Groepenkast		Dubbele spatwaterdichte wcd		
			th ● Thermostaat		

- Er kunnen geen rechten worden ontleend aan artist-impressions, 3D weergaves, maatvoering, situatietekeningen, groenvoorzieningen, plantenbakken van de prive buitenruimte, en de terreininrichting;
- De terreininrichting wordt nog nader bepaald in overleg met de gemeente en kan nog wijzigen;
- De aangegeven 'hagen' worden volledig geplaatst binnen de grenzen van de eigen privétuin;
- De weergegeven kleuren, materialen en gevindelingen zijn indicatief aangegeven, de werkelijke uitvoering wordt gerealiseerd conform de technische omschrijving;
- De posities, afmetingen en vorm van de sanitaire toestellen zijn indicatief aangegeven, deze worden definitief aangegeven op de showroom-tekening; en
- De op tekening aangegeven maatvoeringen zijn in millimeters en exclusief (wand-) afwerkingen en kunnen in de praktijk 1 à 2 procent afwijken;
- De plattegronden zijn qua maatvoering indicatief en niet geschikt voor opdrachten door koper aan derden;
- Exacte aantallen en posities van afzuigpunten/-rozetten zijn nog nader te bepalen en op dit moment indicatief weergegeven;
- Krijtstreepmethode: bij uw appartement is voor de bepaling van de daglichttoetreding de zogenaamde 'krijtstreepmethode' toegepast. Dit houdt in dat het verblijfsgebied en verblijfsruimte fictief kleiner wordt gemaakt, zodat wordt voldaan aan de normen van het Bouwbesluit op gebied van daglichttoetreding. Dit betekent dat een deel van de betreffende ruimte voor de bouwbesluittoetsing is aangemerkt als onbenedoelde ruimte en niet als verblijfsgebied en verblijfsruimte;
- E.e.a. onder voorbehoud van zet-, druk-, en/of typefouten.

- Indeling van de technische ruimtes is alleen ter indicatie aangegeven, de exacte posities en afmetingen van de installaties n.t.b. door installateur.
- In de technische ruimte zijn aan het plafond en de wanden diverse kanalen en leidingen aangebracht (opbouw) ten behoeve van de installaties.

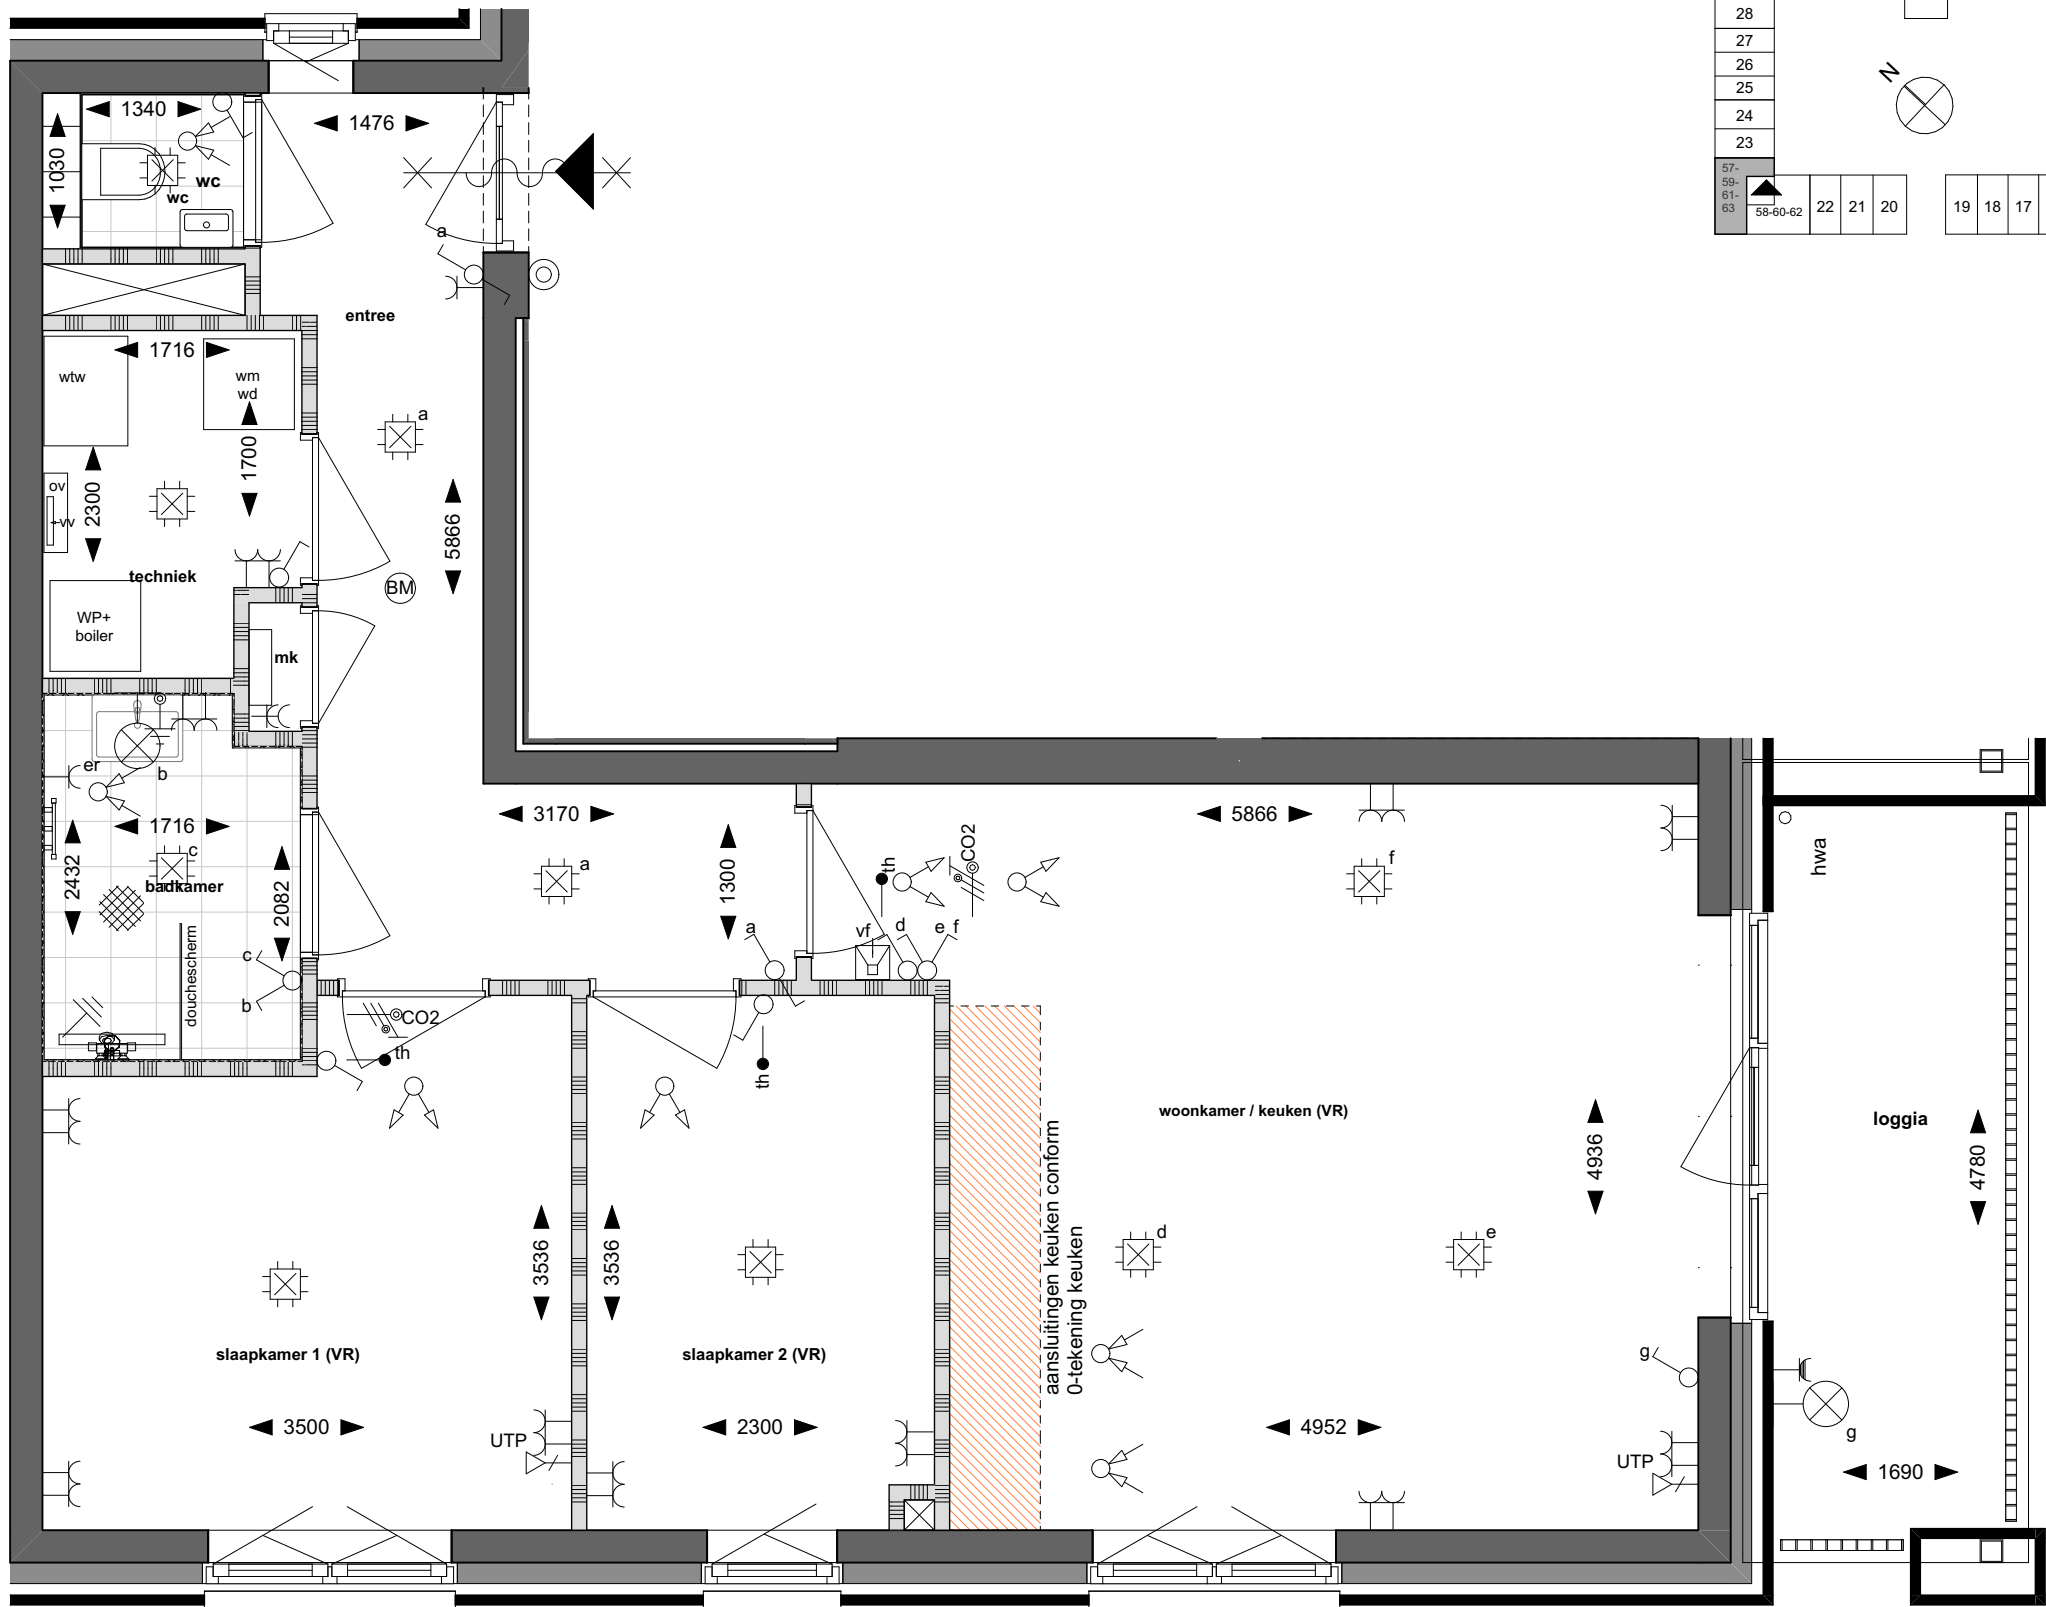

Project: Havenhart

Koper(s):

Omschrijving/Type: Verkooptekening Type A3.1

Bouwnr: Parkeerpleknr: Bergingnr

Gewijzigd:

Datum: 18-03-2026

Schaal: 1:50

Formaat: 297x420 (A3)

Tekeningsnummer:

VK-W-59-61-63

