

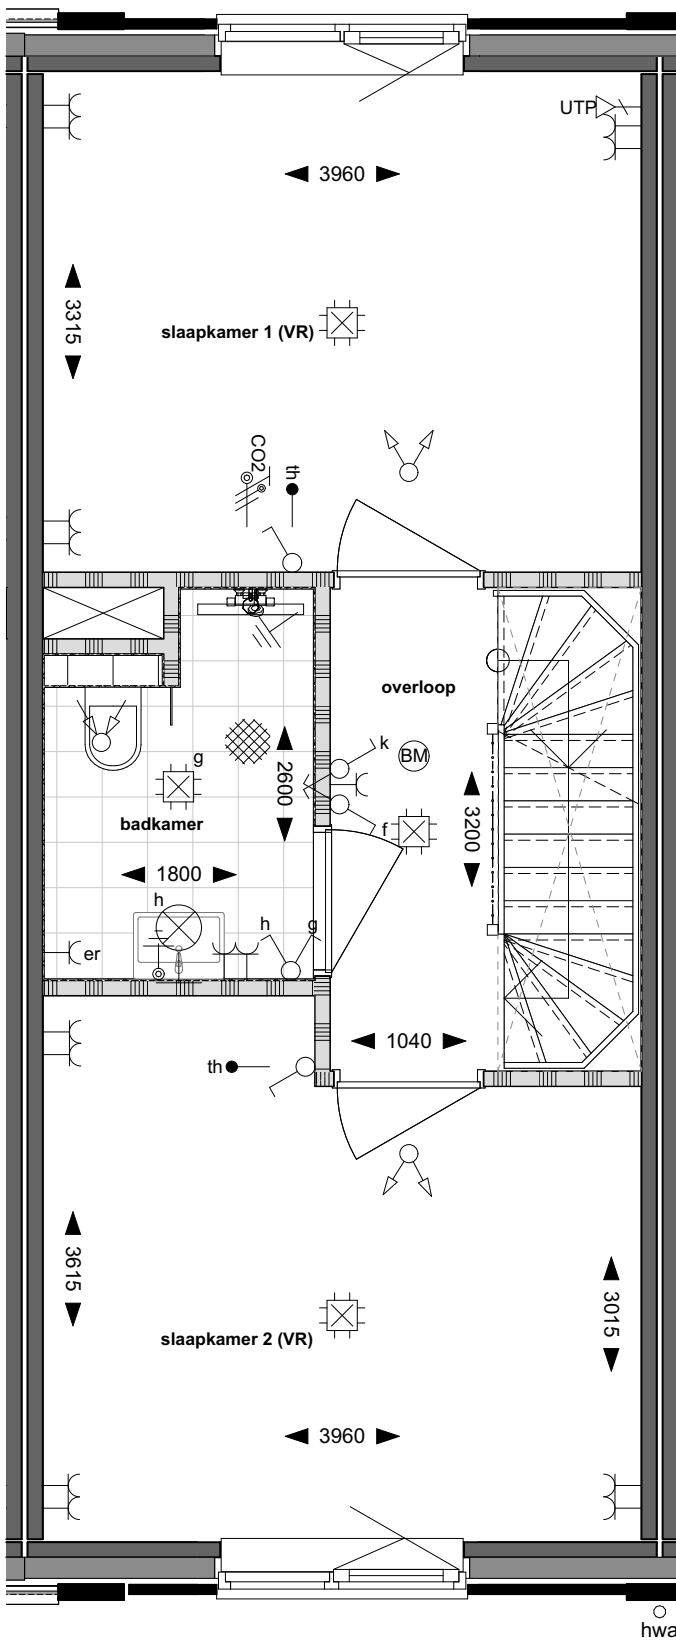


Bouwnummer W-25  
Type T1

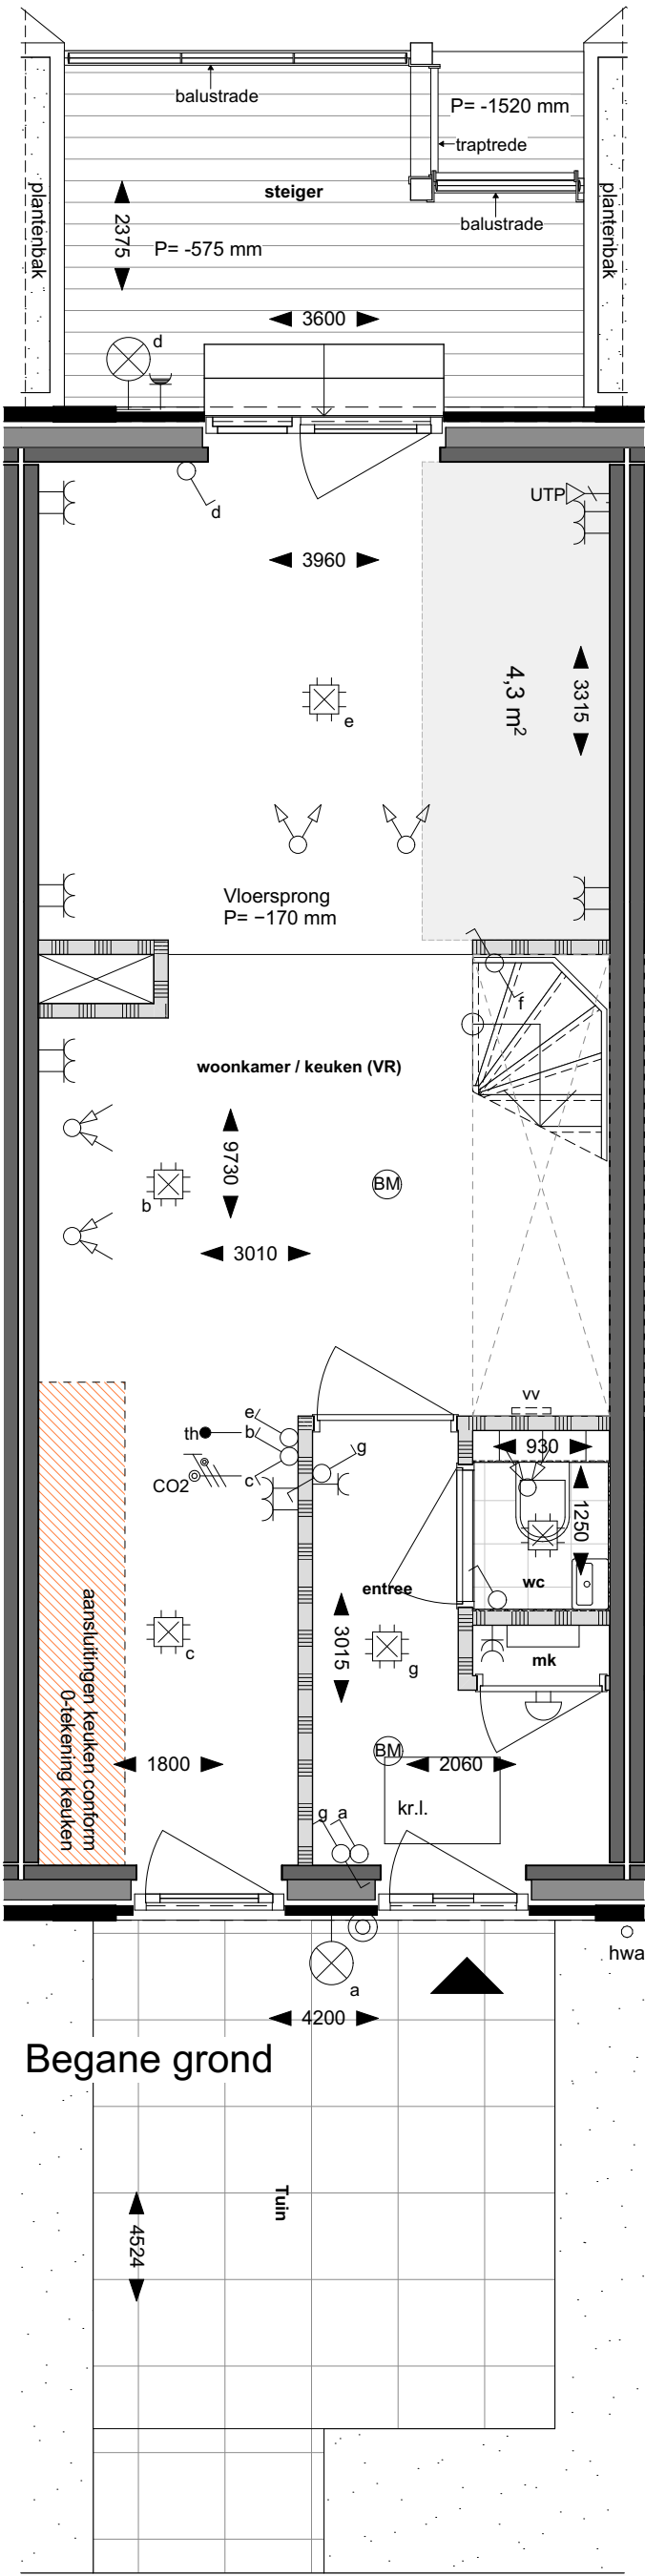

• Indeling van de technische ruimtes is alleen ter indicatie aangegeven, de exacte positie en afmetingen van de installaties n.l.b. door installateur.  
• In de technische ruimte zijn aan het plafond en de wanden diverse kanalen en leidingen aangebracht (opbouw) ten behoeve van de installaties.

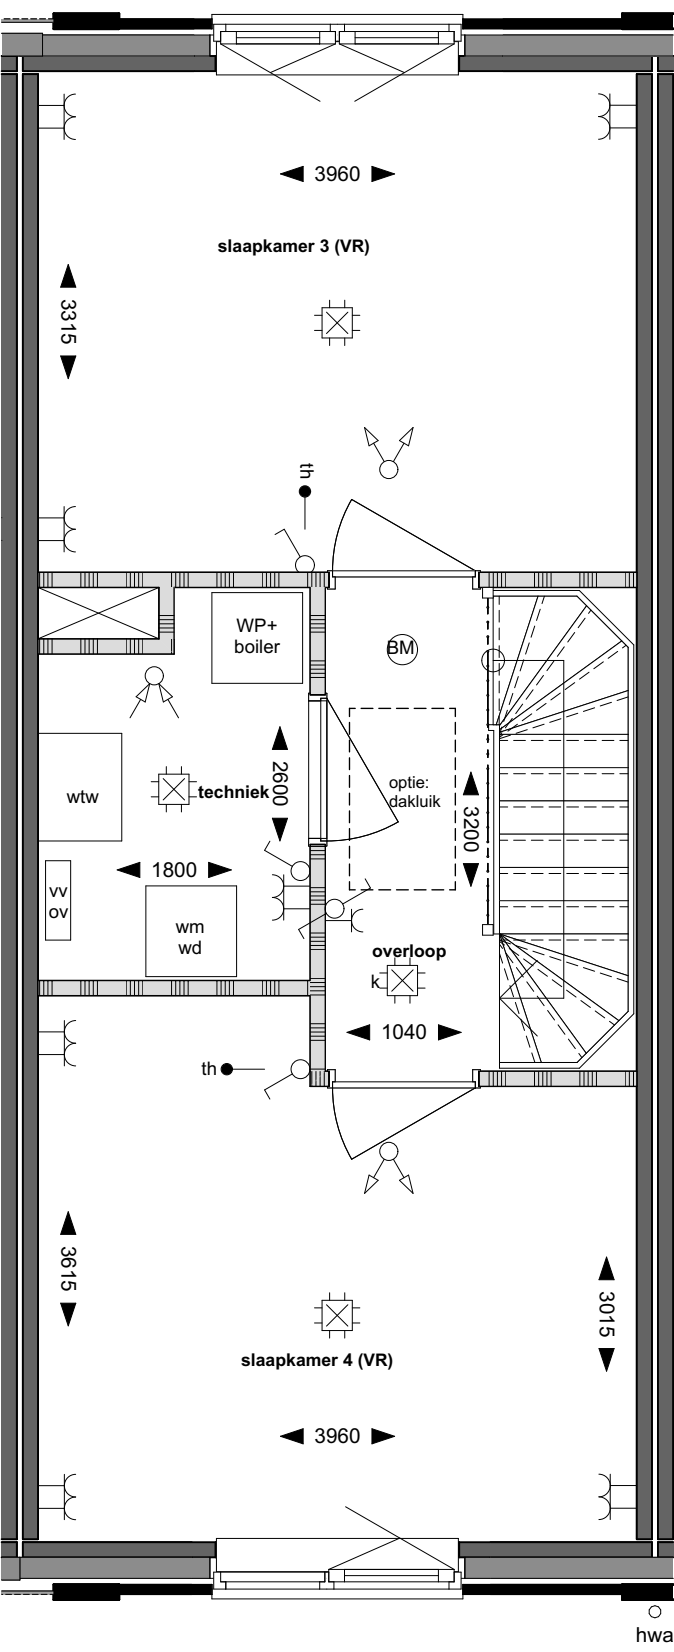

BOUWKUNDIG RENVOOI

| SYMBOOL | OMSCHRIJVING                            |  |                                   |
|---------|-----------------------------------------|--|-----------------------------------|
| ▲       | entree woning                           |  | opstelplaats keuken               |
| —       | metseelwerk                             |  | onbenoemde ruimte (krijtsstreep)* |
| —       | gevelbekleding                          |  | plantvakken                       |
| —       | isolatie                                |  | draaikiepramen                    |
| —       | draagconstructie beton of kalkzandsteen |  | kr.l.                             |
| —       | lichte scheidingswand                   |  | hwa                               |
|         |                                         |  | hemelwaterafvoer                  |

TEKSTUELE AFKORTINGEN

| TEKST | OMSCHRIJVING                  |          |                          |
|-------|-------------------------------|----------|--------------------------|
| WTW   | Warmteterugwinning ventilatie | WM       | Wasmachine               |
| ER    | Elektrische radiator          | VV       | Verdeler vloerverwarming |
| OV    | Omvormer                      | Intercom | Intercompost binnen      |
| WP    | Warmtepomp                    | Th       | Thermostaat              |
| WD    | Wasdroger                     | LP       | Lichtpunt                |

INSTALLATIE RENVOOI

| SYMBOOL | OMSCHRIJVING              |  |                             |
|---------|---------------------------|--|-----------------------------|
|         | Enkelpolige schakelaar    |  | bel                         |
|         | Wissel schakelaar         |  | Rookmelder                  |
|         | Serie schakelaar          |  | videofoon                   |
|         | Dubbelpolige schakelaar   |  | Enkele wcd                  |
|         | Combinatie schakelaar-wcd |  | Dubbele wcd duo             |
|         | centraaldoos lichtpunt    |  | Dubbele wcd opbouw          |
|         | wandlichtpunt             |  | Spatwaterdichte enkele wcd  |
|         | Groepenkast               |  | Dubbele spatwaterdichte wcd |
|         |                           |  | Thermostaat                 |
|         |                           |  | CO2                         |
|         |                           |  | Bedrade + afgemonteerde UTP |
|         |                           |  | Centraal aardpunt           |
|         |                           |  | Elektrische radiator        |
|         |                           |  | inblaas luchtventielen      |
|         |                           |  | aanzuig luchtventielen      |
|         |                           |  | Aardmat                     |

DISCLAIMER

- Er kunnen geen rechten worden ontleend aan artist-impressions, 3D weergaves, maatvoering, situatietekeningen, groenvoorzieningen, plantenbakken van de prive buitenruimte, en de terreininrichting;
- De terreininrichting wordt nog nader bepaald in overleg met de gemeente en kan nog wijzigen;
- De aangegeven 'hagen' worden volledig geplaatst binnen de grenzen van de eigen privétuin;
- De weergegeven kleuren, materialen en gevelindelingen zijn indicatief aangegeven, deze worden definitief aangegeven op de showroom-tekeningen;
- De op tekening aangegeven maatvoeringen zijn in millimeters en exclusief (wand-) afwerkingen en kunnen in de praktijk 1 à 2 procent afwijken;
- De plattegronden zijn qua maatvoering indicatief en niet geschikt voor opdrachten door koper aan derden;
- Exacte aantallen en posities van afzuigpunten/-rozetten zijn nog nader te bepalen en op dit moment indicatief weergegeven;
- Krijtsstreepmethode: bij uw appartement is voor de bepaling van de daglichttoetreding de zogenaamde 'krijtsstreepmethode' toegepast. Dit houdt in dat het verblijfsgebied en verblijfsruimte fictief kleiner wordt gemaakt, zodat wordt voldaan aan de normen van het Bouwbesluit op gebied van daglichttoetreding. Dit betekent dat een deel van de betreffende ruimte voor de bouwbesluittoetsing is aangemerkt als onbenoemde ruimte en niet als verblijfsgebied en verblijfsruimte;
- E.e.a. onder voorbehoud van zet-, druk-, en/of typefouten.

De Woonwerf

Project: Havenhart

Koper(s):

Omschrijving/Type: Verkooptekening BNR W-25

Bouwnr: Parkeerpleknr: Bergingnr:

Gewijzigd:

Datum: 18-03-2026

Schaal: 1:50

Formaat: 420x594 (A2)

Tekeningnummer:

VK-W-25

Goossen Te Pas

