




Bouwnummer W-26
Type T1_SP

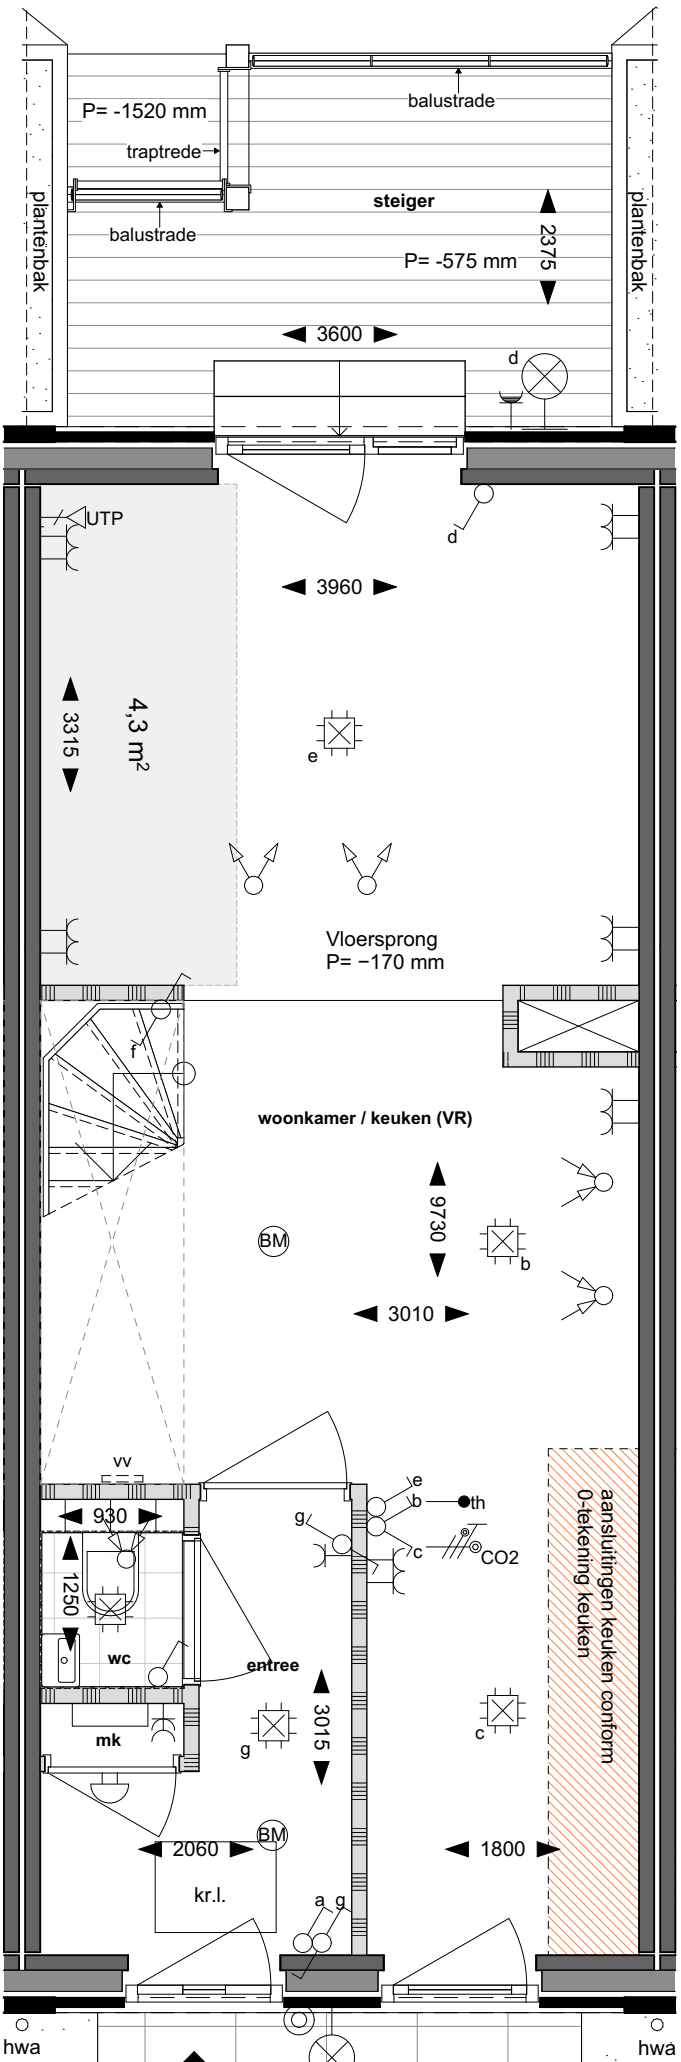

Begane grond

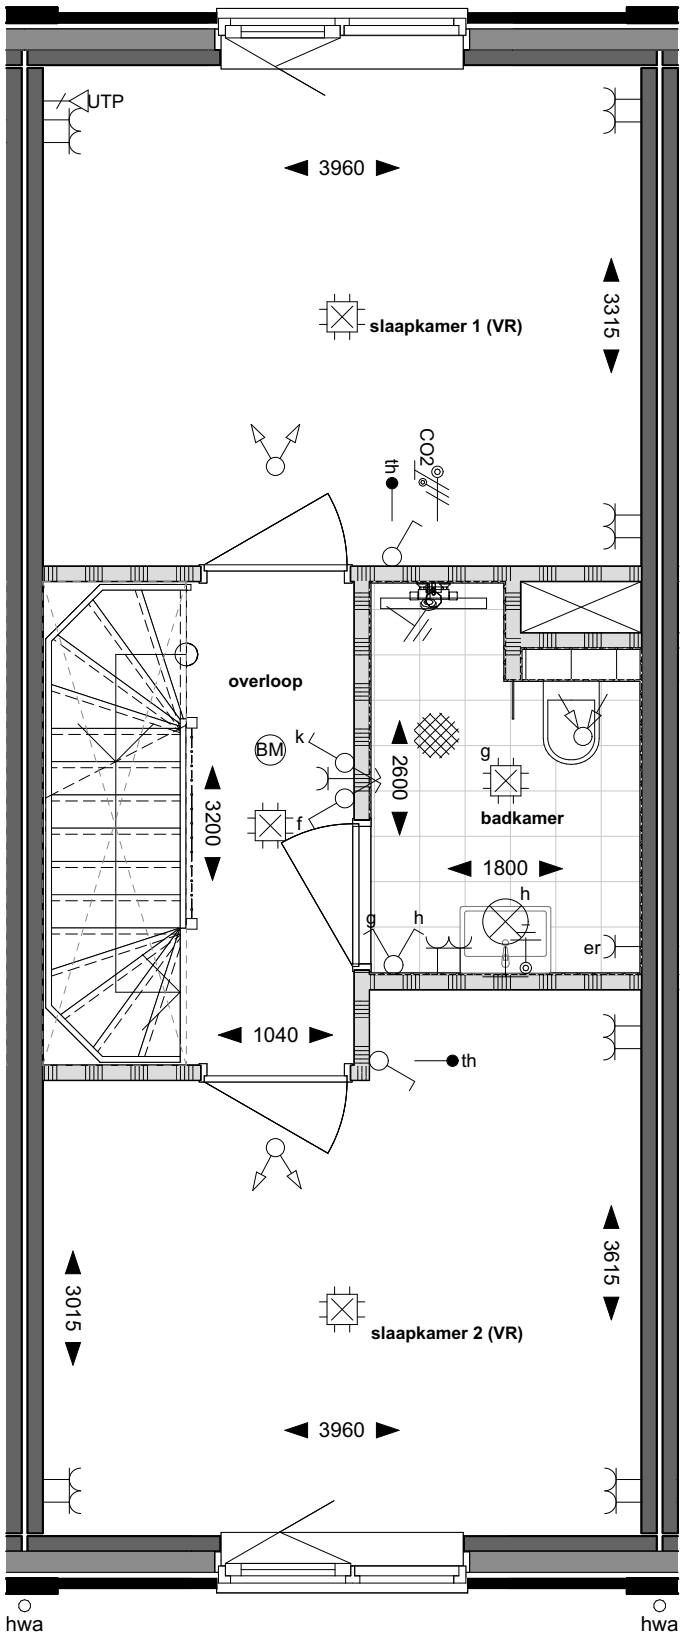

1e verdieping

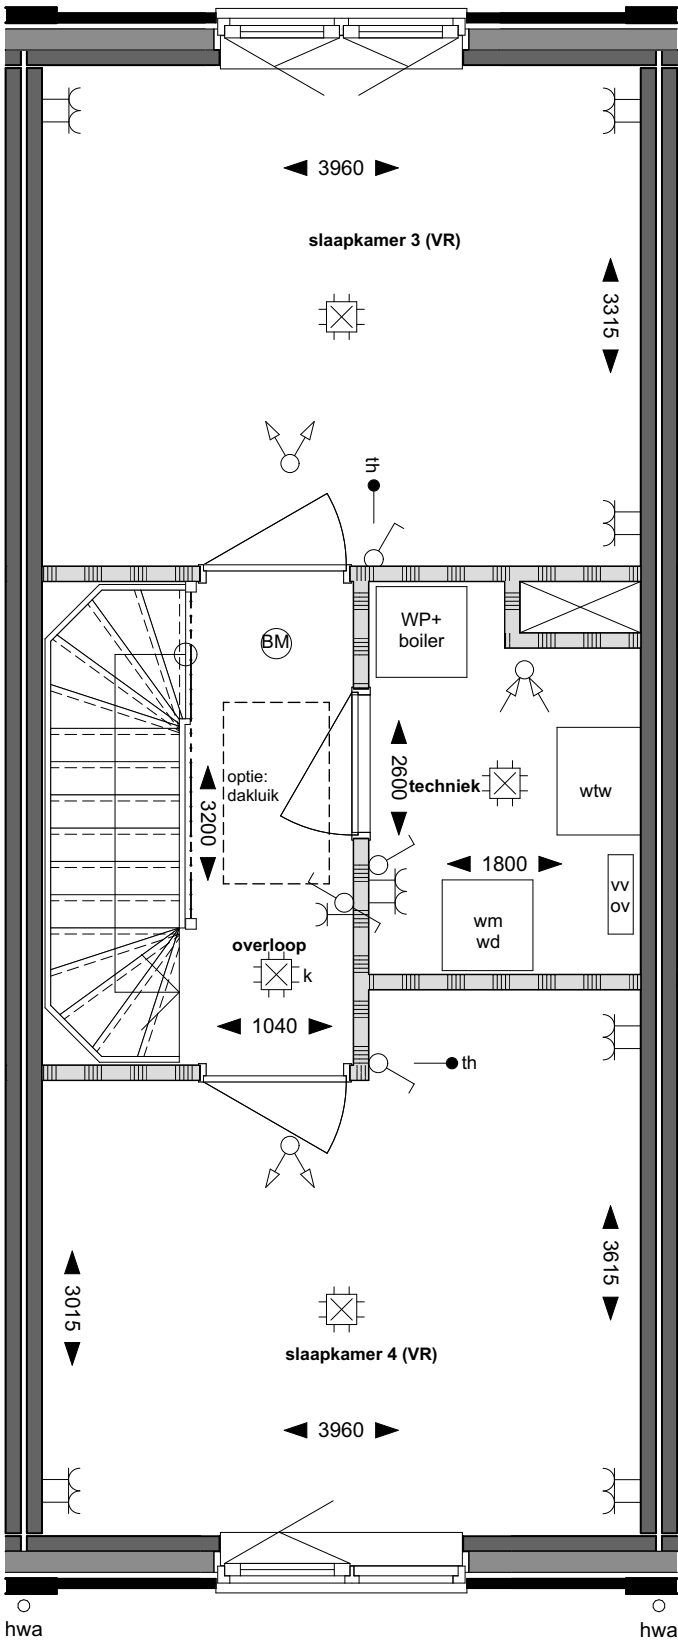

2e verdieping

BOUWKUNDIG RENVOOI

SYMBOOL	OMSCHRIJVING		
▲	entree woning	▨	opstelplaats keuken
—	metseelwerk	▨	onbenoemde ruimte (krijtstreep)*
—	gevelbekleding	▨	plantvakken
—	isolatie	▨	draaikiepramen
—	draagconstructie beton of kalkzandsteen	▨	kr.l.
—	lichte scheidingswand	○ hwa	hemelwaterafvoer

TEKSTUELE AFKORTINGEN

TEKST	OMSCHRIJVING		
WTW	Warmteterugwinning ventilatie	WM	Wasmachine
ER	Elektrische radiator	VV	Verdeler vloerverwarming
OV	Omvormer	Intercom	Intercompost binnen
WP	Warmtepomp	Th	Thermostaat
WD	Wasdroger	LP	Lichtpunt

INSTALLATIE RENVOOI

SYMBOOL	OMSCHRIJVING		
○	Enkelpolige schakelaar	⊙	beldrukker
○	Wissel schakelaar	⊙	bel
○	Serie schakelaar	⊙	Rookmelder
○	Dubbelpolige schakelaar	⊙	videofoon
○	Combinatie schakelaar-wcd	⊙	Enkele wcd
⊙	centraaldoos lichtpunt	⊙	Dubbele wcd duo
⊙	wandlichtpunt	⊙	Dubbele wcd opbouw
⊙	Groepenkast	⊙	Spatwaterdichte enkele wcd
⊙		⊙	Dubbele spatwaterdichte wcd
⊙		⊙	Thermostaat
⊙		⊙	CO2
⊙		⊙	Bedrade + afgemonteerde UTP
⊙		⊙	Centraal aardpunt
⊙		⊙	Elektrische radiator
⊙		⊙	inblaas luchtventielen
⊙		⊙	aanzuig luchtventielen
⊙		⊙	Aardmat

DISCLAIMER

• Er kunnen geen rechten worden ontleend aan artist-impressions, 3D weergaves, maatvoering, situatietekeningen, groenvoorzieningen, plantenbakken van de prive buitenruimte, en de terreininrichting;
• De terreininrichting wordt nog nader bepaald in overleg met de gemeente en kan nog wijzigen;
• De aangegeven 'hagen' worden volledig geplaatst binnen de grenzen van de eigen privétuin;
• De weergegeven kleuren, materialen en gevelindelingen zijn indicatief aangegeven, de werkelijke uitvoering wordt gerealiseerd conform de technische omschrijving;
• De posities, afmetingen en vorm van de sanitaire toestellen zijn indicatief aangegeven, deze worden definitief aangegeven op de showroom-tekeningen;
• De op tekening aangegeven maatvoeringen zijn in millimeters en exclusief (wand-) afwerkingen en kunnen in de praktijk 1 à 2 procent afwijken;
• De plattegronden zijn qua maatvoering indicatief en niet geschikt voor opdrachten door koper aan derden;
• Exacte aantallen en posities van afzuigpunten/-rozetten zijn nog nader te bepalen en op dit moment indicatief weergegeven;
• Krijtstreepmethode: bij uw appartement is voor de bepaling van de daglichttoetreding de zogenaamde 'krijtstreepmethode' toegepast. Dit houdt in dat het verblijfsgebied en verblijfsruimte fictief kleiner wordt gemaakt, zodat wordt voldaan aan de normen van het Bouwbesluit op gebied van daglichttoetreding. Dit betekent dat een deel van de betreffende ruimte voor de bouwbesluittoetsing is aangemerkt als onbenoemde ruimte en niet als verblijfsgebied en verblijfsruimte;
• E.e.a. onder voorbehoud van zet-, druk-, en/of typefouten.

De Woonwerf

Project: Havenhart

Koper(s):

Omschrijving/Type: Verkooptekening BNR W-26

Bouwnr: Parkeerpleknr: Bergingnr:

Gewijzigd:

Datum: 18-03-2026

Schaal: 1:50

Formaat: 420x594 (A2)

Tekeningnummer:

VK-W-26

Goossen Te Pas

