
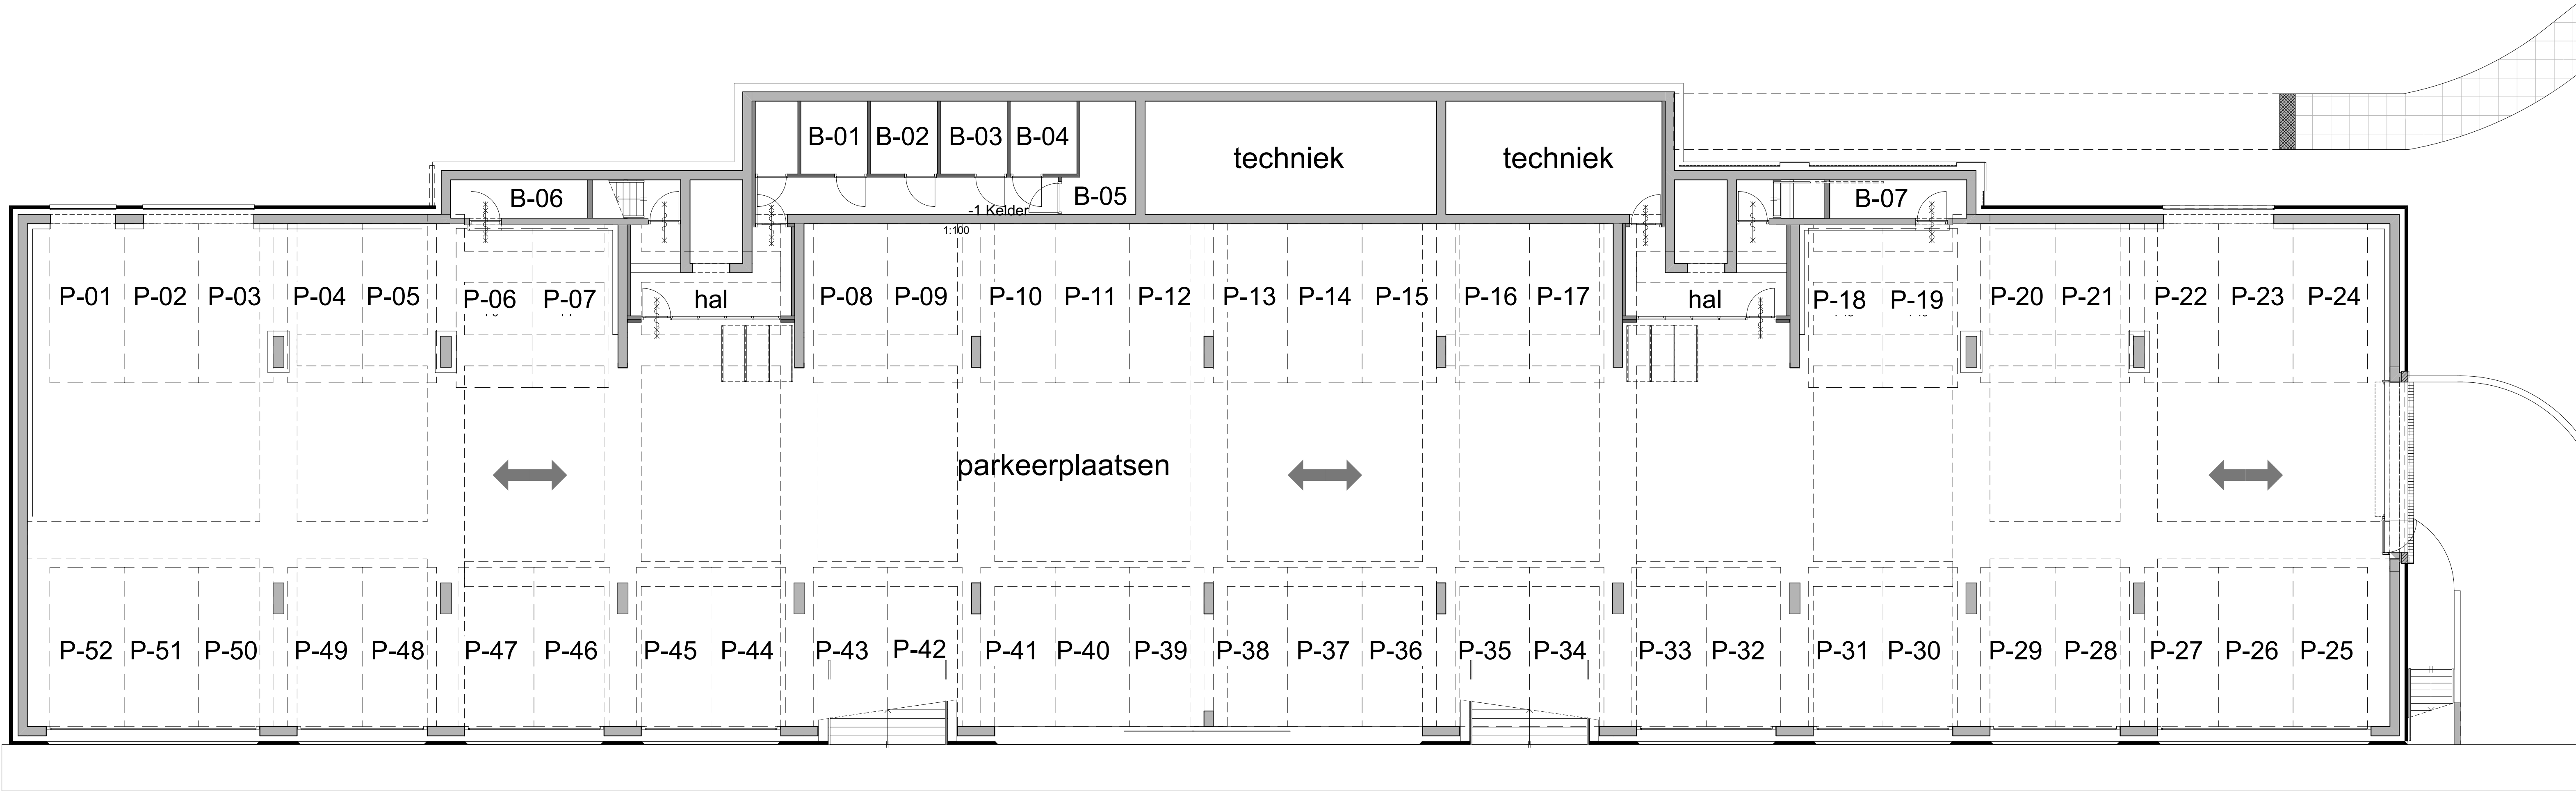


Overzicht parkeerplaatsen en bergingen

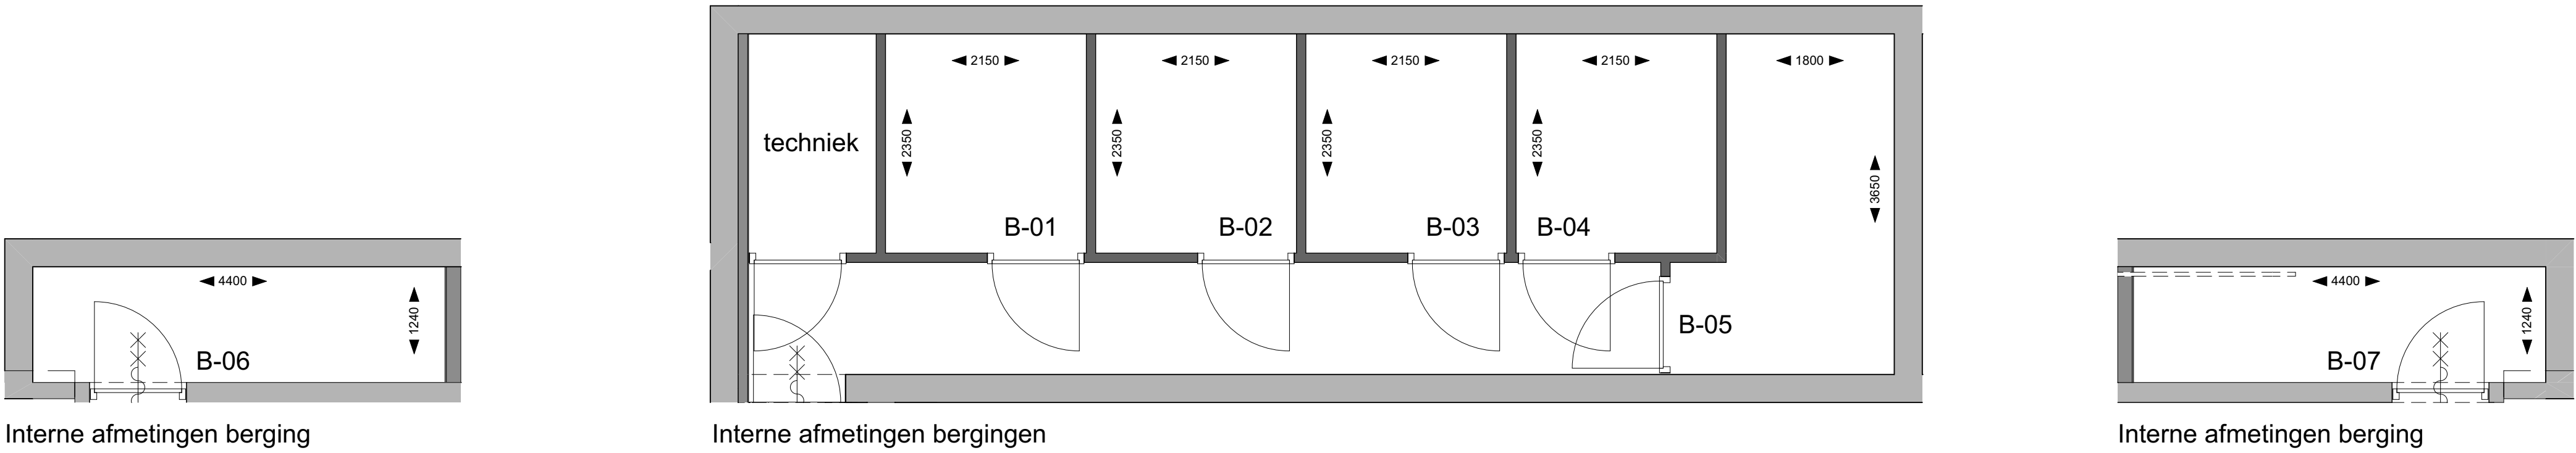


-1 kelder

DISCLAIMER


- Er kunnen geen rechten worden ontleend aan artist-impressions, 3D weergaves, maatvoering, situatietekeningen, groenvoorzieningen, plantenbakken van de prive buitenruimte, en de terreininrichting;
- De terreininrichting wordt nog nader bepaald in overleg met de gemeente en kan nog wijzigen;
- De aangegeven 'hagen' worden volledig geplaatst binnen de grenzen van de eigen privétuin;
- De weergegeven kleuren, materialen en gevelindelingen zijn indicatief aangegeven, de werkelijke uitvoering wordt gerealiseerd conform de technische omschrijving;
- De posities, afmetingen en vorm van de sanitaire toestellen zijn indicatief aangegeven, deze worden definitief aangegeven op de showroom-tekeningen;
- De op tekening aangegeven maatvoeringen zijn in millimeters en exclusief (wand-) afwerkingen en kunnen in de praktijk 1 à 2 procent afwijken;
- De plattegronden zijn qua maatvoering indicatief en niet geschikt voor opdrachten door koper aan derden;
- Exacte aantallen en posities van afzuigpunten/-rozetten zijn nog nader te bepalen en op dit moment indicatief weergegeven;
- Krijtstreepmethode: bij uw appartement is voor de bepaling van de daglichttoetreding de zogenaamde 'krijtstreepmethode' toegepast. Dit houdt in dat het verblijfsgebied en verblijfsruimte fictief kleiner wordt gemaakt, zodat wordt voldaan aan de normen van het Bouwbesluit op gebied van daglichttoetreding. Dit betekent dat een deel van de betreffende ruimte voor de bouwbesluittoetsing is aangemerkt als onbenoemde ruimte en niet als verblijfsgebied en verblijfsruimte;
- E.e.a. onder voorbehoud van zet-, druk-, en/of typefouten.

Silhouette


Project:	Havenhart	
Koper(s):		
Omschrijving/Type:	Parkeerplaatsen + bergingen	
Bouwnr:	Parkeerpleknr:	Bergingnr:
Gewijzigd:		
Datum:	18-03-2026	
Schaal:	1:100, 1:50	
Formaat:	594x1.050 (A1+)	
Tekeningnummer:		
VK-S-001	 Goossen Te Pas	

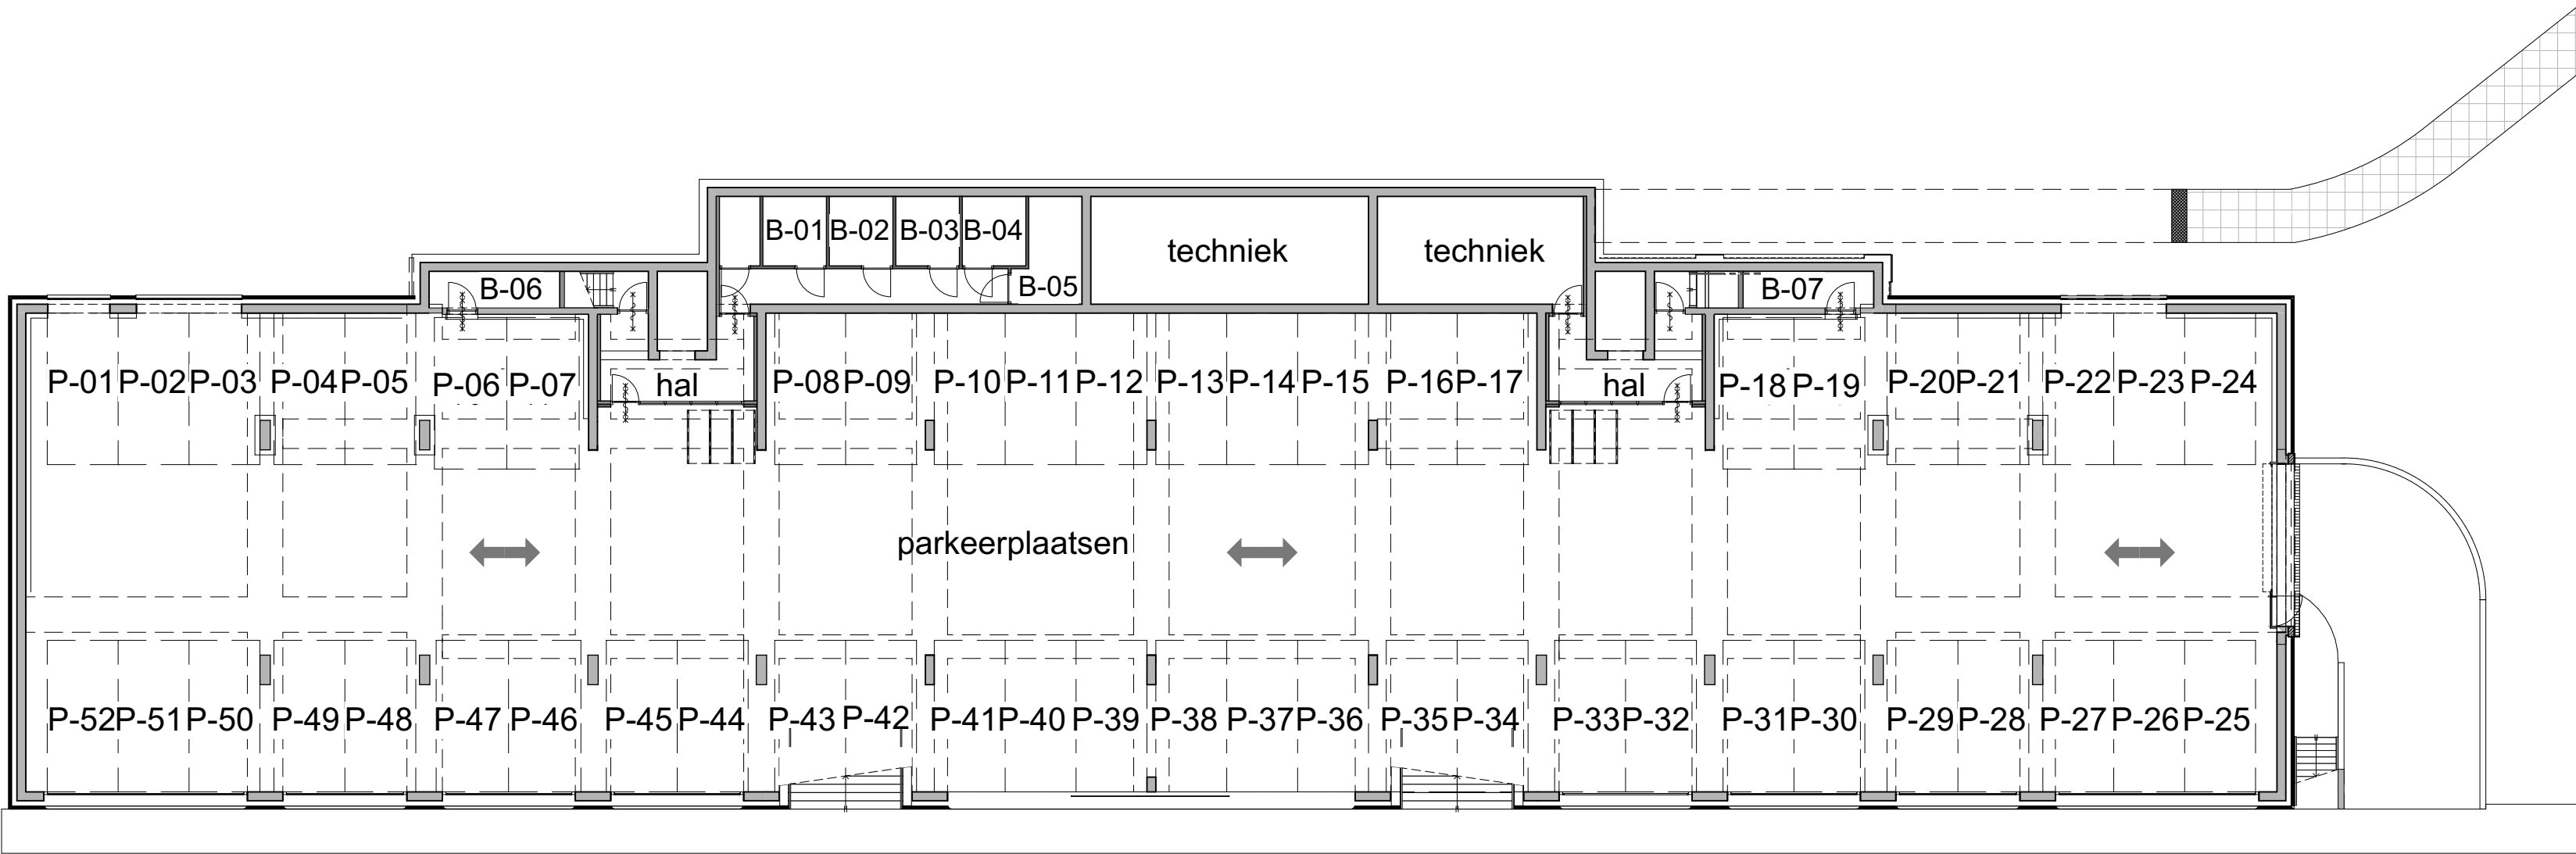


-1 kelder

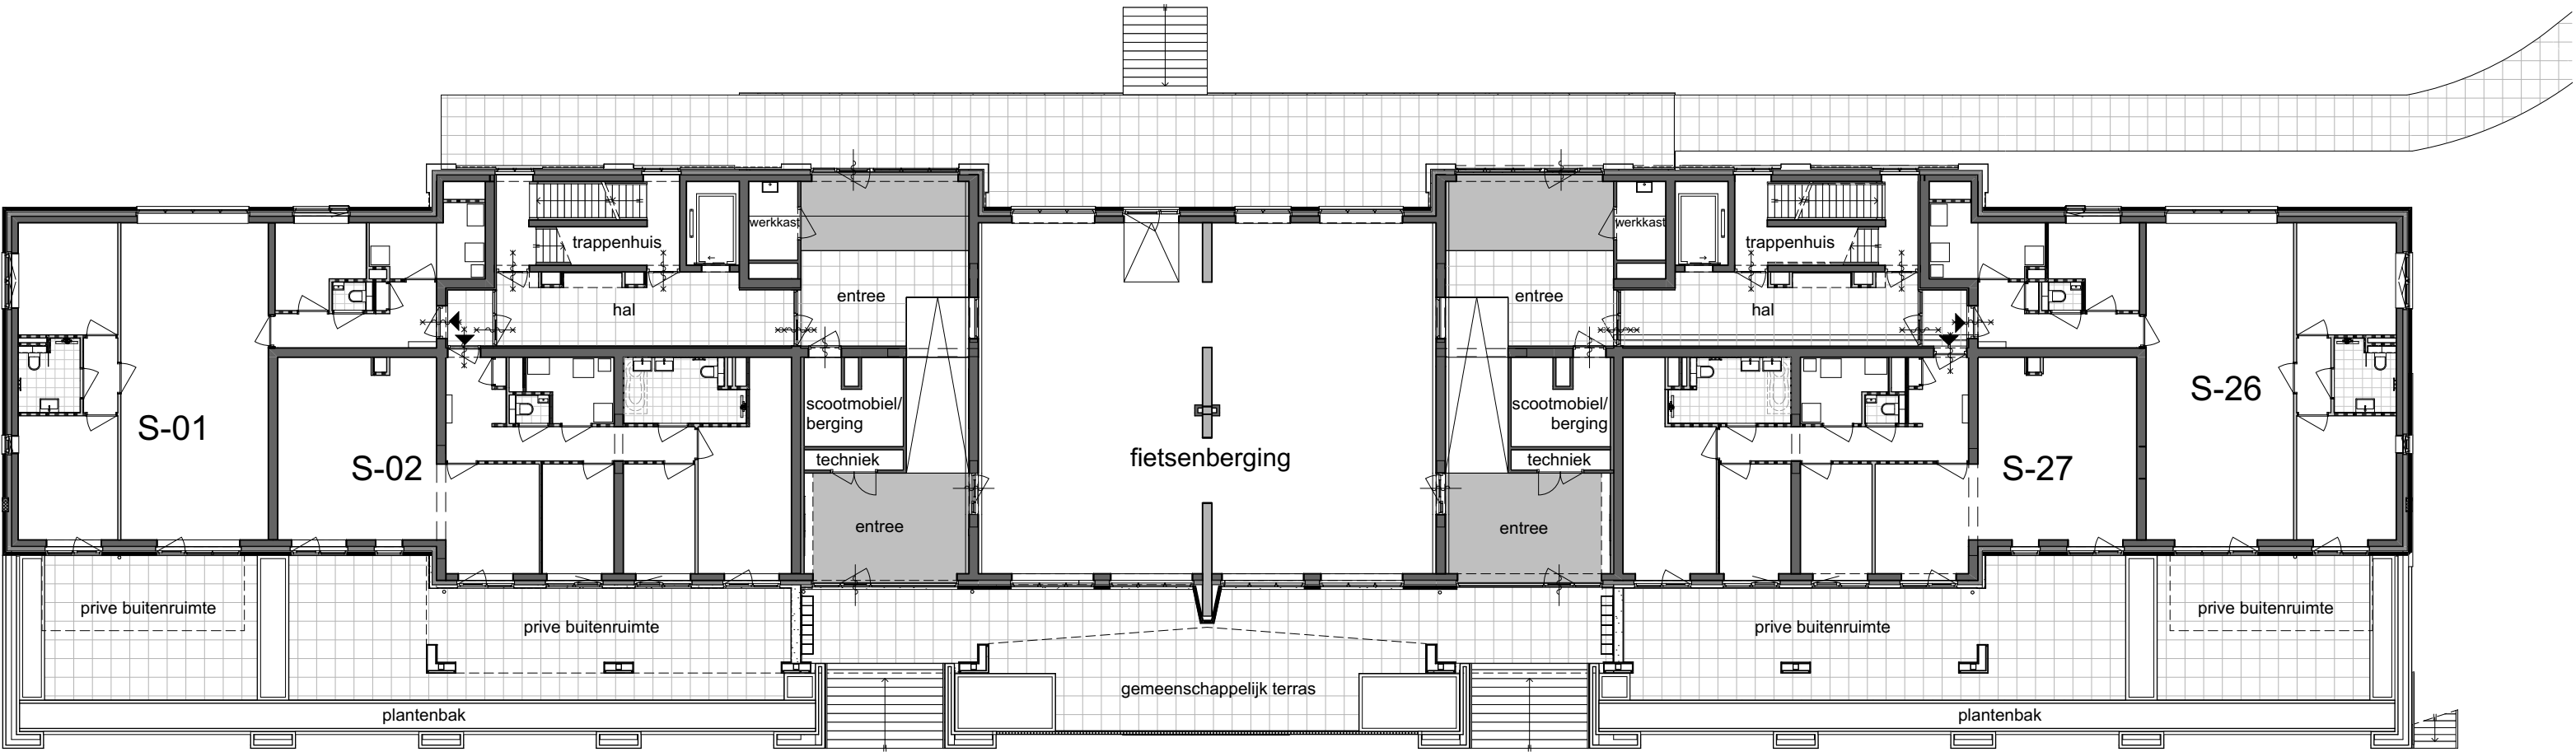


begane grond

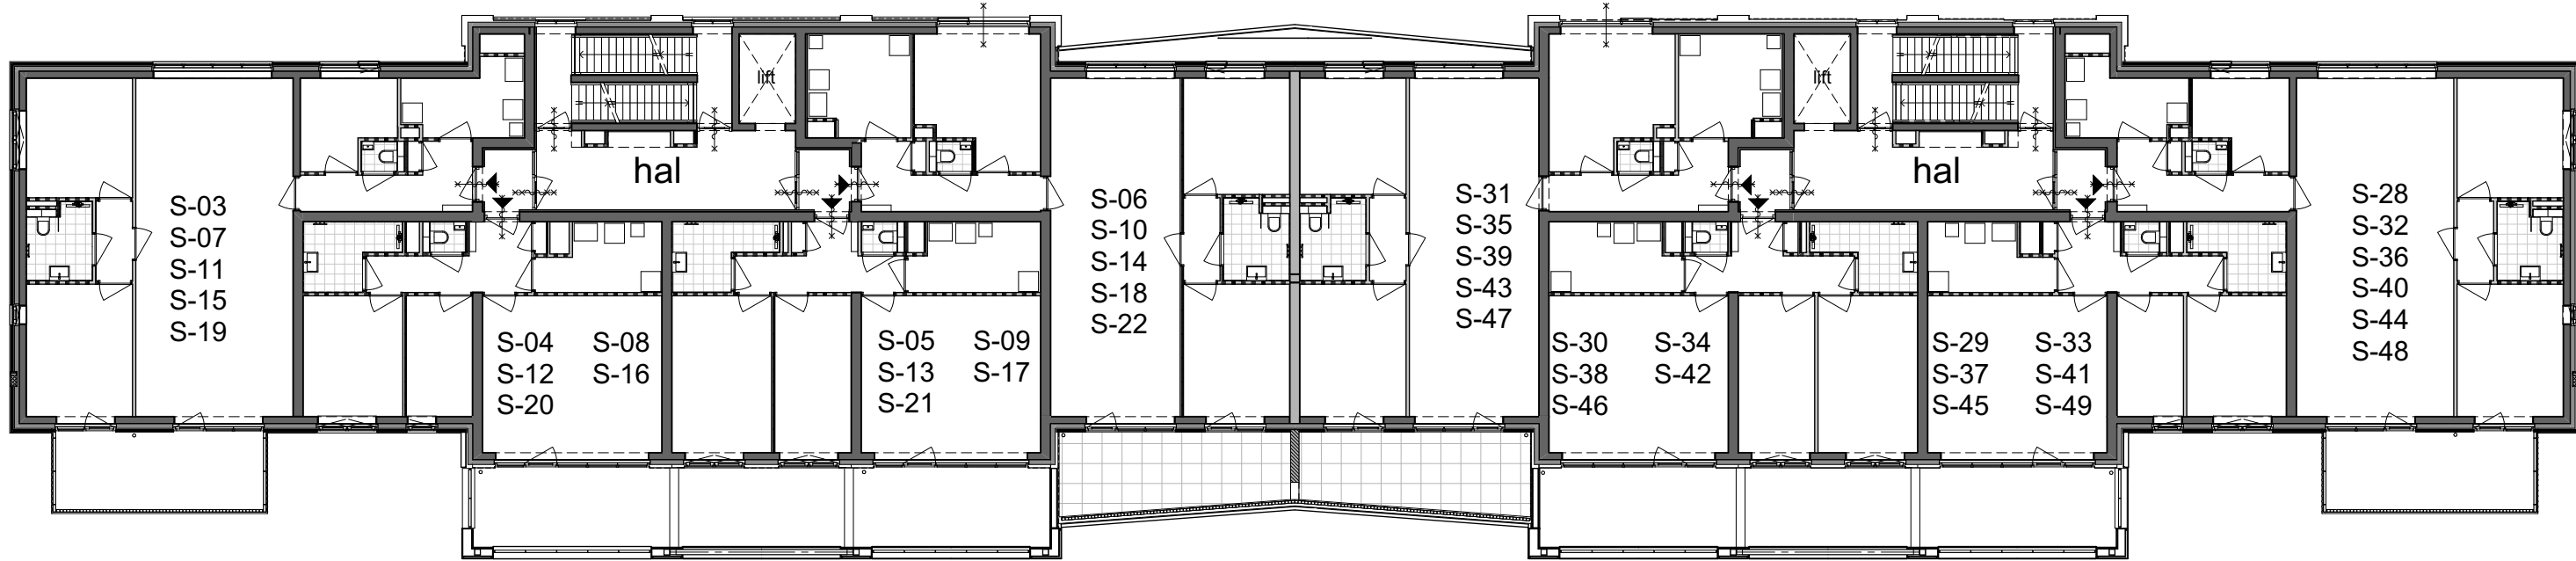


1e t/m 5e verdieping

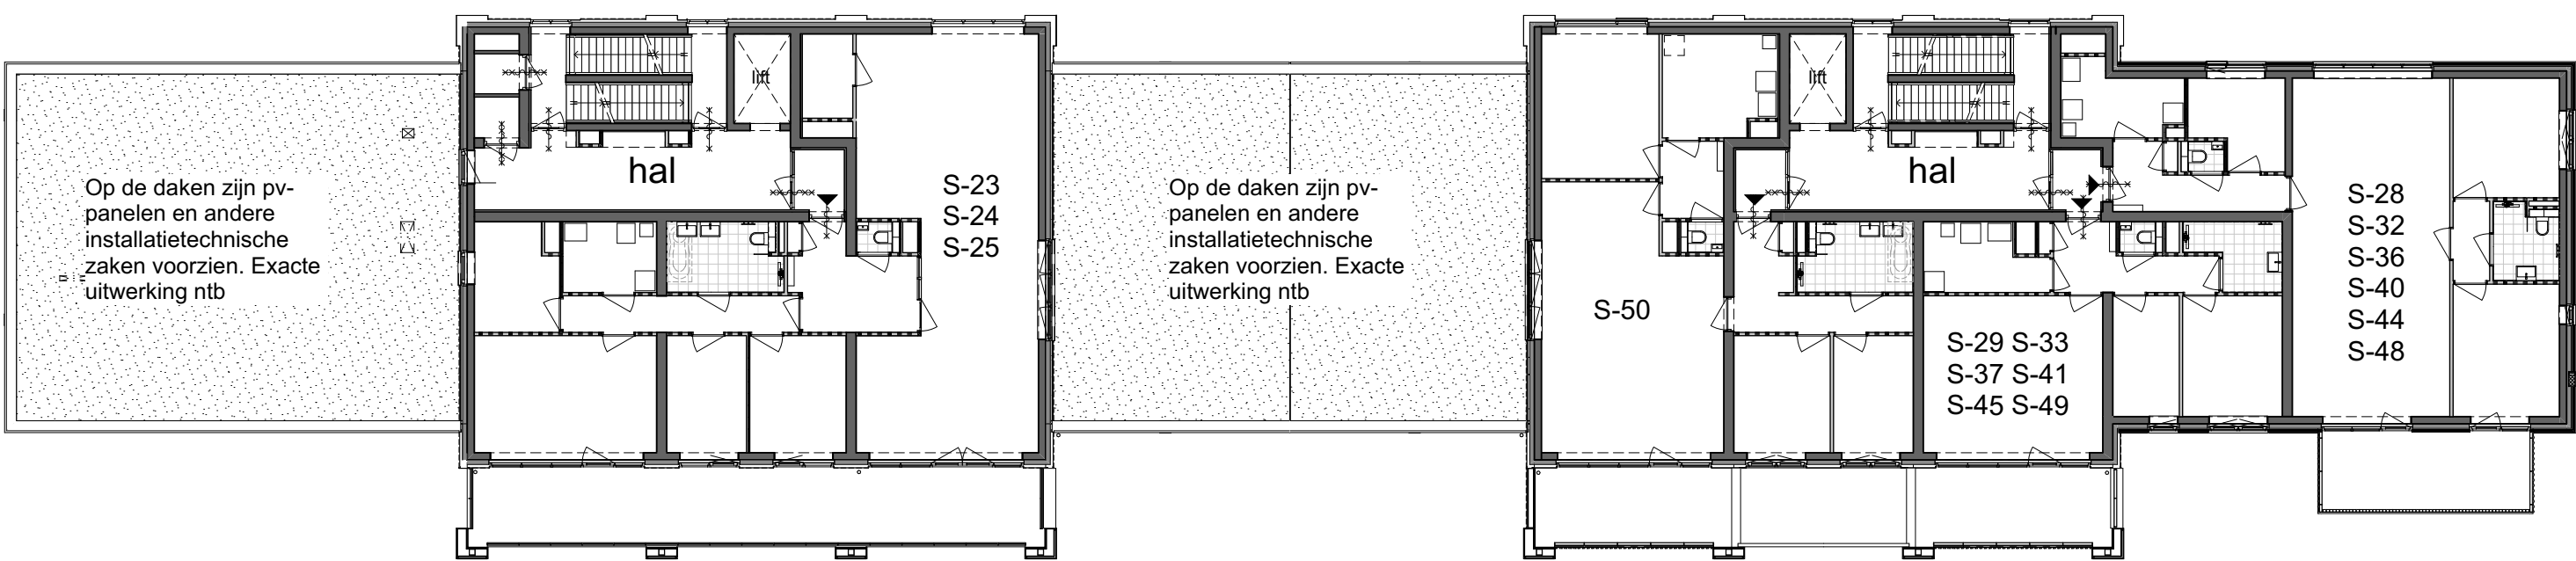

6e verdieping

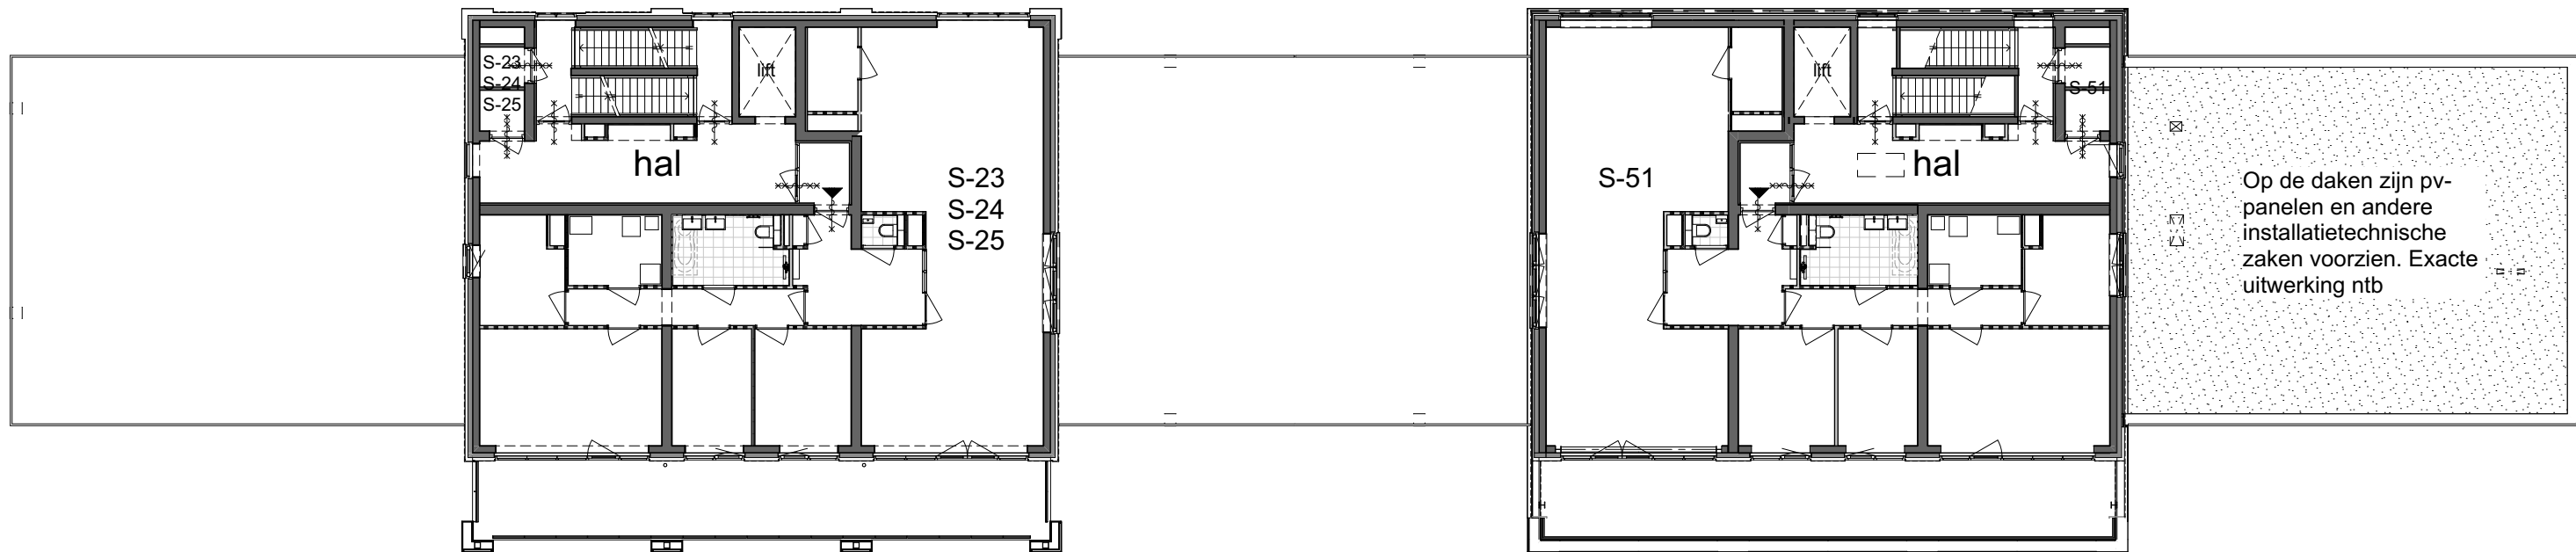

7e verdieping

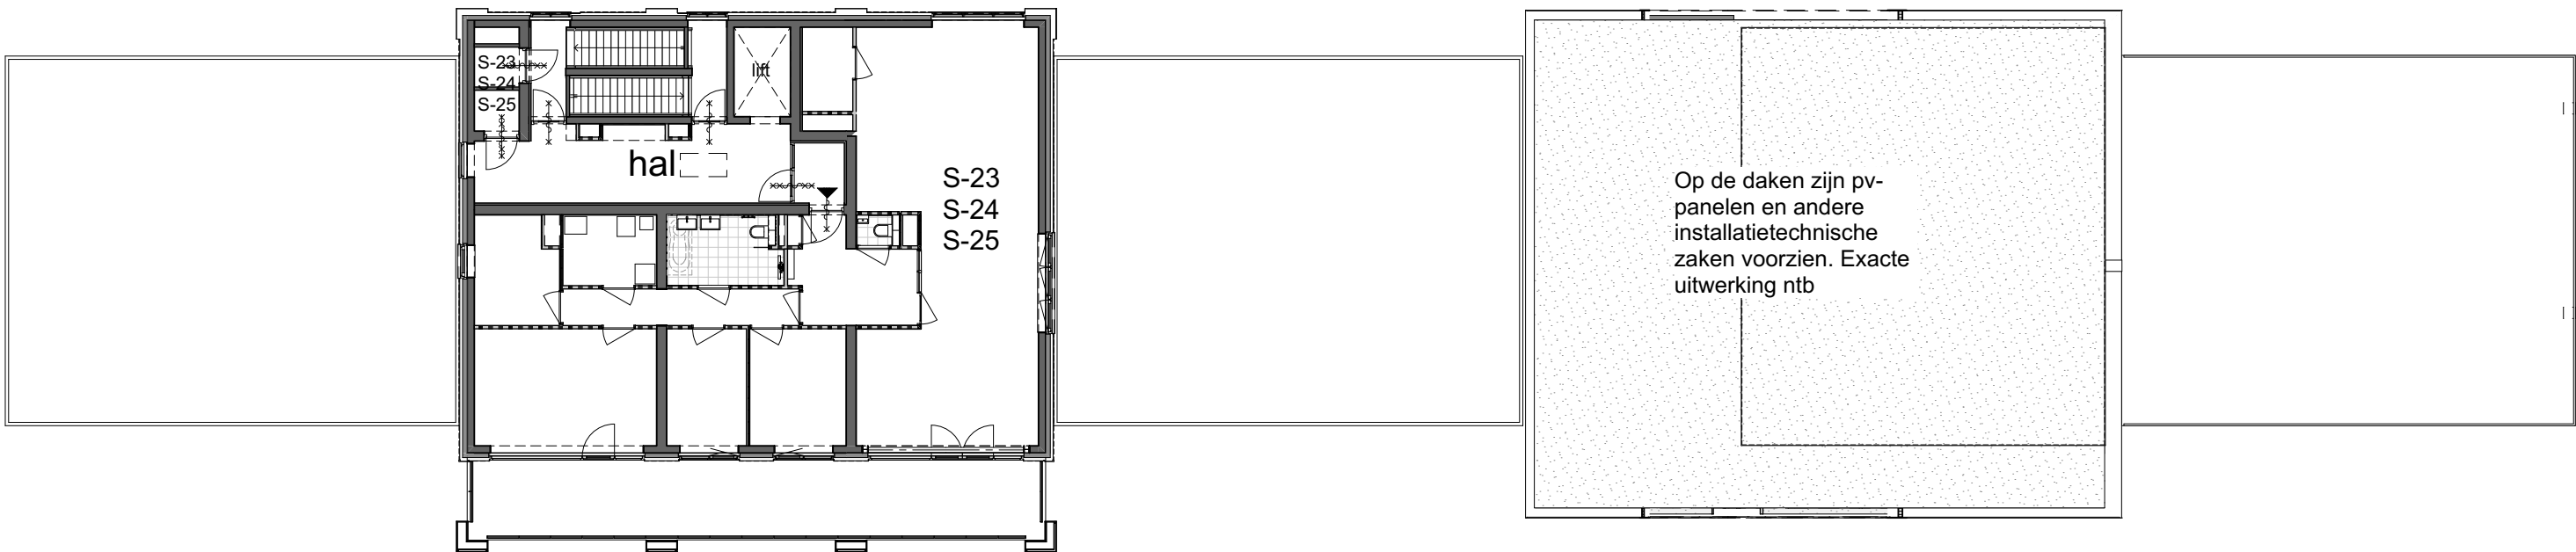

8e verdieping

DISCLAIMER

- Er kunnen geen rechten worden ontleend aan artist-impressions, 3D weergaves, maatvoering, situatietekeningen, groenvoorzieningen, plantenbakken van de prive buitenruimte, en de terreininrichting;
- De terreininrichting wordt nog nader bepaald in overleg met de gemeente en kan nog wijzigen;
- De aangegeven 'hagen' worden volledig geplaatst binnen de grenzen van de eigen privétuin;
- De weergegeven kleuren, materialen en gevelindelingen zijn indicatief aangegeven, de werkelijke uitvoering wordt gerealiseerd conform de technische omschrijving;
- De posities, afmetingen en vorm van de sanitaire toestellen zijn indicatief aangegeven, deze worden definitief aangegeven op de showroom-tekeningen;
- De op tekening aangegeven maatvoeringen zijn in millimeters en exclusief (wand-) afwerkingen en kunnen in de praktijk 1 à 2 procent afwijken;
- De plattegronden zijn qua maatvoering indicatief en niet geschikt voor opdrachten door koper aan derden;
- Exacte aantallen en posities van afzuigpunten/-rozetten zijn nog nader te bepalen en op dit moment indicatief weergegeven;
- Krijtstreepmethode: bij uw appartement is voor de bepaling van de daglichttoetreding de zogenaamde 'krijtstreepmethode' toegepast. Dit houdt in dat het verblijfsgebied en verblijfsruimte fictief kleiner wordt gemaakt, zodat wordt voldaan aan de normen van het Bouwbesluit op gebied van daglichttoetreding. Dit betekent dat een deel van de betreffende ruimte voor de bouwbesluittoetsing is aangemerkt als onbenoemde ruimte en niet als verblijfsgebied en verblijfsruimte;
- E.e.a. onder voorbehoud van zet-, druk-, en/of typefouten.

Silhouette

Project: Havenhart

Koper(s):

Omschrijving/Type: Overzichtsplattegronden

Bouwnr: Parkeergeleknr: Bergingnr:

Gewijzigd:

Datum: 18-03-2026

Schaal: 1:200

Formaat: 594x1.050 (A1+)

Tekeningnummer:

VK-S-001

Goossen Te Pas