



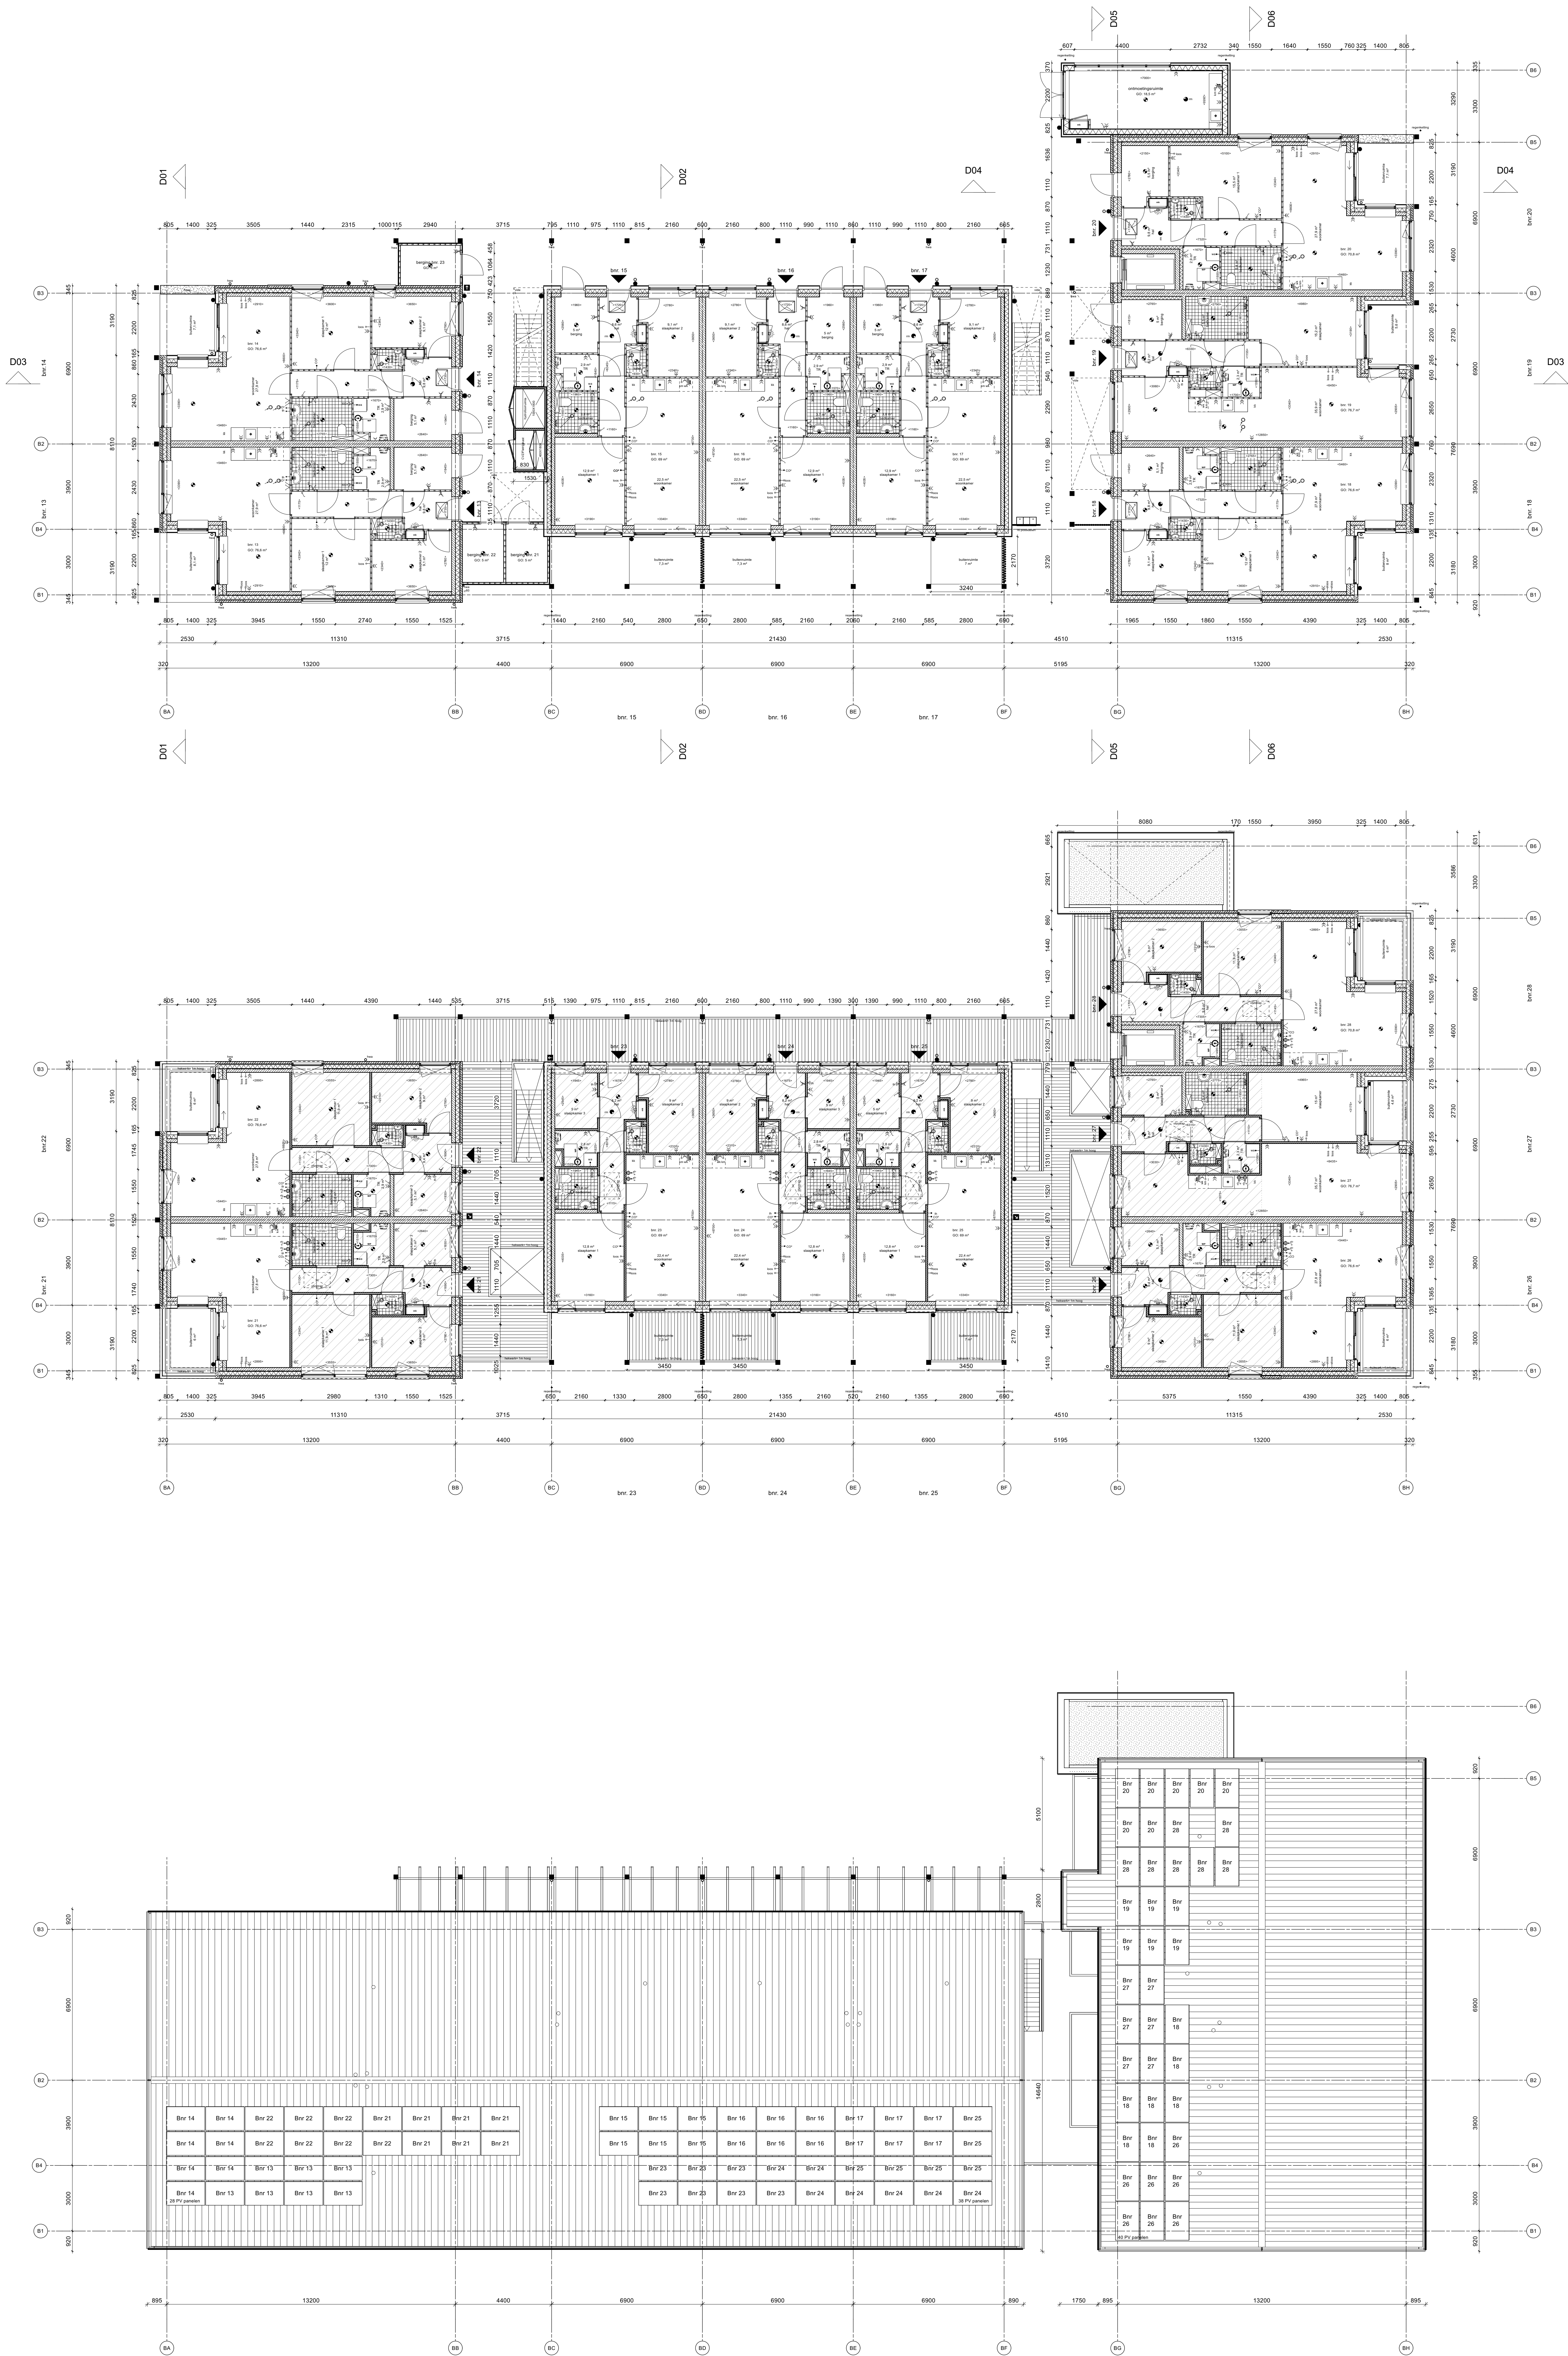

- gipseblokken 70mm
- metalsud 100mm
- metselwerk 100mm
- isolatie 180mm
- kalkzandsteen
- geïsoleerde HSB
- entrepijl
- plafond op eerste verdieping
vrije hoogte: 2,7m
- mechanische ventilatie
afvoerpunt plafond
- mechanische ventilatie
afvoerpunt wand
- plafondlichtpunt
- wandlichtpunt
- buitenlichtpunt
- rookmelder vlgns. NEN 2555
- enkelpolige schakelaar
- serieschakelaar
- wissel schakelaar
- enkele wandcontactdoos geaard
- dubbele wandcontactdoos geaard
- Perilex (2x230V)
- bedrukknop
- belinstallatie
- aansluitpunt onbedraad
- aansluitpunt bedraad
- aansluitpunt draadloos
- bs bedieningsschakelaar (mv-unit)
- CO2 CO2 sensor (mv-unit)
- km kookmeubel
- mk meterkast (vlgns. NEN 2768)
- TR technische ruimte
- th thermostaat
- mv mechanische ventilatie unit
- vd verdelers vloerverwarming
- wm wasautomaat
- wk wasemkap
- kk opstelplaats koelkast
- vluchtroute rechtdoor
- vluchtroute rechts
- vluchtroute links
- vluchtroute rechtsomlaag
- vluchtroute linksomlaag

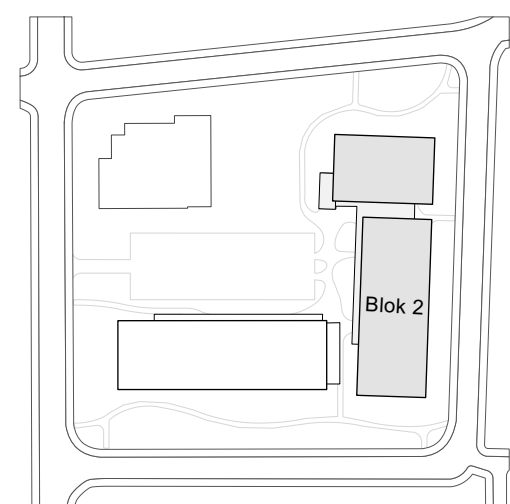

HET ORANJE ERF

project
545 | Het Oranje Erf

opdrachtgever
Heutink Groep

onderwerp
Plattegronden Blok 2

tekeningsnummer
41.PLG.02.VT

versie

schaal
1:100

formaat
A0

datum
28.04.2025

tace

status

definitief

getekend

gewijzigd



adres T1, Valsemweg 152
1033 BR Amsterdam
telefoon +31 (0)20 555 6155
e-mail architectuur@h5.nl
website heren5.nl