

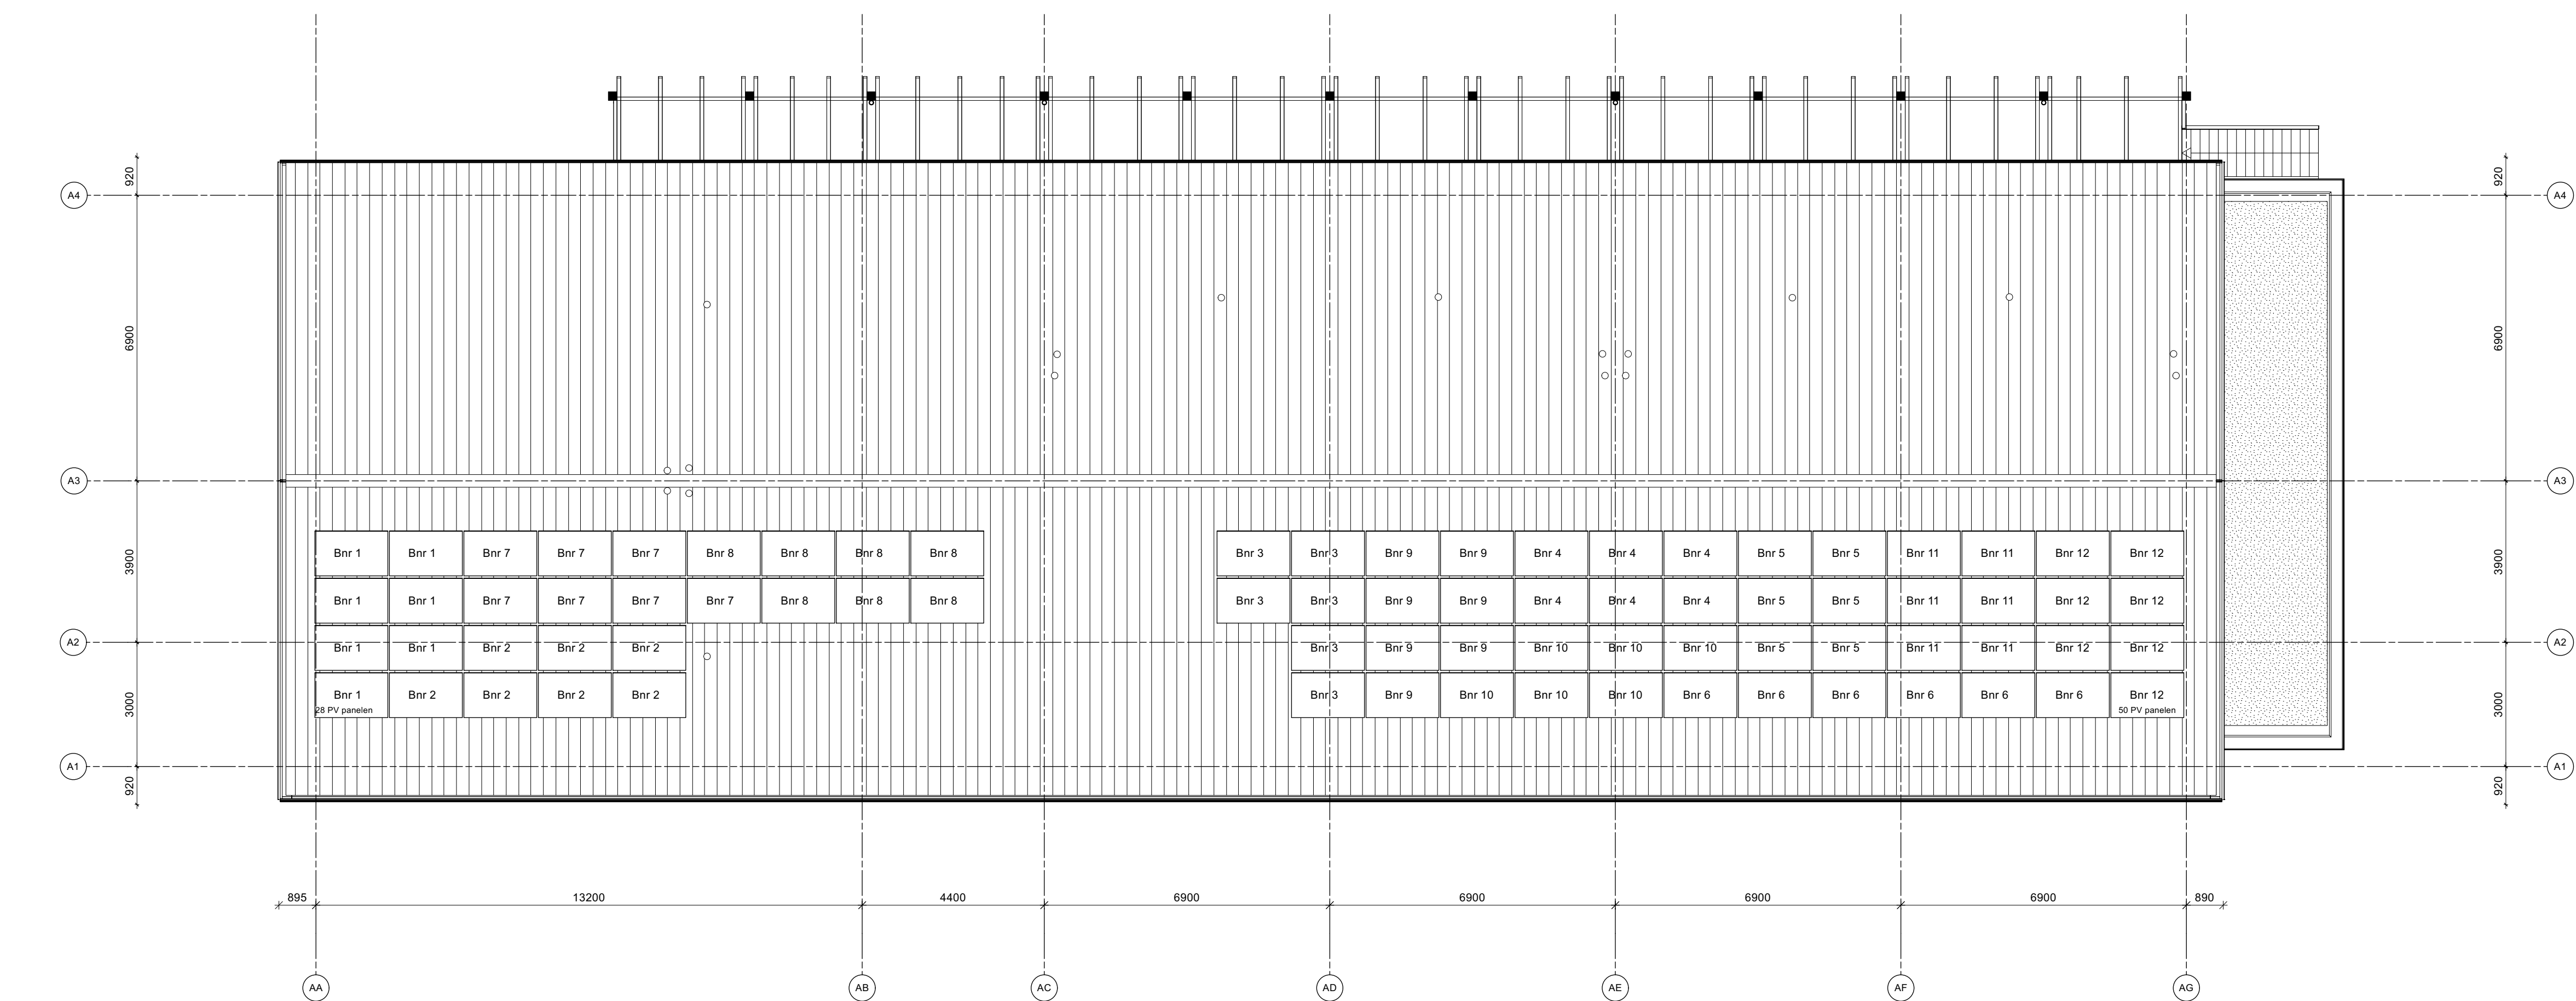
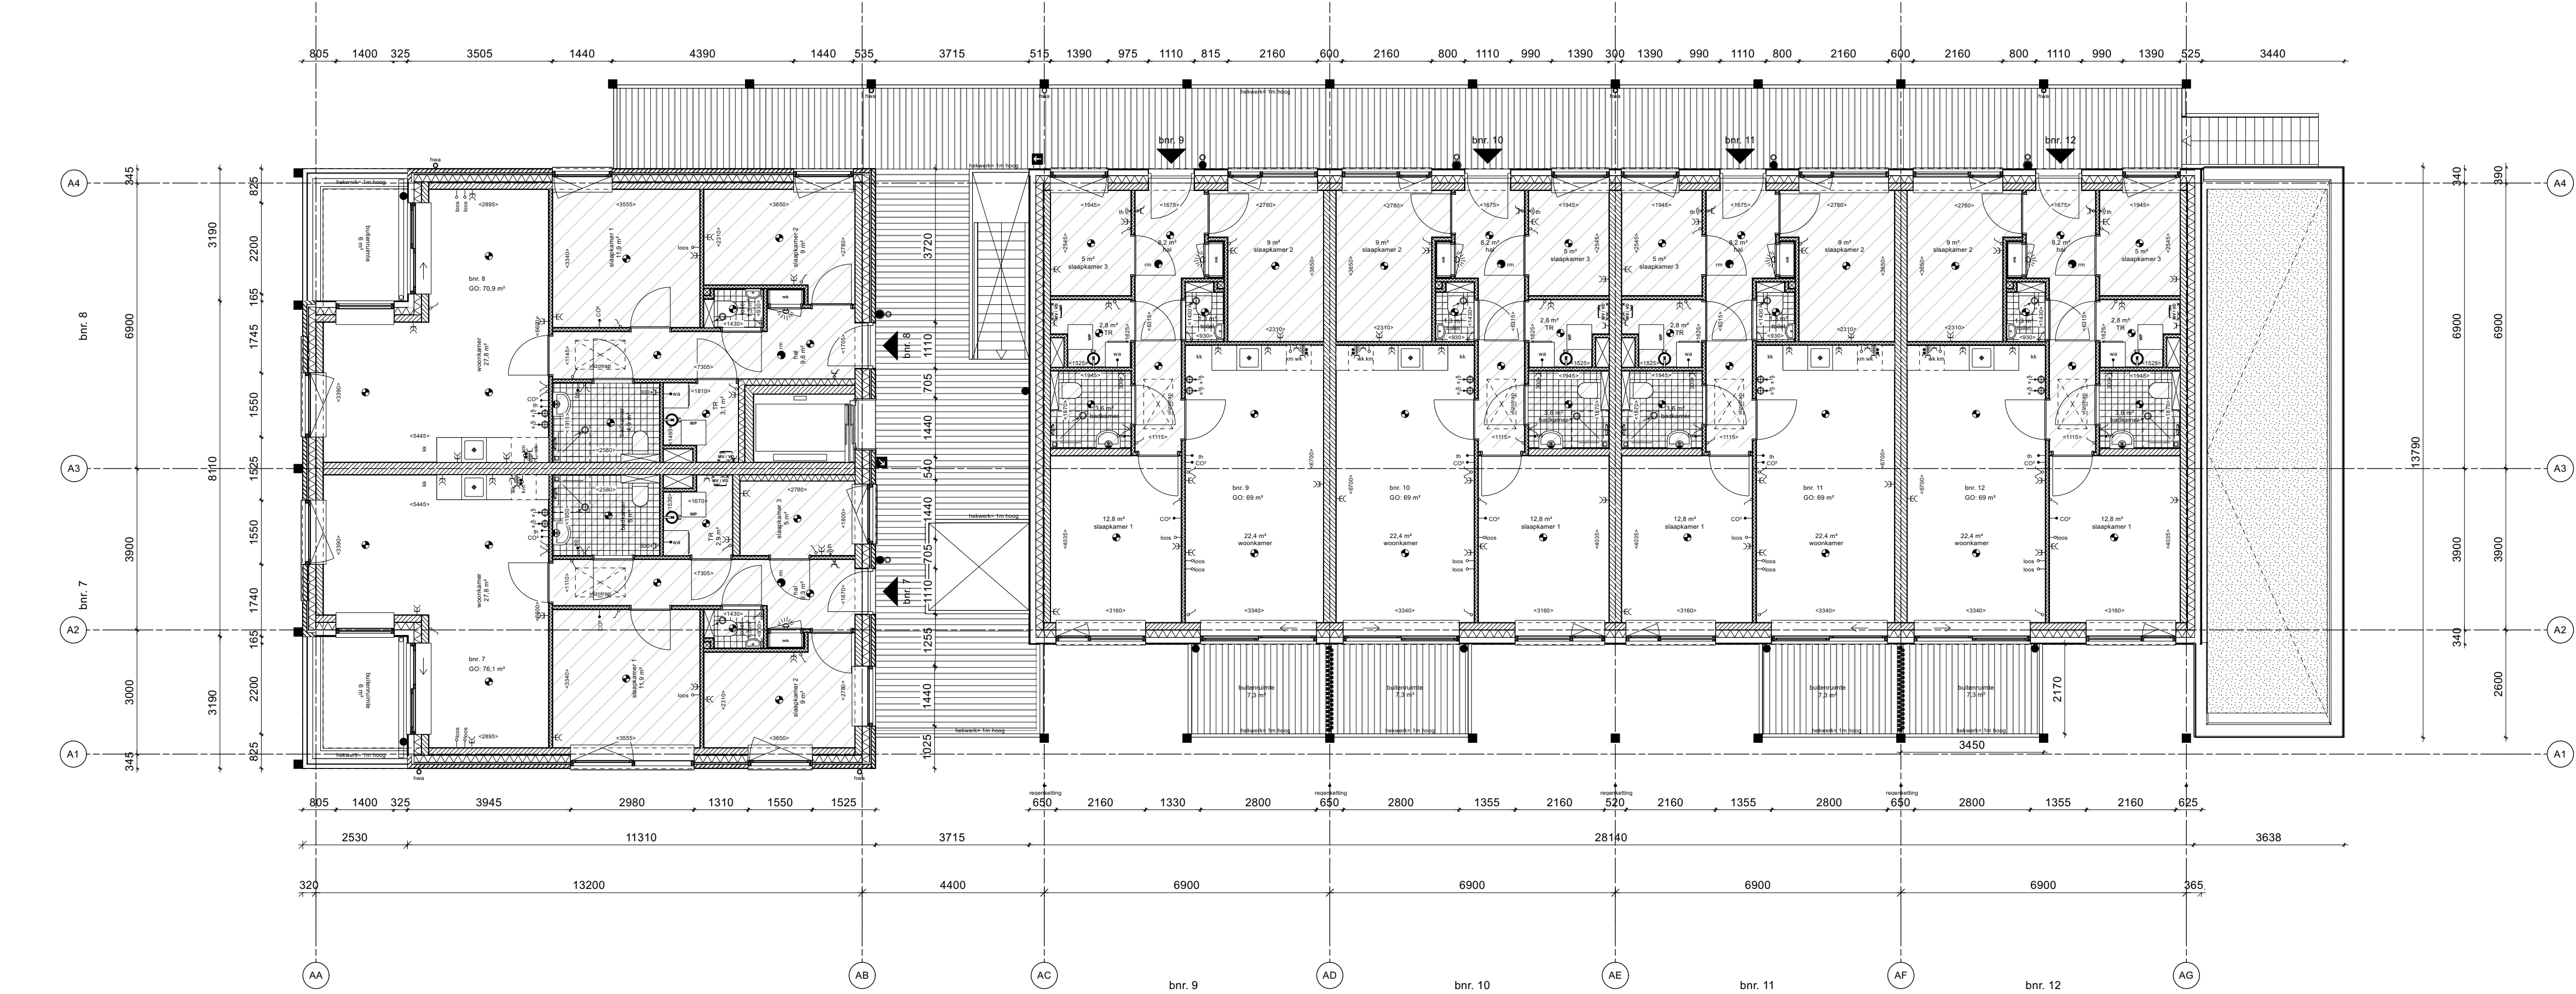


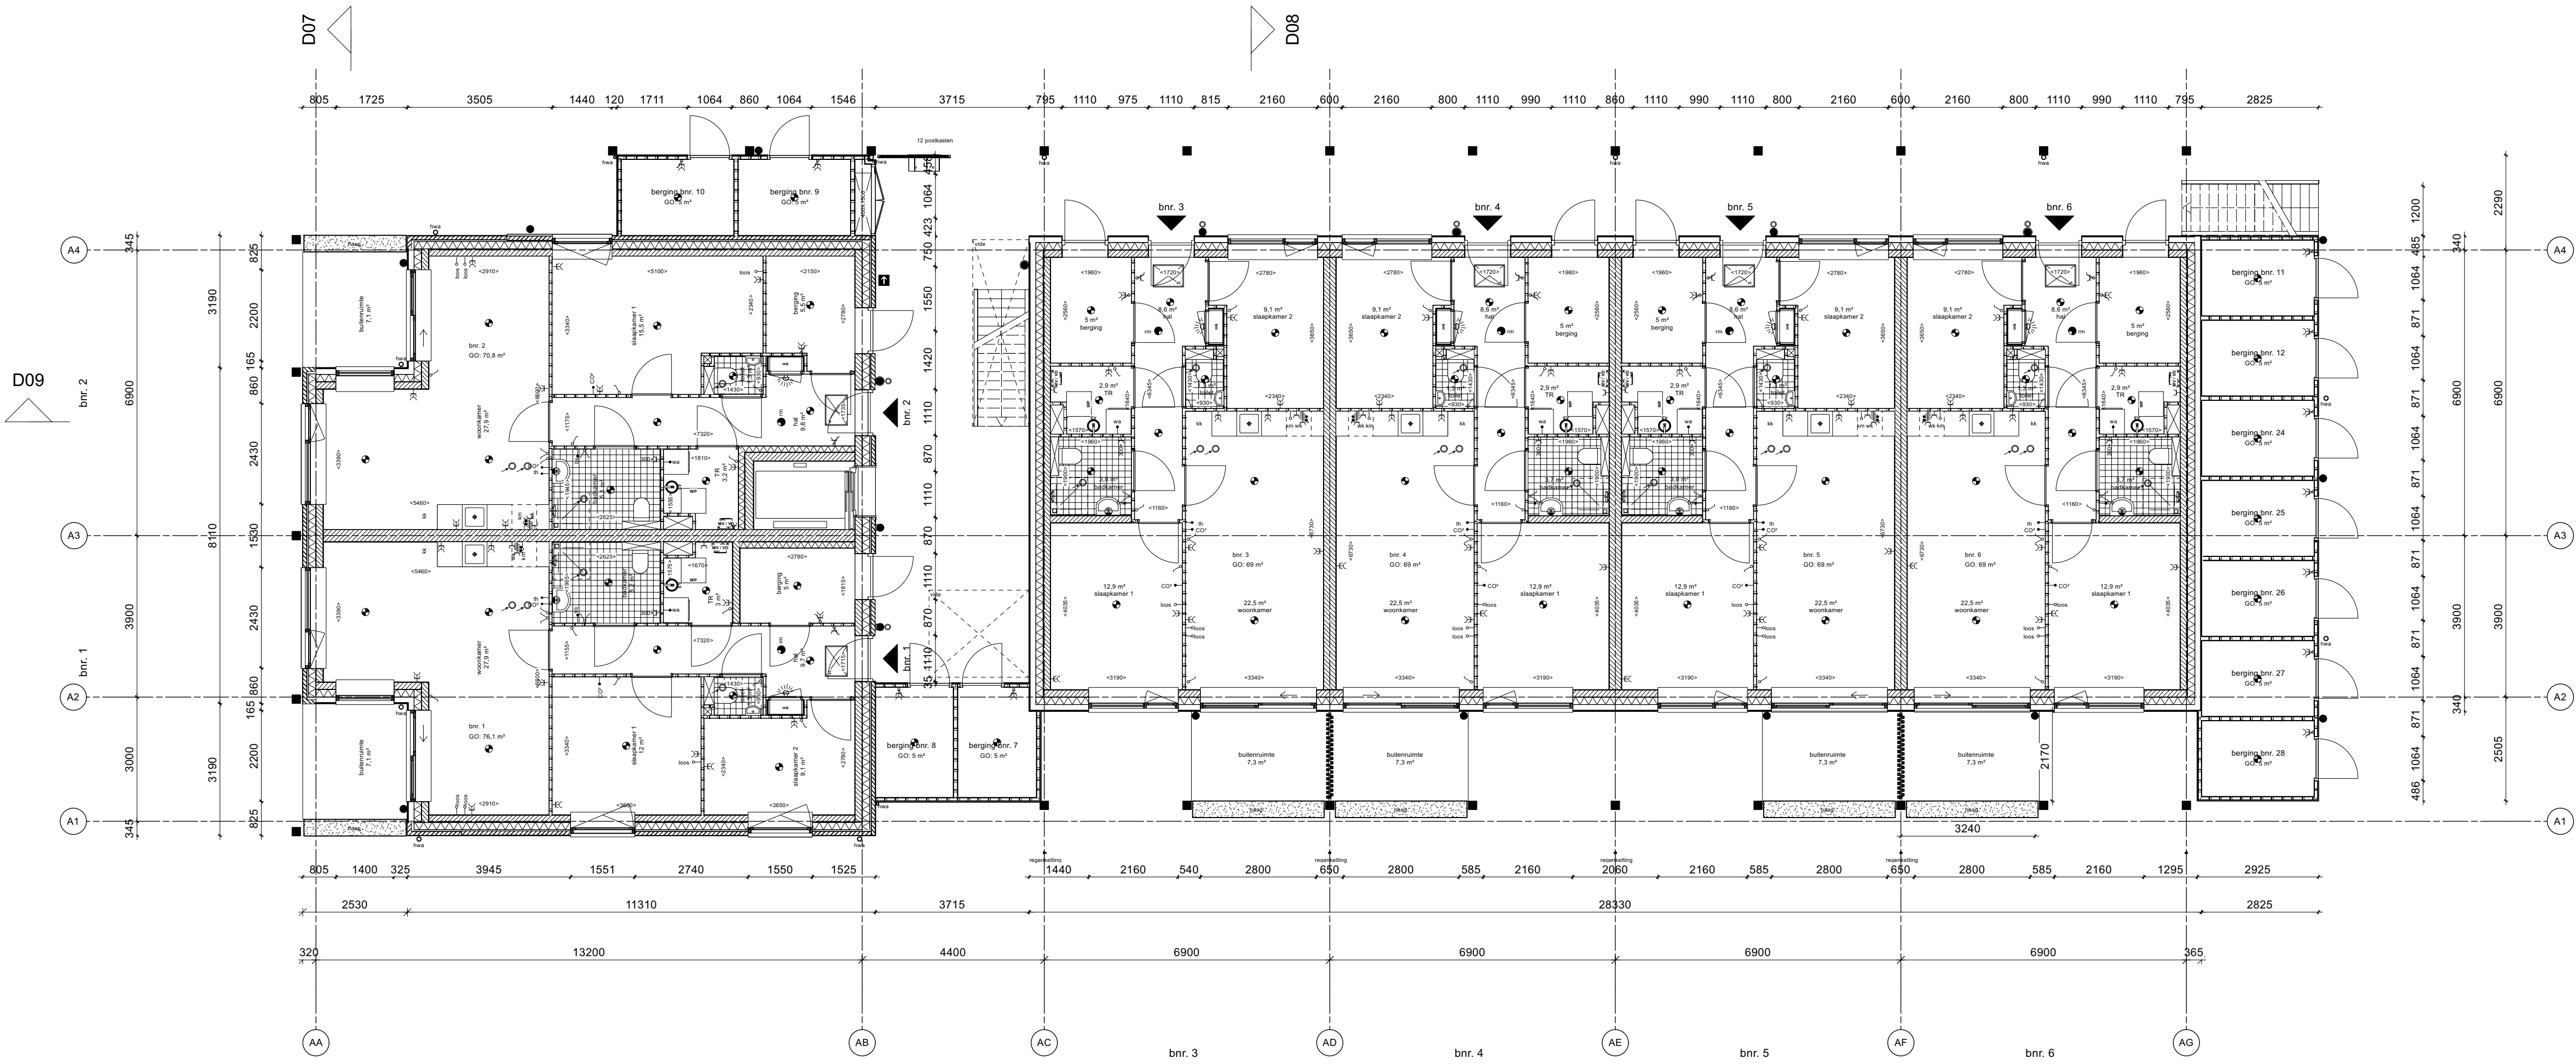

- gipsblokken 70mm
- metastud 100mm
- metsewerk 100mm
- isolatie 180mm
- kalkzandsteen
- geïsoleerde HSB
- entreepijl
- plafond op eerste verdieping
vrije hoogte: 2,7m
- mechanische ventilatie
afvoerpunt plafond
- mechanische ventilatie
afvoerpunt wand
- plafondlichtpunt
- wandlichtpunt
- buitenlichtpunt
- rookmelder vlgn. NEN 2555
- enkelpolige schakelaar
- serieschakelaar
- wissel schakelaar
- enkele wandcontactdoos geaard
- dubbele wandcontactdoos geaard
- Perflex (2x230V)
- beldrukknop
- belinstallatie
- aansluitpunt onbedraad
- aansluitpunt bedraad
- aansluitpunt draadloos
- bs bedieningsschakelaar (mv-unit)
- CO2 CO2 sensor (mv-unit)
- km kookmeubel
- mk meterkast (vlgn. NEN 2768)
- TR technische ruimte
- th thermostaat
- mv mechanische ventilatie unit
- vd verdeler vloerverwarming
- wm wasautomaat
- wk wasemkap
- kk opstelplaats koelkast
- vluchtroute rechtdoor
- vluchtroute rechts
- vluchtroute links
- vluchtroute rechtsomlaag
- vluchtroute linksomlaag

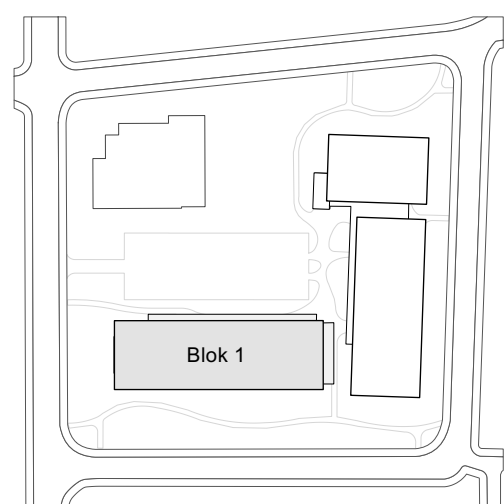

HET
ERF

project
545 | Het Oranje Erf

opdrachtgever
Heutink Groep

onderwerp
Plattegronden Blok 1

tekeningnummer
41.PLG.01.VT

schaal
1:100
formaat
A0
datum
28.04.2025
twee
VT
status
definitief
getekend

gewijzigd

hs
heren architecten bv

adres T1, Vlasmanweg 152
3533 BR Amsterdam
telefoon +31 (0)20 555 6155
e-mail architecten@hs.nl
webseite heren.nl