
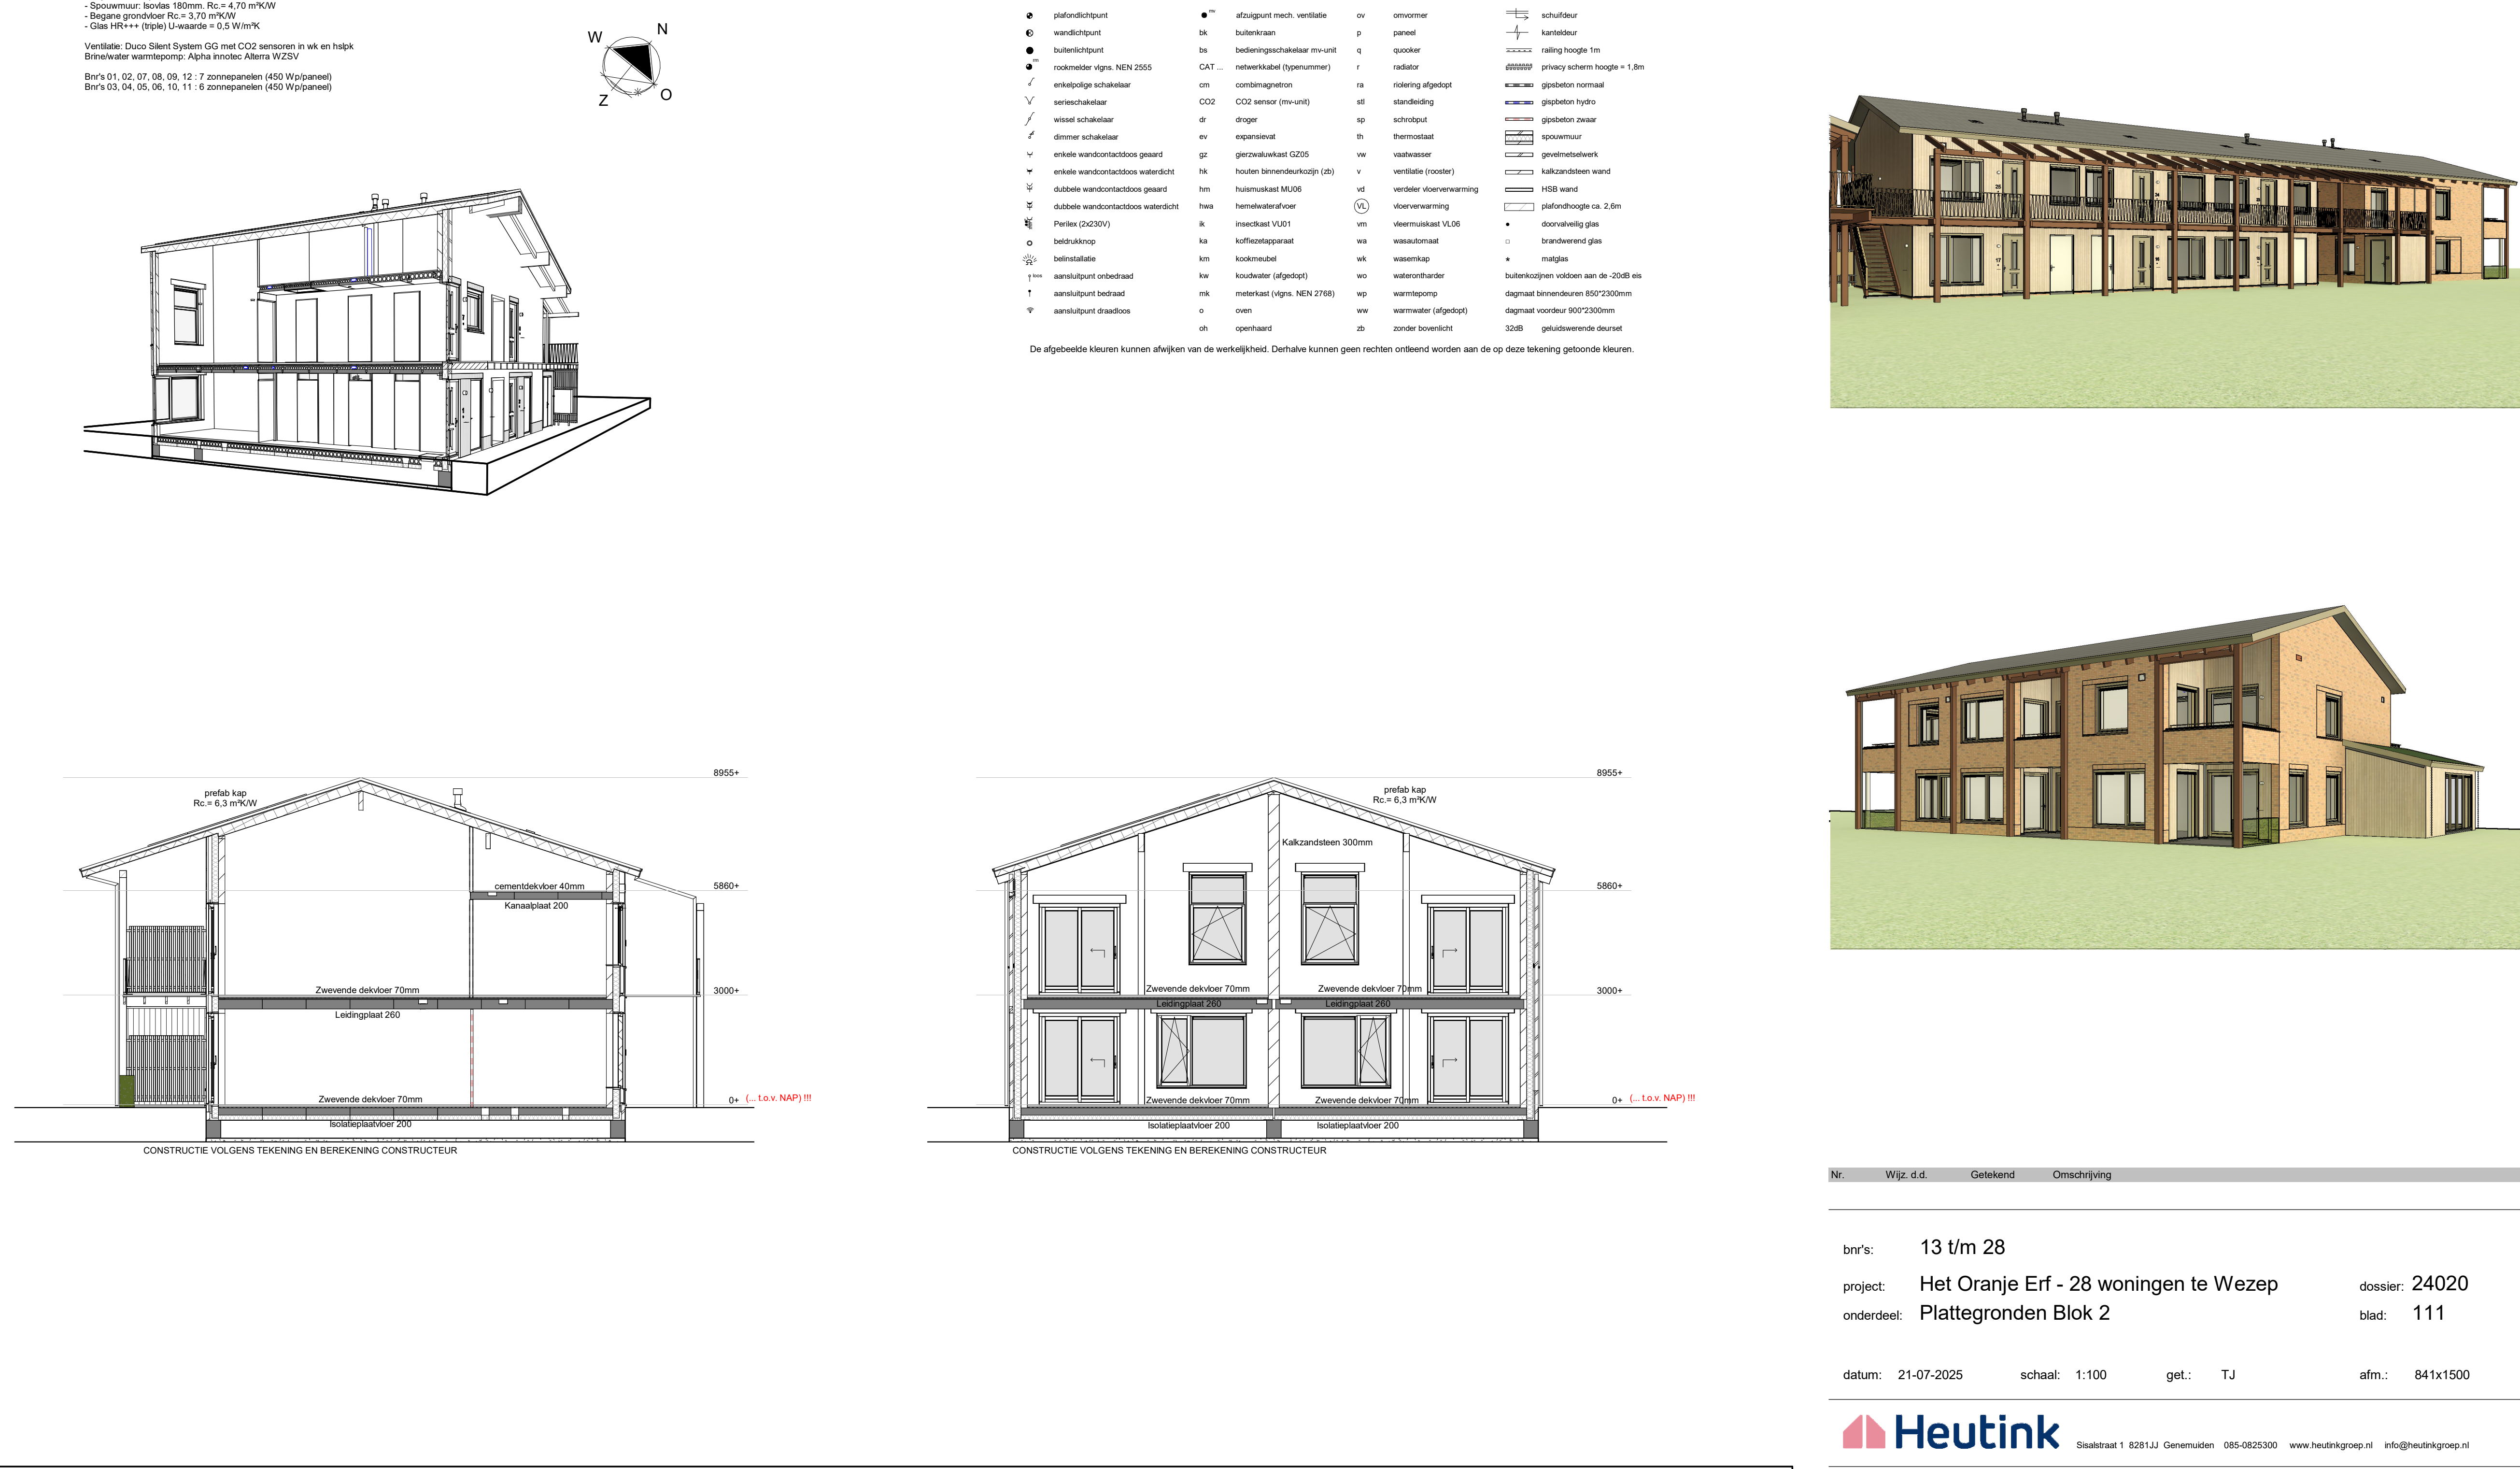
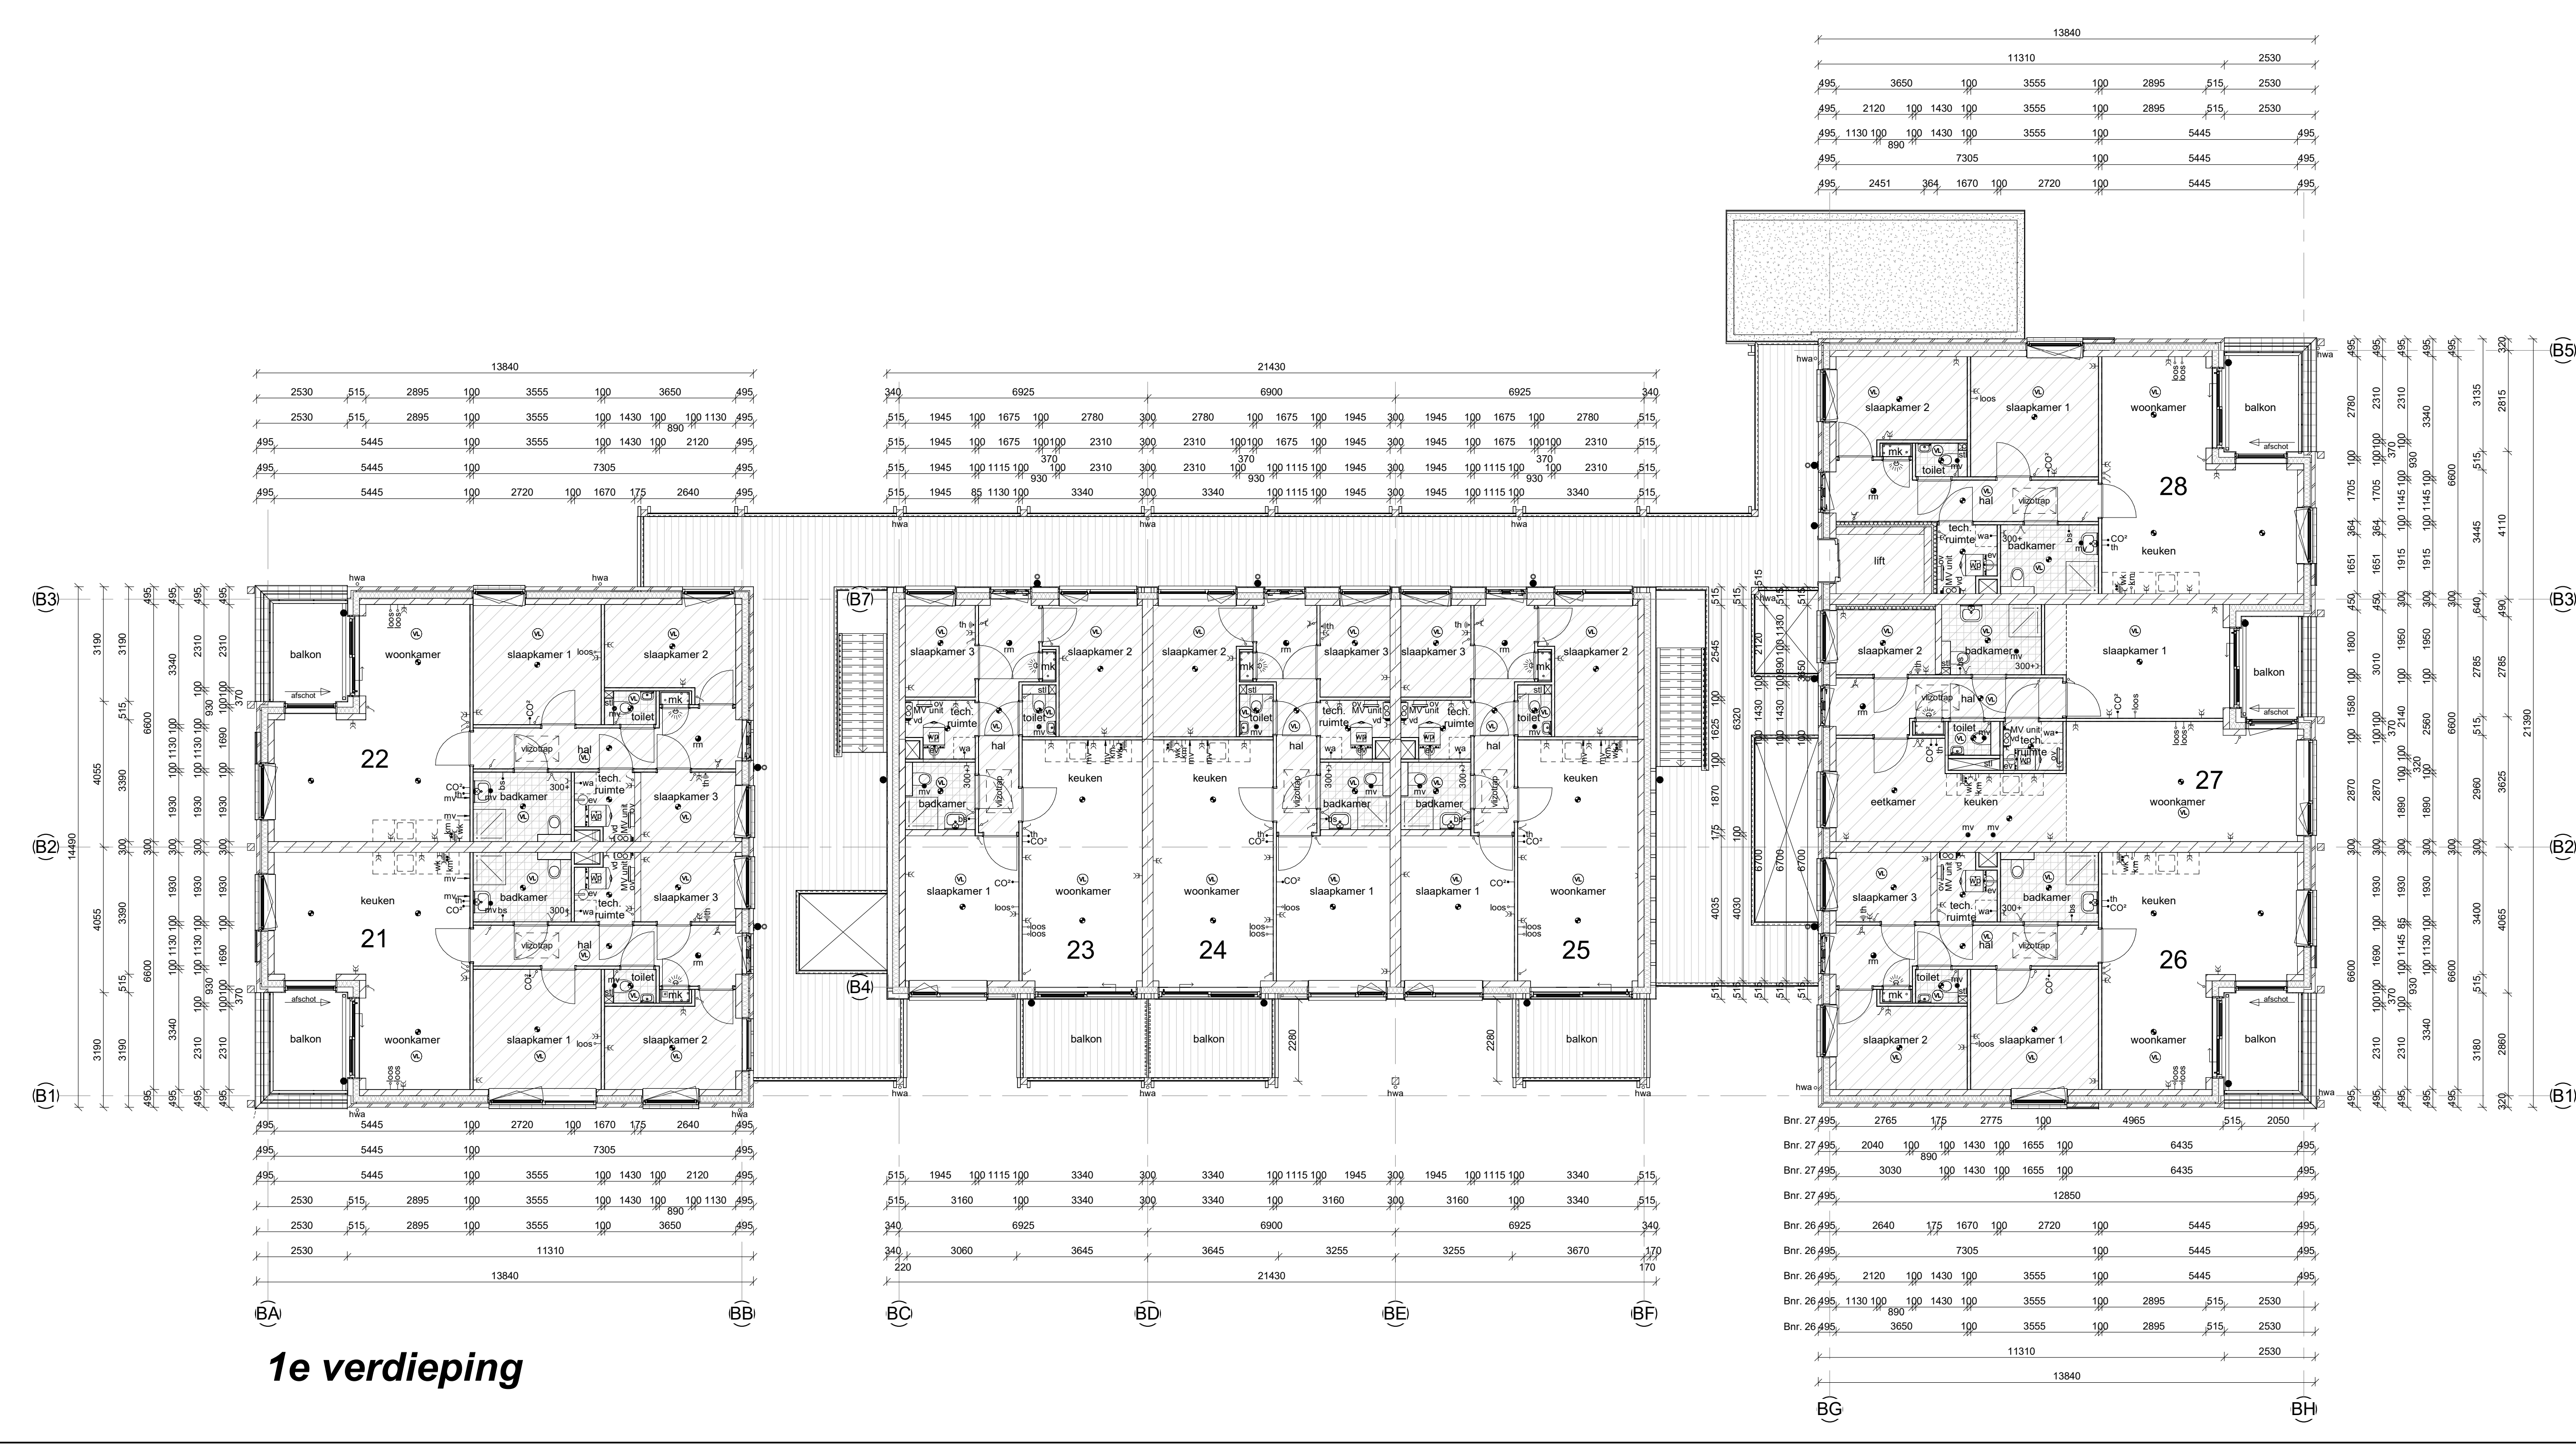
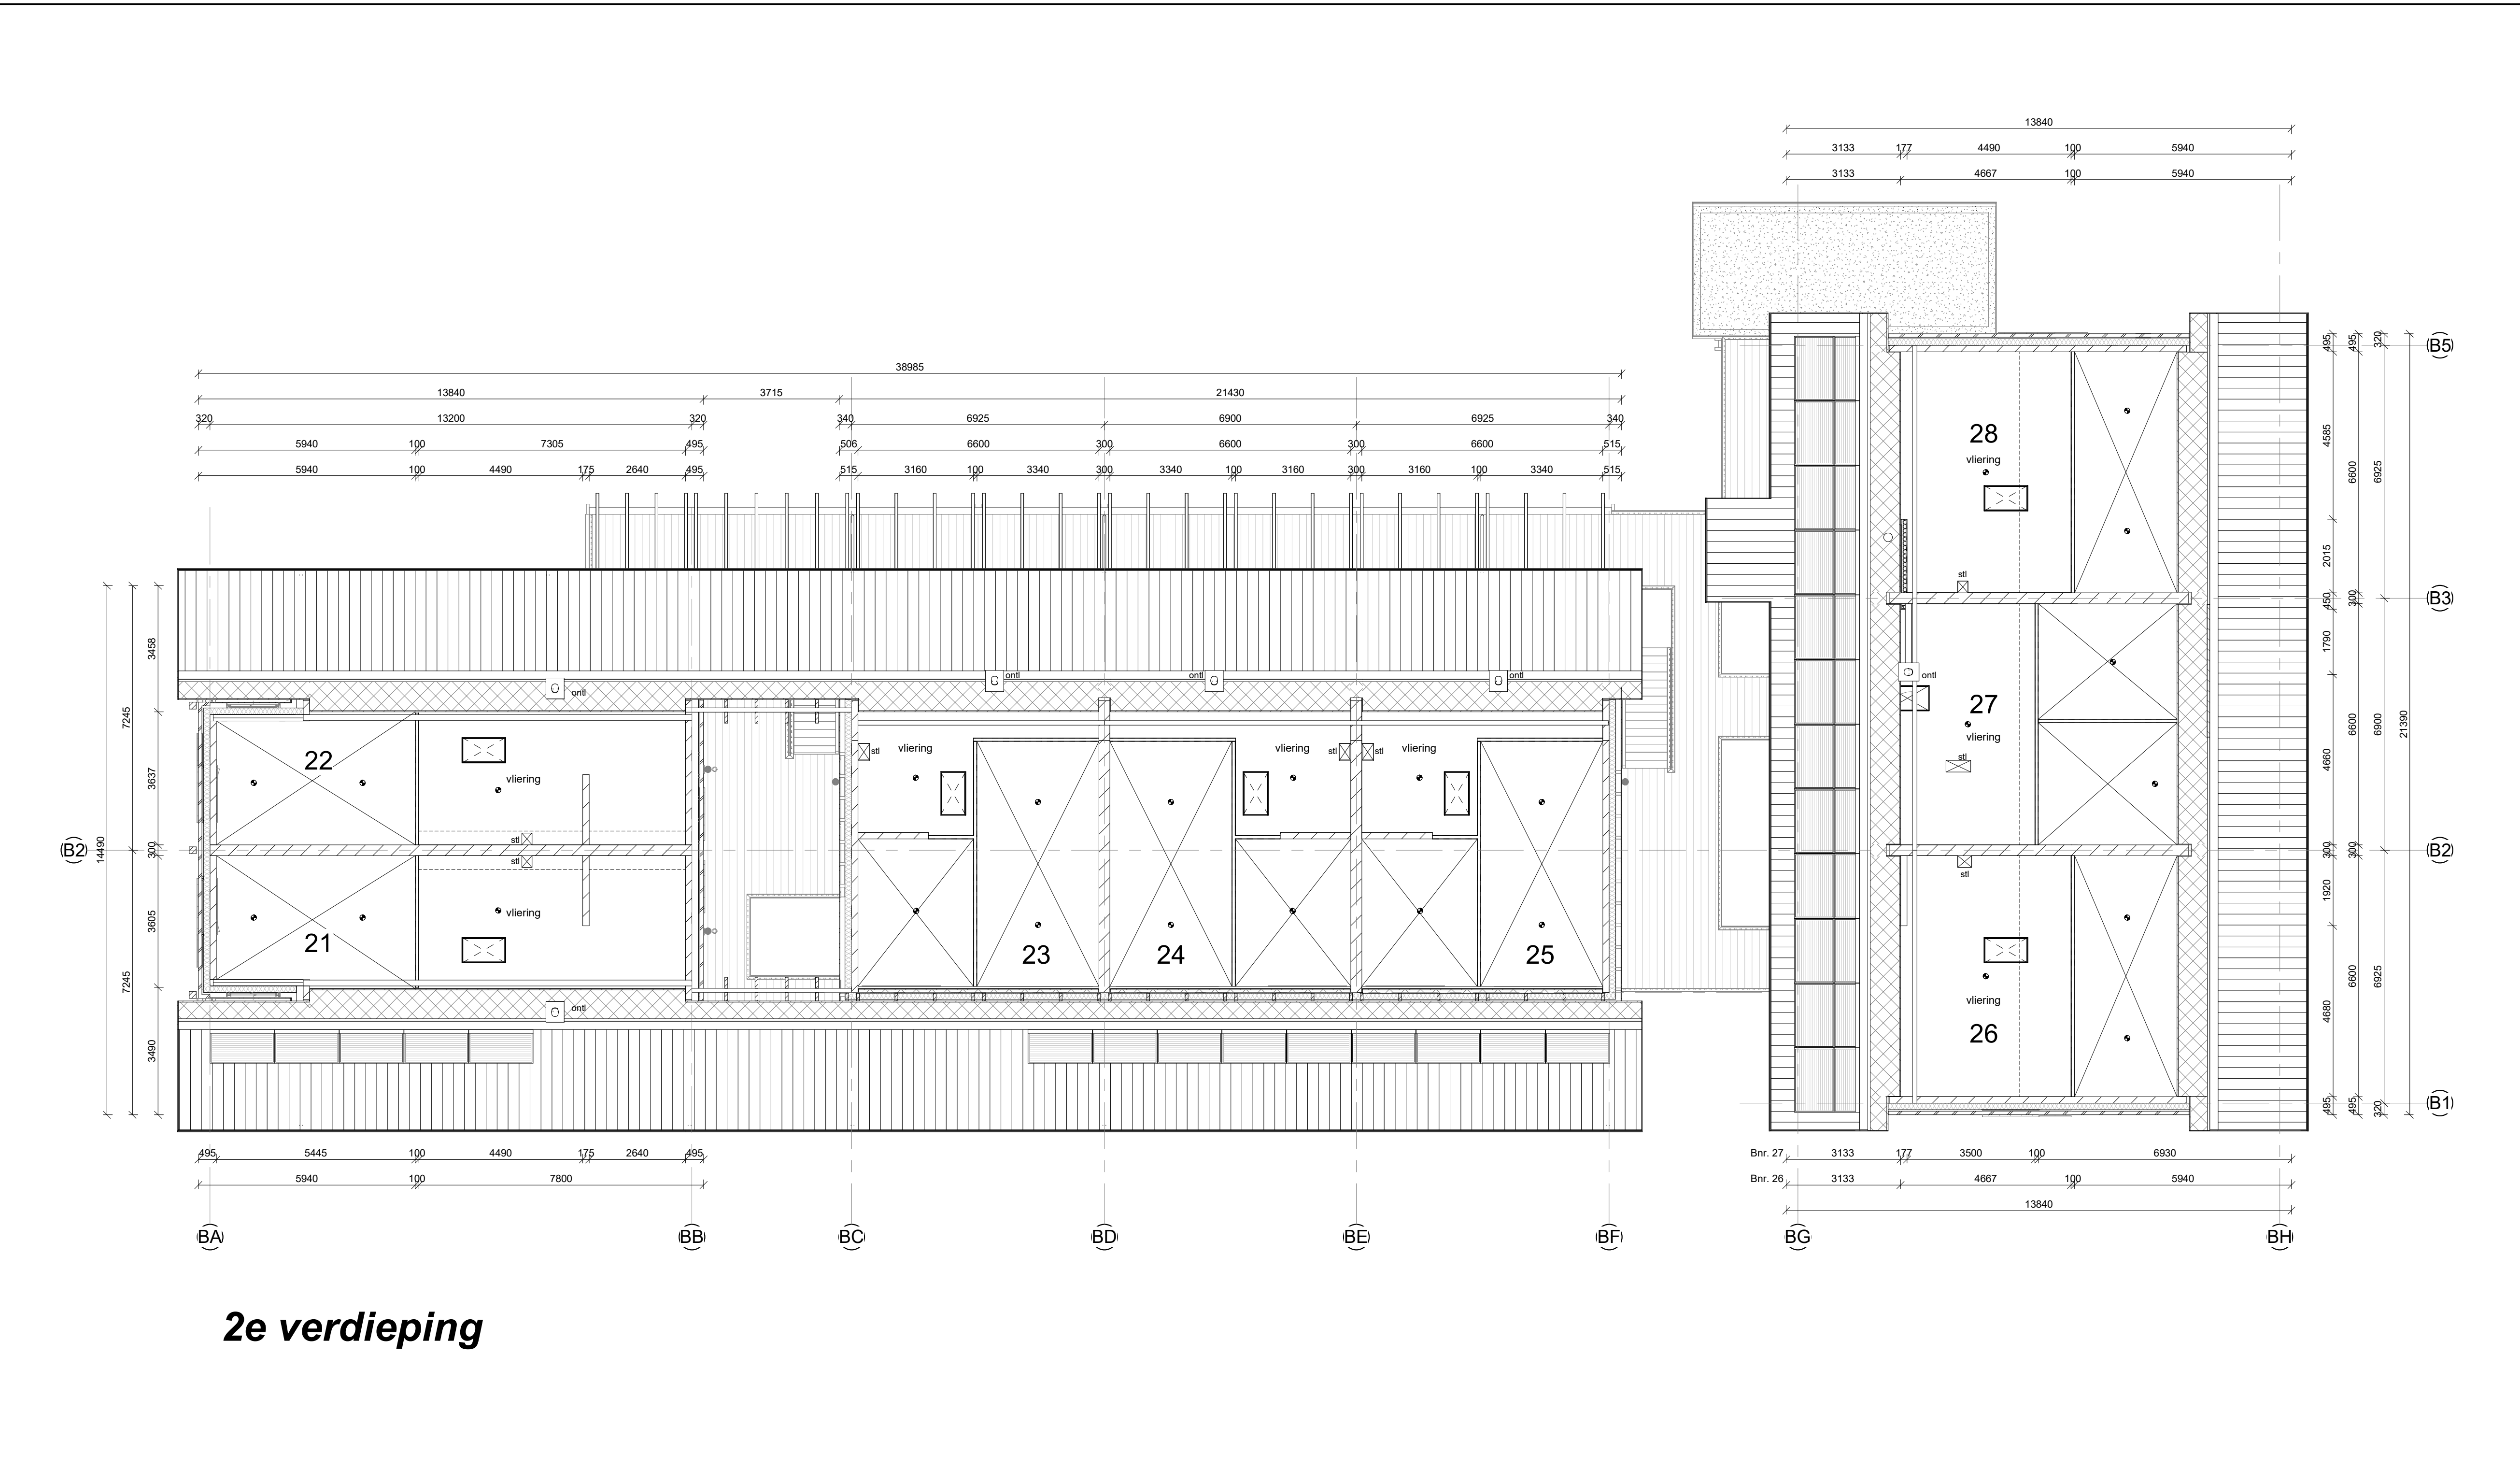


Het Oranje Erf, 28 appartementen Wezep

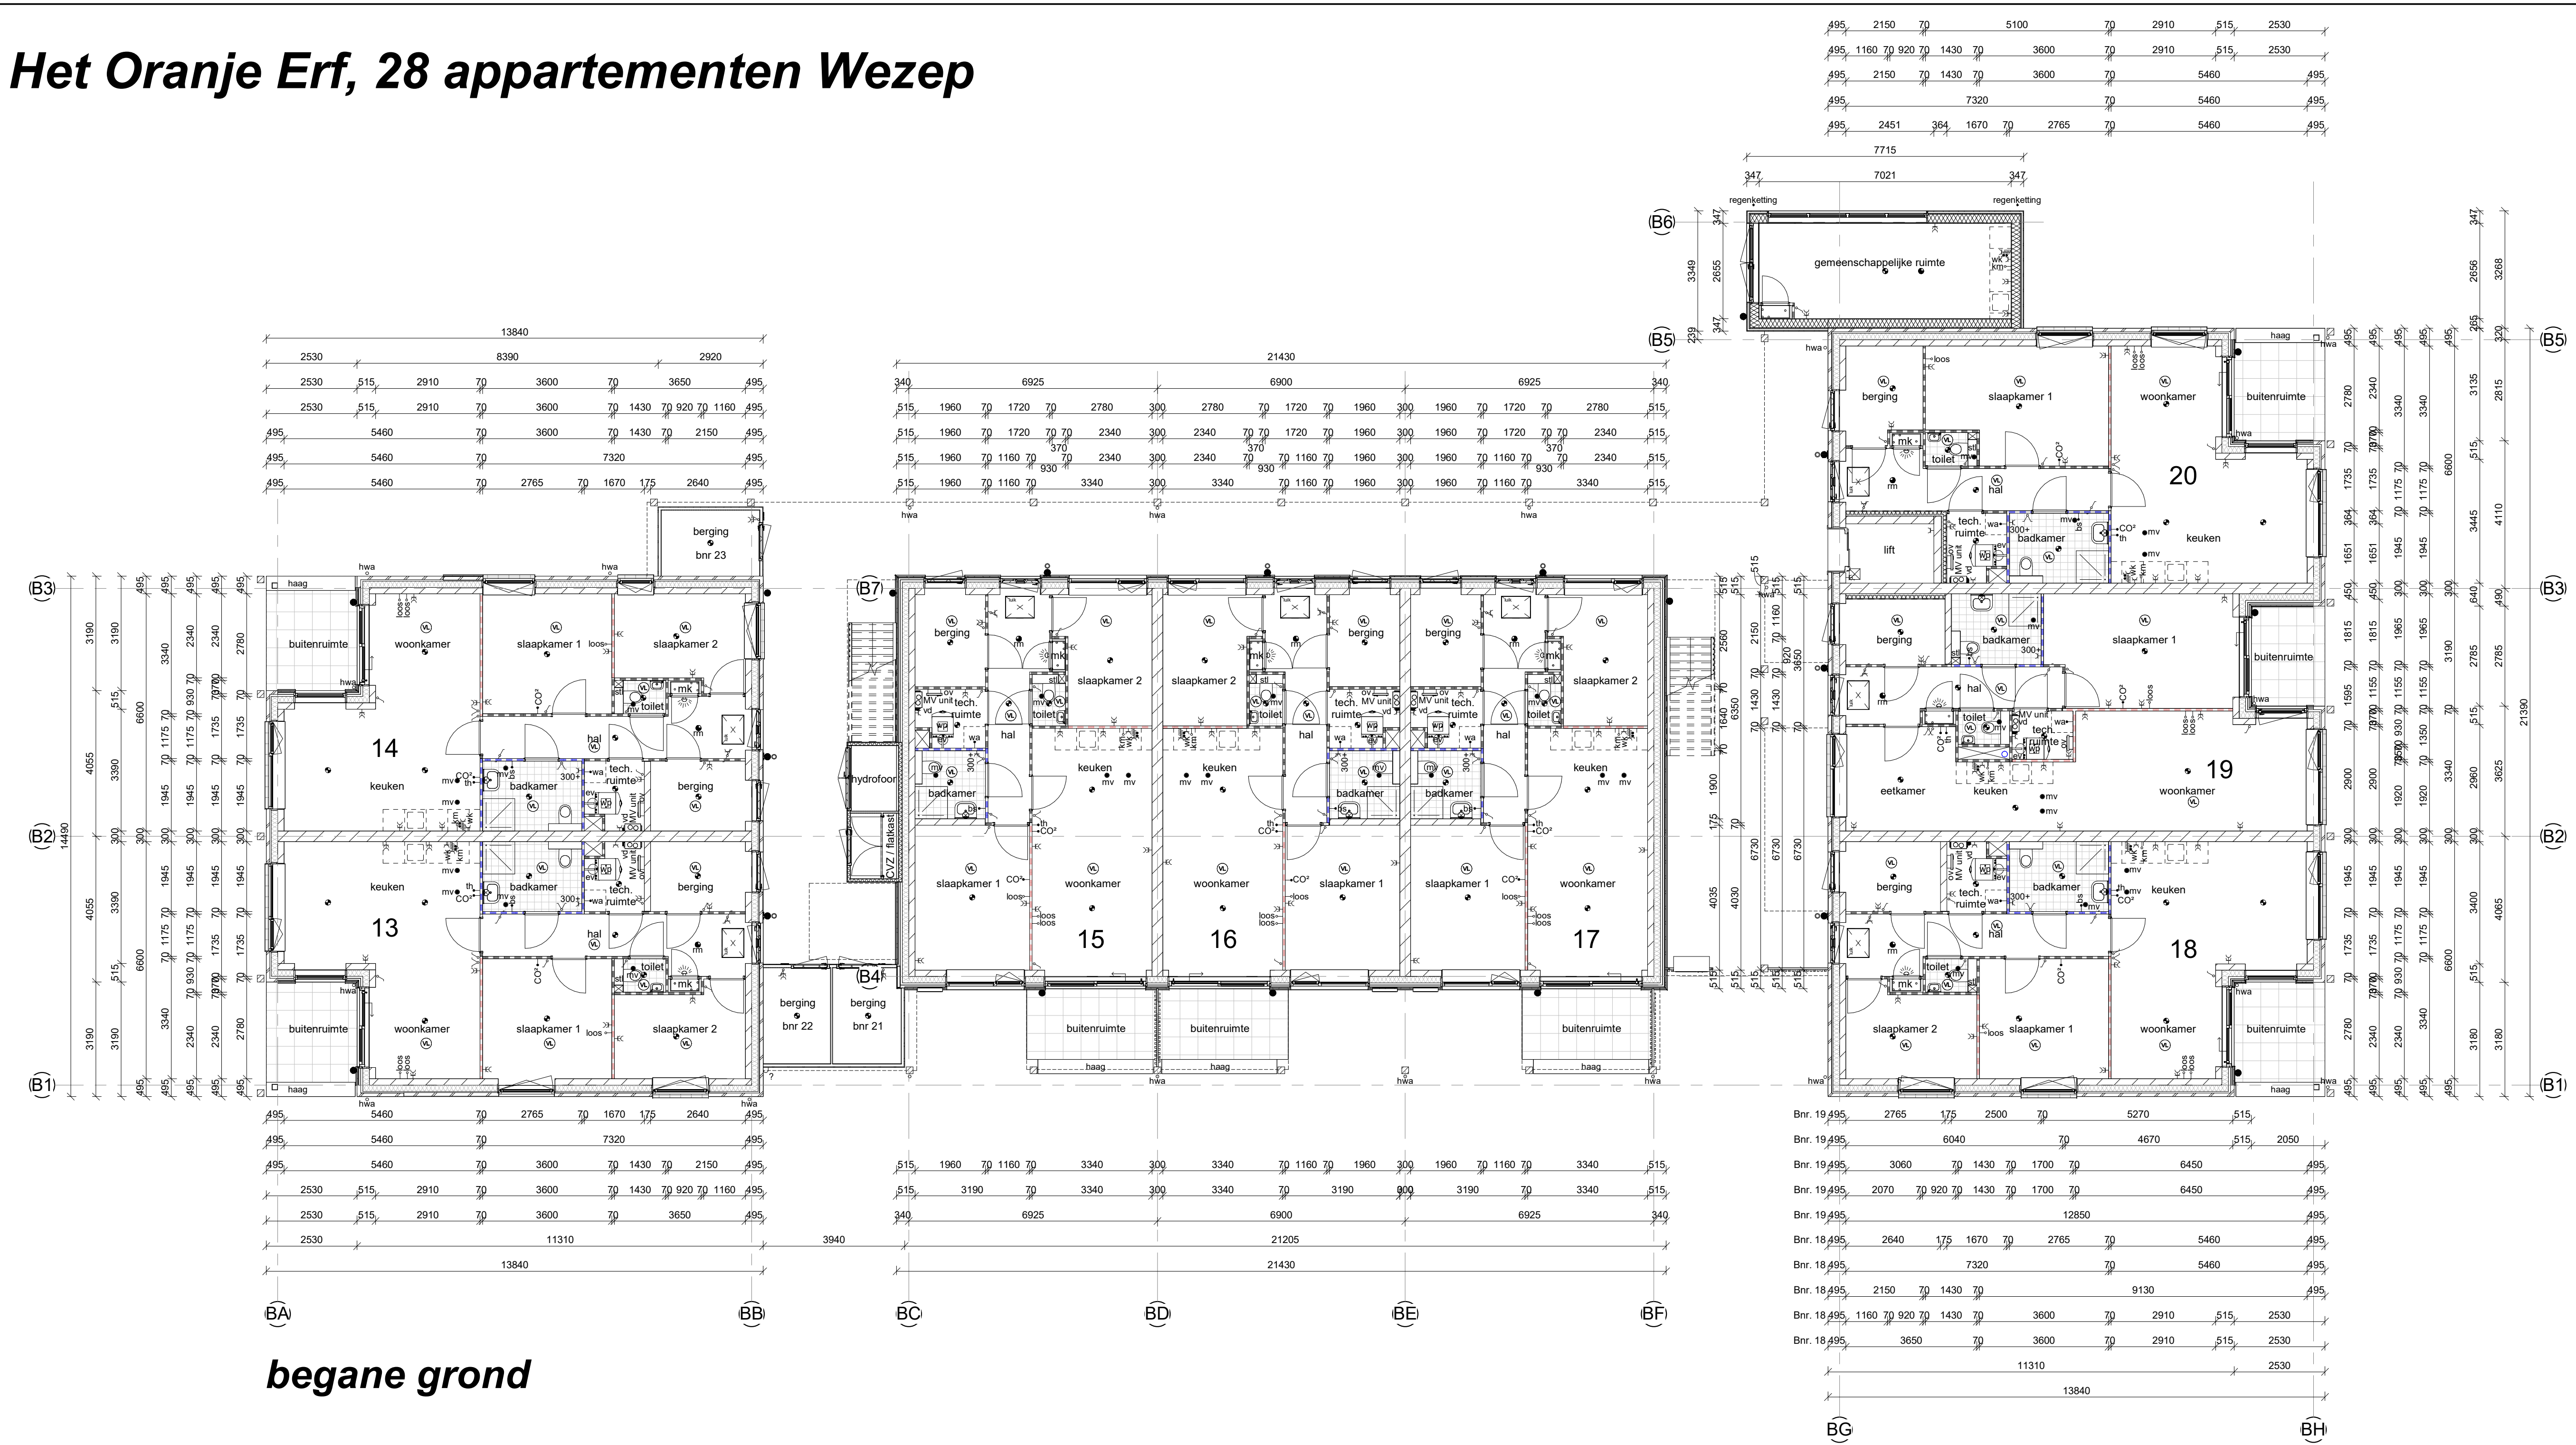

Nr.	Wiel.d4	Gevelend	Omschrijving
br's:	13 t/m 28		
project:	Het Oranje Erf - 28 woningen te Wezep		dosier: 24020
onderdeel:	Plattegronden Blok 2		blad: 111
datum:	21-07-2025	schaal: 1:100	get: TJ
			afm.: 841x1500