


# Het Oranje Erf, 28 appartementen Wezep

begin grond



1e verdieping



2e verdieping

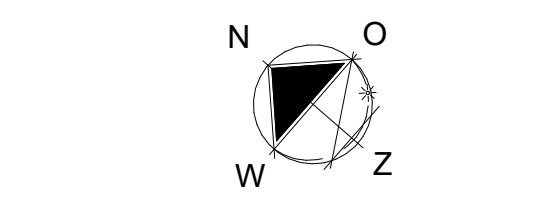

Isolatielwaarden:  
- Kap: Prefab kap: Rc=4,3 m²K/W  
- Spouwmuur: Isolatie 180mm: Rc=4,70 m²K/W  
- Begane grondvloer: Rc=3,70 m²K/W  
- Dikte RW=1 (PvH) L=1000: Rc=6,3 m²K/W  
Ventilatie: Duo Silec System GG met CO2 sensoren in wk en hdpk  
Binnewater warmtepomp: Alpha Innotec, Althera WZSV  
Bm's 01, 02, 07, 08, 09, 12: 7 zonnepanelen (450 Wp/paneel)  
Bm's 03, 04, 05, 06, 10, 11: 6 zonnepanelen (450 Wp/paneel)

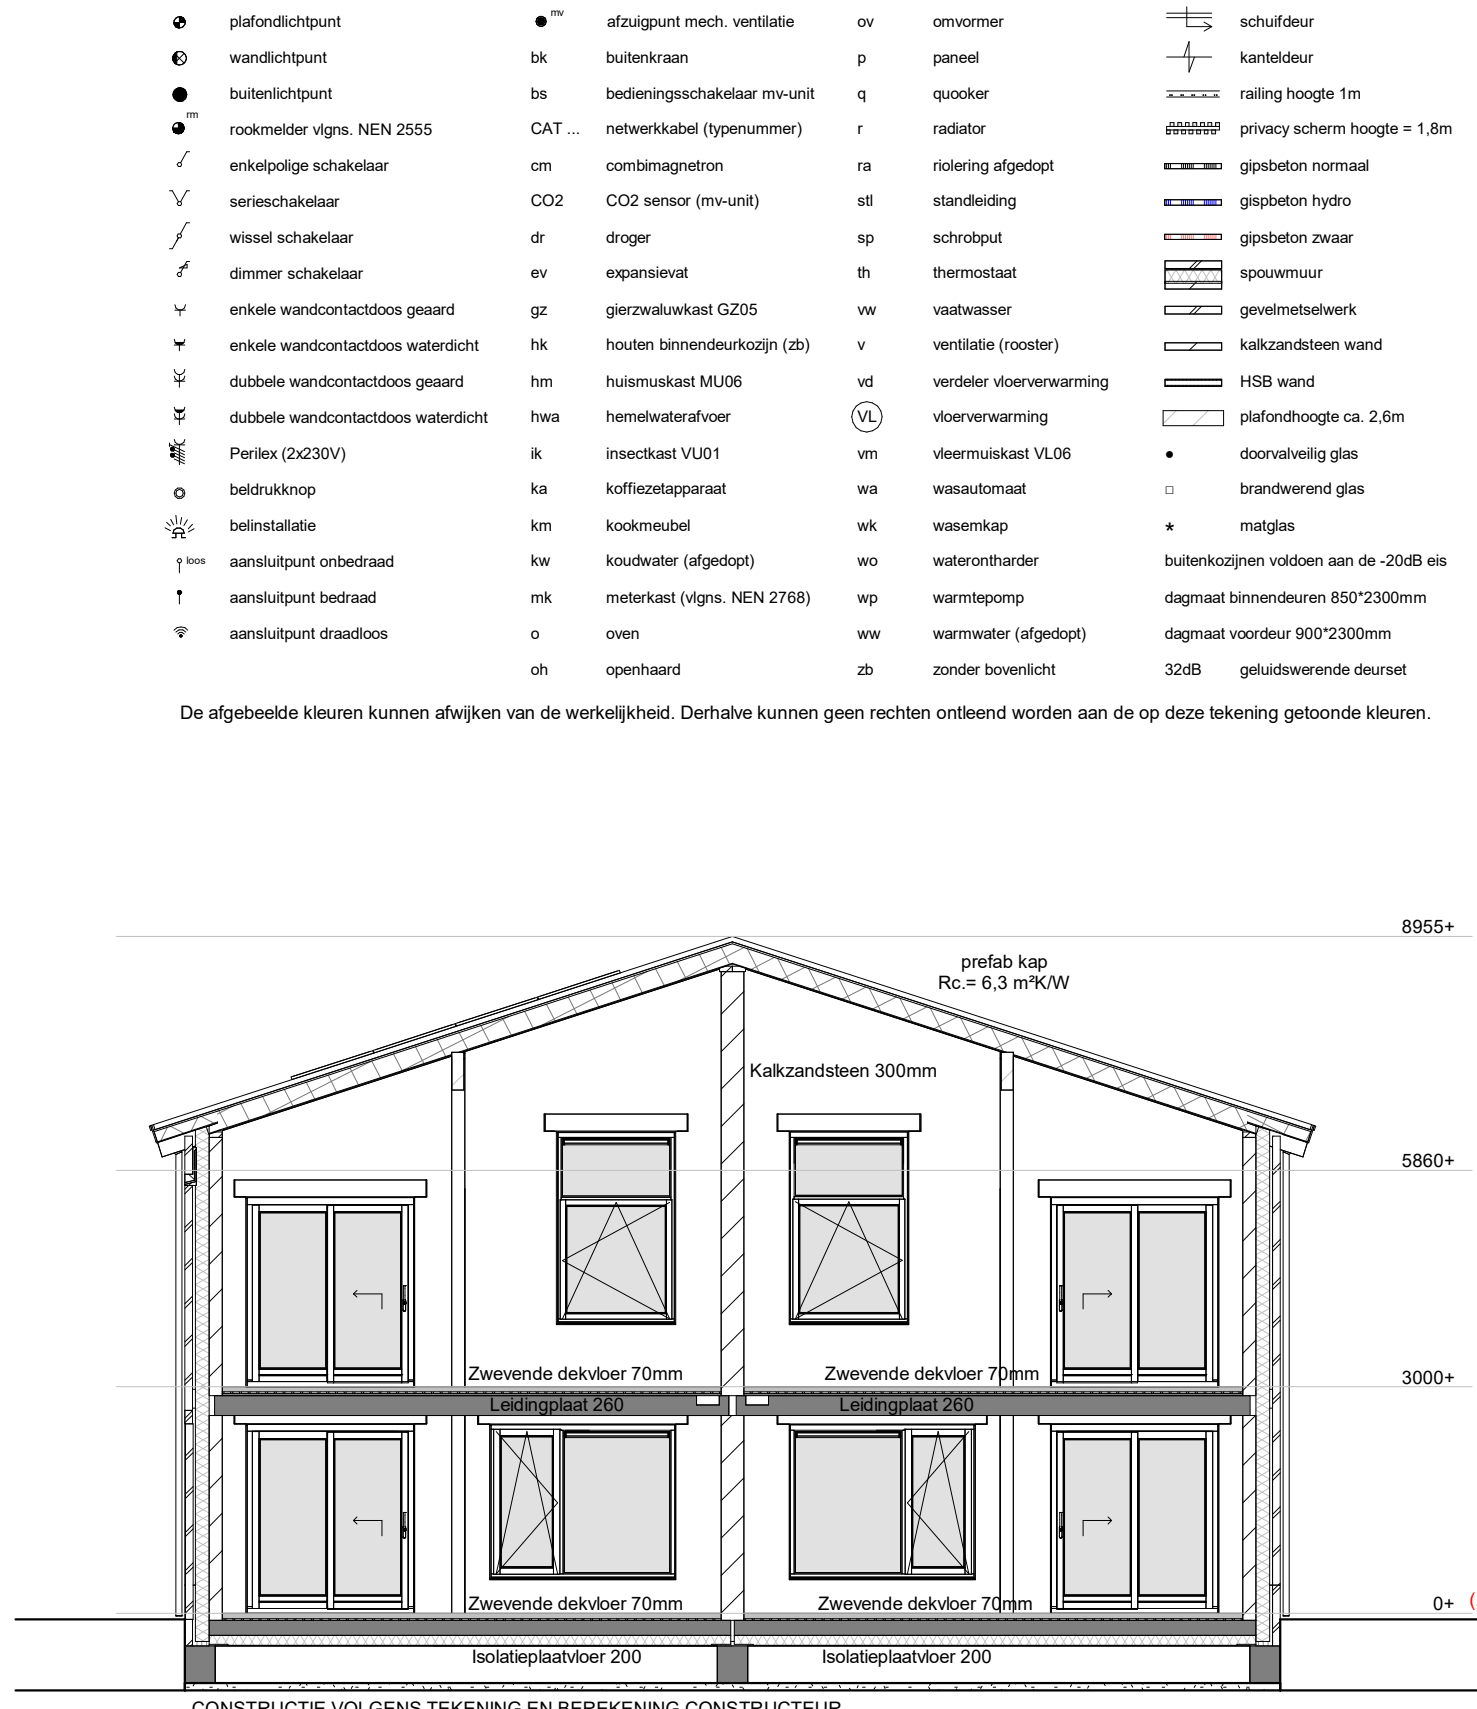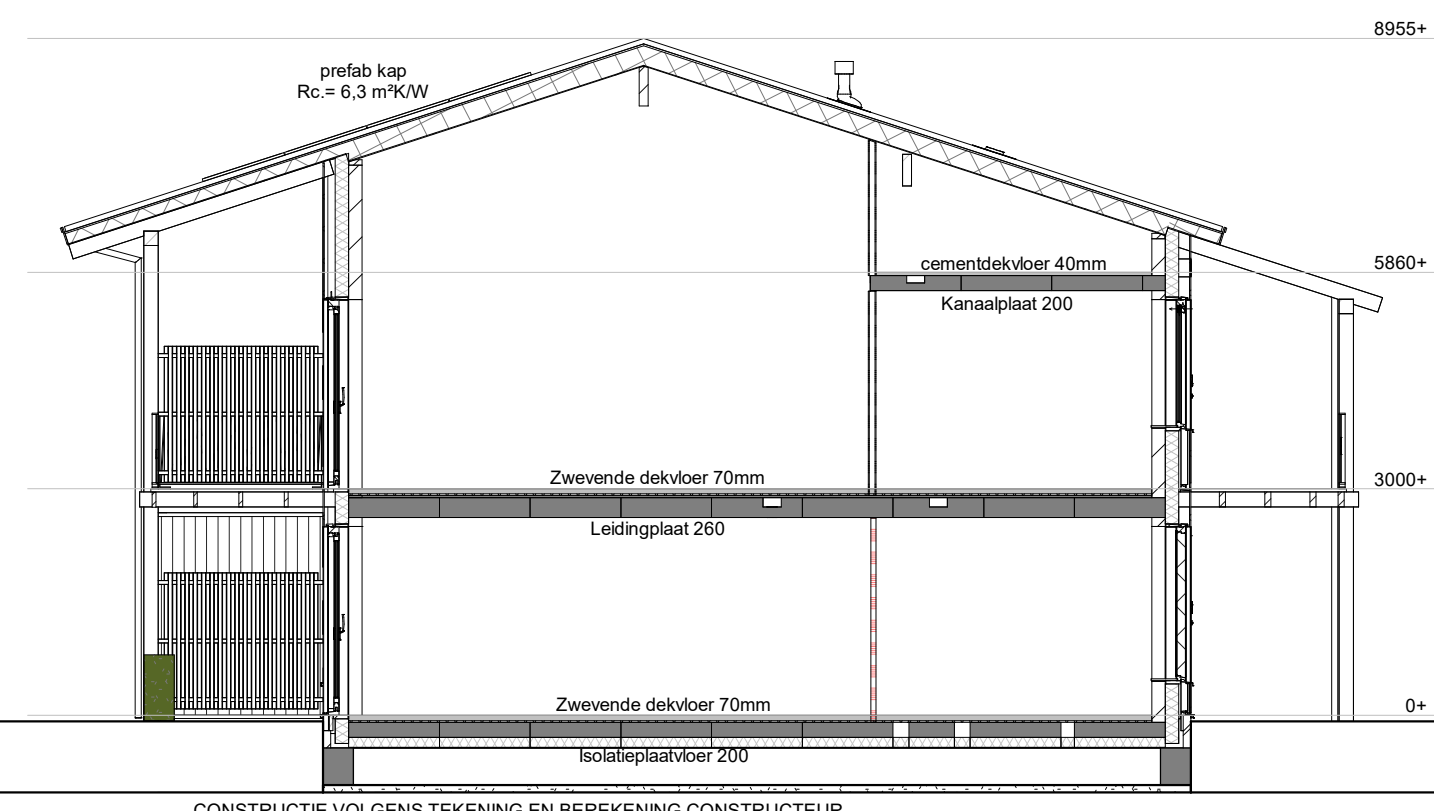

| Nr.        | Wijk d.d.                             | Getekend      | Omschrijving   |
|------------|---------------------------------------|---------------|----------------|
| bnr's:     | 01 t/m 12                             |               |                |
| project:   | Het Oranje Erf - 28 woningen te Wezep |               | dossier: 24020 |
| onderdeel: | Plattegronden Blok 1                  |               | blad: 101      |
| datum:     | 21-07-2025                            | schaal: 1:100 | get.: T.J.     |
|            |                                       |               | afm.: 594x1300 |