


Home Base New Brooklyn Type C3



voorgevel




achtergevel

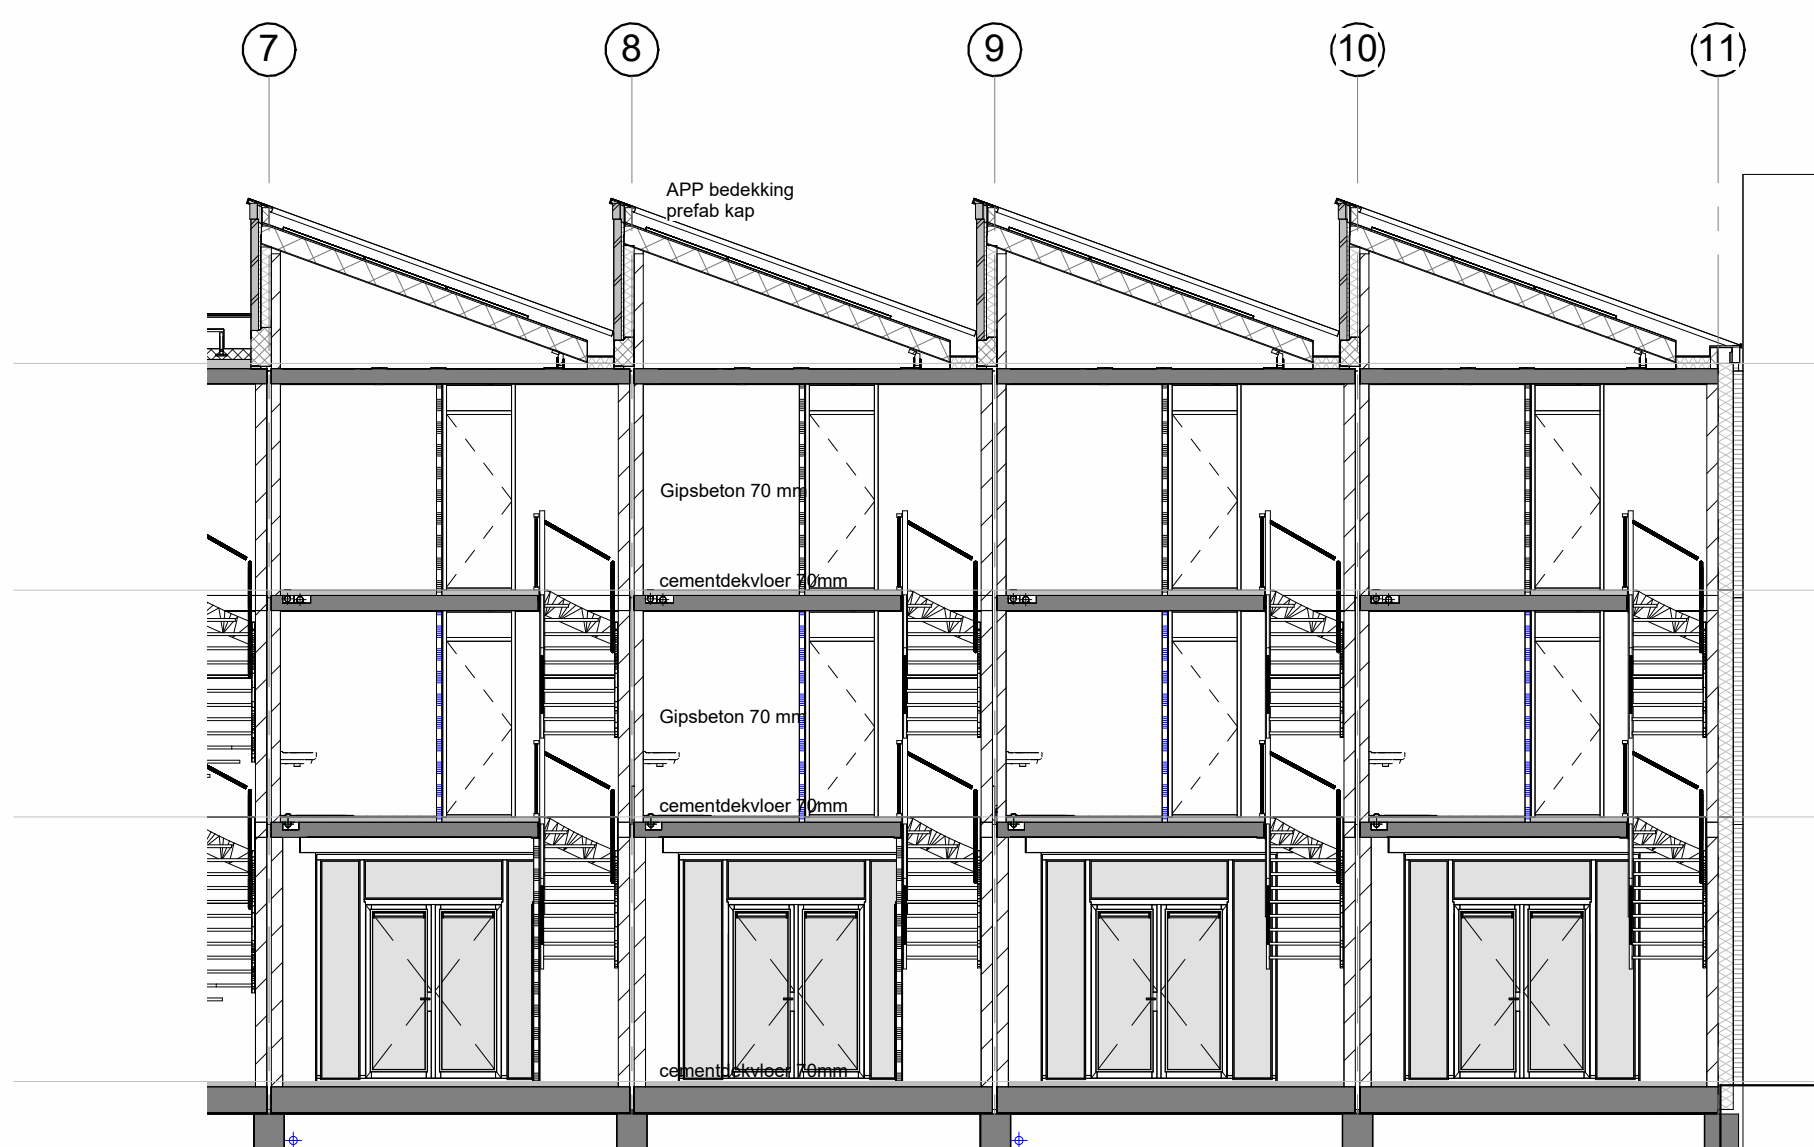

doorsnede


KLEUR- EN MATERIALENSTAAT

Dakbedekking : APP-dakbedekking
Dak uitbouw : sodum
Goot : APP-dakbedekking
Hardhouten kozijnen : paneel RAL 1013
Draalbare deuren : paneel RAL 1013
Ventilatiekasten : paneel RAL 1013
Screens : paneel RAL 1013, donk donkerkleur
Houten voordeur : type Susebeek 9567, paneel RAL 1013
Brievenbus : paneel RAL 1013
Houten terrasdeuren : paneel RAL 1013
Aluminium daktrim : voorkeuring RAL 1014
Afdekcap : voorkeuring RAL 1014
Stalen hoeklijnen (gepoedercoat) : voorkeuring RAL 1014
Waterslagen : Aluminium, paneel RAL 1013
Gevelsteen : wit, iv. Wierendier Lijstbuis gestempeld
voorgevel : Staal VM-E 300, 6mm smaltliggend
HWA voorgevel : PVC met zinken afdekcap, natuur
HWA achtergevel : PVC, grijs
Buitenverlichting / huisnr. : Antraciet armatuur met wit glas en zwarte cilinder
Deurbel : mat RVS

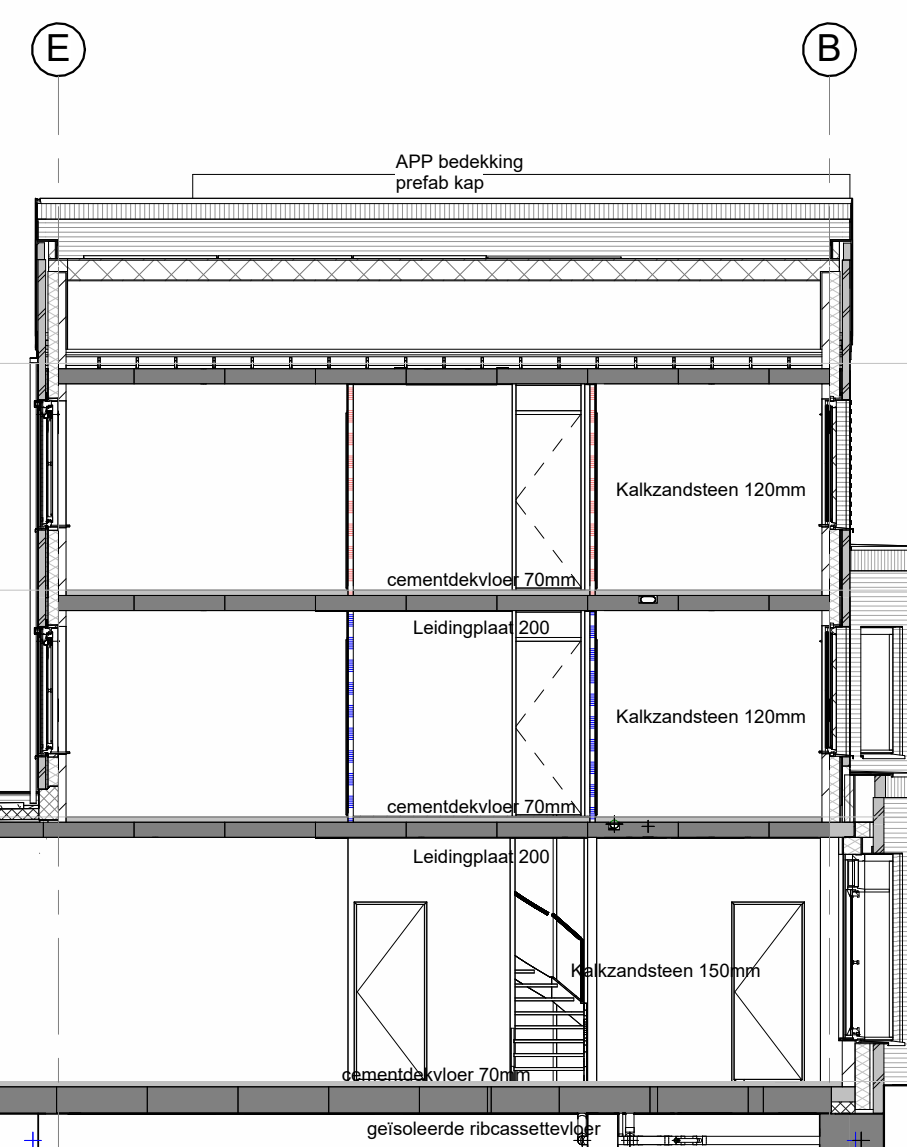


doorsnede


BENG
- Kapi: lechouse Slifly v1 6,3 8/8 Rc = 4,30 m²K/W
- Plafak: lechouse PIR 140mm Rc = 6,30 m²K/W
- Sponmuur: Magn 24 Ultra 150mm Rc = 4,70 m²K/W
- Begane grondvloer Rc = 5,00 m²K/W
- Toppe glas HR++ U-waarde = 1,00 W/m²K
(voordeur HR++ U-waarde = 1,10 W/m²K)
Ventilatie: Duo Silem System G2 met CO2 sensoren in elk en hoofdopkamer met Nightboost
Ventilatie: Duo Silem System G2 met CO2 sensoren in elk en hoofdopkamer met Nightboost
CO210 HR++ per 12-18 luchtstroom
Qv10 = 0,40
Raamkozijnen type achtergevel (niet terrasdeur) voorzien van schuifring
Aantal ventilatoren:
Bnr 17: 11 stuks zonneschermen (455 Wopaneel)
Bnr 18: 10 stuks zonneschermen (455 Wopaneel)
Bnr 19: 10 stuks zonneschermen (455 Wopaneel)
Bnr 20: 12 stuks zonneschermen (455 Wopaneel)
uitgangpunt energieklasse A+++

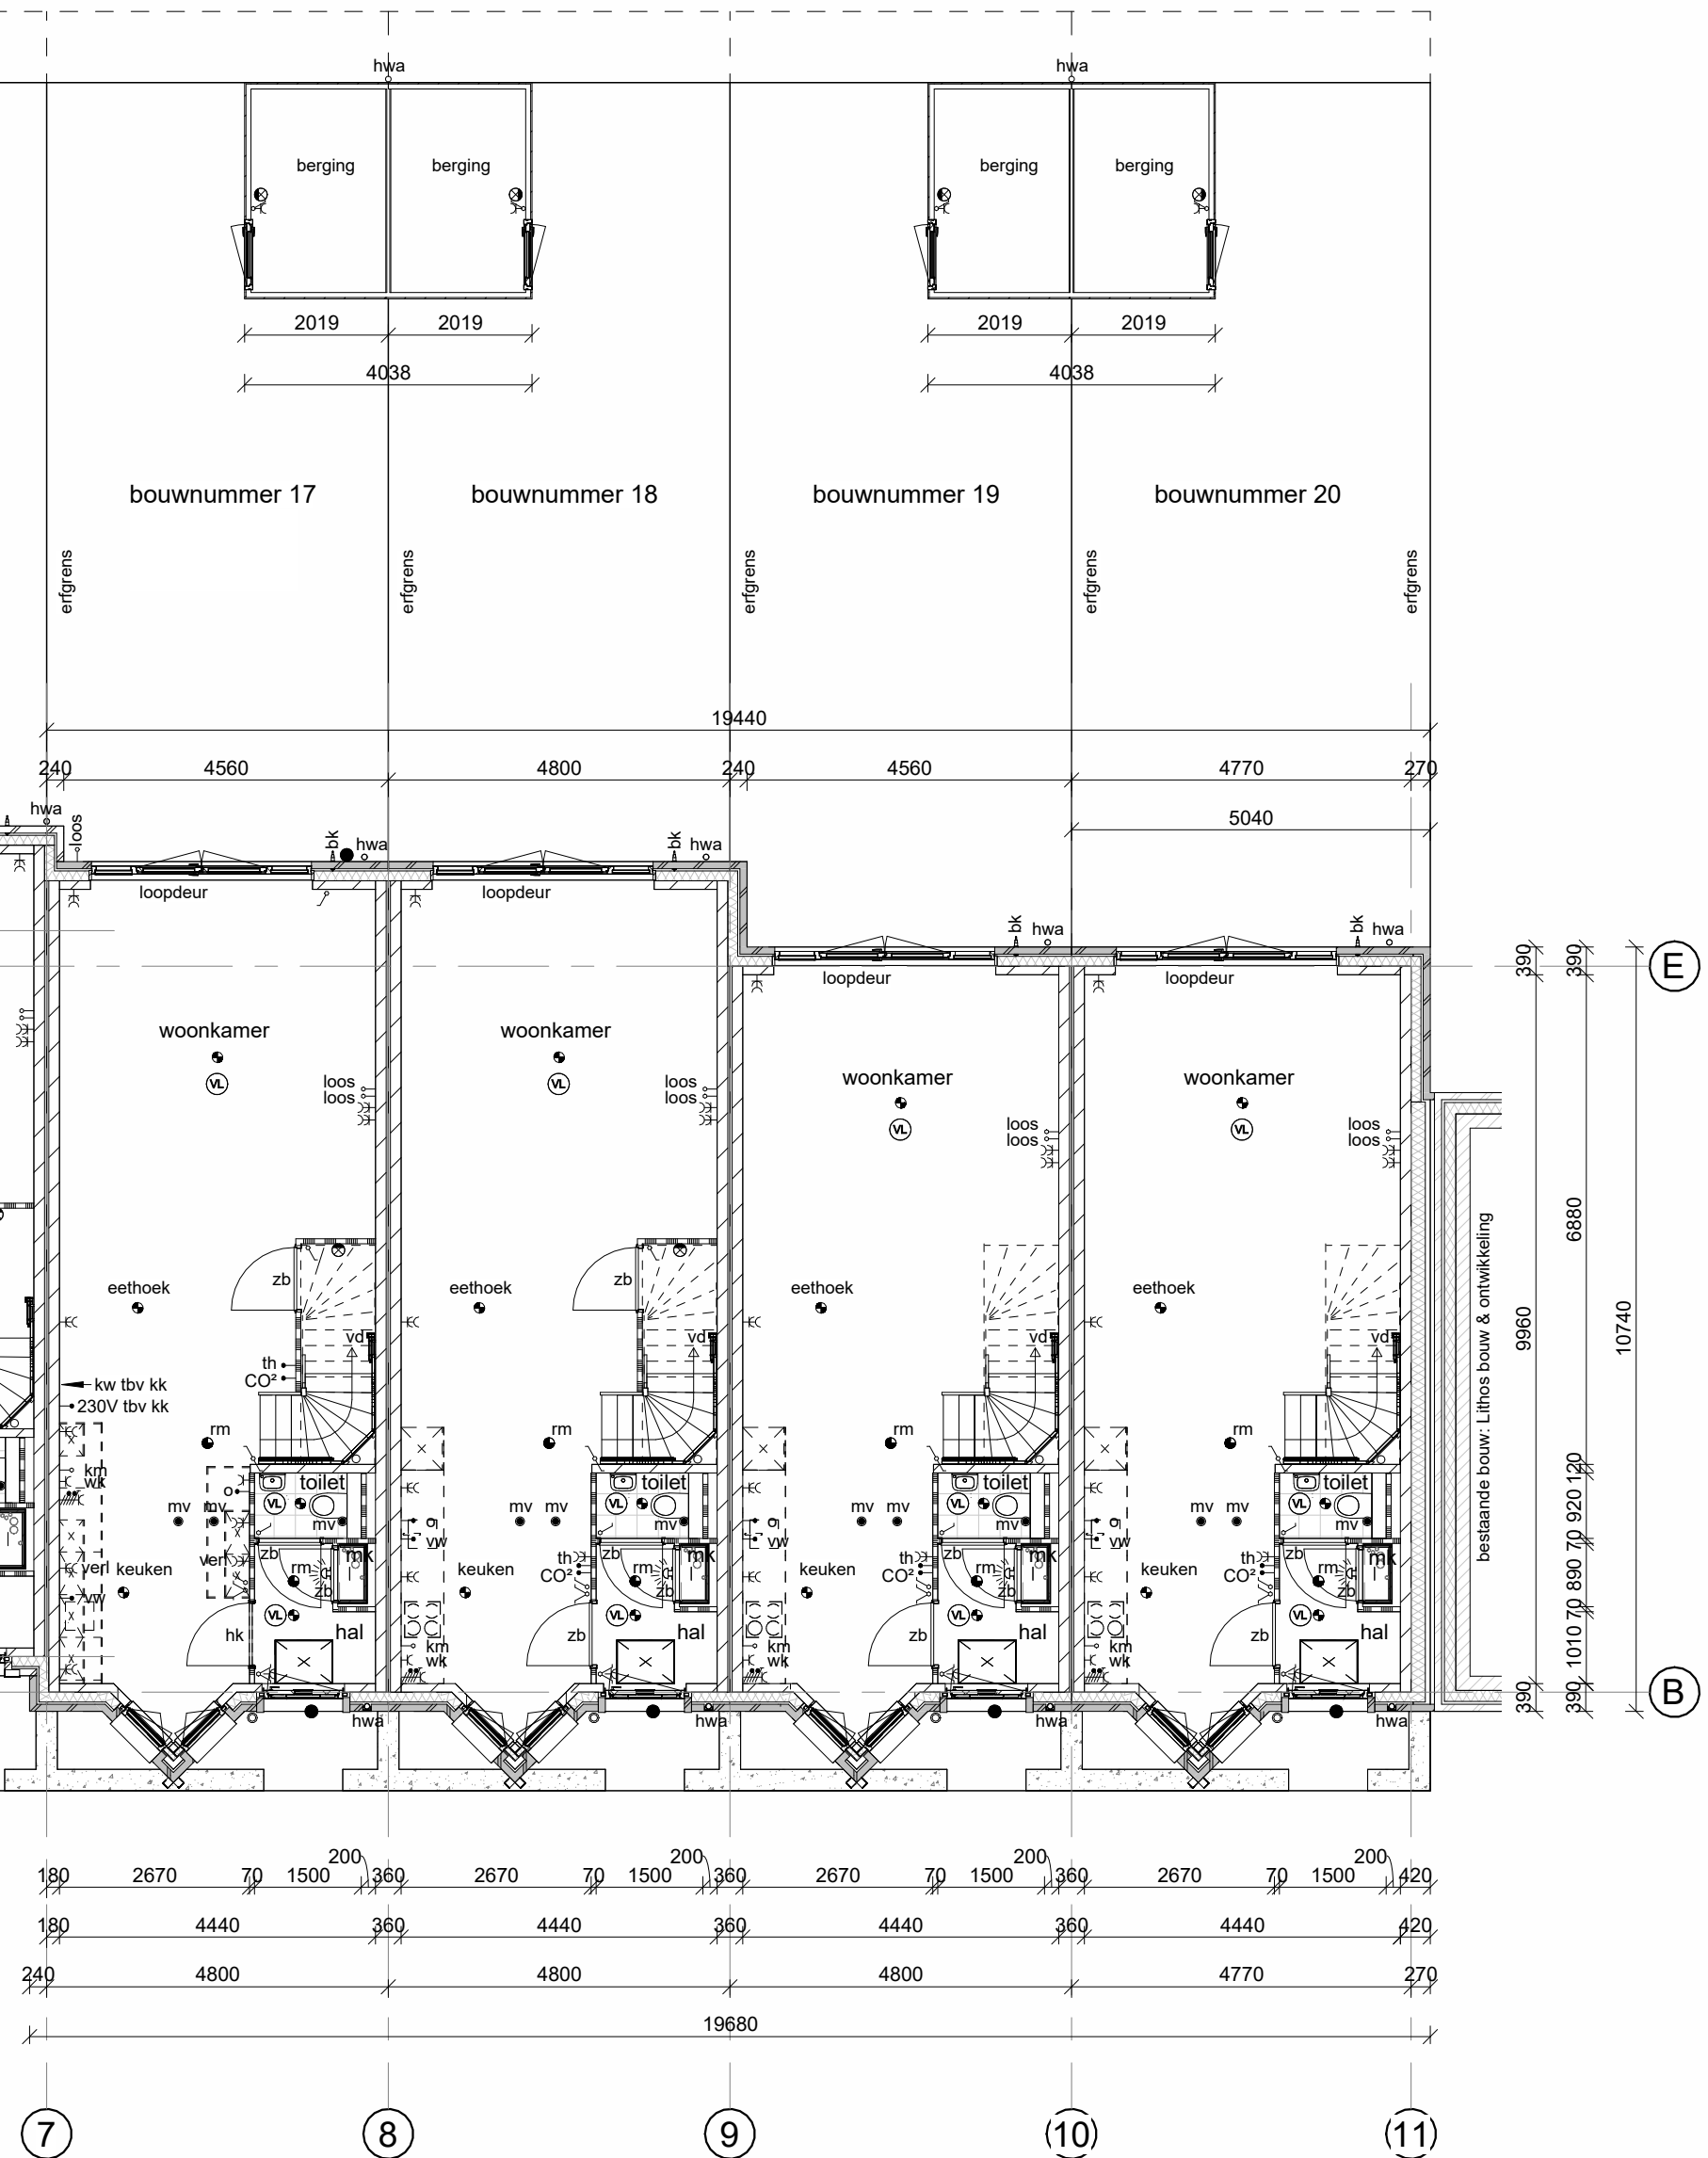


begane grond

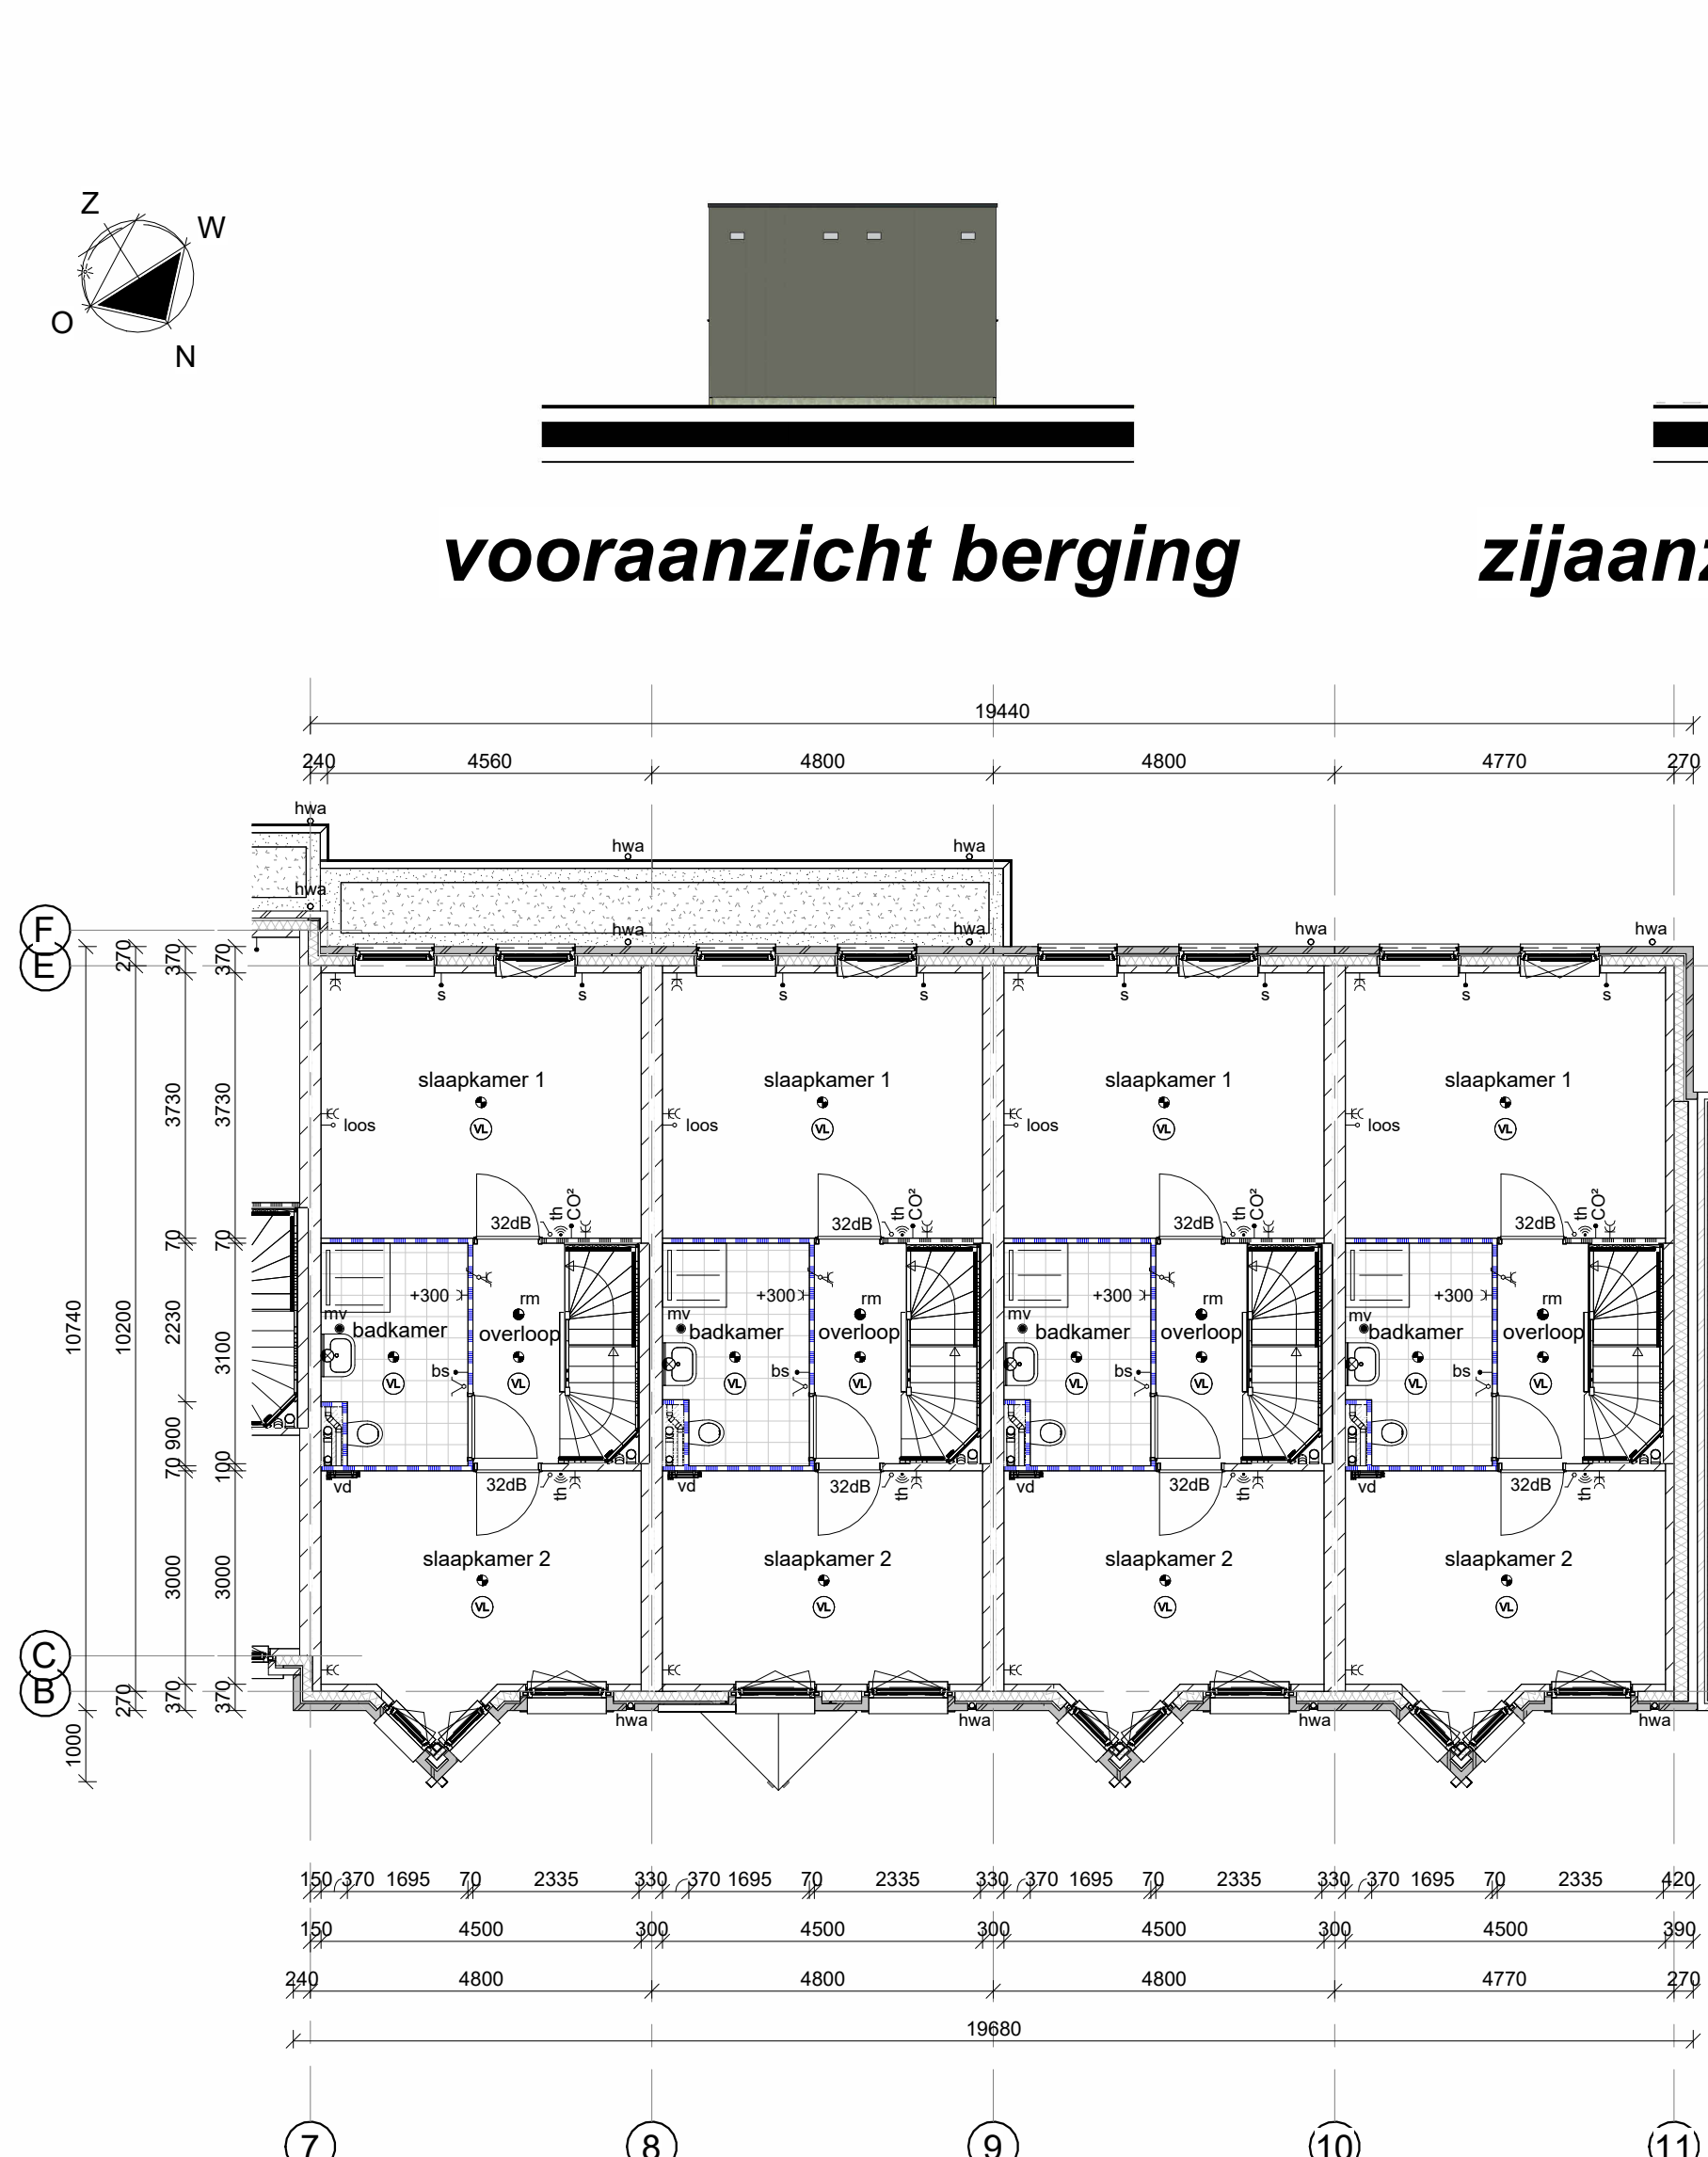

1e verdieping

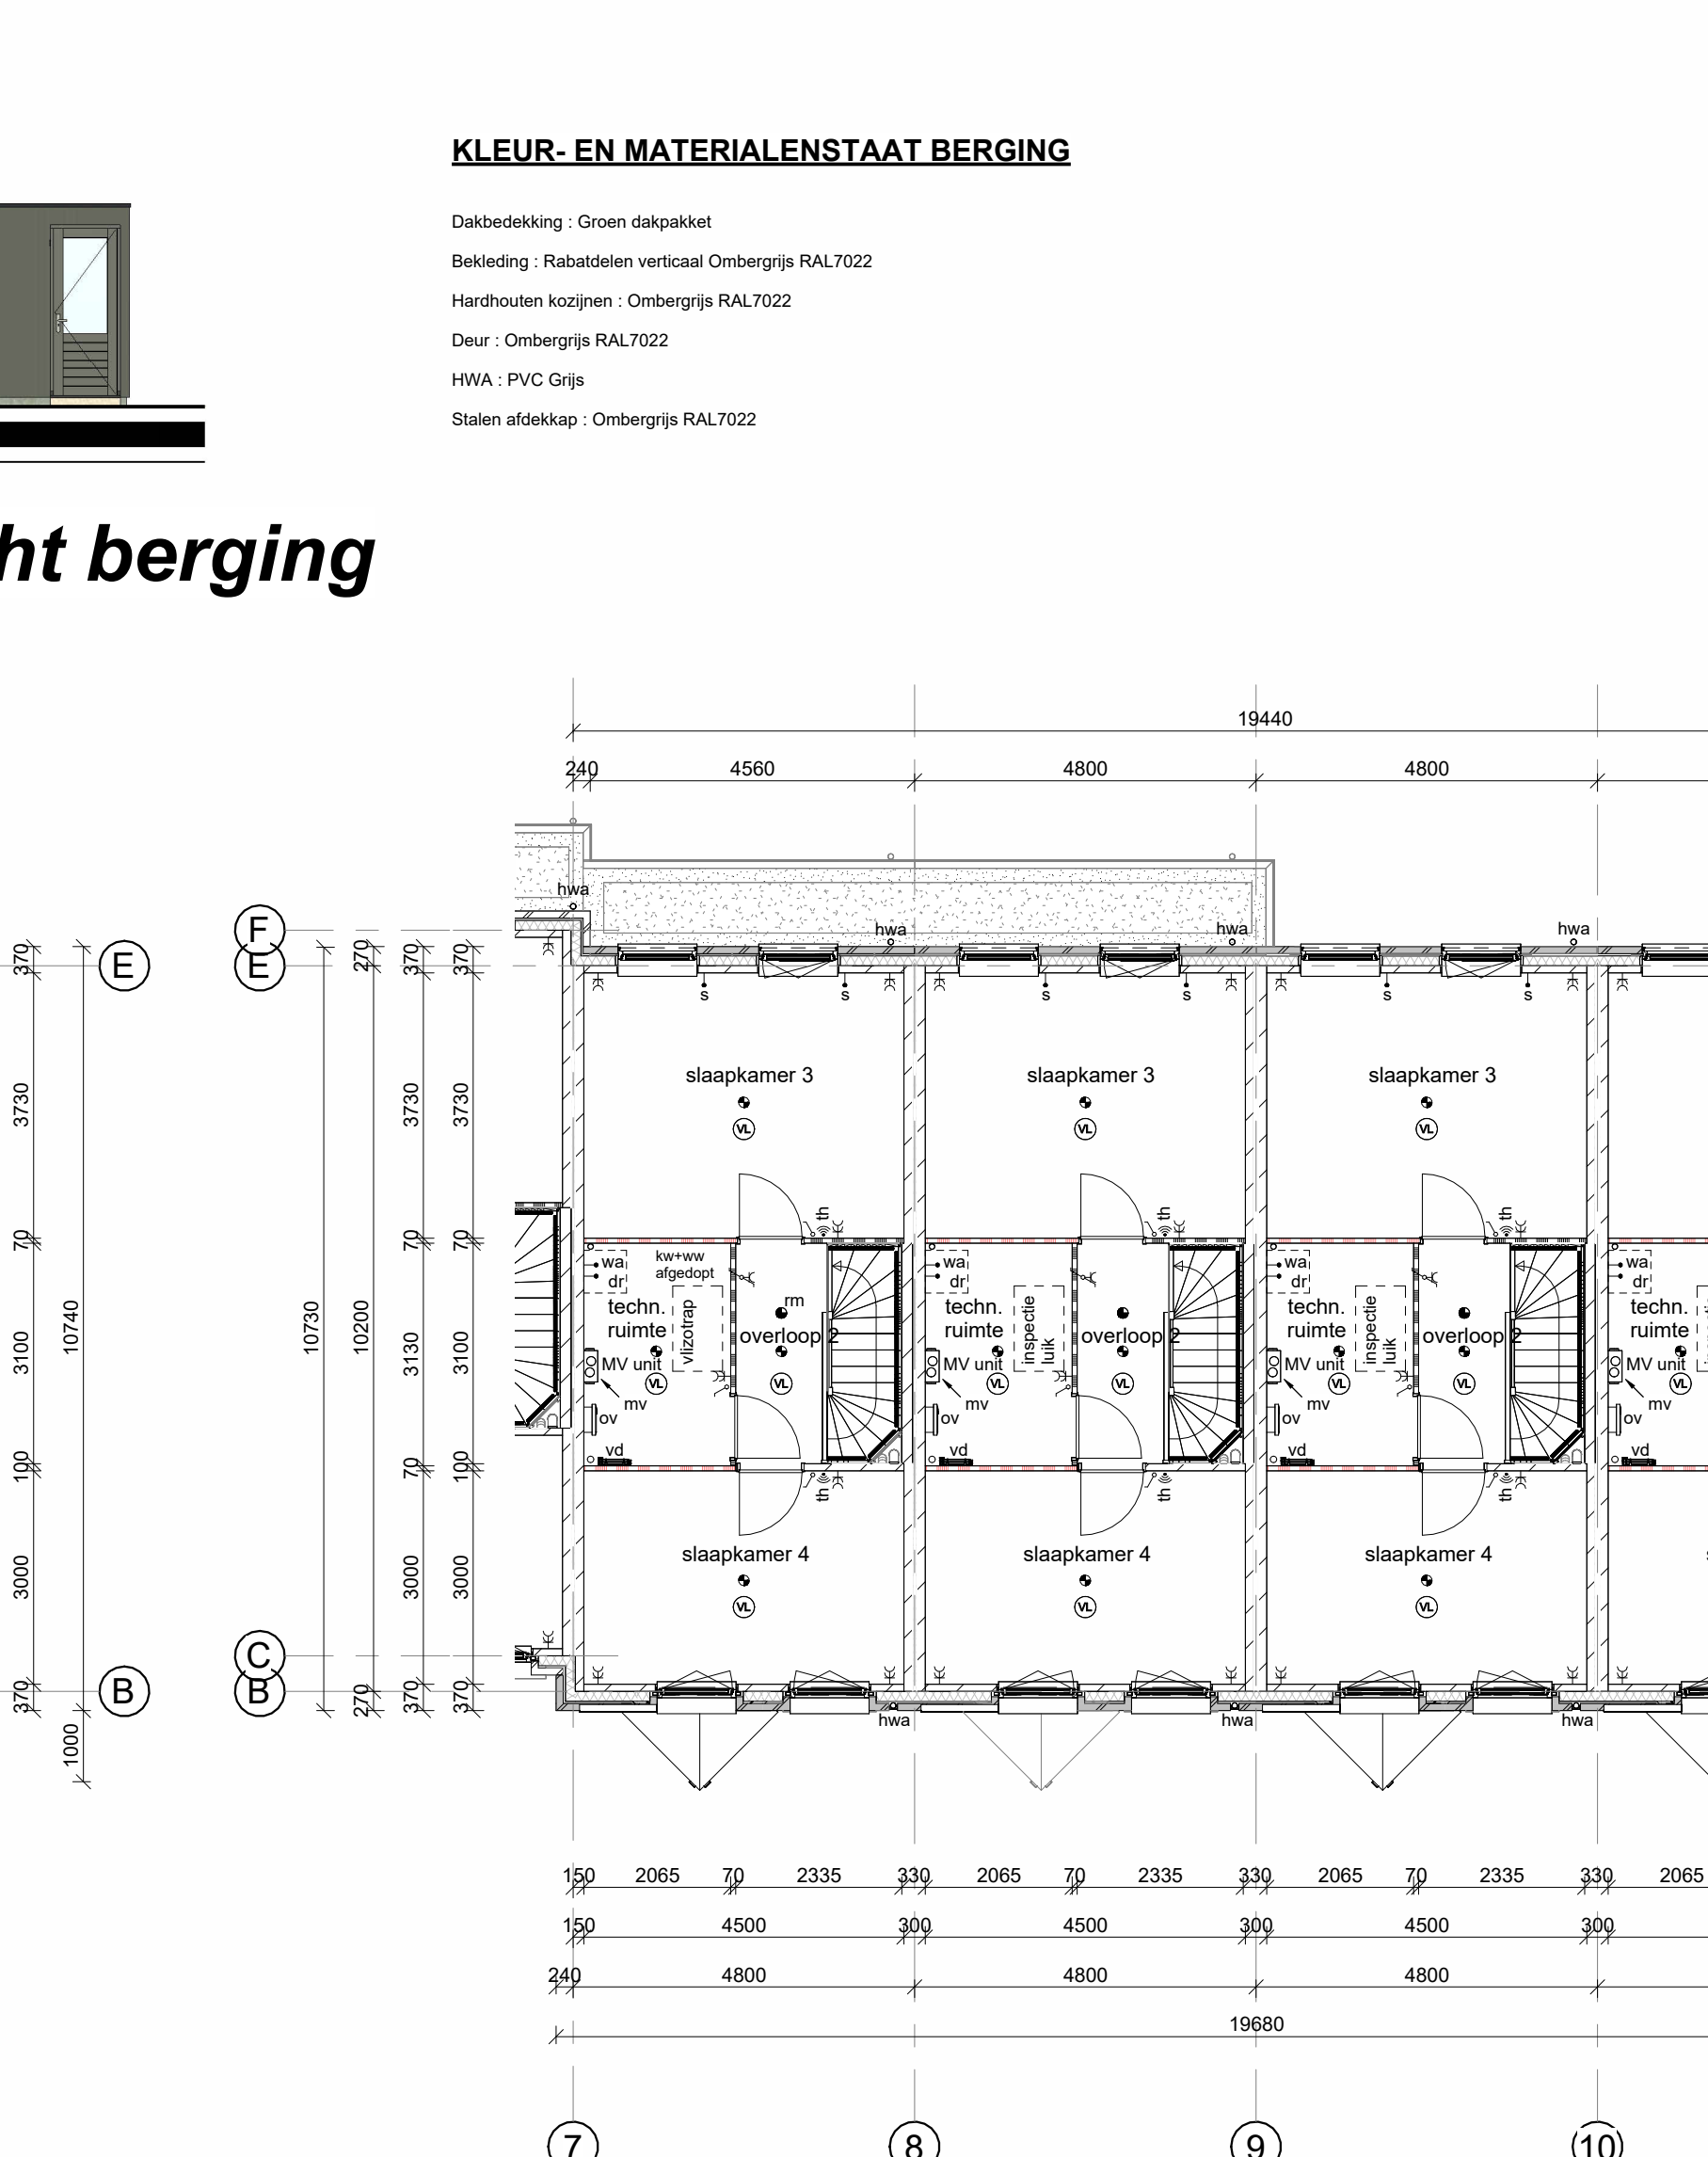

2e verdieping

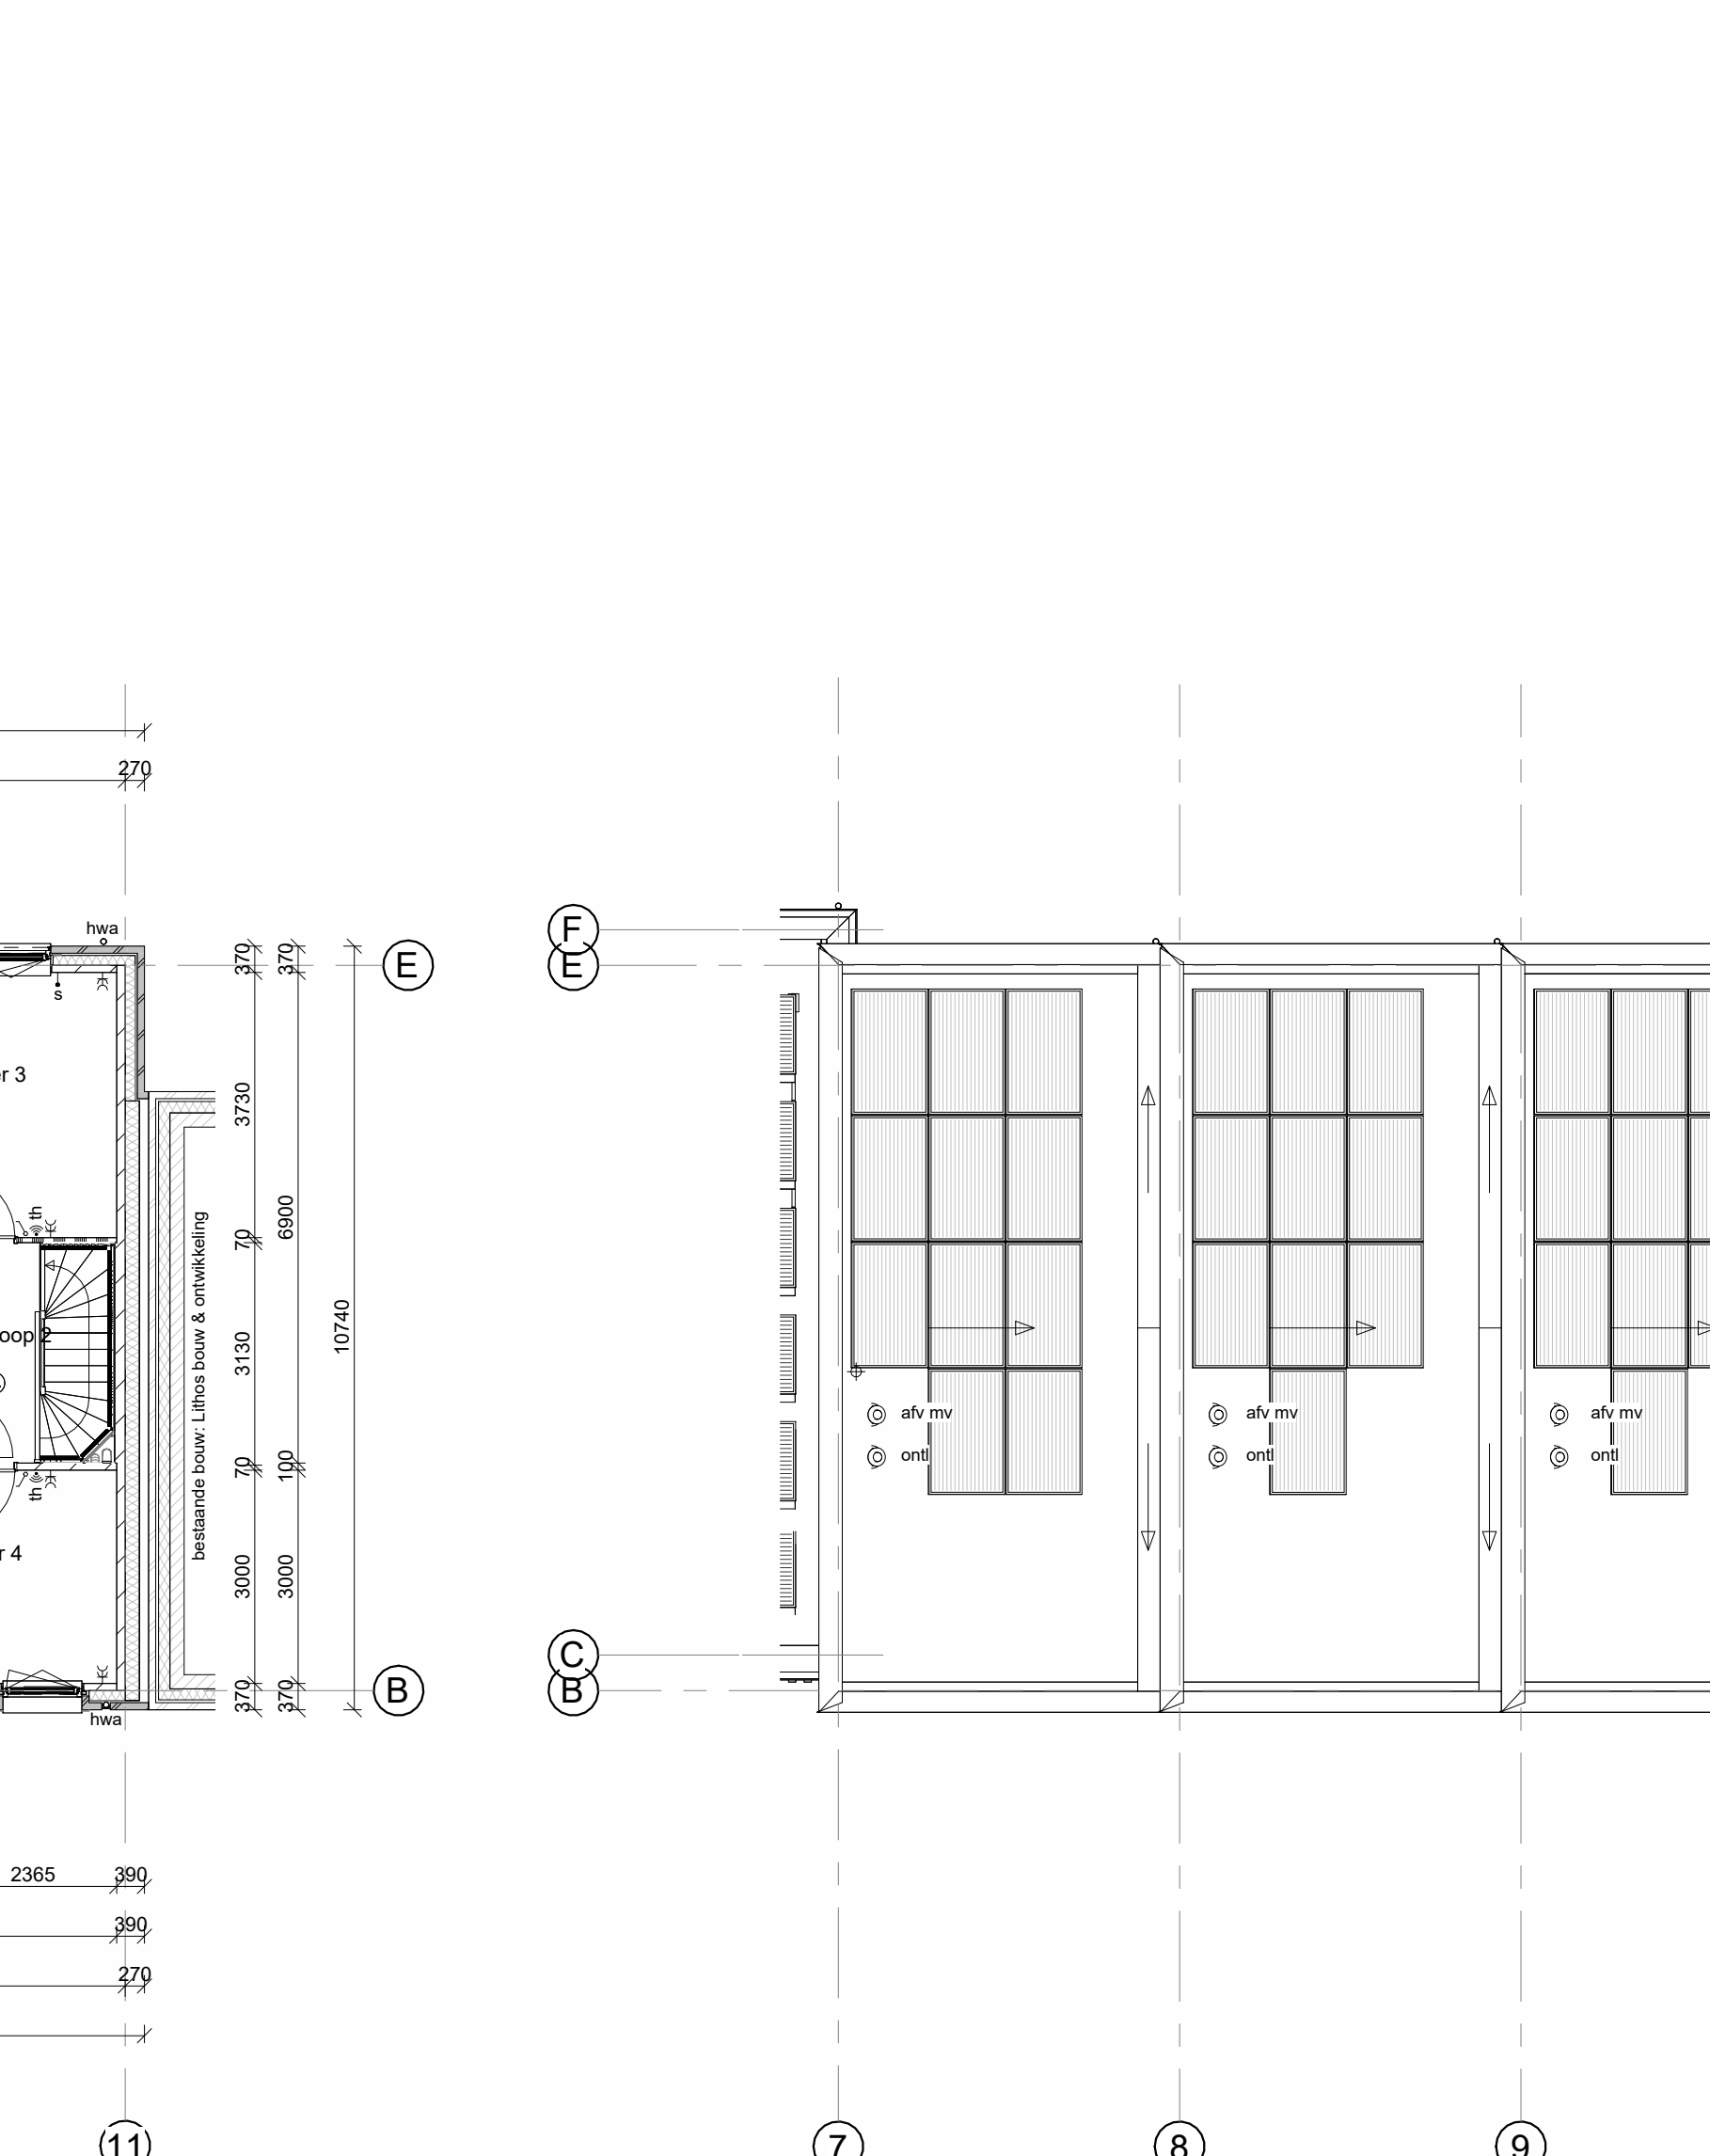

Dakaanzicht

KLEUR- EN MATERIALENSTAAT BERGING

Dakbedekking : Groen dakpavement
Balkendeel : Rabaldeen verticaal Ombergrij RAL7022
Hardhouten kozijnen : Ombergrij RAL7022
Deur : Ombergrij RAL7022
HWA : PVC Grijs
Stalen afdekcap : Ombergrij RAL7022

vooraanzicht berging

zijaanzicht berging



Q	09-09-2026	CK	Zie registratieformulier
N	01-07-2026	CK	Zie registratieformulier
M	30-06-2026	CK	Zie registratieformulier
K	17-06-2026	CK	Zie registratieformulier
I	03-06-2026	CK	Zie registratieformulier
F	19-05-2026	CK	Zie registratieformulier
E	12-05-2026	CK	Zie registratieformulier
D	06-05-2026	CK	Zie registratieformulier
B	21-04-2026	CK	Zie registratieformulier
A	17-04-2026	CK	Zie registratieformulier

bnr's: 17 t/m 20
project: Home Base fase 4B 10 woningen
onderdeel: Gevels en plattegronden Type C3
datum: 24-03-2026
schaal: 1:100
get.: BDG
afm.: 594x1500
dossier: 24048
blad: 120