


Home Base New Brooklyn Type C1



voorgevel




achtergevel

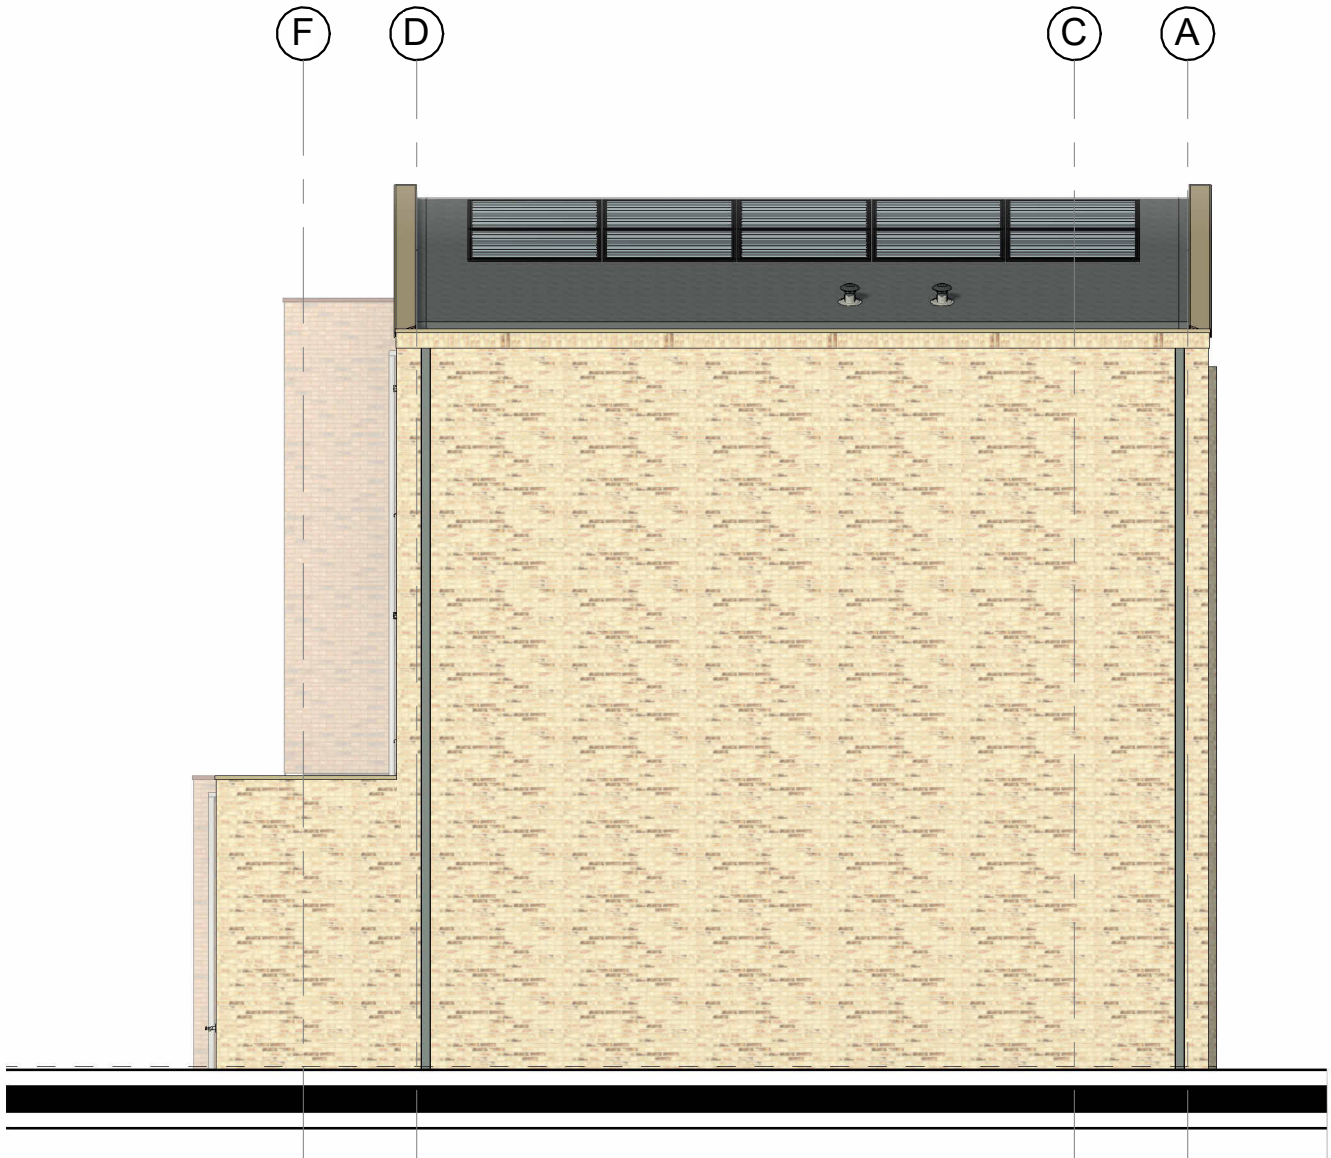

linker zijgevel

KLEUR- EN MATERIALENSTAAT

Dakbedekking : APP-dakbedekking
Dak uitbouw : sedum
Goot : APP-dakbedekking
Hardhouten kozijnen : parelwit RAL 1013
Draalbare delen : parelwit RAL 1013
Ventilatorroosters : parelwit RAL 1013
Houten voordeur : type Suseelbeek 9523, parelwit RAL 1013
Brievenbus : parelwit RAL 1013
Houten terrasdeuren : parelwit RAL 1013
Aluminium daktrim : voorkeuring RAL 1014
Afdekcap : voorkeuring RAL 1014
Stalen hoeklijnen (gepoedercoat) : voorkeuring RAL 1014
Waterslangen : Aluminium, parelwit RAL 1013
Gevelsteen : w.f. h.v. Wierseberger Lofdorons gesinterd voegwerk: Brul VM E 1360, 5mm terugliggend
HWA voor- en zijgevel : PVC met zinken afdekcap, naturel
HWA achtergevel: PVC, grijs
Buitenverlichting / huizen : Antraciet armatuur met wit glas en zwarte cijfers
Deurbel : mat RVS

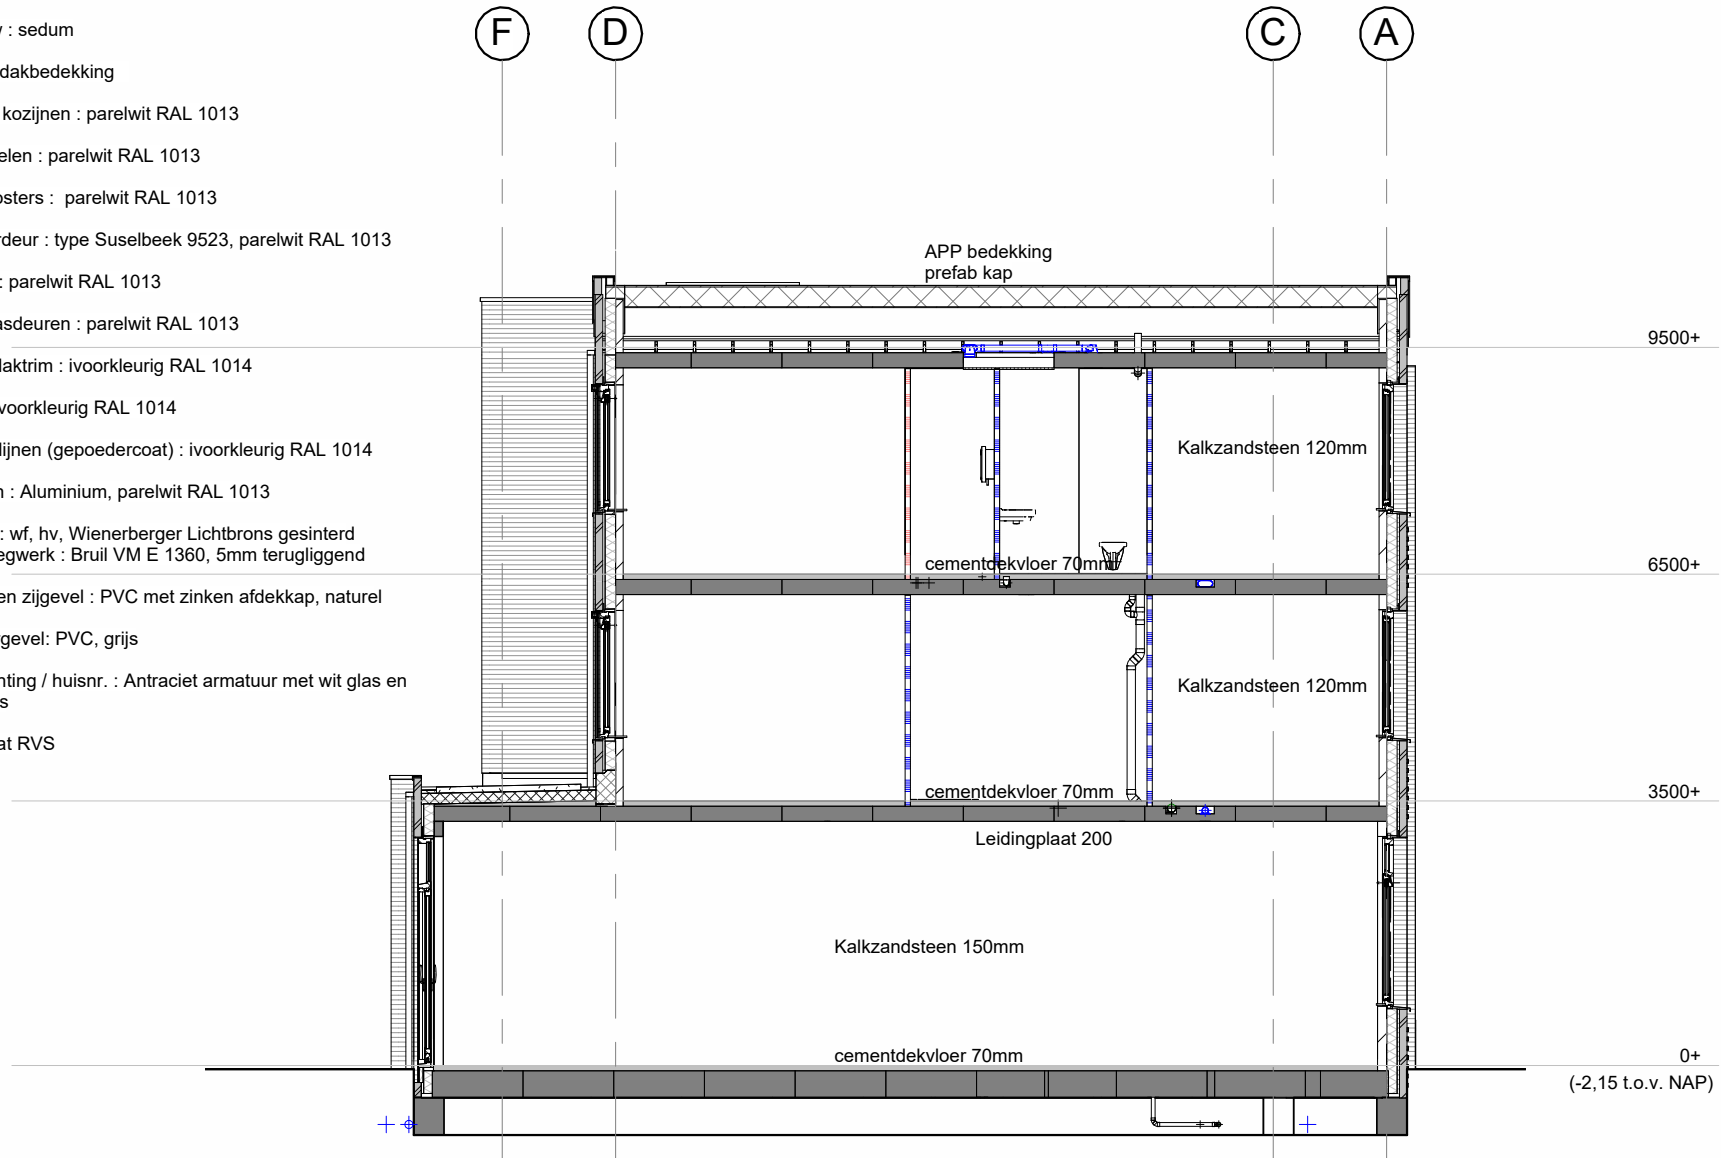


doorsnede


BENG:
- Plaatbak: Isobouw, PIR 140mm, Rc = 6,30 m²K/W
- Spouwmuur: Mupen 34 Ultra 139mm, Rc = 4,70 m²K/W
- Biegane grondvloer: Rc = 5,00 m²K/W
- Triple glas HR++ U-waarde = 1,50 W/m²K (voordeur HR++ U-waarde = 1,10 W/m²K)
Ventilatie: Ducco Silent System GG met CO2 sensoren in wik en hoofdslaapkamer met Nightboost
Verwarming: Stadsverwarming
Qv10 = 0,40 m³/s per m² - st./ontluchting isoleren
Aantal zonnepanelen:
Brv 11: 10 stuks zonnepanelen (465 Wp/paneel)
Brv 12: 11 stuks zonnepanelen (465 Wp/paneel)
uitgangspunt energielabel A+++

KLEUR- EN MATERIALENSTAAT BERGING


Dakbedekking : Groen dakpakket
Bekleding : Rabatstelen verticaal Ombergrijs RAL7022
Hardhouten kozijnen : Ombergrijs RAL7022
Deur : Ombergrijs RAL7022
HWA : PVC Grijs
Stalen afdekcap : Ombergrijs RAL7022

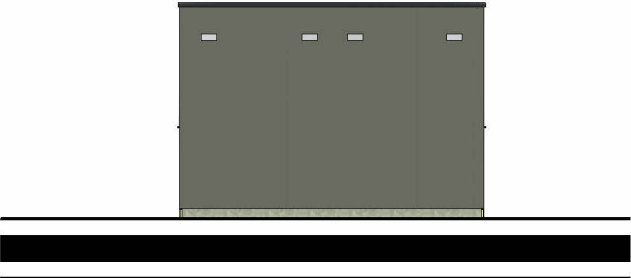


vooraanzicht berging

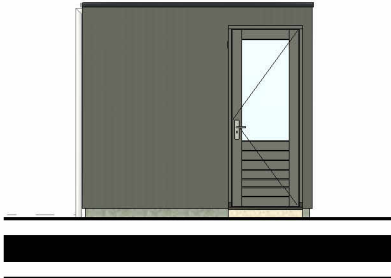


zijaanzicht berging

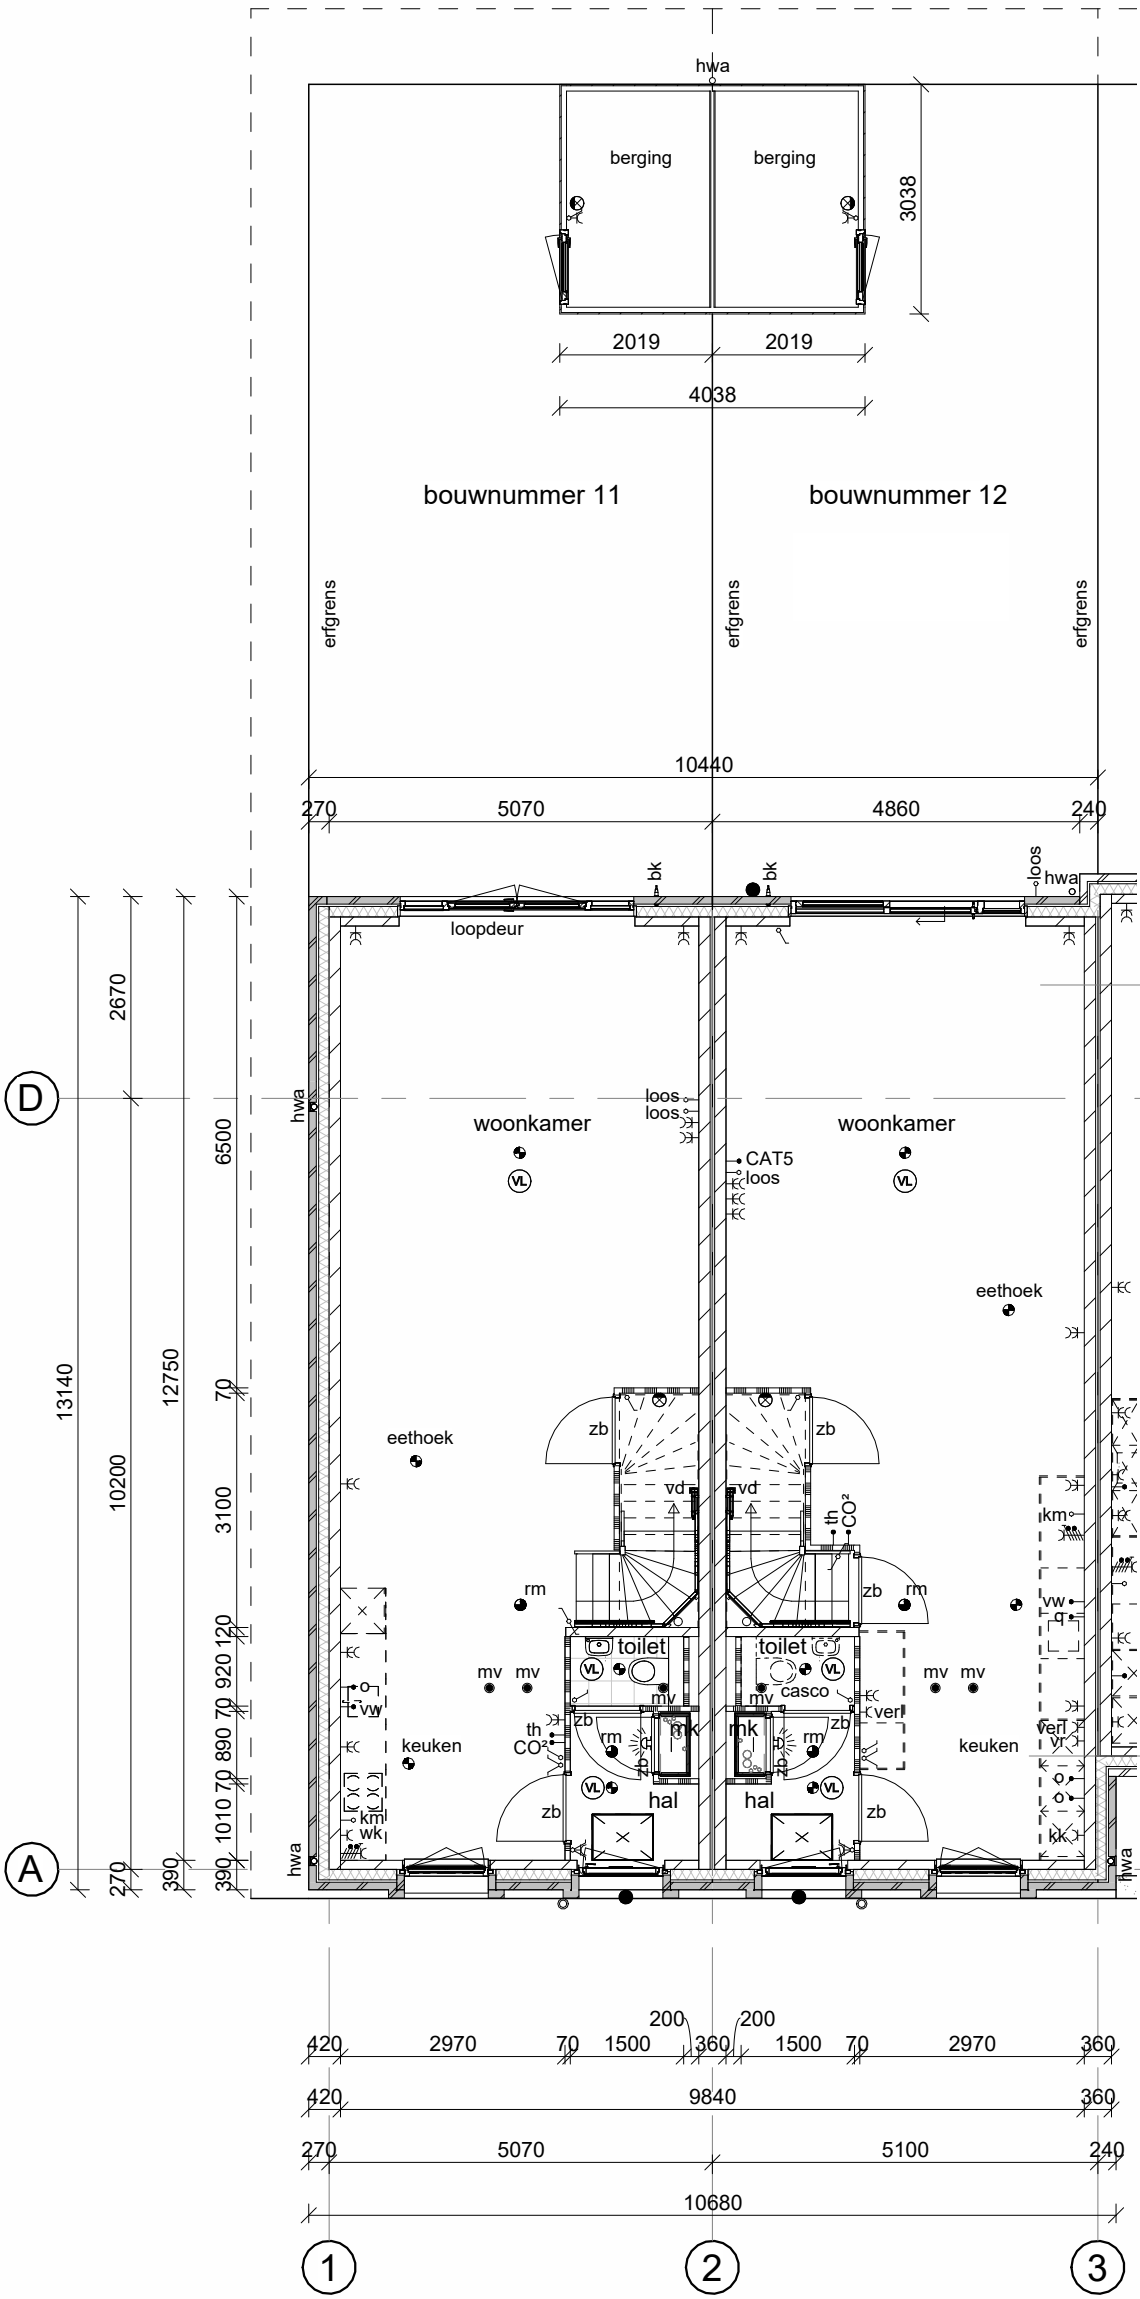


begane grond

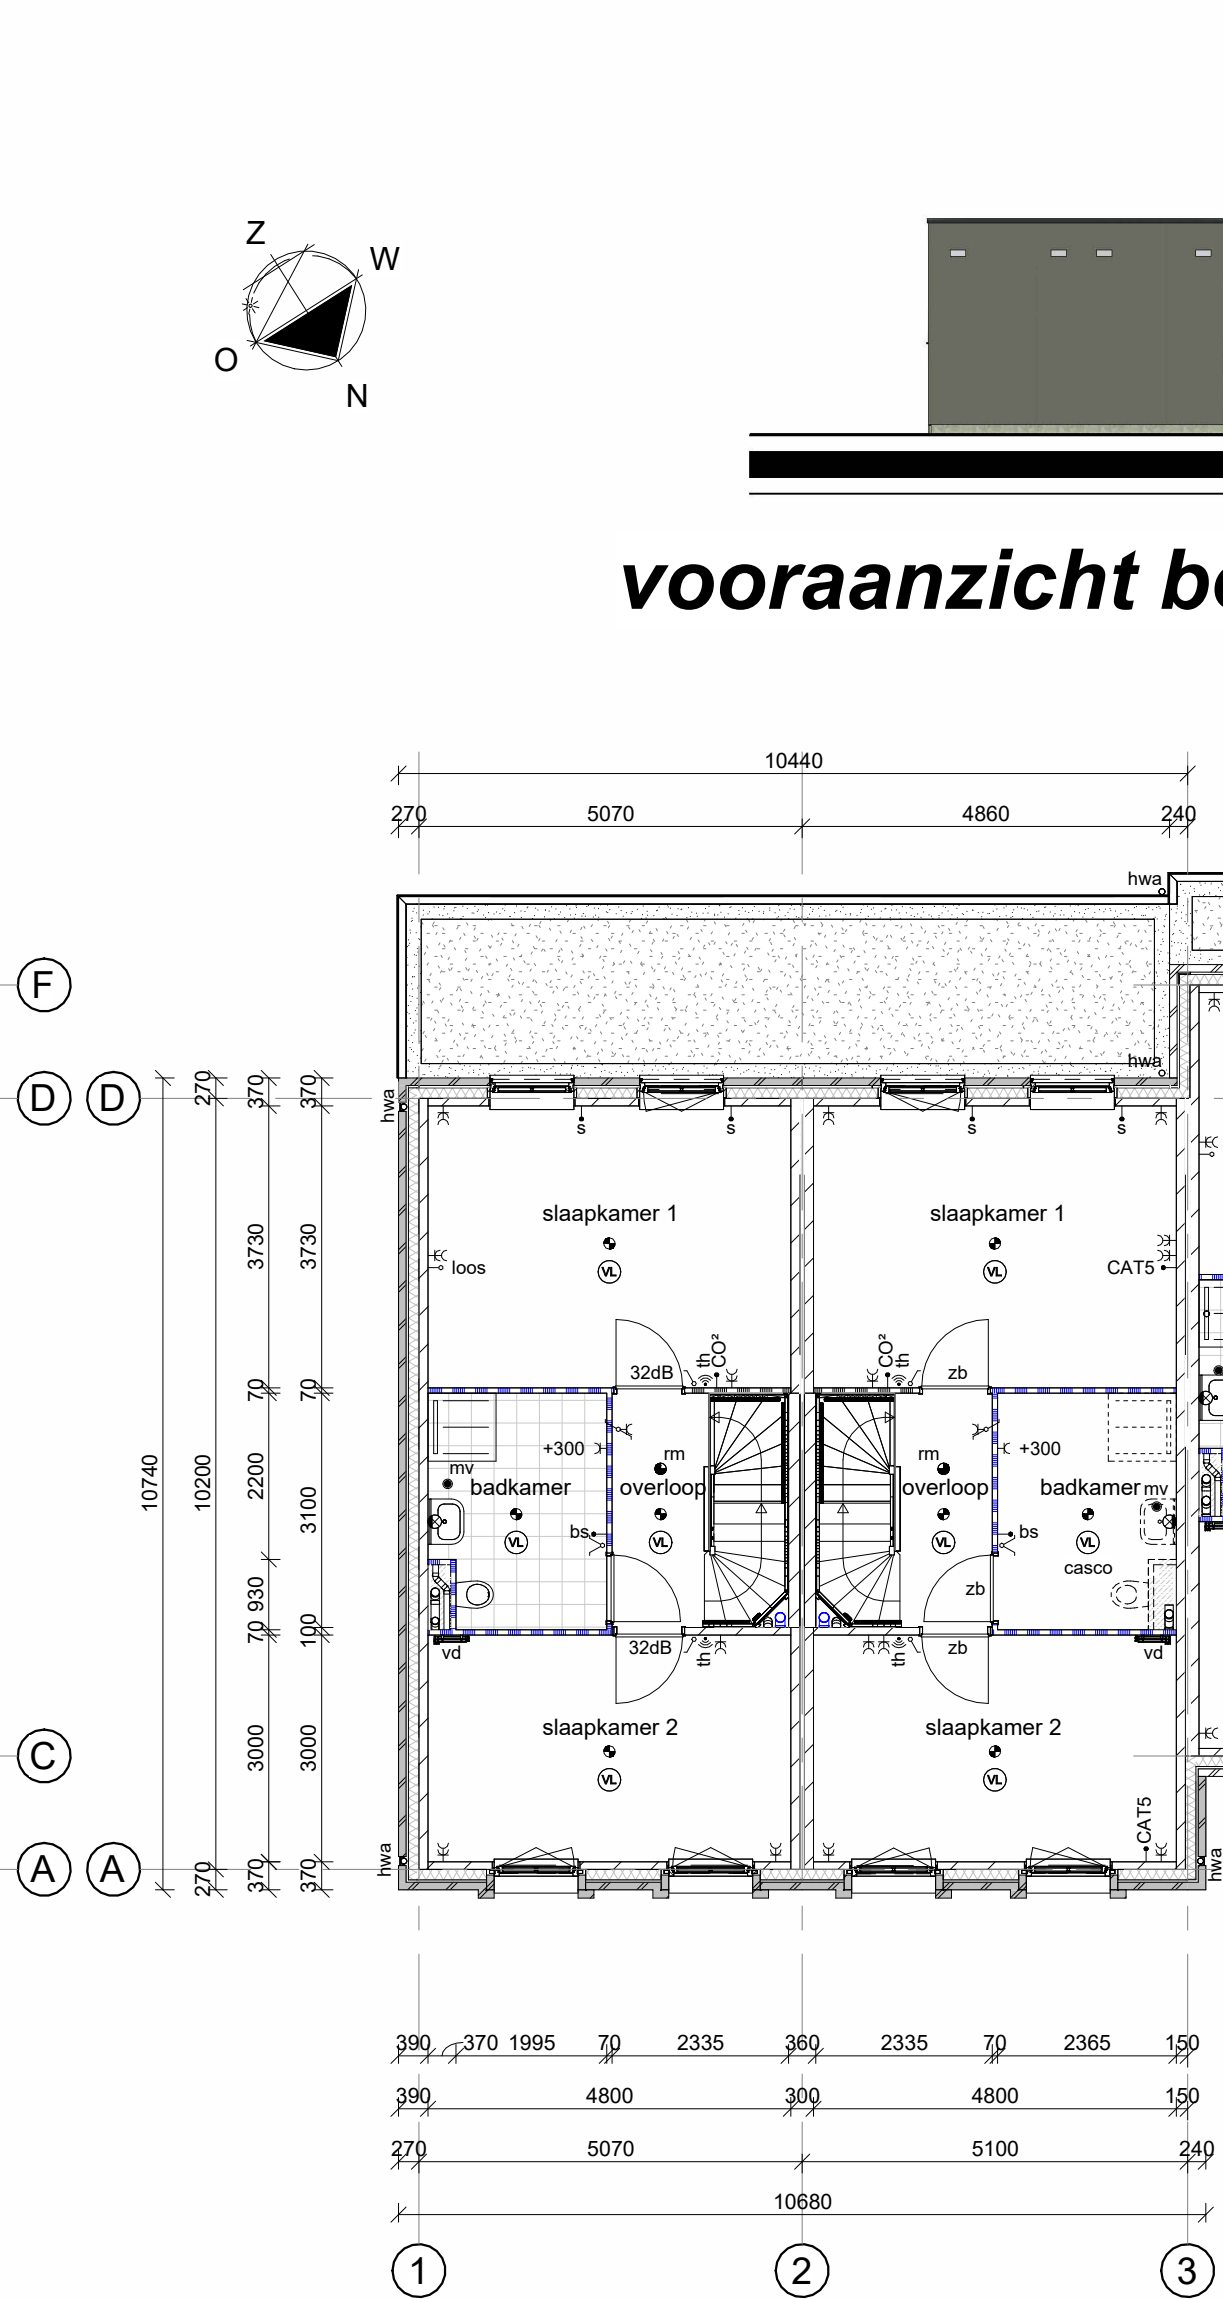


1e verdieping

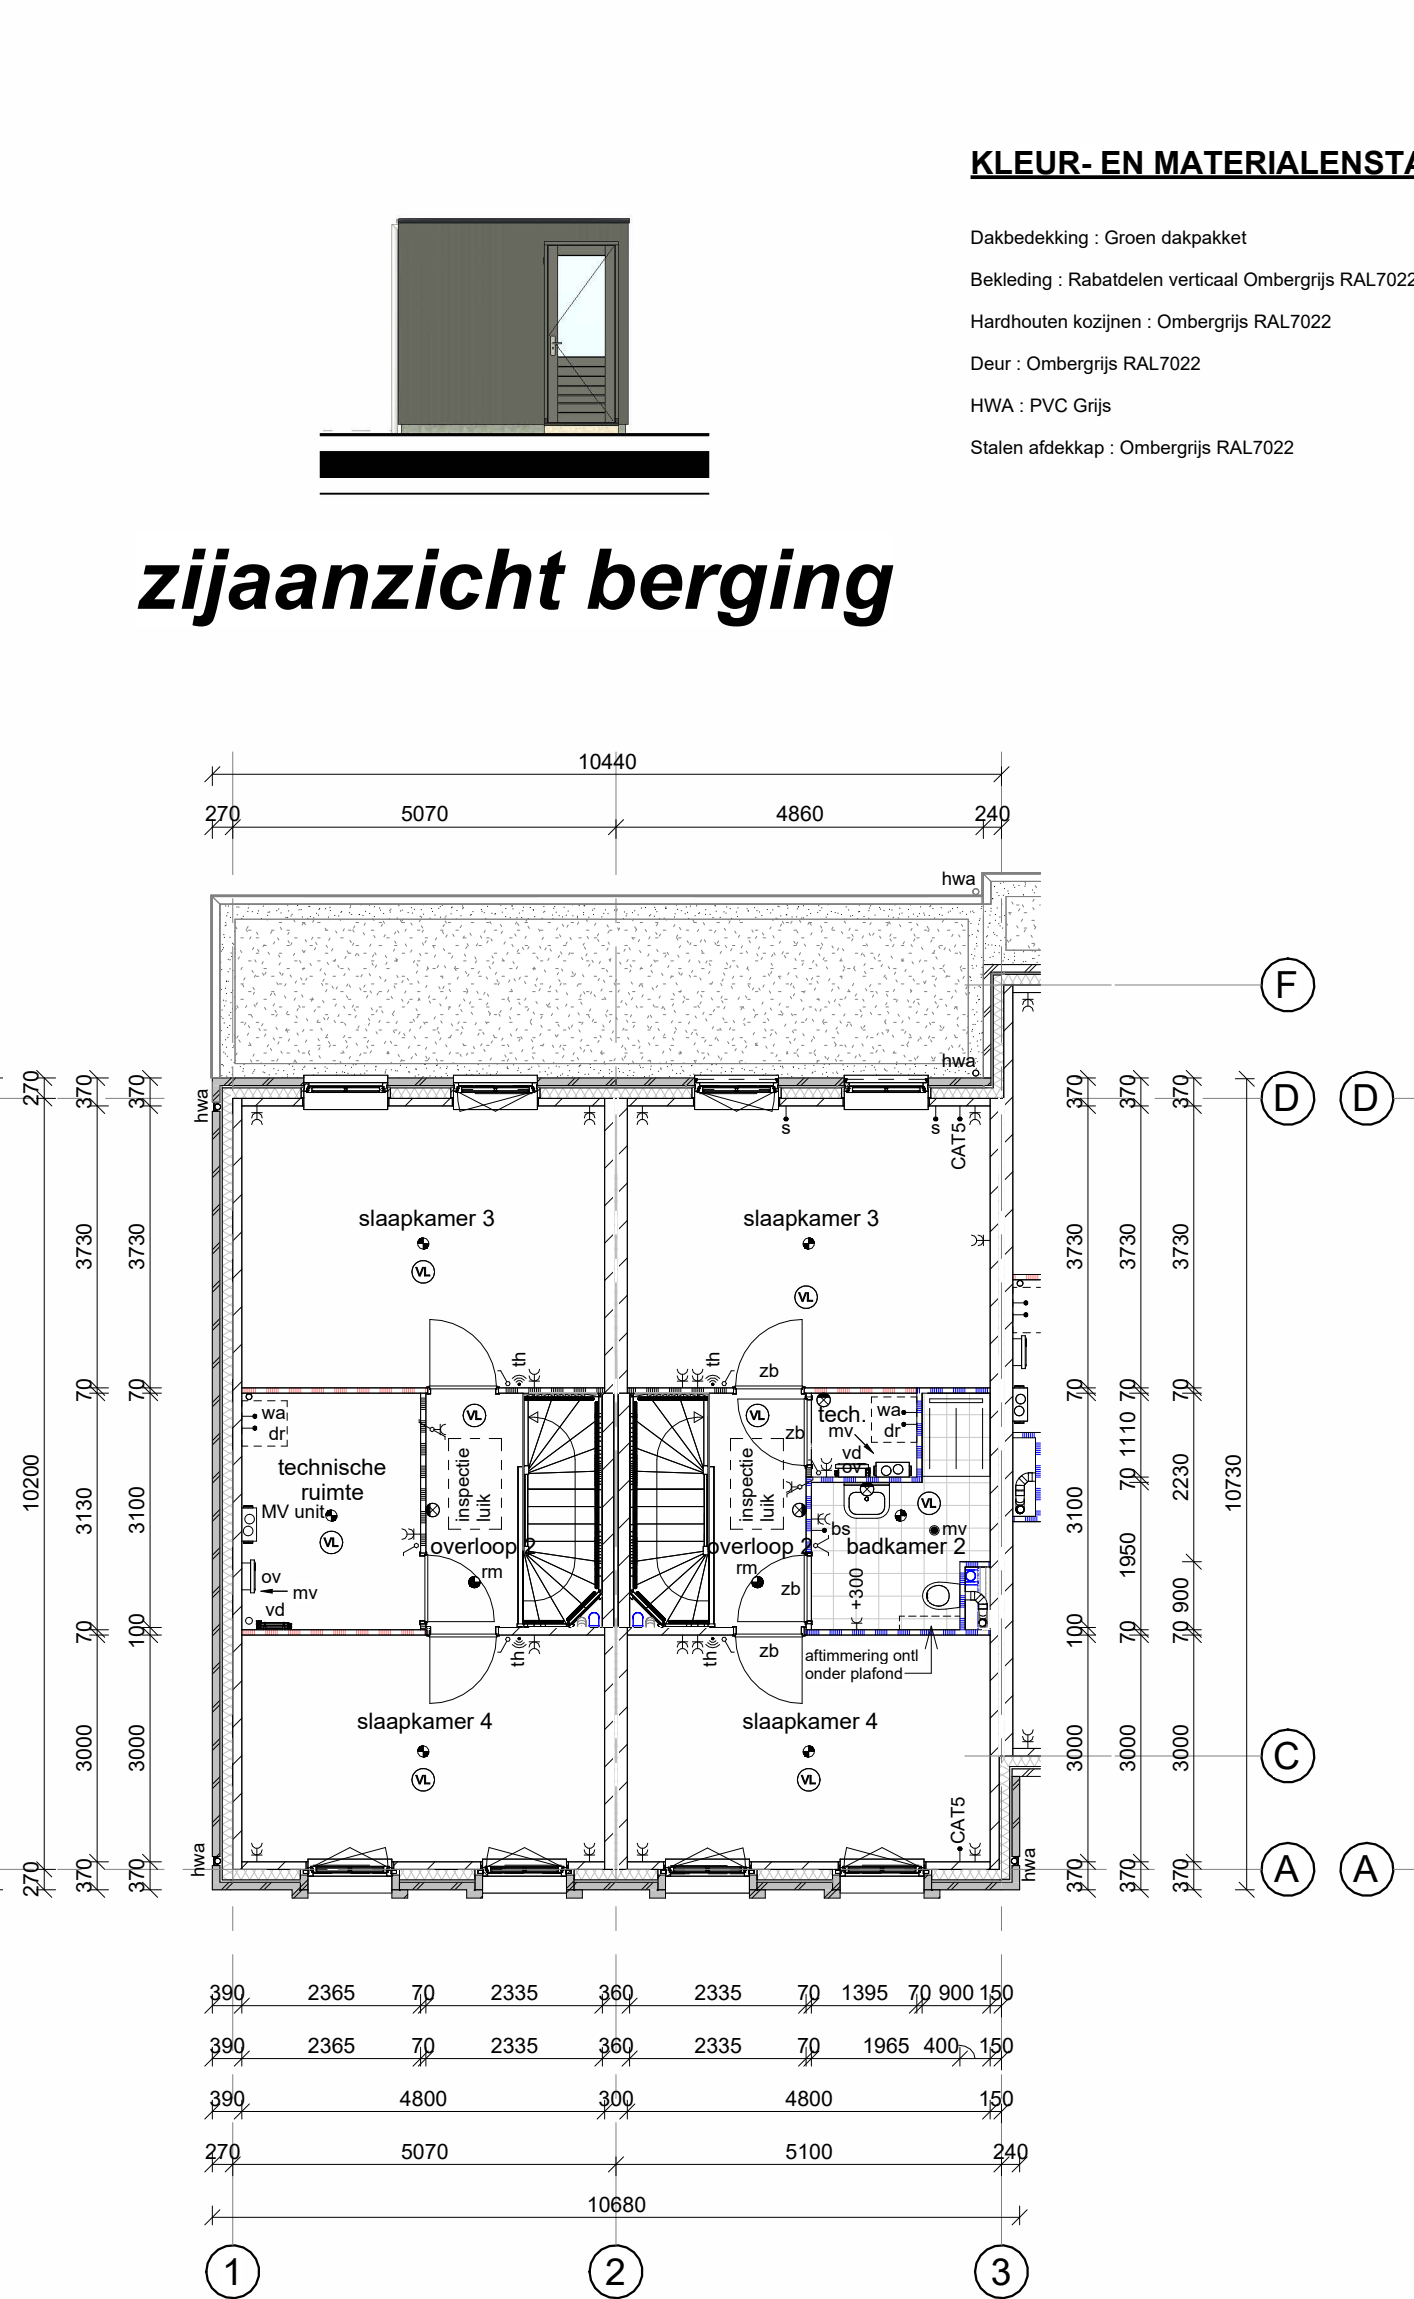


2e verdieping

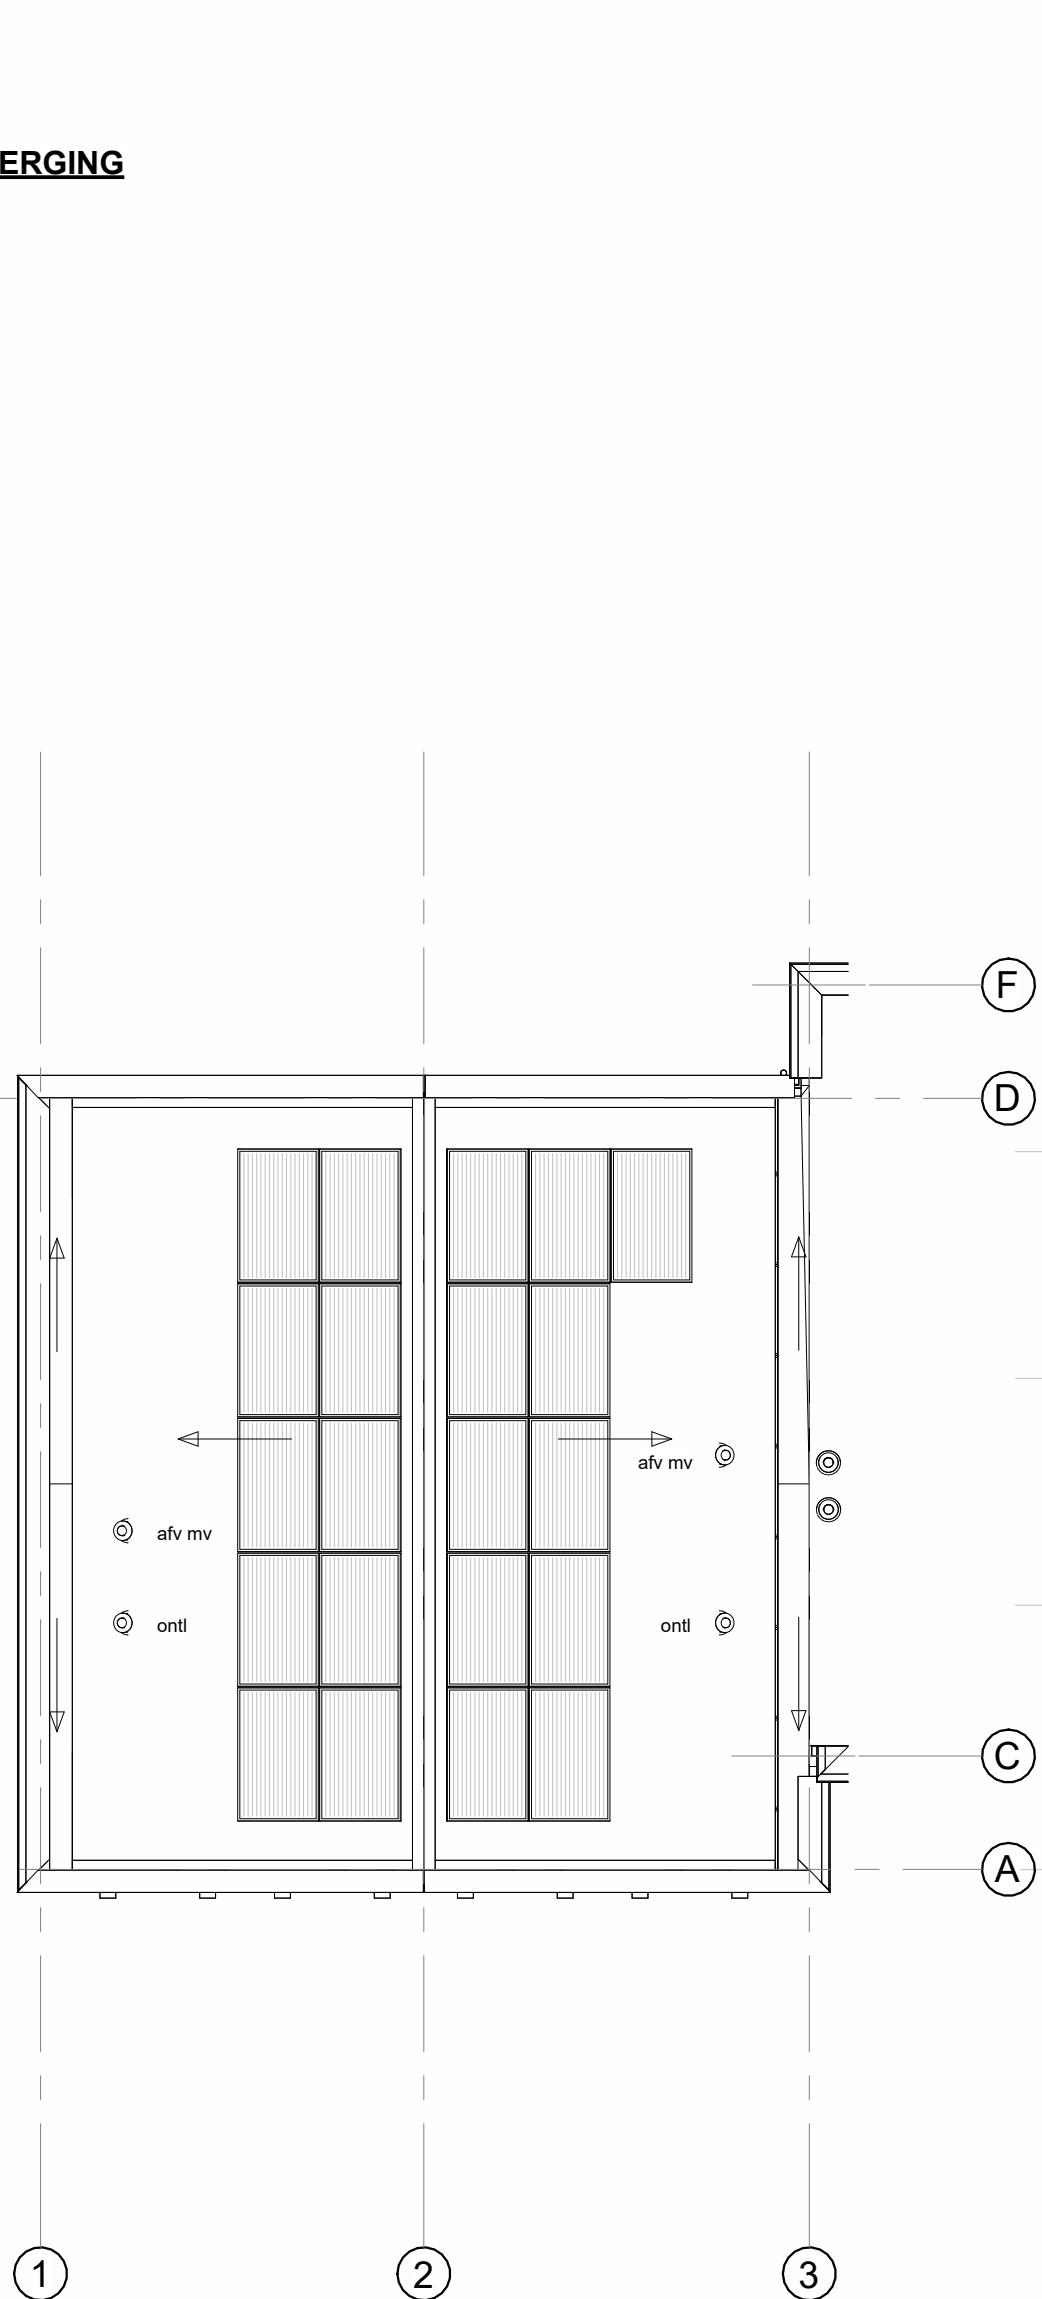

Dakaanzicht

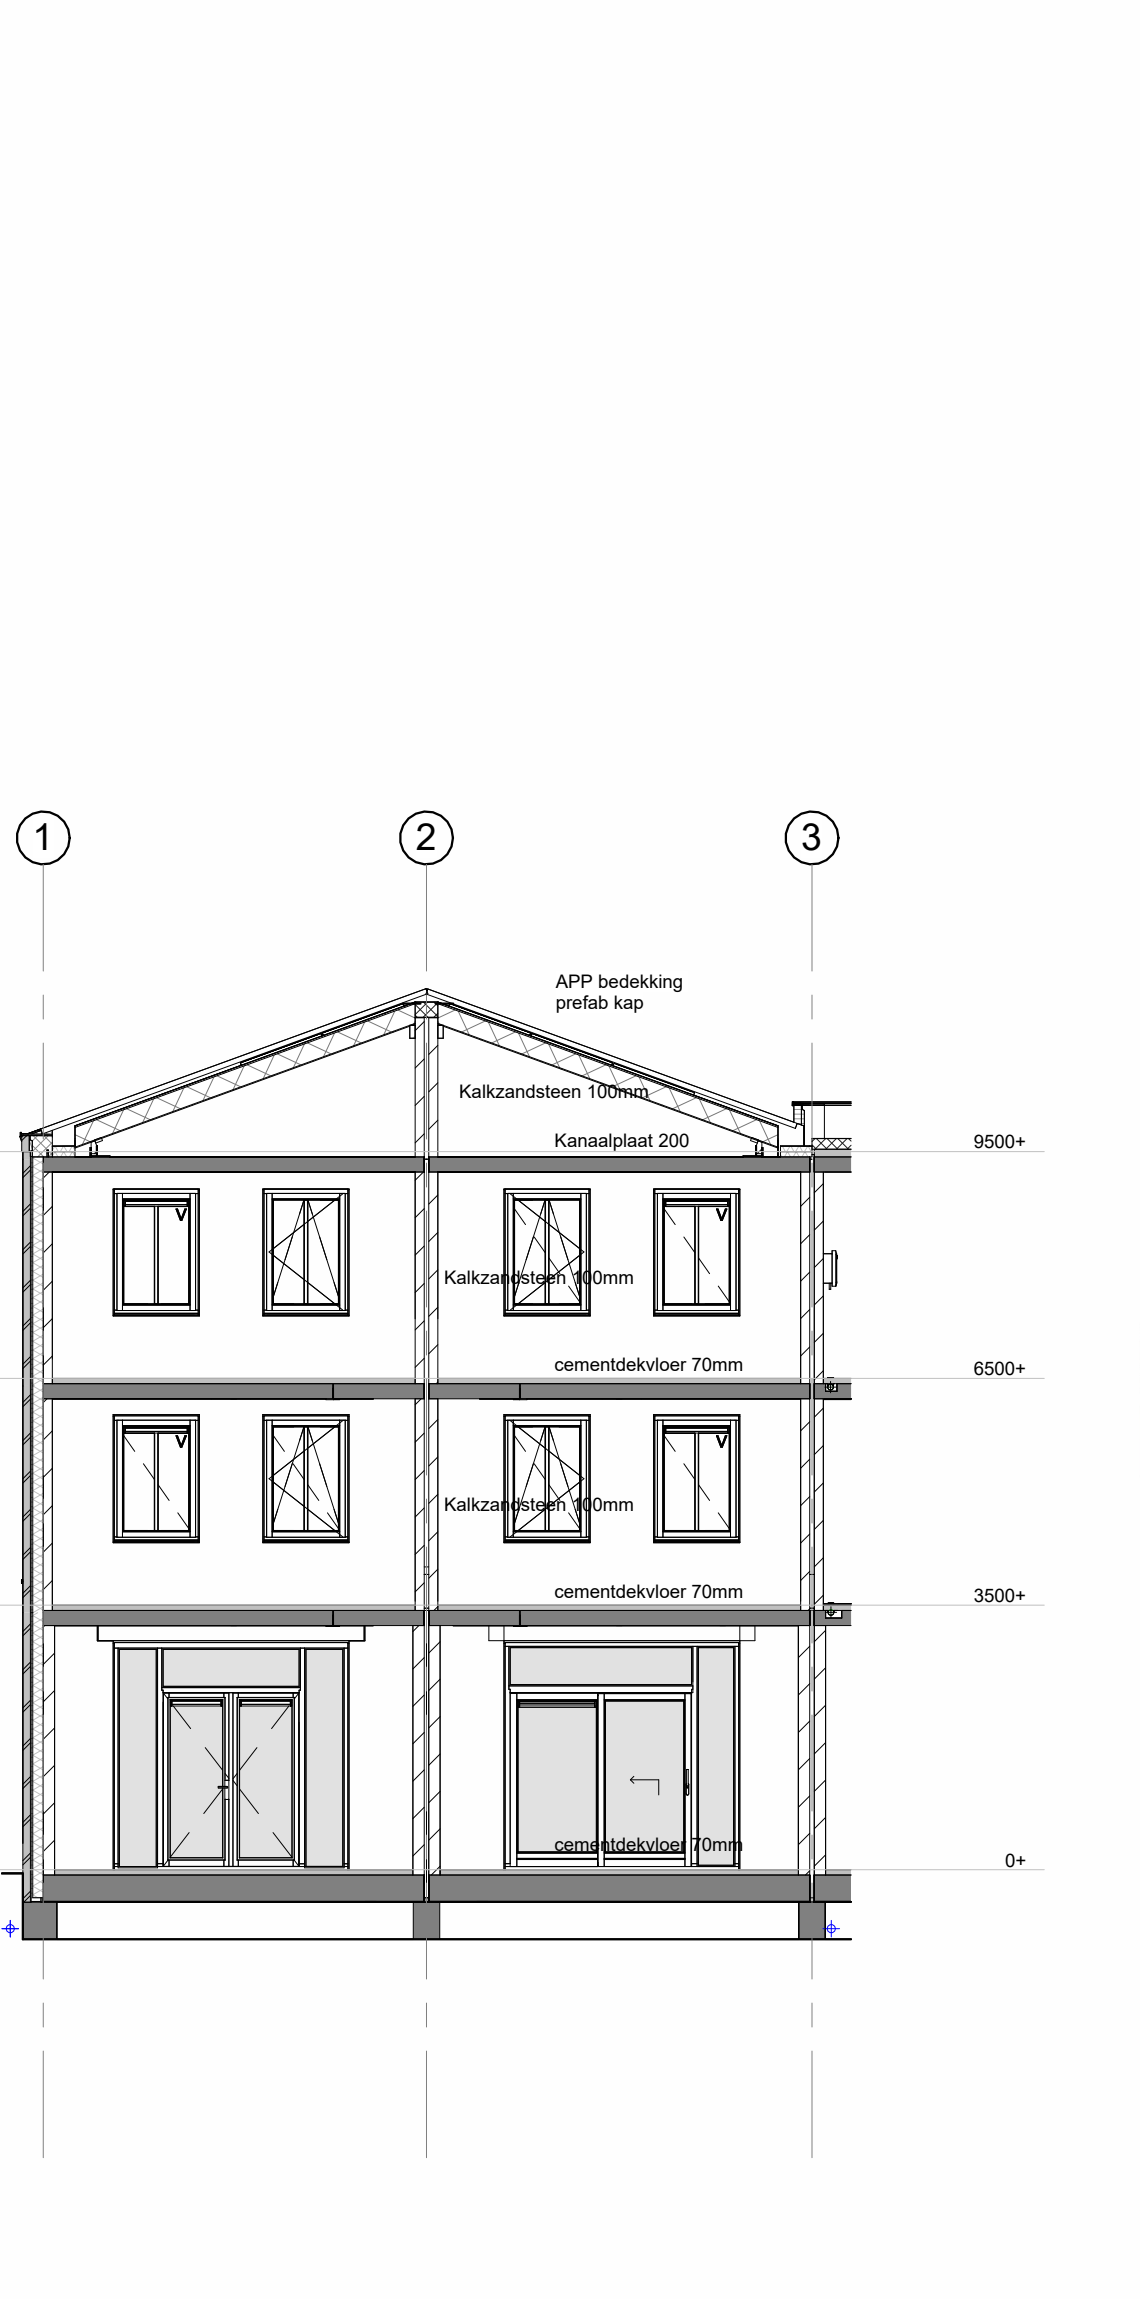

doorsnede

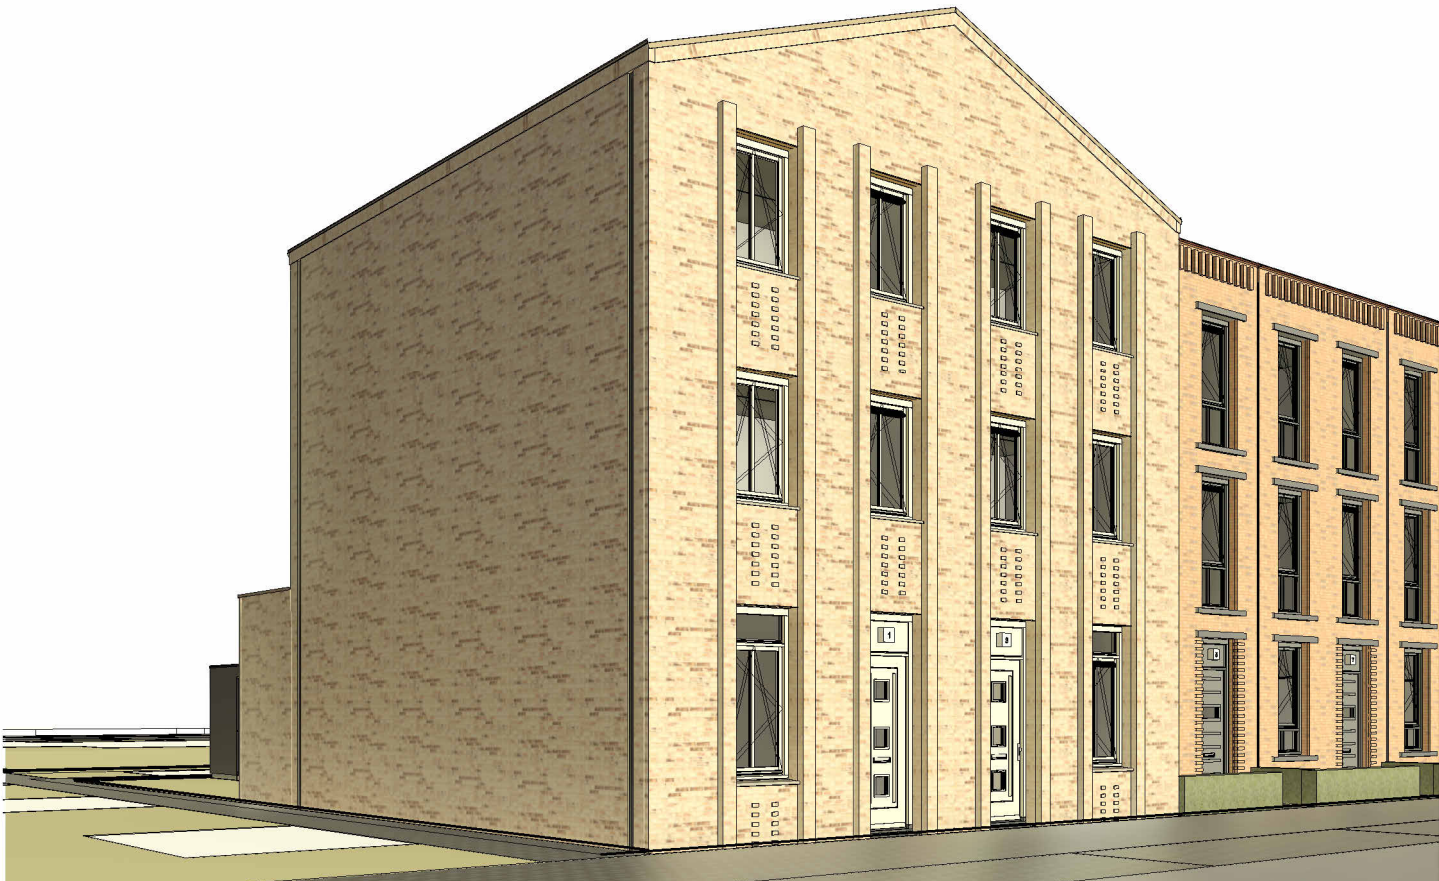

Nr.	Wijz. d.d.	Getekend	Omschrijving
Q	09-09-2026	CK	Zie registratieformulier
O	17-08-2026	CK	Zie registratieformulier
N	01-07-2026	CK	Zie registratieformulier
K	17-06-2026	CK	Zie registratieformulier
H	01-06-2026	CK	Zie registratieformulier
G	27-05-2026	CK	Zie registratieformulier
F	19-05-2026	CK	Zie registratieformulier
D	06-05-2026	CK	Zie registratieformulier
C	04-05-2026	CK	Zie registratieformulier
B	21-04-2026	CK	Zie registratieformulier
A	17-04-2026	CK	Zie registratieformulier

bnr's: 11 en 12
project: Home Base fase 4B 10 woningen
onderdeel: Gevels en plattegronden Type C1
datum: 24-03-2026
schaal: 1:100
get.: BDG
afm.: 594x1100
dossier: 24048
blad: 100