

Home Base New Brooklyn Type B1



voorgevel



achtergevel




linker zijgevel



doorsnede

KLEUR- EN MATERIALENSTAAT

Dakbedekking : APP-dakbedekking
 Harkdoppen kozijnen : muisgruis RAL 7005
 Draalbare vloer : muisgruis RAL 7005
 Ventilatorrosten : muisgruis RAL 7005
 Houten voordeur : type Suseelbeck 0567 : muisgruis RAL 7005
 Houten tredezuilen : muisgruis RAL 7005
 Houten bergringen : ombergruis RAL 7022
 Houten bergringsdoppen : ombergruis RAL 7022
 Aluminium dakrand : koperbruin RAL 8004
 Stalen hoekplaten (verzinikt) : koperbruin RAL 8004
 Waterlagen : aluminium RAL 7005
 Gevelstenen : w. hr. Wienerberger Veldbrons gestrind
 voegwerk : Blauw M 1380, 5mm terugluggend
 HWA : voorgevel afdekking zink
 achtereinde: afdek. grijs

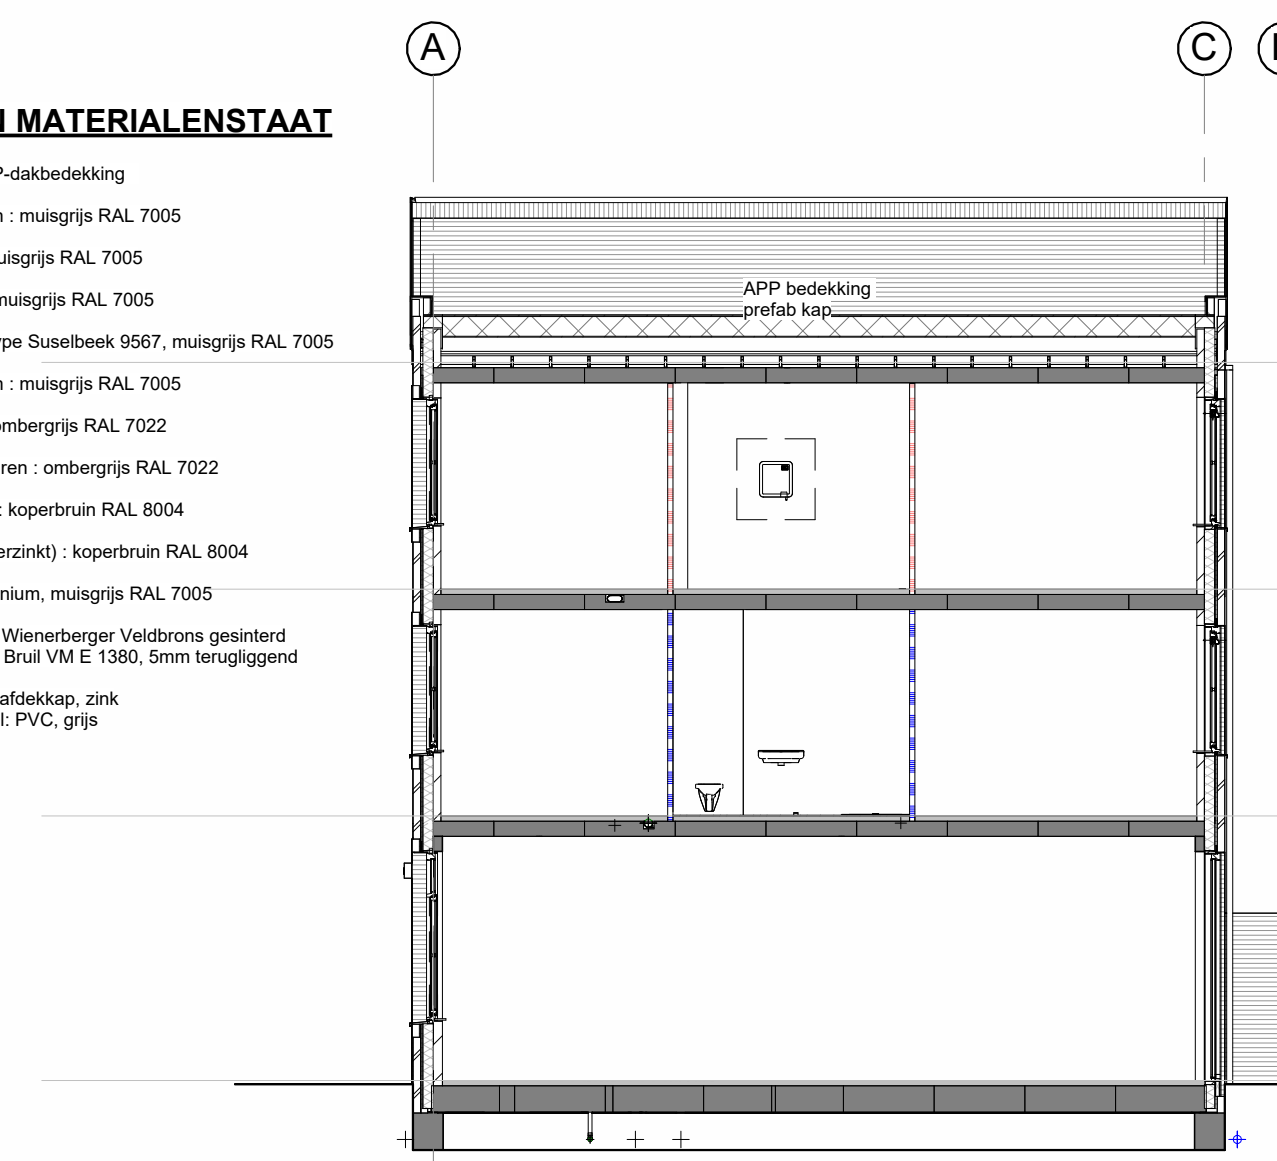

doorsnede

BENG:

- Kap: Isoobou Slimfix 613 8/8 Rc = 6,30 m²/K/W
- Spouwmuur: Mupan 34 Ultra 139mm Rc = 4,70 m²/K/W
- Begane grondvloer Rc = 5,00 m²/K/W
- Tripple glass HR++ U-waarde = 0,50 W/m²/K (voordeur HR++ U-waarde = 1,10 W/m²/K)

Ventilatie: Ducto Silent System GG met CO2 sensoren in w met Nightboost

Verwarming: Stadsverwarming

Qv10 = 0,30 dm³/s per m² - sti/onthuchting isoleren

Aantal zonnepanelen:

Ber 01: 10 stuks zonnepanelen (470 Wp/paneel)



Ber 02: 9 stuks zonnepanelen (470 Wp/paneel)

Ber 03: 9 stuks zonnepanelen (470 Wp/paneel)


uitgangspunt energielabel A+++

[illegible]

De afgebeelde kleuren kunnen afwijken van de werkelijkheid. Derhalve kunnen geen rechten ontleend worden aan de op deze tekening getoonde kleuren.

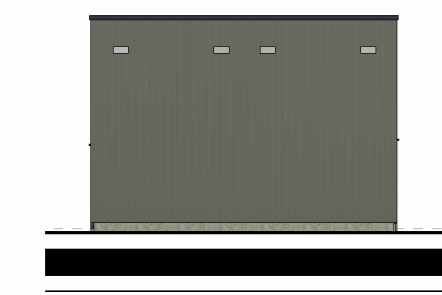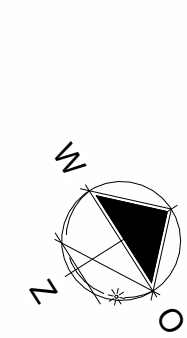

Vooraanzicht berging

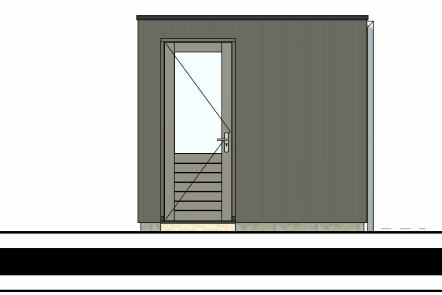


Zijaanzicht berging

KLEUR- EN MATERIALENSTAAT BERGING


Dakbedekking : Groen dakpakket
Bekleding : Rabatdelen verticaal Ombergrijs RAL7022
Hardhouten kozijnen : Ombergrijs RAL7022
Deur : Ombergrijs RAL7022
HWA : PVC Grijs
Stalen afdekkap : Ombergrijs RAL7022




begane grond

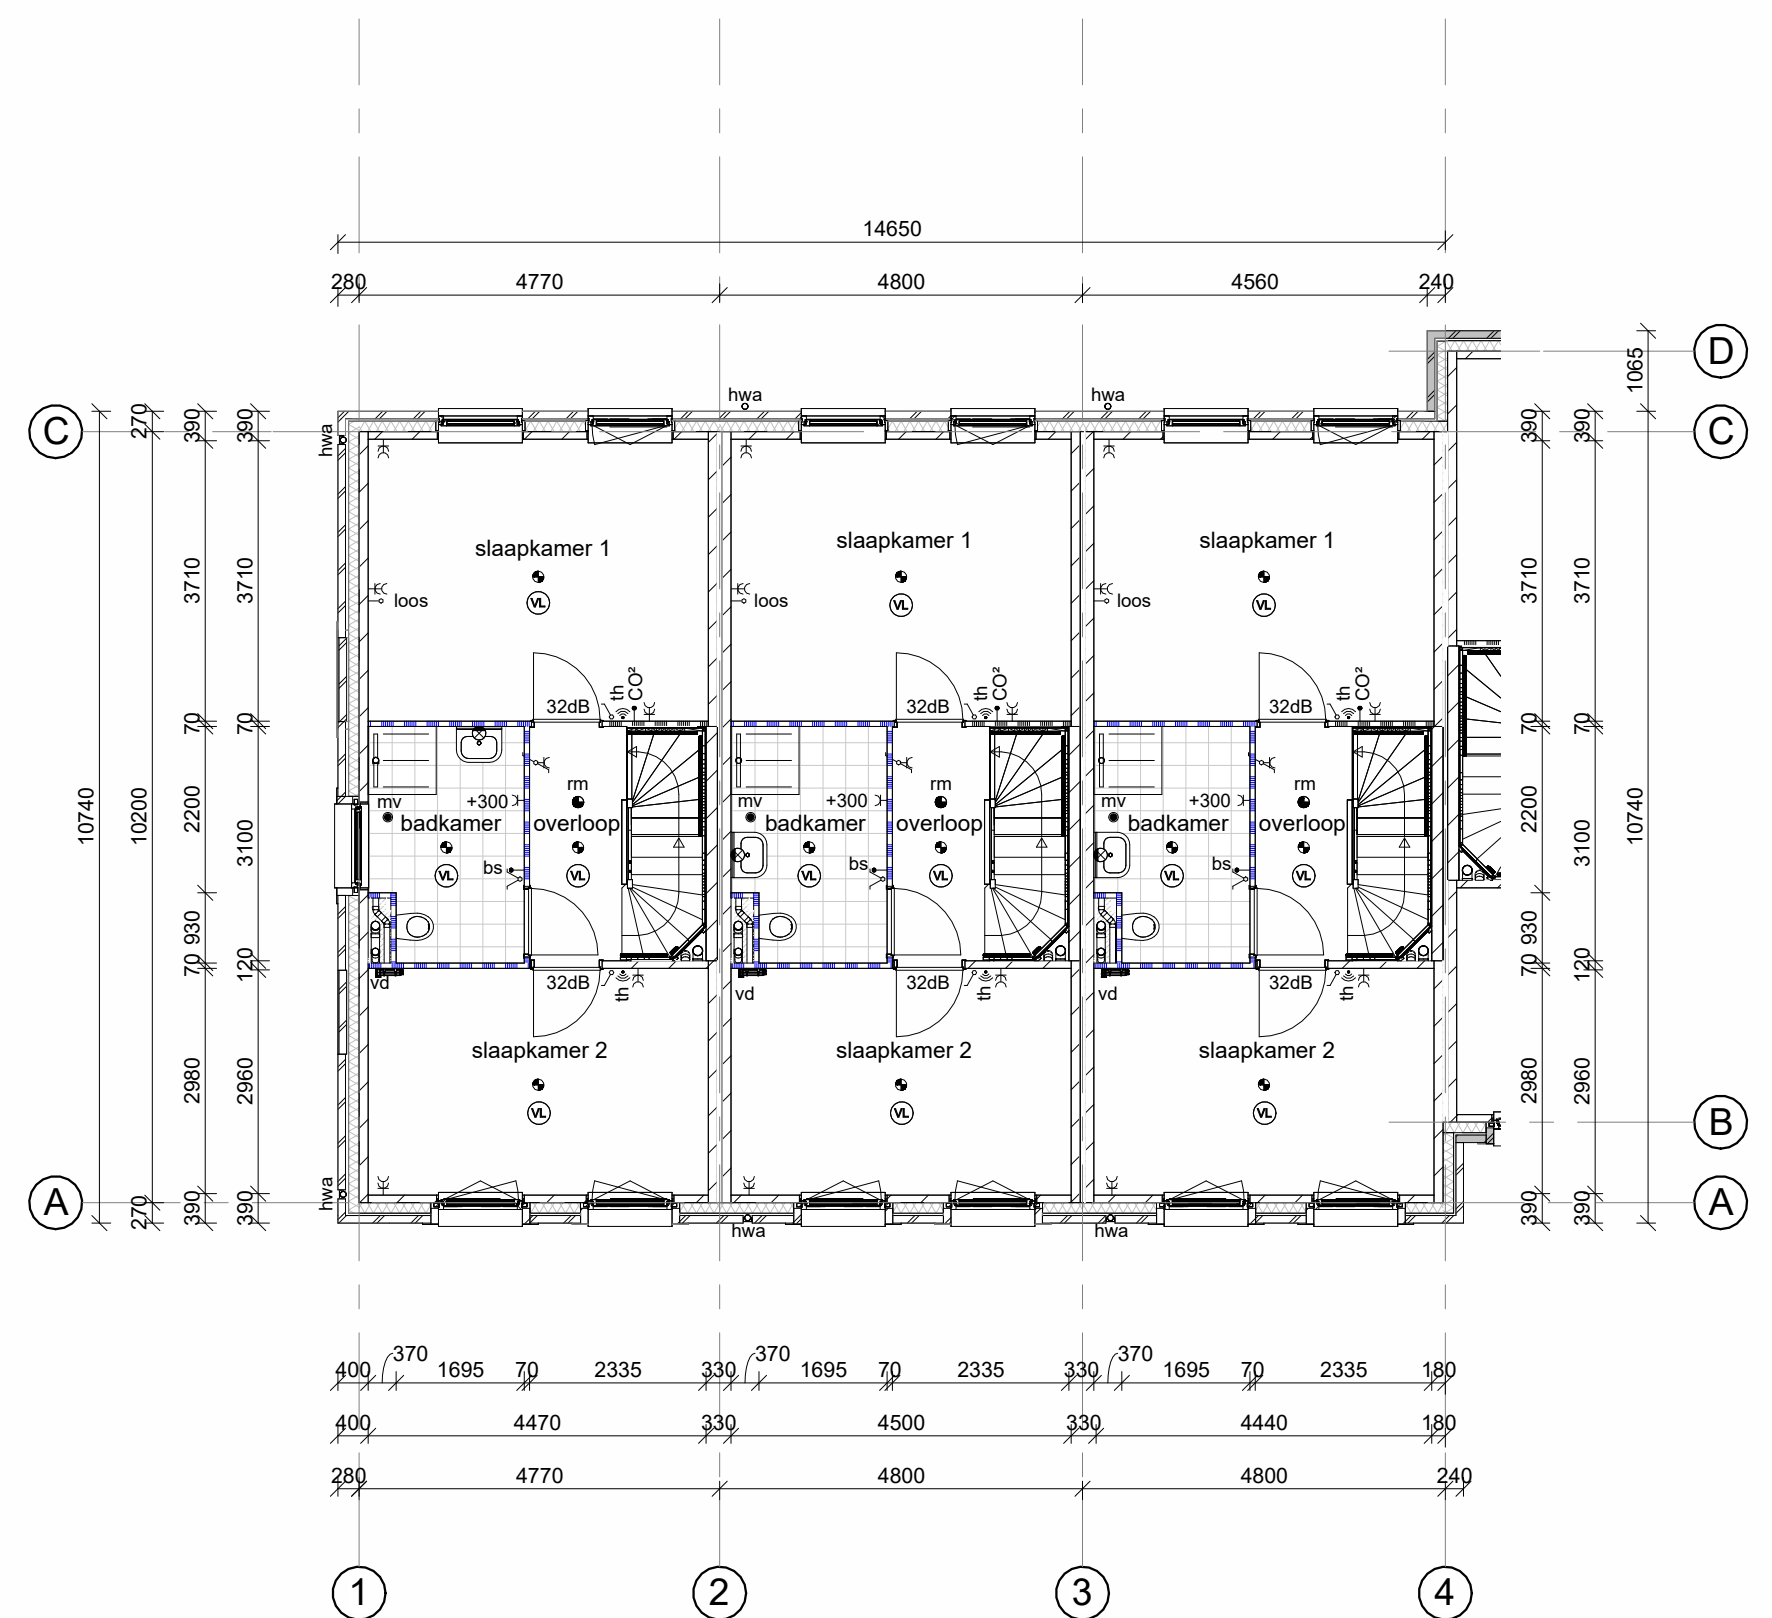

1e verdieping

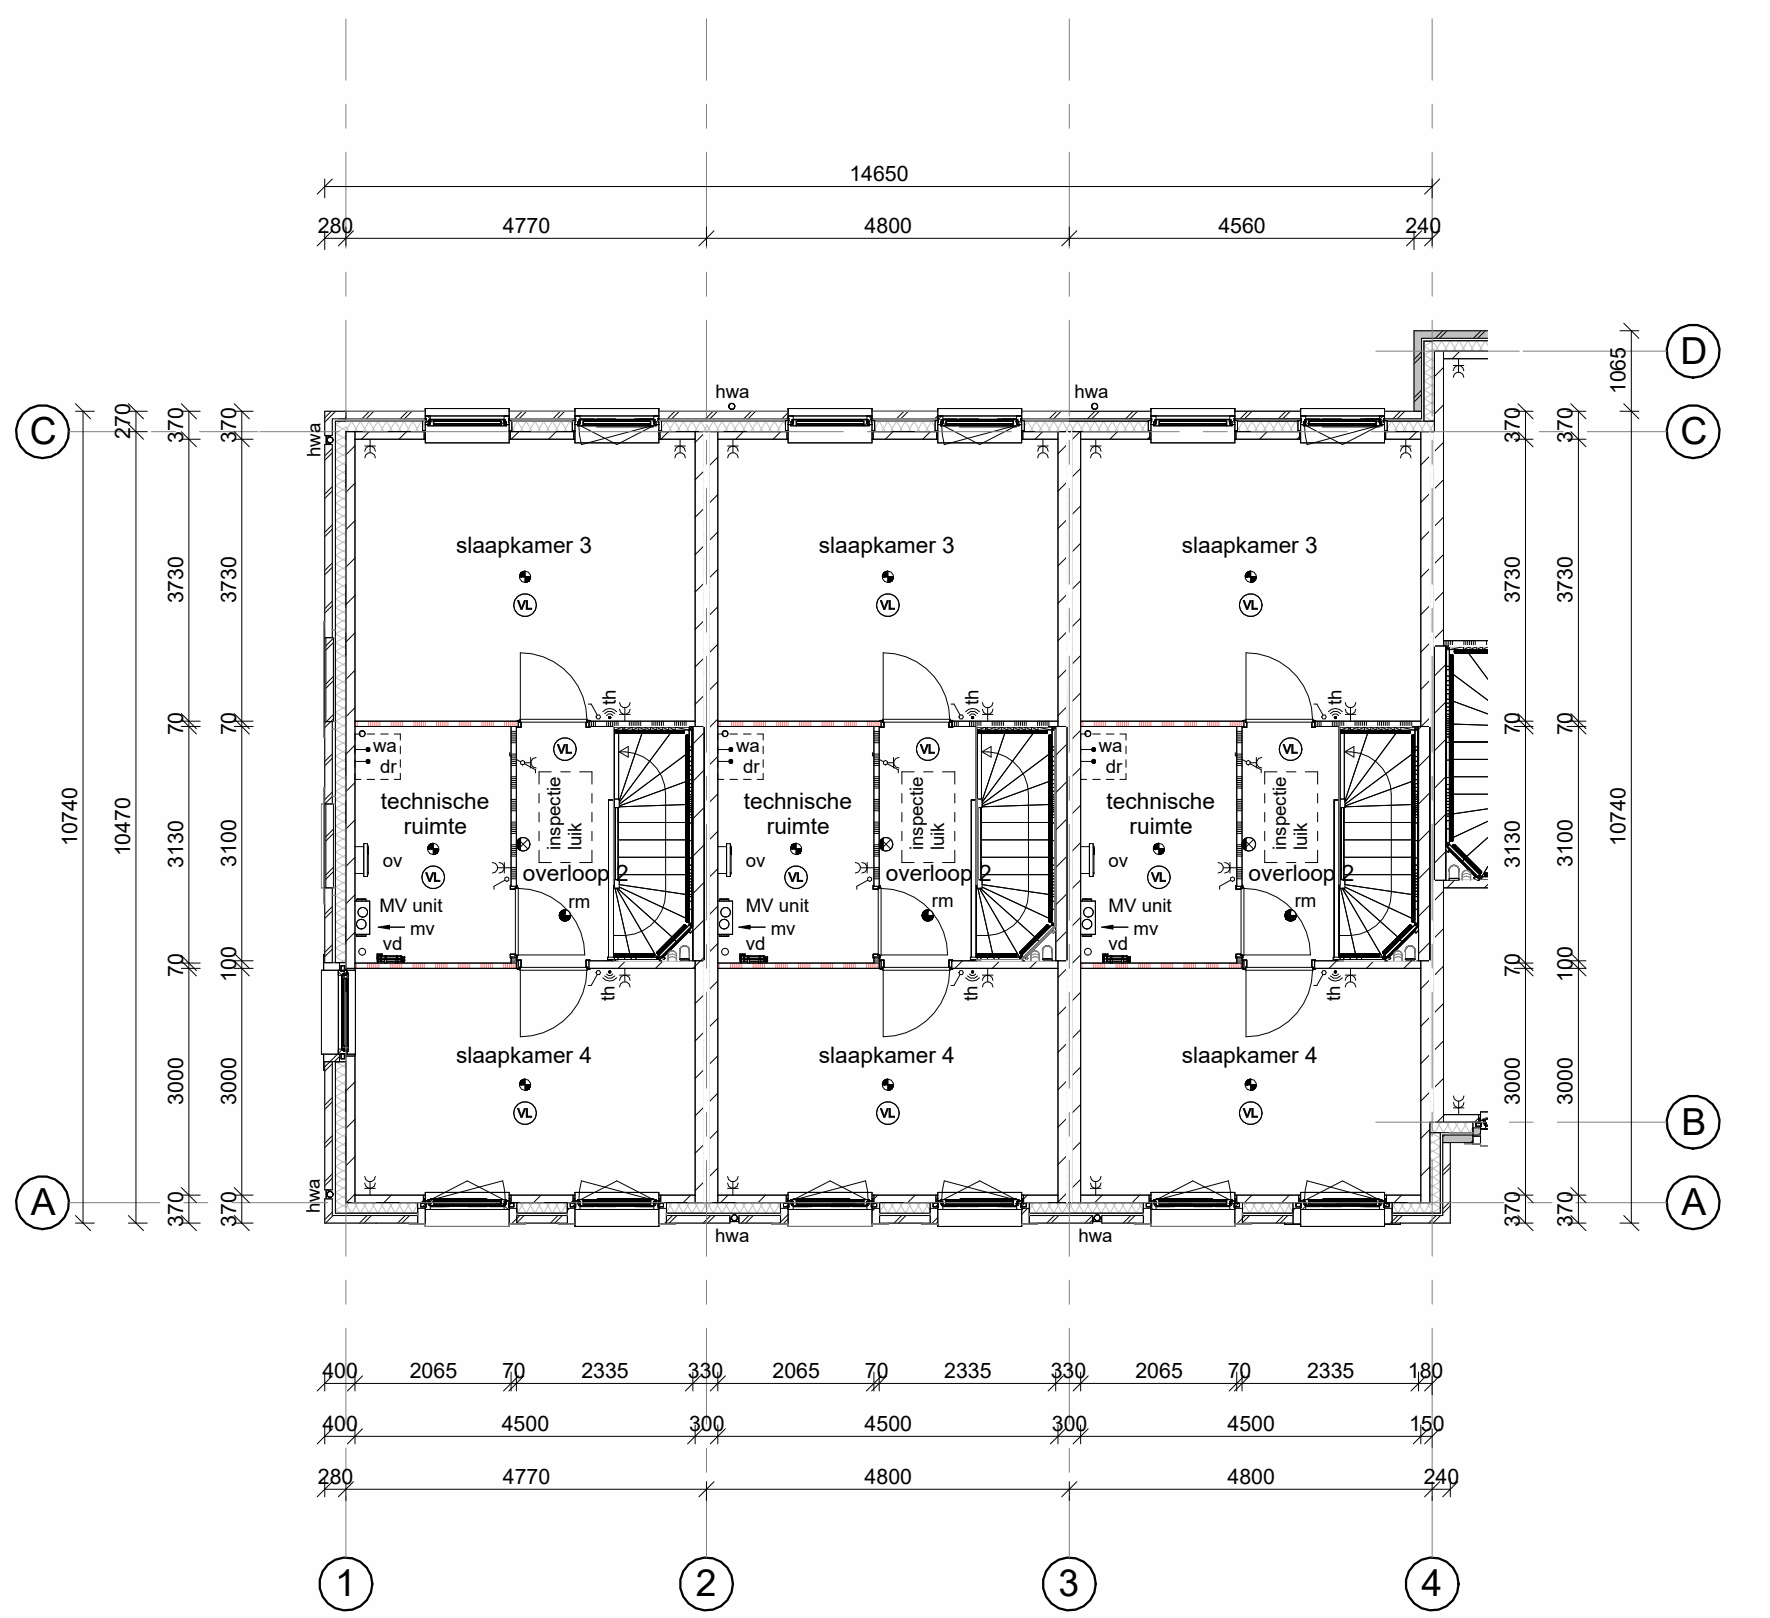

2e verdieping

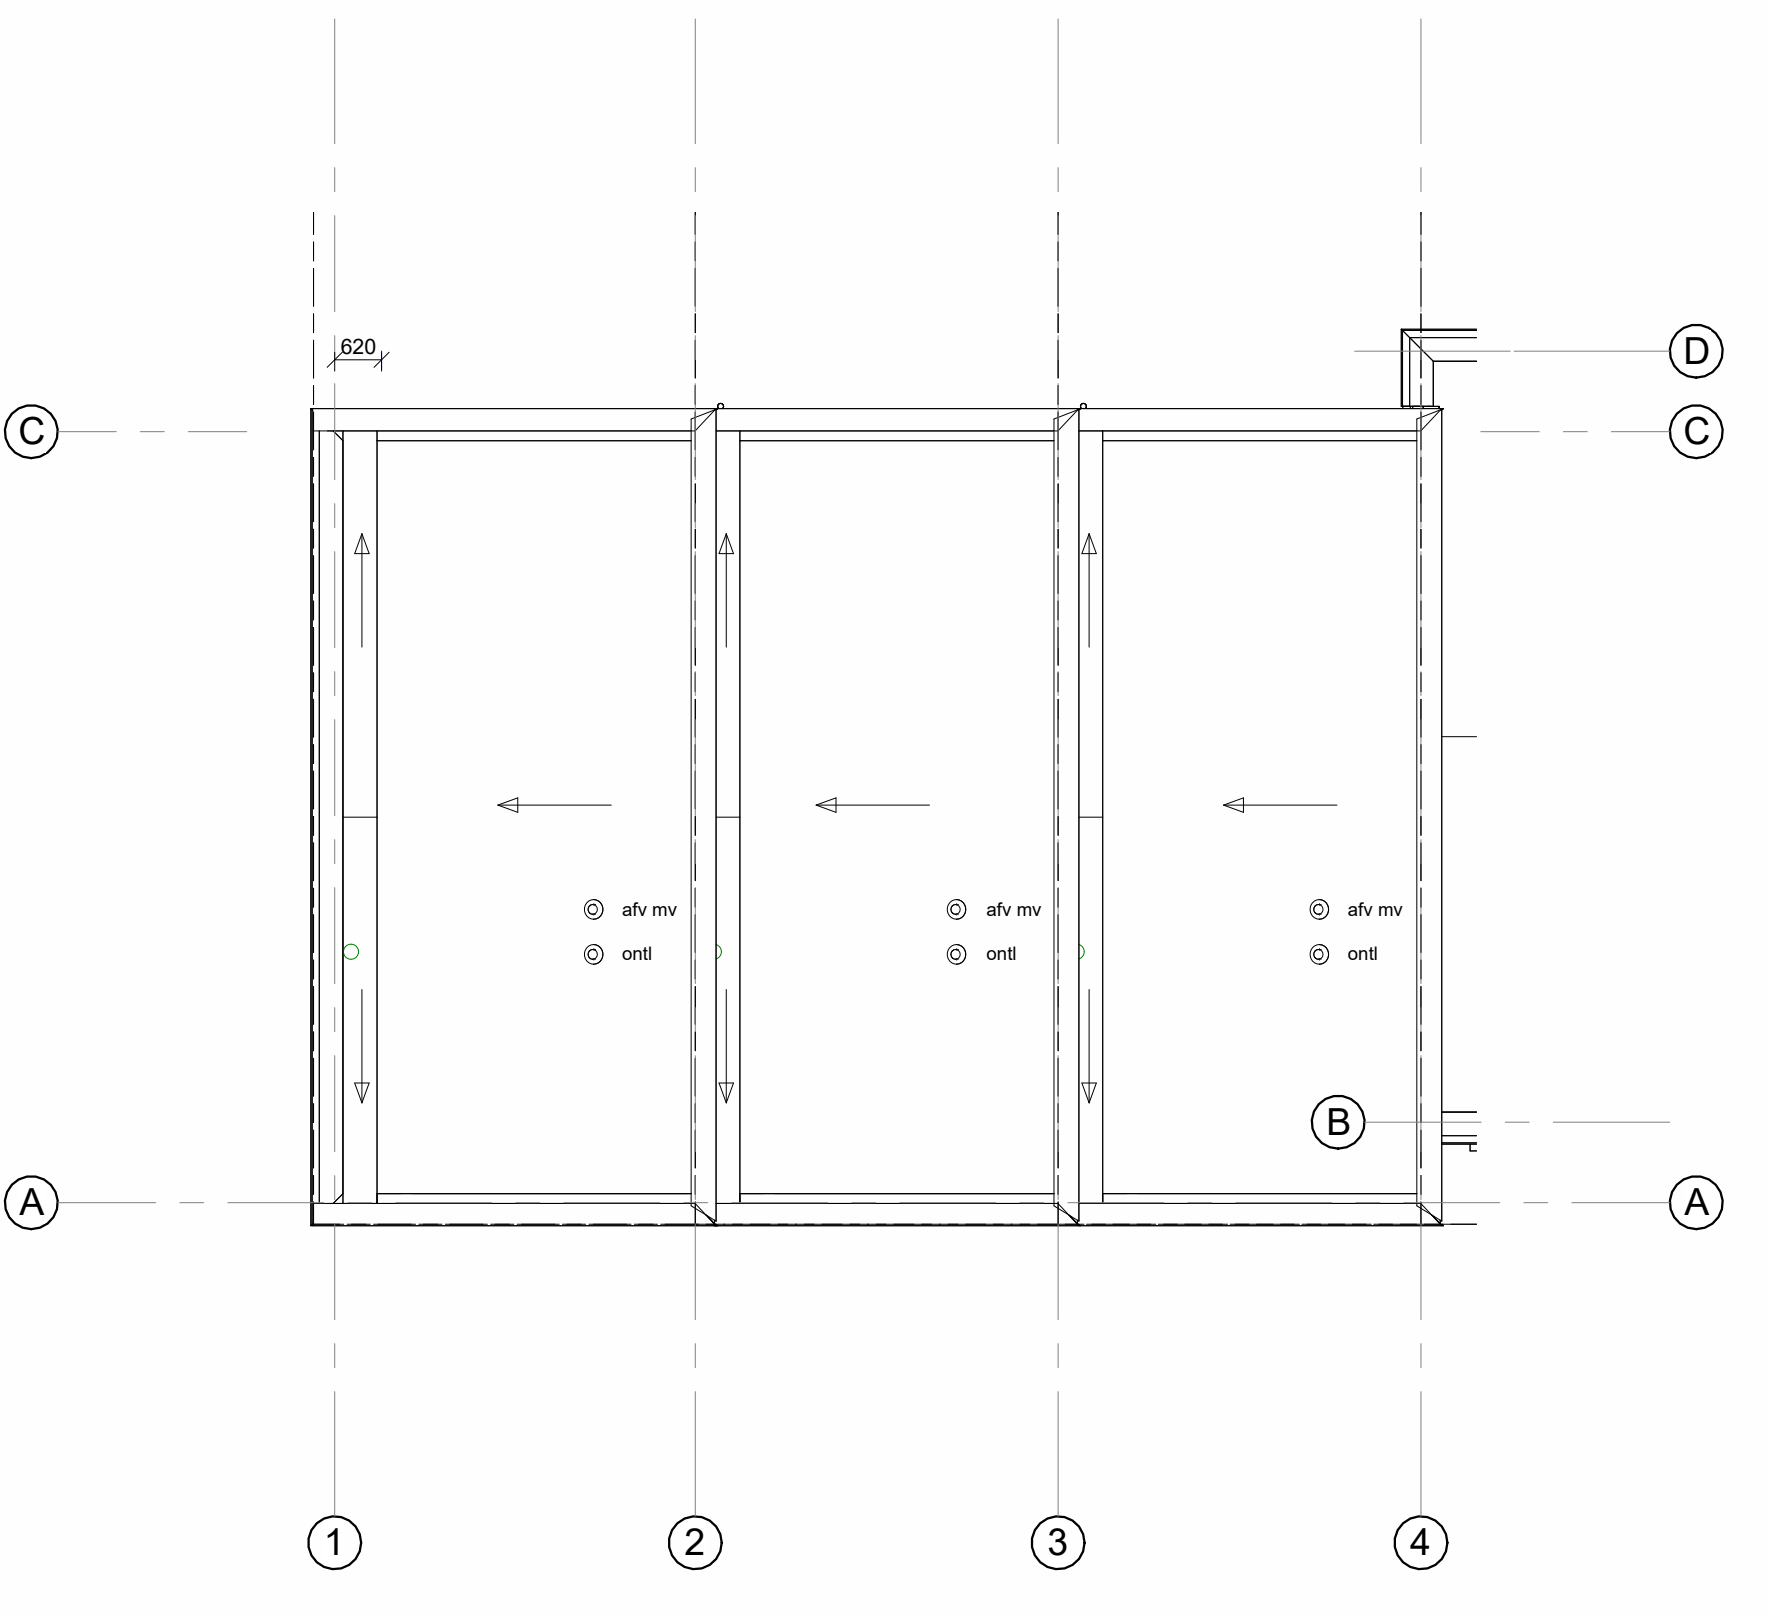

Dakaanzicht



D	02-09-2026		Zie registratieformulier
B	24-04-2026	CK	Zie registratieformulier
A	08-04-2026	CK	Zie registratieformulier
Nr.	Wijz. d.d.	Getekend	Omschrijving

bnr's: 01 t/m 03

project: Home Base fase 4A 10 woningen dossier: 24047

onderdeel: Gevels en plattegronden Type B1 blad: 100

datum: 20-10-2025 schaal: 1:100 get.: BDG afm.: 594x1300