


Home Base New Brooklyn Type C2



voorgevel




achtergevel

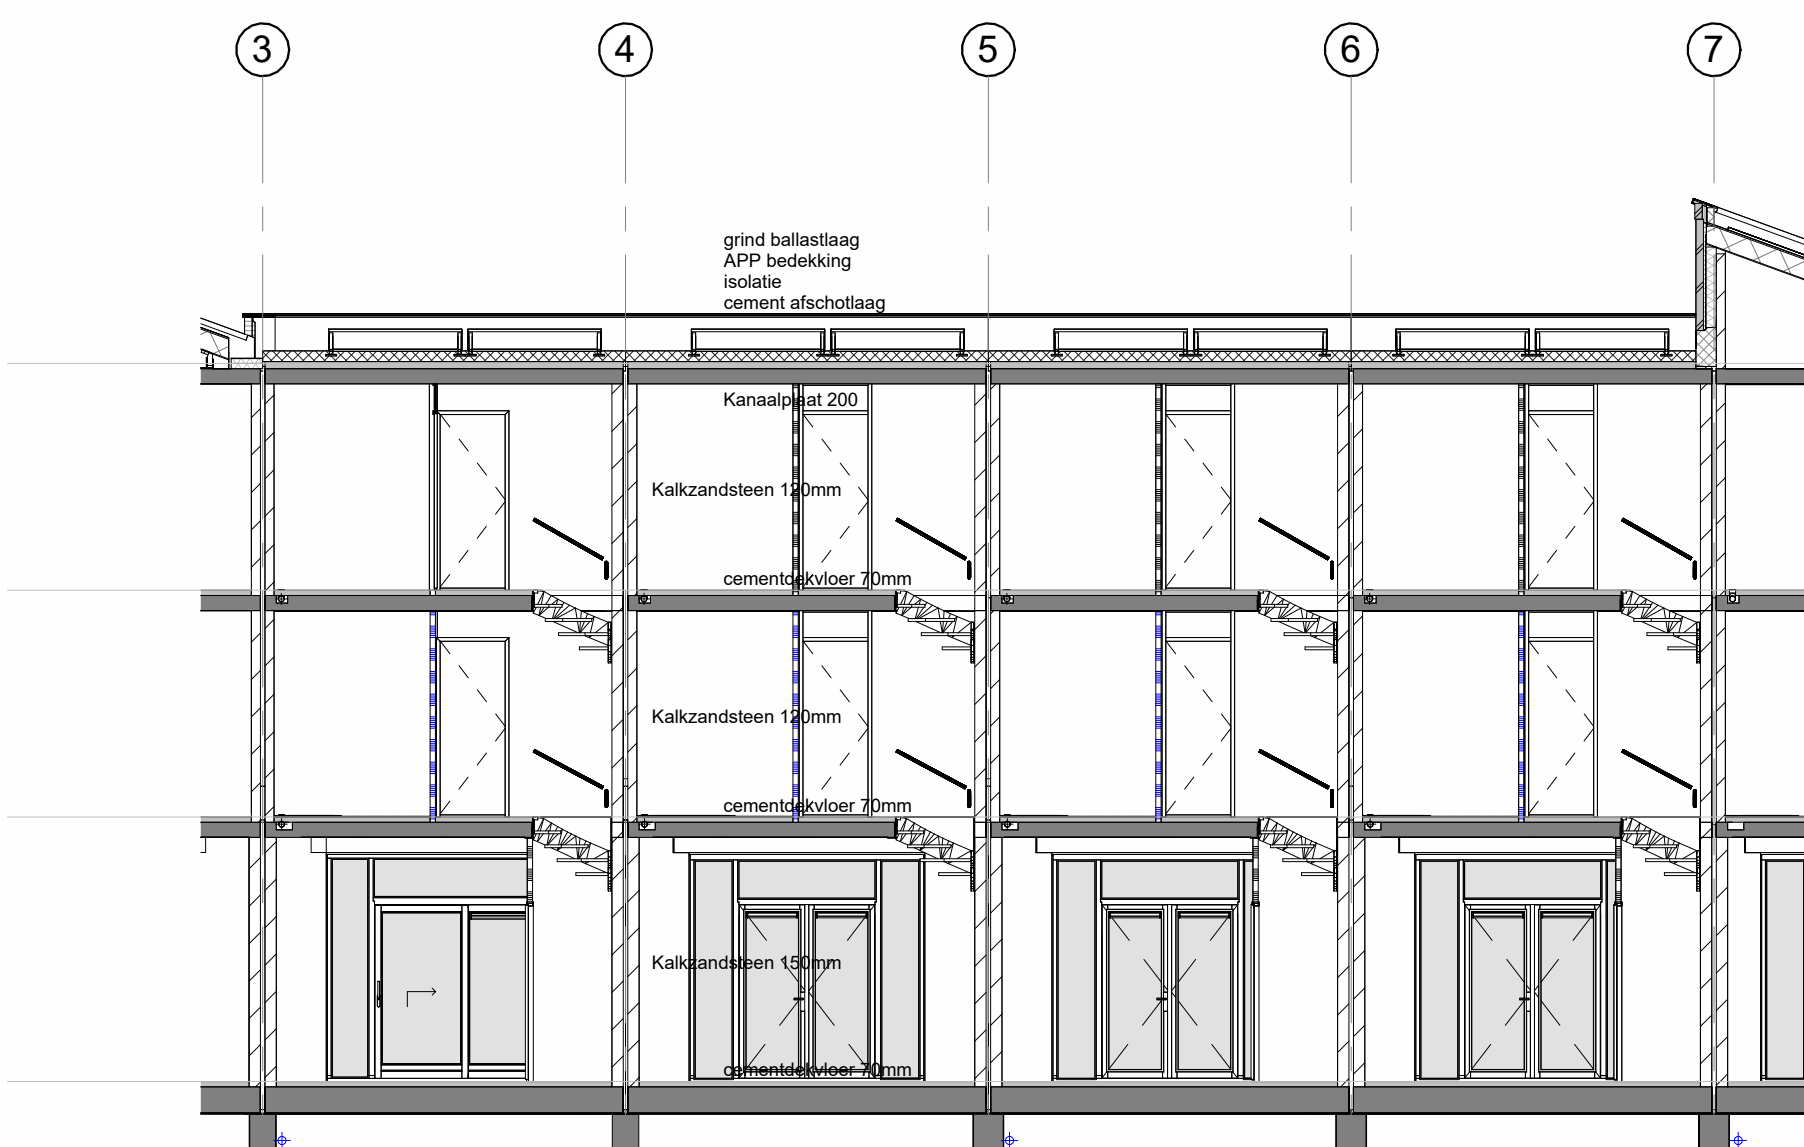

doorsnede


KLEUR- EN MATERIALENSTAAT

Dakbedekking : APP-dakbedekking
Dak uitbouw : sedum
Hardhouten kozijnen : muurgrijs RAL 7005
Oudebare deuren : muurgrijs RAL 7005
Verladerocosters : muurgrijs RAL 7005
Houten voordeur : type Stavelbek 9099-4, muurgrijs RAL 7005
Bravenbus : muurgrijs RAL 7005
Houten terrasdeuren : muurgrijs RAL 7005
Aluminium daktrom : koperbruin RAL 8004
Afdekking : koperbruin RAL 8004
Stalen hoeklijnen (geopereerd) : koperbruin RAL 8004
Waterstegen : Aluminium, muurgrijs RAL 7005
Gevelsteen : vrf. iv. Wierwanger Veldstone geschilderd
voorges. Staal VM E 1300, 50mm berging
HWA voorgevel : PVC met zinken afdekking, naturel
HWA achtergevel : PVC, grijs
Buitenverlichting / huisnr. : Antraciet armatuur met wit glas en
zwart cijfers
Deurbel : nat. RVS

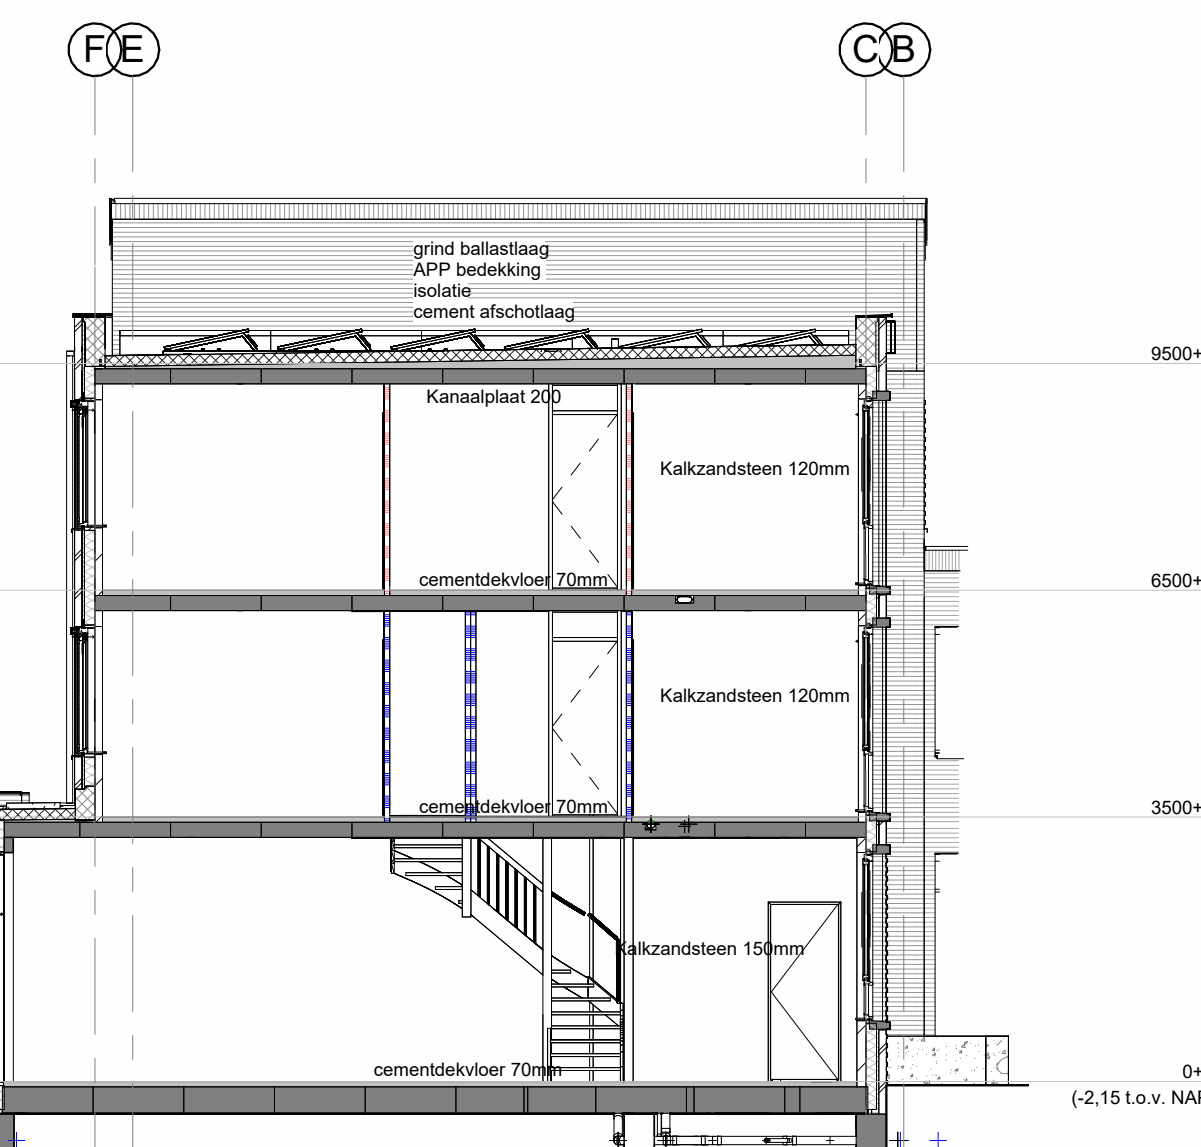


doorsnede


BEMG:
- Hout: Isobouw Slimfix 41 6,3 8/8 Rc = 6,30 m²K/W
- Putzker: Isobouw, PIR 140mm, Rc = 6,30 m²K/W
- Staalwiel: Maastricht Ultra 130mm, Rc = 1,70 m²K/W
- Triple glas HR++ U-waarde = 0,50 W/m²K
(Isobouw HR++ U-waarde = 1,10 W/m²K)
Verlader: Duo-Silent System GS met CO2 sensoren in elk en hoofdslaapkamer met Nightboust
Verwarming: Stadsverwarming
CO2: Thales 6m3/s per m² - afzonderlijk isoleren
Qv10 = 0,40
Aantal zonnepanelen:
Bnr 13: 8 stuks zonnepanelen (445 Wp/paneel)
Bnr 14: 8 stuks zonnepanelen (445 Wp/paneel)
Bnr 15: 8 stuks zonnepanelen (445 Wp/paneel)
Bnr 16: 8 stuks zonnepanelen (445 Wp/paneel)
Uitgangspunt energielabel A+++

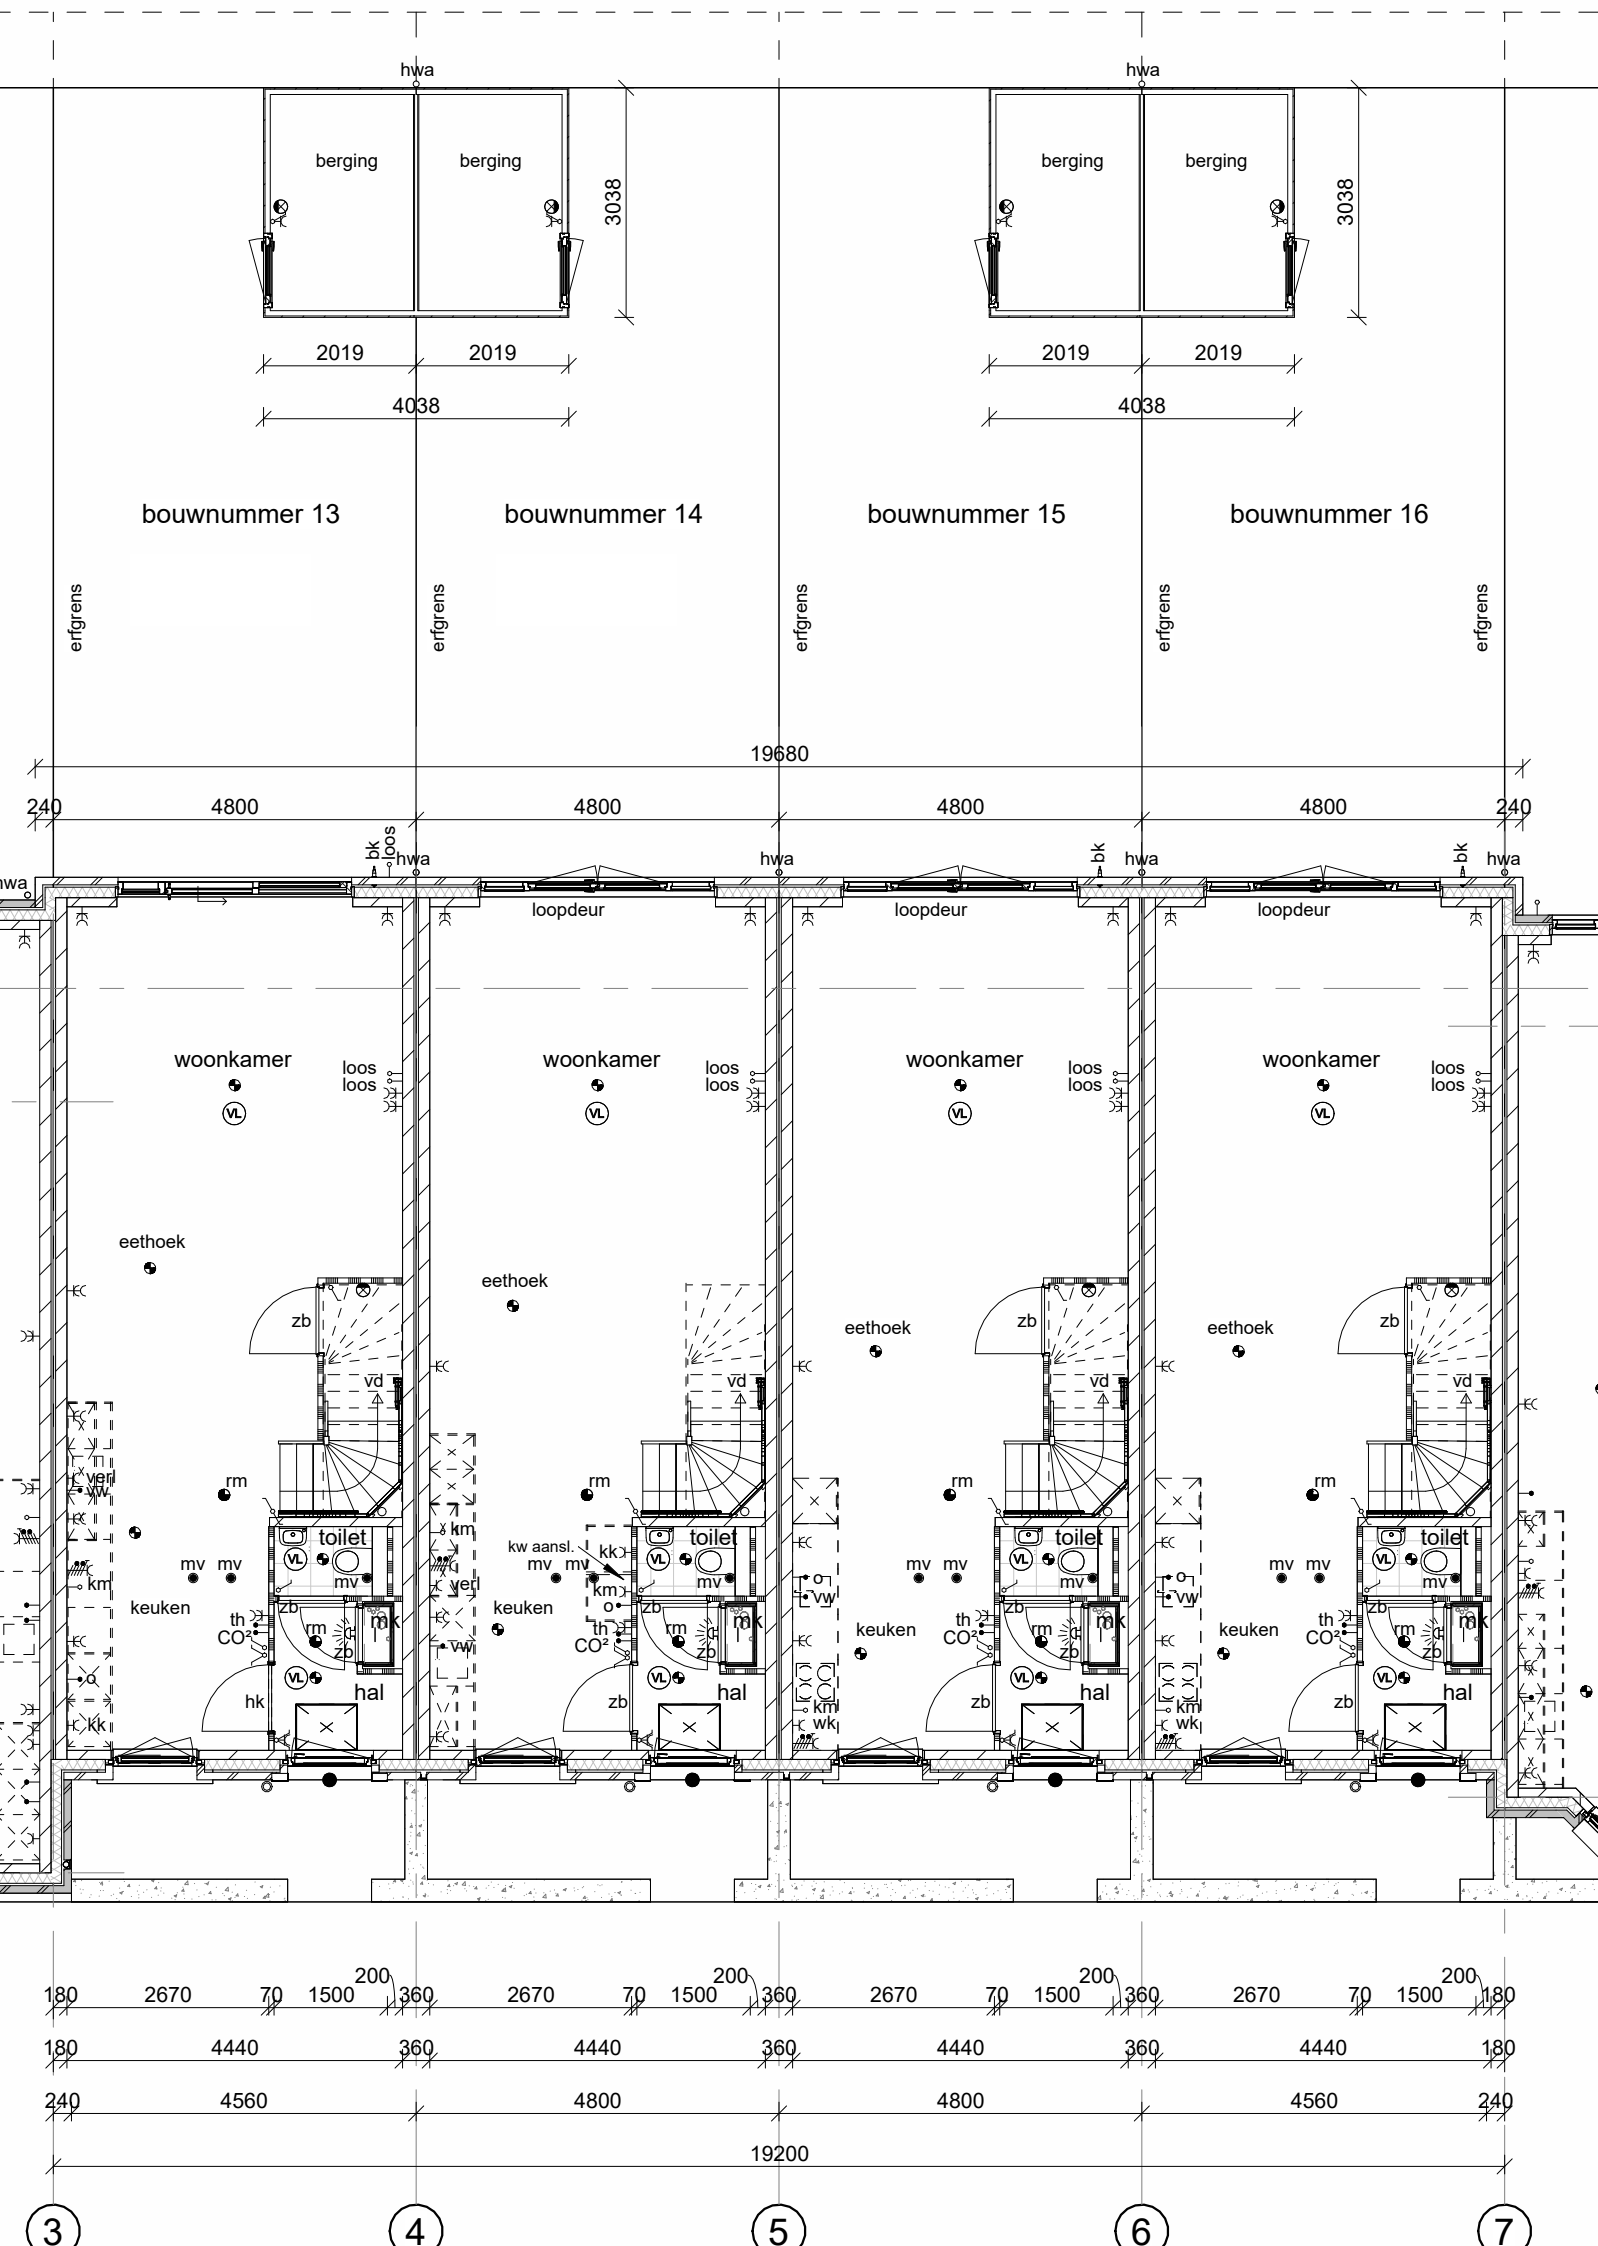


begane grond

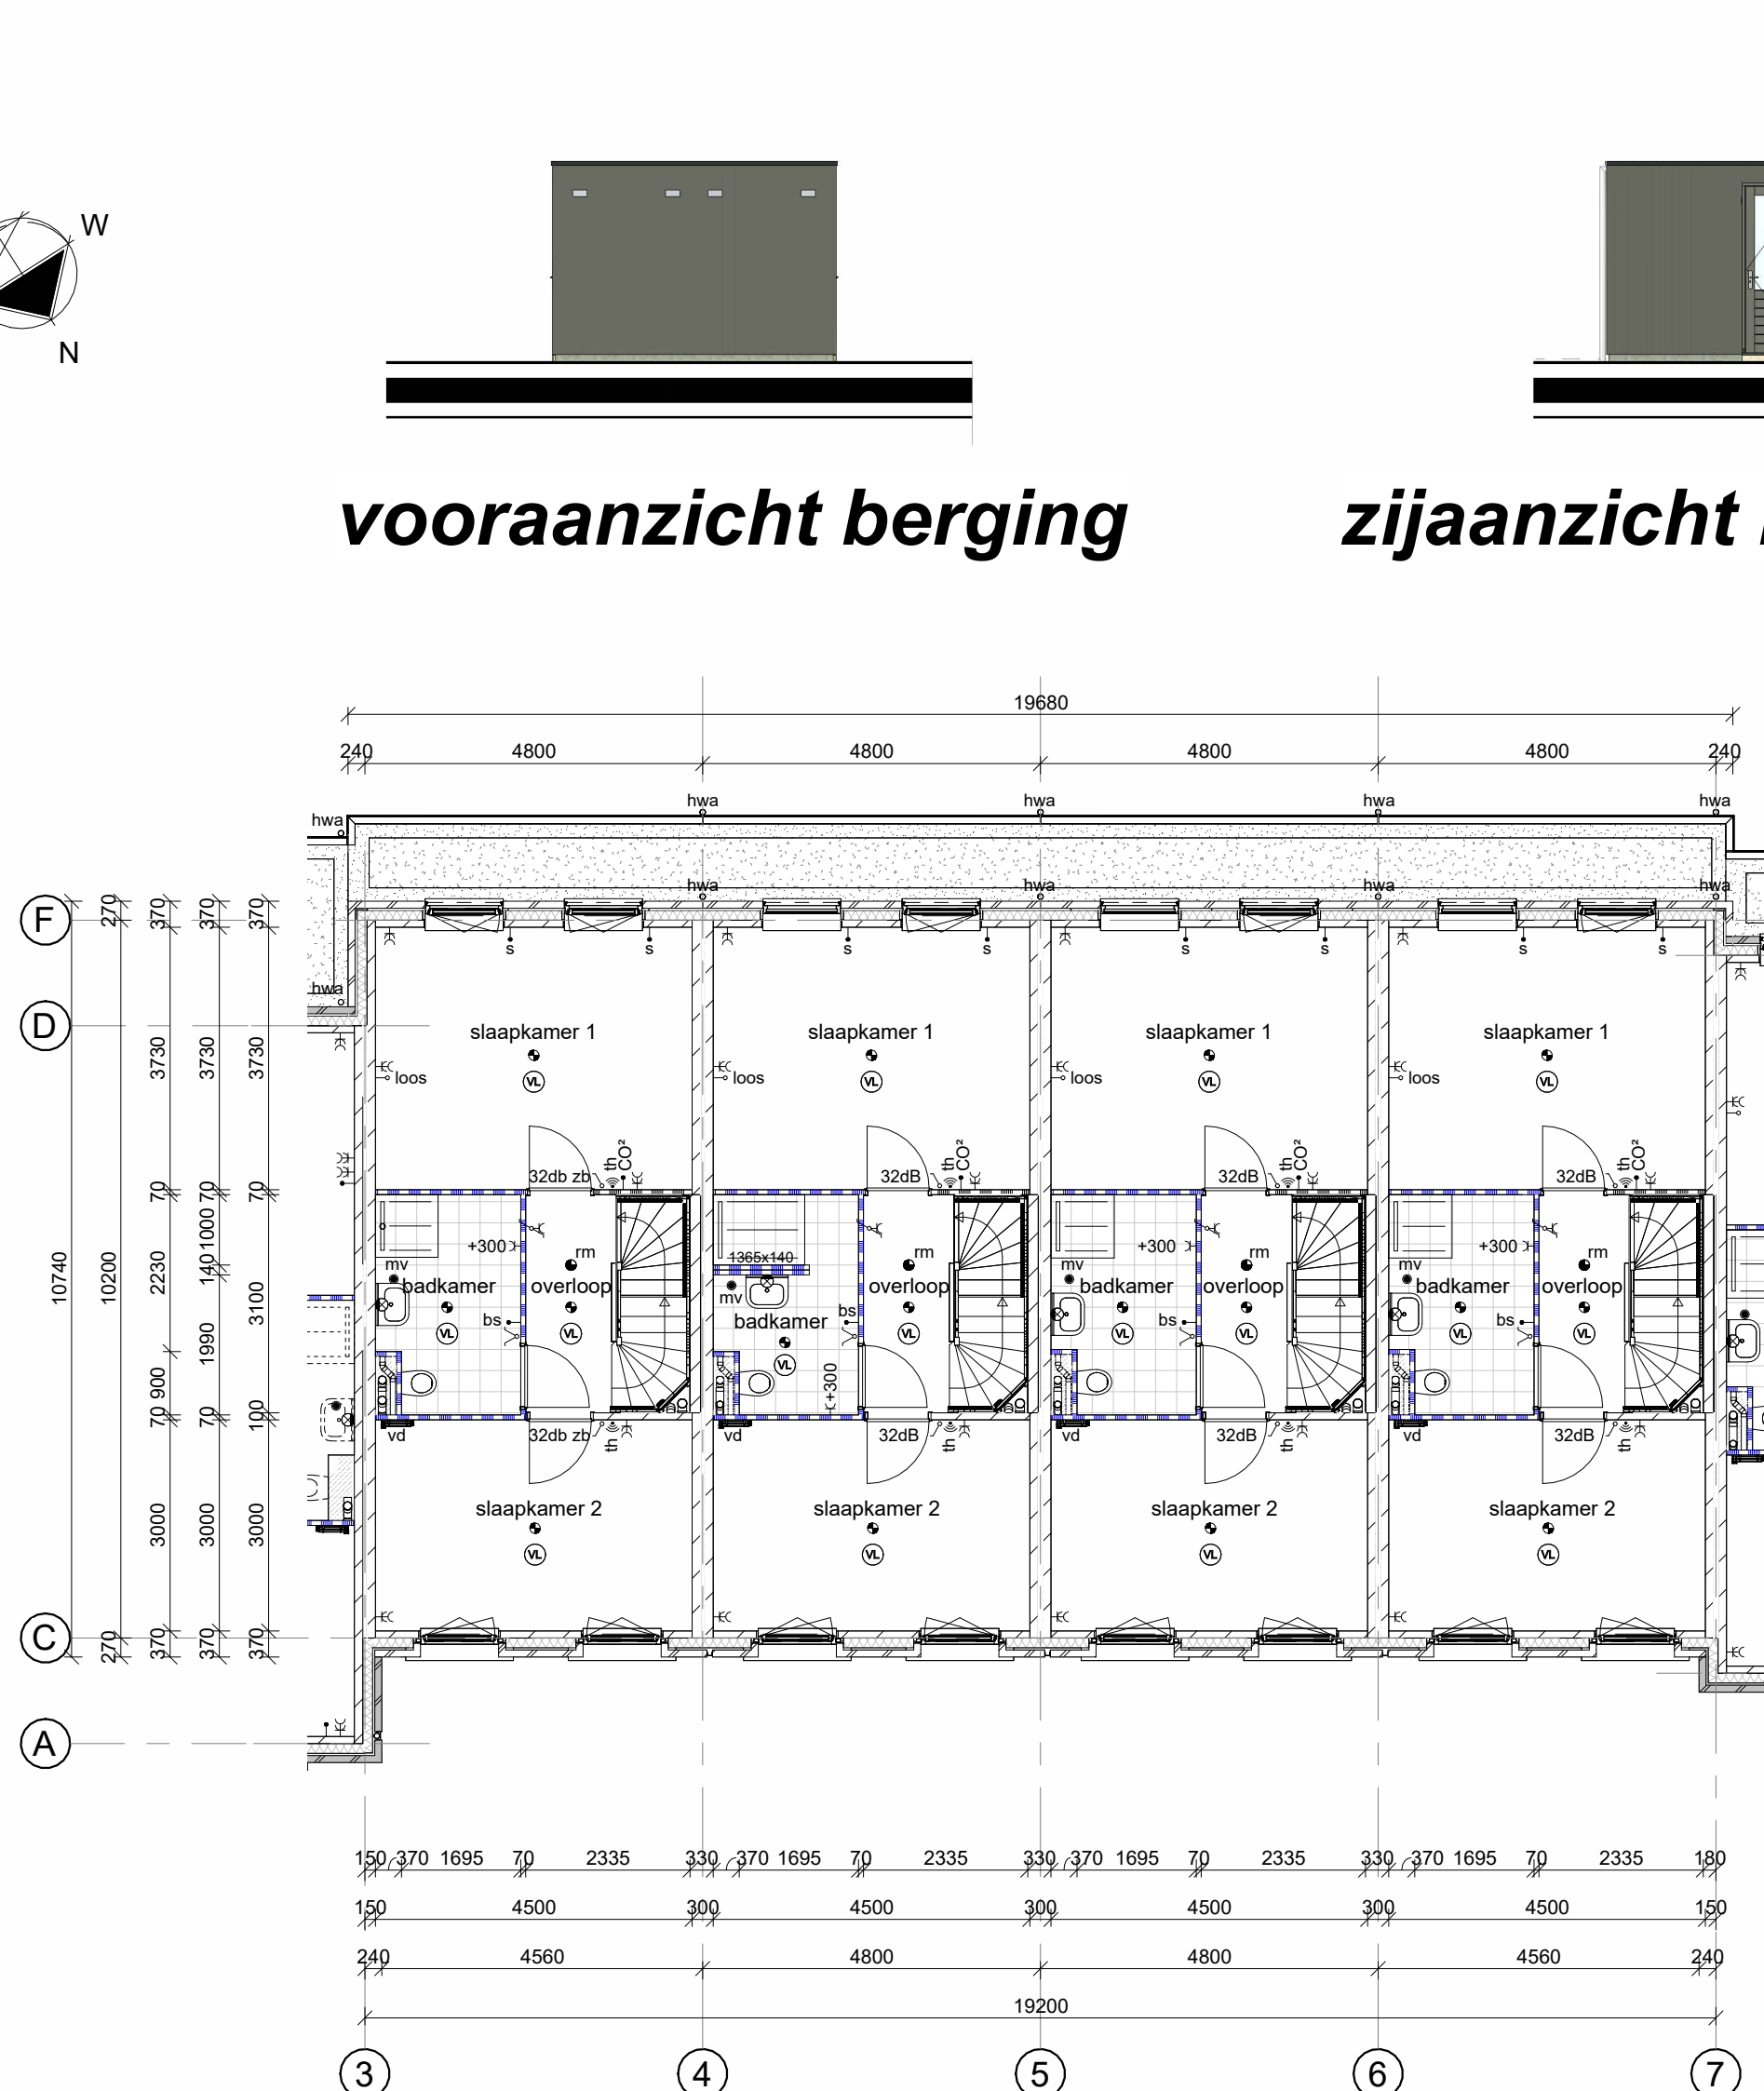

1e verdieping

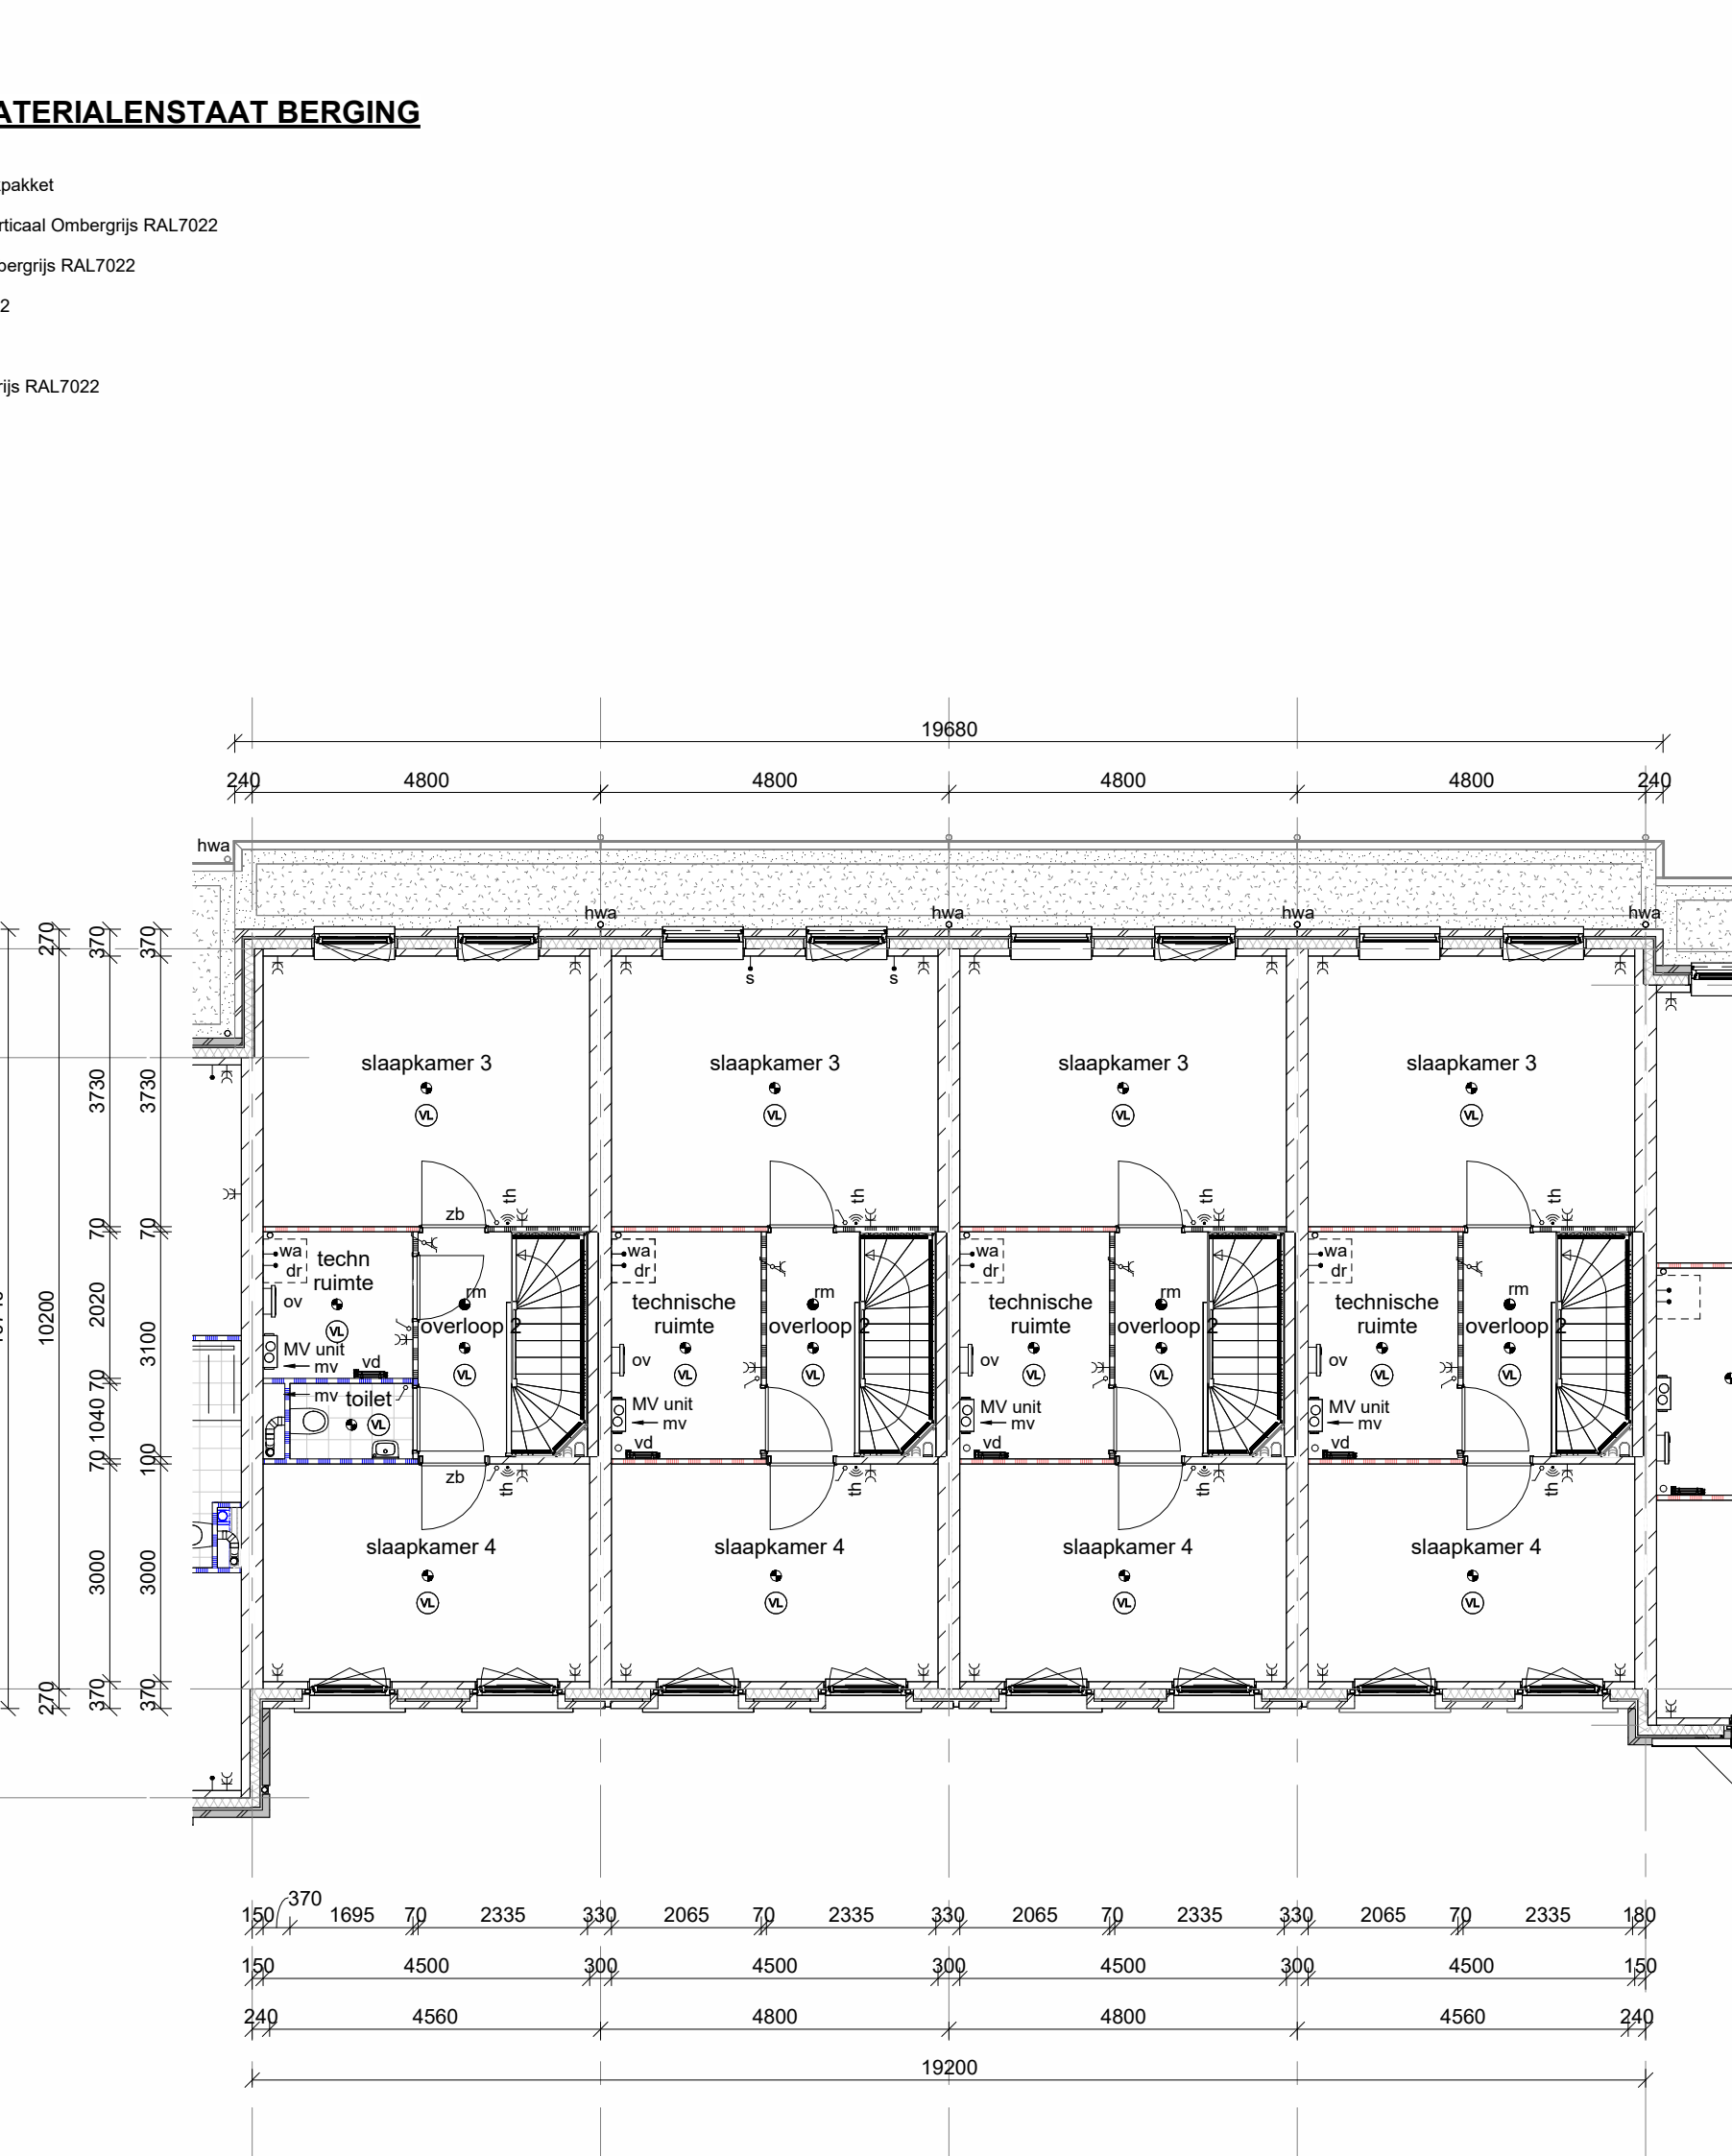

2e verdieping

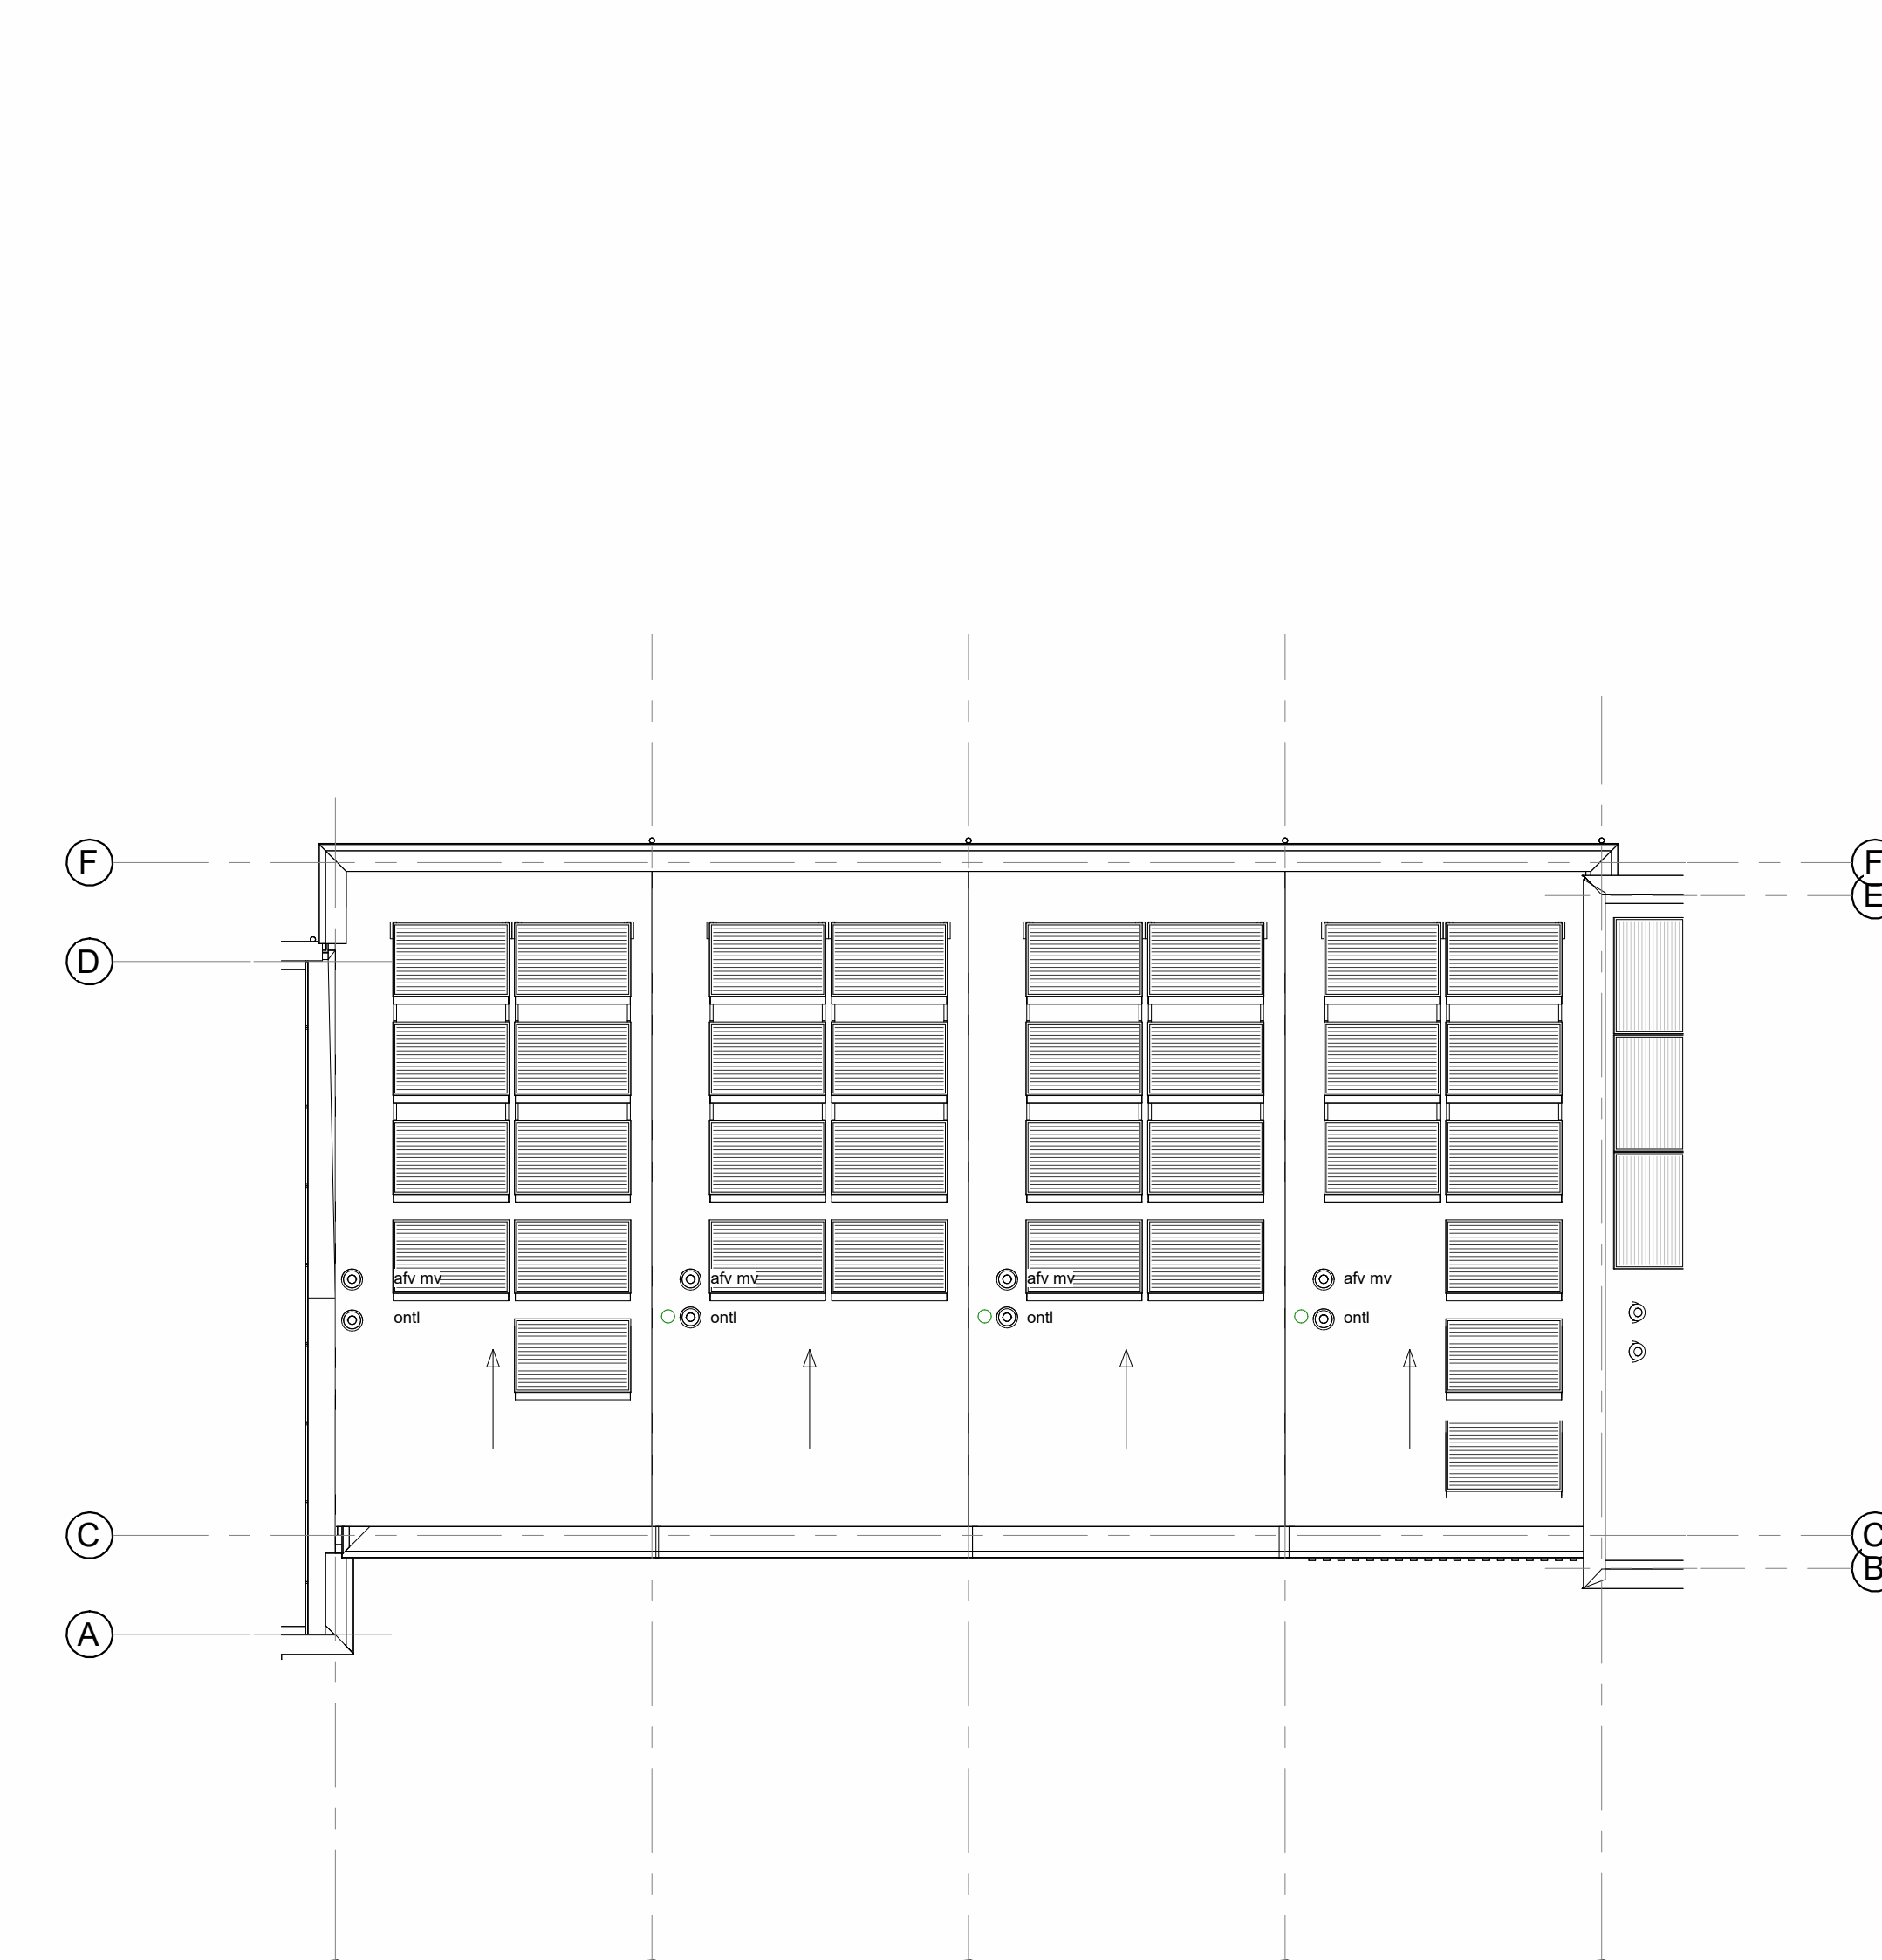

Dakaanzicht

KLEUR- EN MATERIALENSTAAT BERGING

Dakbedekking : Groen dakpakket
Bekleding : Rabatdelen verticaal Ombergrijs RAL7022
Hardhouten kozijnen : Ombergrijs RAL7022
Deur : Ombergrijs RAL7022
HWA : PVC Grijs
Stalen afdekking : Ombergrijs RAL7022

vooraanzicht berging

zijaanzicht berging



Nr.	Wijz. d.d.	Gehkend	Omschrijving
O	09-09-2026	CK	Zie registratieformulier
D	17-08-2026	CK	Zie registratieformulier
N	01-07-2026	CK	Zie registratieformulier
K	17-06-2026	CK	Zie registratieformulier
G	27-05-2026	CK	Zie registratieformulier
F	19-05-2026	CK	Zie registratieformulier
D	06-05-2026	CK	Zie registratieformulier
C	04-05-2026	CK	Zie registratieformulier
B	21-04-2026	CK	Zie registratieformulier
A	17-04-2026	CK	Zie registratieformulier

bnr's: 13 t/m 16
project: Home Base fase 4B 10 woningen
onderdeel: Gevels en plattegronden Type C2
datum: 24-03-2026
schaal: 1:100
get.: BDG
afm.: 594x1500
dossier: 24048
blad: 110