


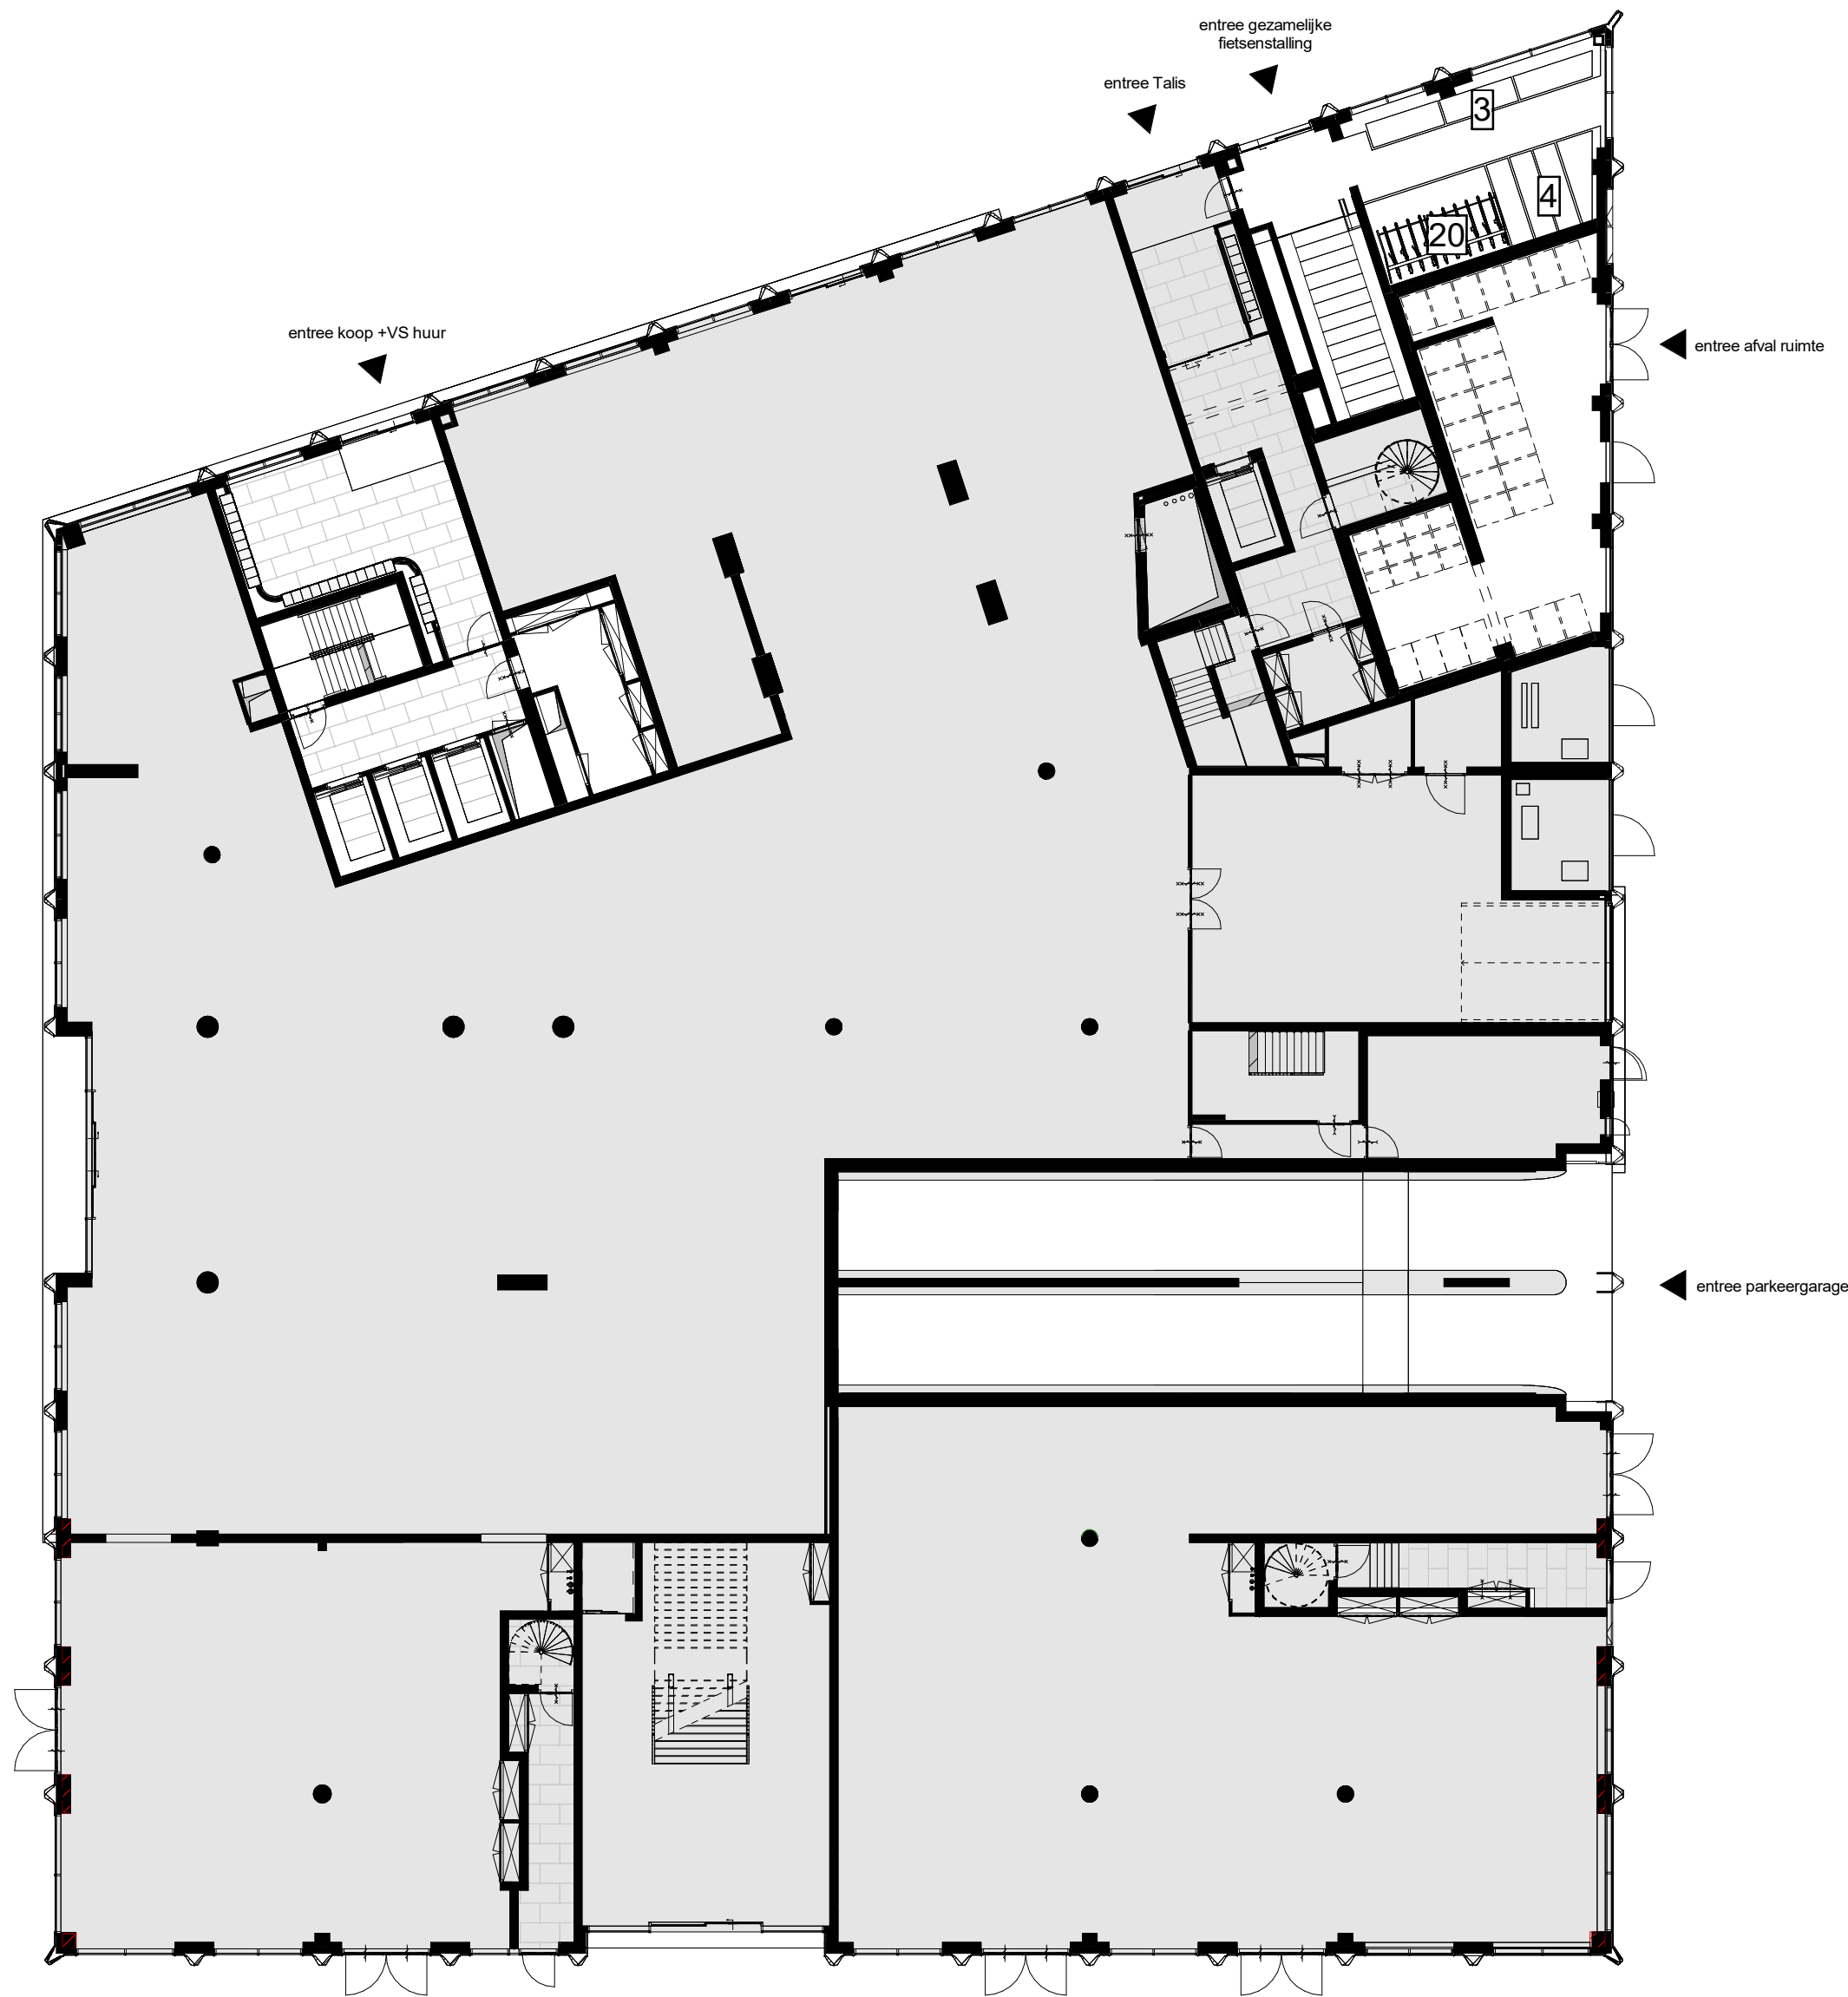

NB
Overzichtsplattegronden en gevelaanzichten alleen ter
orientatie, voor splitsing in appartementsrechten is de
splitsingsakte leidend.

renvooi nummering:
huisnummer/appartement type
bouwnummer

voorbeeld:
6A1/4K.01
09.01

NB: Overzichtsplattegronden en gevelaanzichten alleen ter orientatie



0 2m 8m

PROJECT
METERSWANE, Nijmegen

VERKOOPTEKENING

DATUM
10-09-2025

FORMAAT
A2

SCHAAL
1 : 200

tekening
overzicht begane grond

Het
nieuwe
Meterswane