


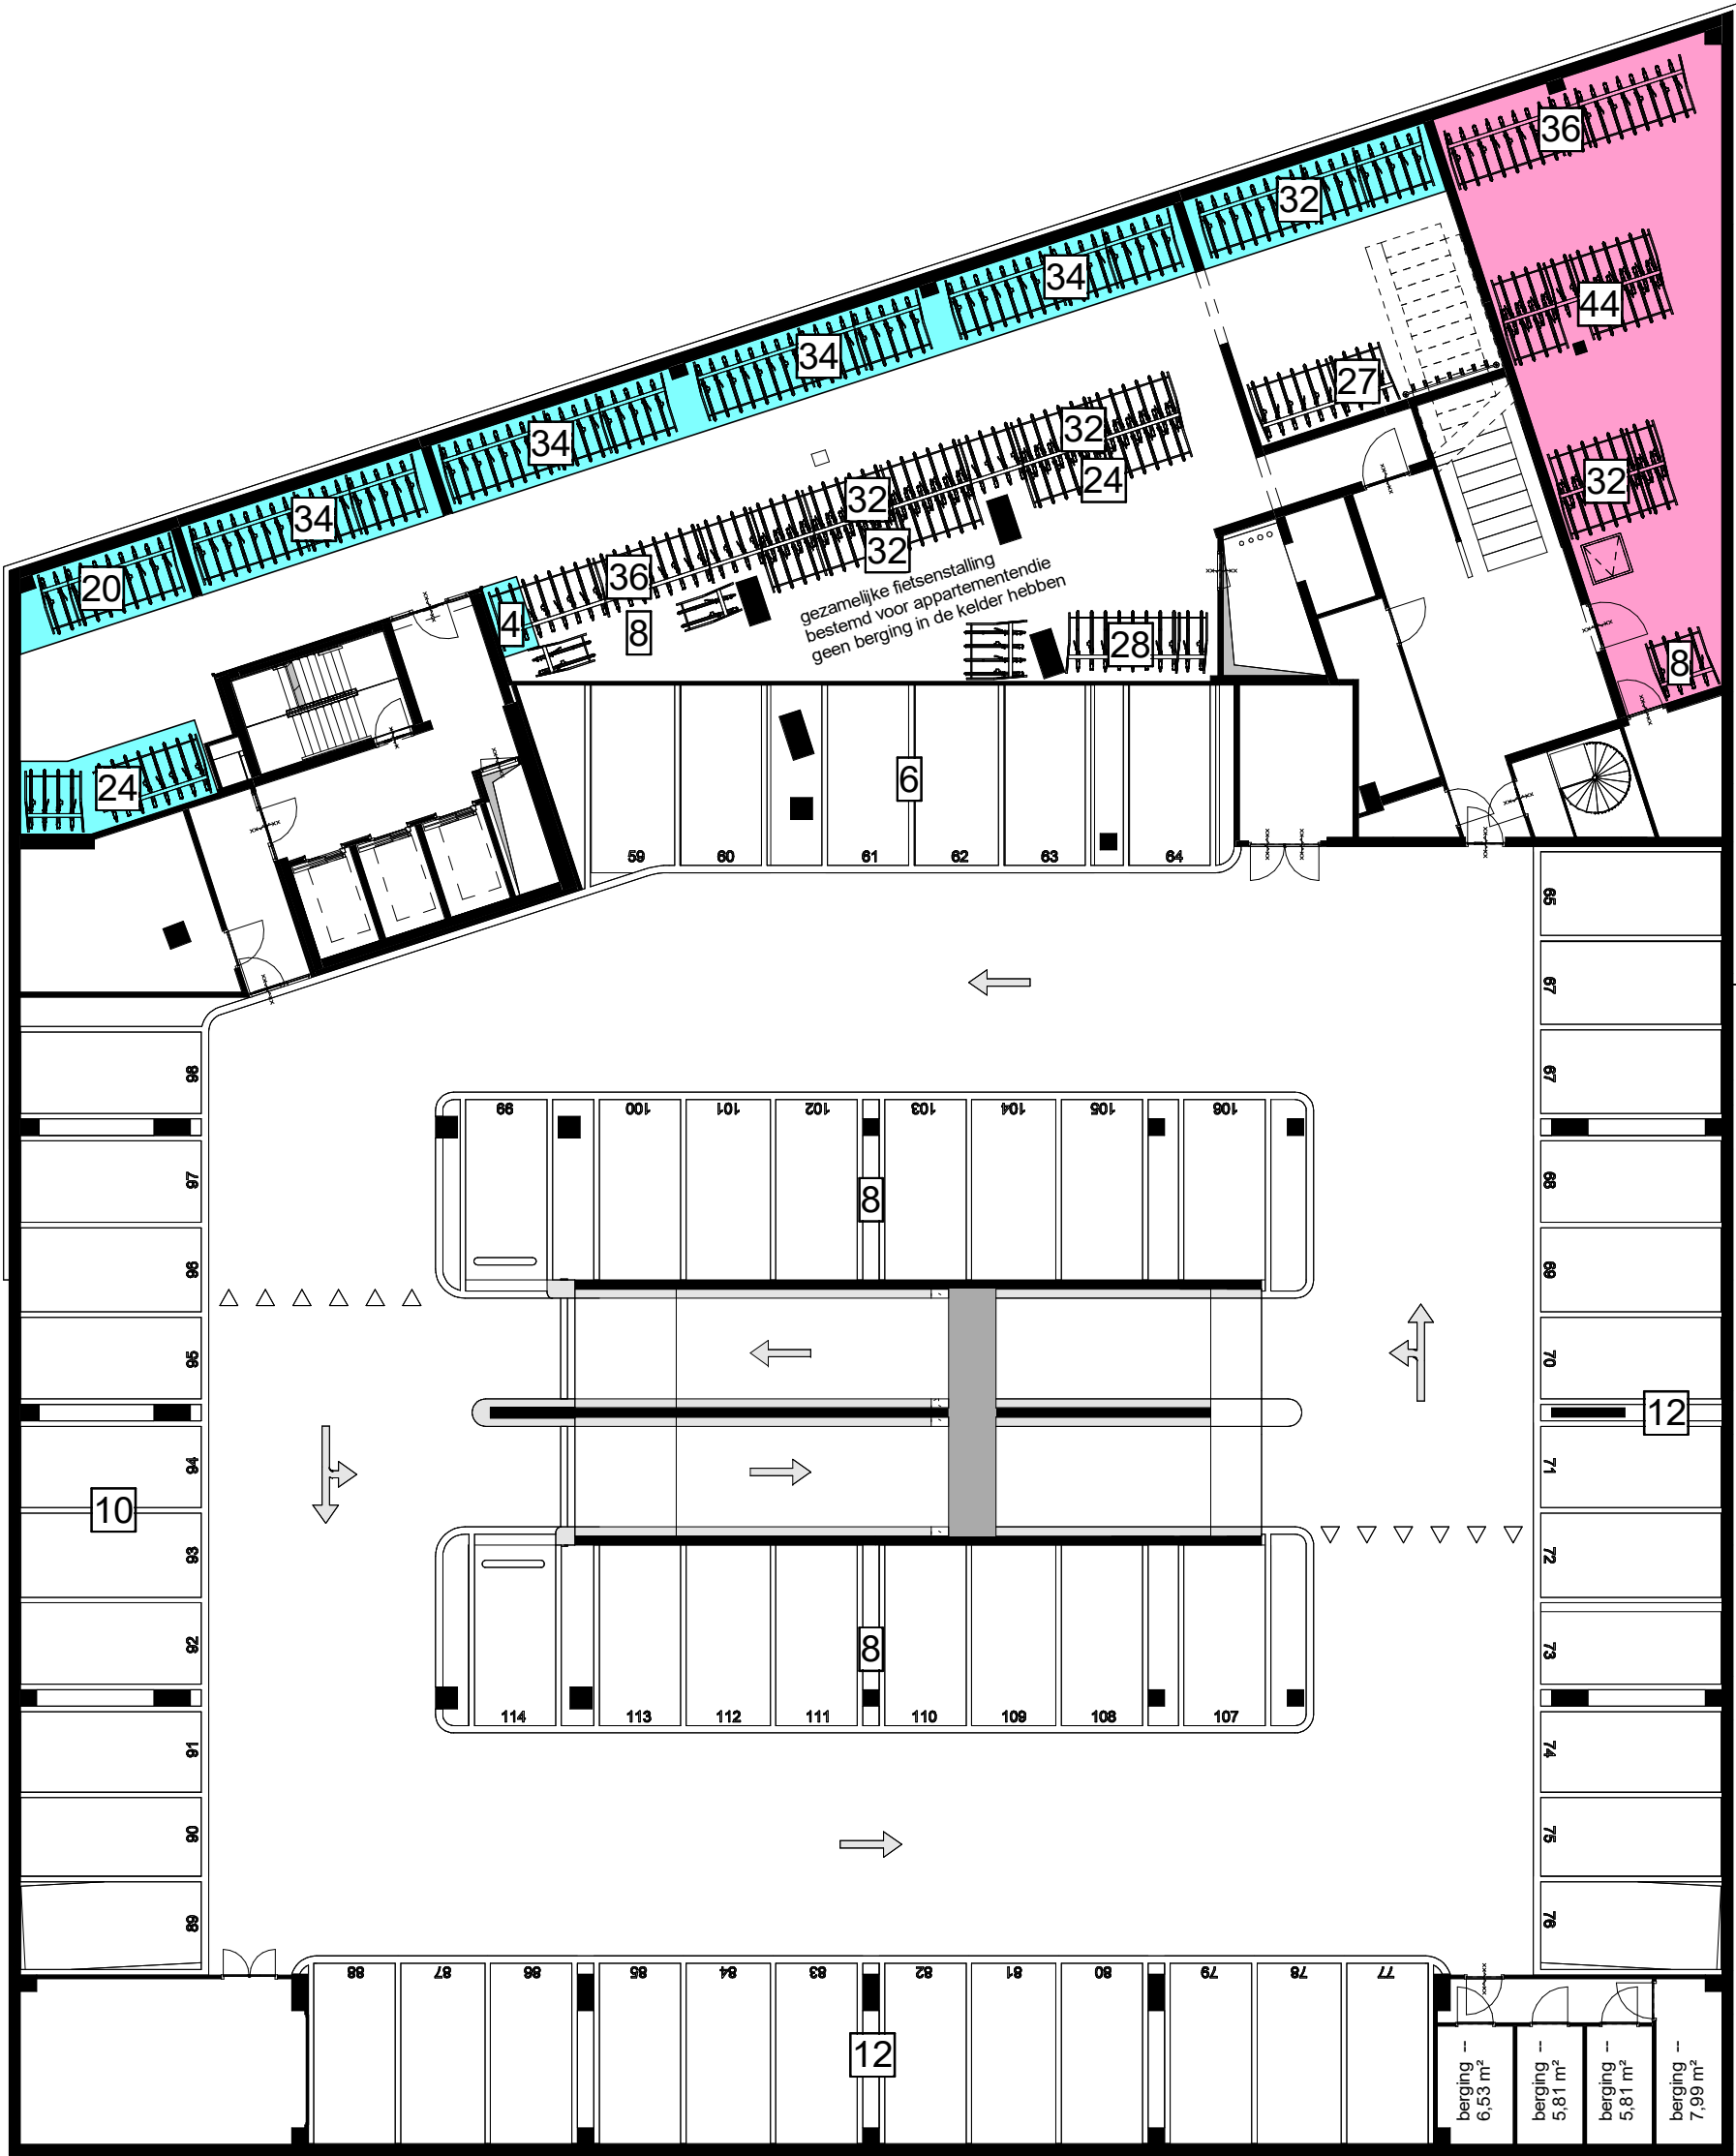


renvooi bergingen en parkeren




aantal parkeerplaatsen of fietsenstallingen



parkeerplaatsen voldoet niet aan NEN2443

 

fietsenstallingen tbv Talis
(120 fietsenstallingen)

 

parkeerplaatsen, fietsenstallingen of
bergingen tbv DWP
(35 parkeerplaatsen, 216 fietsenstallingen
en 6 bergingen)

Elke berging heeft de volgende E installatie: lichtpunt met opbouwarmatuur, opbouwschakelaar
+ dubbele opbouwwandcontactdoos, aangesloten op algemene meter (6A)

NB
Overzichtsplattegronden en gevelaanzichten alleen ter
orientatie, voor splitsing in appartementsrechten is de
splitsingsakte leidend.

renvooi nummering:
huisnummer/appartement type
bouwnummer

voorbeeld:
6A1/4K.01
09.01

NB: Overzichtsplattegronden en gevelaanzichten alleen ter orientatie



0 2m 8m

PROJECT
METERSWANE, Nijmegen

VERKOOPTEKENING

DATUM
10-09-2025

FORMAAT
A2

SCHAAL
1 : 200

tekening
overzicht kelder -1

Het
nieuwe
Meterswane