



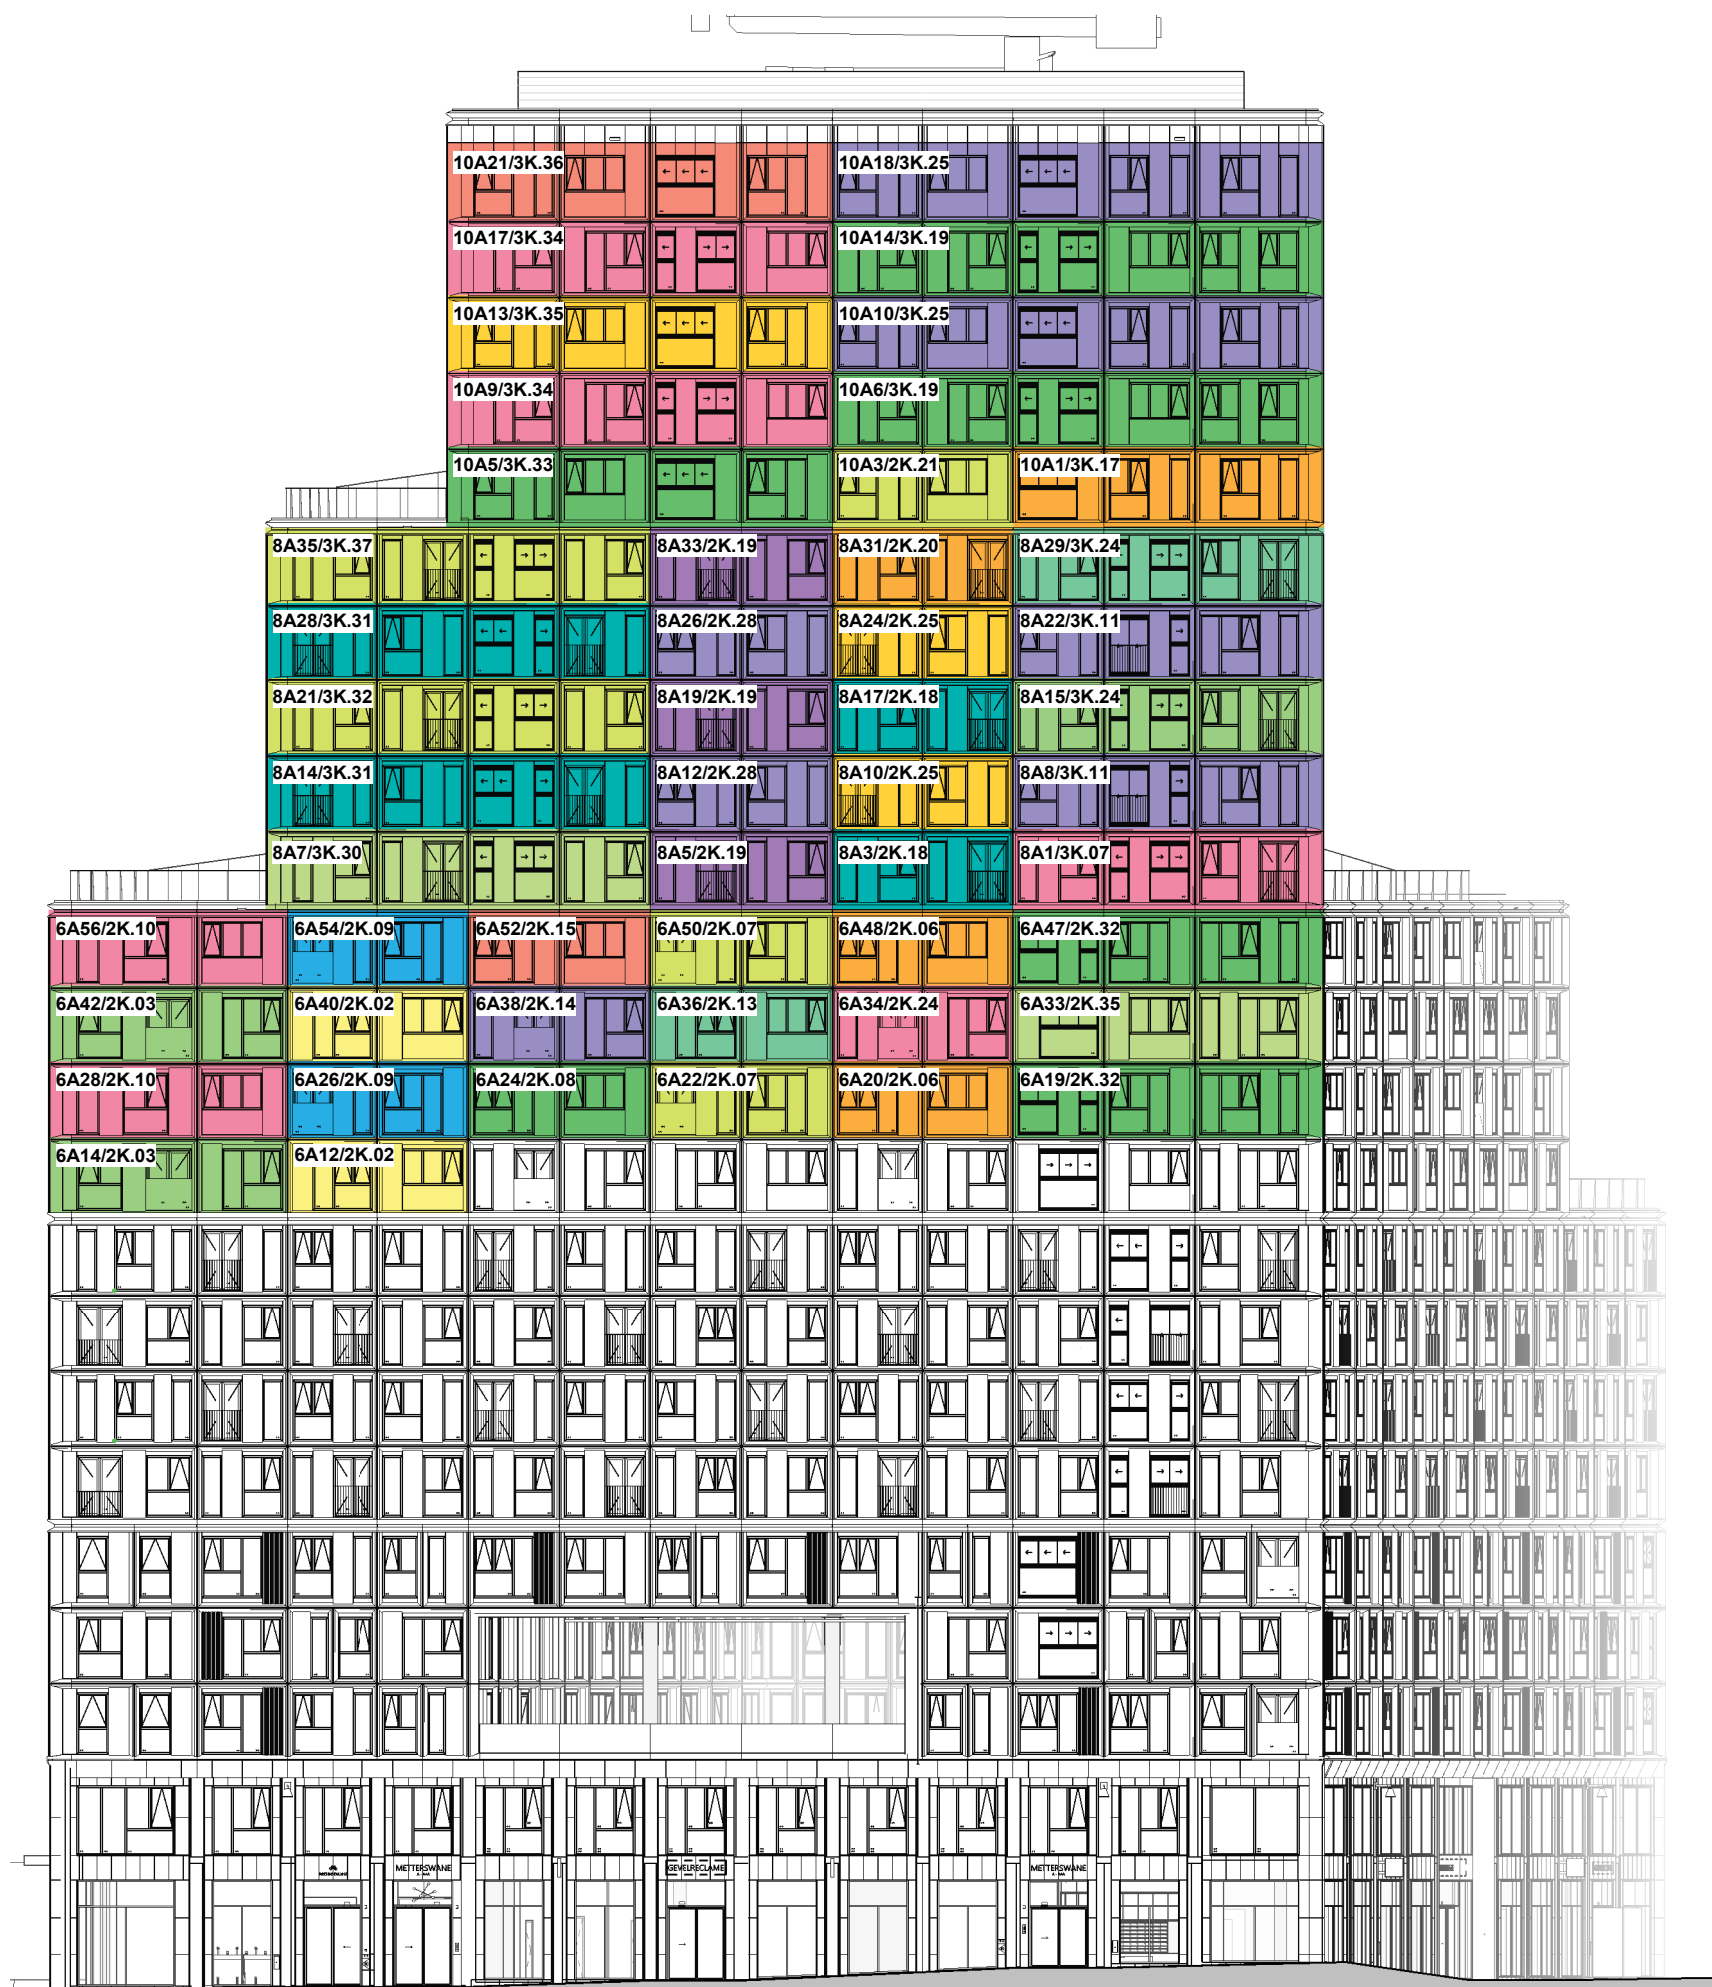

gevel Noord

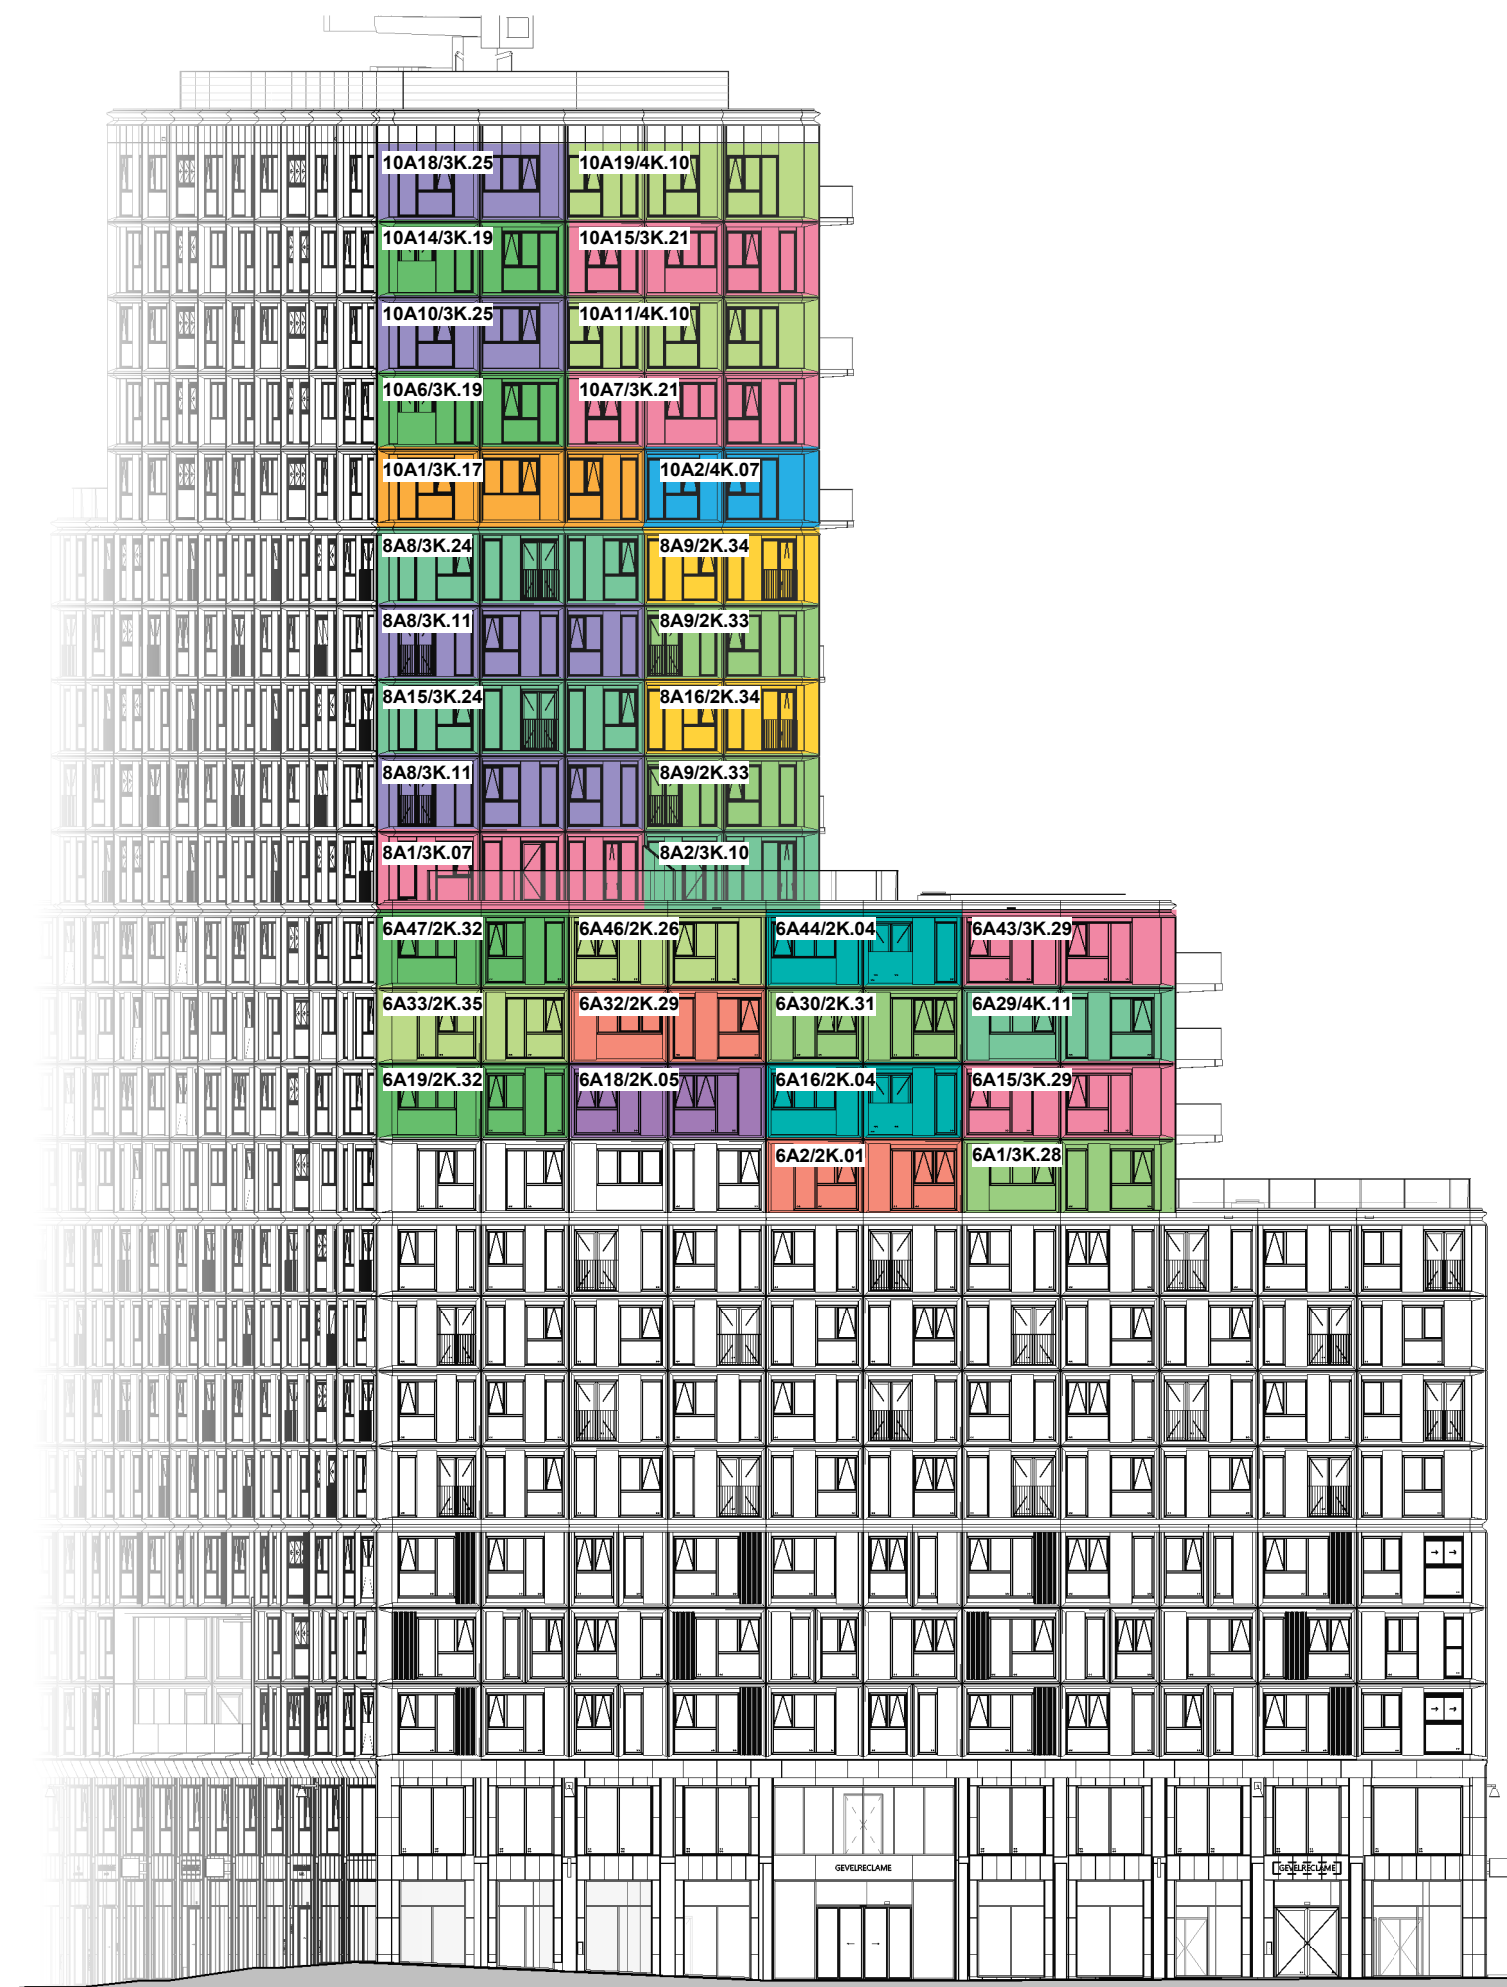

gevel West

NB
Overzichtsplattegronden en gevelaanzichten alleen ter
orientatie, voor splitsing in appartementsrechten is de
splitsingsakte leidend.

renvooi nummering:
huisnummer/appartement type
bouwnummer

voorbeeld:
6A1/4K.01
09.01

PROJECT METERSWANE, Nijmegen		
VERKOOPTEKENING		
DATUM 10-09-2025	FORMAAT A2	SCHAAL 1 : 300
tekening gevels Noord West		

Het
nieuwe
Meterswane