



BEGANE GROND

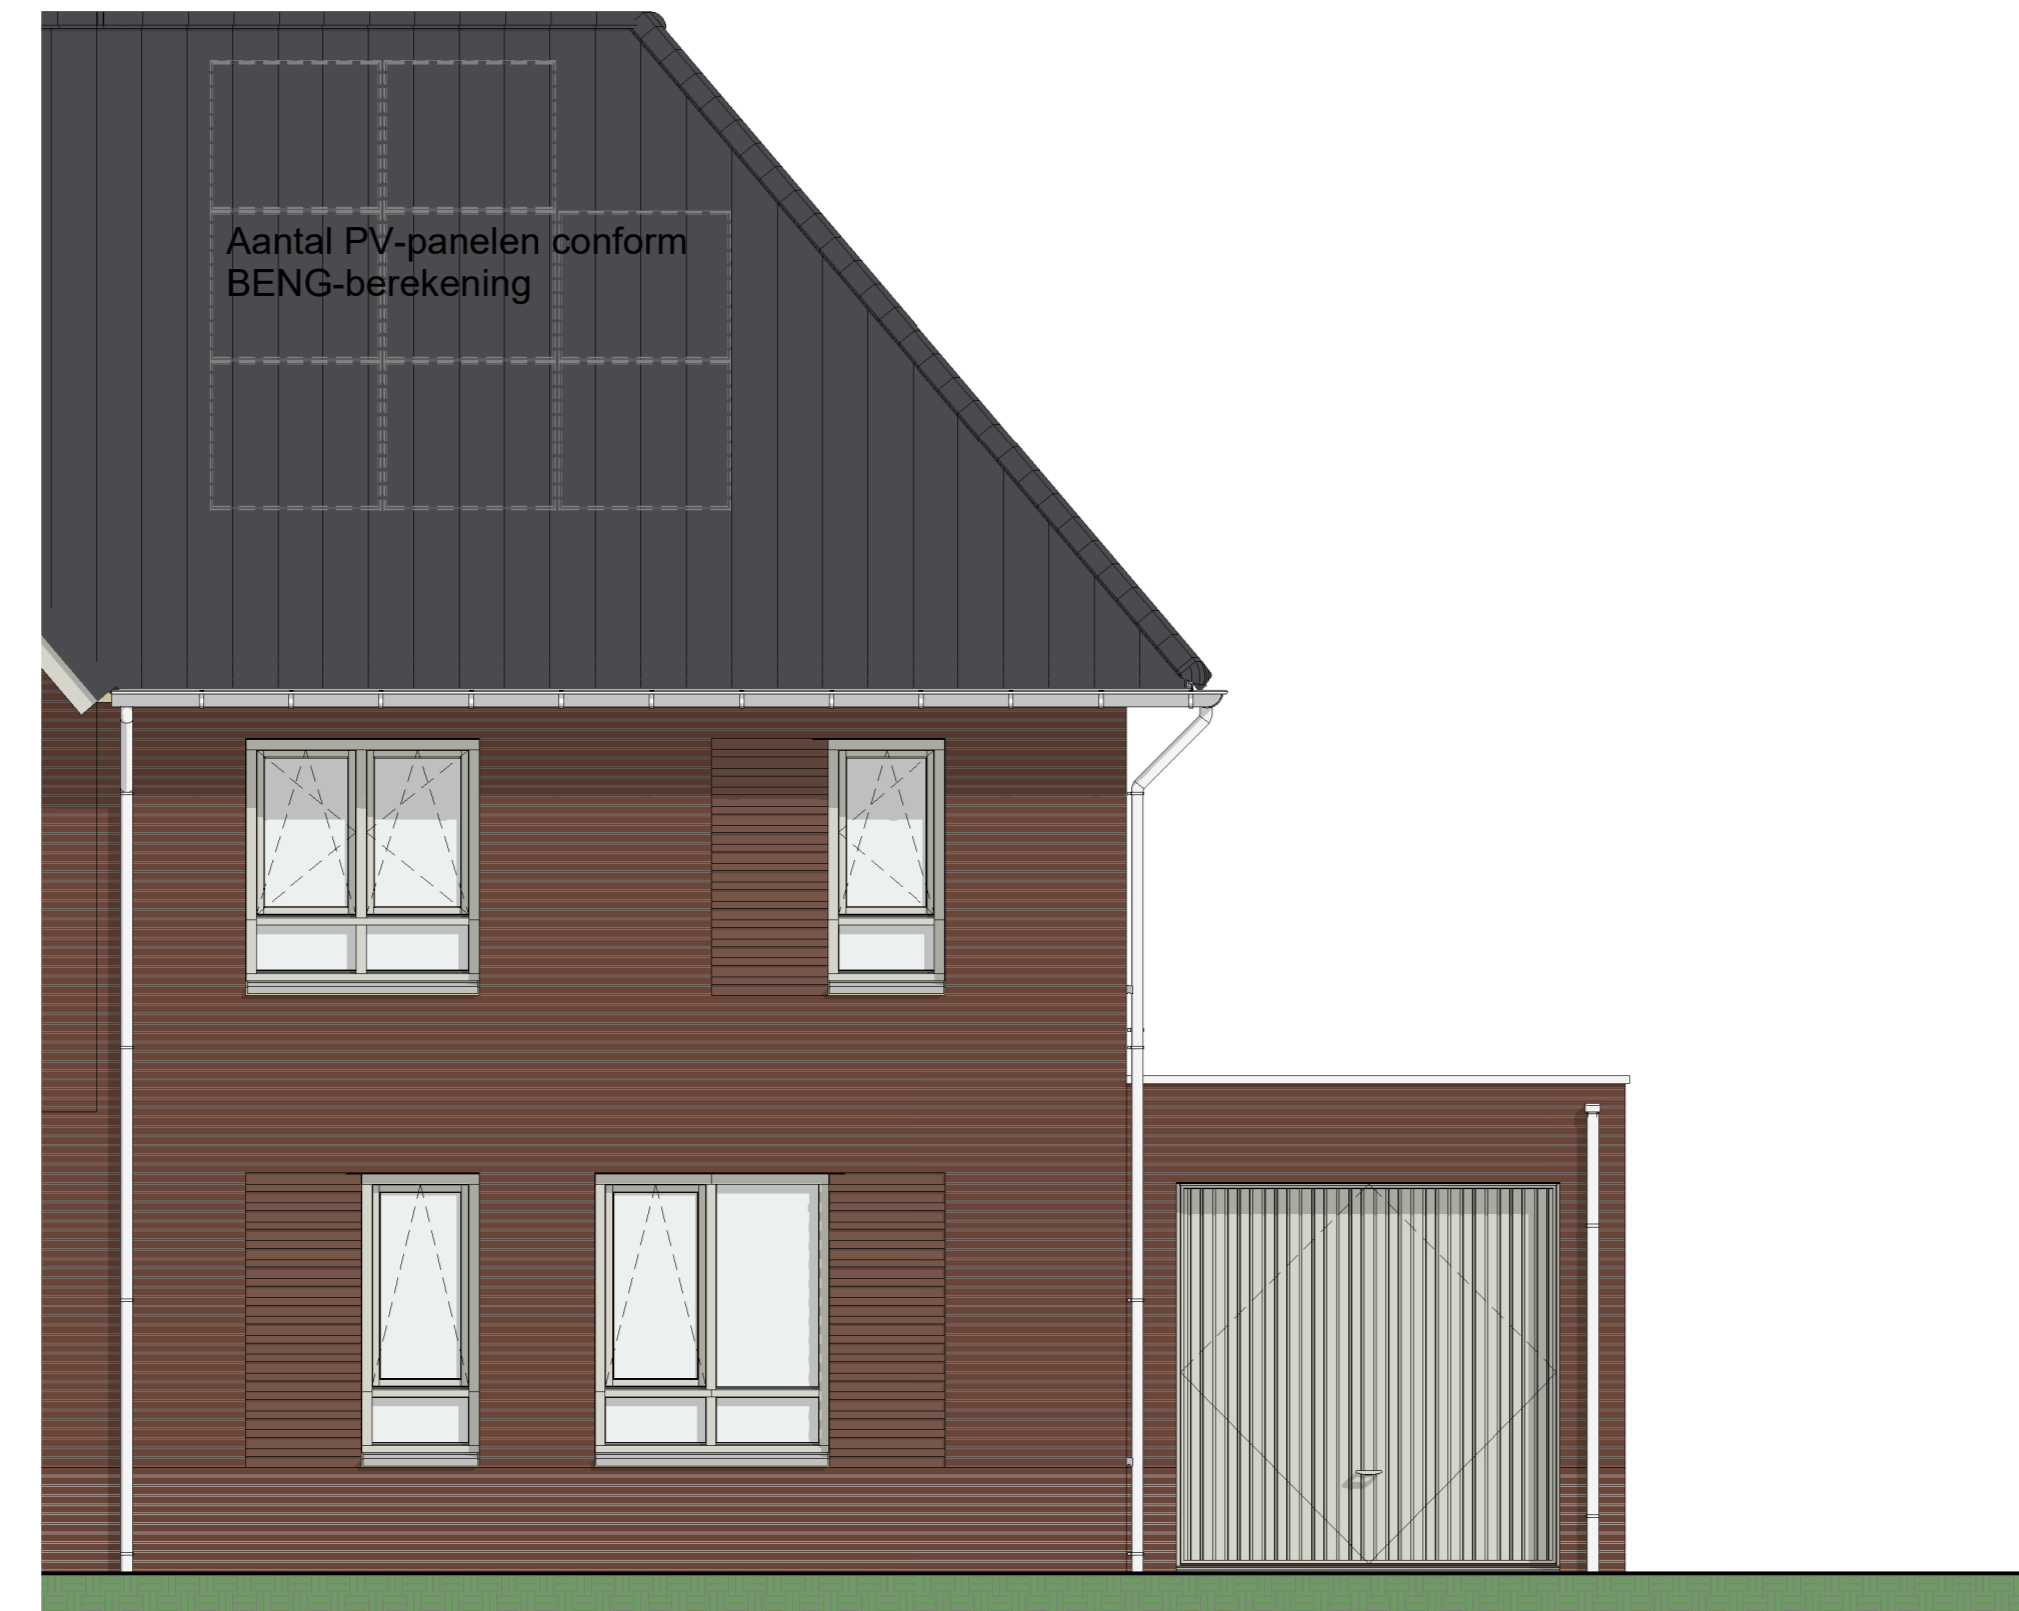


VOORGEVEL AANZICHT




RECHTER ZIJGEVEL AANZICHT

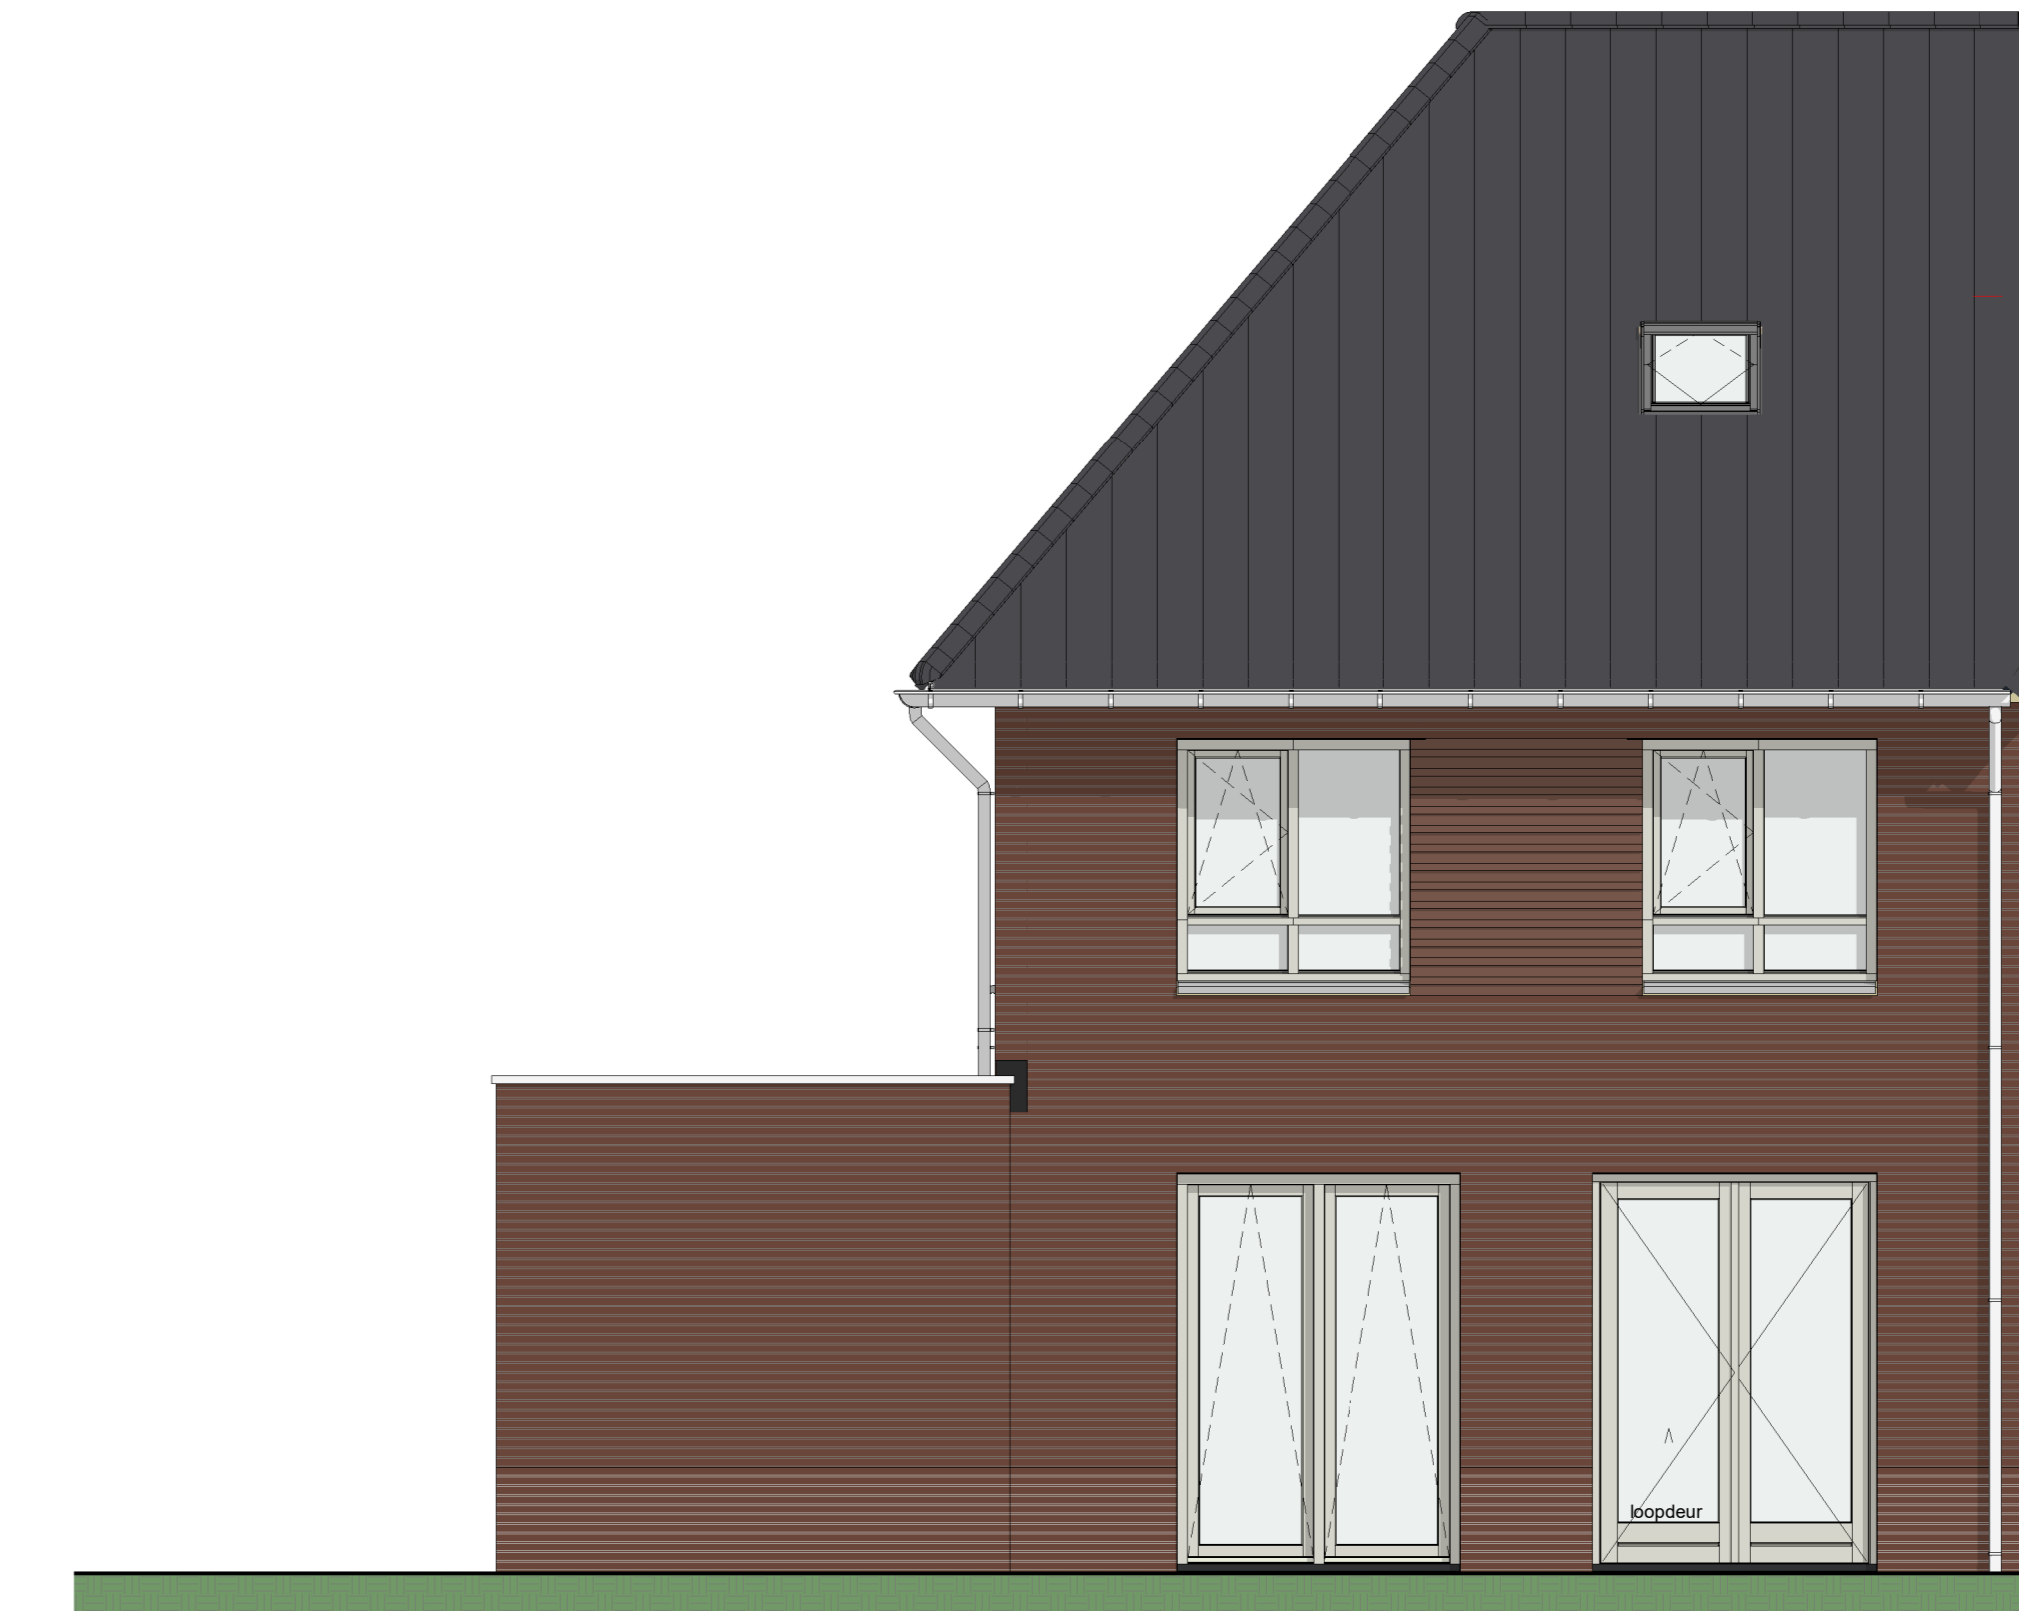


ACHTERGEVEL AANZICHT

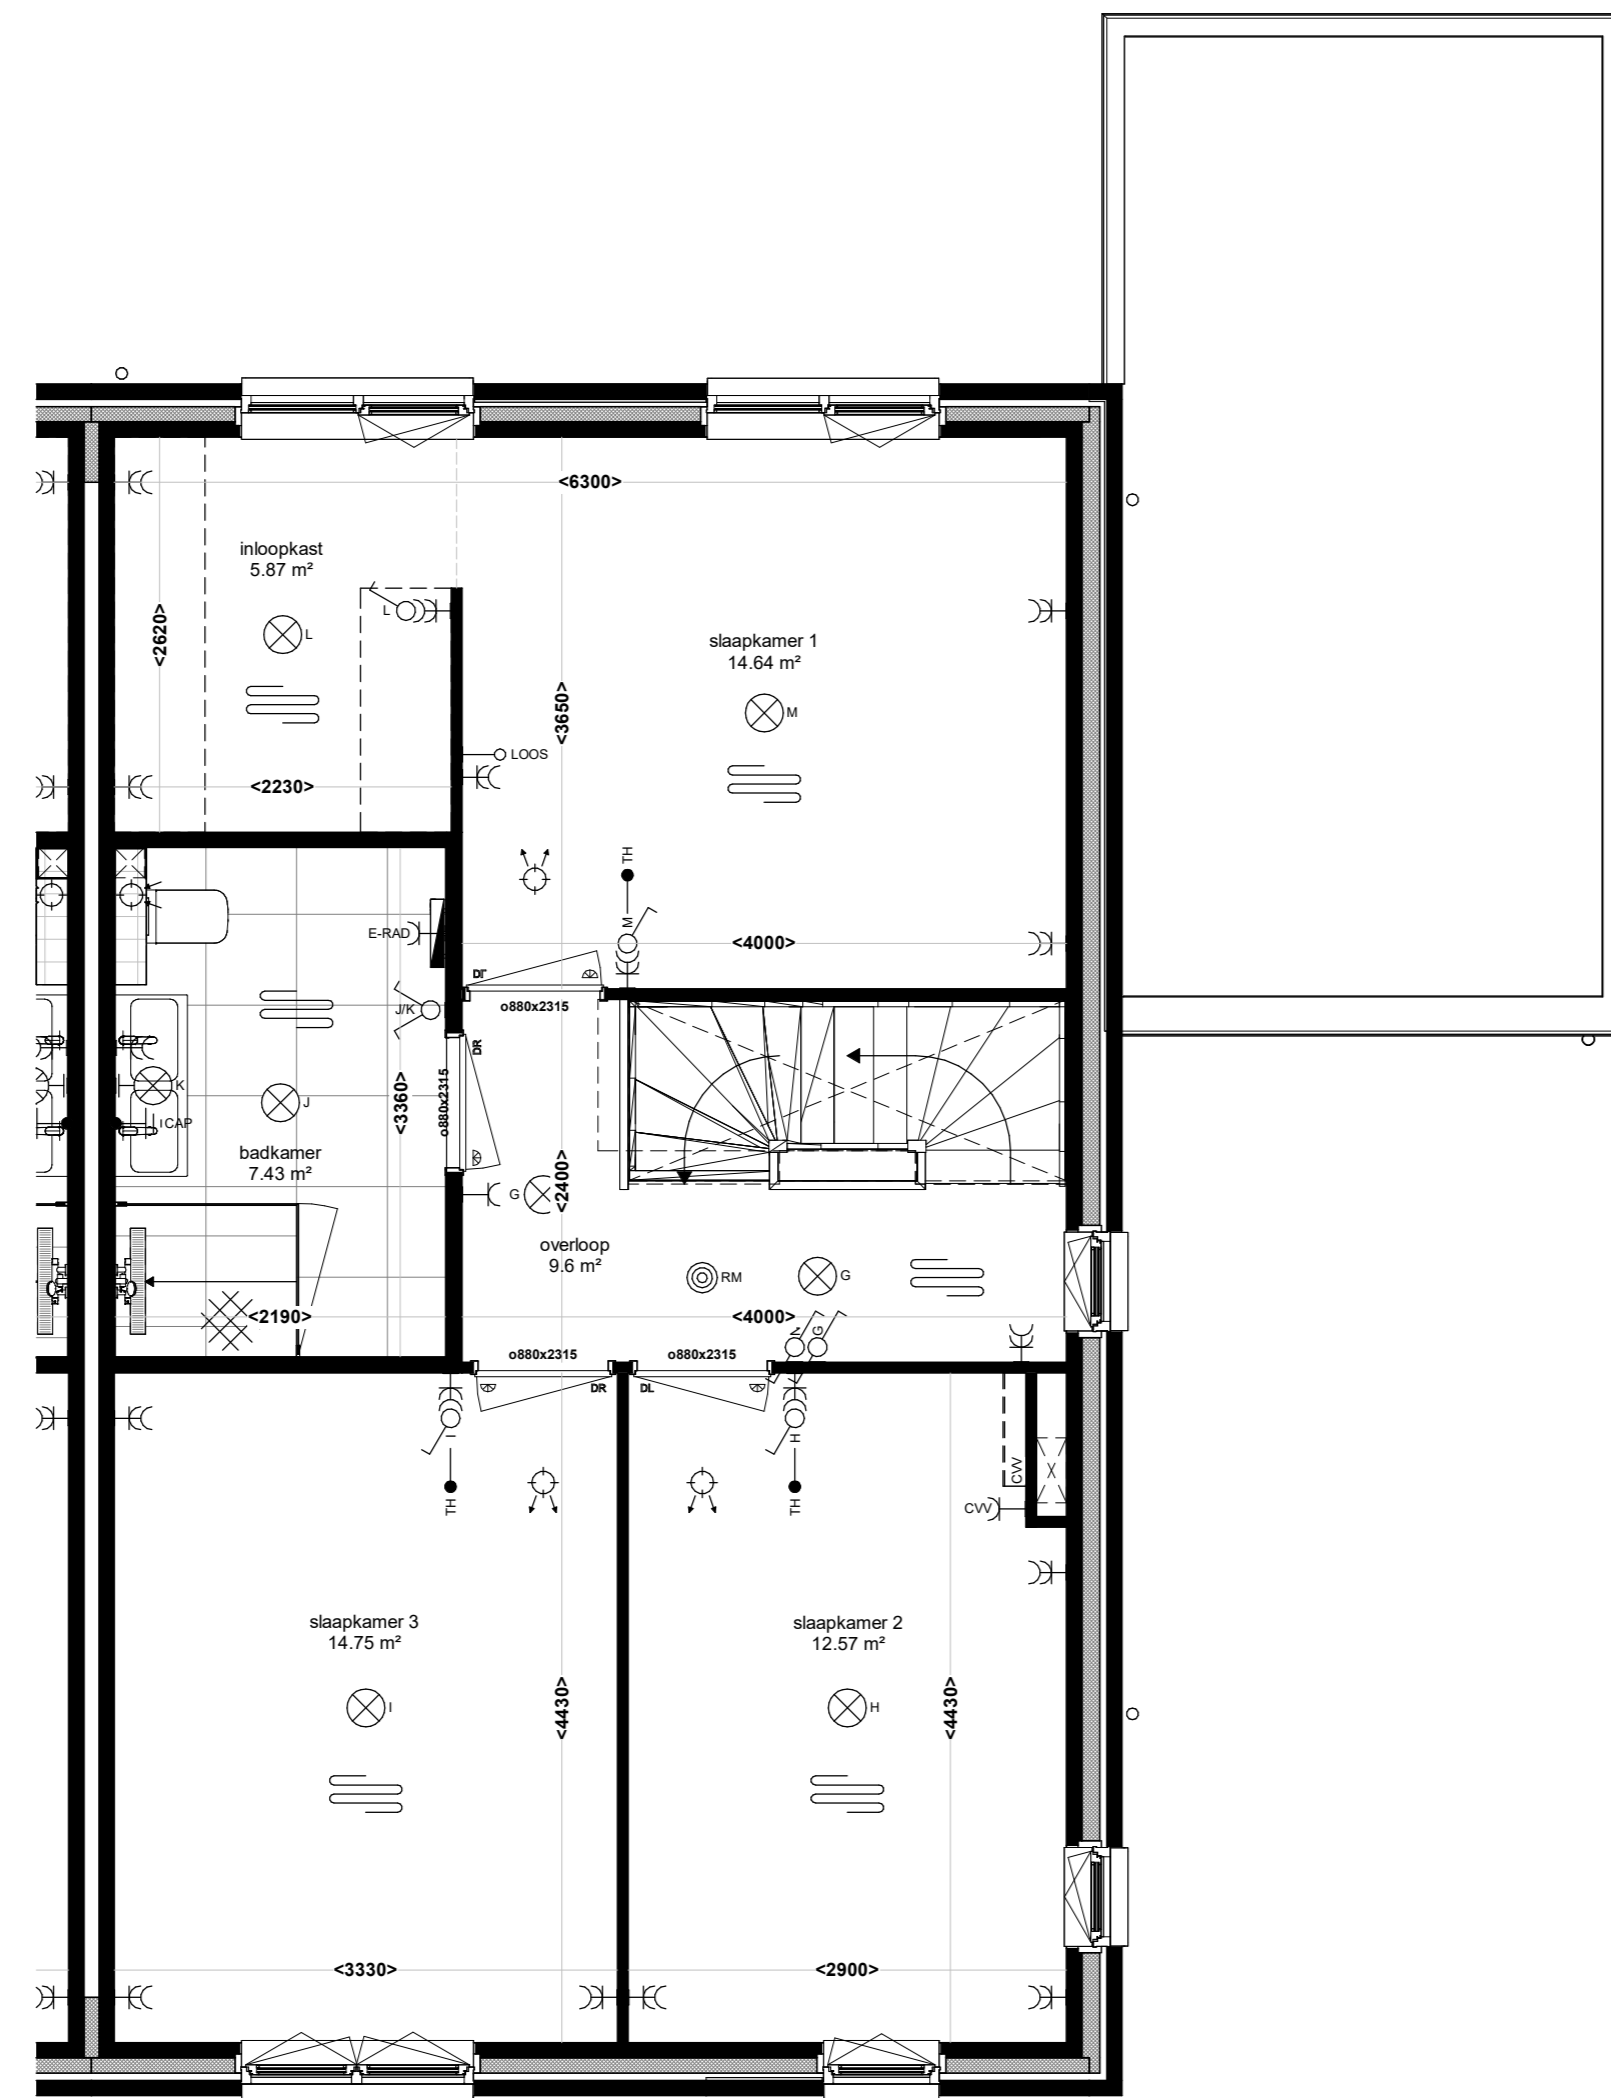

1e VERDIEPING

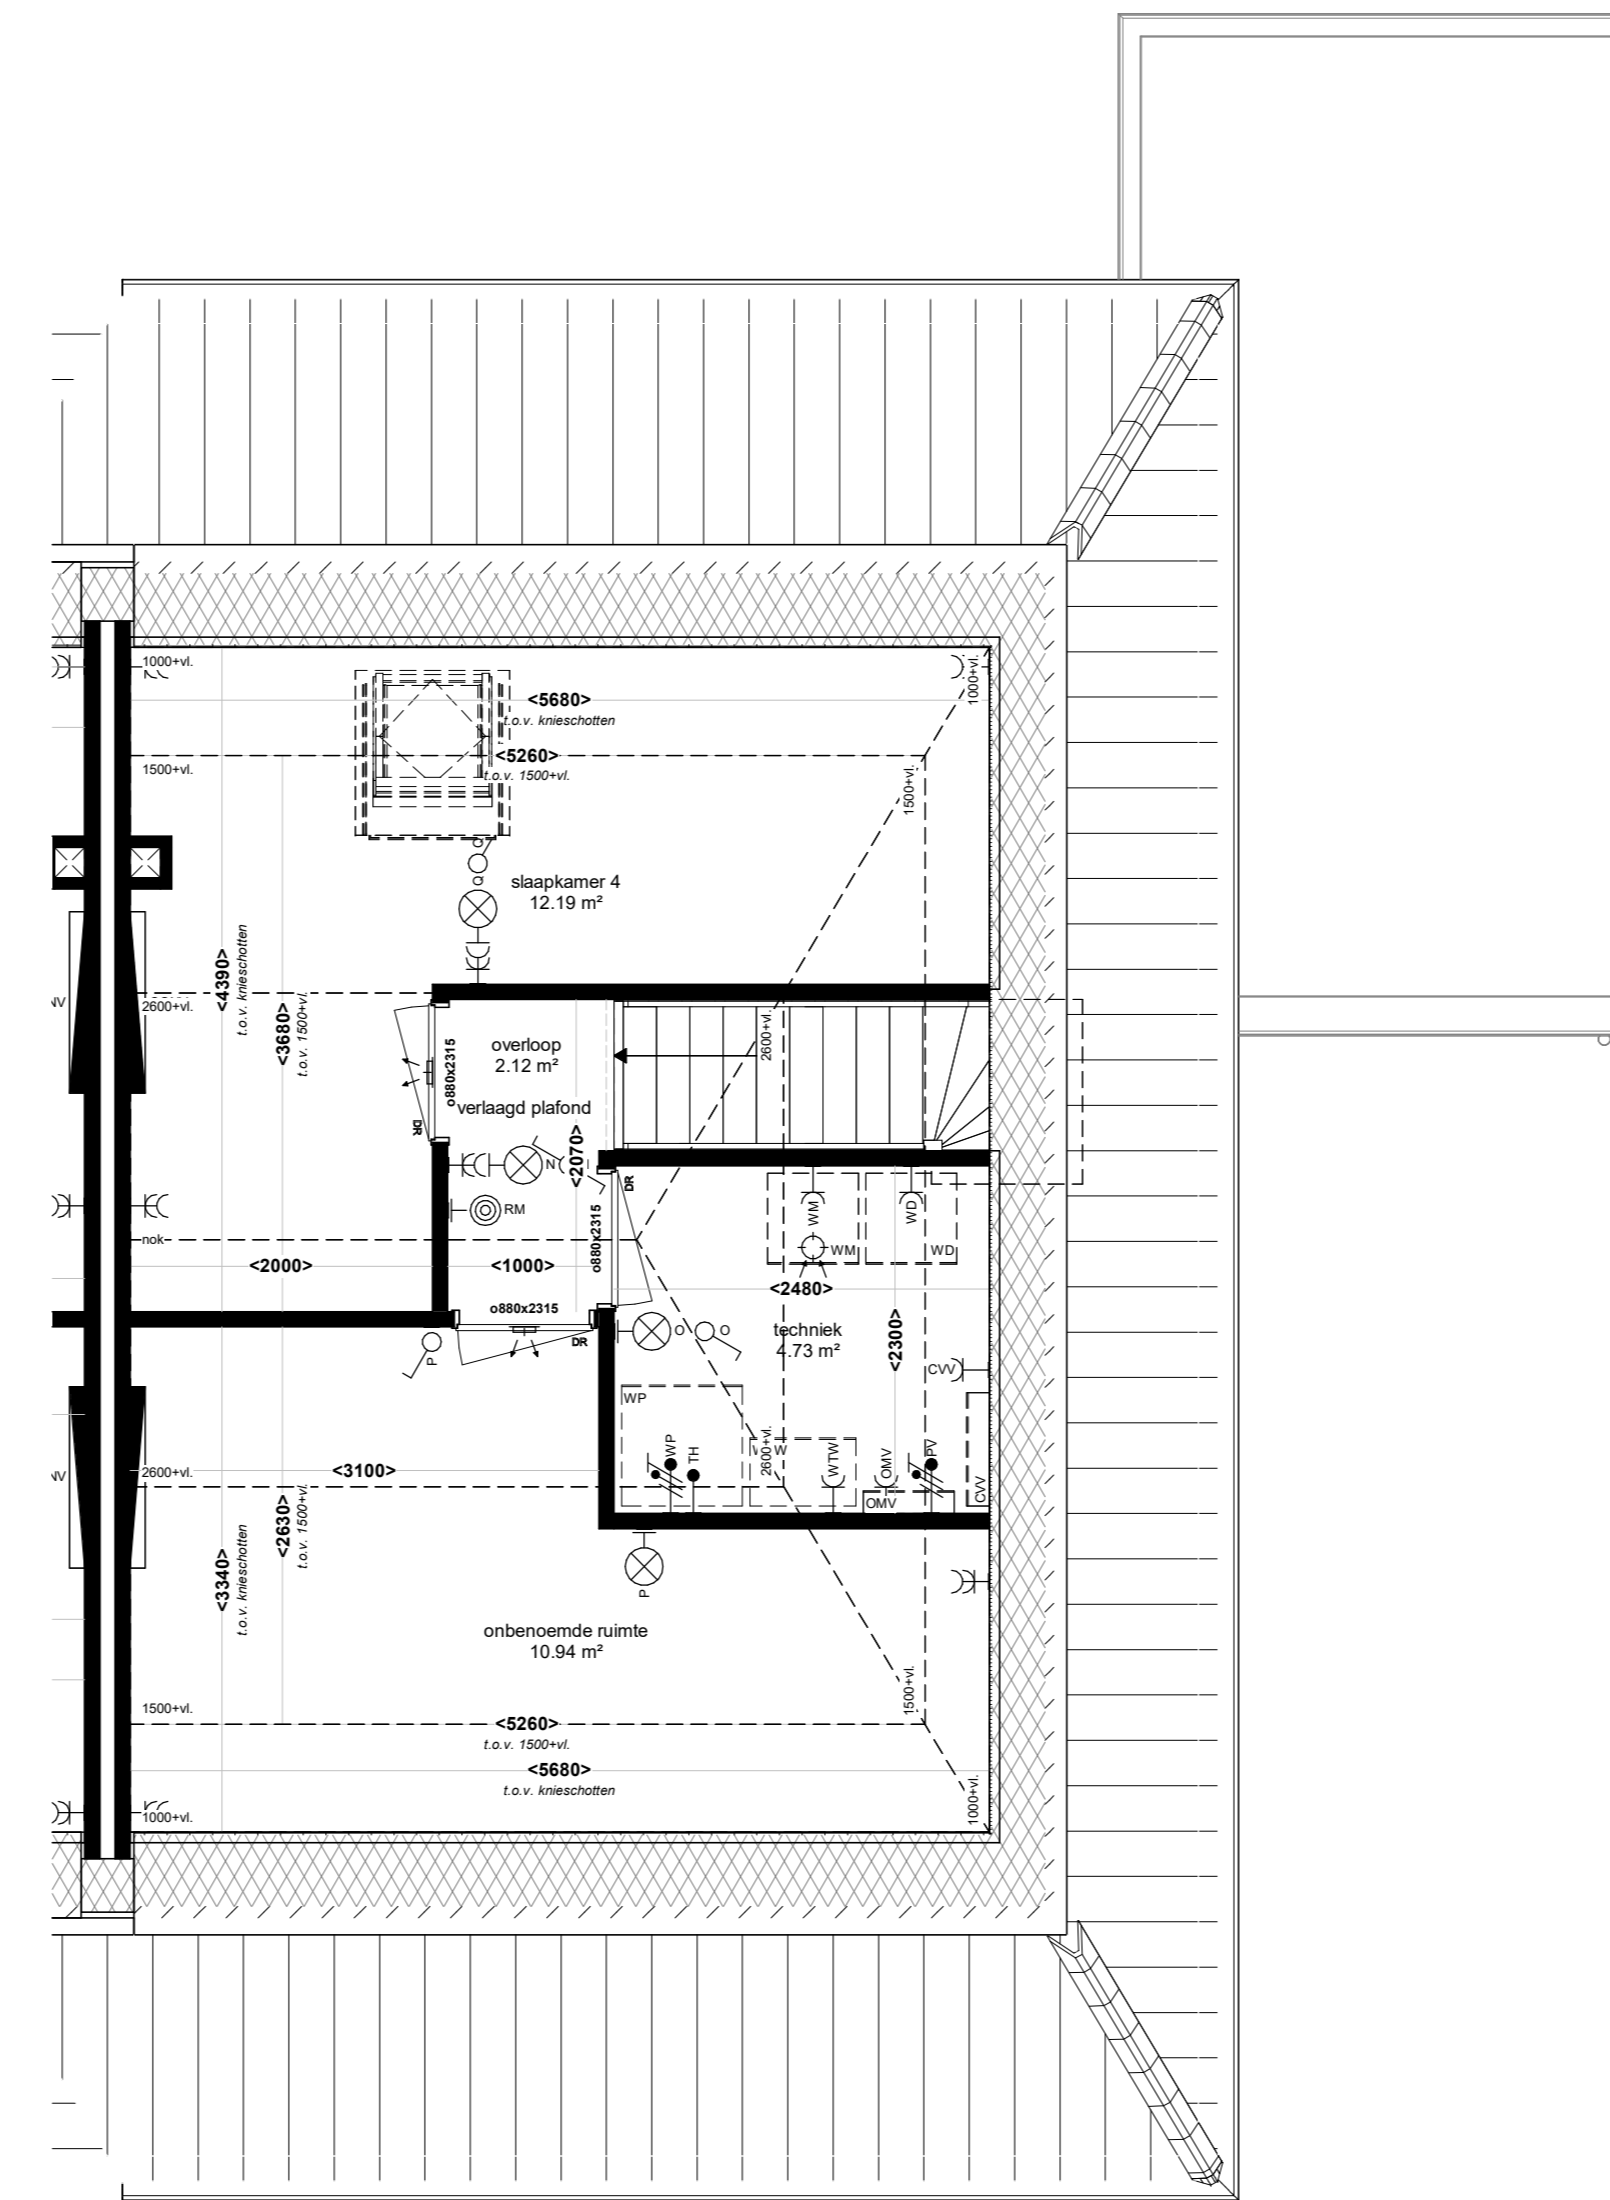

2e VERDIEPING ZOLDER

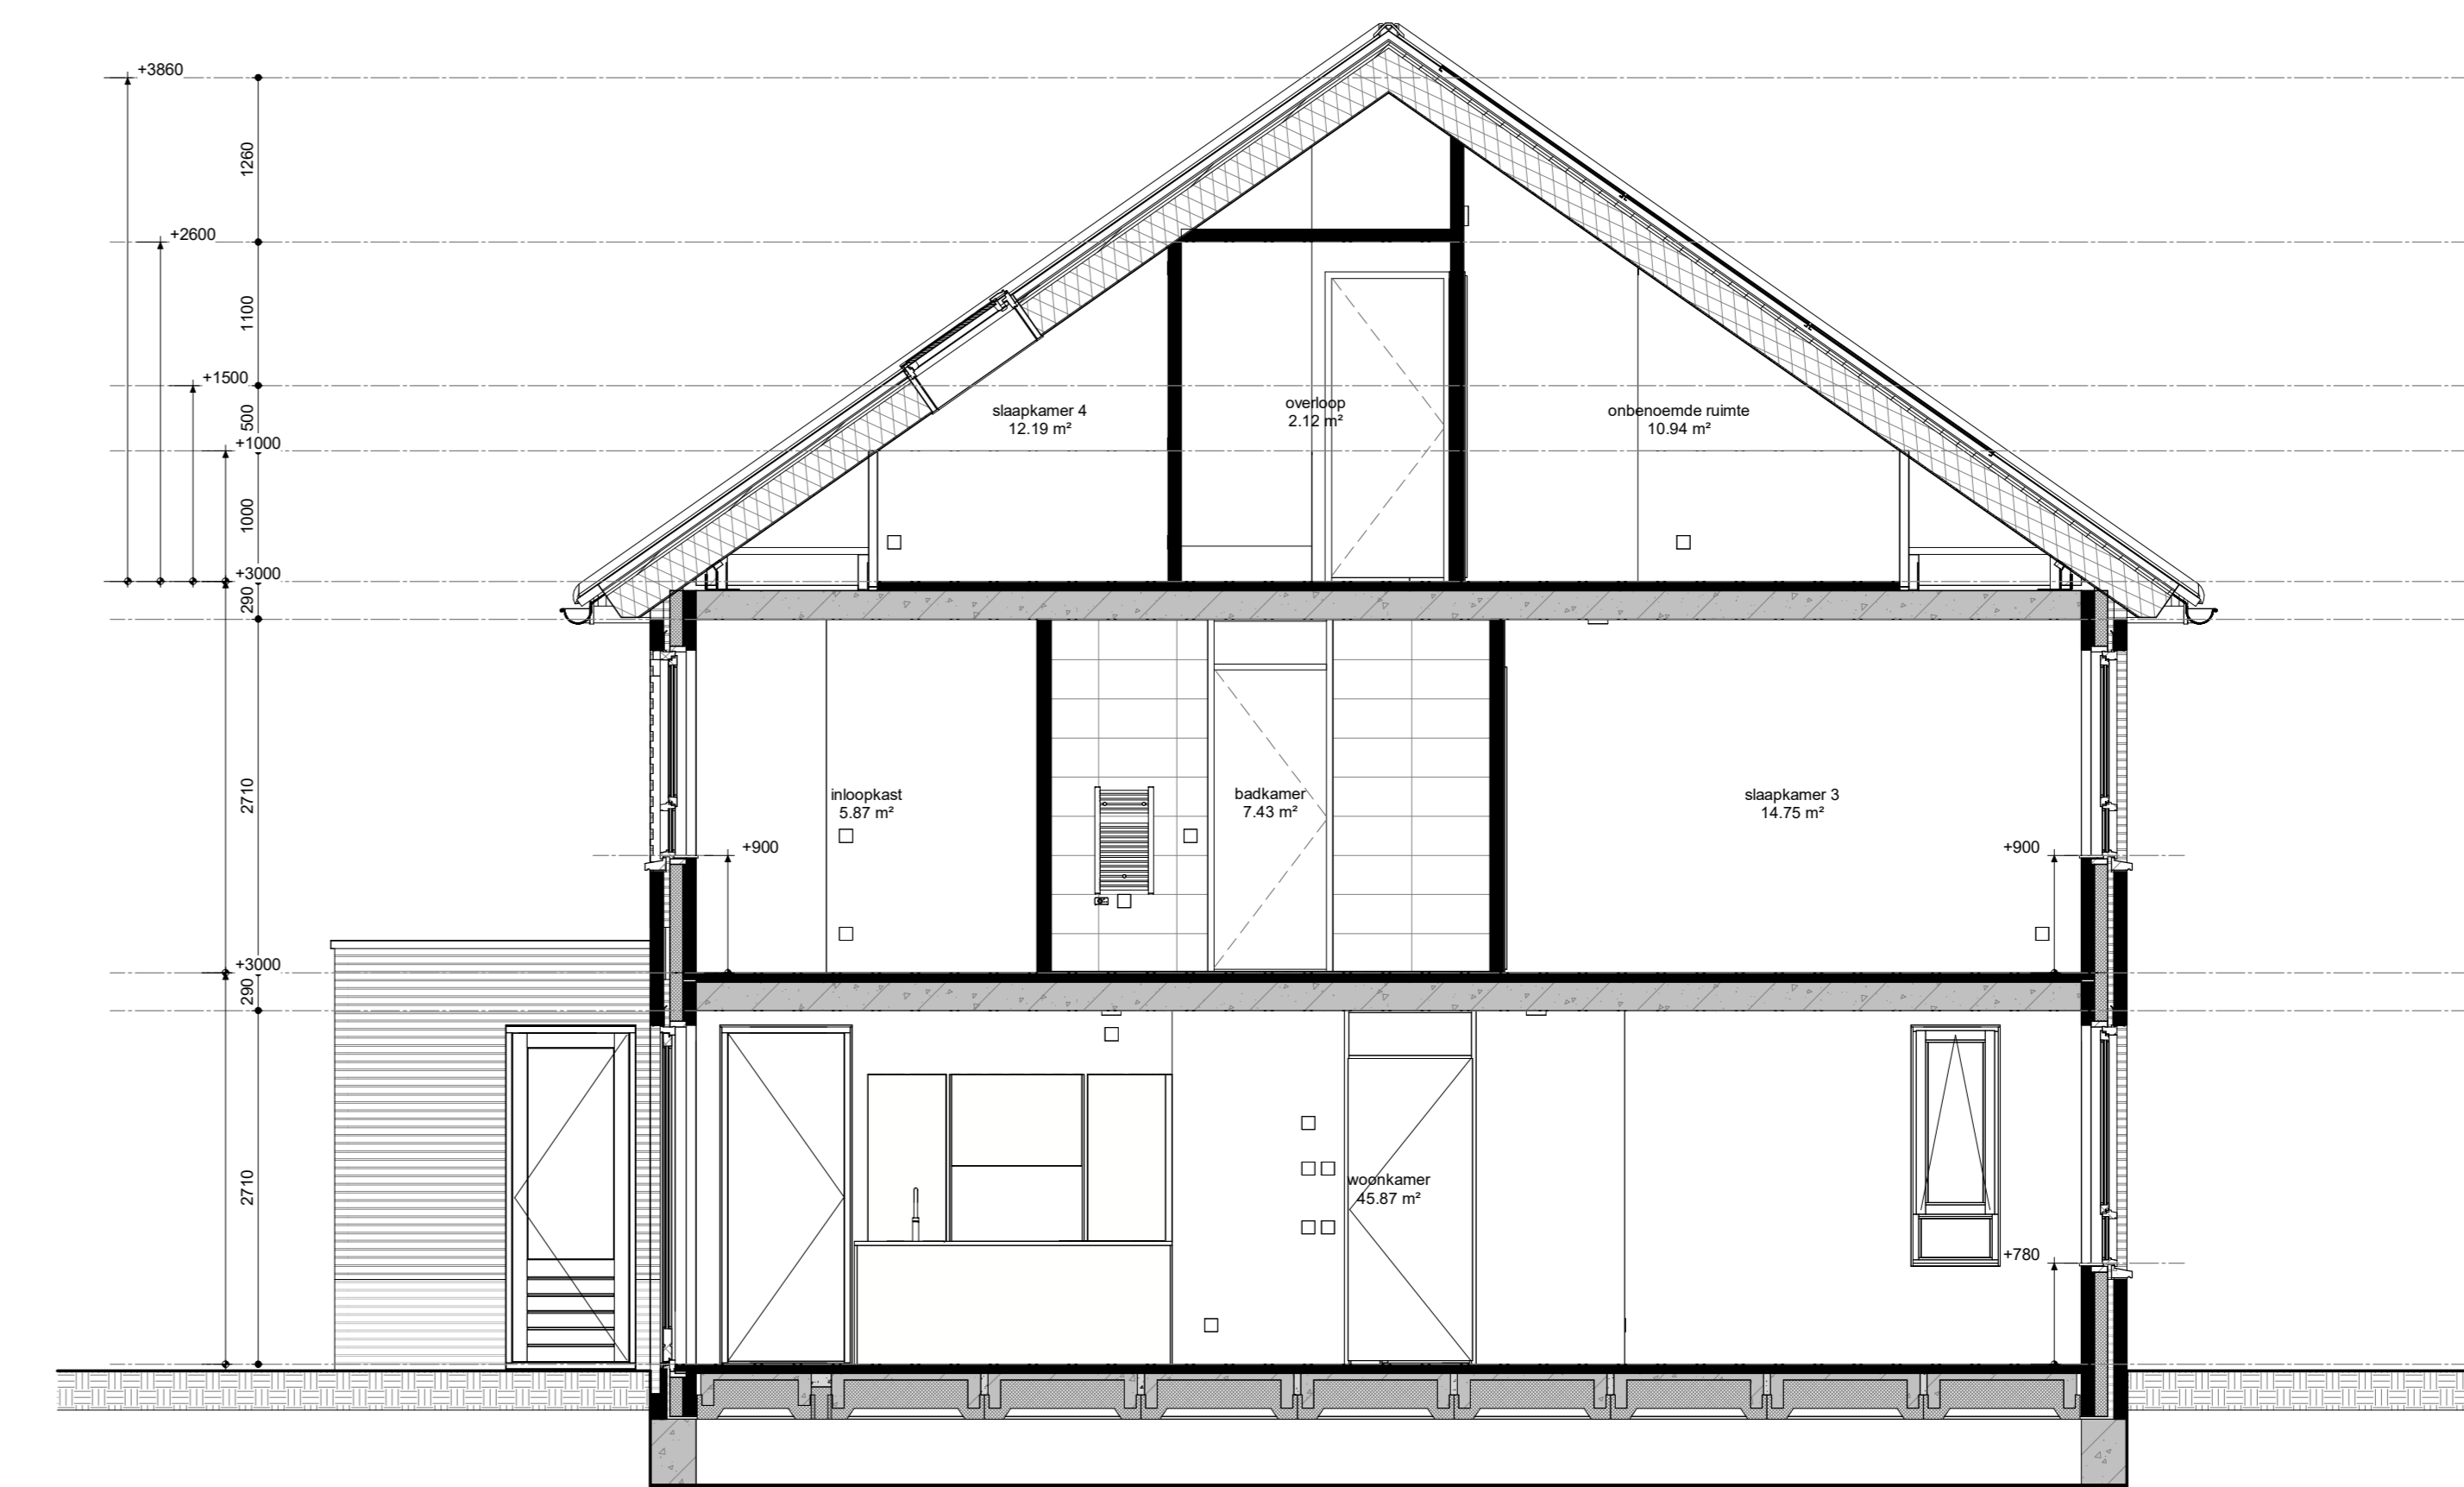


DOORSNEDE

RENVOOI VOORZIENINGEN


→ 000	renvooi, onbevestigd	→ 000	wandconstructie, 1-voudig, br.koekbal (100mm-e)
→ 001	renvooi, onbevestigd, CA	→ 001	wandconstructie, 1-voudig, br.koekbal (225mm-e)
→ 002	renvooi, onbevestigd, dala	→ 002	wandconstructie, 1-voudig, br.koekbal (500mm-e)
→ 003	renvooi, bevestigd, Rensobest, c.v.	→ 003	wandconstructie, 1-voudig, br.koekbal (500mm-e)
→ 004	schakelaar, onbedring	→ 004	wandconstructie, 1-voudig, br.CI-wand (100mm-e)
→ 005	schakelaar, vast	→ 005	wandconstructie, 1-voudig, br.mechanische verlaten (500mm-e)
→ 006	schakelaar, dubbel	→ 006	wandconstructie, 1-voudig, br.mechanische verlaten (500mm-e)
→ 007	WCD zonder klijpvoorziening, wand	→ 007	renvooi, br.ventilator (500mm-e)
→ 008	WCD zonder klijpvoorziening, wand	→ 008	renvooi, br.warmtepomp (2000mm-e)
→ 009	betonbalk, draaier	→ 009	renvooi, br.ventilator (500mm-e)
→ 010	betonbalk, schiel	→ 010	renvooi, br.ventilator (500mm-e)
→ 011	ruktreker	→ 011	renvooi, br.ventilator (500mm-e)
→ 012	wandconstructie, 1-voudig met randvoets, verticaal	→ 012	renvooi, br.ventilator (500mm-e)
→ 013	wandconstructie, 2-voudig met randvoets, verticaal	→ 013	renvooi, br.ventilator (500mm-e)
→ 014	wandconstructie, 1-voudig, br.ventilator (500mm-e)	→ 014	renvooi, br.ventilator (500mm-e)
→ 015	wandconstructie, 1-voudig, br.ventilator (500mm-e)	→ 015	renvooi, br.ventilator (500mm-e)
→ 016	wandconstructie, 1-voudig, br.ventilator (500mm-e)	→ 016	renvooi, br.ventilator (500mm-e)
→ 017	wandconstructie, 1-voudig, br.ventilator (500mm-e)	→ 017	renvooi, br.ventilator (500mm-e)
→ 018	wandconstructie, 1-voudig, br.ventilator (500mm-e)	→ 018	renvooi, br.ventilator (500mm-e)
→ 019	wandconstructie, 1-voudig, br.ventilator (500mm-e)	→ 019	renvooi, br.ventilator (500mm-e)
→ 020	wandconstructie, 1-voudig, br.ventilator (500mm-e)	→ 020	renvooi, br.ventilator (500mm-e)

RENVOOI KLEUR EN MATERIAAL 2^oKAPWOONING


GEVELS BLOK A, E, F			
→ 001	beton (reder/Sander)	→ 001	beton (reder/Sander)
→ 002	beton, rood bord	→ 002	beton, rood bord
→ 003	beton, zwart bord	→ 003	beton, zwart bord
→ 004	beton, zwart bord	→ 004	beton, zwart bord
→ 005	beton, zwart bord	→ 005	beton, zwart bord
→ 100	beton, zwart bord	→ 100	beton, zwart bord

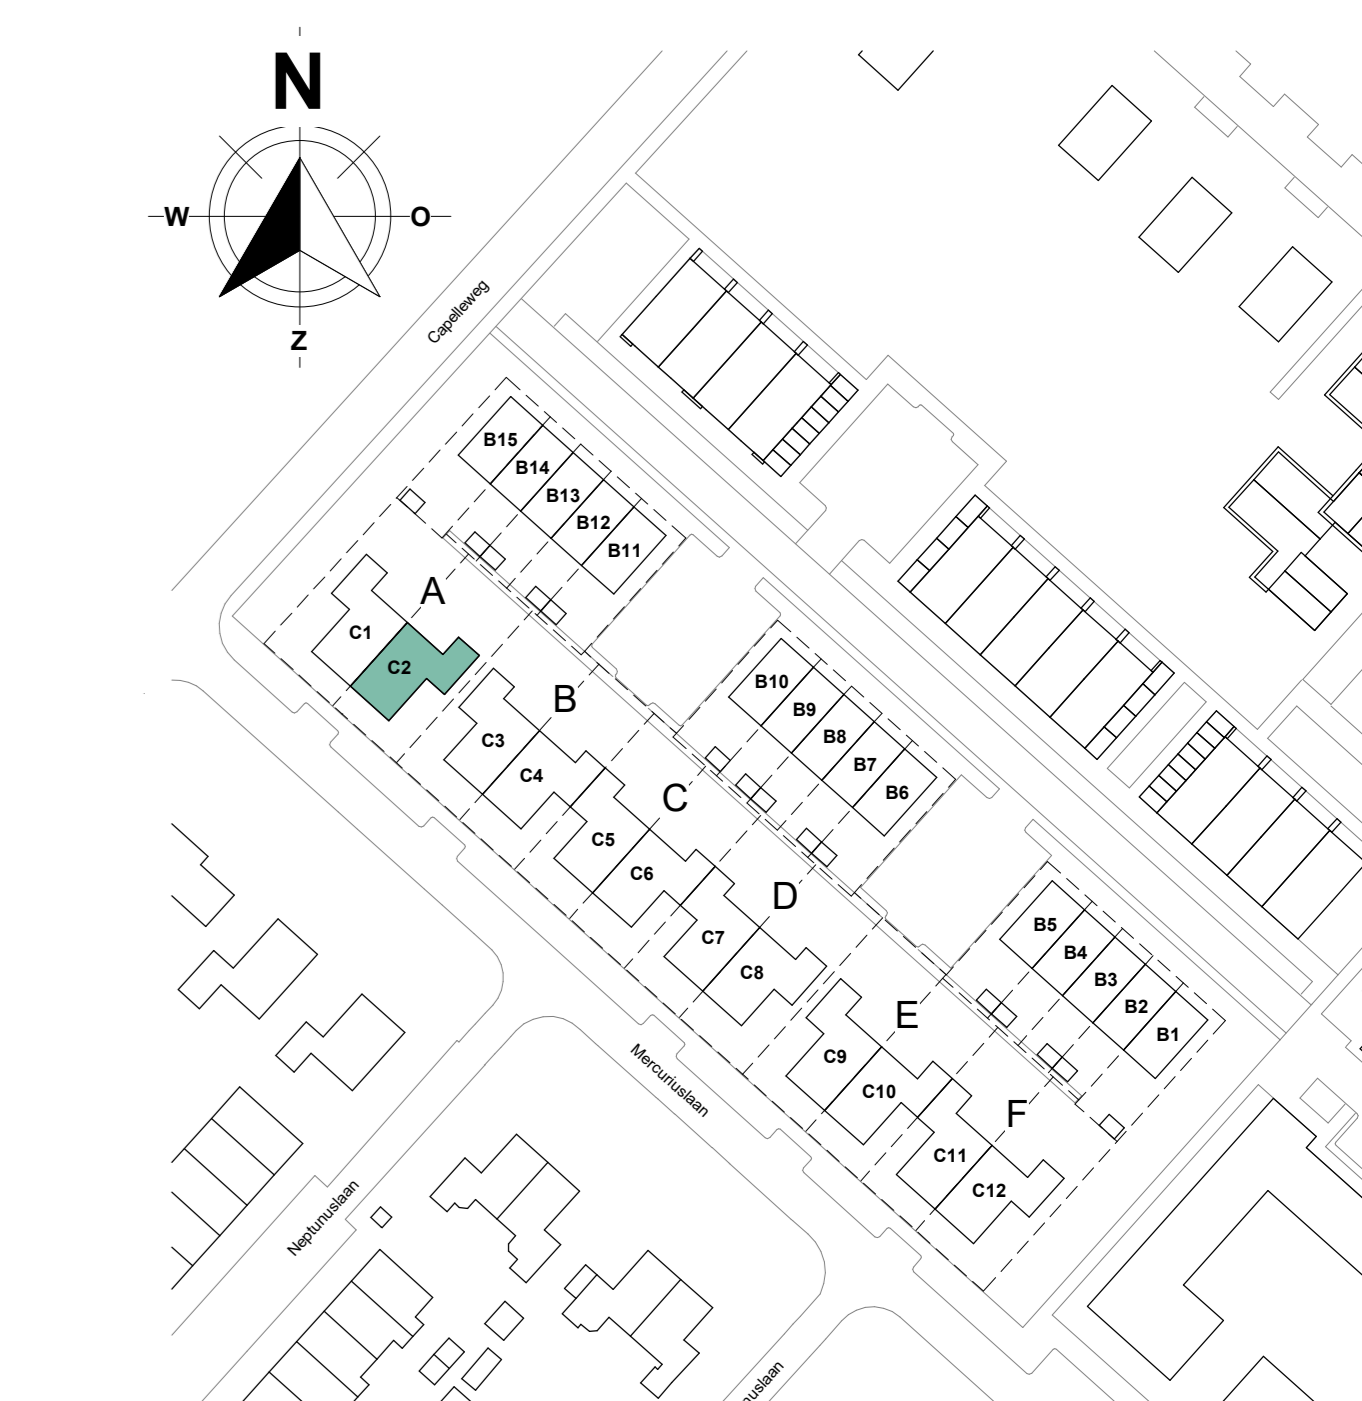


Aanvrager aanvaardt alle risico's voor geringe wijzigingen in deze verhoudingen en is aansprakelijk voor de technische uitvoering van de tekening indien zij af wijkt van de tekening. De Eilanden Stout aanvaardt geen aansprakelijkheid voor schade van welke aard ook voortvloeiende uit het gebruik van de tekening. De Eilanden Stout aanvaardt geen aansprakelijkheid voor schade van welke aard ook voortvloeiende uit het gebruik van de tekening.

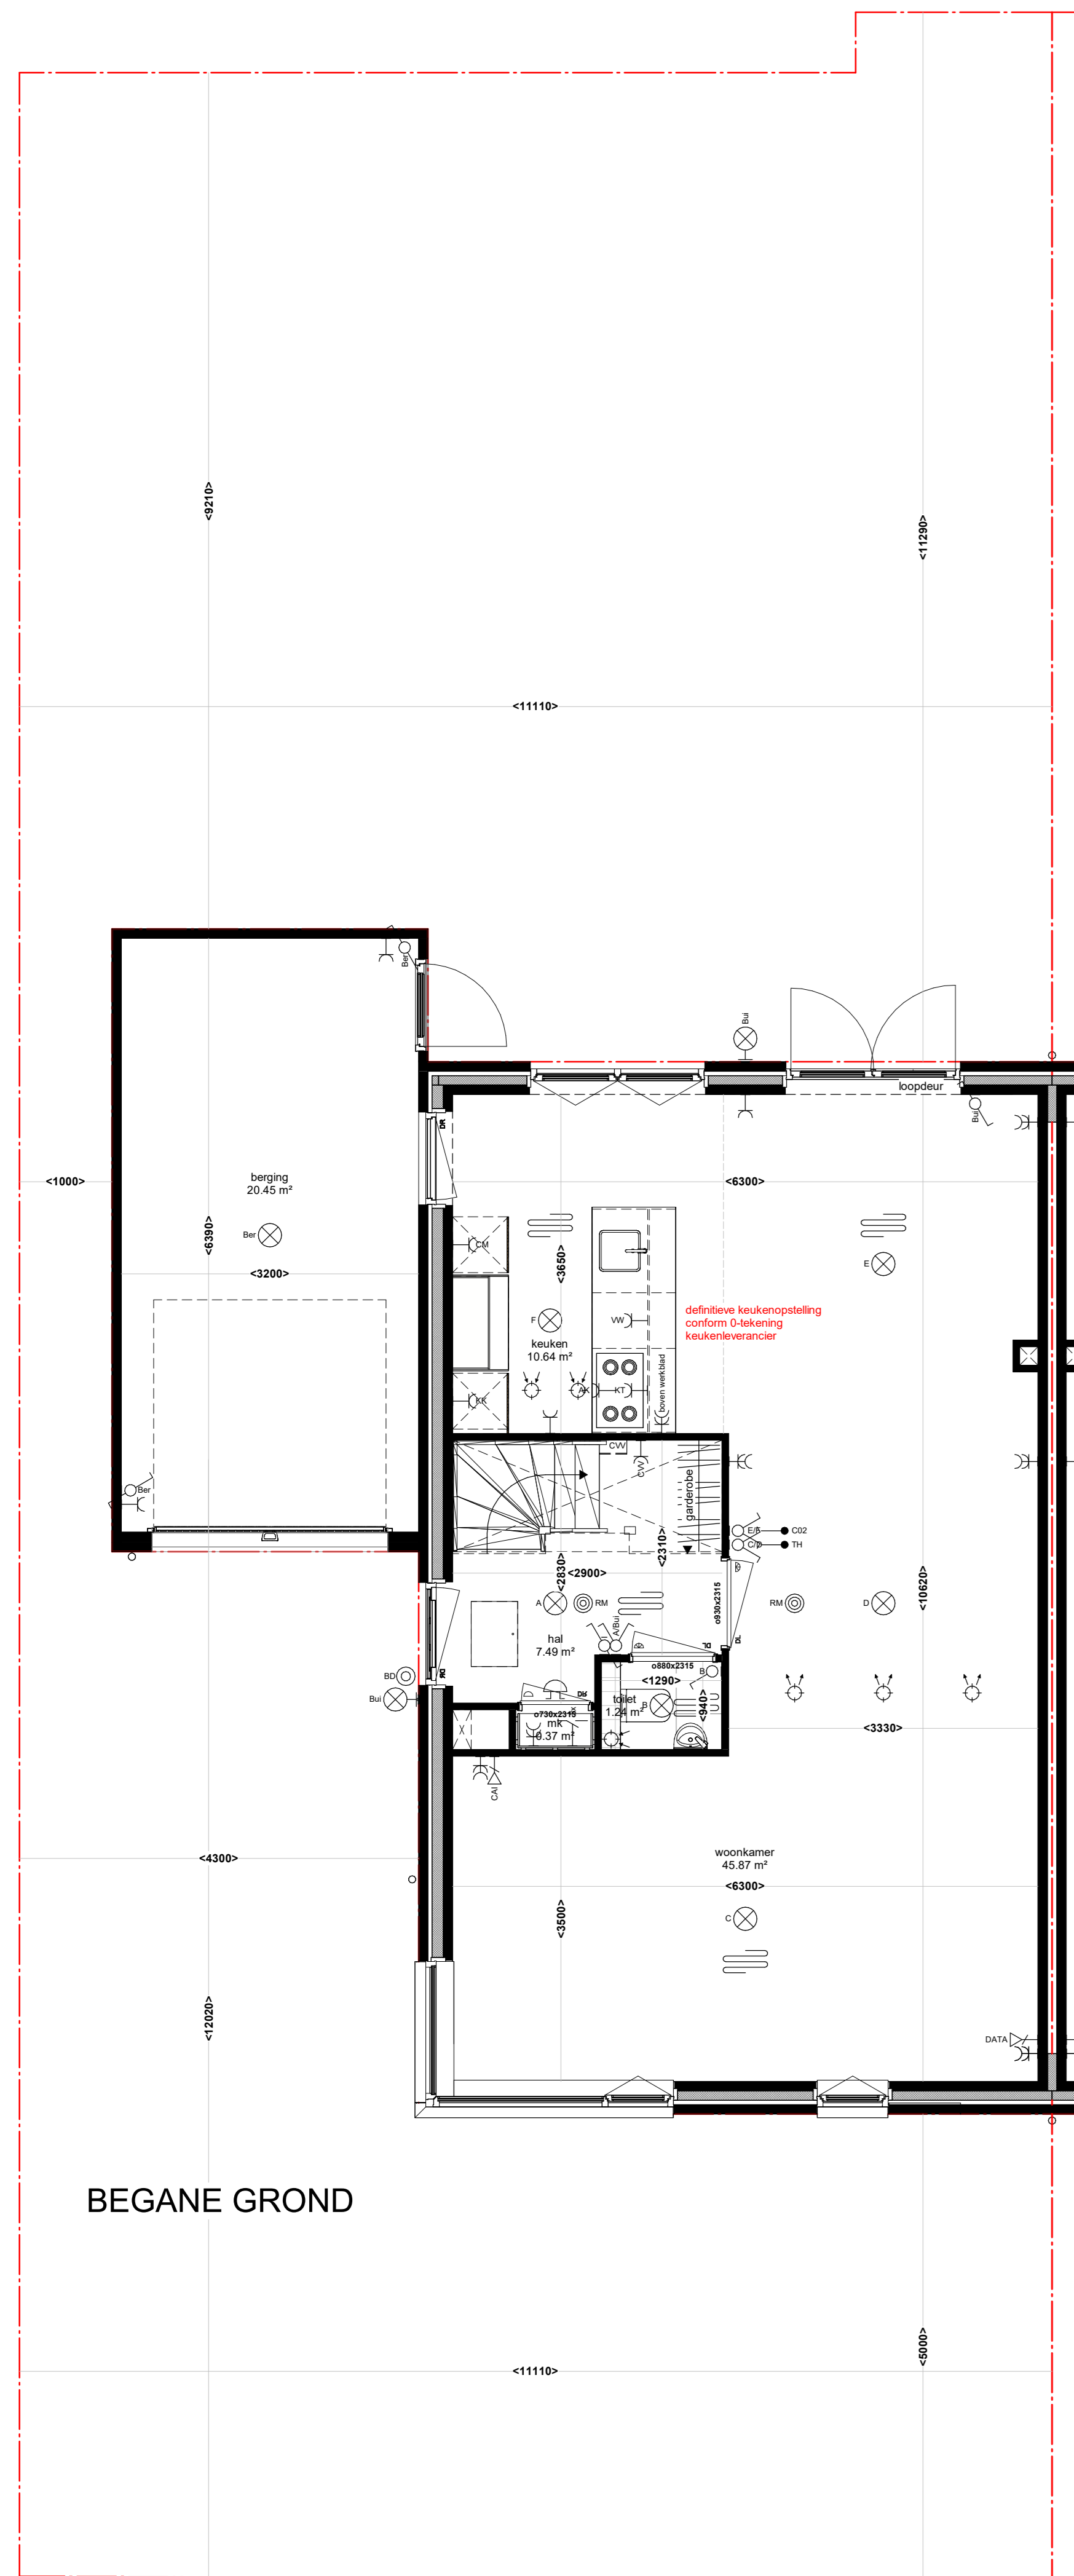


BEGANE GROND

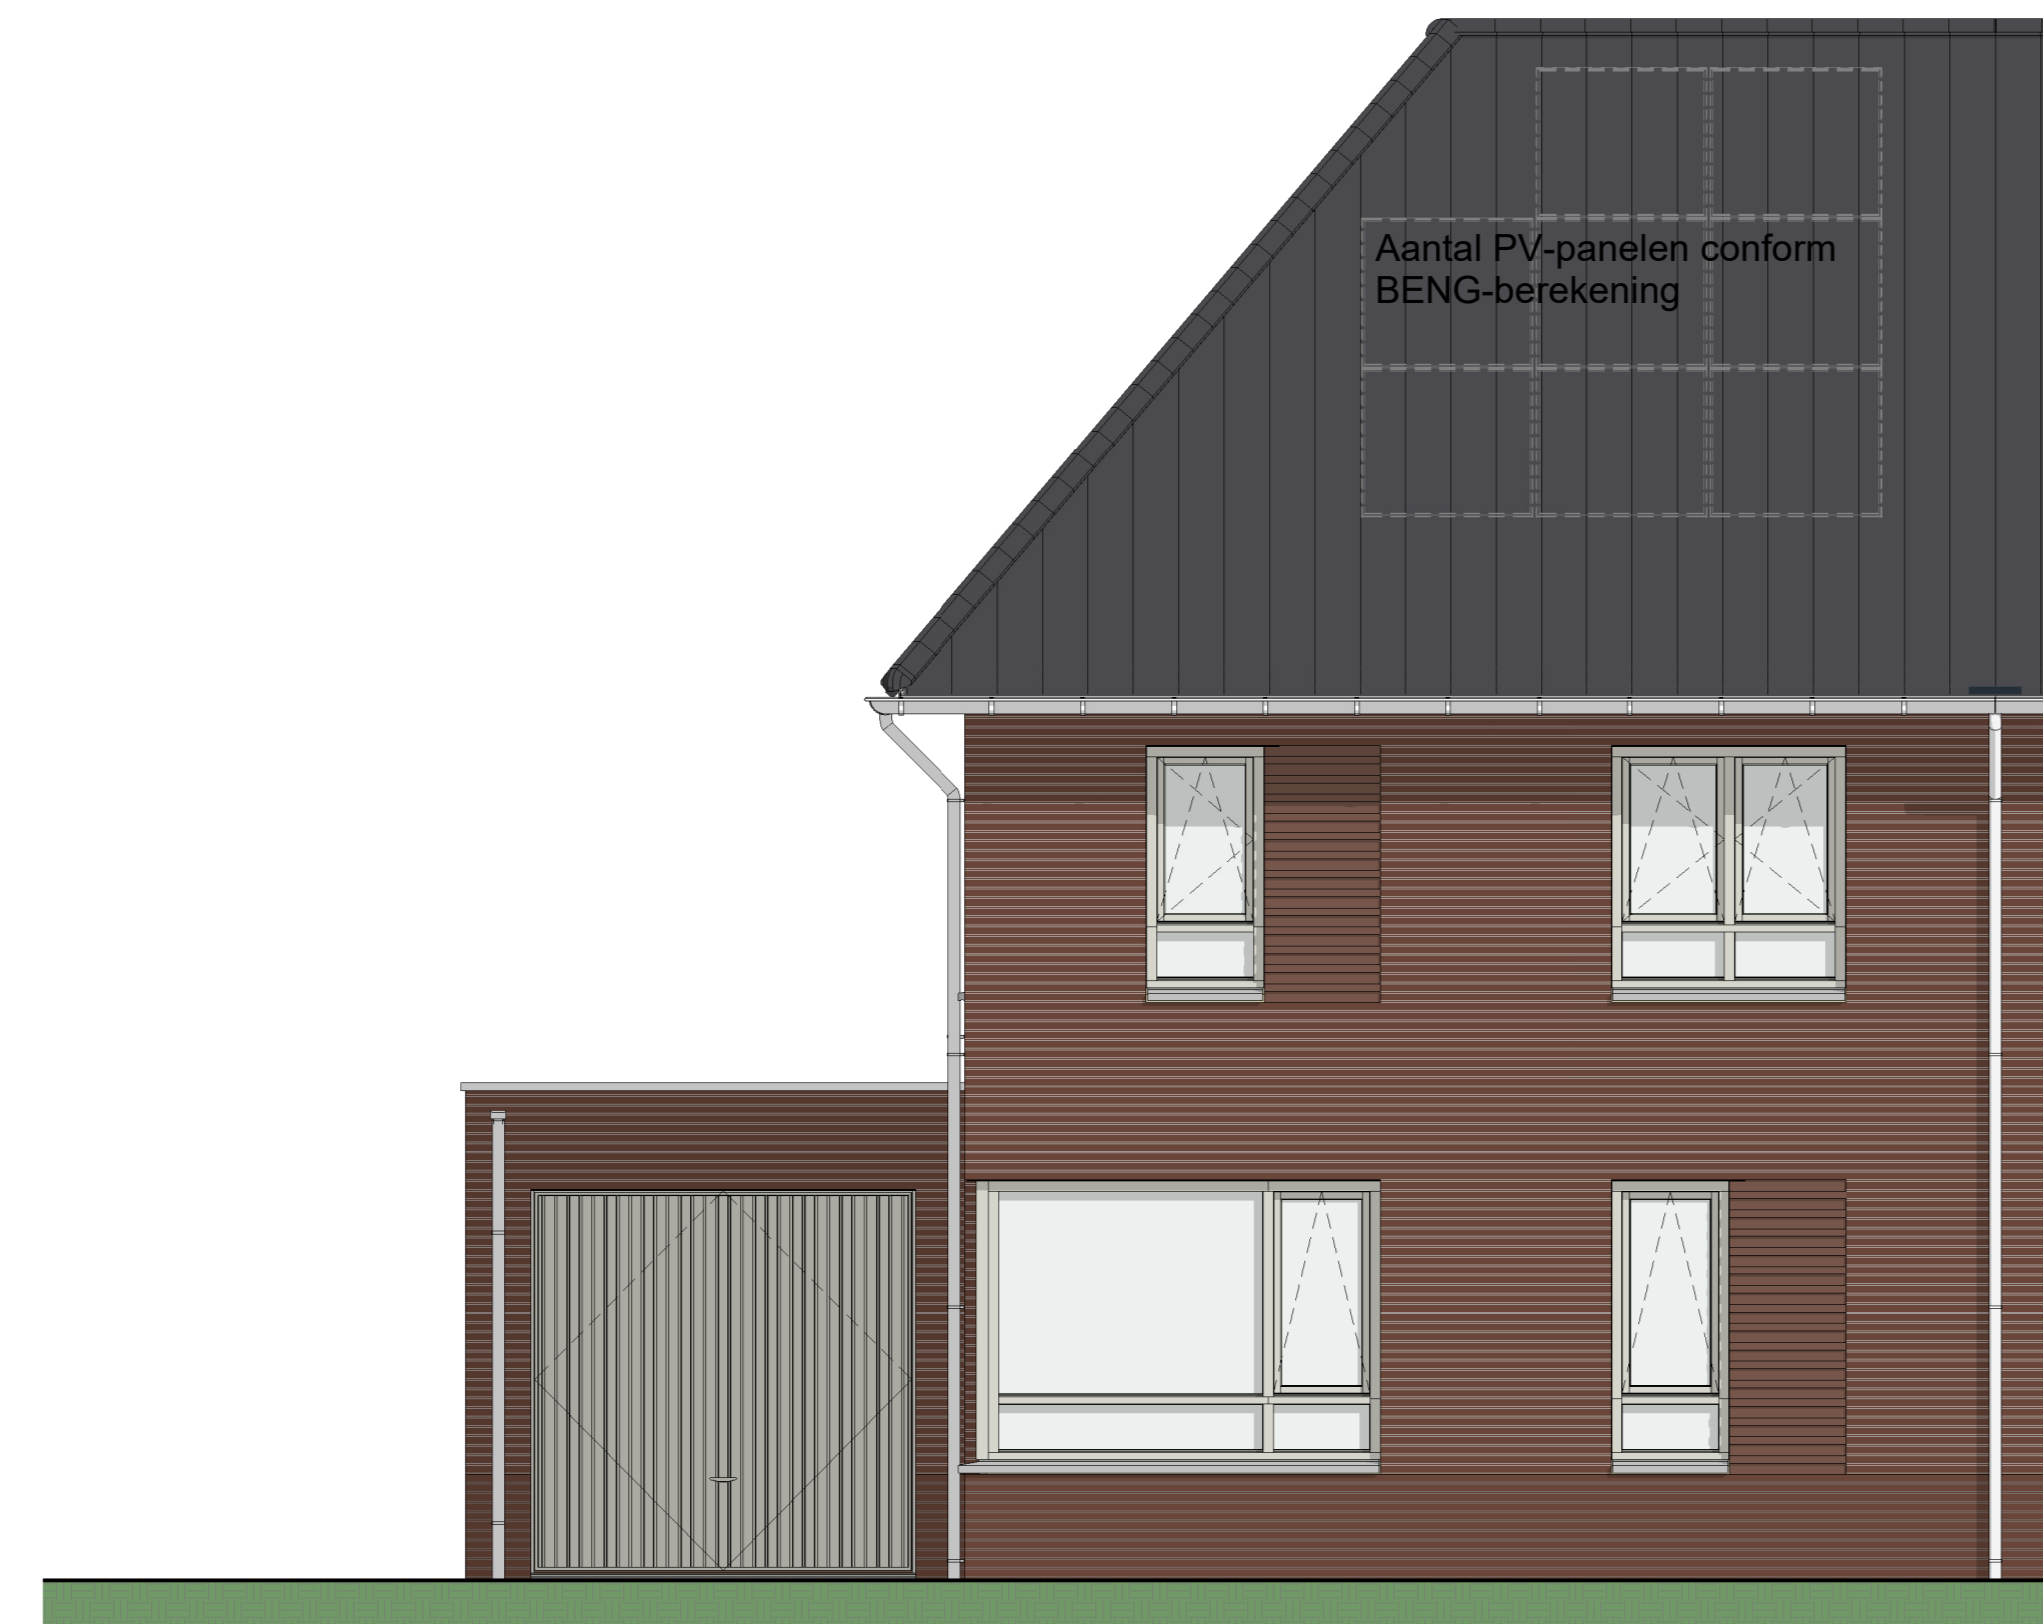


VOORGEVEL AANZICHT

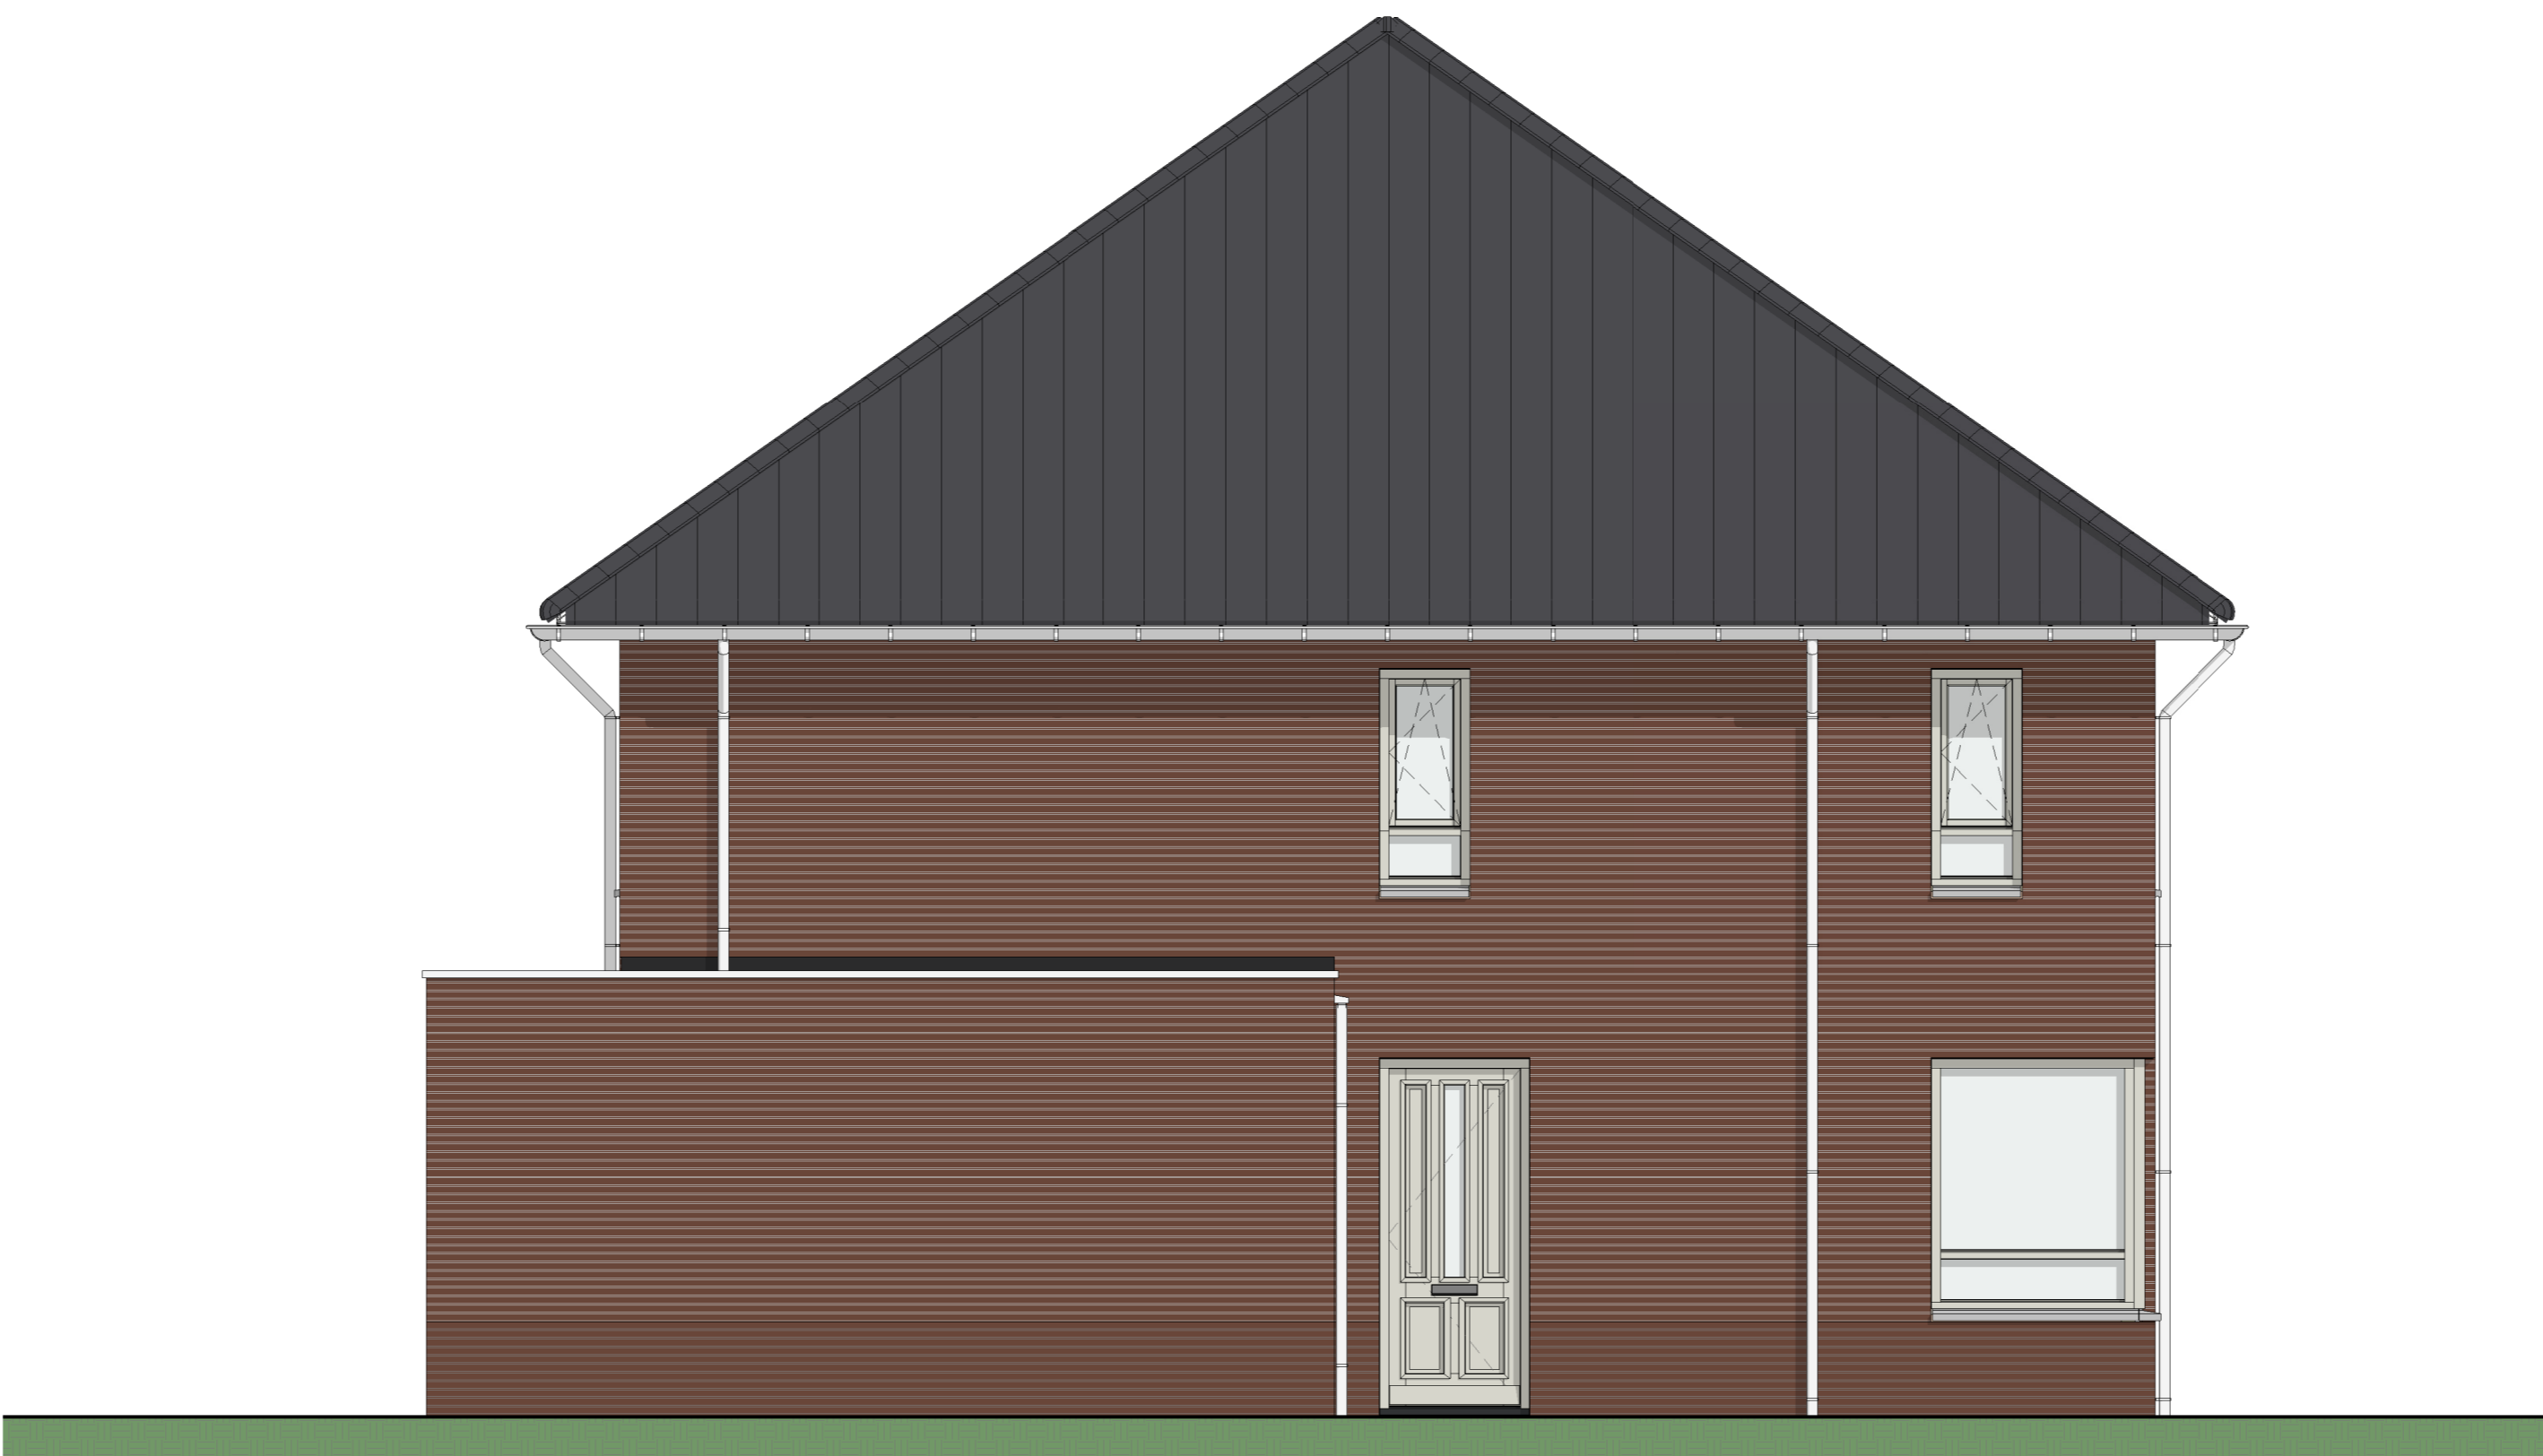


LINKER ZIJGEVEL AANZICHT

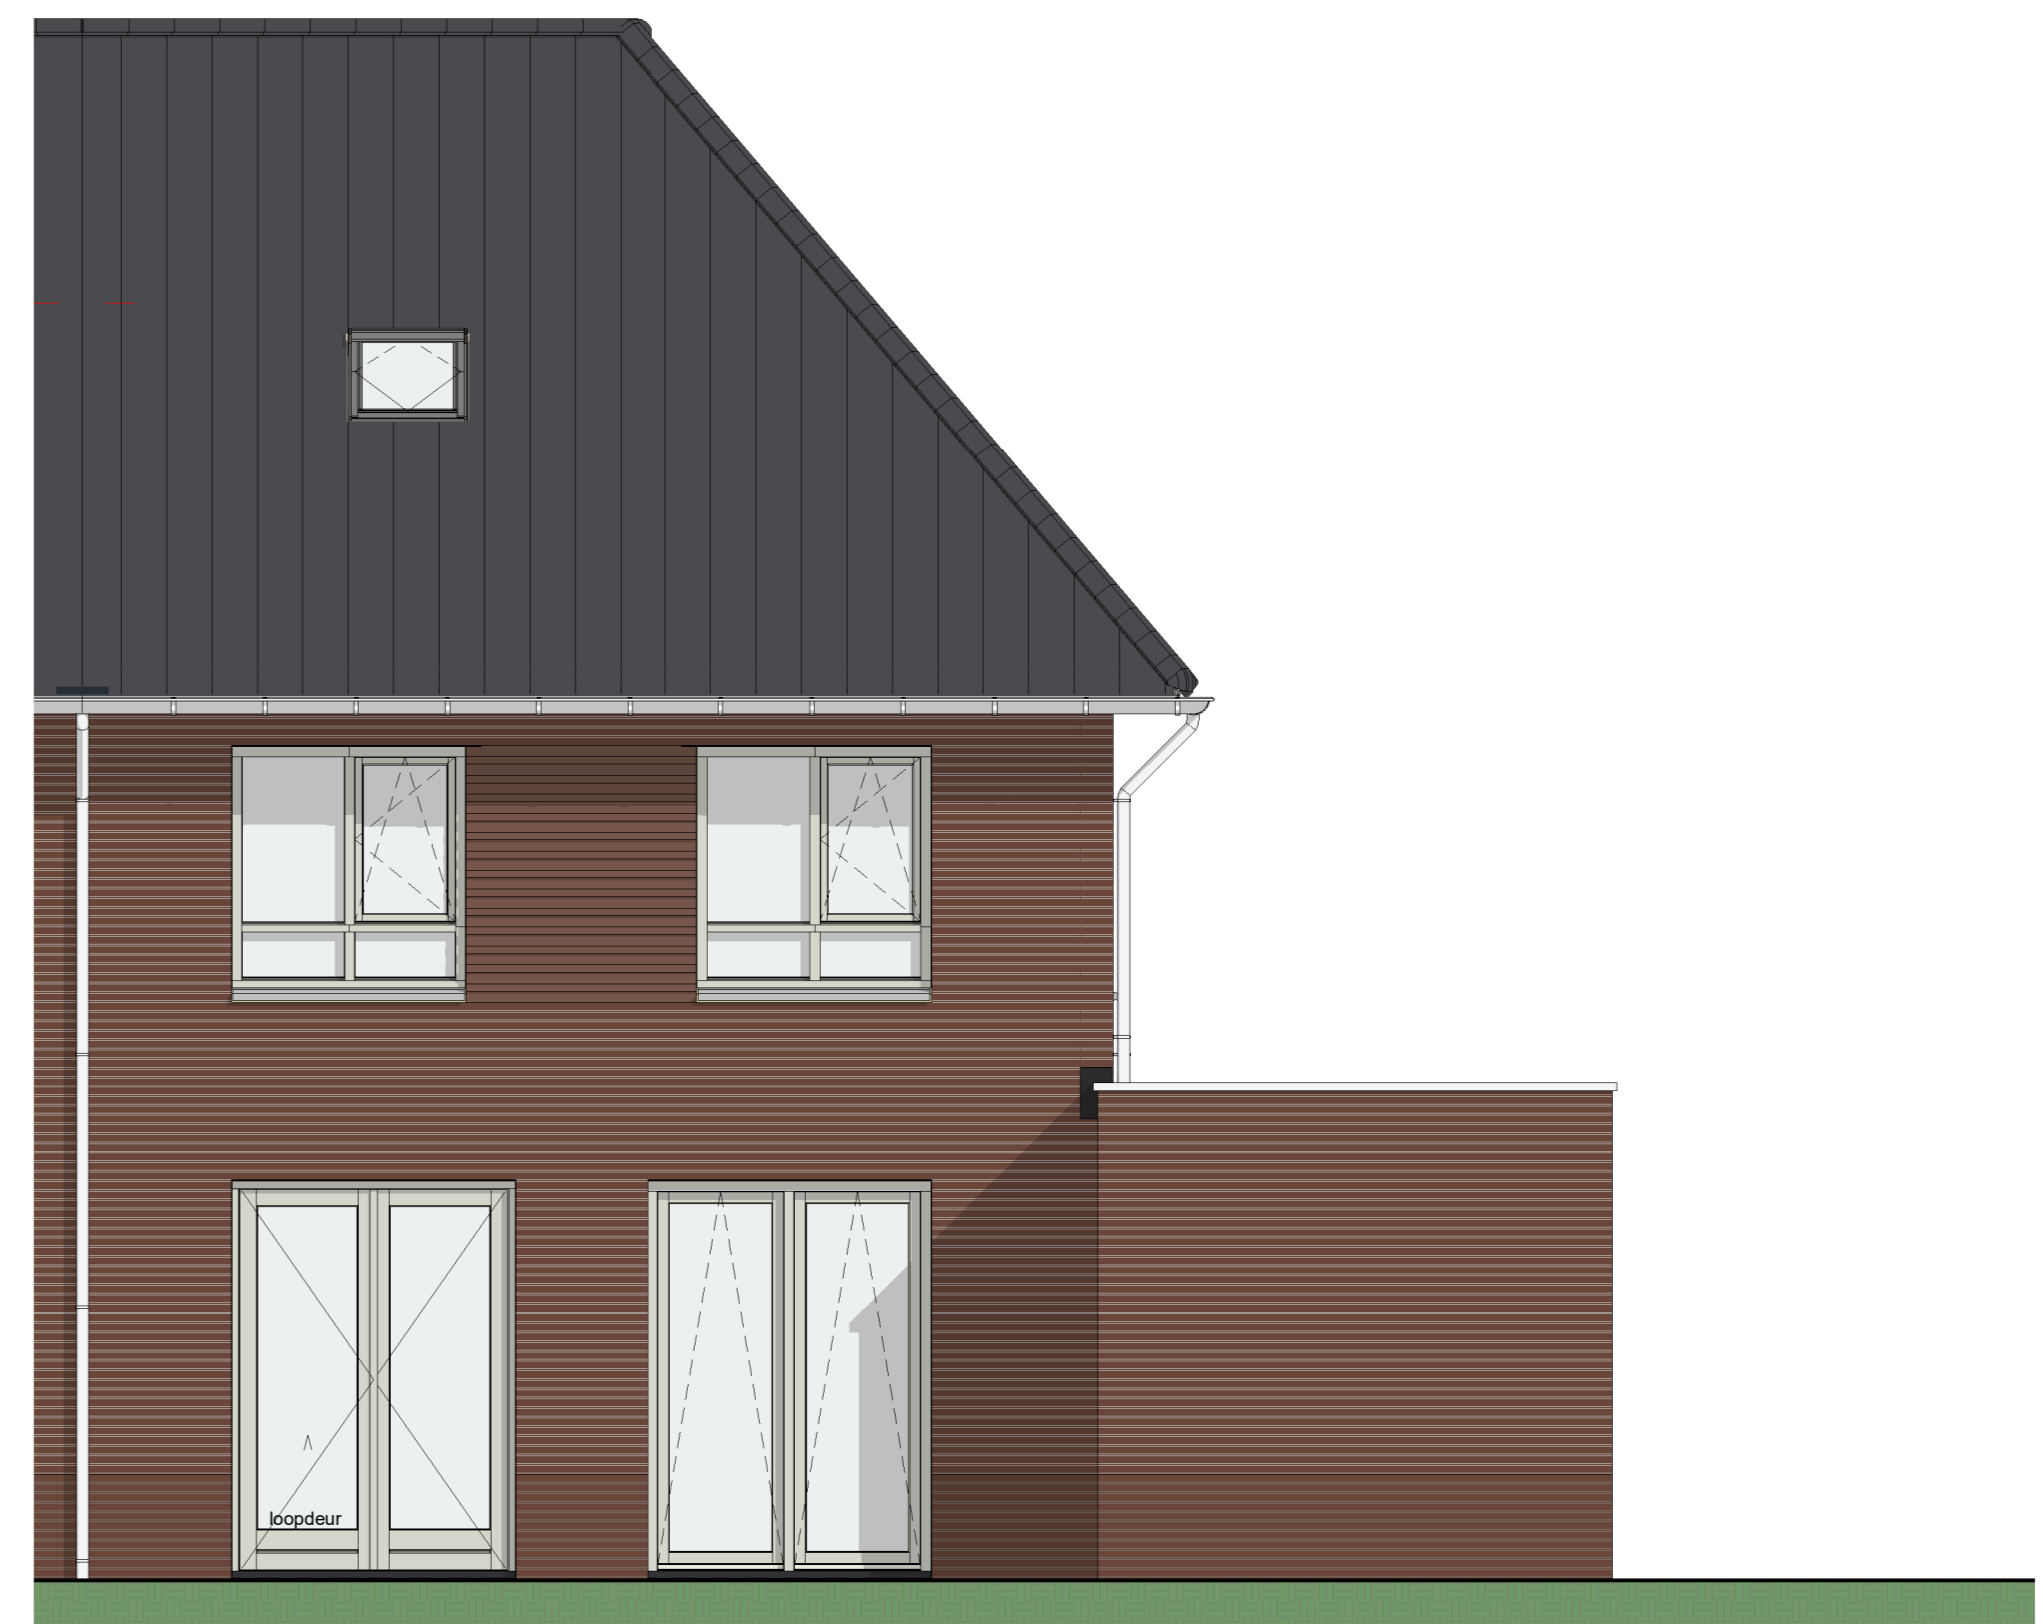


ACHTERGEVEL AANZICHT

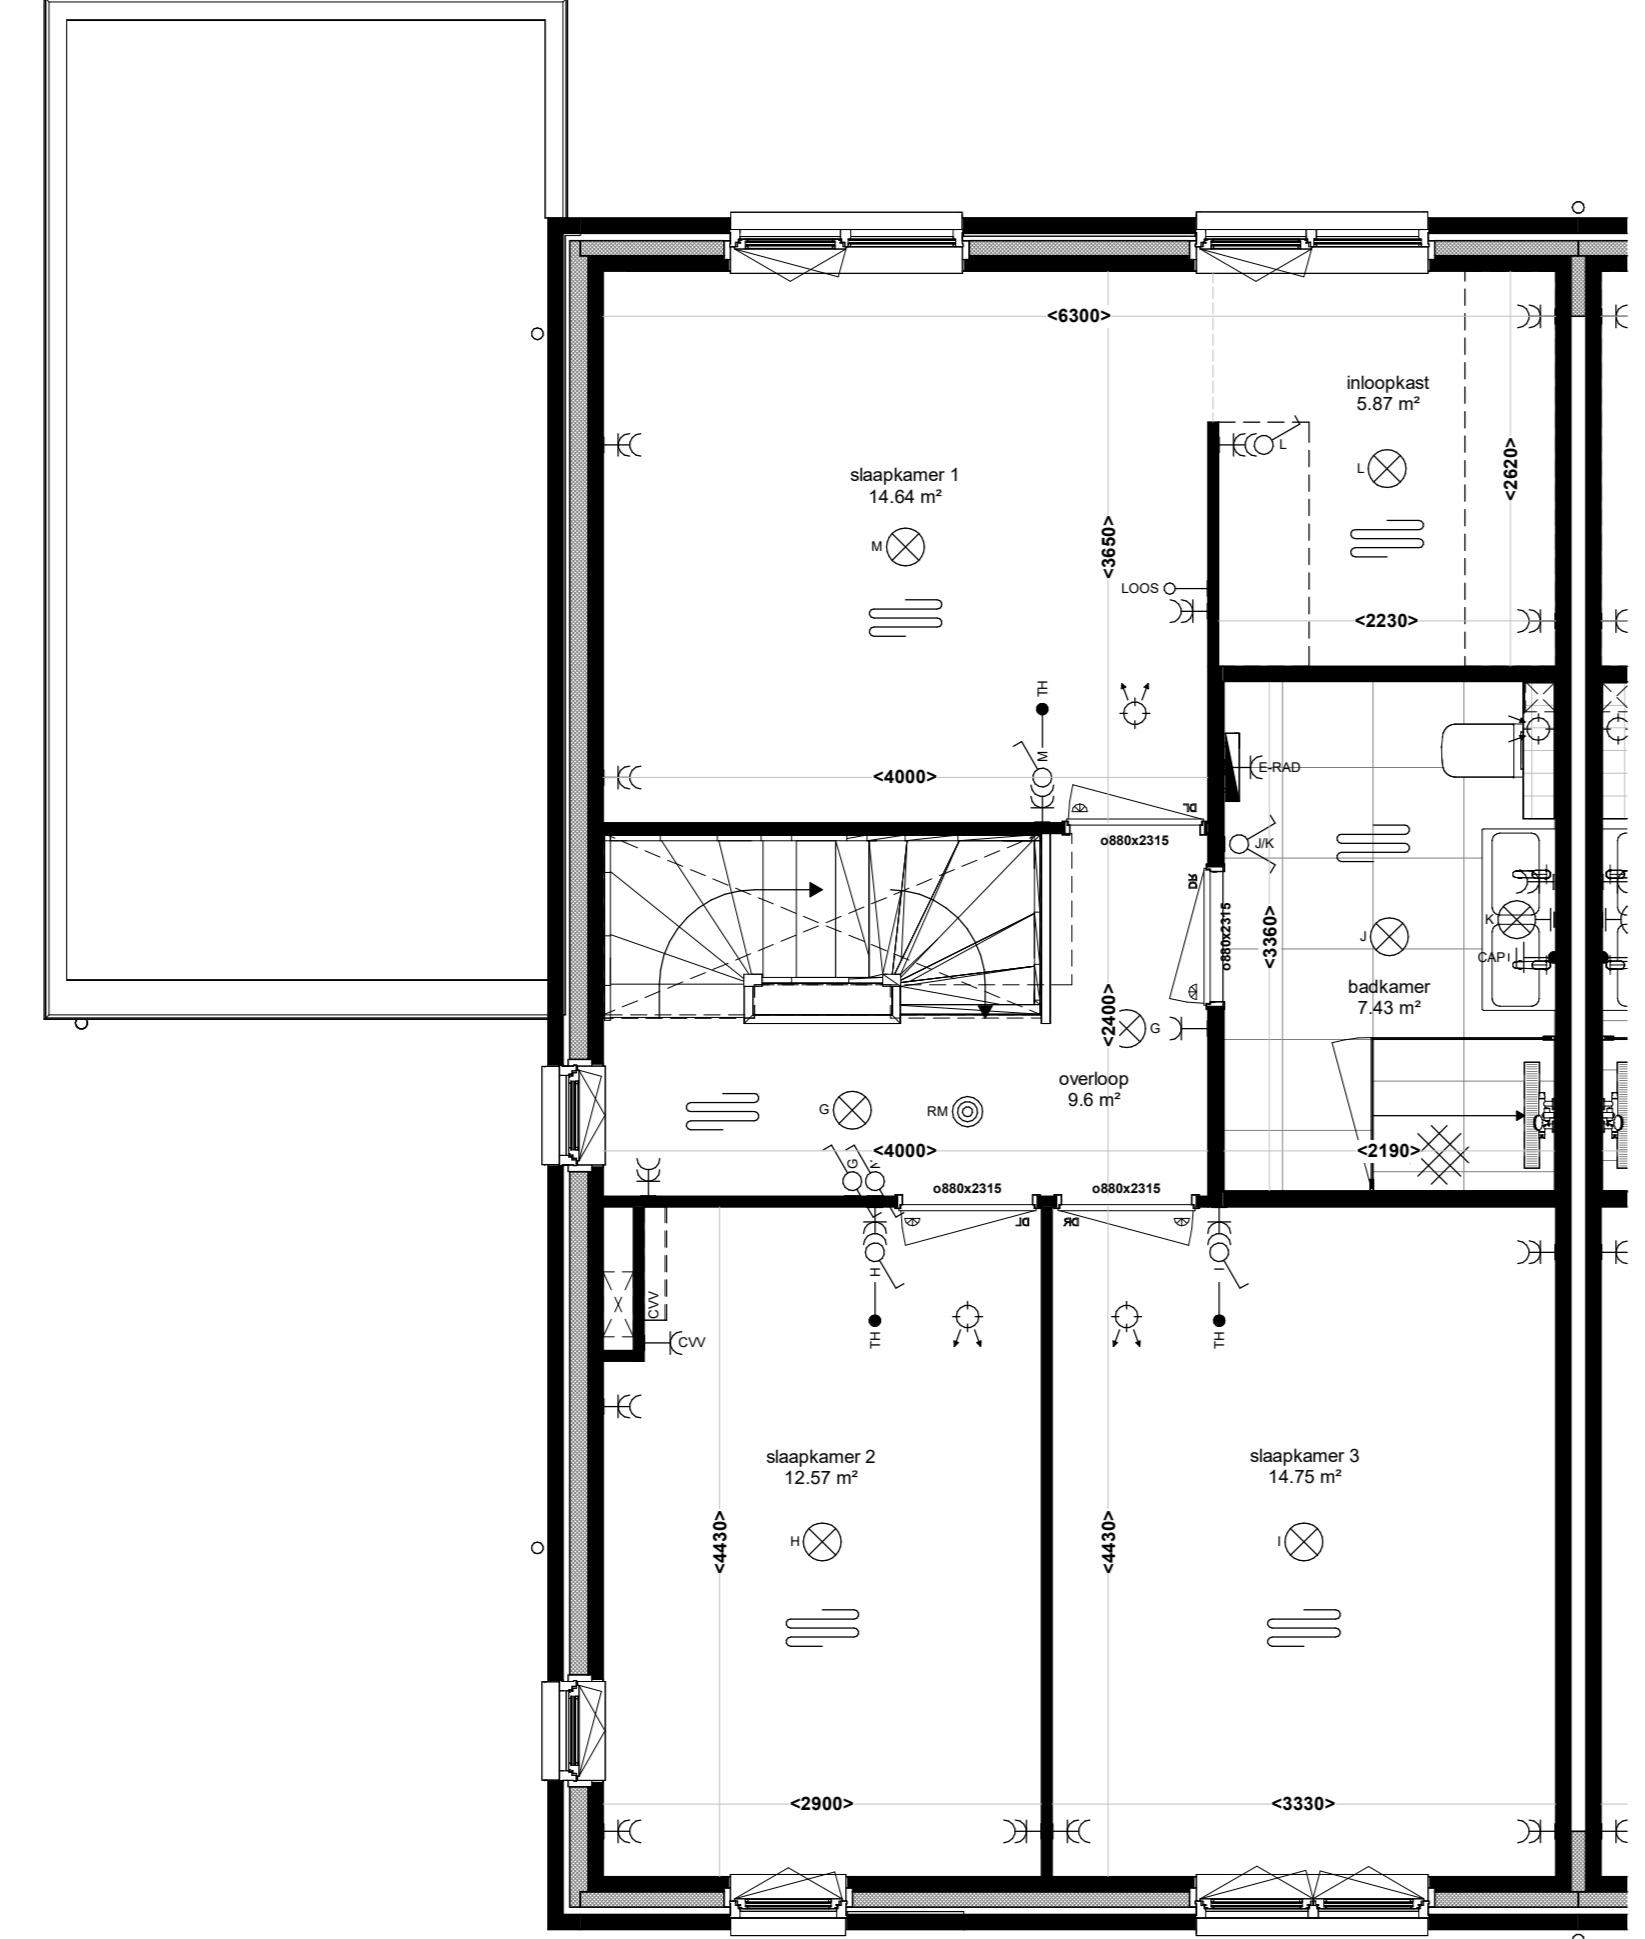

1e VERDIEPING

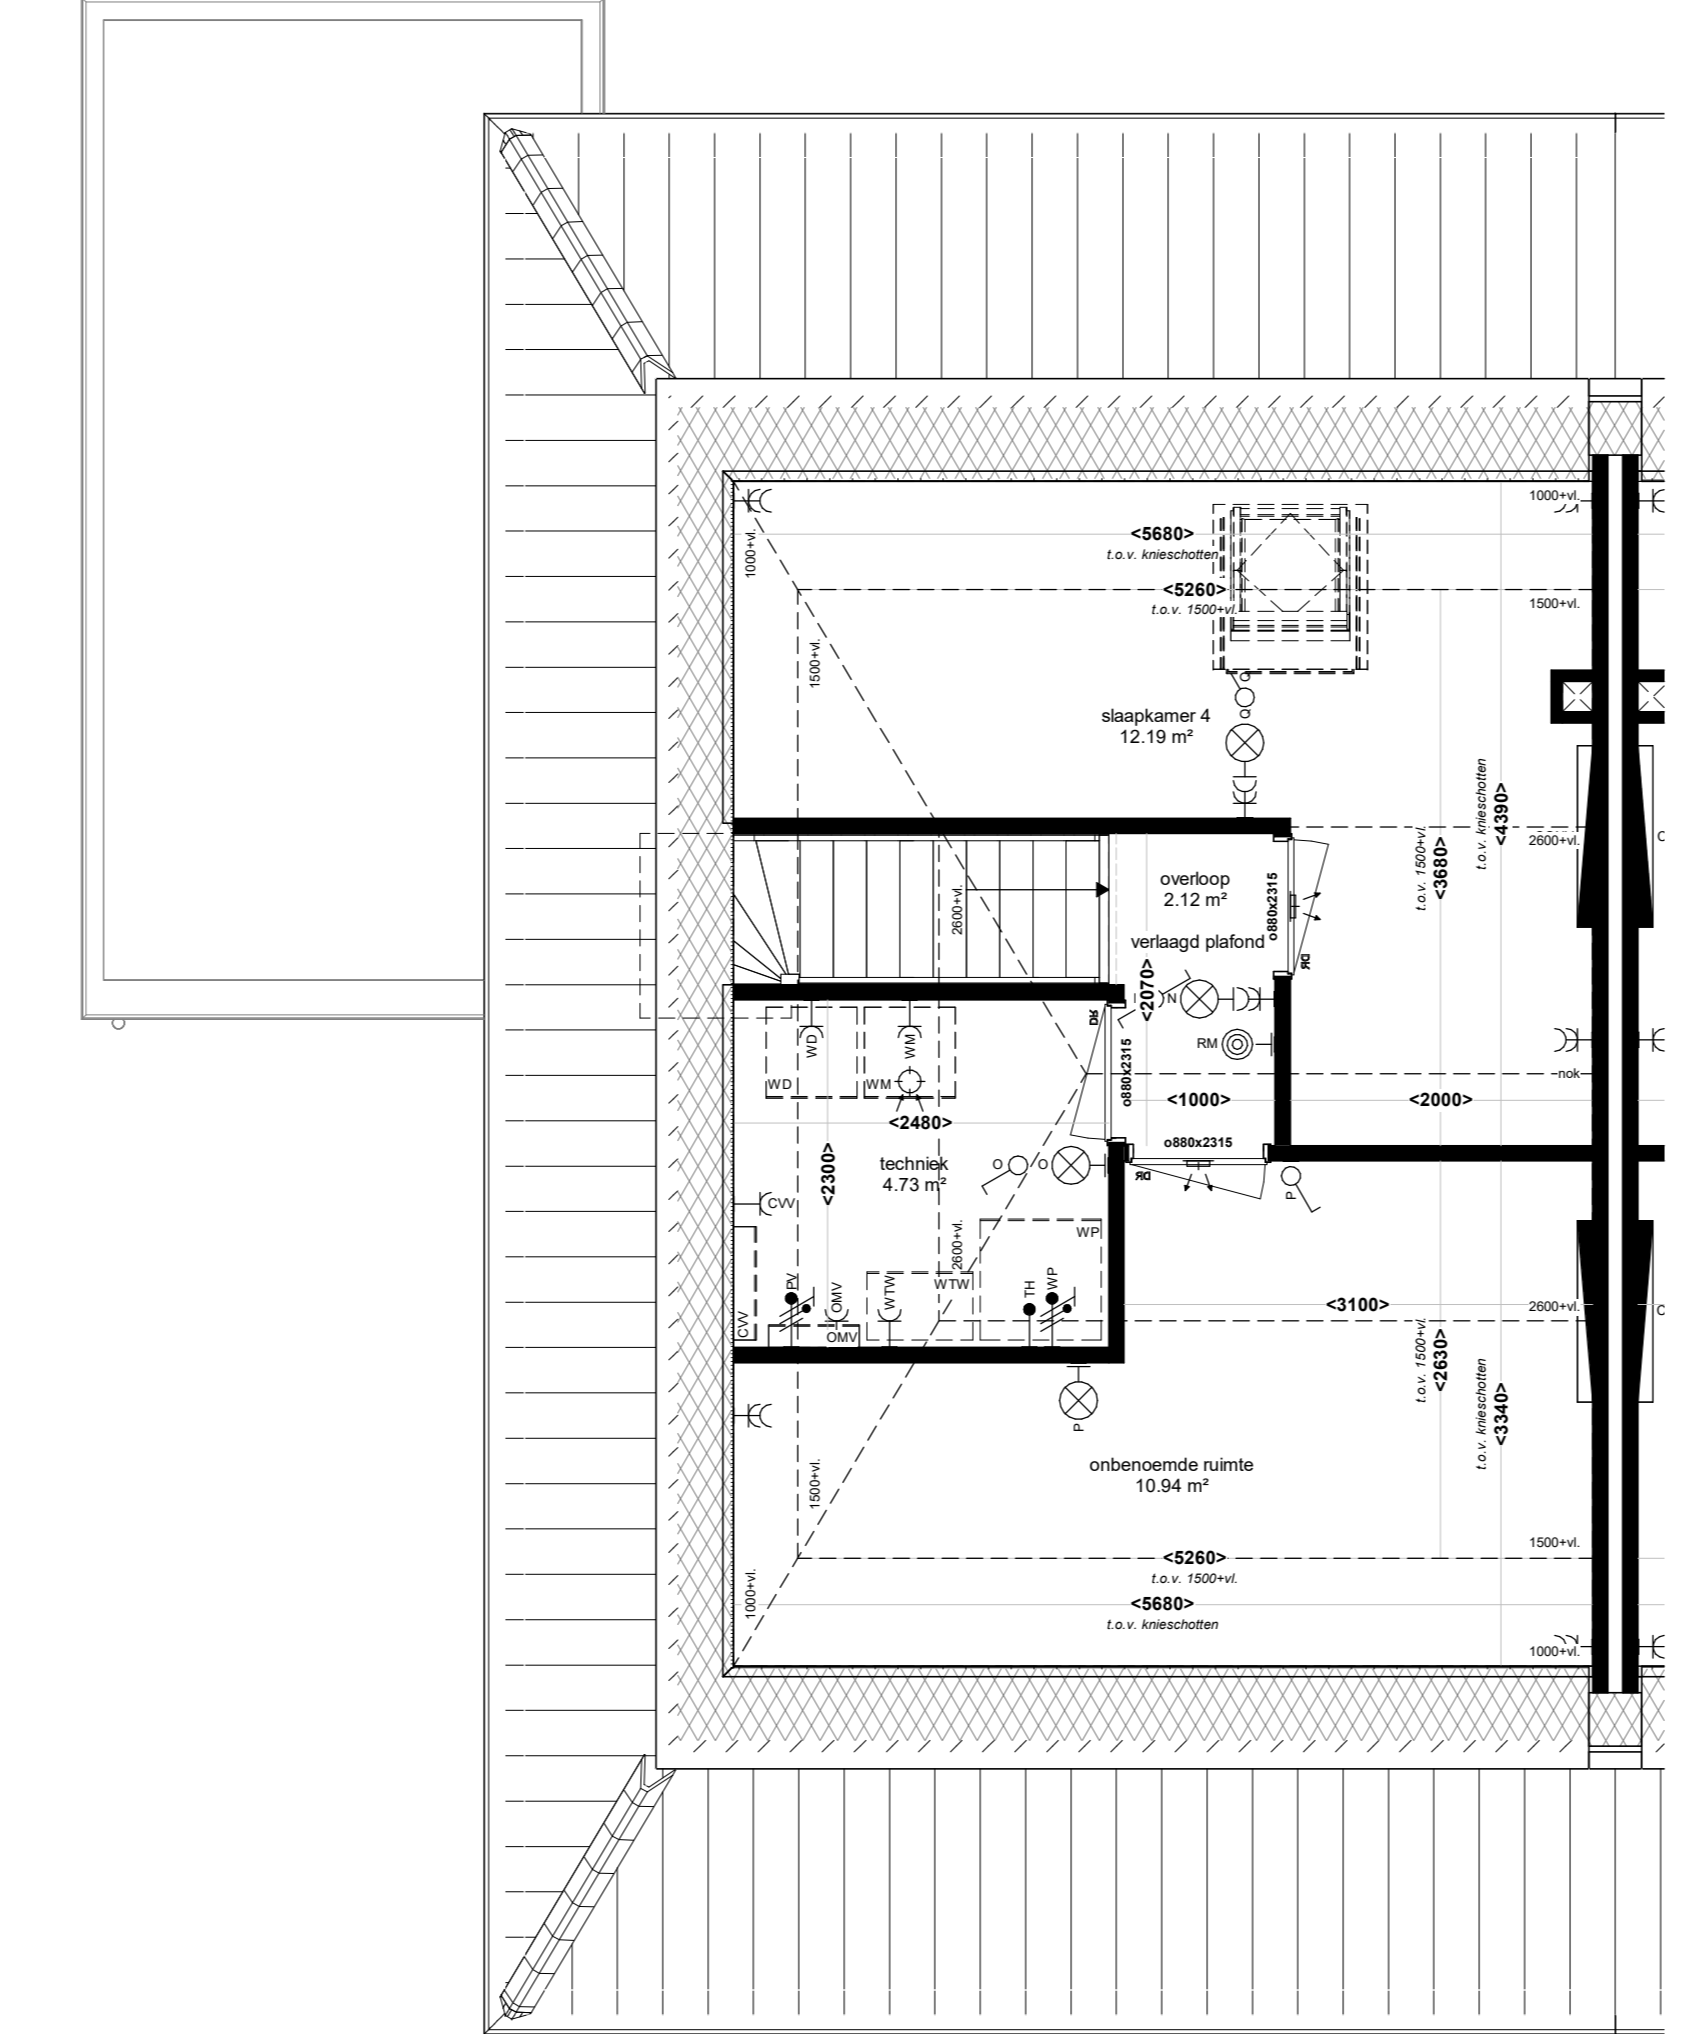

2e VERDIEPING ZOLDER

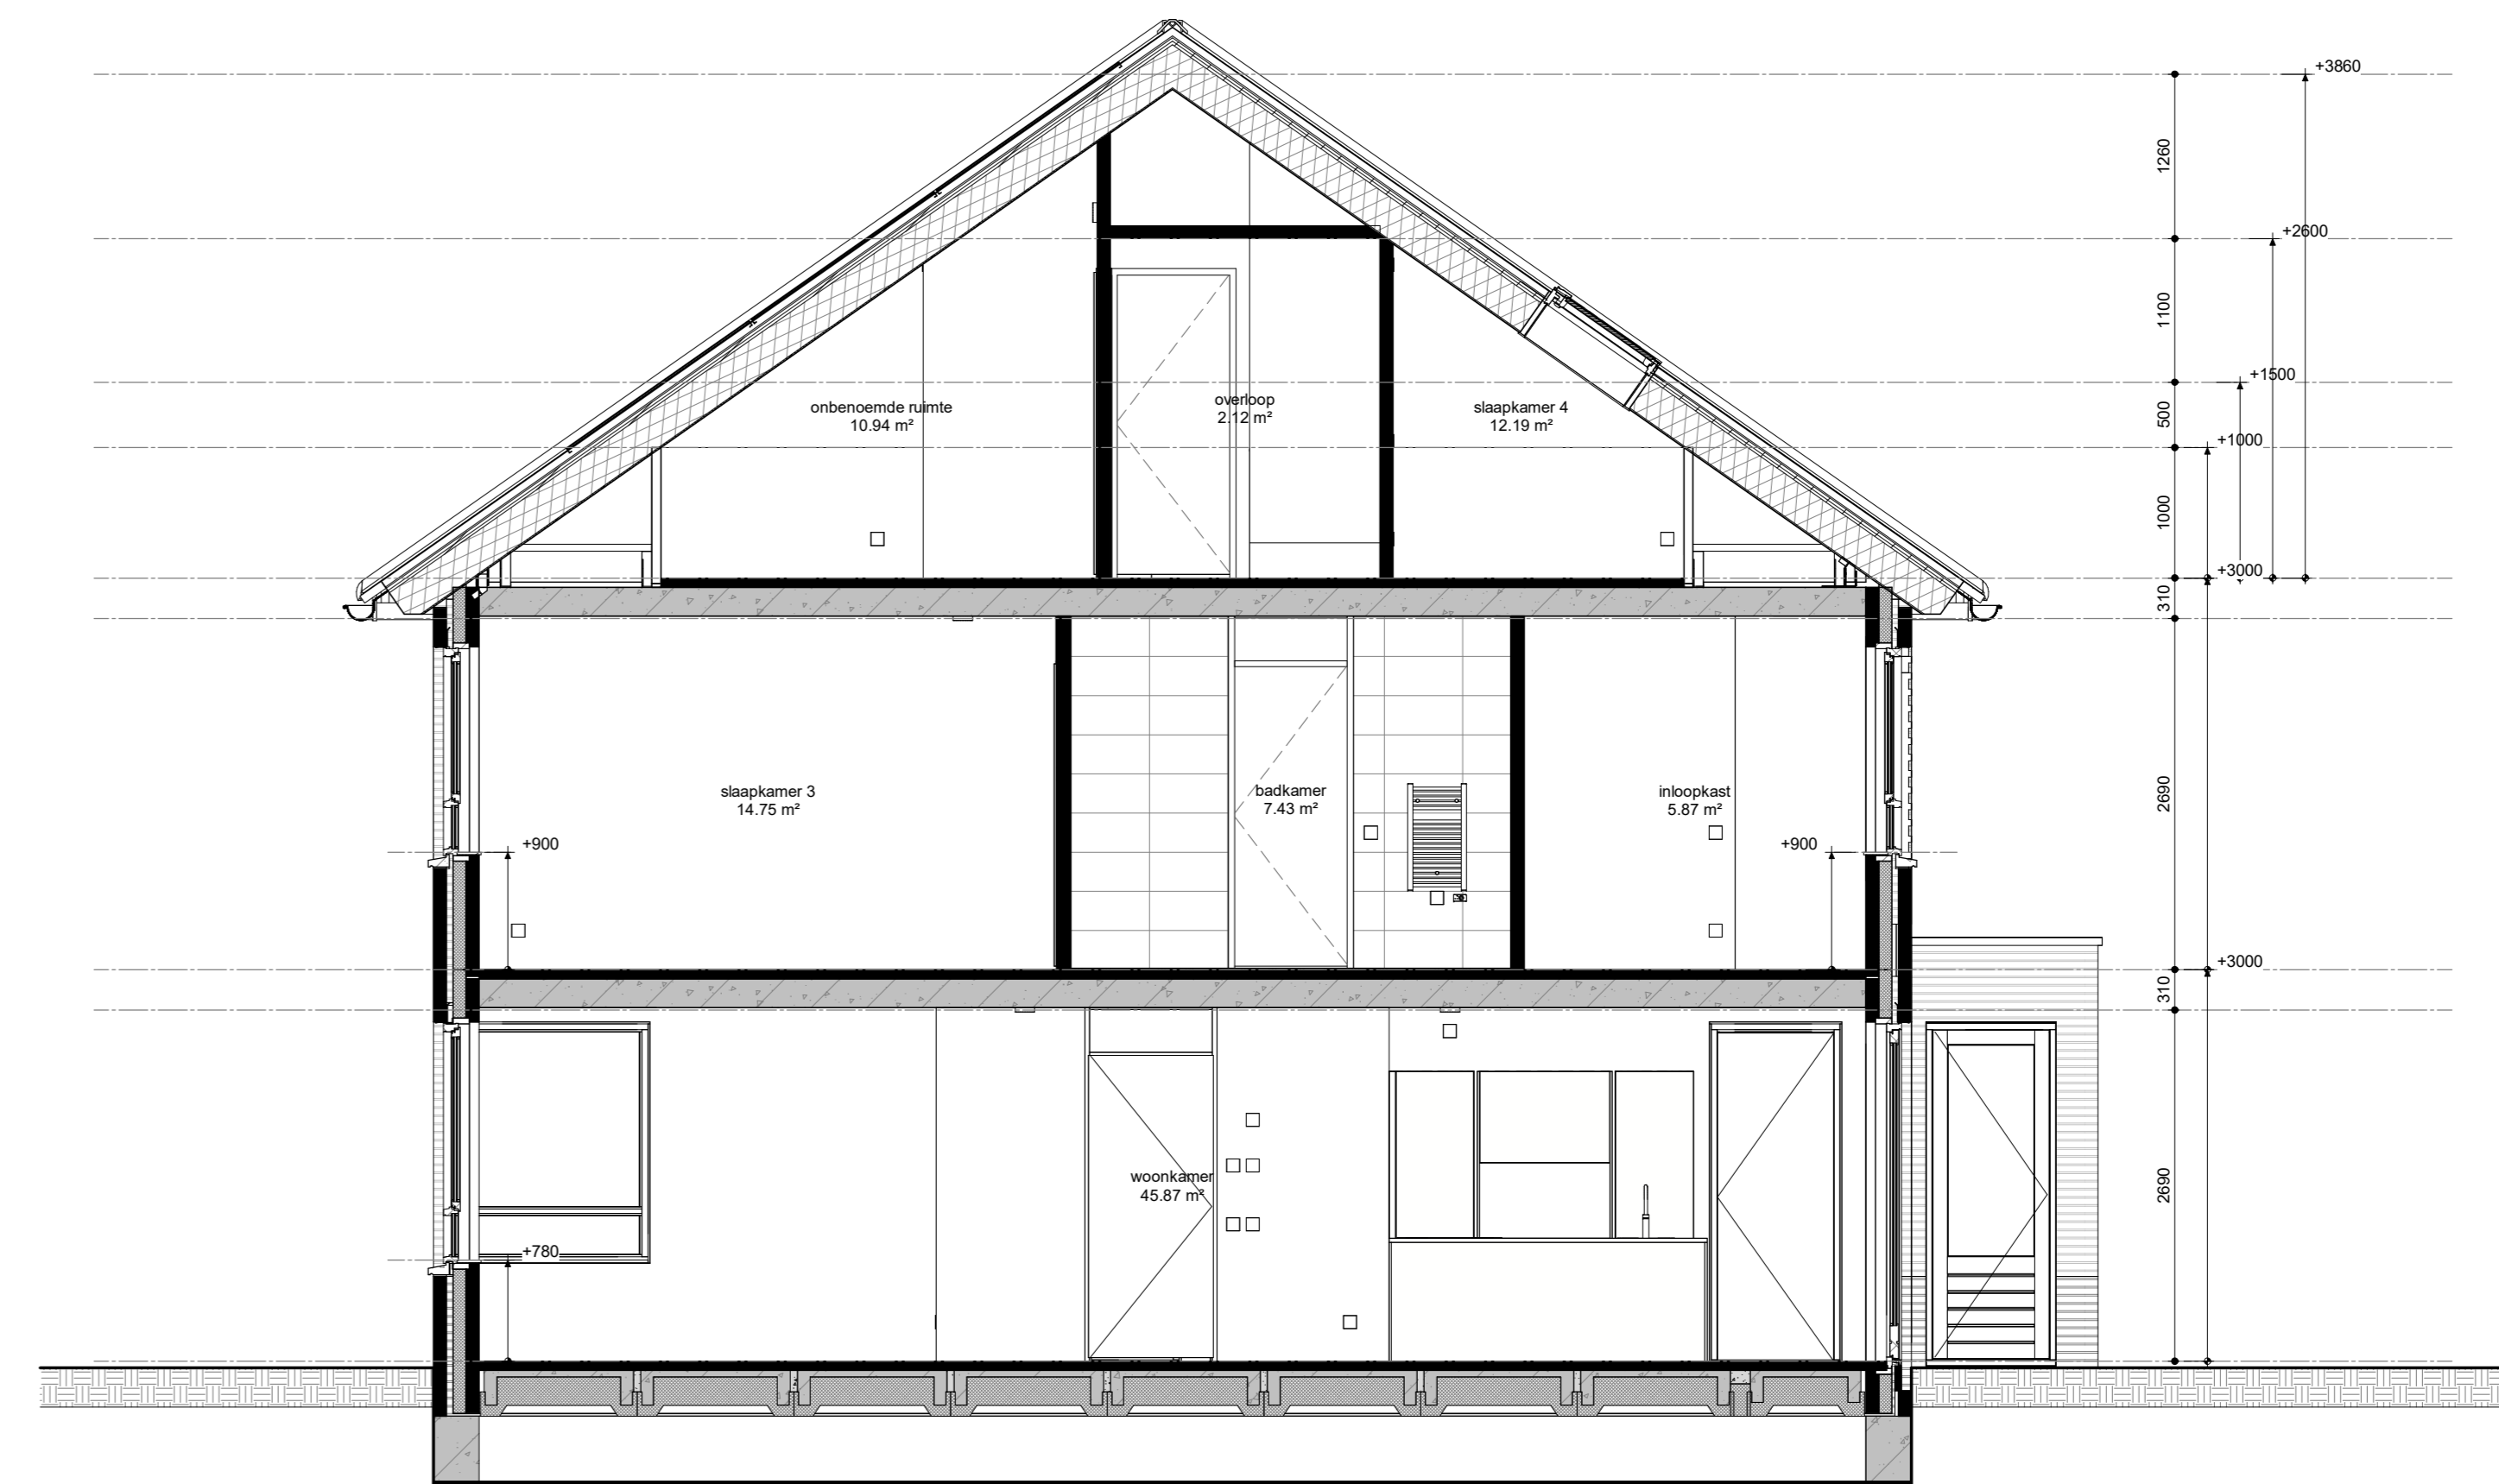

DOORSNEDE

RENVOOI VOORZIENINGEN

→ 000	aanrijprij, onbested	→ 10	wandconstructie, 1-voudig, br.koekwal (100mm-v)
→ 001	aanrijprij, dda, CA	→ 11	wandconstructie, 1-voudig, br.koekwal (225mm-v)
→ 002	aanrijprij, dda	→ 12	wandconstructie, 1-voudig, br.koekwal (50mm-v)
→ 003	aanrijprij, betonde, CO2	→ 13	wandconstructie, 1-voudig, br.koekwal (50mm-v)
→ 004	aanrijprij, betonde, Remondmet, etc.	→ 14	wandconstructie, 1-voudig, br.CI-wand (100mm-v)
→ 005	schuifdeur, eendelig	→ 15	wandconstructie, 1-voudig, br.mechanische verlaten (50mm-v)
→ 006	schuifdeur, vast	→ 16	wandconstructie, 1-voudig, br.mechanische verlaten (50mm-v)
→ 007	schuifdeur, dubbel	→ 17	wandconstructie, 1-voudig, br.vormer (50mm-v)
→ 008	WCD zonder klijpuitvoering, zijwand	→ 18	aanrijprij, kraanbeton, 1-voudig, br.warmteopslag (200mm-v)
→ 009	WCD zonder klijpuitvoering, wand	→ 19	aanrijprij, kraanbeton
→ 010	betonde, draaier	→ 20	centraal aanrijprij (50mm-v)
→ 011	betonde, schiel	→ 21	aandrijprijde
→ 012	ruktreker	→ 22	mechanische verlaten, afvoerpunt plafond
→ 013	wandconstructie, 1-voudig met randbuis, verticaal	→ 23	mechanische verlaten, aanvoerpunt plafond
→ 014	wandconstructie, 2-voudig met randbuis, verticaal	→ 24	mechanische verlaten, aanvoerpunt plafond
→ 015	wandconstructie, 1-voudig, br.waastijp (50mm-v)	→ 25	elektrische radiator of convector (COV)
→ 016	wandconstructie, 1-voudig, br.waastijp (50mm-v)	→ 26	sluizenwering
→ 017	wandconstructie, 1-voudig, br.waastijp (50mm-v)	→ 27	stank
→ 018	wandconstructie, 1-voudig, br.waastijp (50mm-v)	→ 28	logtouw

RENVOOI KLEUR EN MATERIAAL 2^eKAPWONING

GEVELS BLOK A, E, F

→ 001	betonde (rand/Sonder) buiten, rood beton	→ 002	betonde (rand/Sonder) buiten, rood beton
→ 003	roestvrij staal	→ 004	roestvrij staal
→ 005	betonde (rand/Sonder) buiten, rood beton	→ 006	betonde (rand/Sonder) buiten, rood beton
→ 007	roestvrij staal	→ 008	roestvrij staal

GEVELS BLOK B, C, D

→ 001	betonde (rand/Sonder) buiten, rood beton	→ 002	betonde (rand/Sonder) buiten, rood beton
→ 003	roestvrij staal	→ 004	roestvrij staal
→ 005	betonde (rand/Sonder) buiten, rood beton	→ 006	betonde (rand/Sonder) buiten, rood beton
→ 007	roestvrij staal	→ 008	roestvrij staal

KOZZJEN, RAMEN EN DEUREN

kozijnen	hout	griseal (RAL 9002)
deuren	hout	griseal (RAL 9002)
ramen	aluminium	griseal (RAL 9002)
deuren	aluminium	griseal (RAL 9002)
kozijnen	aluminium	griseal (RAL 9002)
ramen	aluminium	griseal (RAL 9002)

DAKEN, LUIFELS EN OVERSTEEKEN

daken	keramische OVH-kleesels	zand, substraat
luifels	aluminium	aluminium
oversteeken	aluminium	aluminium
oversteeken	aluminium	aluminium




Aanvrager aanvaardt alle risico's van het ontwerp en aanvaardt de aansprakelijkheid van de ontwerper. De ontwerper aanvaardt de aansprakelijkheid van de ontwerper. De ontwerper aanvaardt de aansprakelijkheid van de ontwerper.

De Eilanden
STOUT
 Bouwonderneming Stout B.V.
 3304 DA SUURENDECHT
 Tel: 088 - 442 10 00
 www.stout.nl


Ten Brinke Inspire Vastgoedontwikkeling
 De Eilanden 2^e kapwoningen
 Plattegrond, Gevels en Doorsnede BWR C3

23059
 DEFINITIEF
 B.1.C3


datum: 05-06-2026
 schaal: 1:50
 formaat: A0+ (1500x841)
PC-(C3)-100

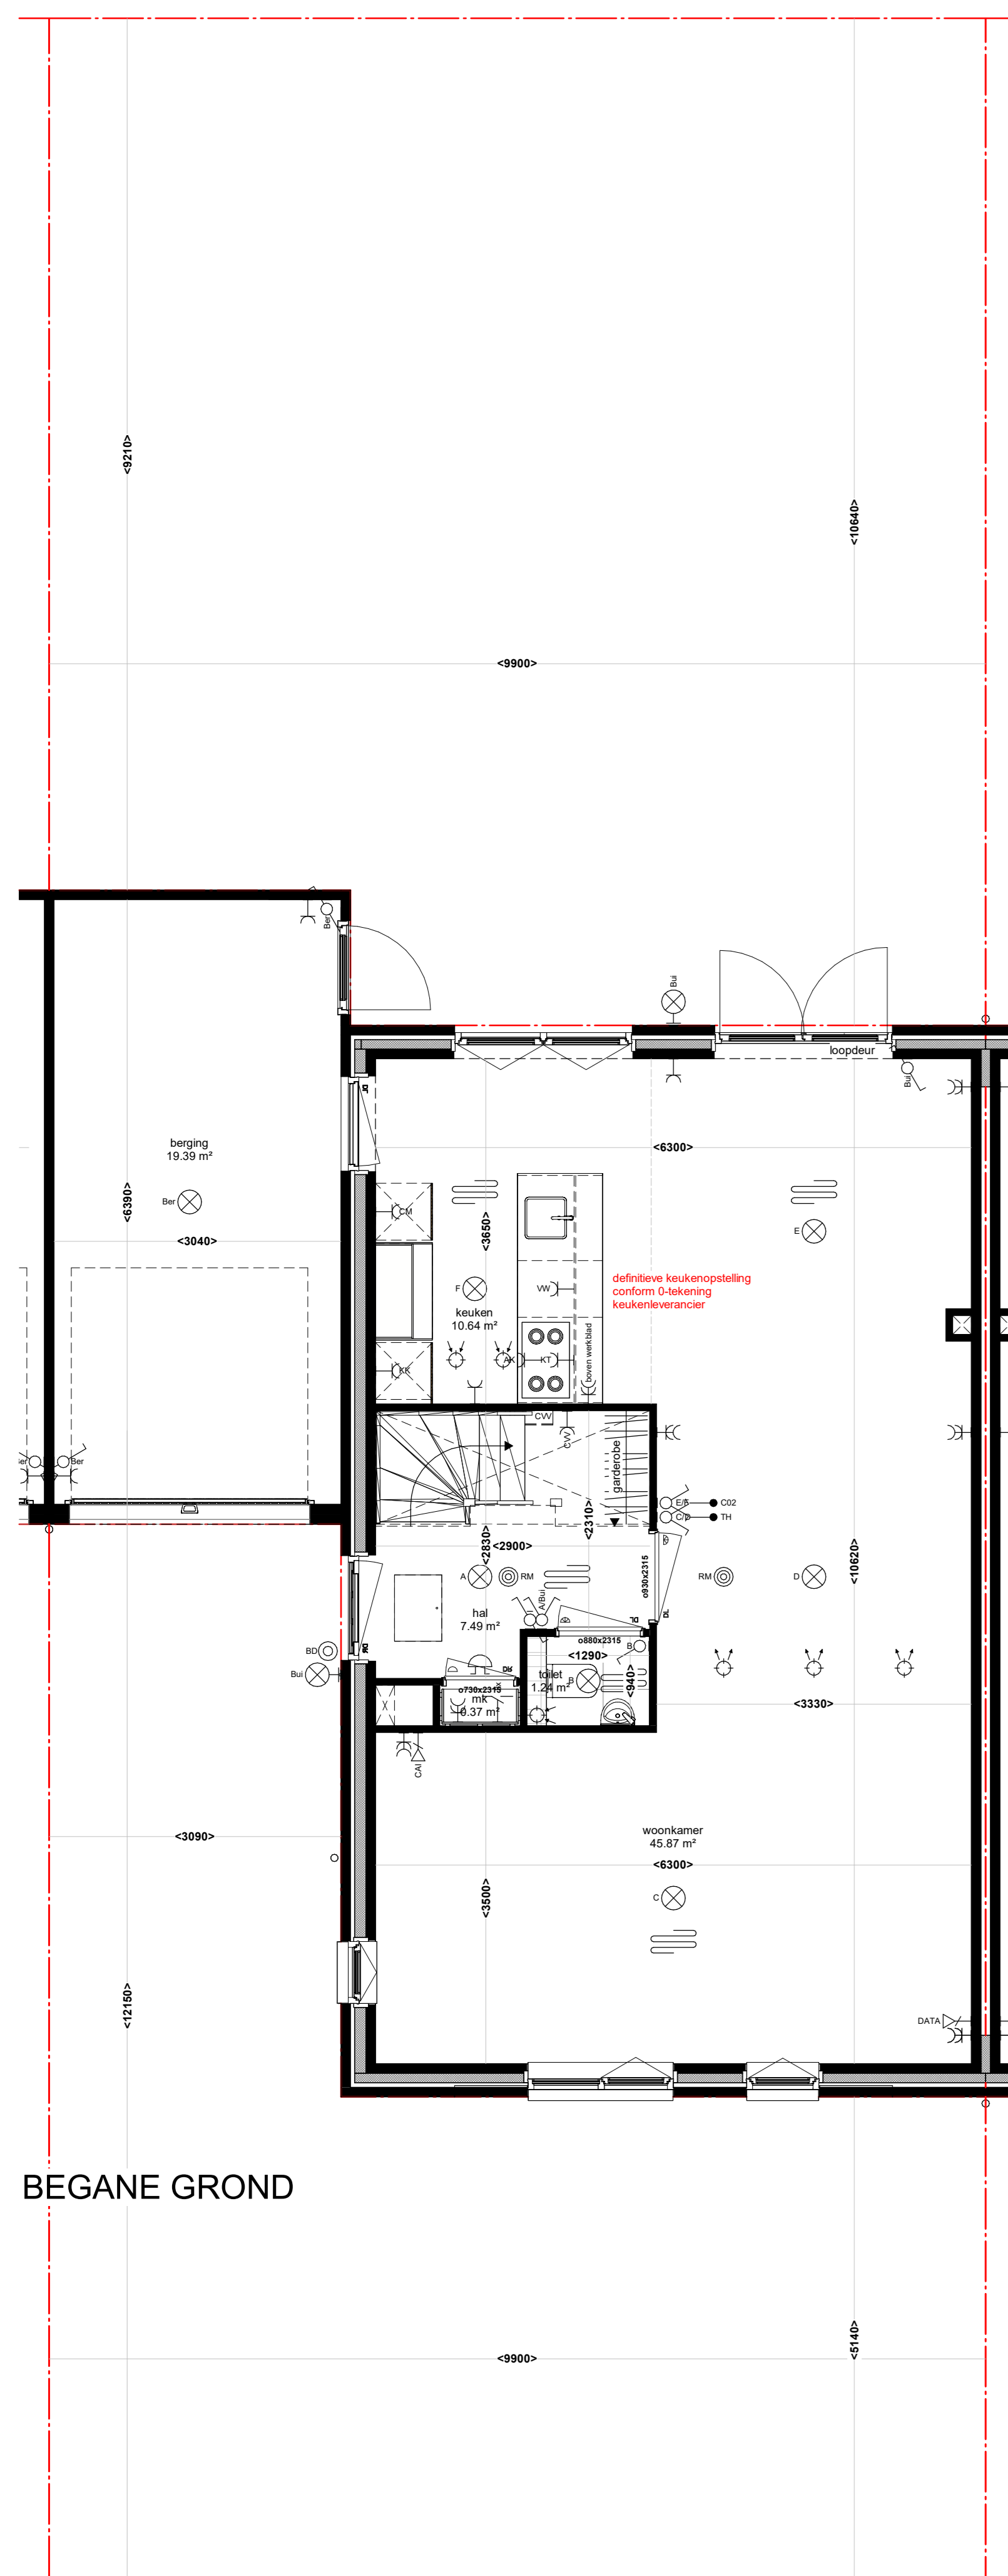

BEGANE GROND

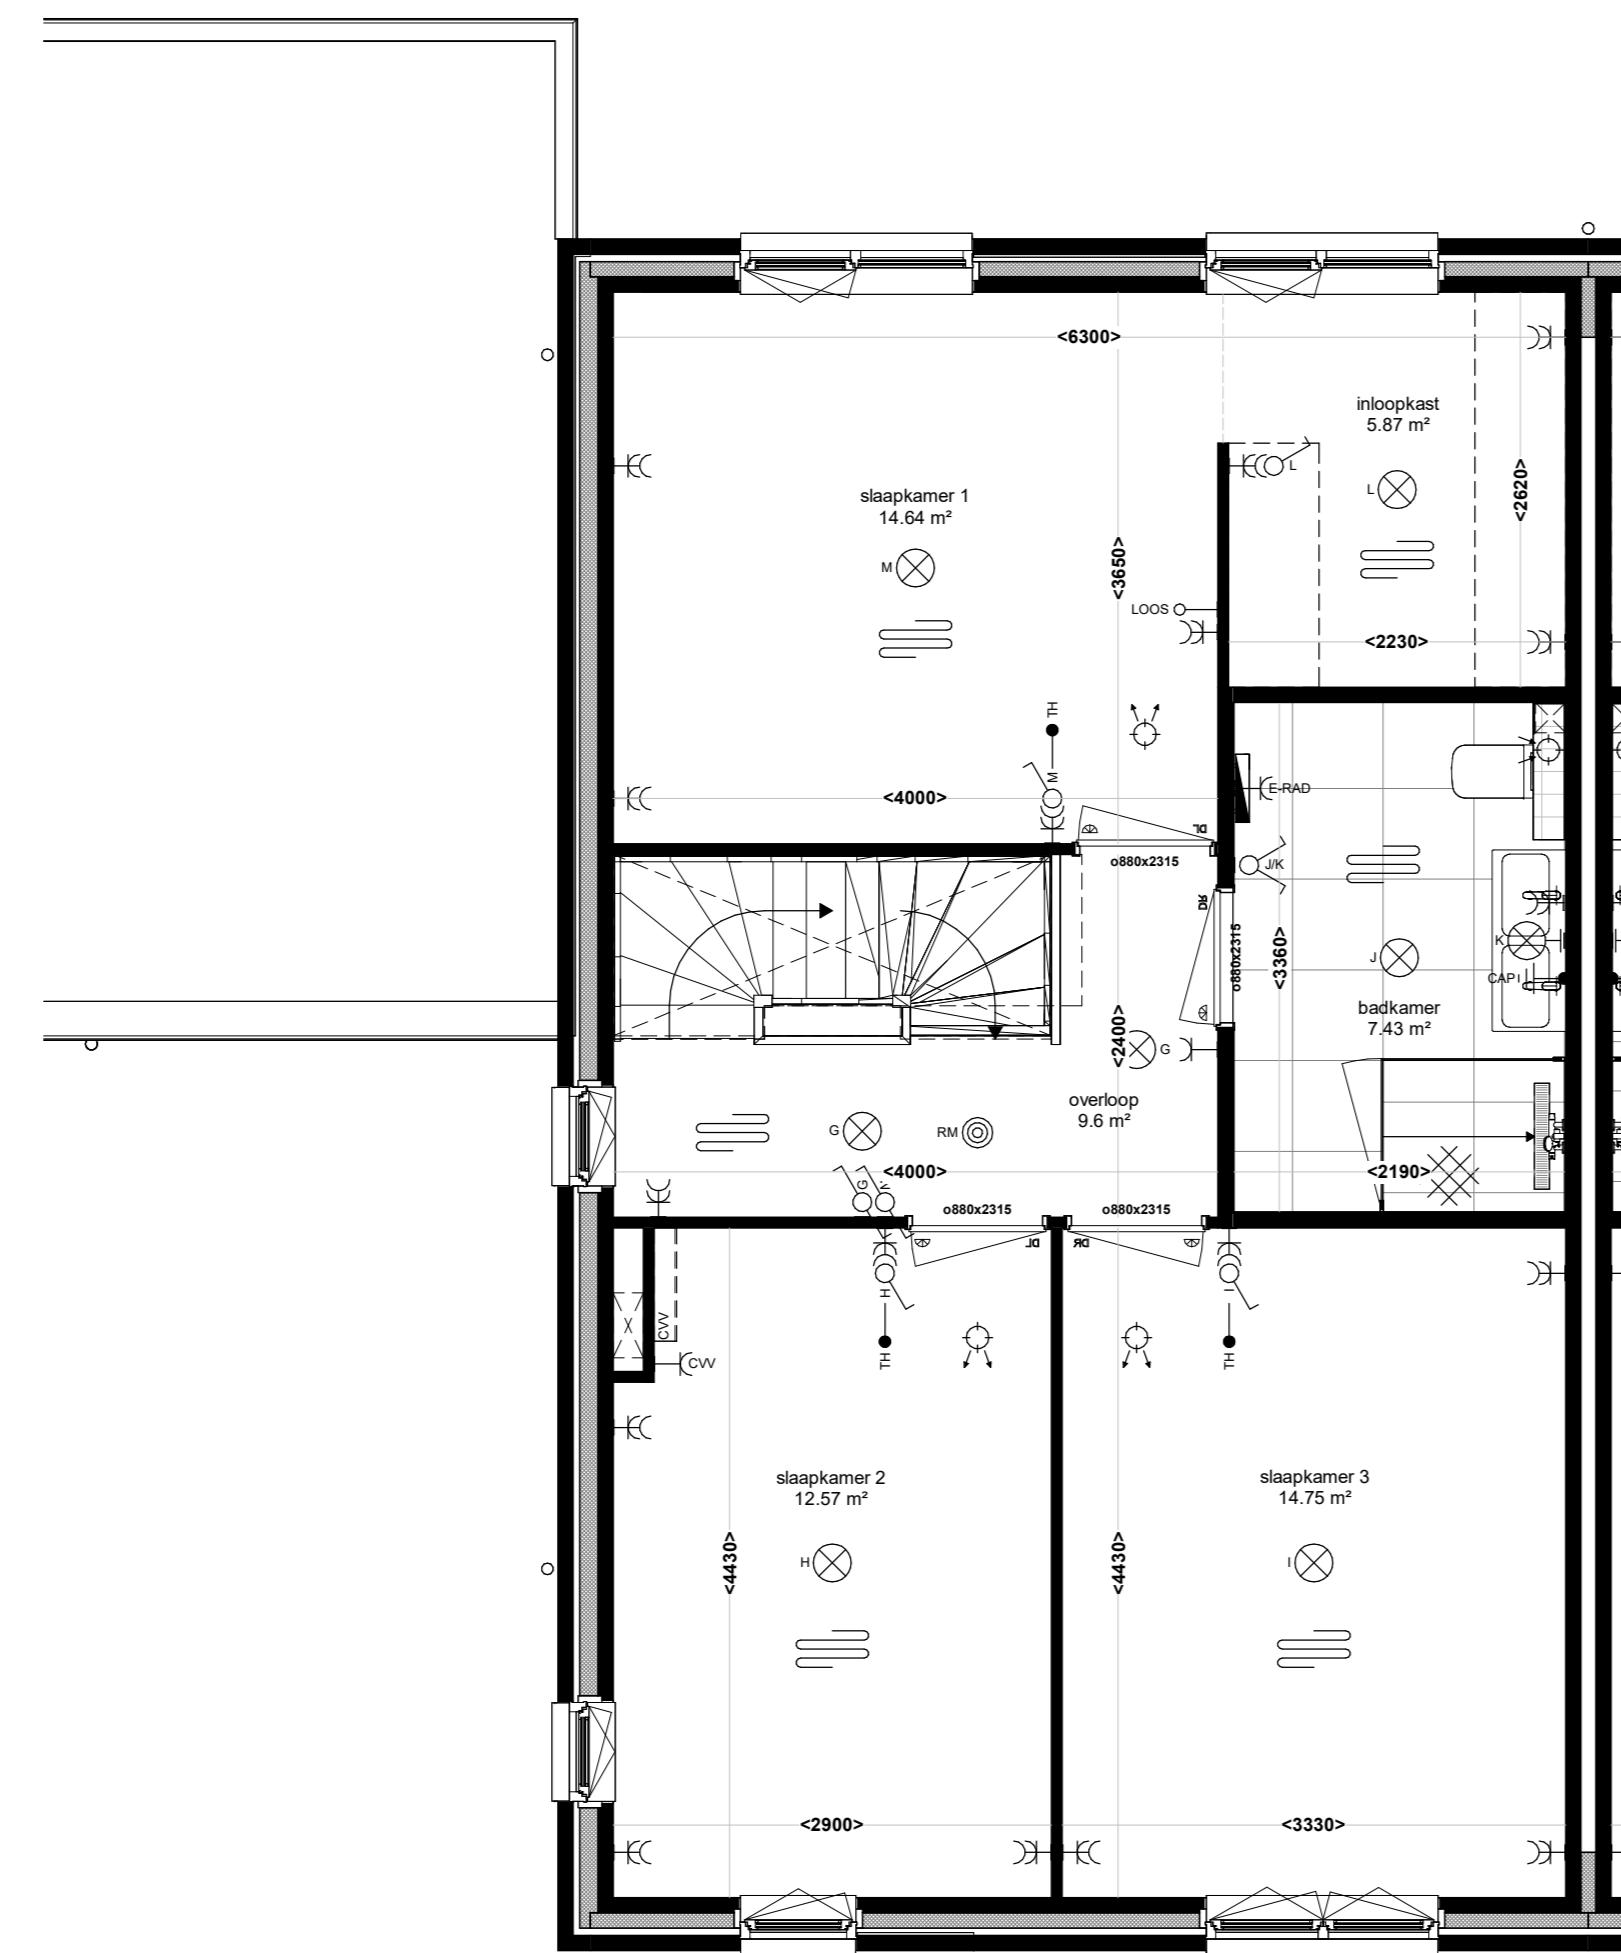


1e VERDIEPING

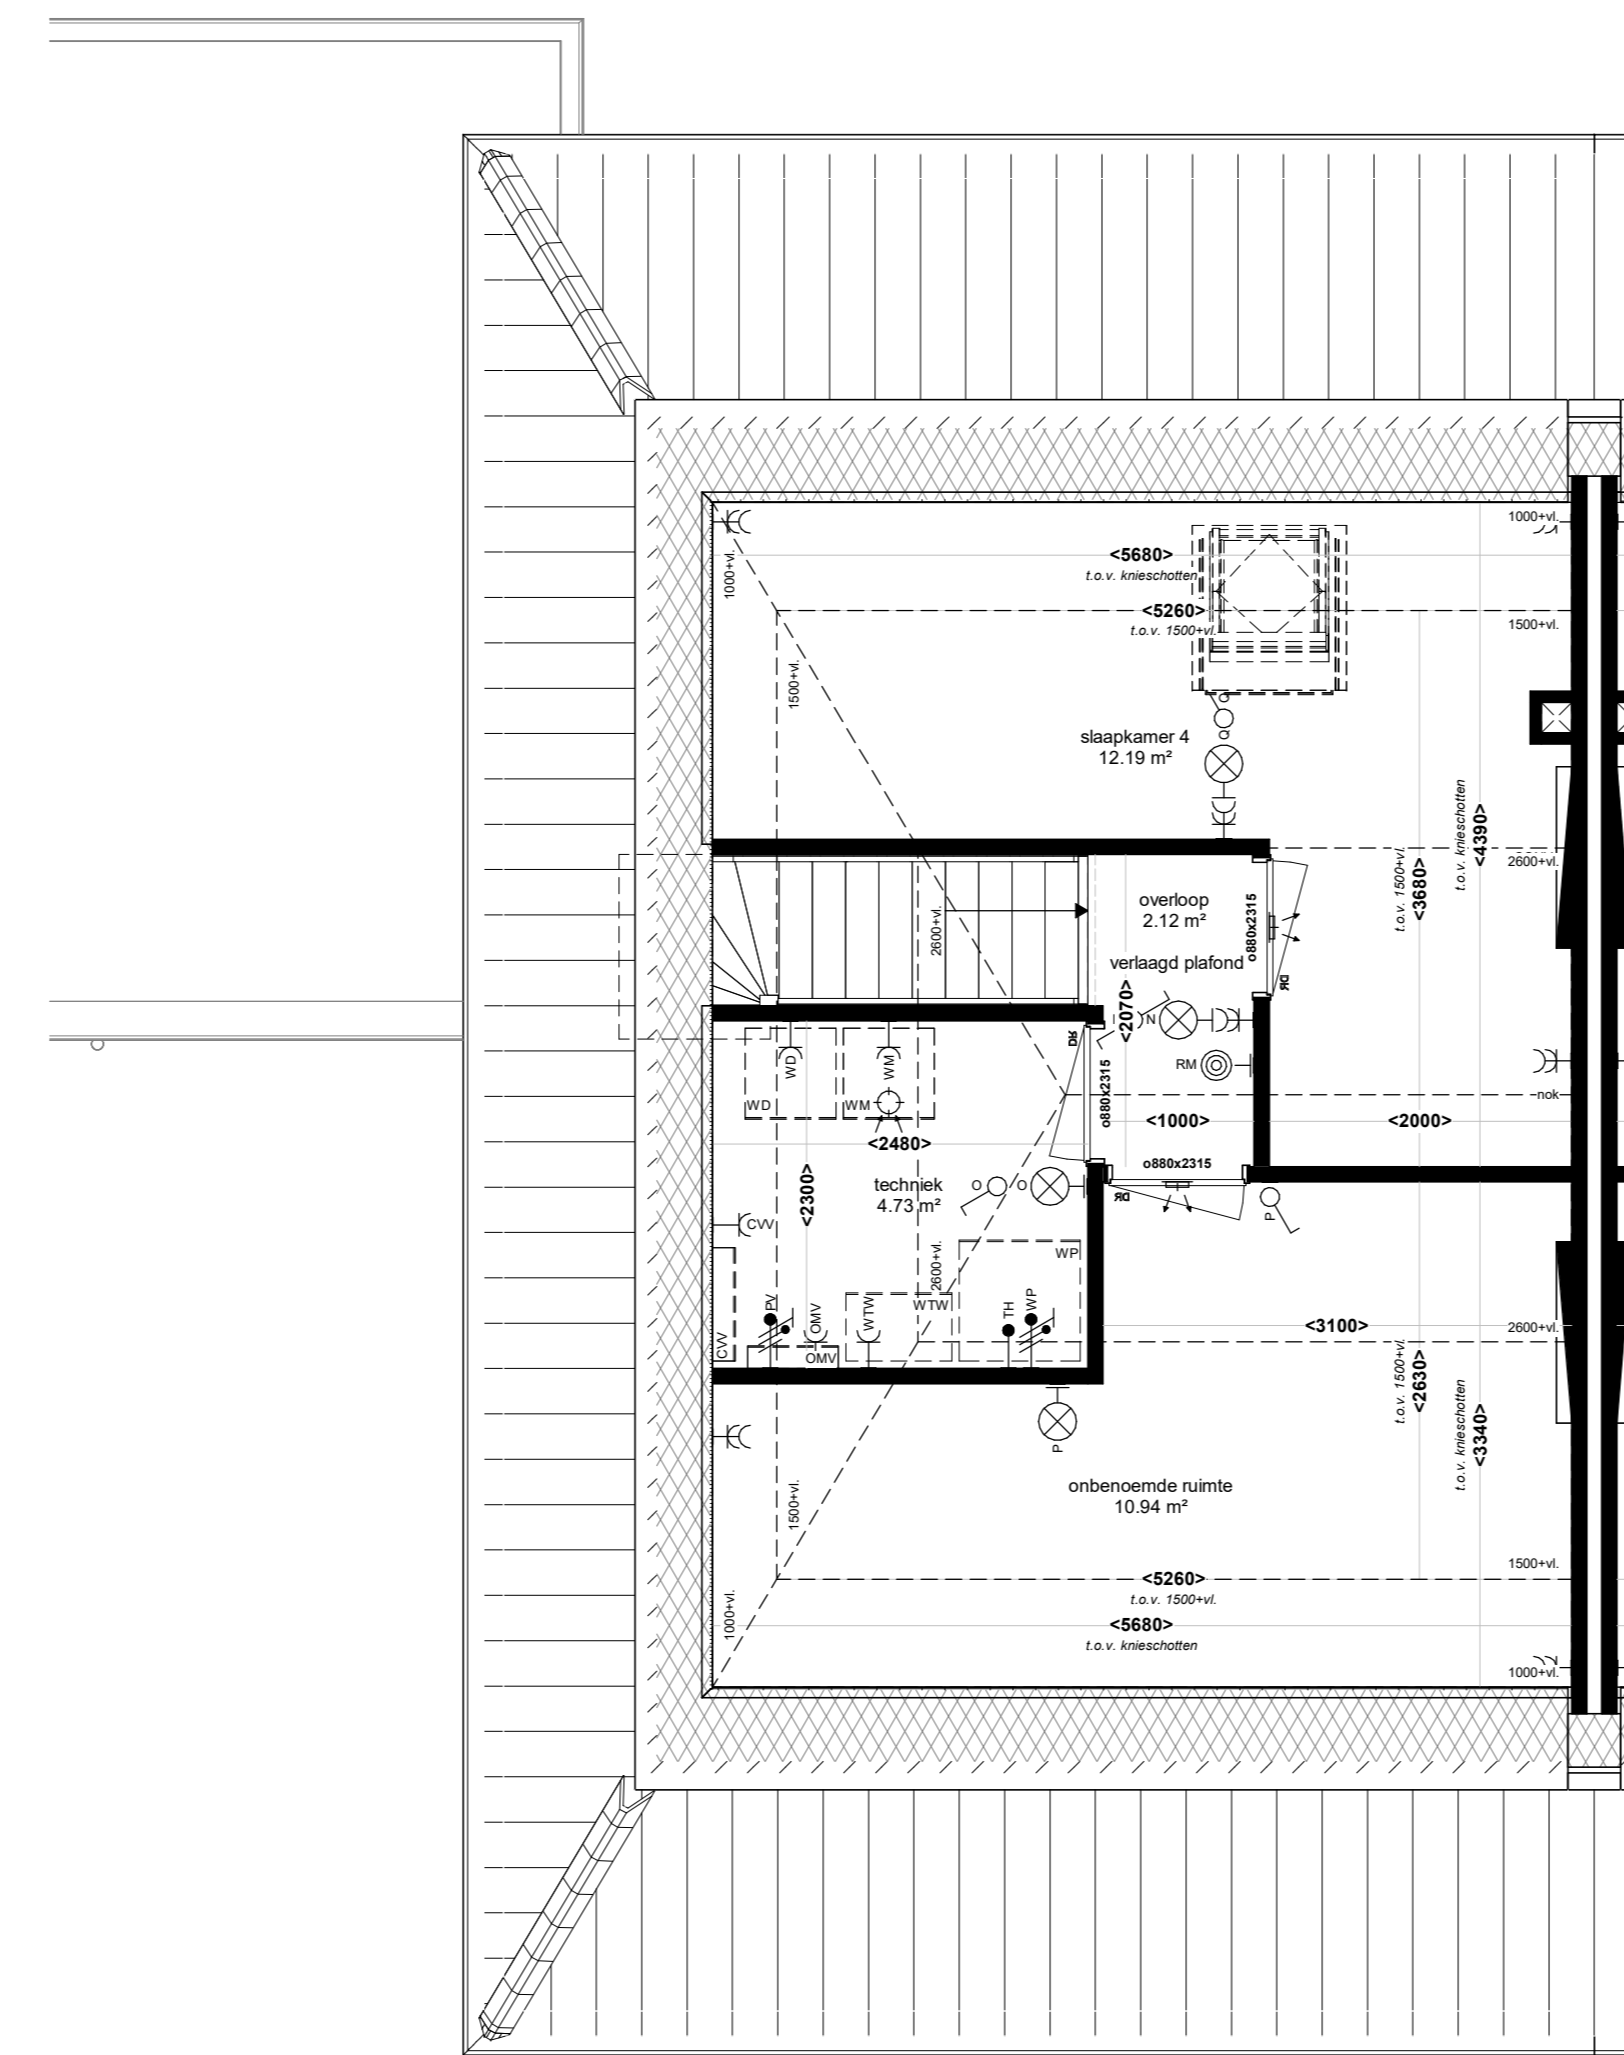

2e VERDIEPING ZOLDER



DOORSNEDE

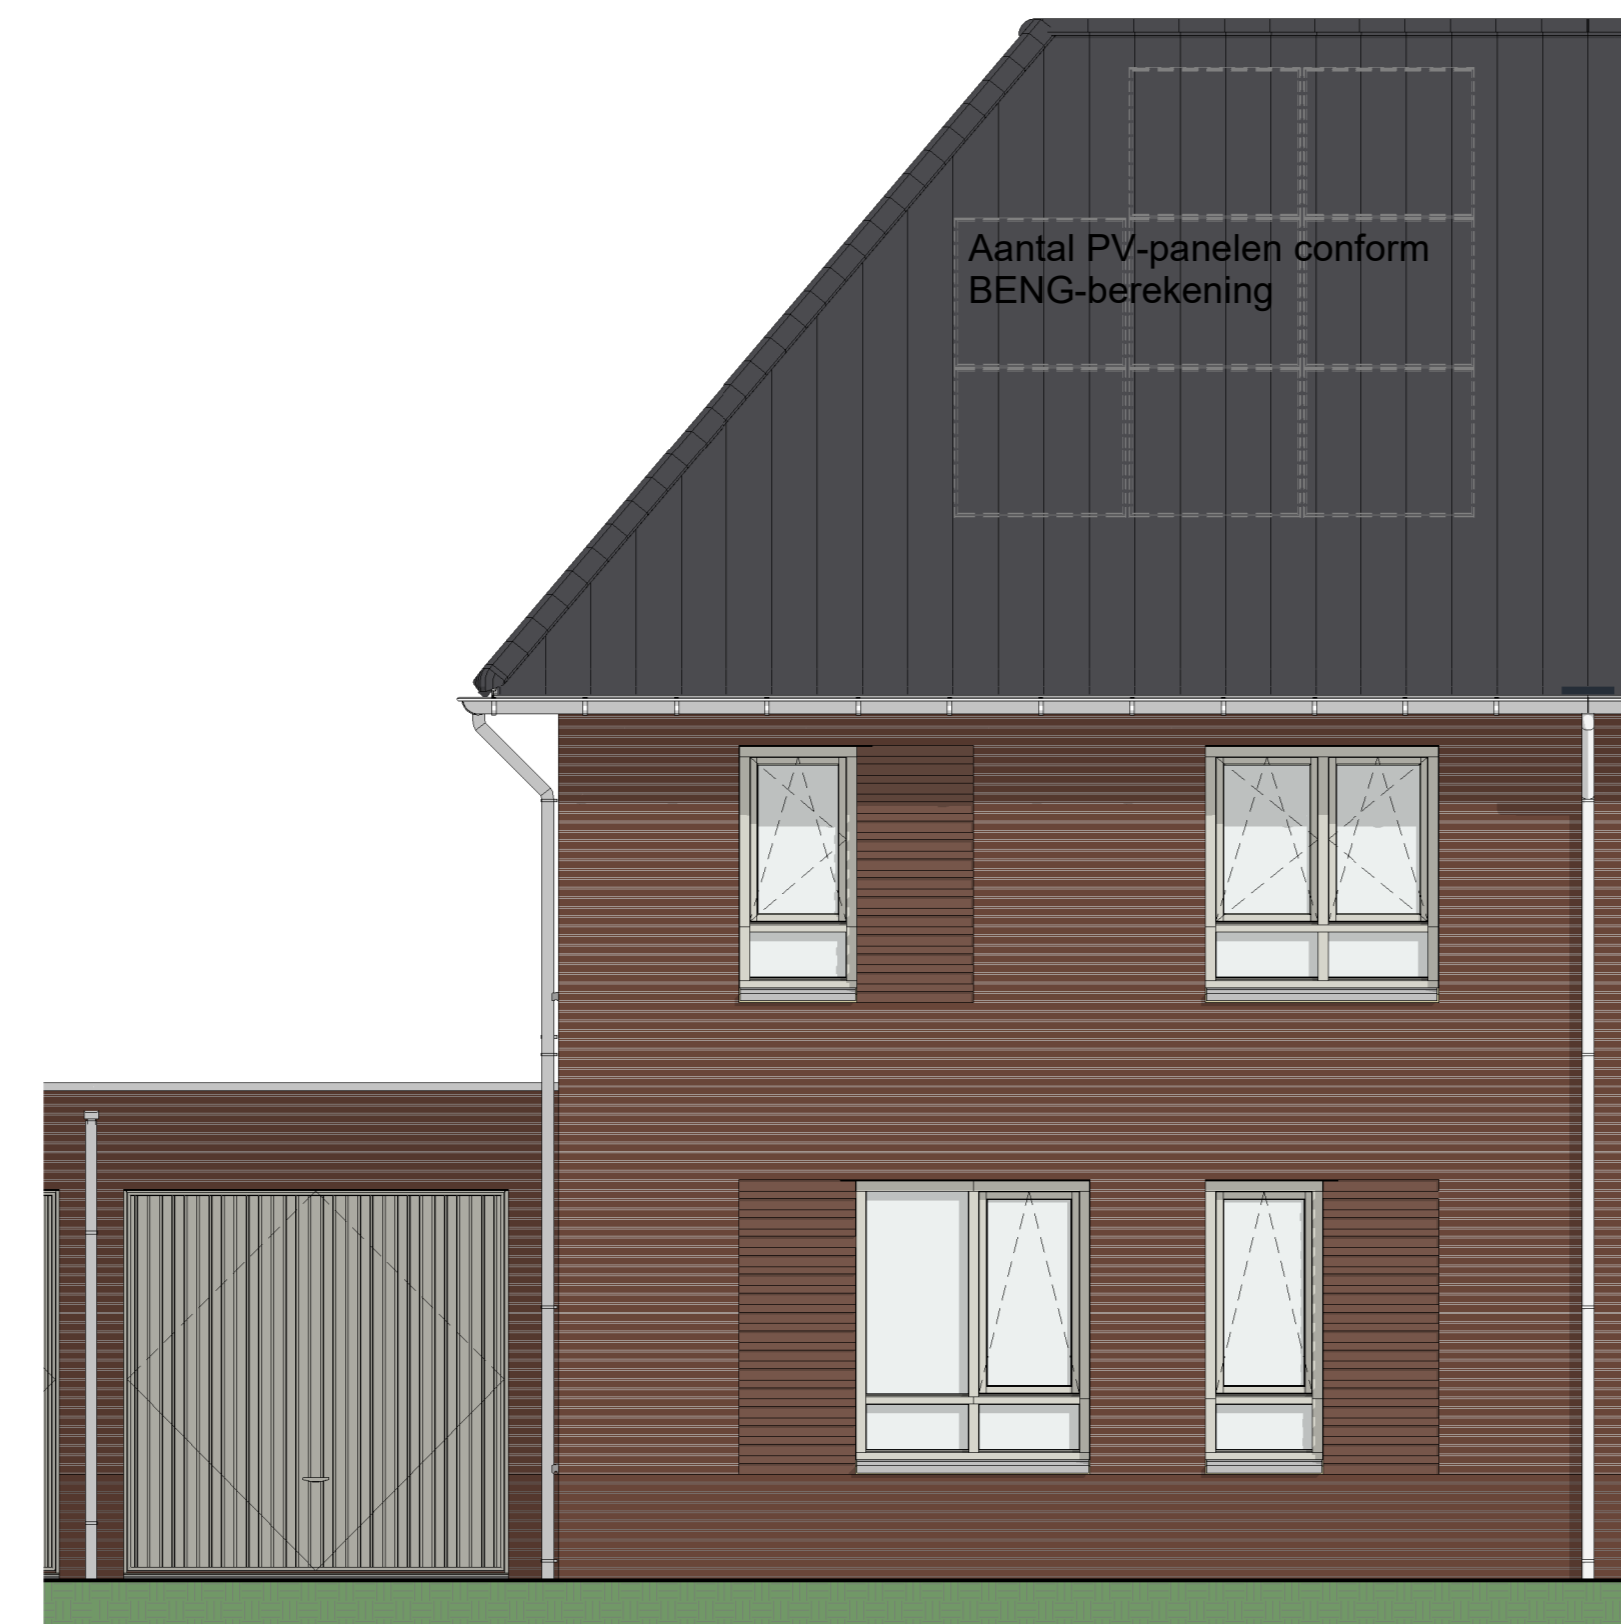

VOORGEVEL AANZICHT



LINKER ZIJGEVEL AANZICHT




ACHTERGEVEL AANZICHT

RENVOOI VOORZIENINGEN

→ 000	aanbouw, onbekend	→ 00	wandconstructie, 1-voudig, Br.koefaal (100mm-e)
→ 001	aanbouw, dak	→ 01	wandconstructie, 1-voudig, Br.koefaal (225mm-e)
→ 002	aanbouw, dak	→ 02	wandconstructie, 1-voudig, Br.koefaal (500mm-e)
→ 003	aanbouw, balkon, COC	→ 03	wandconstructie, 1-voudig, Br.koefaal (500mm-e)
→ 004	aanbouw, balkon, Porembetst...	→ 04	wandconstructie, 1-voudig, Br.CI-wand (100mm-e)
→ 005	schuifdeur, onbekend	→ 05	wandconstructie, 1-voudig, Br.mechanische raai (500mm-e)
→ 006	schuifdeur, glas	→ 06	wandconstructie, 1-voudig, Br.mechanische raai (500mm-e)
→ 007	schuifdeur, hout	→ 07	wandconstructie, 1-voudig, Br.vormer (500mm-e)
→ 008	schuifdeur, metaal	→ 08	aanbouw, 2-voudig, Br.waarnagel (2000mm-e)
→ 009	WCO zonder klijplijstconstructie, glas	→ 09	aanbouw, 2-voudig, Br.waarnagel (2000mm-e)
→ 010	WCO zonder klijplijstconstructie, wand	→ 10	aanbouw, 2-voudig, Br.waarnagel (2000mm-e)
→ 011	balkondek, dak	→ 11	aanbouw, 2-voudig, Br.waarnagel (2000mm-e)
→ 012	balkondek, schiel	→ 12	aanbouw, 2-voudig, Br.waarnagel (2000mm-e)
→ 013	kozijn	→ 13	aanbouw, 2-voudig, Br.waarnagel (2000mm-e)
→ 014	wandconstructie, 1-voudig met raai	→ 14	aanbouw, 2-voudig, Br.waarnagel (2000mm-e)
→ 015	wandconstructie, 2-voudig met raai	→ 15	aanbouw, 2-voudig, Br.waarnagel (2000mm-e)
→ 016	wandconstructie, 1-voudig, Br.waarnagel (500mm-e)	→ 16	aanbouw, 2-voudig, Br.waarnagel (2000mm-e)
→ 017	wandconstructie, 1-voudig, Br.waarnagel (500mm-e)	→ 17	aanbouw, 2-voudig, Br.waarnagel (2000mm-e)
→ 018	wandconstructie, 1-voudig, Br.waarnagel (500mm-e)	→ 18	aanbouw, 2-voudig, Br.waarnagel (2000mm-e)
→ 019	wandconstructie, 1-voudig, Br.waarnagel (500mm-e)	→ 19	aanbouw, 2-voudig, Br.waarnagel (2000mm-e)
→ 020	wandconstructie, 1-voudig, Br.waarnagel (500mm-e)	→ 20	aanbouw, 2-voudig, Br.waarnagel (2000mm-e)

RENVOOI KLEUR EN MATERIAAL 2^e KAPWONING

GEVELS BLOK A, E, F	
<ul style="list-style-type: none"> metsteek zand metsteek accuraat 	<ul style="list-style-type: none"> metsteek gans metsteek accuraat
GEVELS BLOK B, C, D	
<ul style="list-style-type: none"> metsteek zand metsteek accuraat 	<ul style="list-style-type: none"> metsteek gans metsteek accuraat
KOZJEN, RAMEN EN DEUREN	
<ul style="list-style-type: none"> kozijn ramen deur 	<ul style="list-style-type: none"> kozijn ramen deur
DAKEN, LUIFELS EN OVERSTEEKEN	
<ul style="list-style-type: none"> dak luifel oversteek 	<ul style="list-style-type: none"> dak luifel oversteek

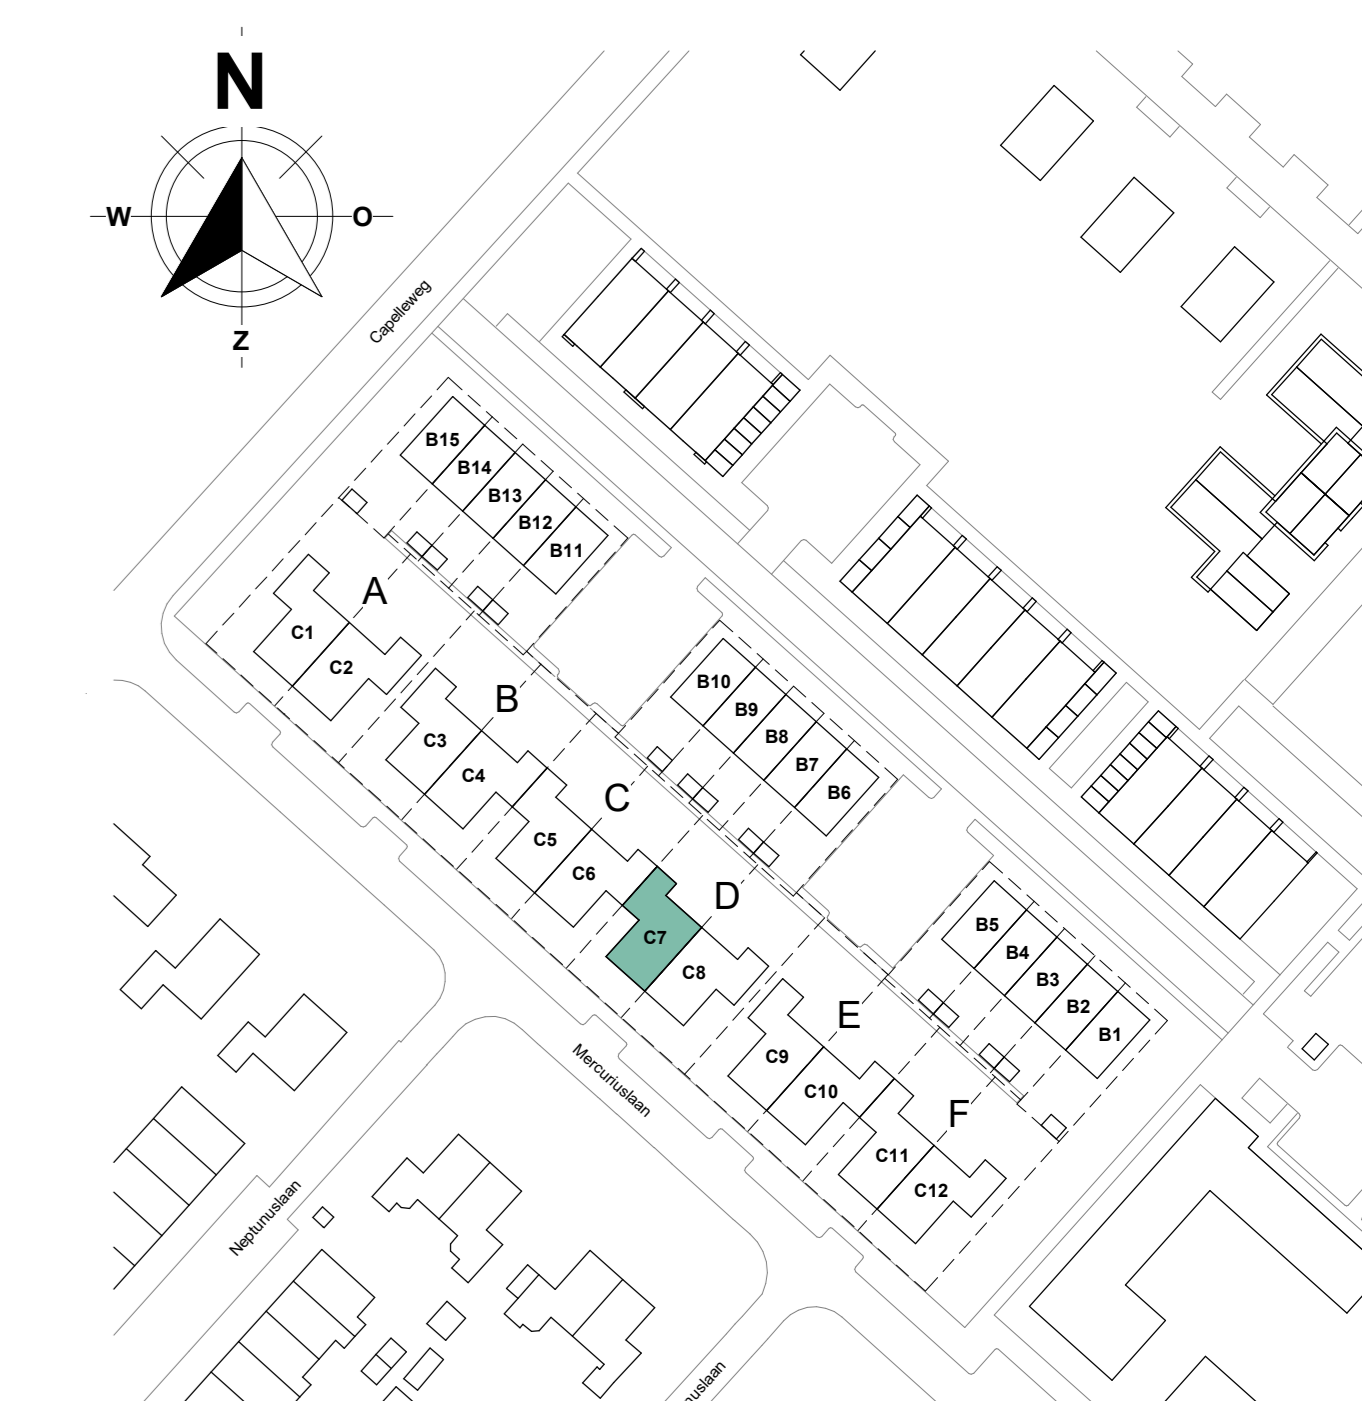

Aanvrager aanvaardt alle risico's van het ontwerp en aanvaardt de aansprakelijkheid van de ontwerper. De ontwerper aanvaardt de aansprakelijkheid van de ontwerper. De ontwerper aanvaardt de aansprakelijkheid van de ontwerper.

De Eilanden
STOUT


Bouwonderneming Stout B.V.
Slootweg 1202
3364 DA SLOOTRECHT
Tel: 088 - 442 10 00
www.stout.nl

Ten Brinke Inspire Vastgoedontwikkeling
De Eilanden 2^e kapwoningen
Middelenburg
D | CT

23059
DEFINITEF
Bouwnummer 1
Bouwnummer

datum: 05-06-2026
schaal: 1:50
formaat: A0+ (1500x841)


PC-(C7)-100

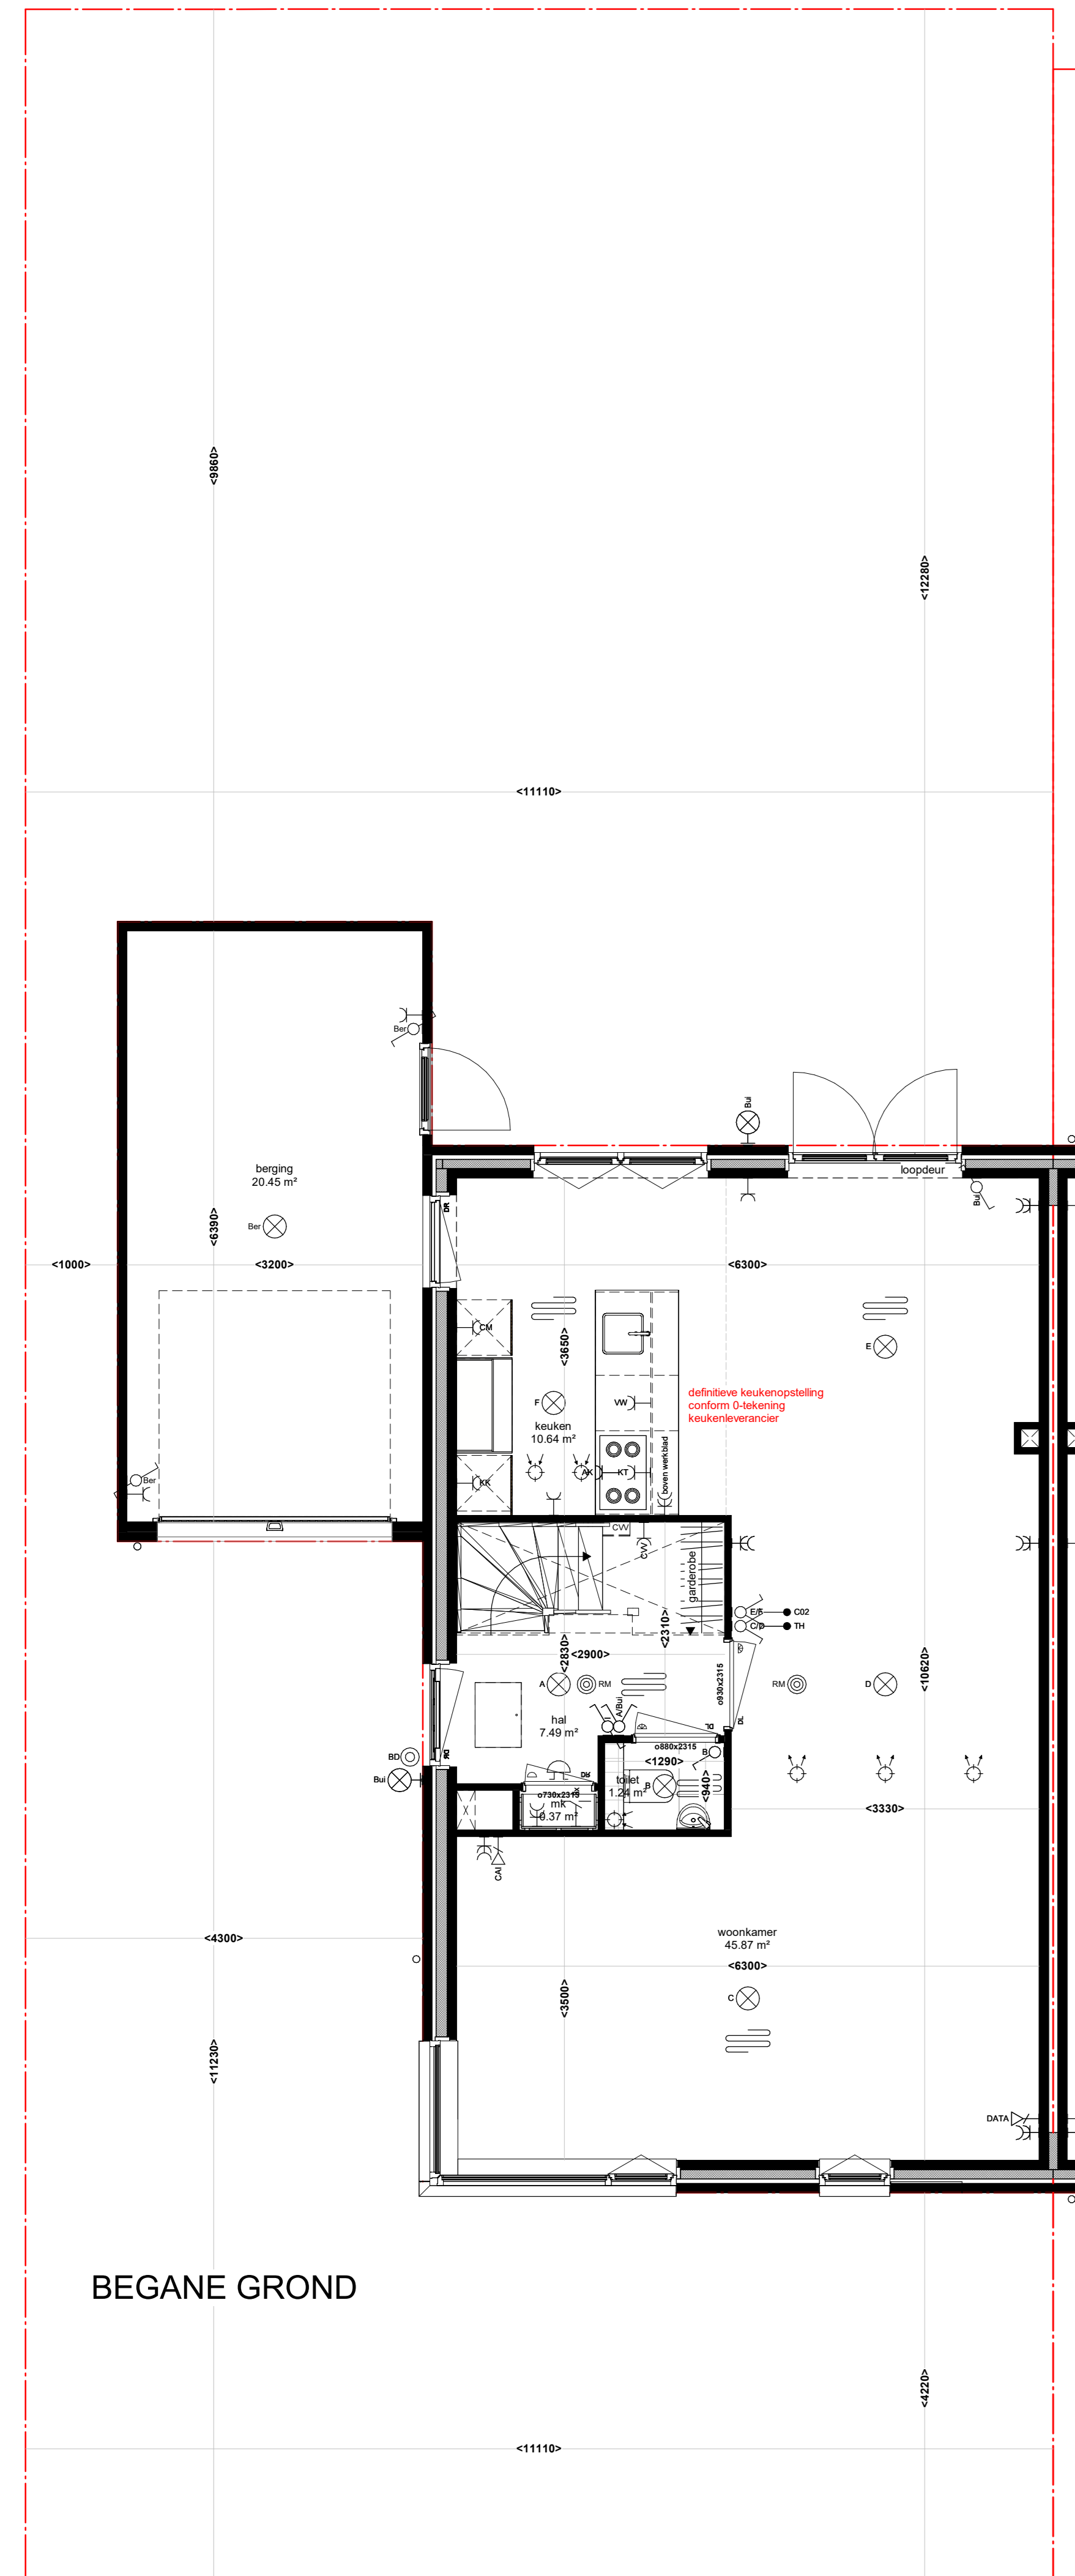


VOORGEVEL AANZICHT




LINKER ZIJGEVEL AANZICHT

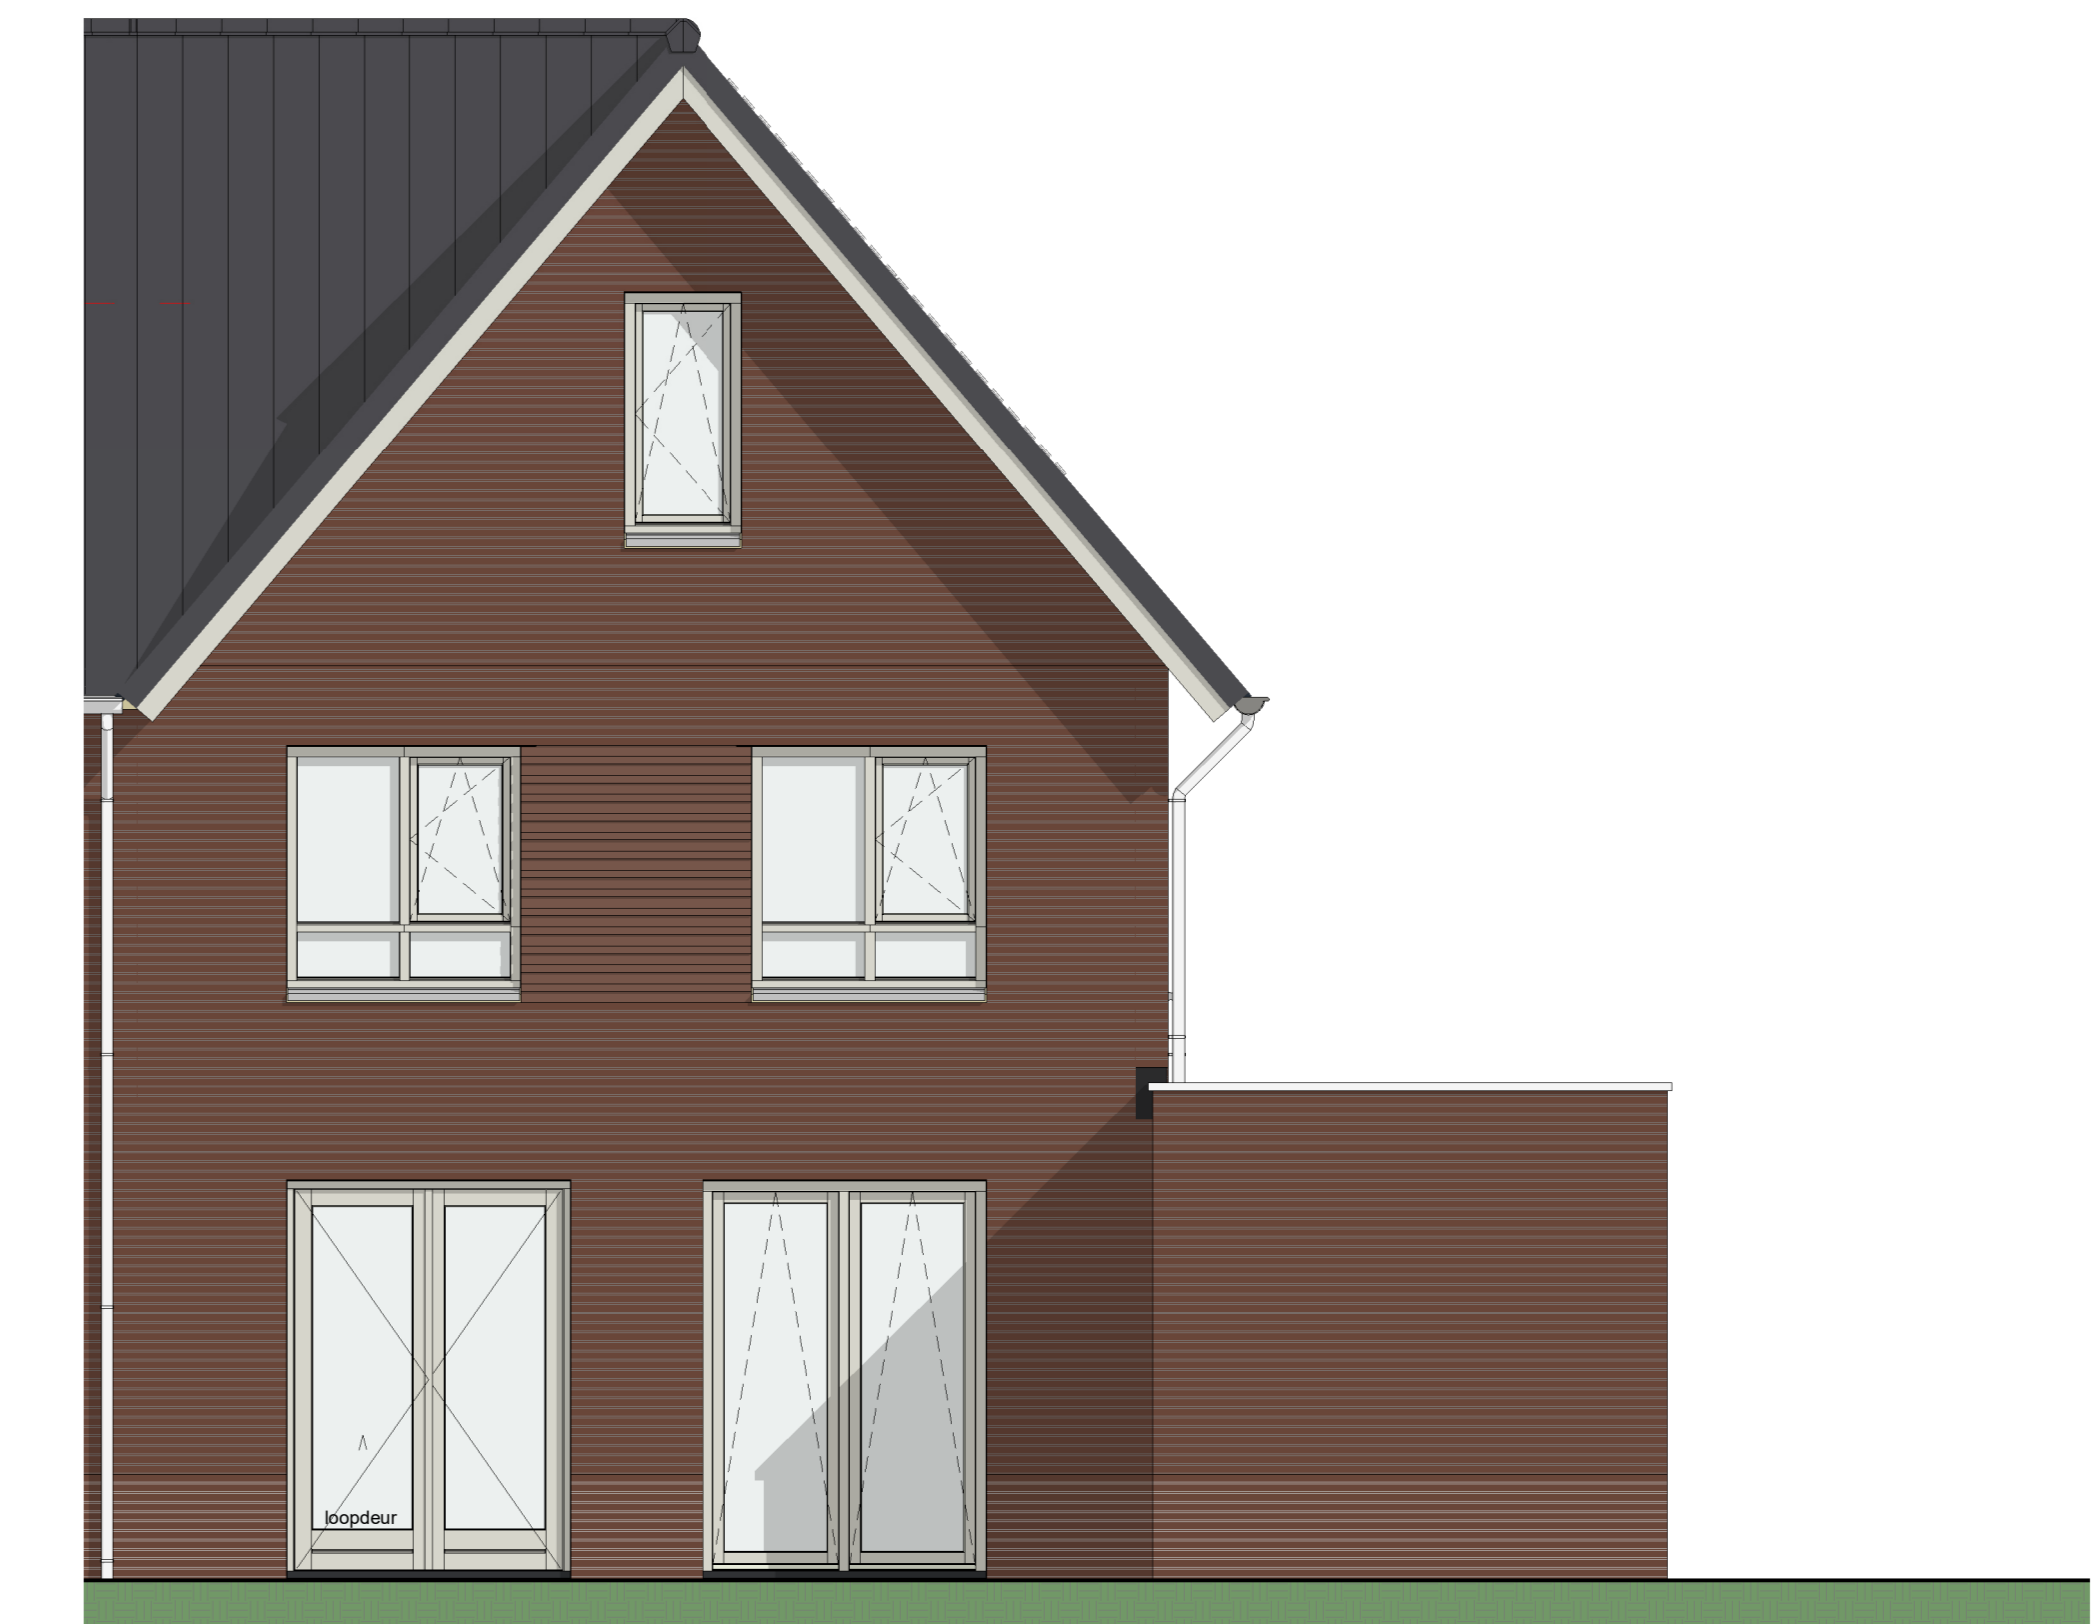


ACHTERGEVEL AANZICHT

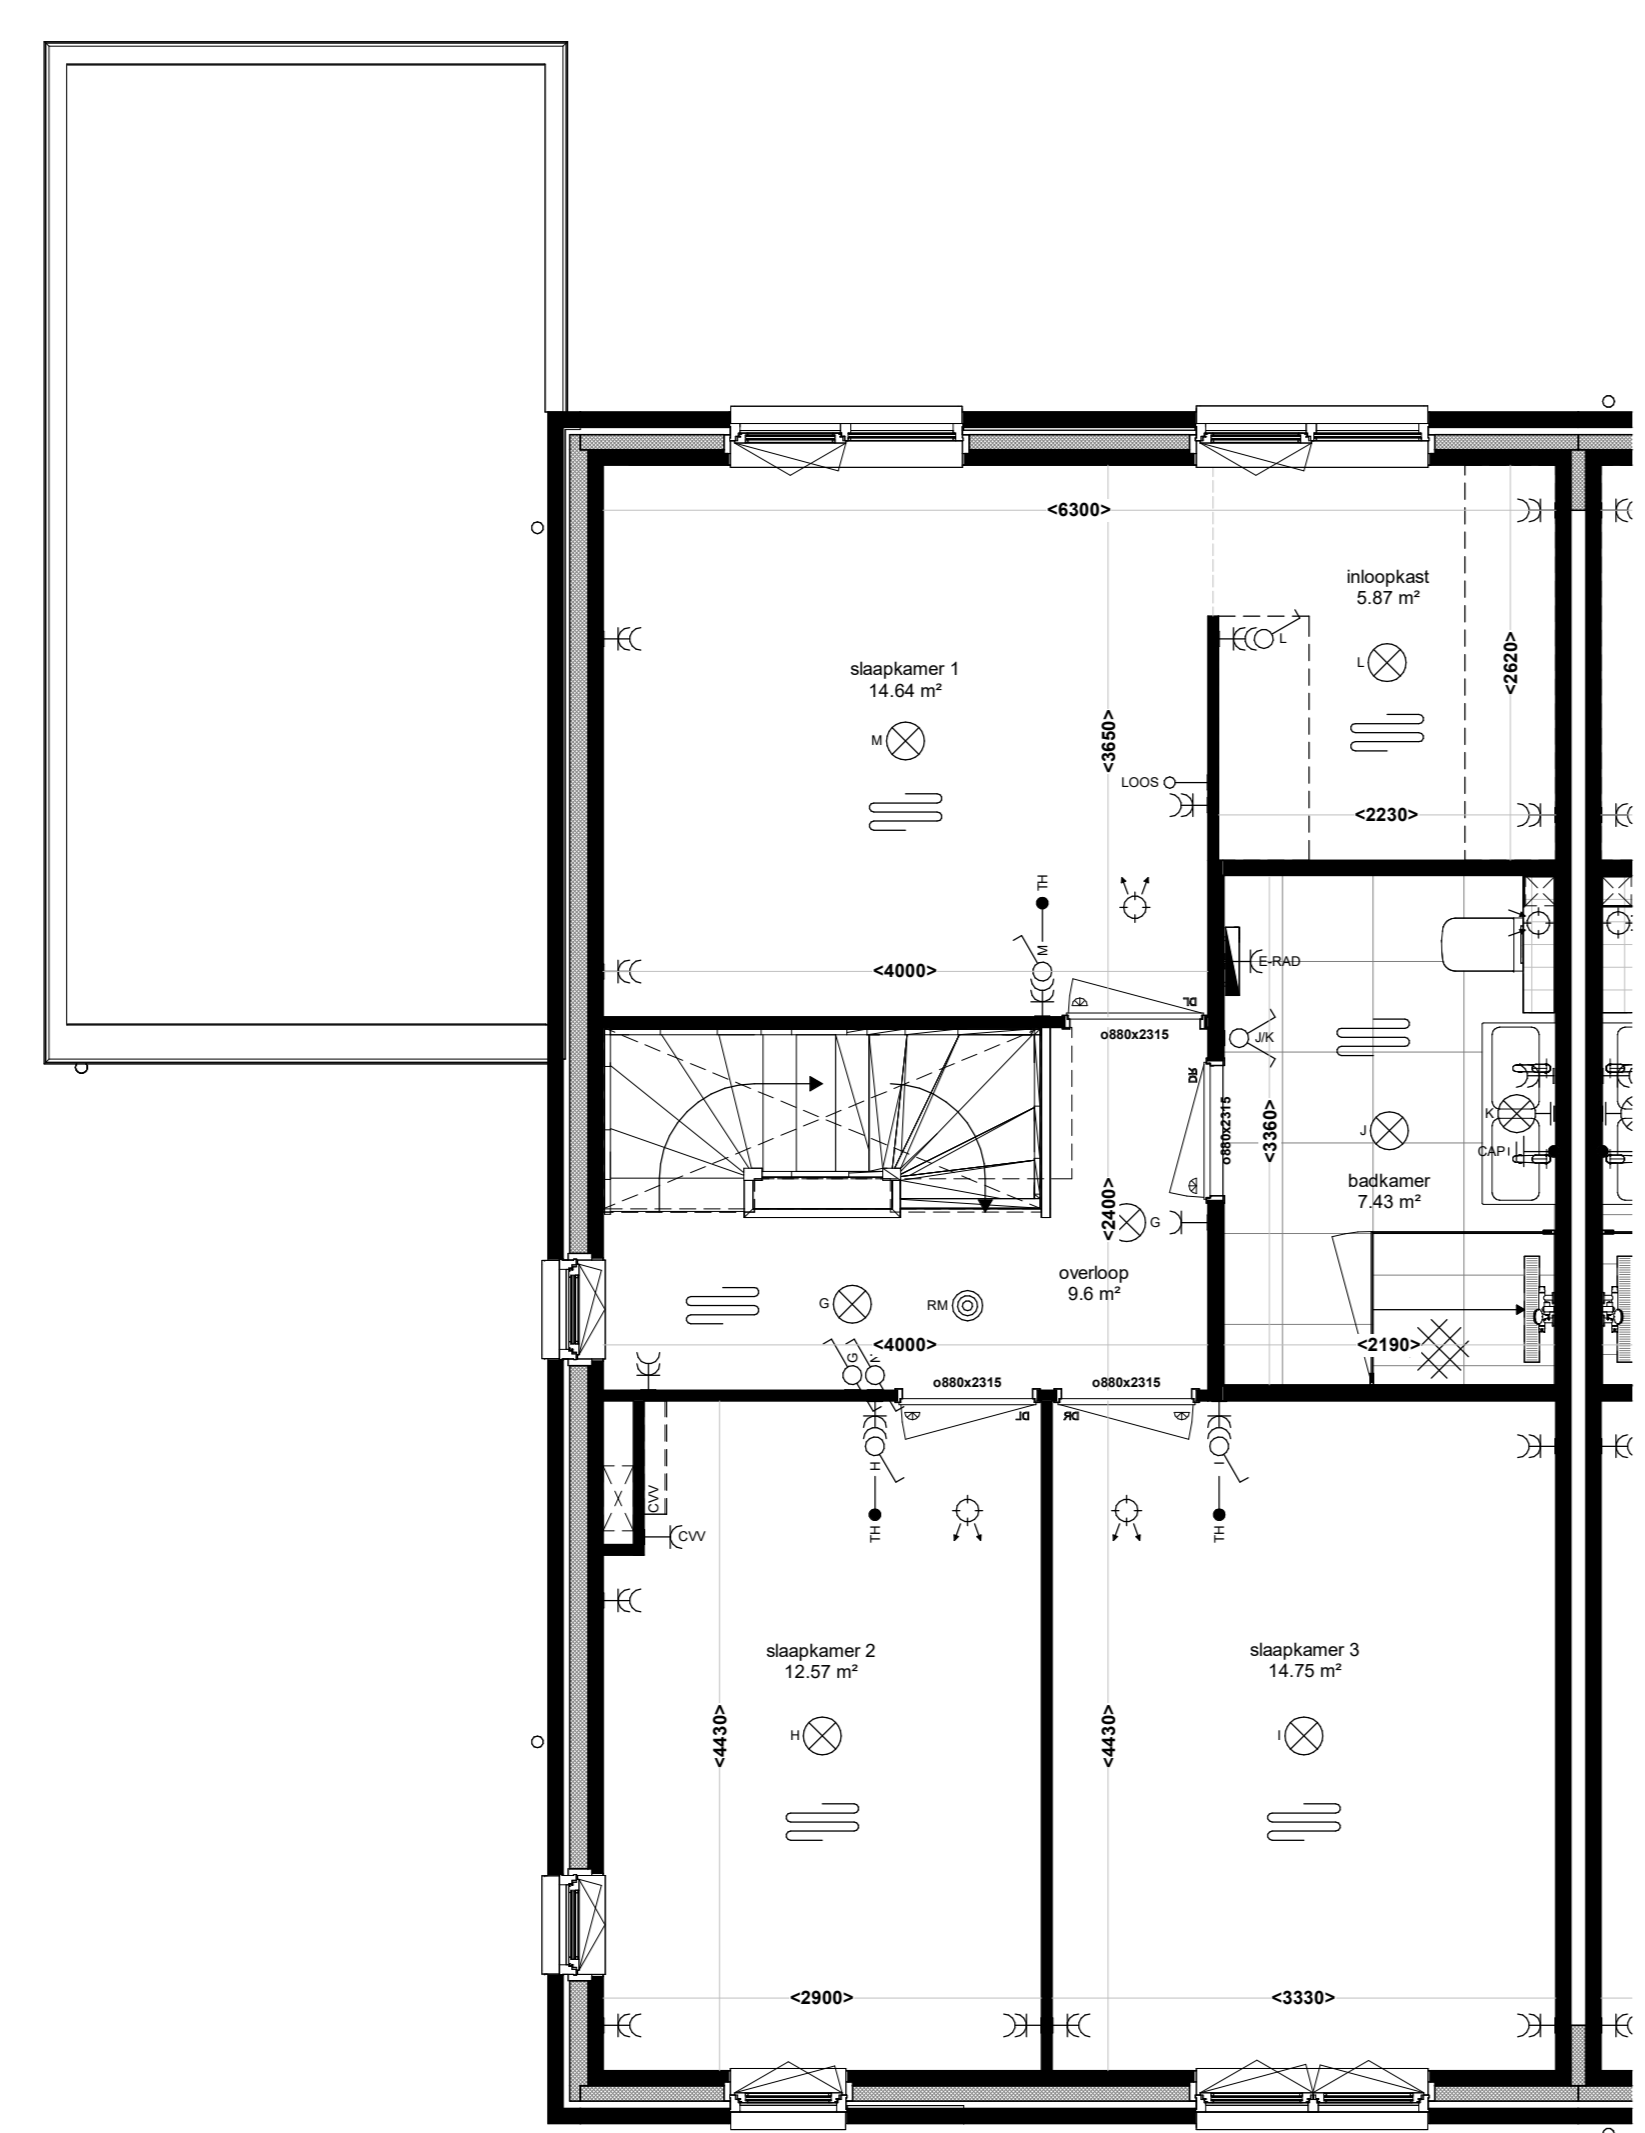

1e VERDIEPING

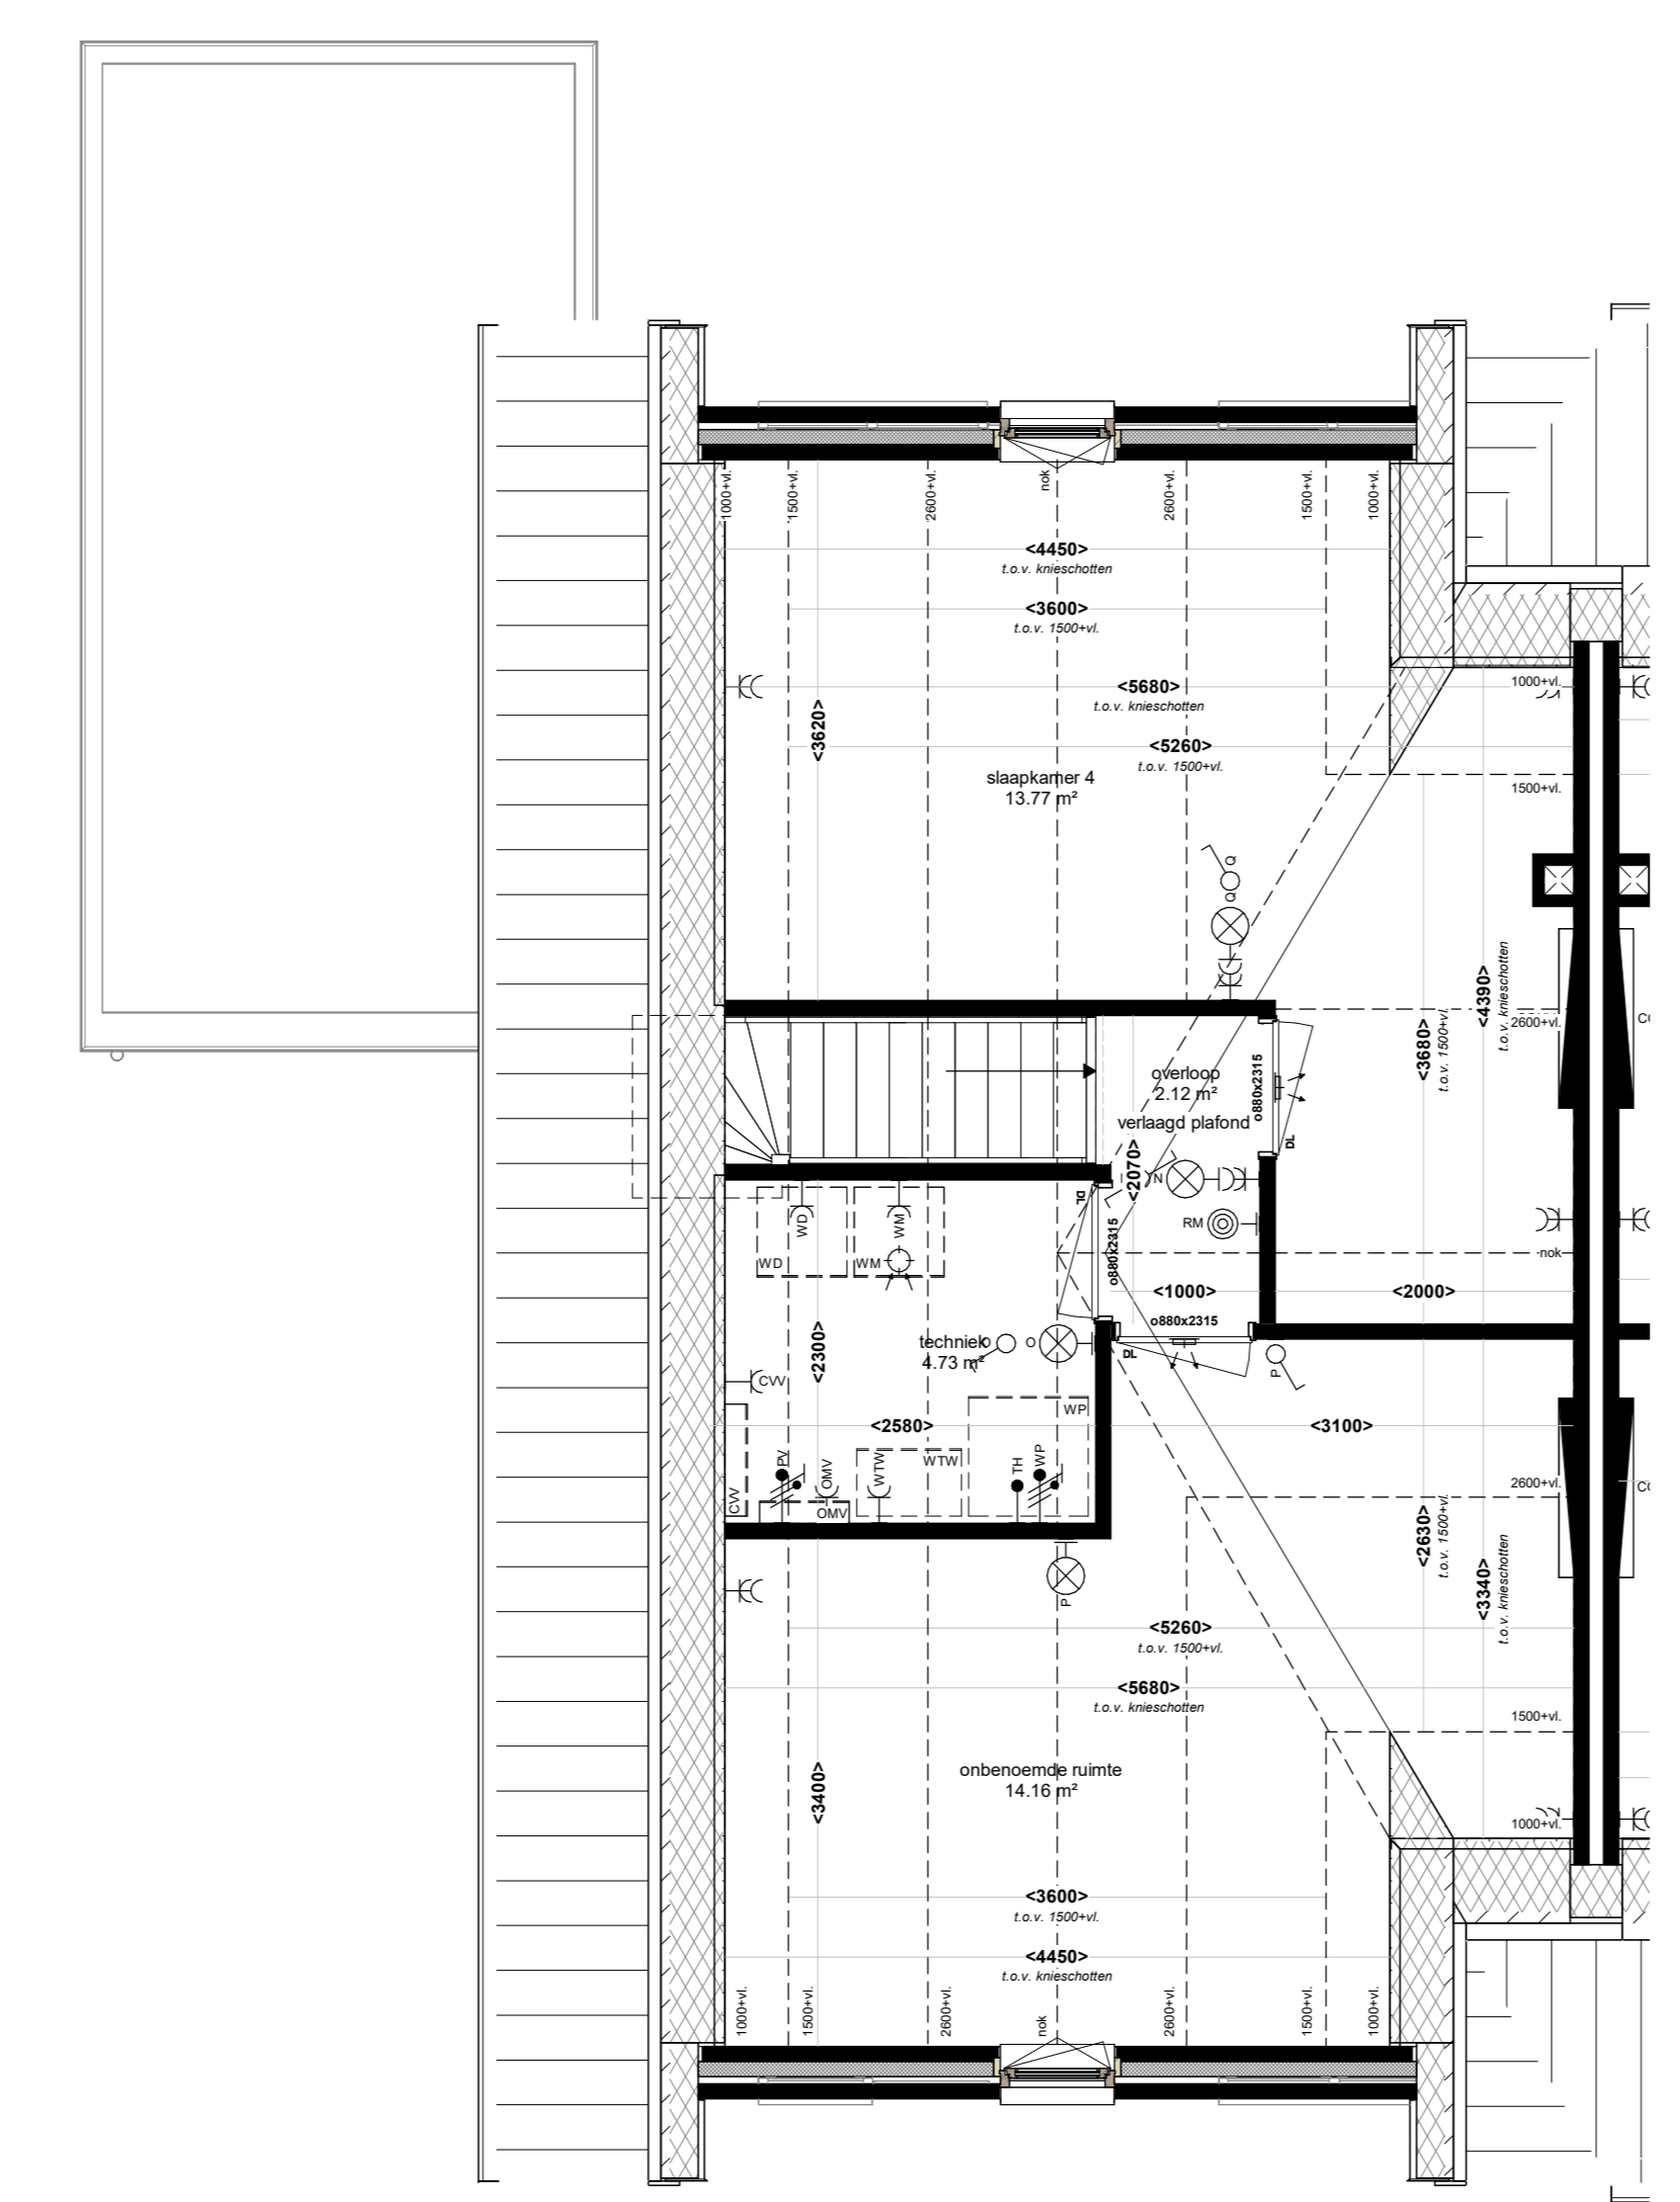

2e VERDIEPING ZOLDER

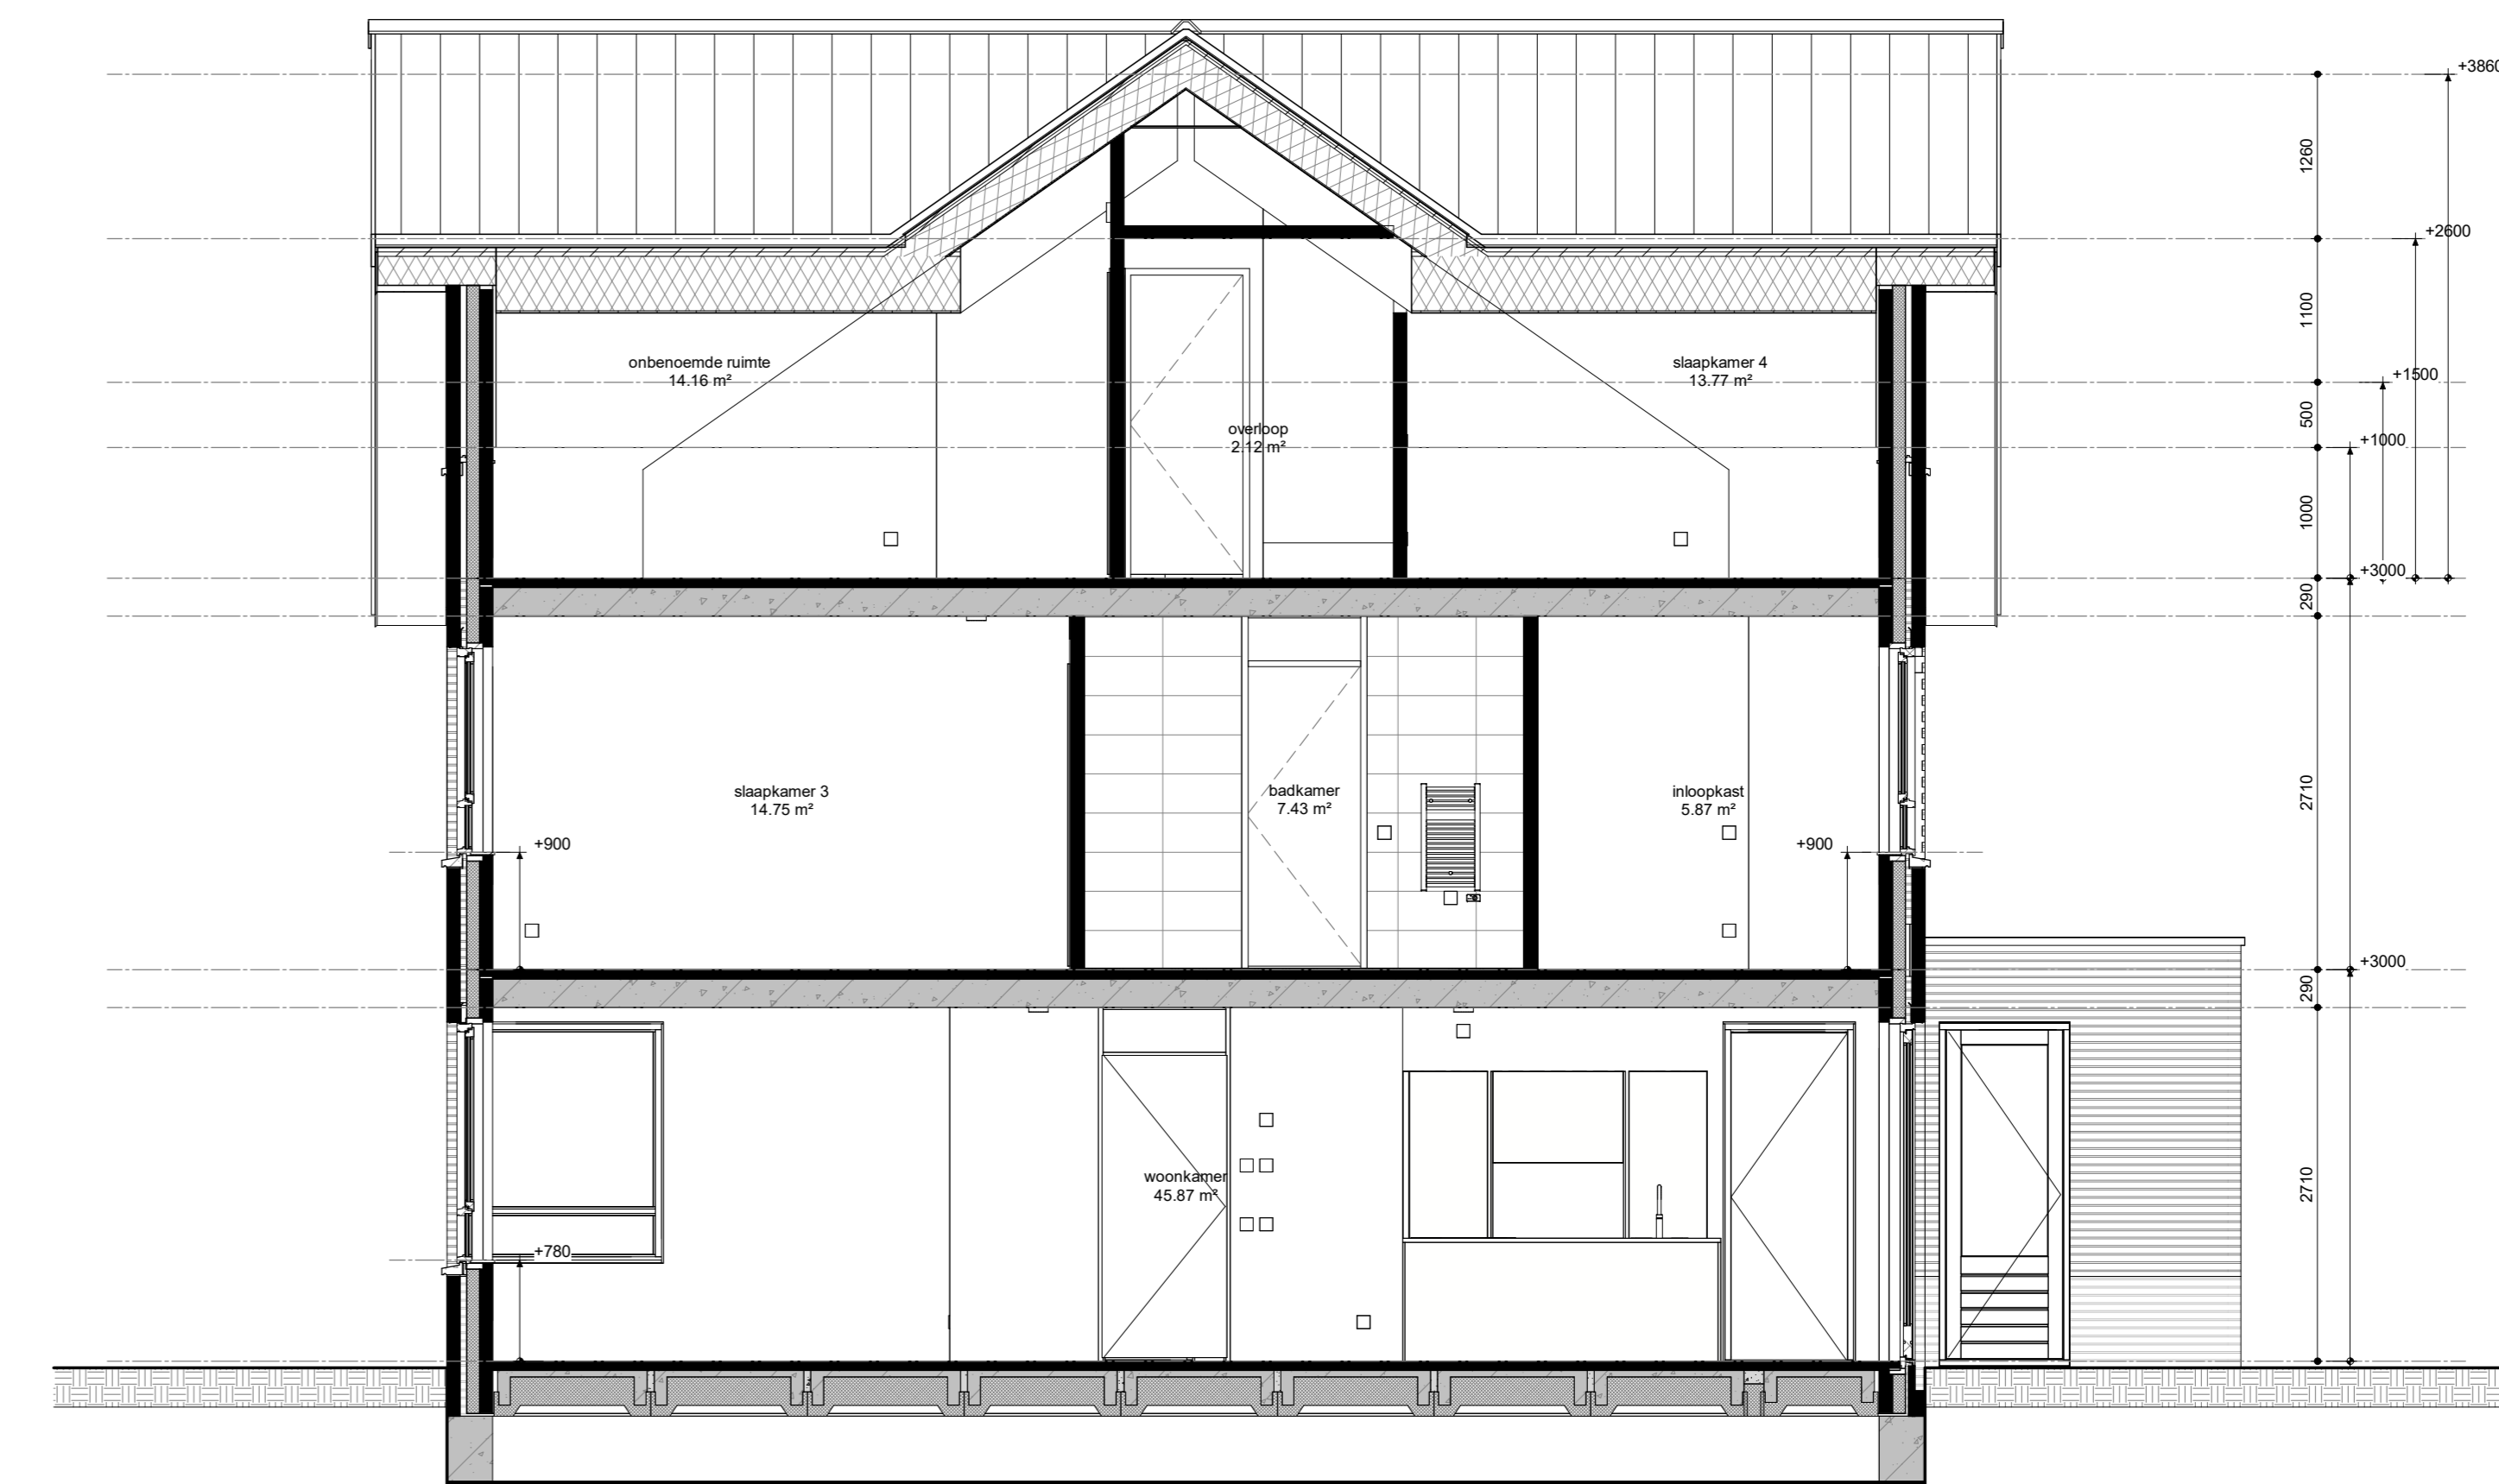

DOORSNEDE

RENVOOI VOORZIENINGEN

→ 000	aanbouw, onbepaald	→ 00	wandconstructie, 1-voudig, br.koekbal (100mm-e)
→ 001	aanbouw, dak, CA	→ 01	wandconstructie, 1-voudig, br.koekbal (225mm-e)
→ 002	aanbouw, dak	→ 02	wandconstructie, 1-voudig, br.koekbal (650mm-e)
→ 003	aanbouw, balkon, COC	→ 03	wandconstructie, 1-voudig, br.koekbal (650mm-e)
→ 004	aanbouw, balkon, Remondmet...	→ 04	wandconstructie, 1-voudig, br.CI-wand (100mm-e)
→ 005	schuifdeur, omringing	→ 05	wandconstructie, 1-voudig, br. mechanische verlaten (650mm-e)
→ 006	schuifdeur, wand	→ 06	wandconstructie, 1-voudig, br. mechanische verlaten (650mm-e)
→ 007	schuifdeur, balkon	→ 07	wandconstructie, 1-voudig, br. venster (650mm-e)
→ 008	WCD zonder klijplijstversterking, plafond	→ 08	aanbouwput op parapet
→ 009	WCD zonder klijplijstversterking, wand	→ 09	centraal aanbouw (1000mm-e)
→ 010	balkondek, draaier	→ 10	afstijgingvloer
→ 011	balkondek, schiel	→ 11	mechanische verlaten, afbouwput plafond
→ 012	ruktreker	→ 12	mechanische verlaten, aanbouwput plafond
→ 013	wandconstructie, 1-voudig met randbalk, verticaal	→ 13	mechanische verlaten, aanbouwput wand
→ 014	wandconstructie, 2-voudig met randbalk, verticaal	→ 14	elektrische radiator of convector (COV)
→ 015	wandconstructie, 1-voudig, br. aanrader (650mm-e)	→ 15	sluizenwering
→ 016	wandconstructie, 1-voudig, br. aanrader (650mm-e)	→ 16	stalen
→ 017	wandconstructie, 1-voudig, br. combi magnetron (1000mm-e)	→ 17	tegels
→ 018		→ 18	tegels

RENVOOI KLEUR EN MATERIAAL 2^e KAPWONING

GEVELS BLOK A, E, F

metalsteek zand	balustrade (van der Sanden) balustrade met bord balustrade met bord vloegwerk vloegwerk vloegwerk vloegwerk	metalsteek gans	balustrade (van der Sanden) balustrade met bord balustrade met bord vloegwerk vloegwerk vloegwerk vloegwerk
metalsteek accor	balustrade (van der Sanden) balustrade met bord balustrade met bord vloegwerk vloegwerk vloegwerk vloegwerk	metalsteek gans	balustrade (van der Sanden) balustrade met bord balustrade met bord vloegwerk vloegwerk vloegwerk vloegwerk

GEVELS BLOK B, C, D


metalsteek zand	balustrade (van der Sanden) balustrade met bord balustrade met bord vloegwerk vloegwerk vloegwerk vloegwerk	metalsteek gans	balustrade (van der Sanden) balustrade met bord balustrade met bord vloegwerk vloegwerk vloegwerk vloegwerk
metalsteek accor	balustrade (van der Sanden) balustrade met bord balustrade met bord vloegwerk vloegwerk vloegwerk vloegwerk	metalsteek gans	balustrade (van der Sanden) balustrade met bord balustrade met bord vloegwerk vloegwerk vloegwerk vloegwerk

KOZZJEN, RAMEN EN DEUREN

kozijnen	hout	griseel (RAL 9002)
deuren	hout	griseel (RAL 9002)
ramen	aluminium	griseel (RAL 9002)
deuren	aluminium	griseel (RAL 9002)
kozijnen	aluminium	griseel (RAL 9002)
ramen	aluminium	griseel (RAL 9002)
deuren	aluminium	griseel (RAL 9002)
kozijnen	aluminium	griseel (RAL 9002)

DAKEN, LUIFELS EN OVERSTEEKEN

daken	keramische CVH klassiek	zand wit
luifels	aluminium	griseel
overstekken	aluminium	griseel
daken	aluminium	griseel (RAL 9002)

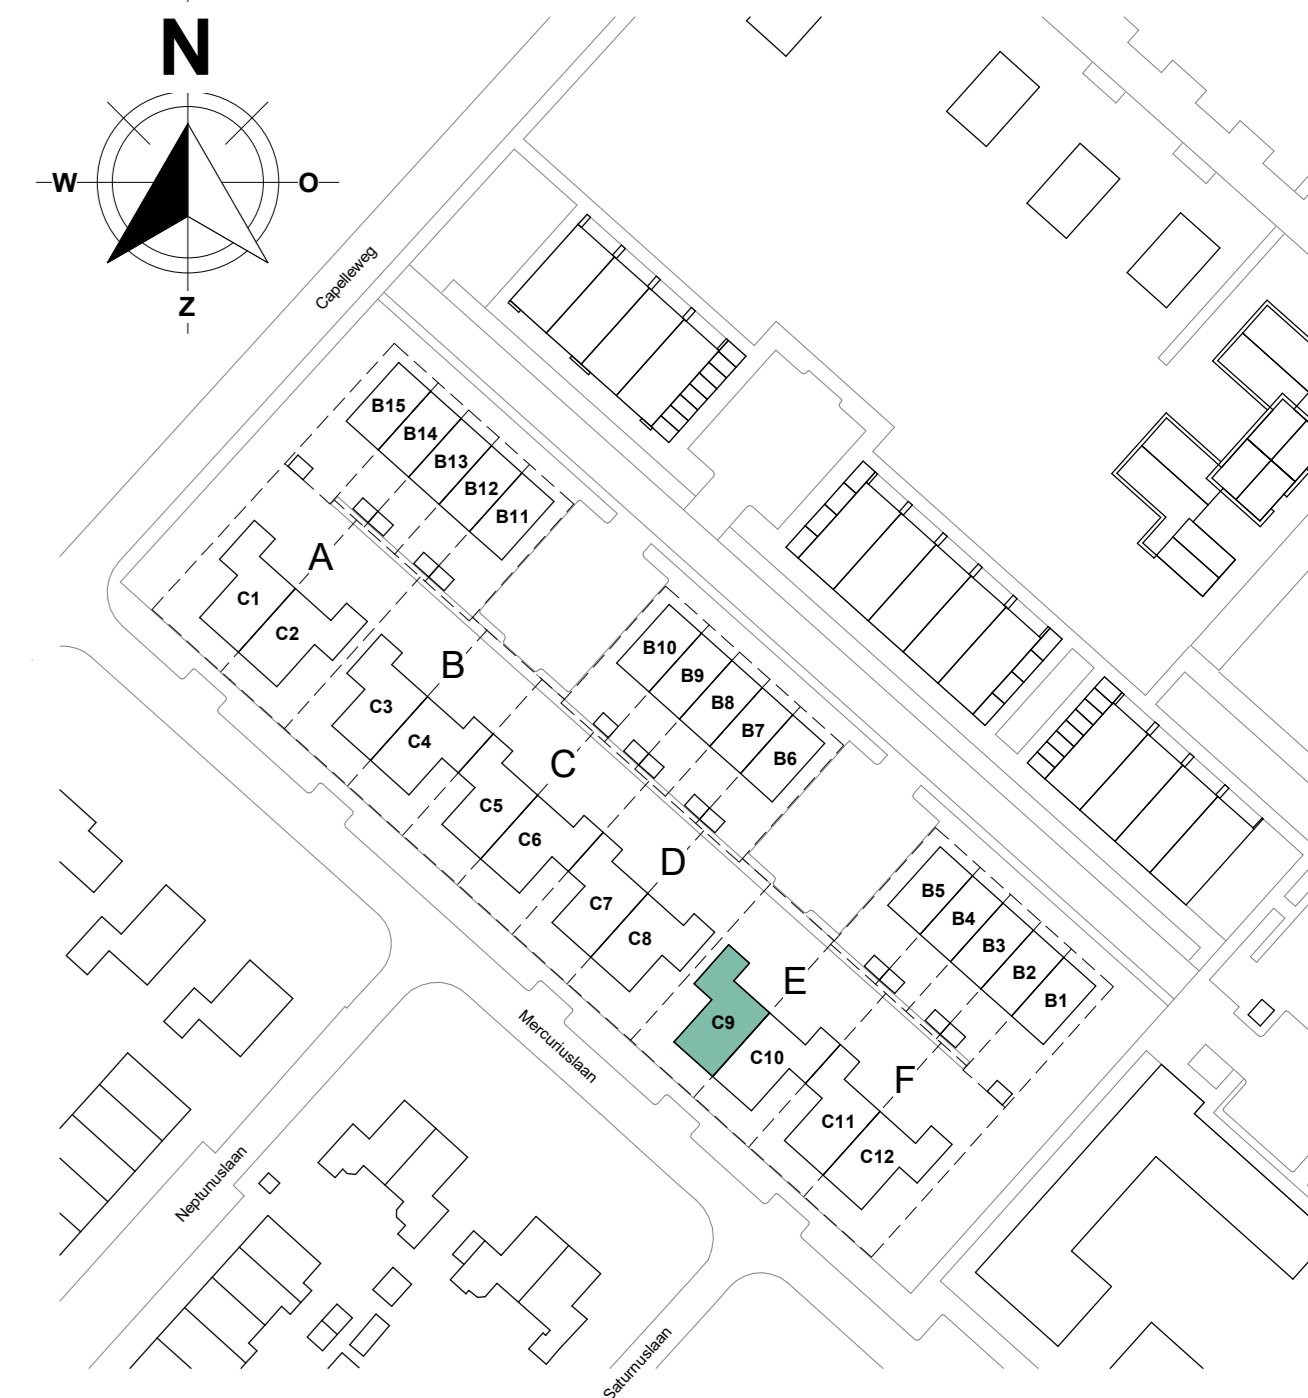

Aanvrager aanvaardt alle risico's van het ontwerp en aan de ontwerper de aansprakelijkheid voor de uitvoering van het ontwerp. De ontwerper aanvaardt de aansprakelijkheid voor de uitvoering van het ontwerp.

De Eilanden
STOUT


Bouwenderneming Stout B.V.
Slootweg 1100
3364 DA SLOOTRECHT
Tel: 088 - 442 10 00
www.stout.nl

Ten Brinke Inspire Vastgoedontwikkeling
opdrachtnummer: 23059
De Eilanden 2^e kapwoningen
Middelmachtiging
PLATTEGRONDEN, GEVELS EN DOORSNEDE BWNR C9

datum: 05-06-2026
nr: gewspgpt
schaal: 1:50
formaat: A0+ (1500x841)

status: DEFINITIEF
documentnummer: 1
boeknummer: E I C9
bladnr: 1


PC-(C9)-100

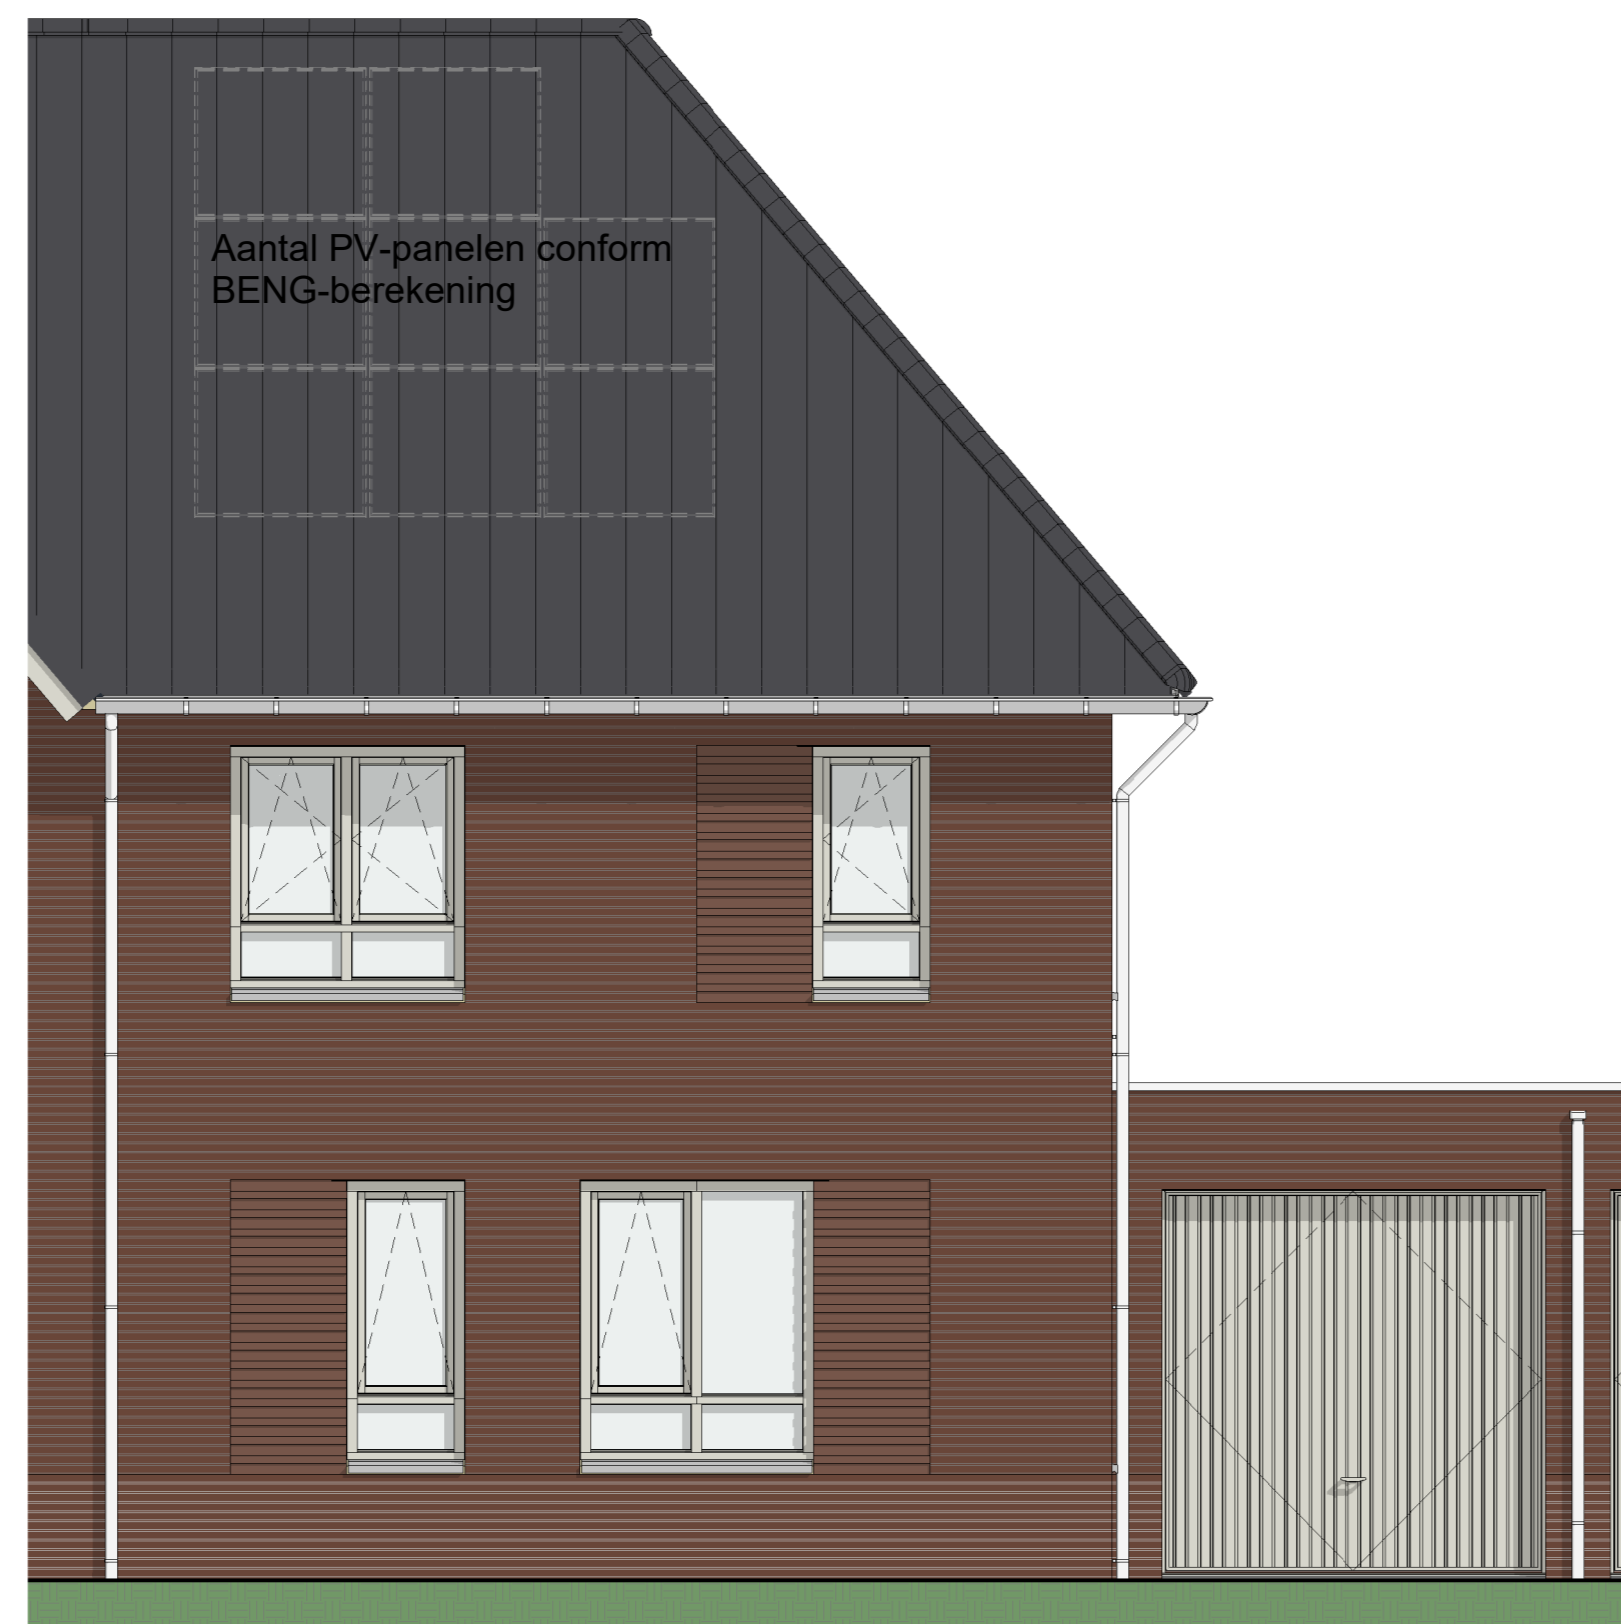


VOORGEVEL AANZICHT




RECHTER ZIJGEVEL AANZICHT

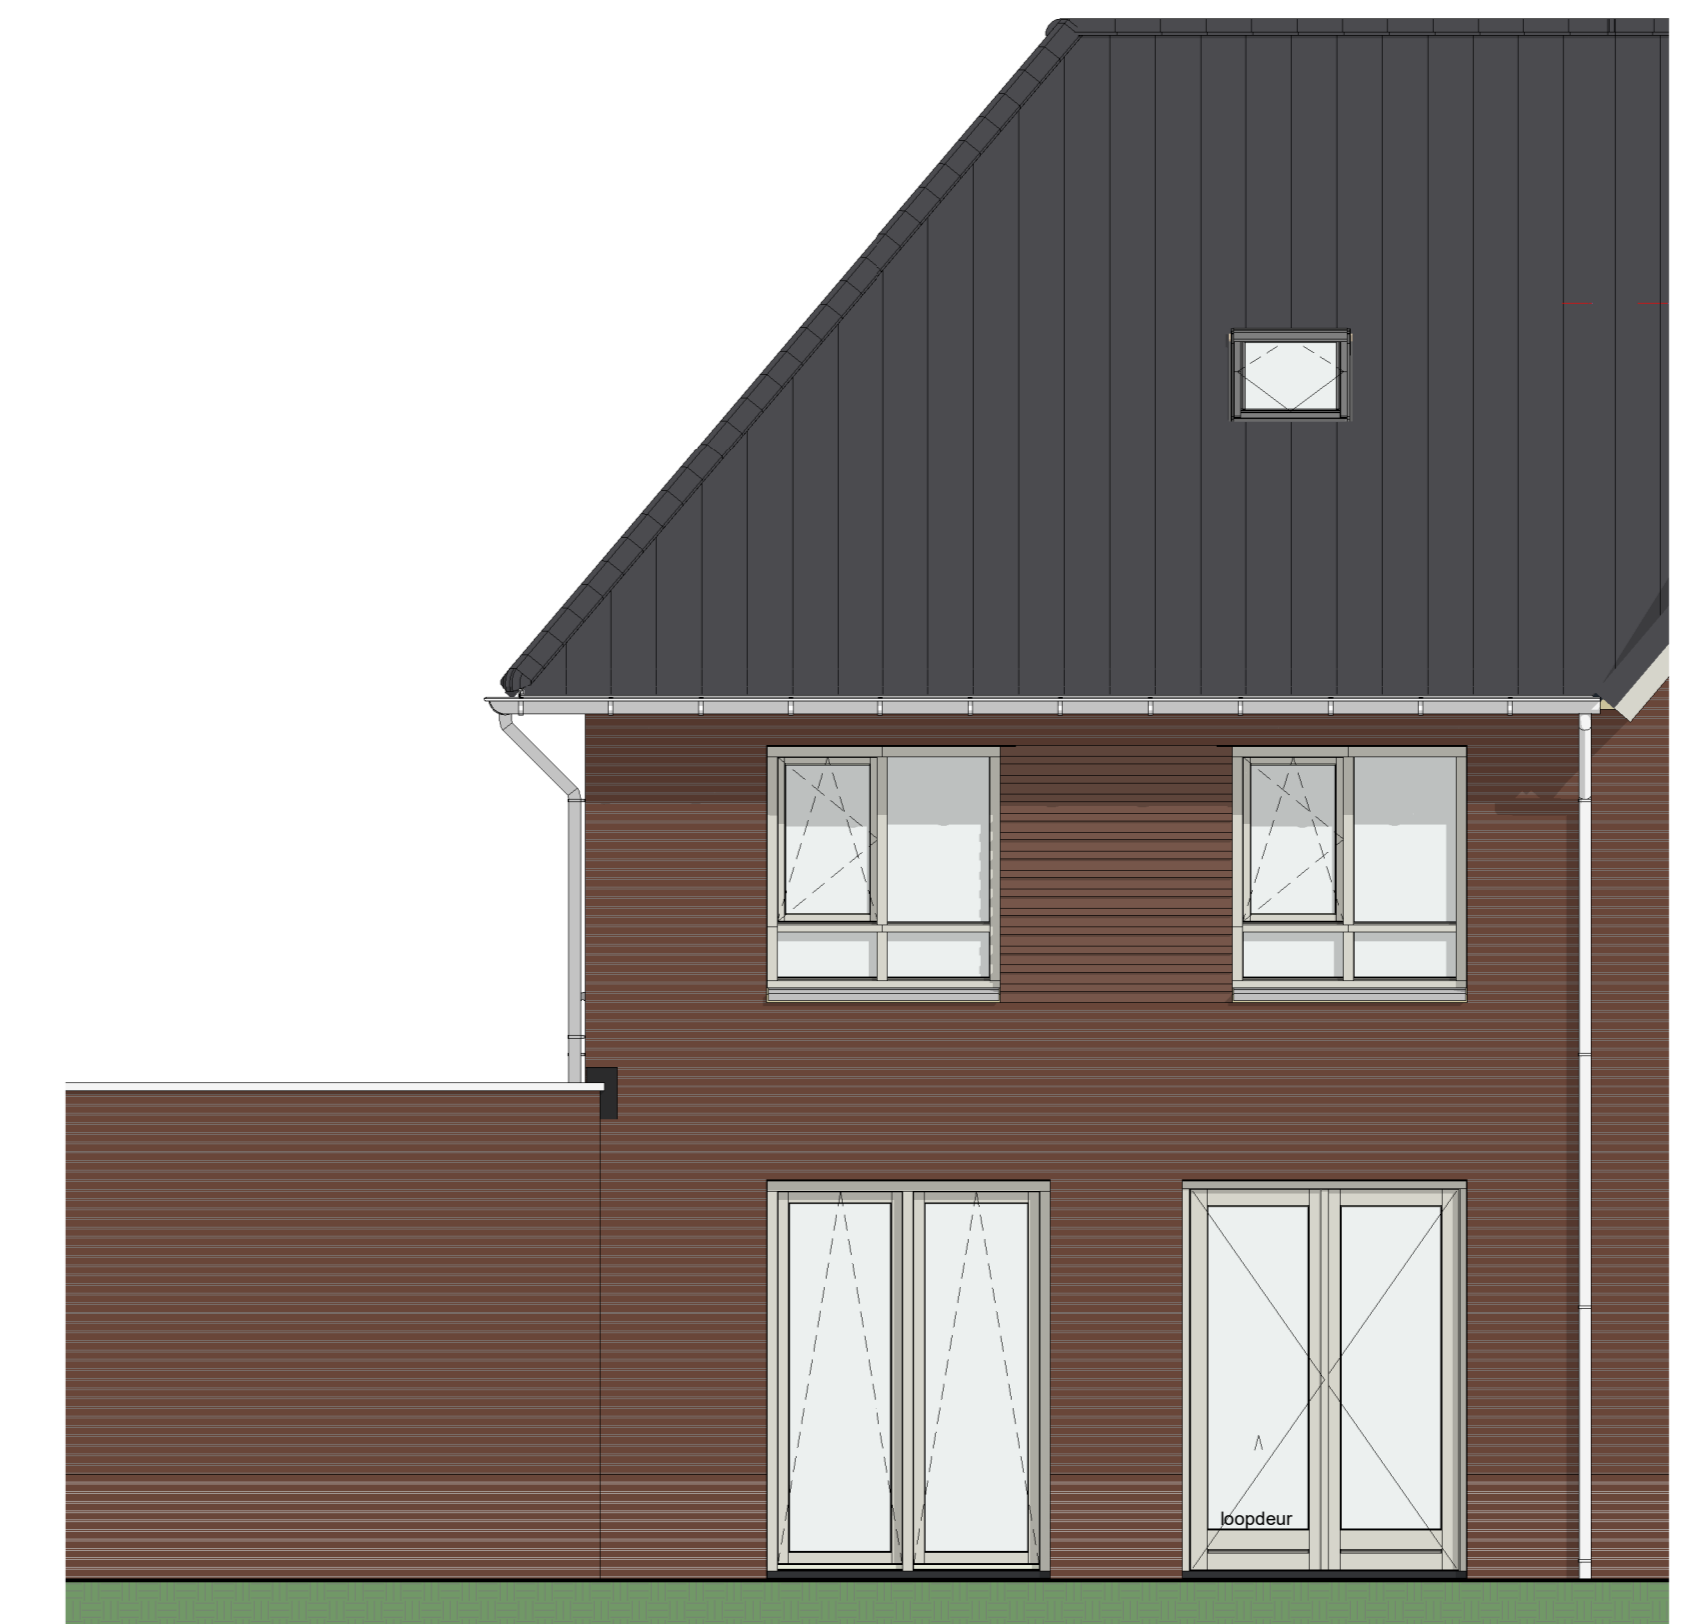


ACHTERGEVEL AANZICHT

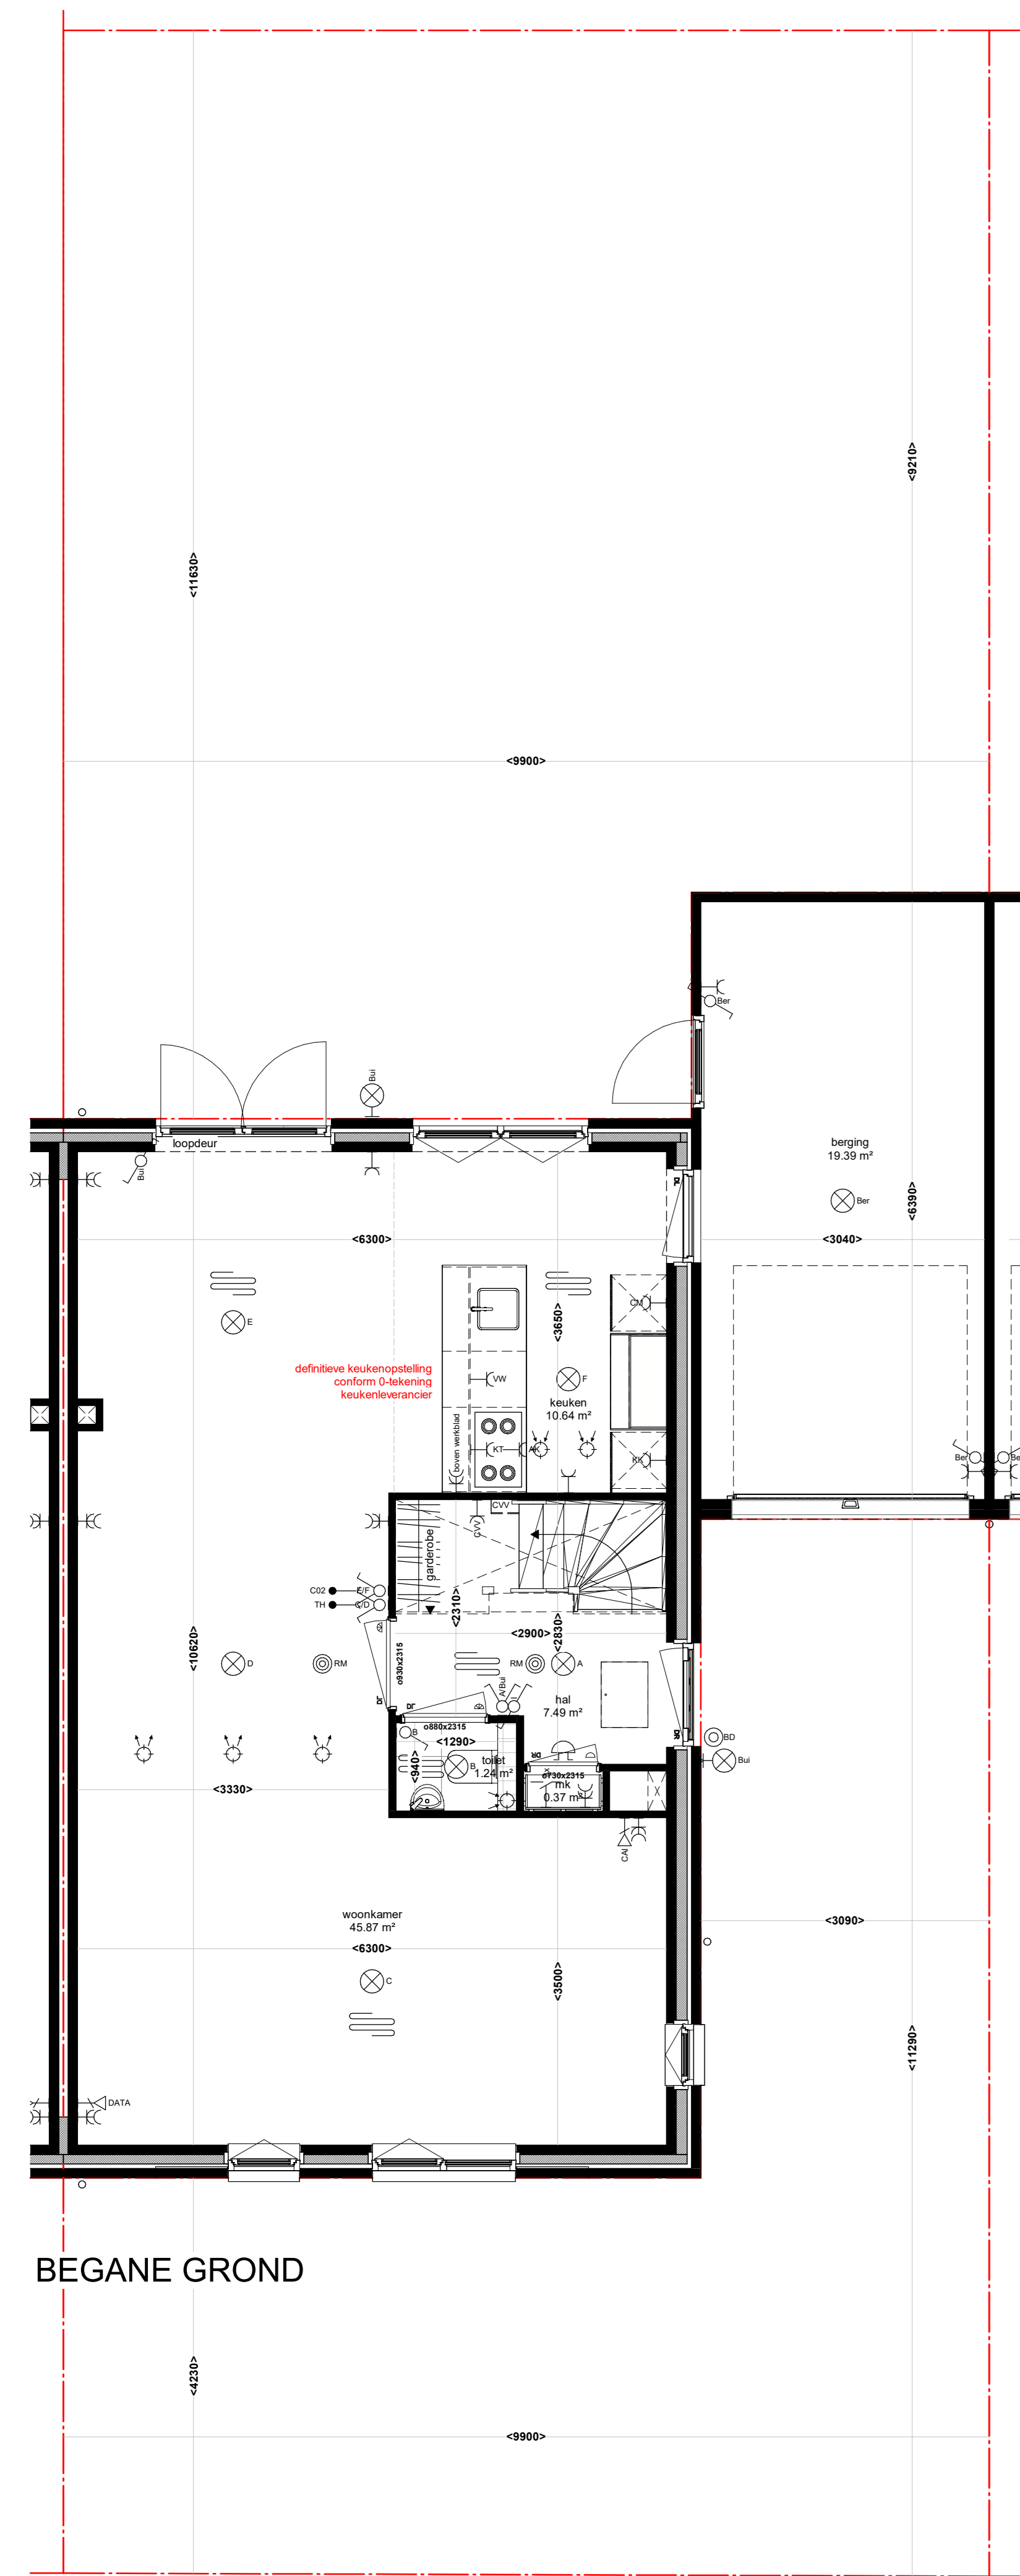

BEGANE GROND

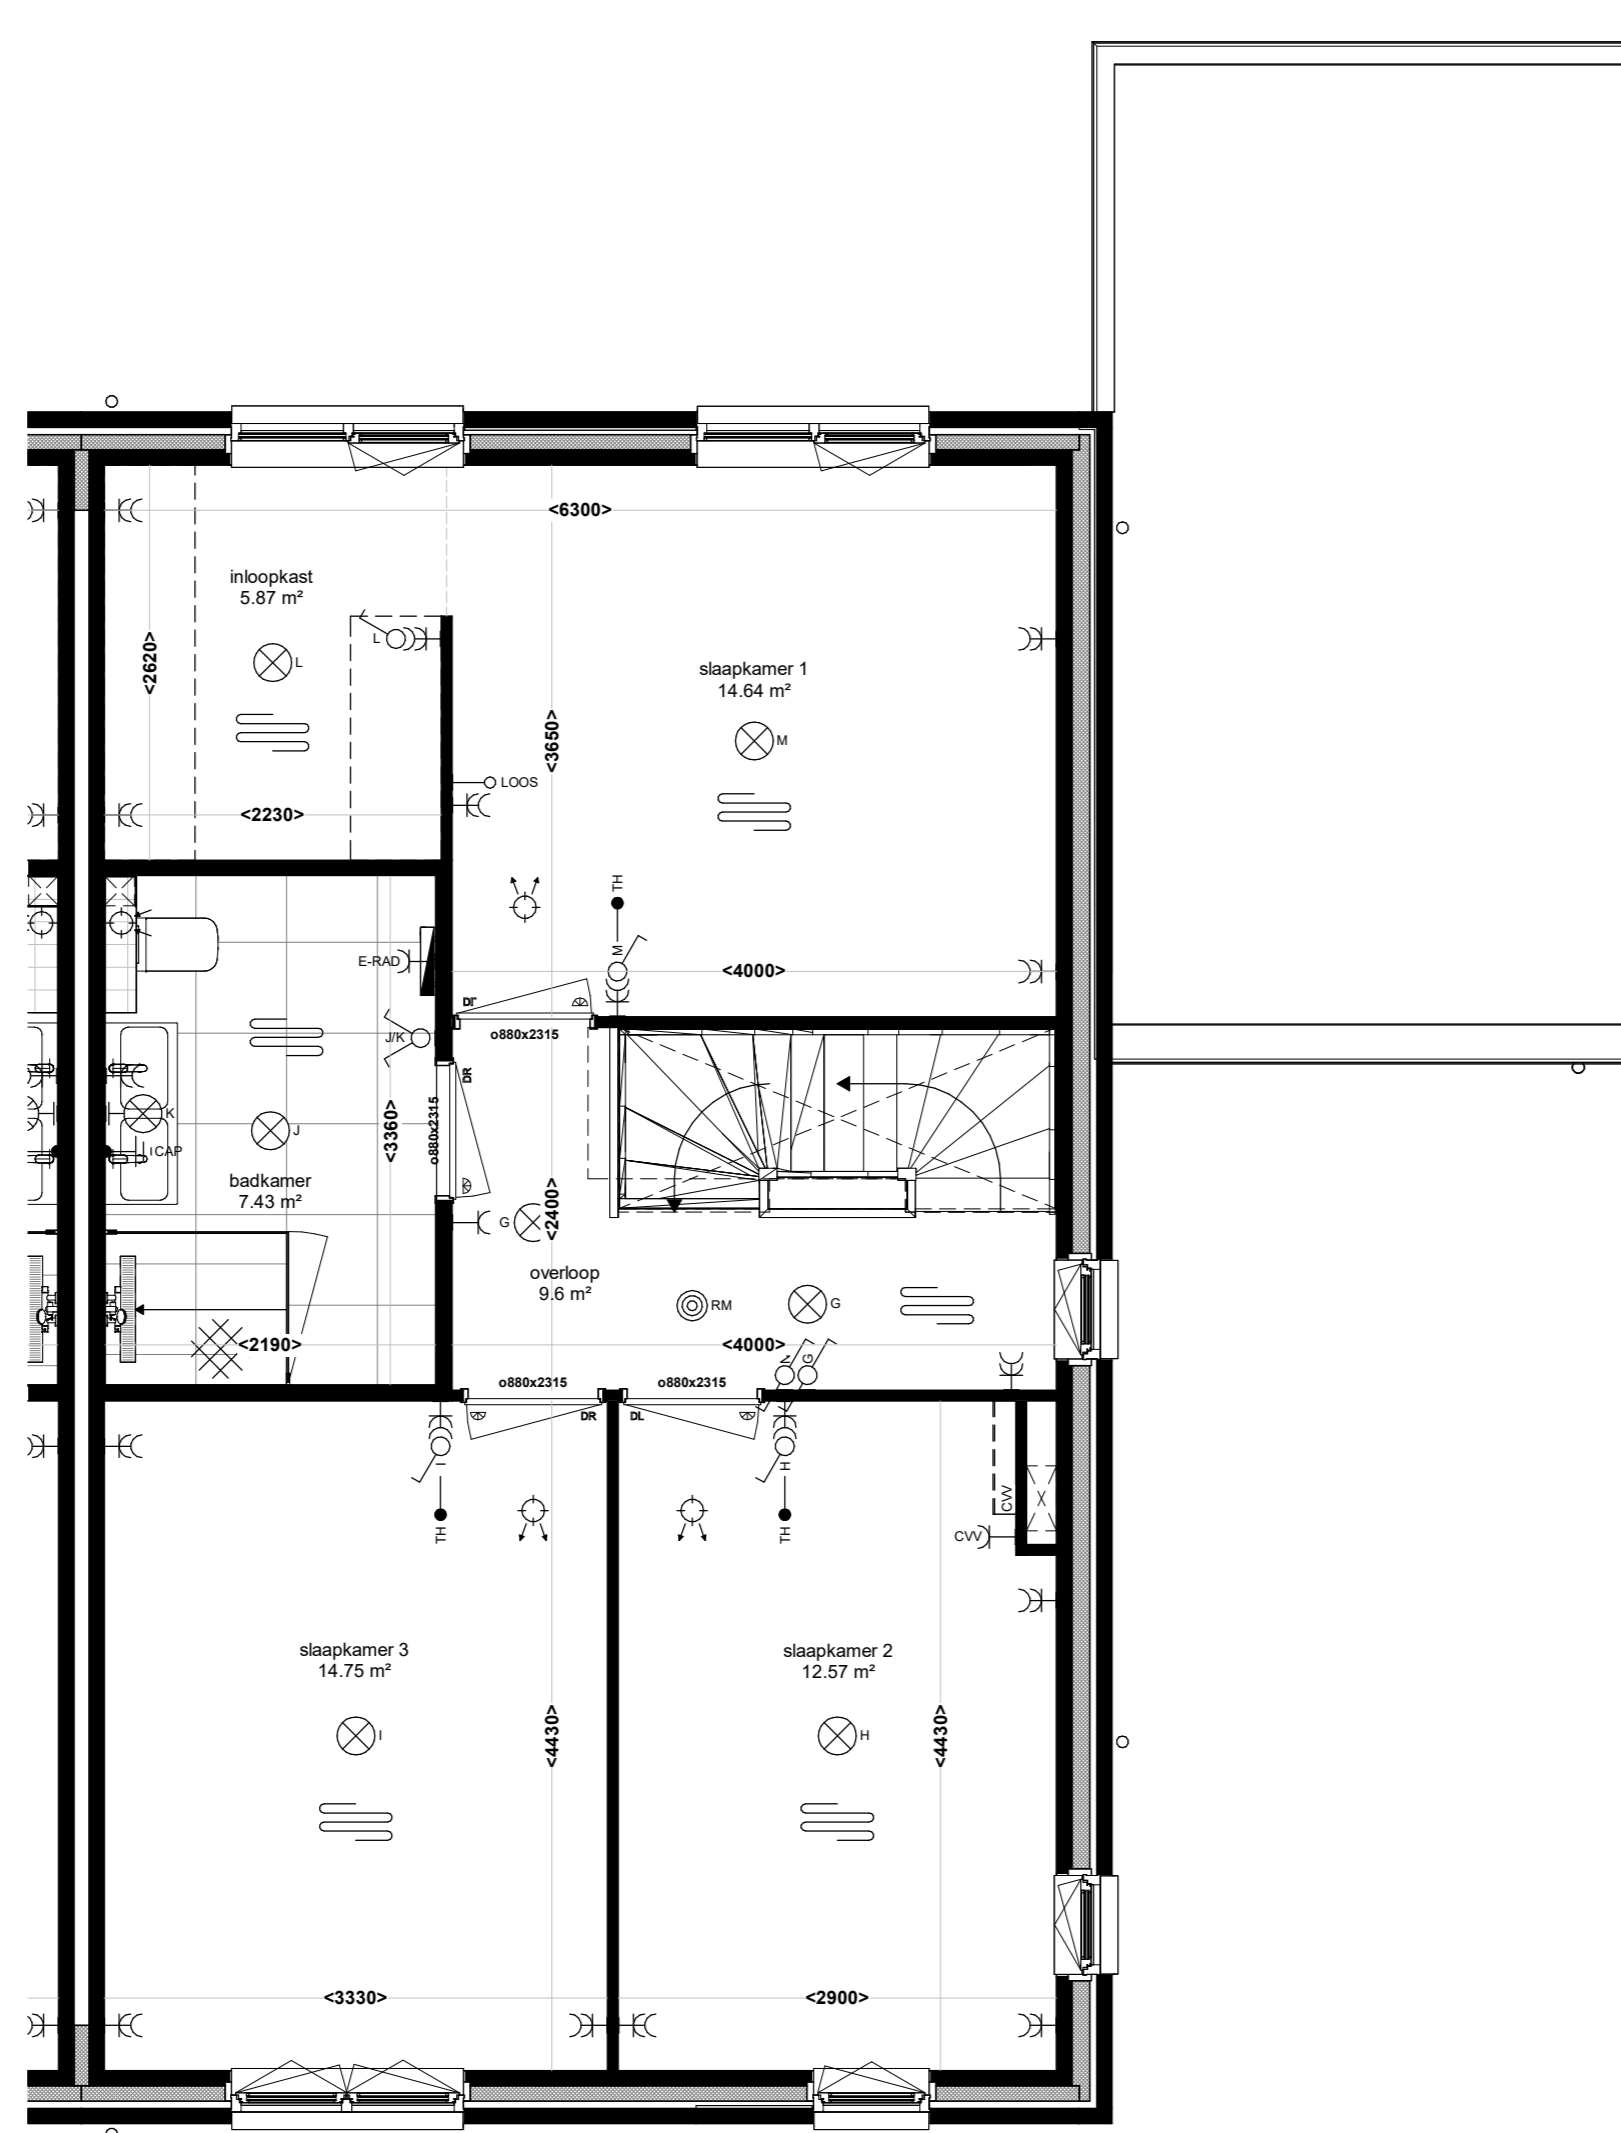

1e VERDIEPING

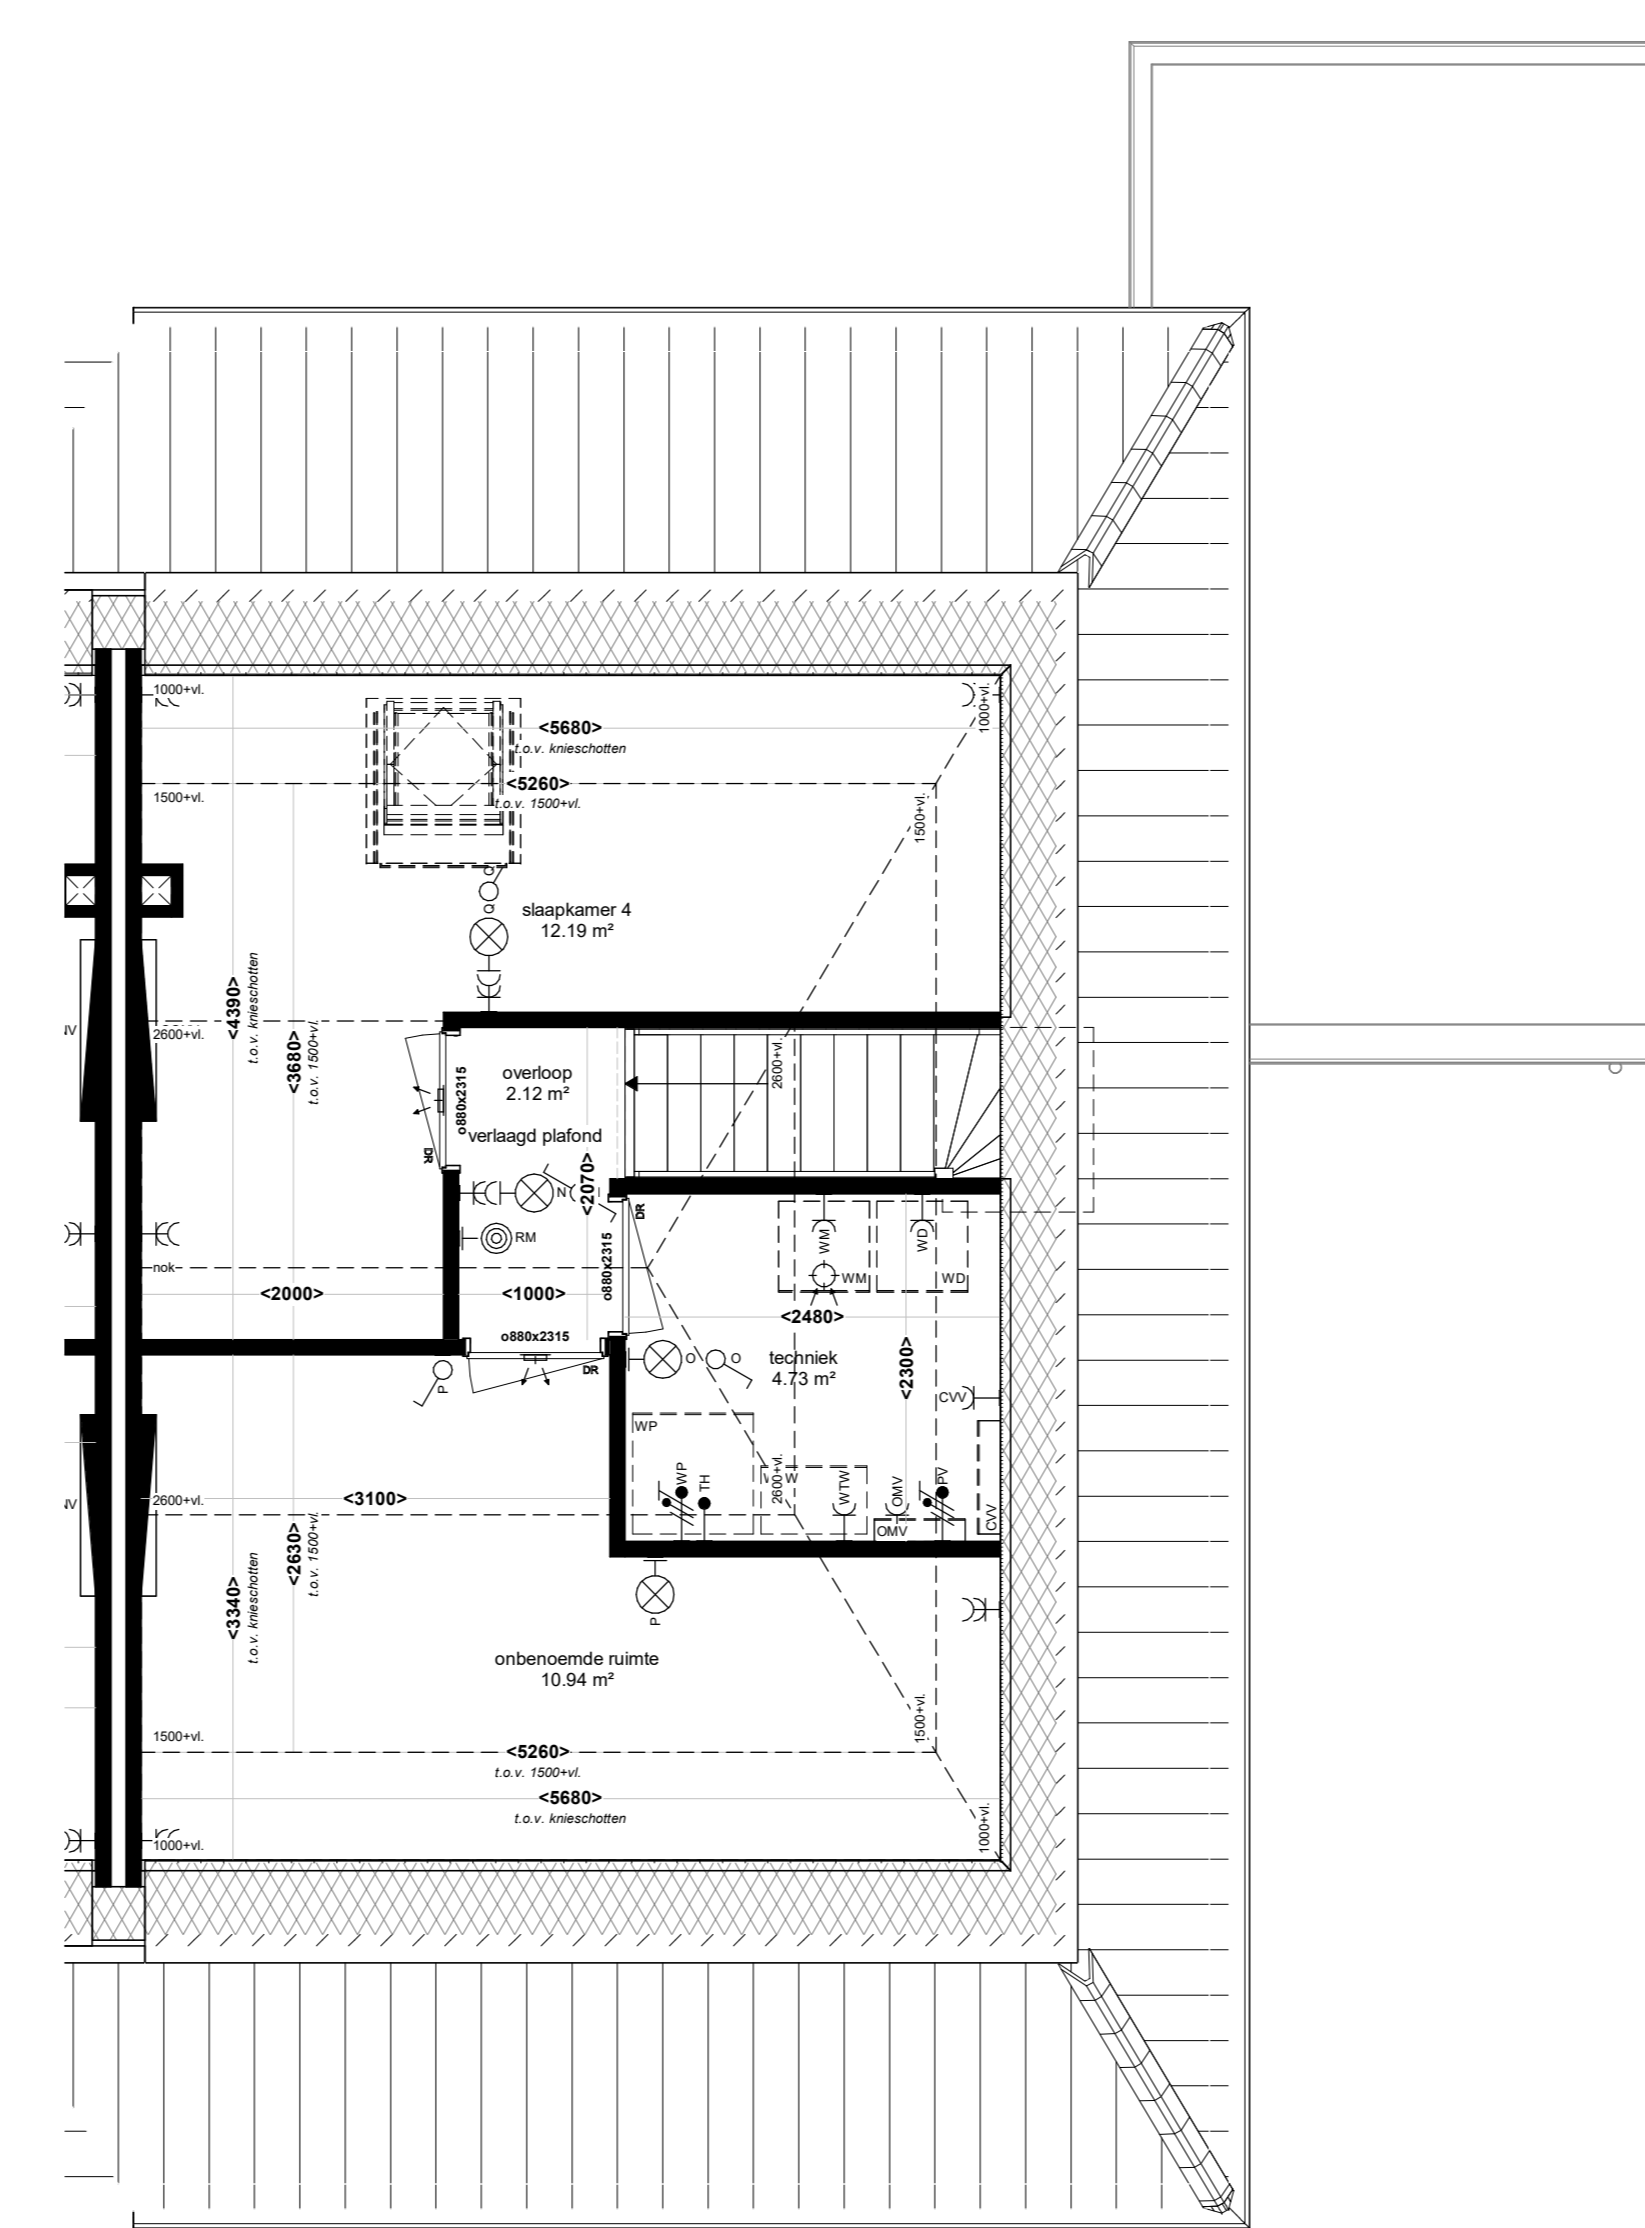

2e VERDIEPING ZOLDER



DOORSNEDE

RENVOOI VOORZIENINGEN

→ 000	aanrijprij, onbested	→ 00	wandcontactdoos, 1-voudig, 6x 6x 6x 6x (100mmx4)
→ 001	aanrijprij, 6x 6x 6x 6x	→ 01	wandcontactdoos, 1-voudig, 6x 6x 6x 6x (125mmx4)
→ 002	aanrijprij, 6x 6x 6x 6x	→ 02	wandcontactdoos, 1-voudig, 6x 6x 6x 6x (150mmx4)
→ 003	aanrijprij, 6x 6x 6x 6x	→ 03	wandcontactdoos, 1-voudig, 6x 6x 6x 6x (175mmx4)
→ 100	aanrijprij, 6x 6x 6x 6x	→ 100	wandcontactdoos, 1-voudig, 6x 6x 6x 6x (2600mmx4)

RENVOOI KLEUR EN MATERIAAL 2^eKAPWONING

GEVELS BLOK A, E, F

metabeek zand	metabeek zand	metabeek zand	metabeek zand
metabeek grijs	metabeek grijs	metabeek grijs	metabeek grijs
metabeek zwart	metabeek zwart	metabeek zwart	metabeek zwart
metabeek rood	metabeek rood	metabeek rood	metabeek rood
metabeek wit	metabeek wit	metabeek wit	metabeek wit

GEVELS BLOK B, C, D


metabeek zand	metabeek zand	metabeek zand	metabeek zand
metabeek grijs	metabeek grijs	metabeek grijs	metabeek grijs
metabeek zwart	metabeek zwart	metabeek zwart	metabeek zwart
metabeek rood	metabeek rood	metabeek rood	metabeek rood
metabeek wit	metabeek wit	metabeek wit	metabeek wit

KOZZJEN, RAMEN EN DEUREN

kozijn	kozijn	kozijn	kozijn
kozijn	kozijn	kozijn	kozijn
kozijn	kozijn	kozijn	kozijn
kozijn	kozijn	kozijn	kozijn
kozijn	kozijn	kozijn	kozijn

DAKEN, LUIFELS EN OVERSTEEKEN

dak	dak	dak	dak
dak	dak	dak	dak
dak	dak	dak	dak
dak	dak	dak	dak
dak	dak	dak	dak

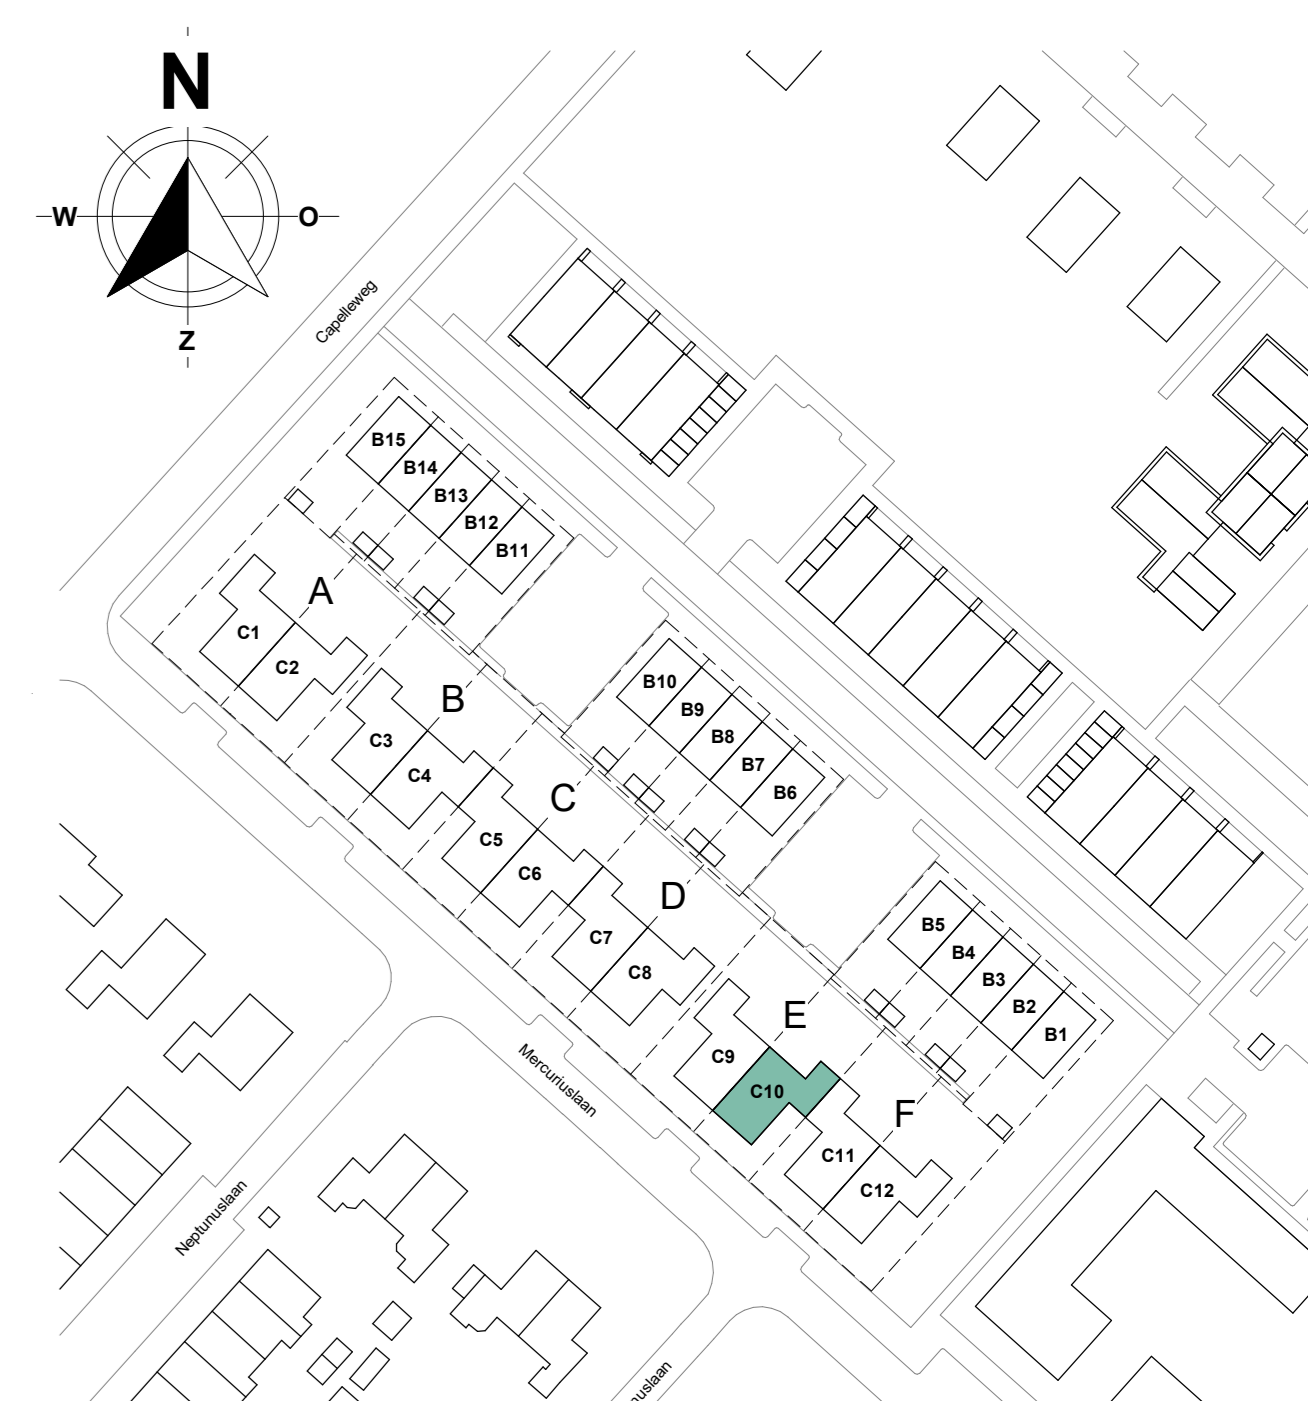

Aanvrager aanvaardt het risico voor geringe afwijkingen in de afmetingen van de afgeleverde technische tekening. Het is de aanvrager's verantwoordelijkheid om de afgeleverde technische tekening te controleren op juistheid van de afmetingen. De afgeleverde technische tekening is niet bindend voor de afgeleverde afmetingen. De afgeleverde afmetingen zijn de afgeleverde afmetingen van de afgeleverde afmetingen.

De Eilanden
STOUT
 Bouwonderneming Stout B.V.
 3364 DA SUIJDRECHT
 Tel: 088 - 442 10 00
 www.stout.nl
 23059
 DEFINITIEF
 Bouwnummer 1
 E I C10
 datum 05-06-2026
 schaal 1:50
 formaat A0+ (1500x841)
PC-(C10)-100

