



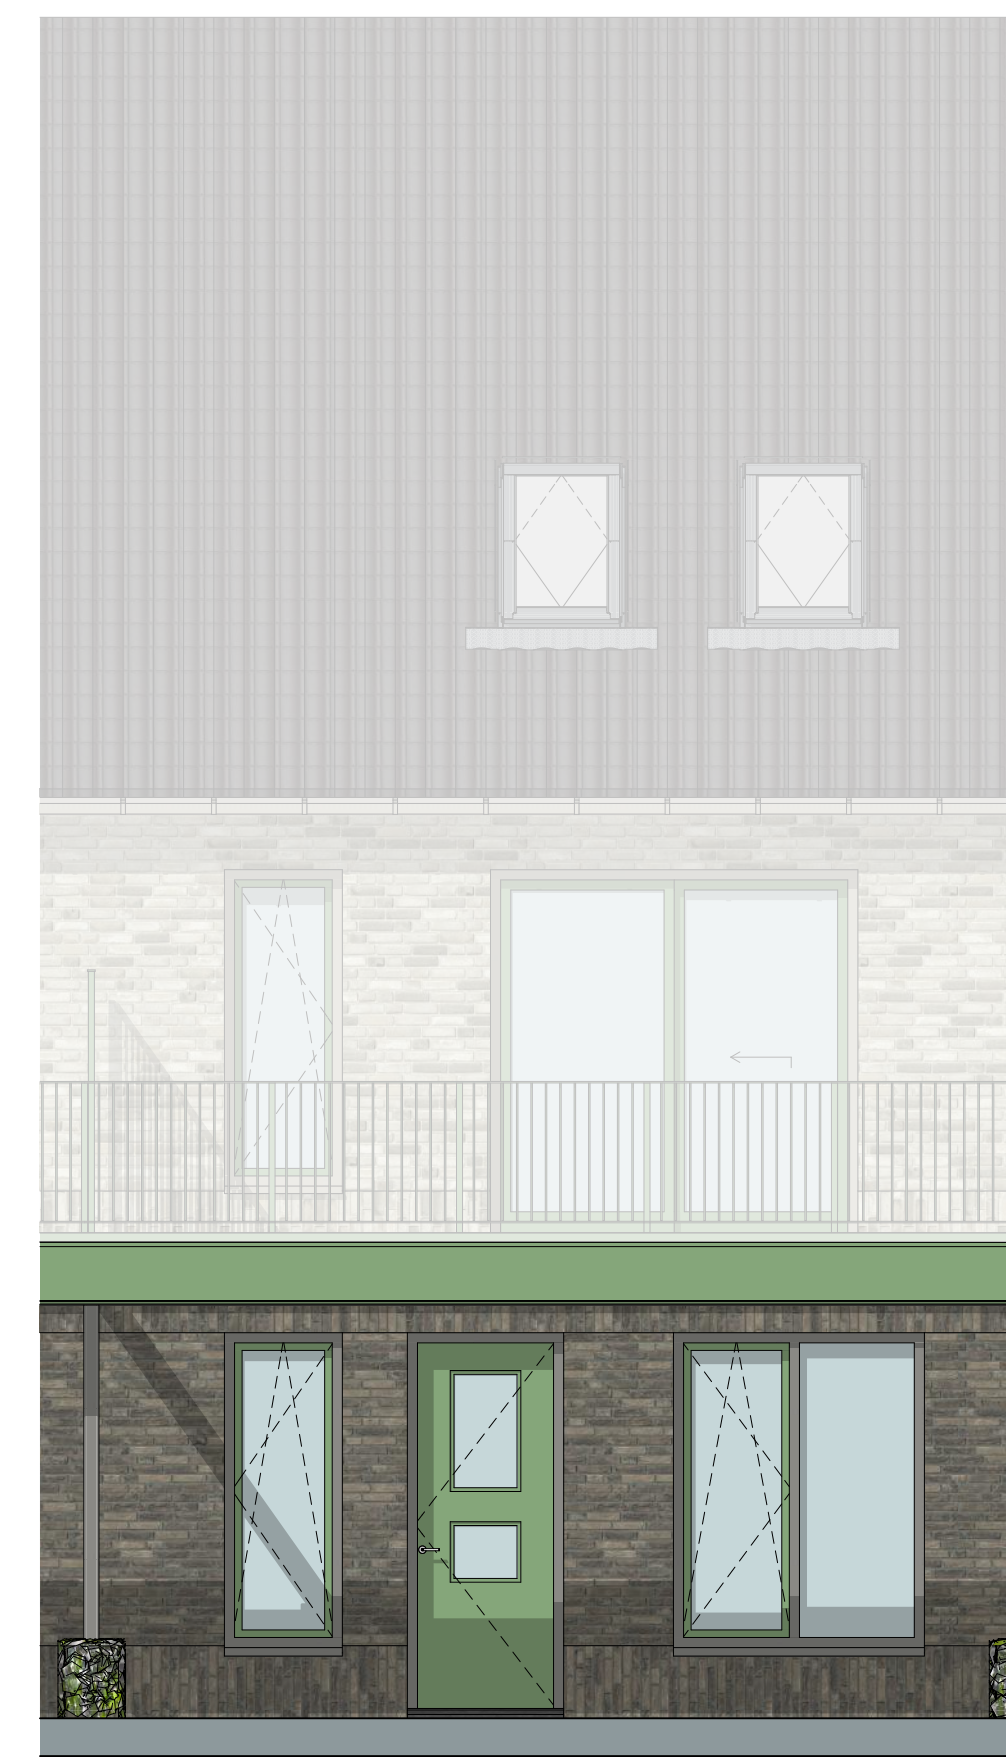


AANZICHT VOORGEVEL



AANZICHT ACHTERGEVEL

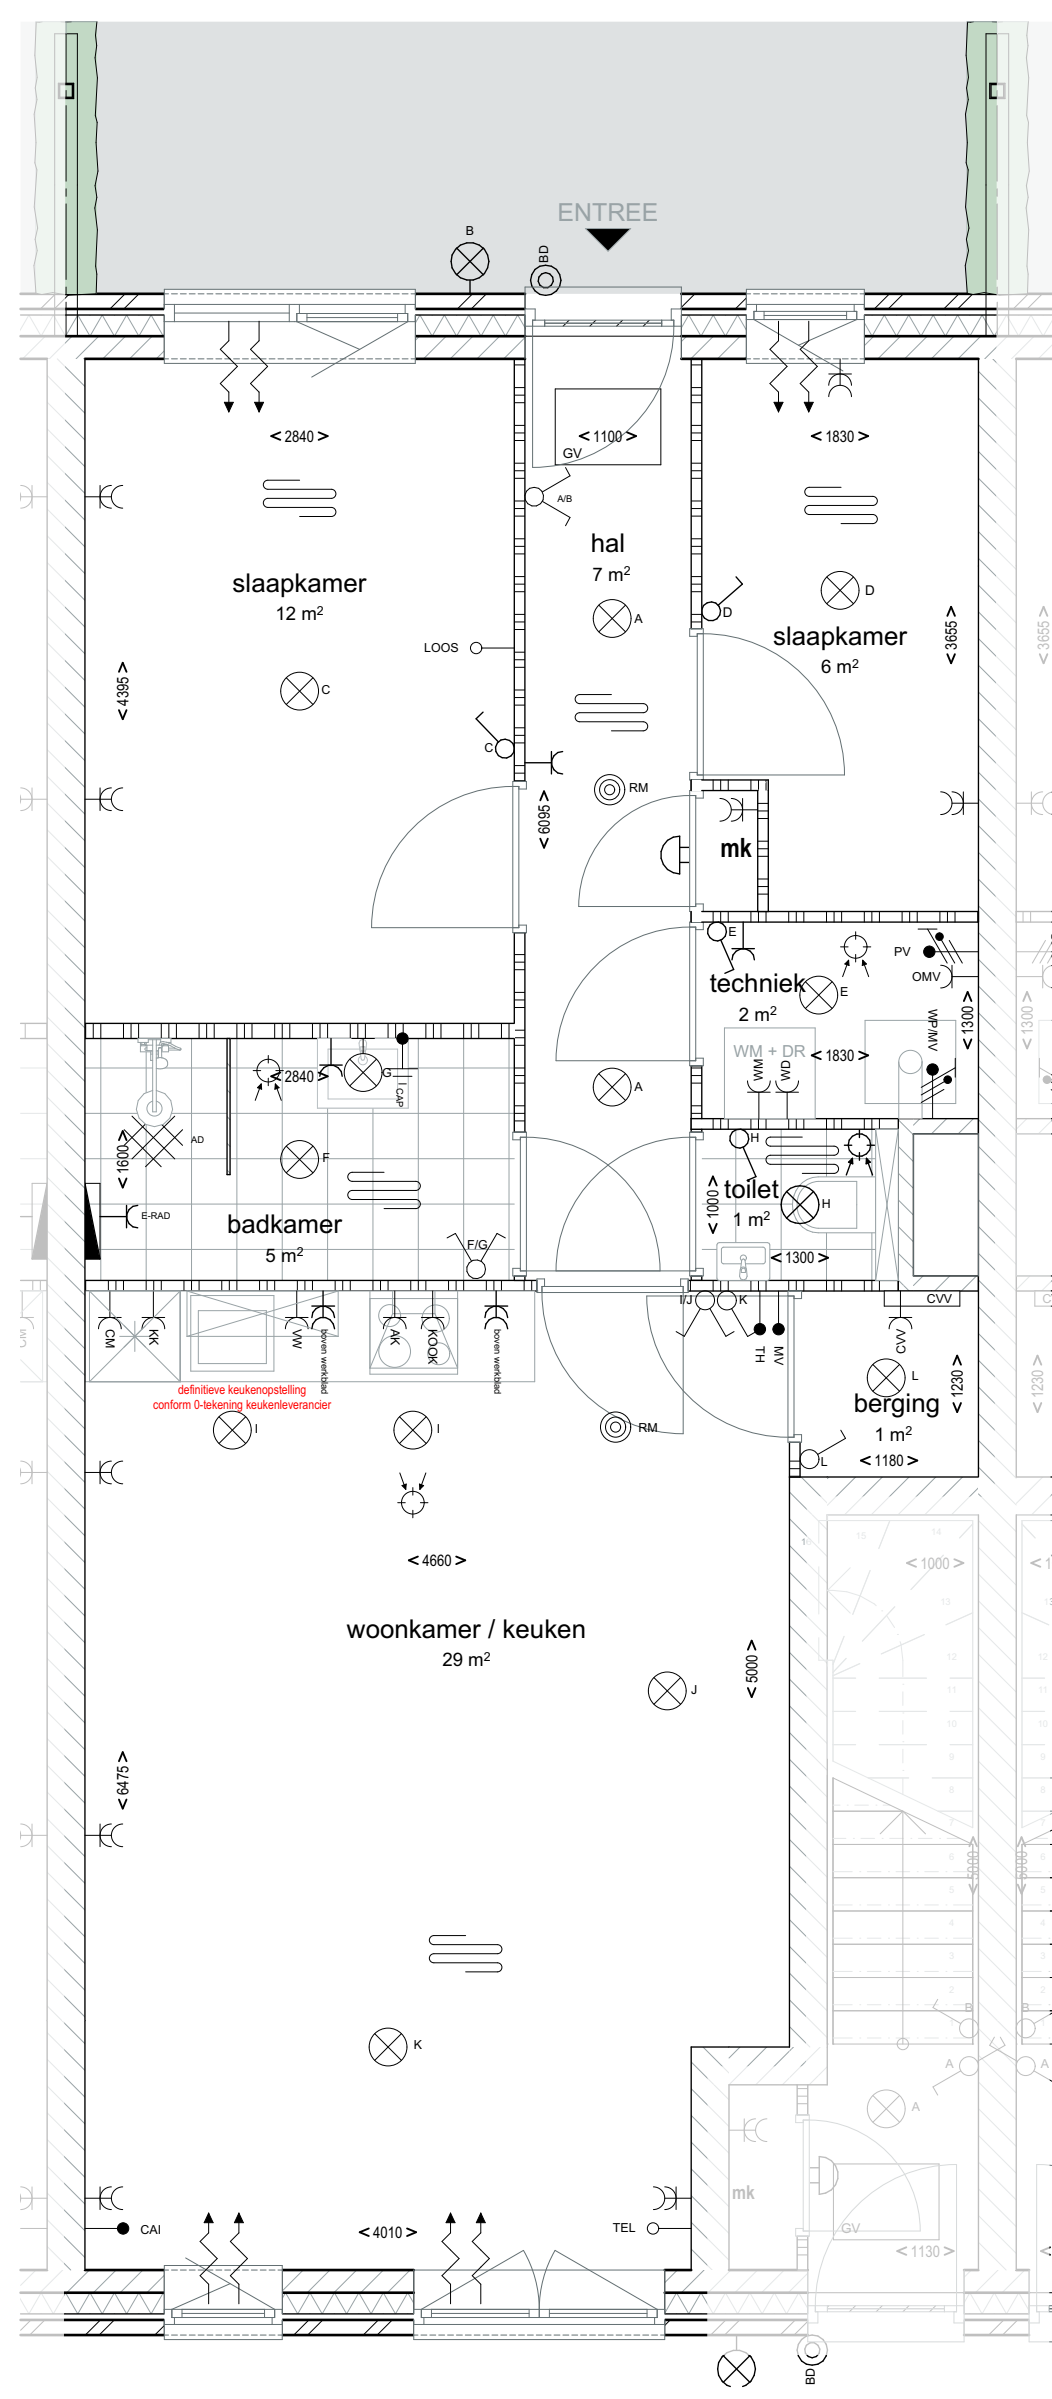

BEGANE GROND

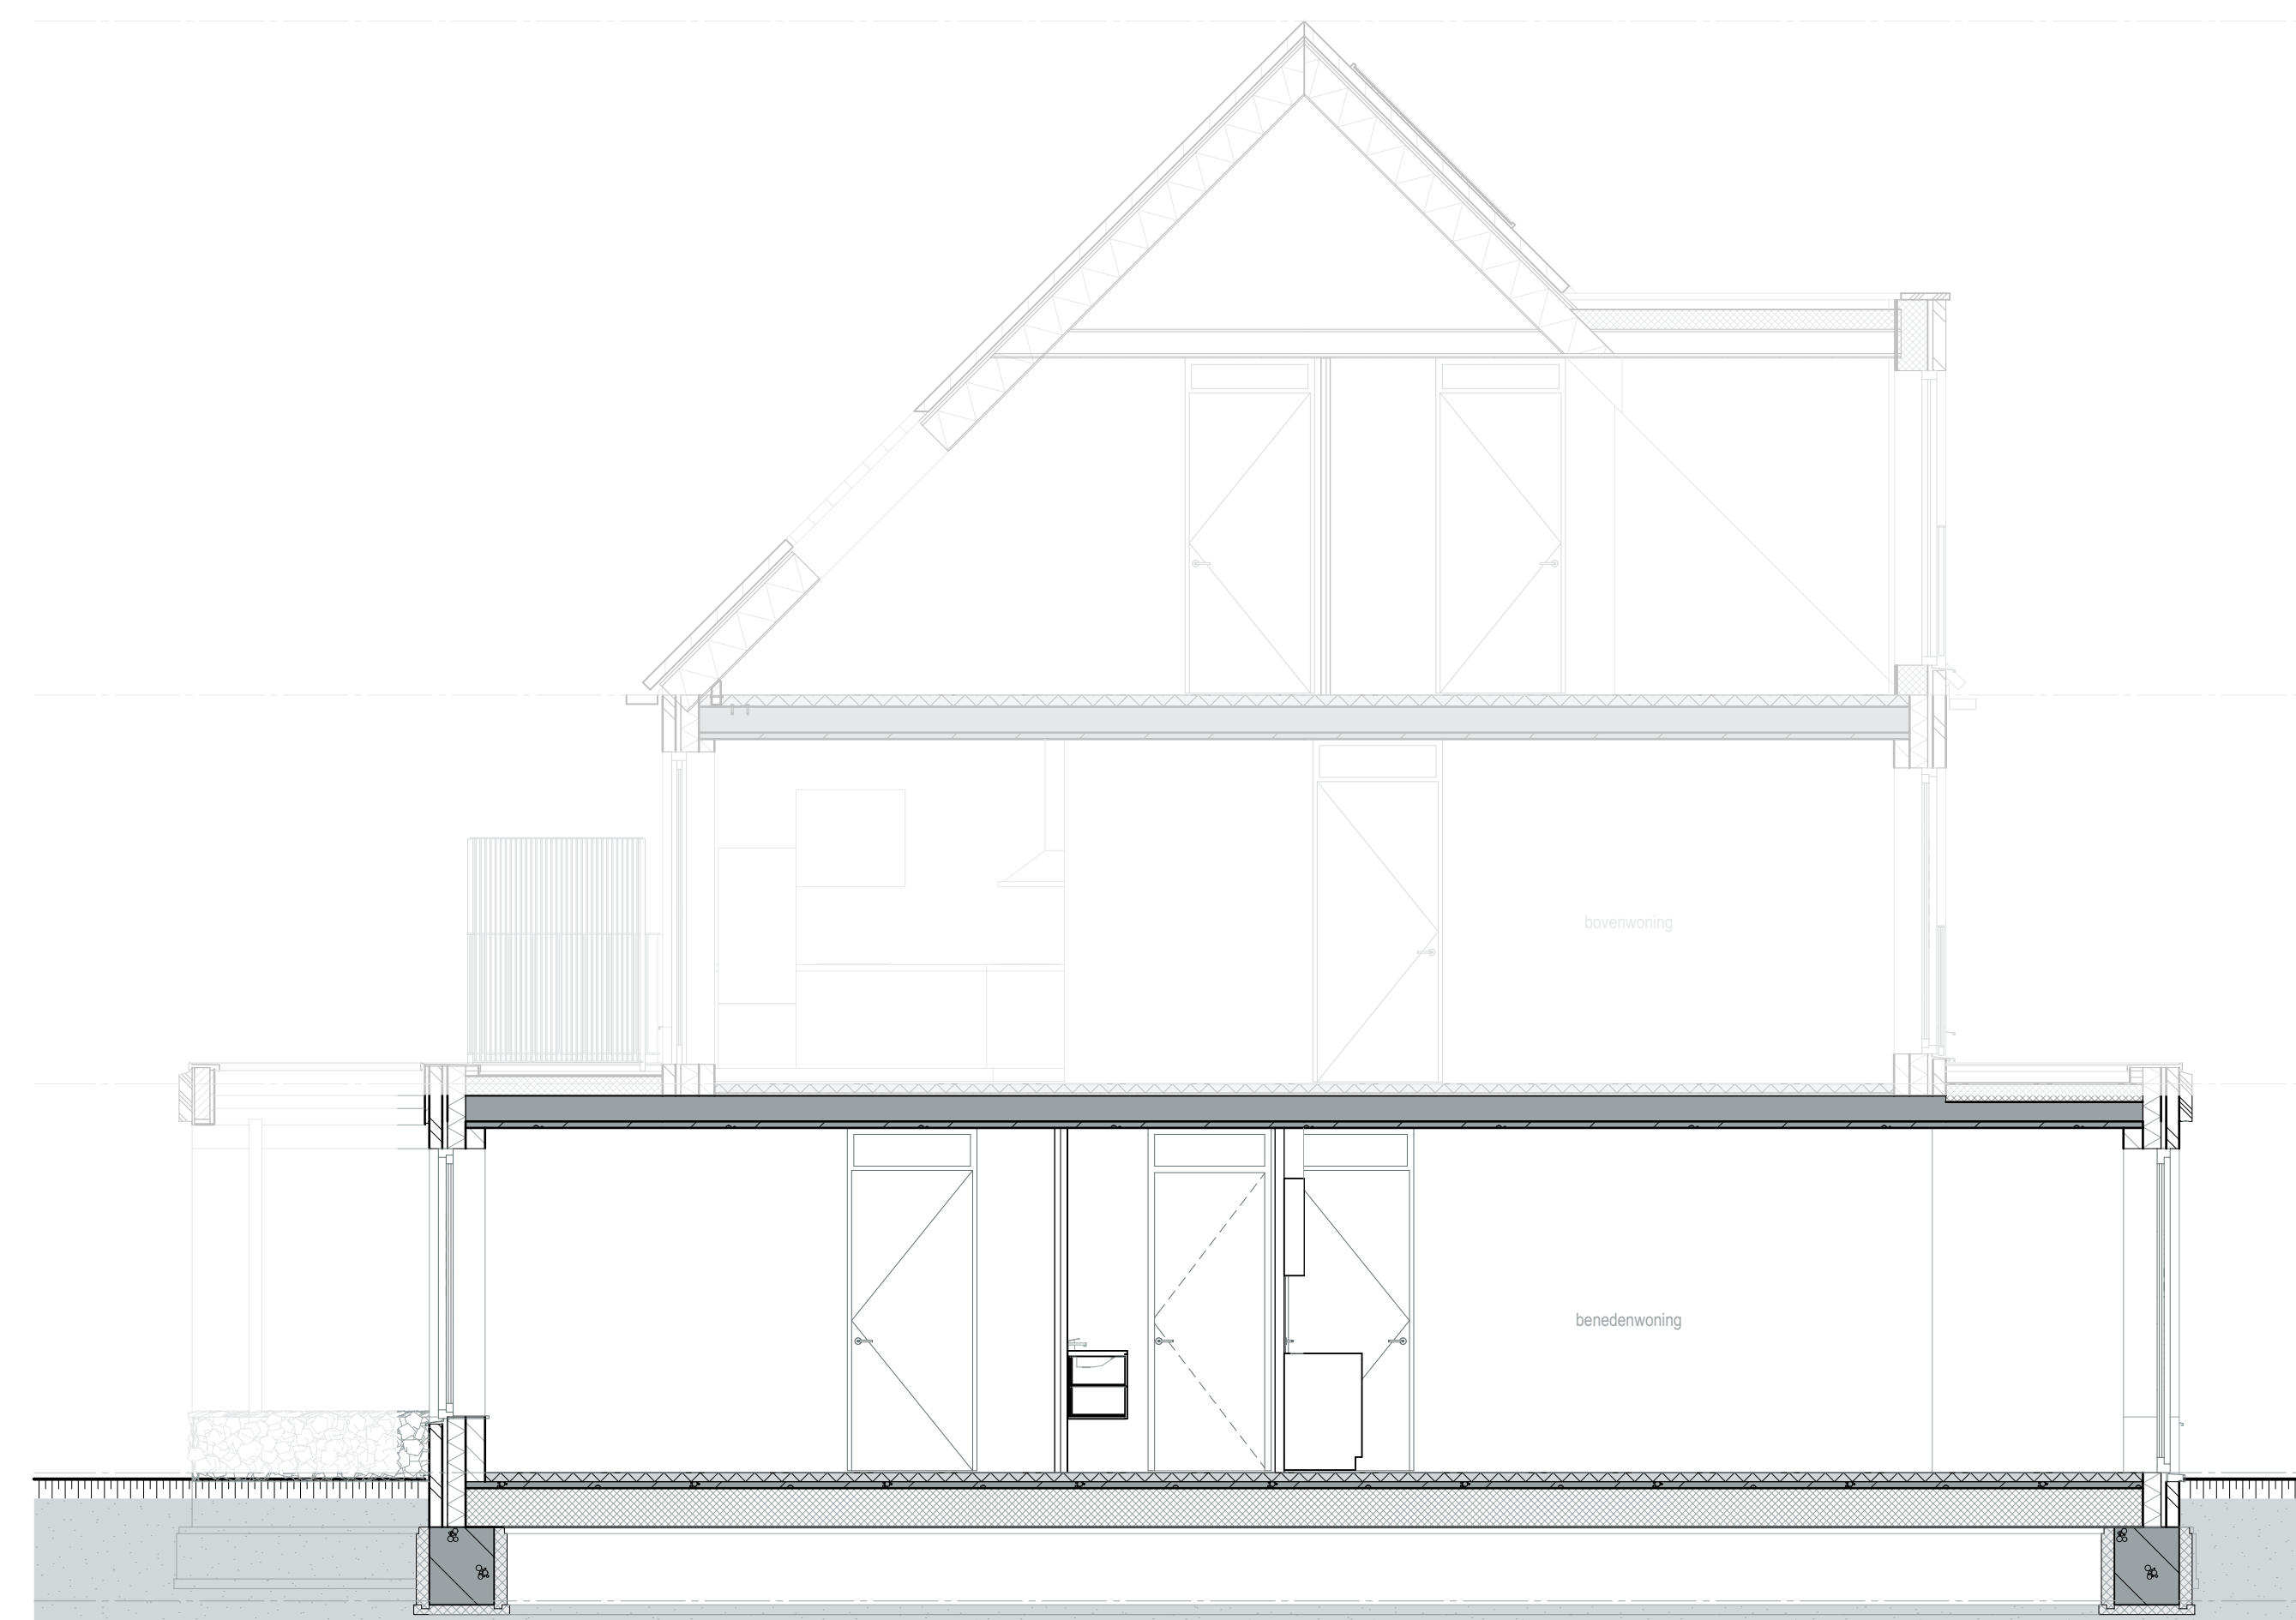


LANGSDOORSNEDE

RENVOOI VOORZIENINGEN

U08	aansluitpunt, onbedraad
D4	aansluitpunt, bedraad, CAI
TL	aansluitpunt, onbedraad, lektoon
CO2	aansluitpunt, bedraad, CO2
TH	aansluitpunt, bedraad, thermostat c.v.
	schakelaar, enkelpolig
	schakelaar, vriesaf
	schakelaar, dubbel
	WCD zonder lichtpuntarmatuur, plafond
	WCD zonder lichtpuntarmatuur, wand
	betstafel, draker
	betstafel, schel
	rookmelder
	kozijnen
	wandcontactdoos, 1-voudig, met randlede
	wandcontactdoos, 2-voudig, met randlede, verticaal
WH	wandcontactdoos, 1-voudig, 1-vv warmwater (850mm+V)
W0	wandcontactdoos, 1-voudig, 1-vv wasdroger (850mm+V)
OW	wandcontactdoos, 1-voudig, 1-vv combi-magnetron (1100mm+V)
KK	wandcontactdoos, 1-voudig, 1-vv koelkast (1000mm+V)
AK	wandcontactdoos, 1-voudig, 1-vv afzuigkap (2250mm+V)
KT	wandcontactdoos, 1-voudig, 1-vv koelkast (850mm+V)
WH	wandcontactdoos, 1-voudig, 1-vv vaatwasser (850mm+V)
OV	wandcontactdoos, 1-voudig, 1-vv CV-verder (200mm+V)
EV	wandcontactdoos, 1-voudig, 1-vv elektrische ventilator (850mm+V)
OVV	wandcontactdoos, 1-voudig, 1-vv mechanische ventilator (850mm+V)
OVV	wandcontactdoos, 1-voudig, 1-vv onroemer (850mm+V)
WV	aansluitpunt kraanroom, 1-voudig, 1-vv warmtepomp (2000mm+V)
PA	aansluitpunt pv-panelen
CAV	centraal aansluitpunt (850mm+V)
AD	aardgasmaatje
MD	mechanisch ventilatiepunt d'voor
	natuurlijke ventilatie via nootst
	elektrische radiator
	vloerverwarming
GV	geïsoleerd vloerstuk
	loggelaik
	vloertrap

- Puntje van de de op tekening aangegeven symbolen zijn indicatief. De exacte positie wordt door de installateur bepaald.
- Bij deuren vermeldde tekst 'DM' = d'gnamaz
- Verbinding loggelaik is indicatief, exacte verdeling volgens vloerplan.

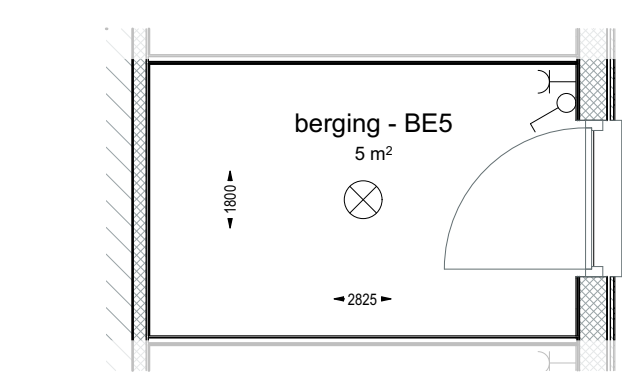


BERGING

KLEUR- EN MATERIAALSTAAT

GEVELS		
BENEDENWONING	metabeek gresel (dikvertand)	baksteen (vanderSanden) voorgevel
	metabeek staand (dikvertand)	baksteen (vanderSanden) voorgevel
	gevelbekleding berging	baksteen (vanderSanden) voorgevel
BOVENWONING	metabeek gresel (dikvertand)	baksteen (vanderSanden) voorgevel
	metabeek staand (dikvertand)	baksteen (vanderSanden) voorgevel

KOZIJNEN, RAMEN EN DEUREN		
BENEDENWONING	kozijnen	hout
	draaiende deuren: ramen	hout
	draaiende deuren: deuren	hout
	wandruiten	aluminium
	gordijnen	stof
	soepels deuren	Hofstede
BOVENWONING	kozijnen	hout
	draaiende deuren: ramen	hout
	draaiende deuren: deuren	aluminium
	wandruiten	aluminium
	soepels deuren	Hofstede

DAKEN, LUIFELS EN OVERSTEEKEN		
bovenboord begane grond	aluminium	bleekgroen (RAL 6021)
dakpannen	aanrechtelijke OV/H Massiek	zwaart wittef
dakgip	zijk	
herenwastafelvoeren	keramiek	bleekgroen (RAL 6021)
keramiekvloeren	keramiek	bleekgroen (RAL 6021)
keramiekvloeren veranda	keramiek	bleekgroen (RAL 6021)
dakkapel dakpan	keramiek	bleekgroen (RAL 6021)
dakkapel zijpanelen	keramiek	bleekgroen (RAL 6021)

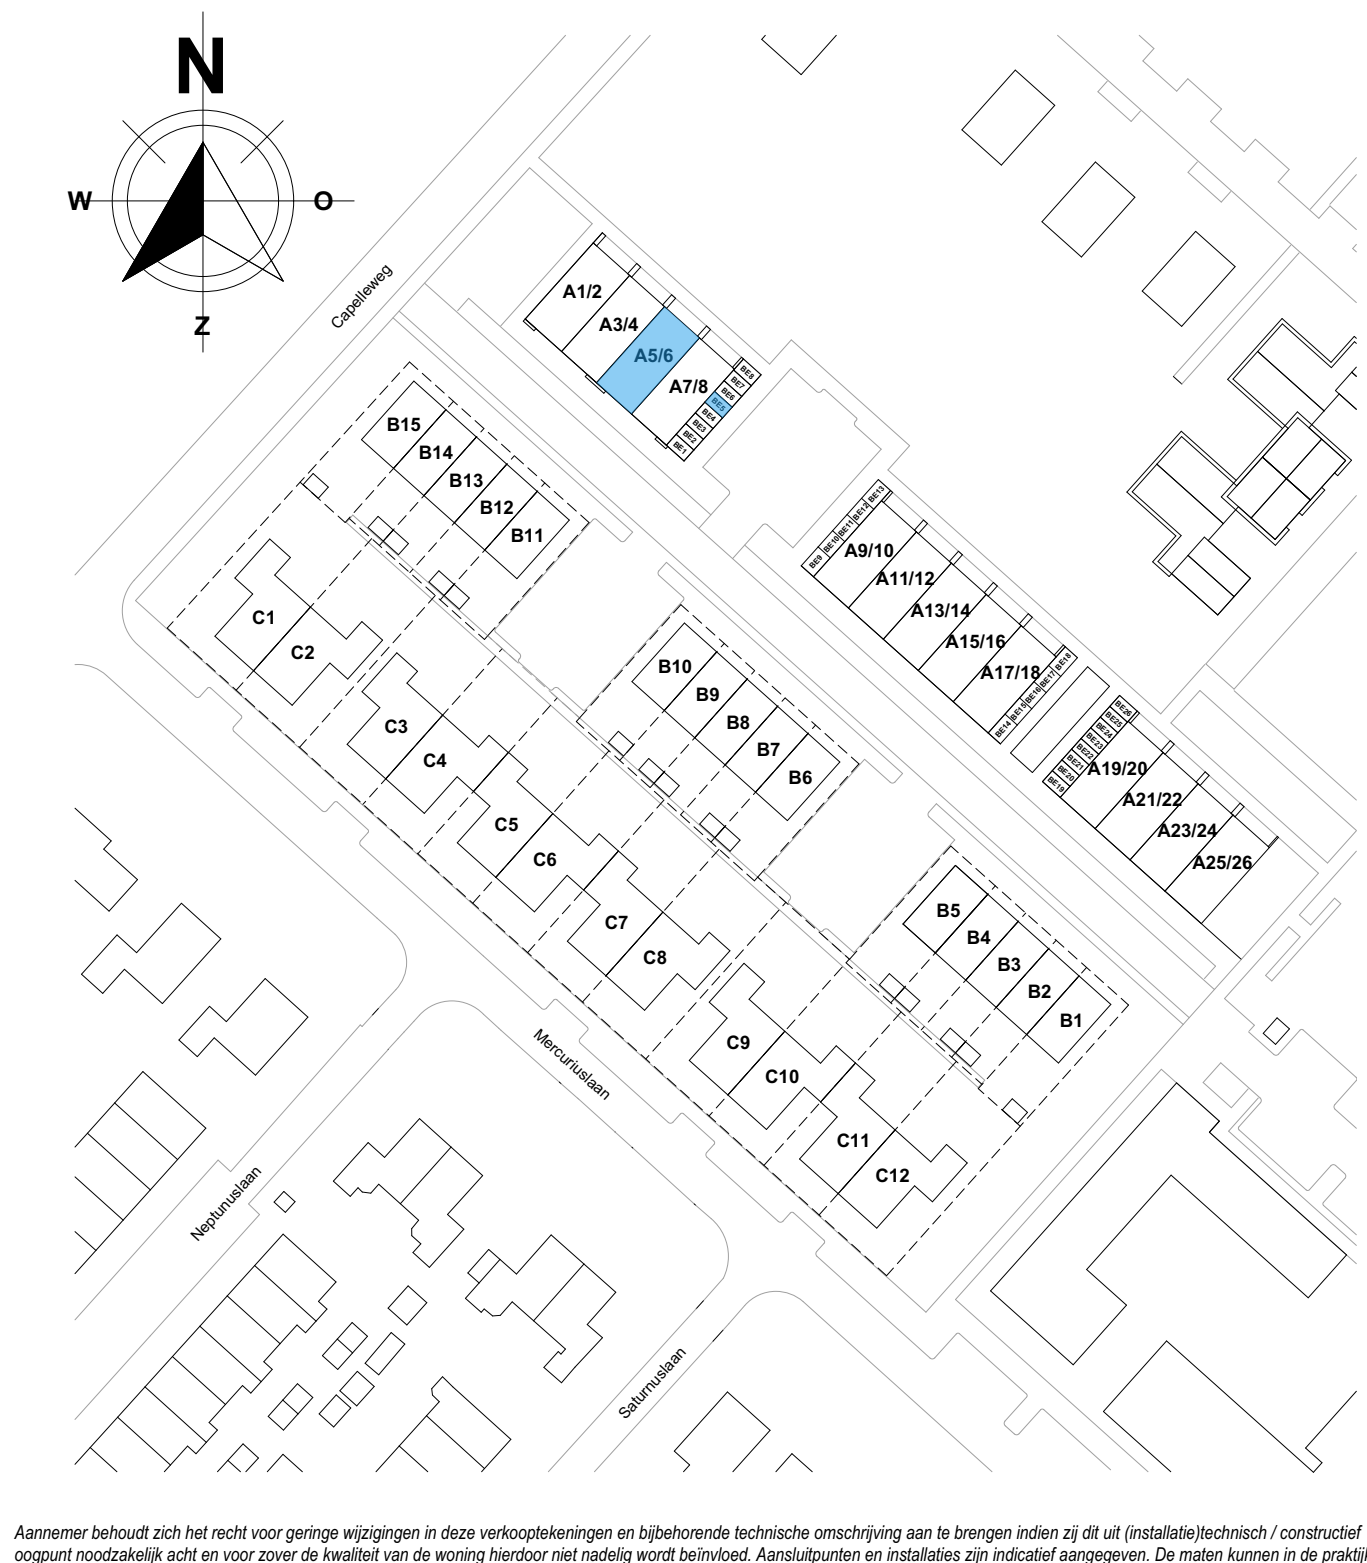

Aansteller behoudt zich het recht voor geringe wijzigingen in deze verkoopvoorzetting en bijbehorende technische omschrijving aan te brengen indien zij af wijkt van de bestaande situatie / constructie, op grond van de bestaande situatie en voor zover de aanbieder niet de verkoopvoorzetting en bijbehorende technische omschrijving heeft vastgesteld op basis van de bestaande situatie.

De Eilanden
STOUT
 HENKEN VOOR DE WERELD

BB
 CH
 TIC
 TEN

Bouwendemering Skout B.V.
 Stationspark 1100
 3364 DA SLUISDECHT
 Tel: 088 - 448 10 00
 www.skout.nl

opdrachtgever:
Ten Brinke Inspire Vastgoedontwikkeling B.V.

projectnummer:
25-008

afname:
De Eilanden Gelijkvloerse tuinwoningen & 2-laagse terrasappartementen

definitief:
DEFINITIEF

plaatnummer:
A3

bladnr:
BE-(A5)-900_

datum:
 03-06-2026

nr / gewijzigd:
 1:50

schaal:
 A0

format:
 A0




AANZICHT VOORGEVEL




AANZICHT LINKER ZIJGEVEL



AANZICHT ACHTERGEVEL

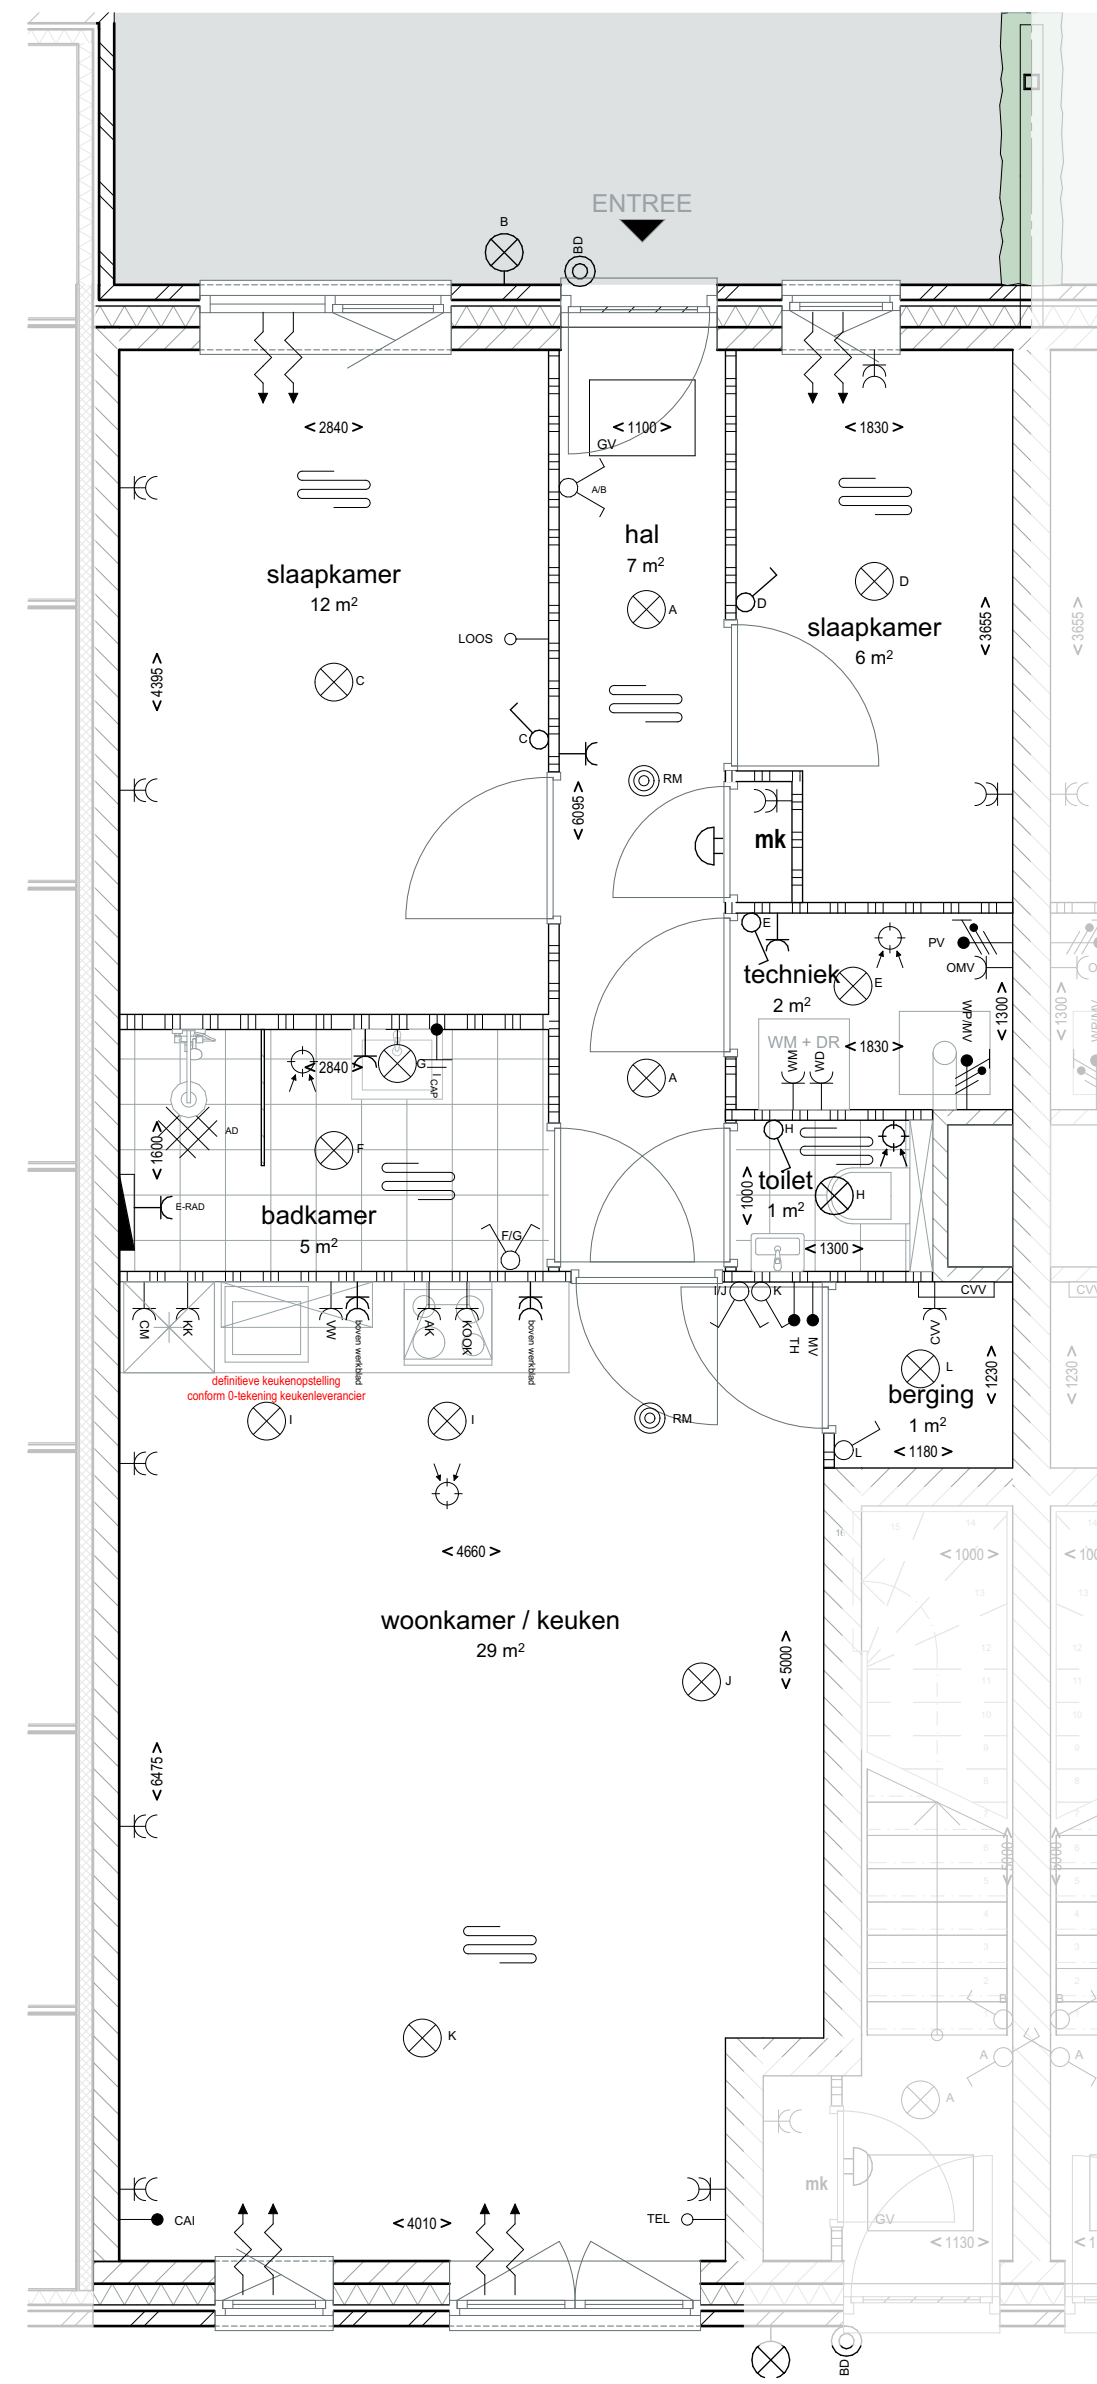

BEGANE GROND

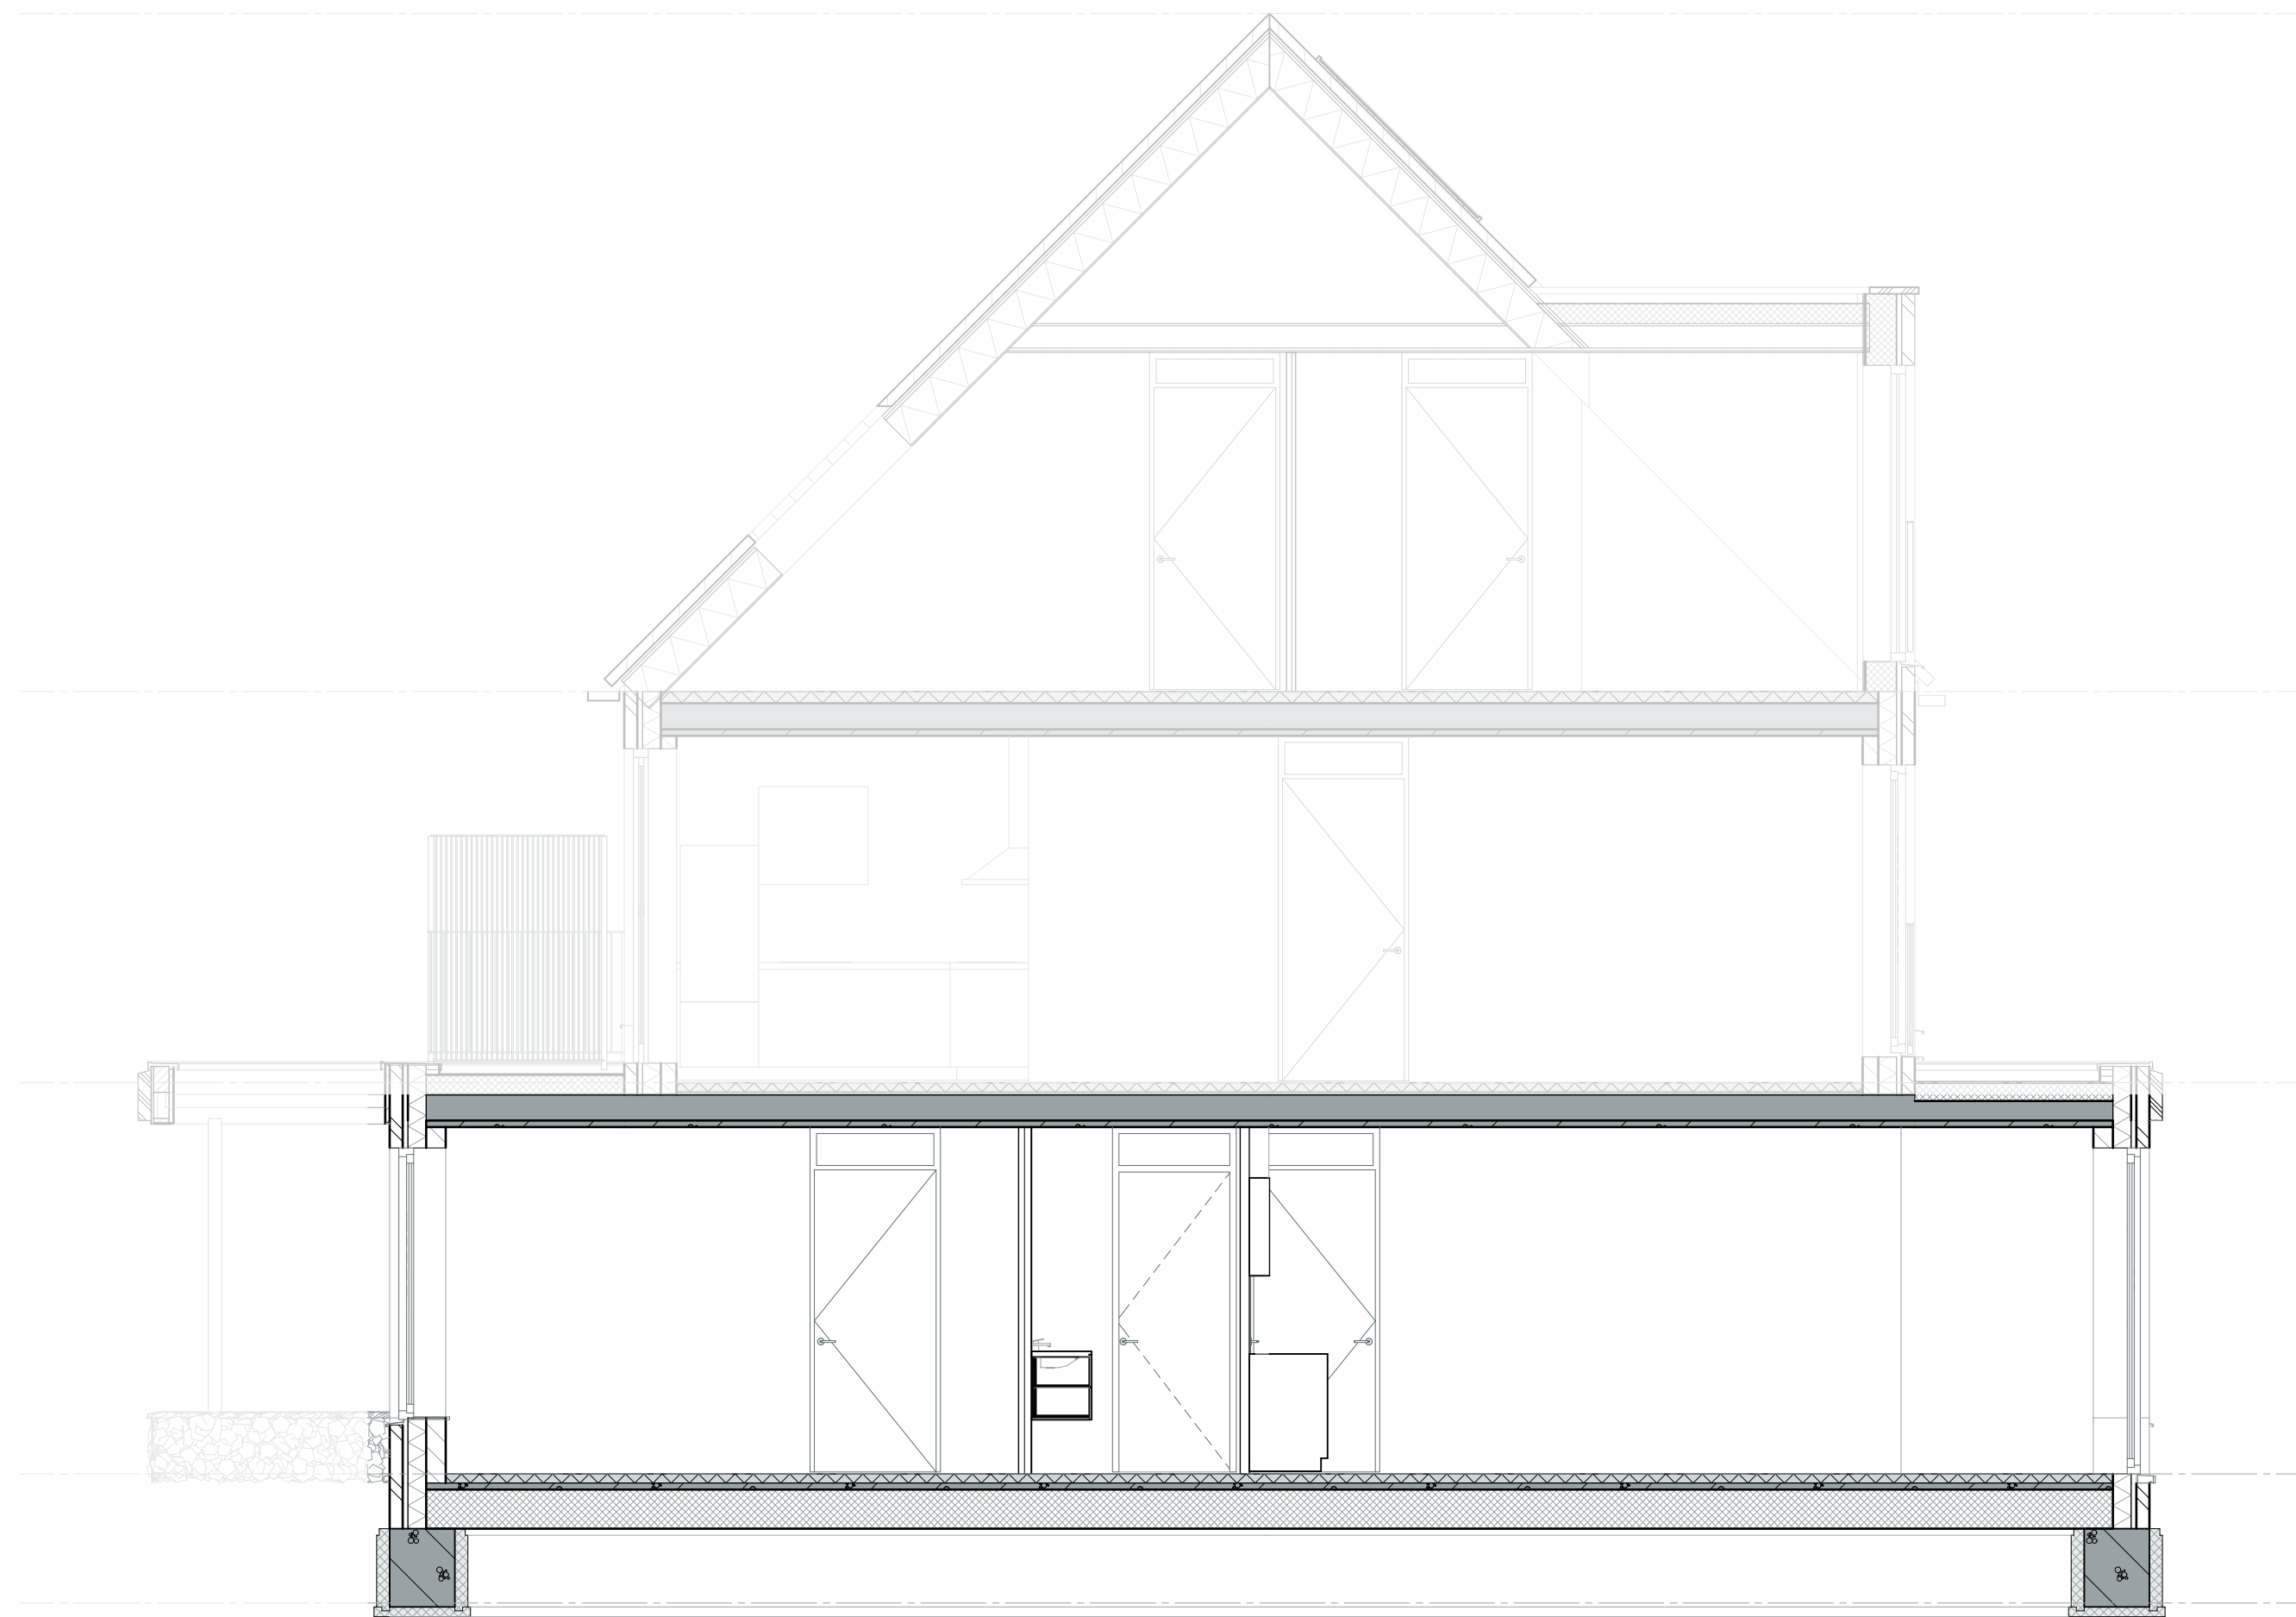



LANGSDOORSNEDE

RENVOOI VOORZIENINGEN


- U08 aansluitpunt, onbedraad
 - D4 aansluitpunt, bedraad, CAI
 - TL aansluitpunt, onbedraad, lektoon
 - CO2 aansluitpunt, bedraad, CO2
 - TH aansluitpunt, bedraad, thermostat c.v.
 - schakelaar, enkelpolig
 - schakelaar, vriesaf
 - WCD zonder lichtpuntarmatuur, plafond
 - WCD zonder lichtpuntarmatuur, wand
 - behelzings, draker
 - behelzings, schel
 - rookmelder
 - kozijnen
 - wandcontactdoos, 1-voudig, met randlede
 - wandcontactdoos, 2-voudig, met randlede, verticaal
 - HH wandcontactdoos, 1-voudig, 1-v. wasmachine (850mm+V)
 - H0 wandcontactdoos, 1-voudig, 1-v. wasdroger (850mm+V)
 - OH wandcontactdoos, 1-voudig, 1-v. combi-magnetron (1100mm+V)
 - KH wandcontactdoos, 1-voudig, 1-v. koelkast (1000mm+V)
 - MK wandcontactdoos, 1-voudig, 1-v. afzuigkap (2250mm+V)
 - XT wandcontactdoos, 1-voudig, 1-v. koelkast (850mm+V)
 - HH wandcontactdoos, 1-voudig, 1-v. vaatwasser (850mm+V)
 - EVV wandcontactdoos, 1-voudig, 1-v. CV-verder (2000mm+V)
 - EVV wandcontactdoos, 1-voudig, 1-v. elektrische radiator (800mm+V)
 - MV wandcontactdoos, 1-voudig, 1-v. mechanische ventilatie (800mm+V)
 - OVV wandcontactdoos, 1-voudig, 1-v. omvormer (800mm+V)
 - W aansluitpunt kraanstoos, 1-voudig, 1-v. warmtepomp (2000mm+V)
 - PV aansluitpunt pv-panelen
 - CAW centraal aansluitpunt (850mm+V)
 - A0 aardingsmatje
 - M mechanisch ventilatiepunt d/voor
 - N natuurlijke ventilatie via nootst
 - E elektrische radiator
 - V vloerverwarming
 - GV gelicelend vloerluch
 - L legsteek
 - V vloertrap
- Puntje van de de op tekening aangegeven symbolen zijn indicatief. De exacte positie wordt door de installateur bepaald.
 • Bij deuren vermeldde tekst "DM" = dagnast
 • Verbinding tegelwerk is indicatief, exacte verdeling volgens tegelplaat.

KLEUR- EN MATERIAALSTAAT


GEVELS		
BENEDEWONING metabeek steend (bakwervend)	baksteen (vanderSanden)	Cortina donkerbruin gemaanserd + boorsteen
metabeek staand (bakwervend)	baksteen (vanderSanden)	Cortina donkerbruin gemaanserd + boorsteen
gevelbekleding berging	houten gevelbekleding	WoodsWood donkerbruin grjs
BOVENWONING metabeek steend (bakwervend)		
metabeek staand (bakwervend)	baksteen (vanderSanden)	Bivo lichtbeige gemaanserd o.g. donker oranje
metabeek staand (bakwervend)	baksteen (vanderSanden)	Bivo lichtbeige gemaanserd o.g. donker oranje
KOZIJNEN, RAMEN EN DEUREN		
BENEDEWONING		
kozijnen	hout	keersgrjs (RAL 7039)
draaiende deuren: ramen	hout	beekgroen (RAL 6021)
draaiende deuren: deuren	hout	beekgroen (RAL 6021)
wandramen	aluminium	keersgrjs (RAL 7039)
gevelramen	staal	keersgrjs (RAL 7039)
deuren	Hofstede	antbrck
BOVENWONING		
kozijnen	hout	keersgrjs (RAL 7039)
draaiende deuren: ramen	hout	beekgroen (RAL 6021)
draaiende deuren: deuren	hout	beekgroen (RAL 6021)
wandramen	aluminium	keersgrjs (RAL 7039)
gevelramen	staal	keersgrjs (RAL 7039)
deuren	Hofstede	antbrck
DAKEN, LUIFELS EN OVERSTEEKEN		
beekboord begane grond	aluminium	beekgroen (RAL 6021)
afzuigkap	geometrische OV/H Massiek	zwaart wittef
afzuigkap	ZJK	—
herenwaerfvoeren	keersaluminium	beekgroen (RAL 6021)
keersaluminium	keersaluminium	keersgrjs (RAL 7039)
keersaluminium veranda	keersaluminium	keersgrjs (RAL 7039)
dakkapel d/berging	aluminium	keersgrjs (RAL 7039)
dakkapel zijramen voorgevel	rookpaneel	keersgrjs (RAL 7039)

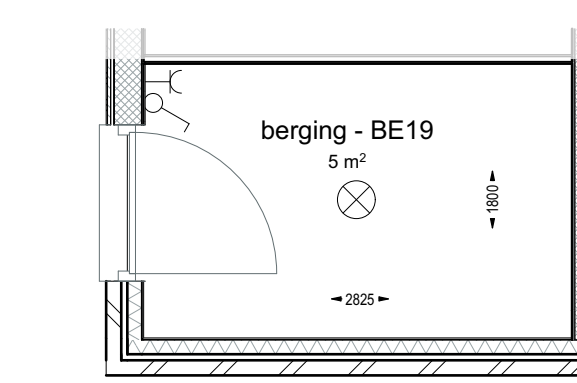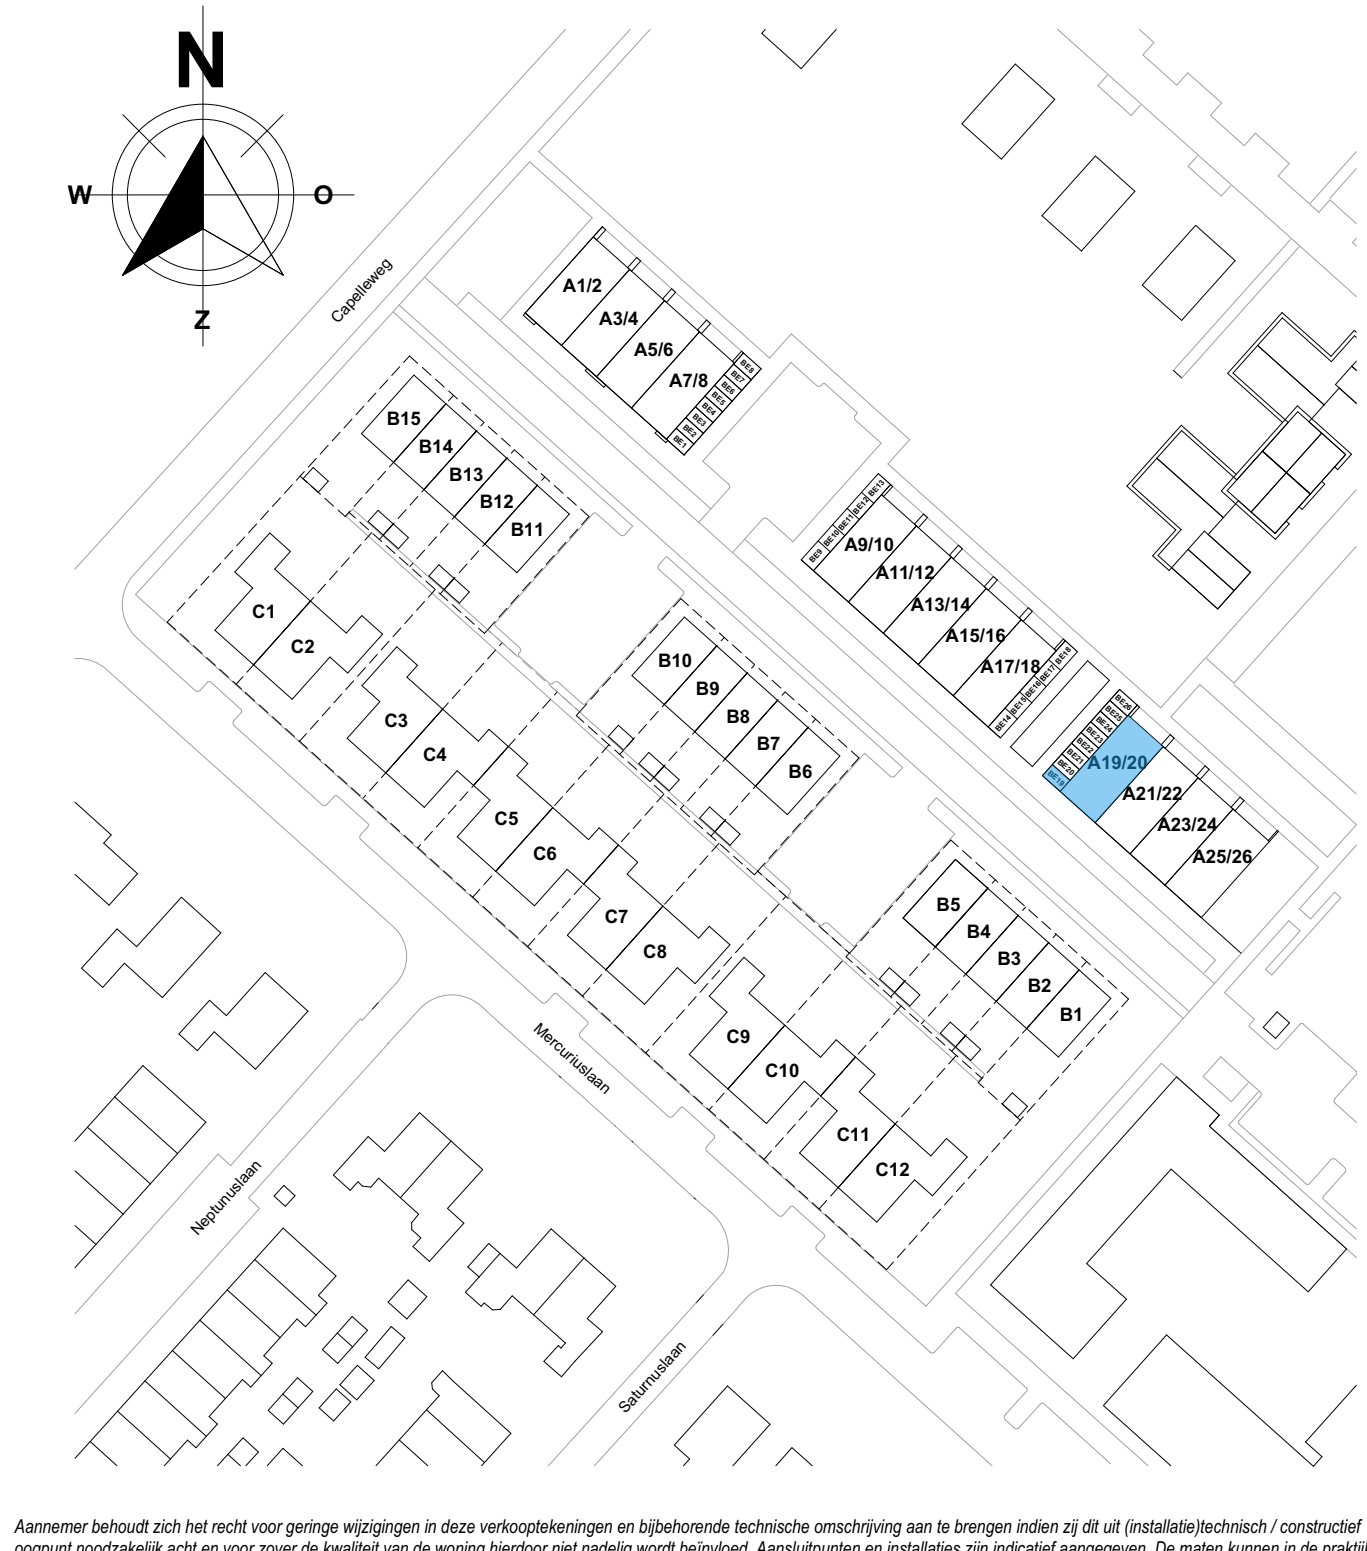


BERGING

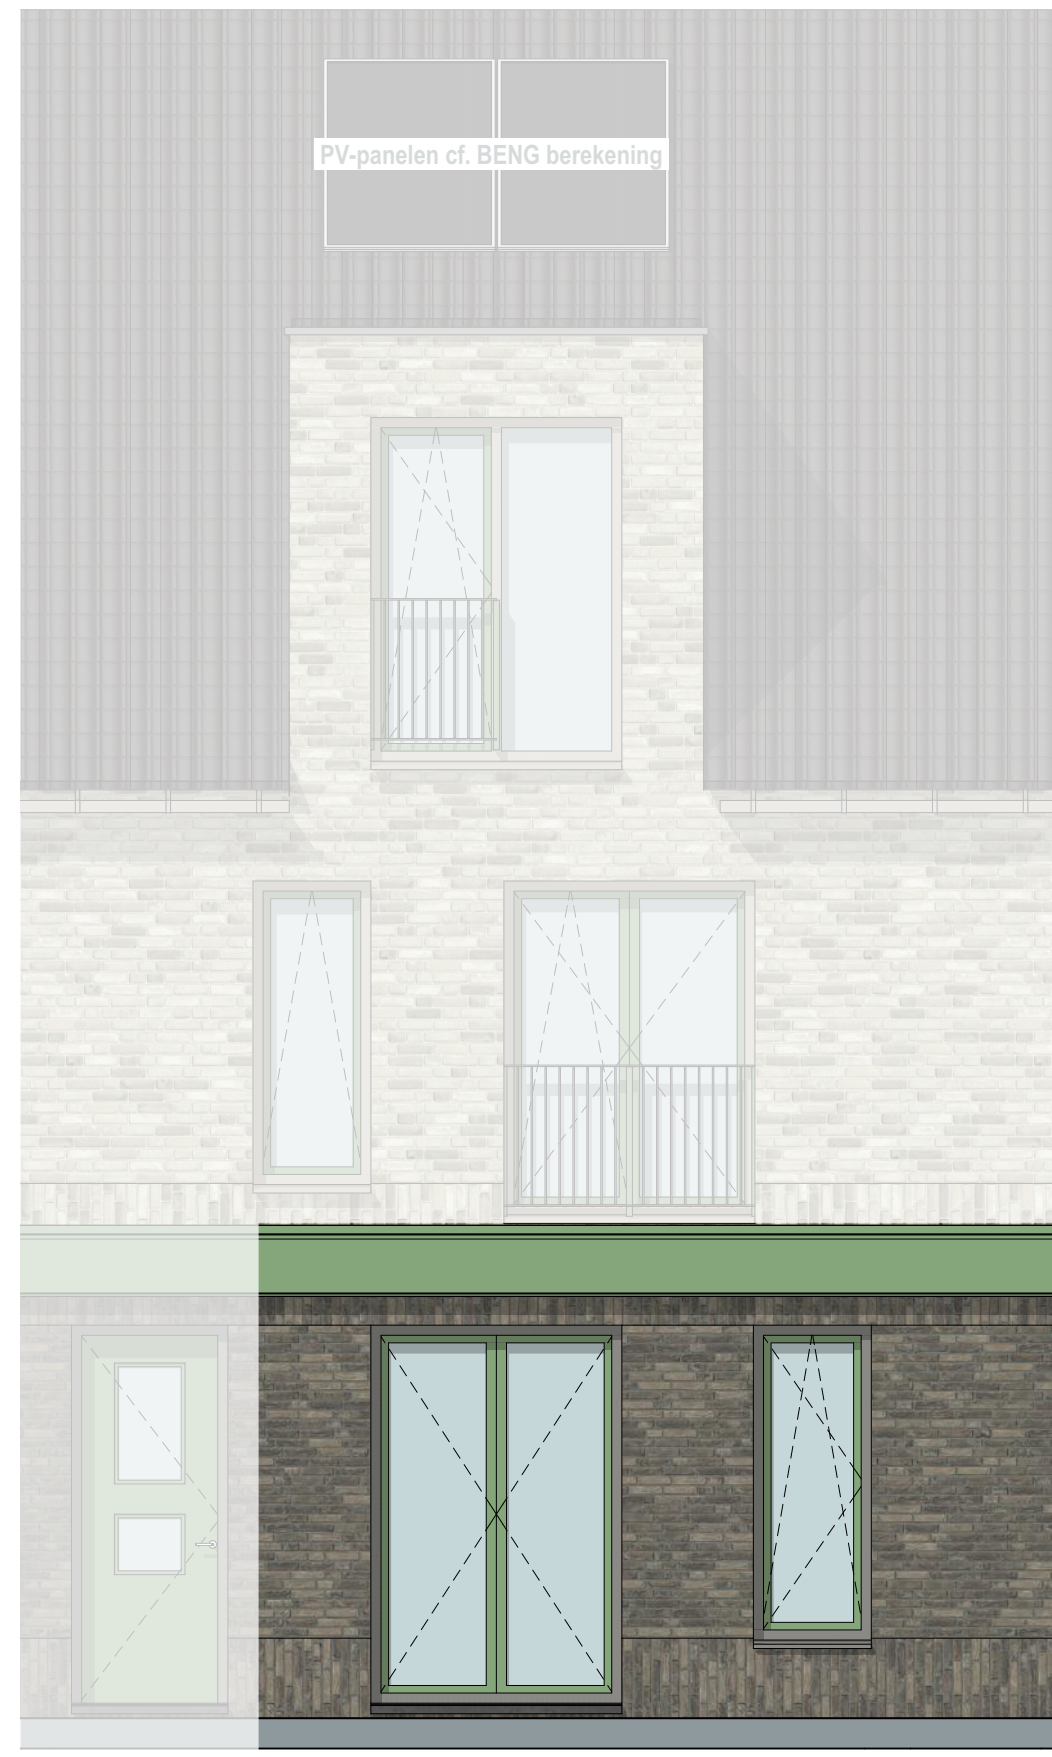


AANZICHT VOORGEVEL

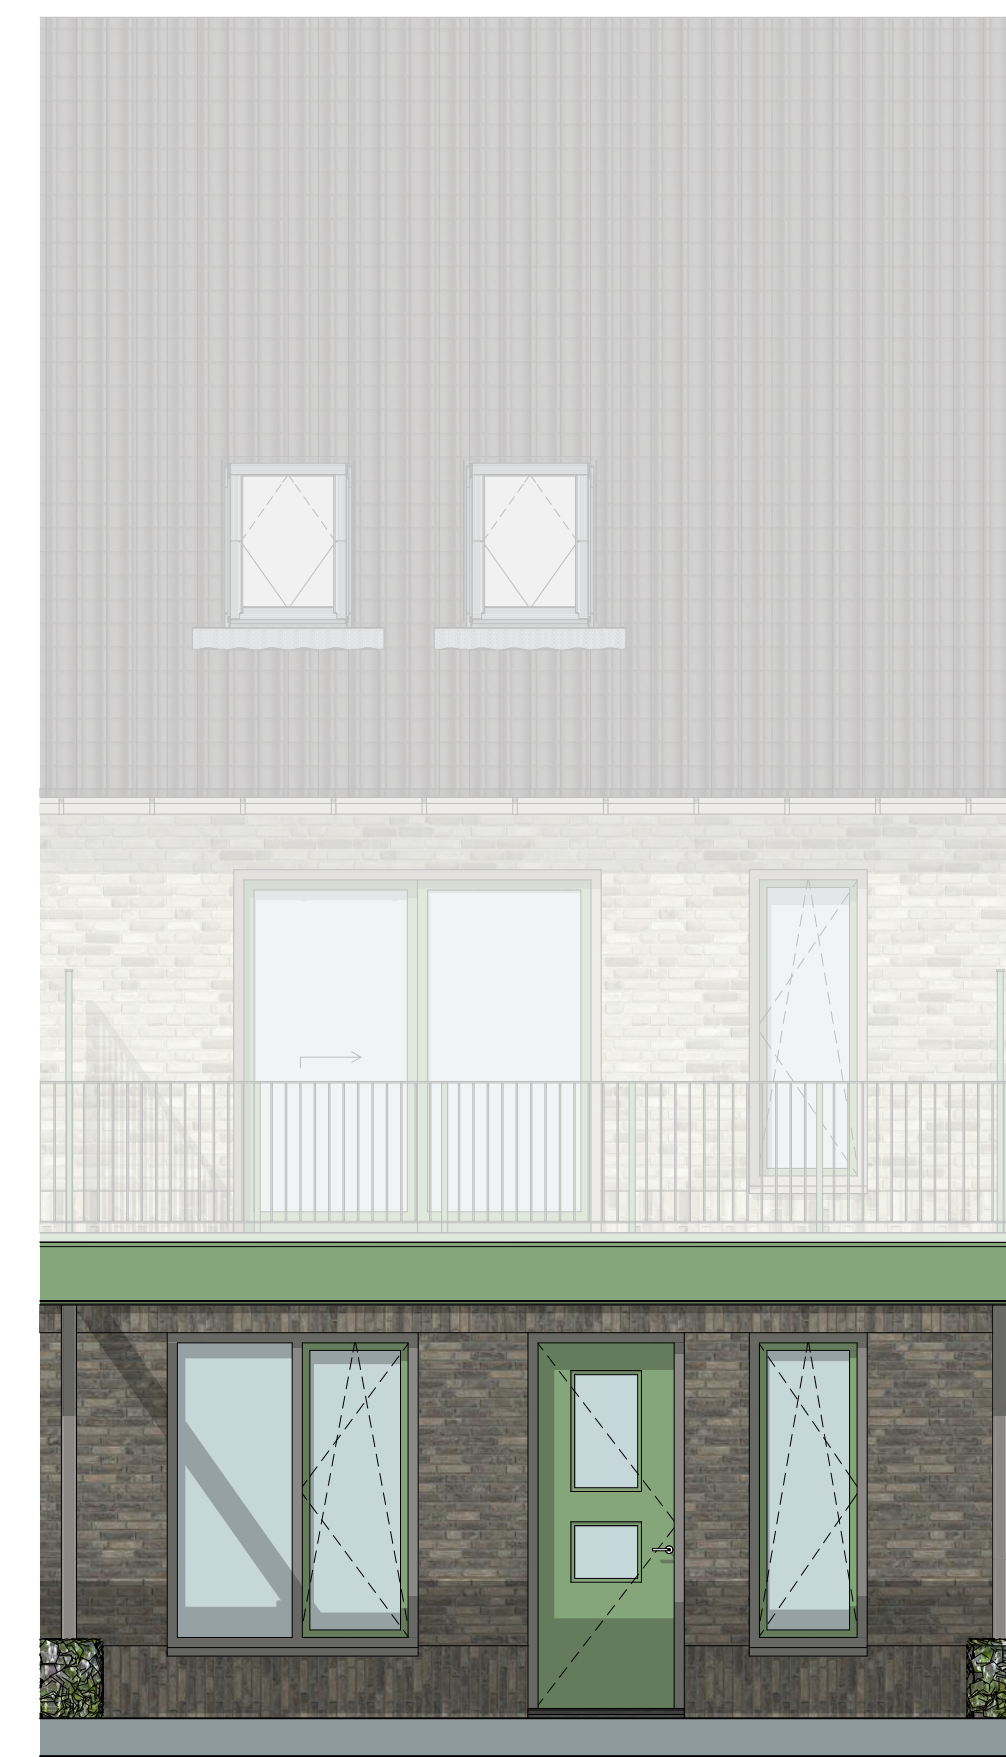

AANZICHT ACHTERGEVEL

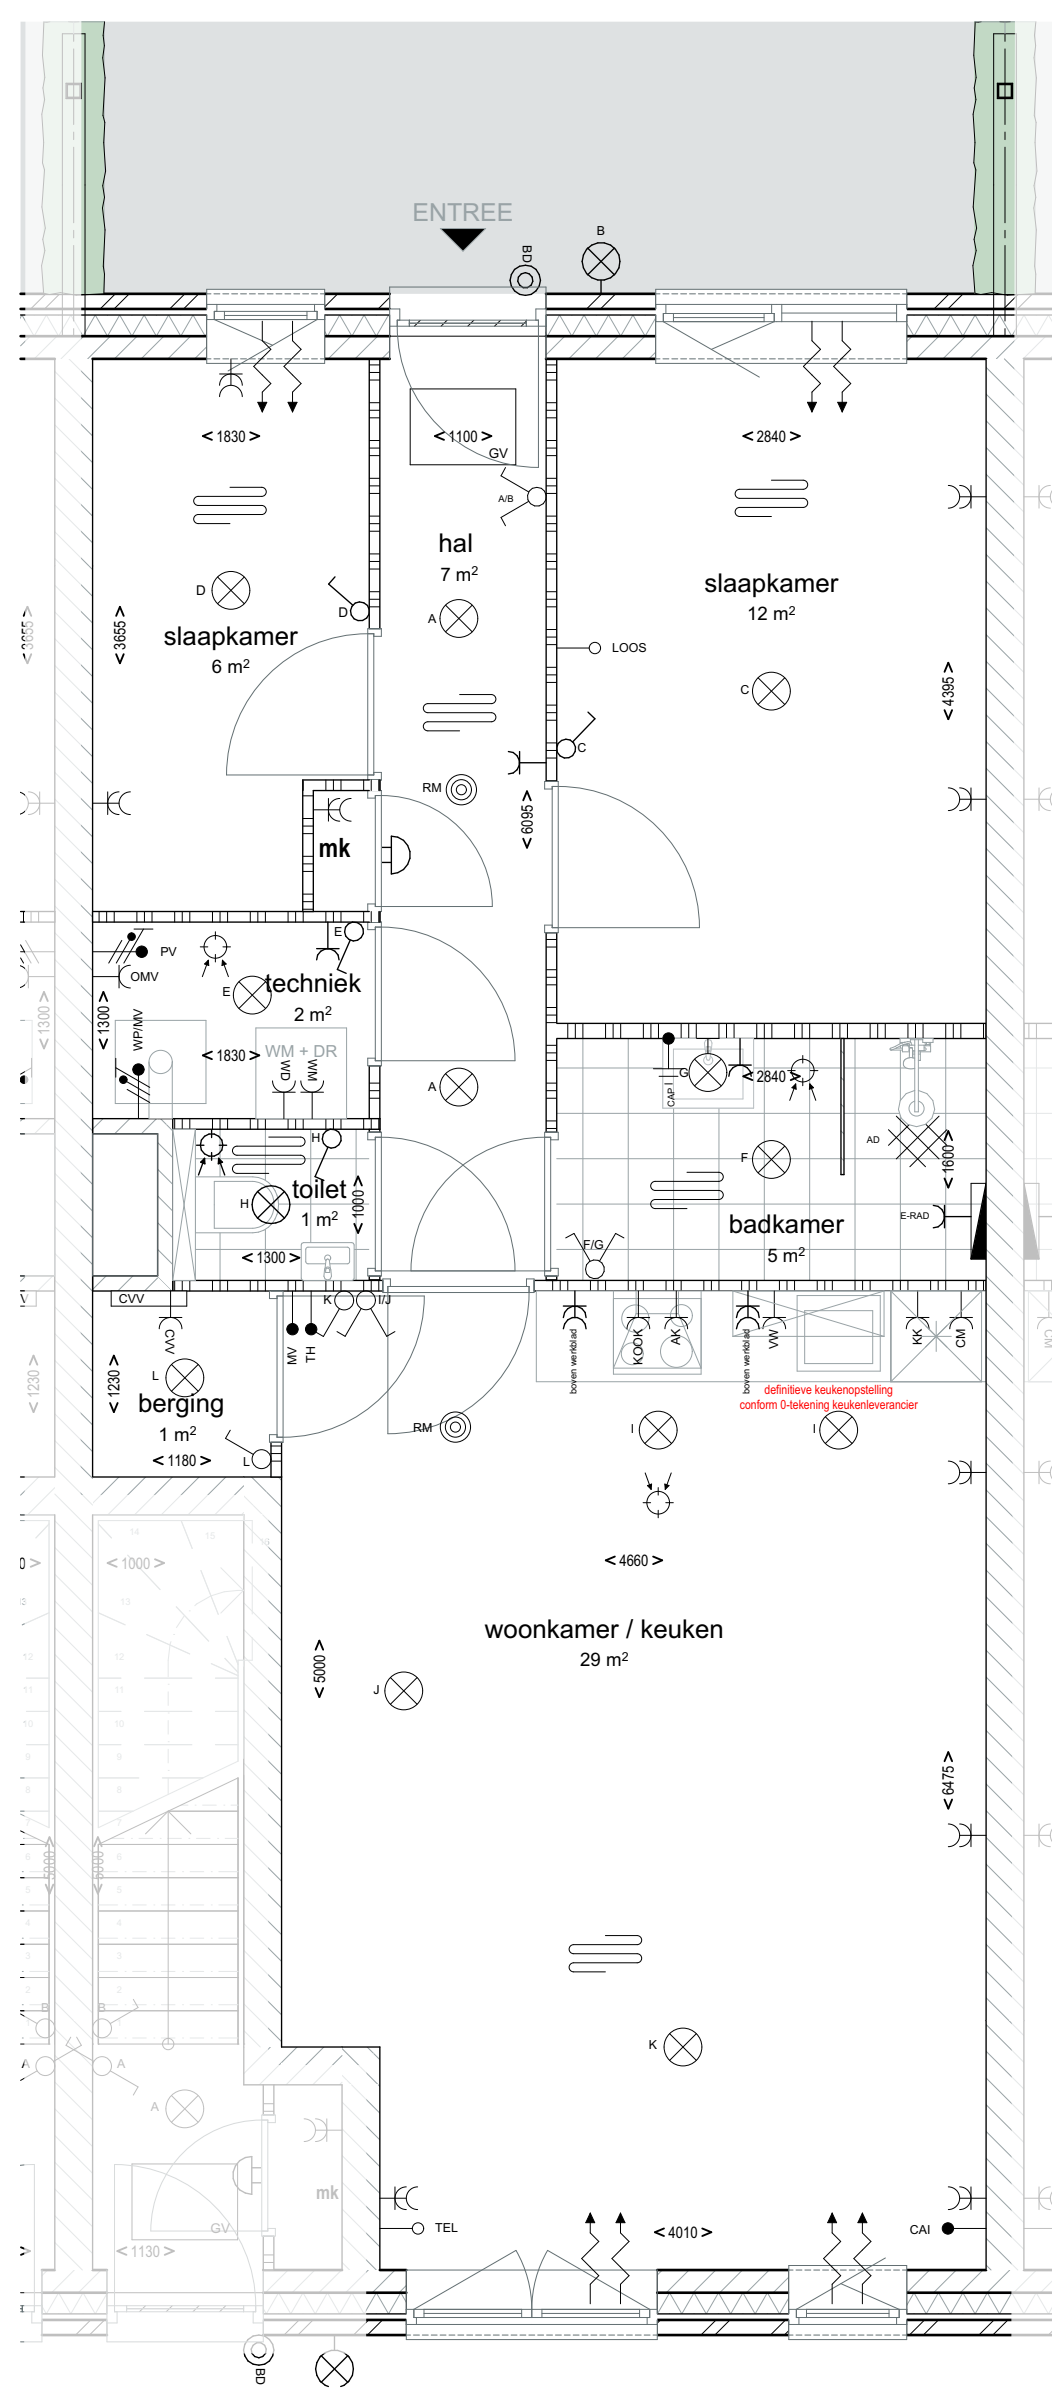

BEGANE GROND

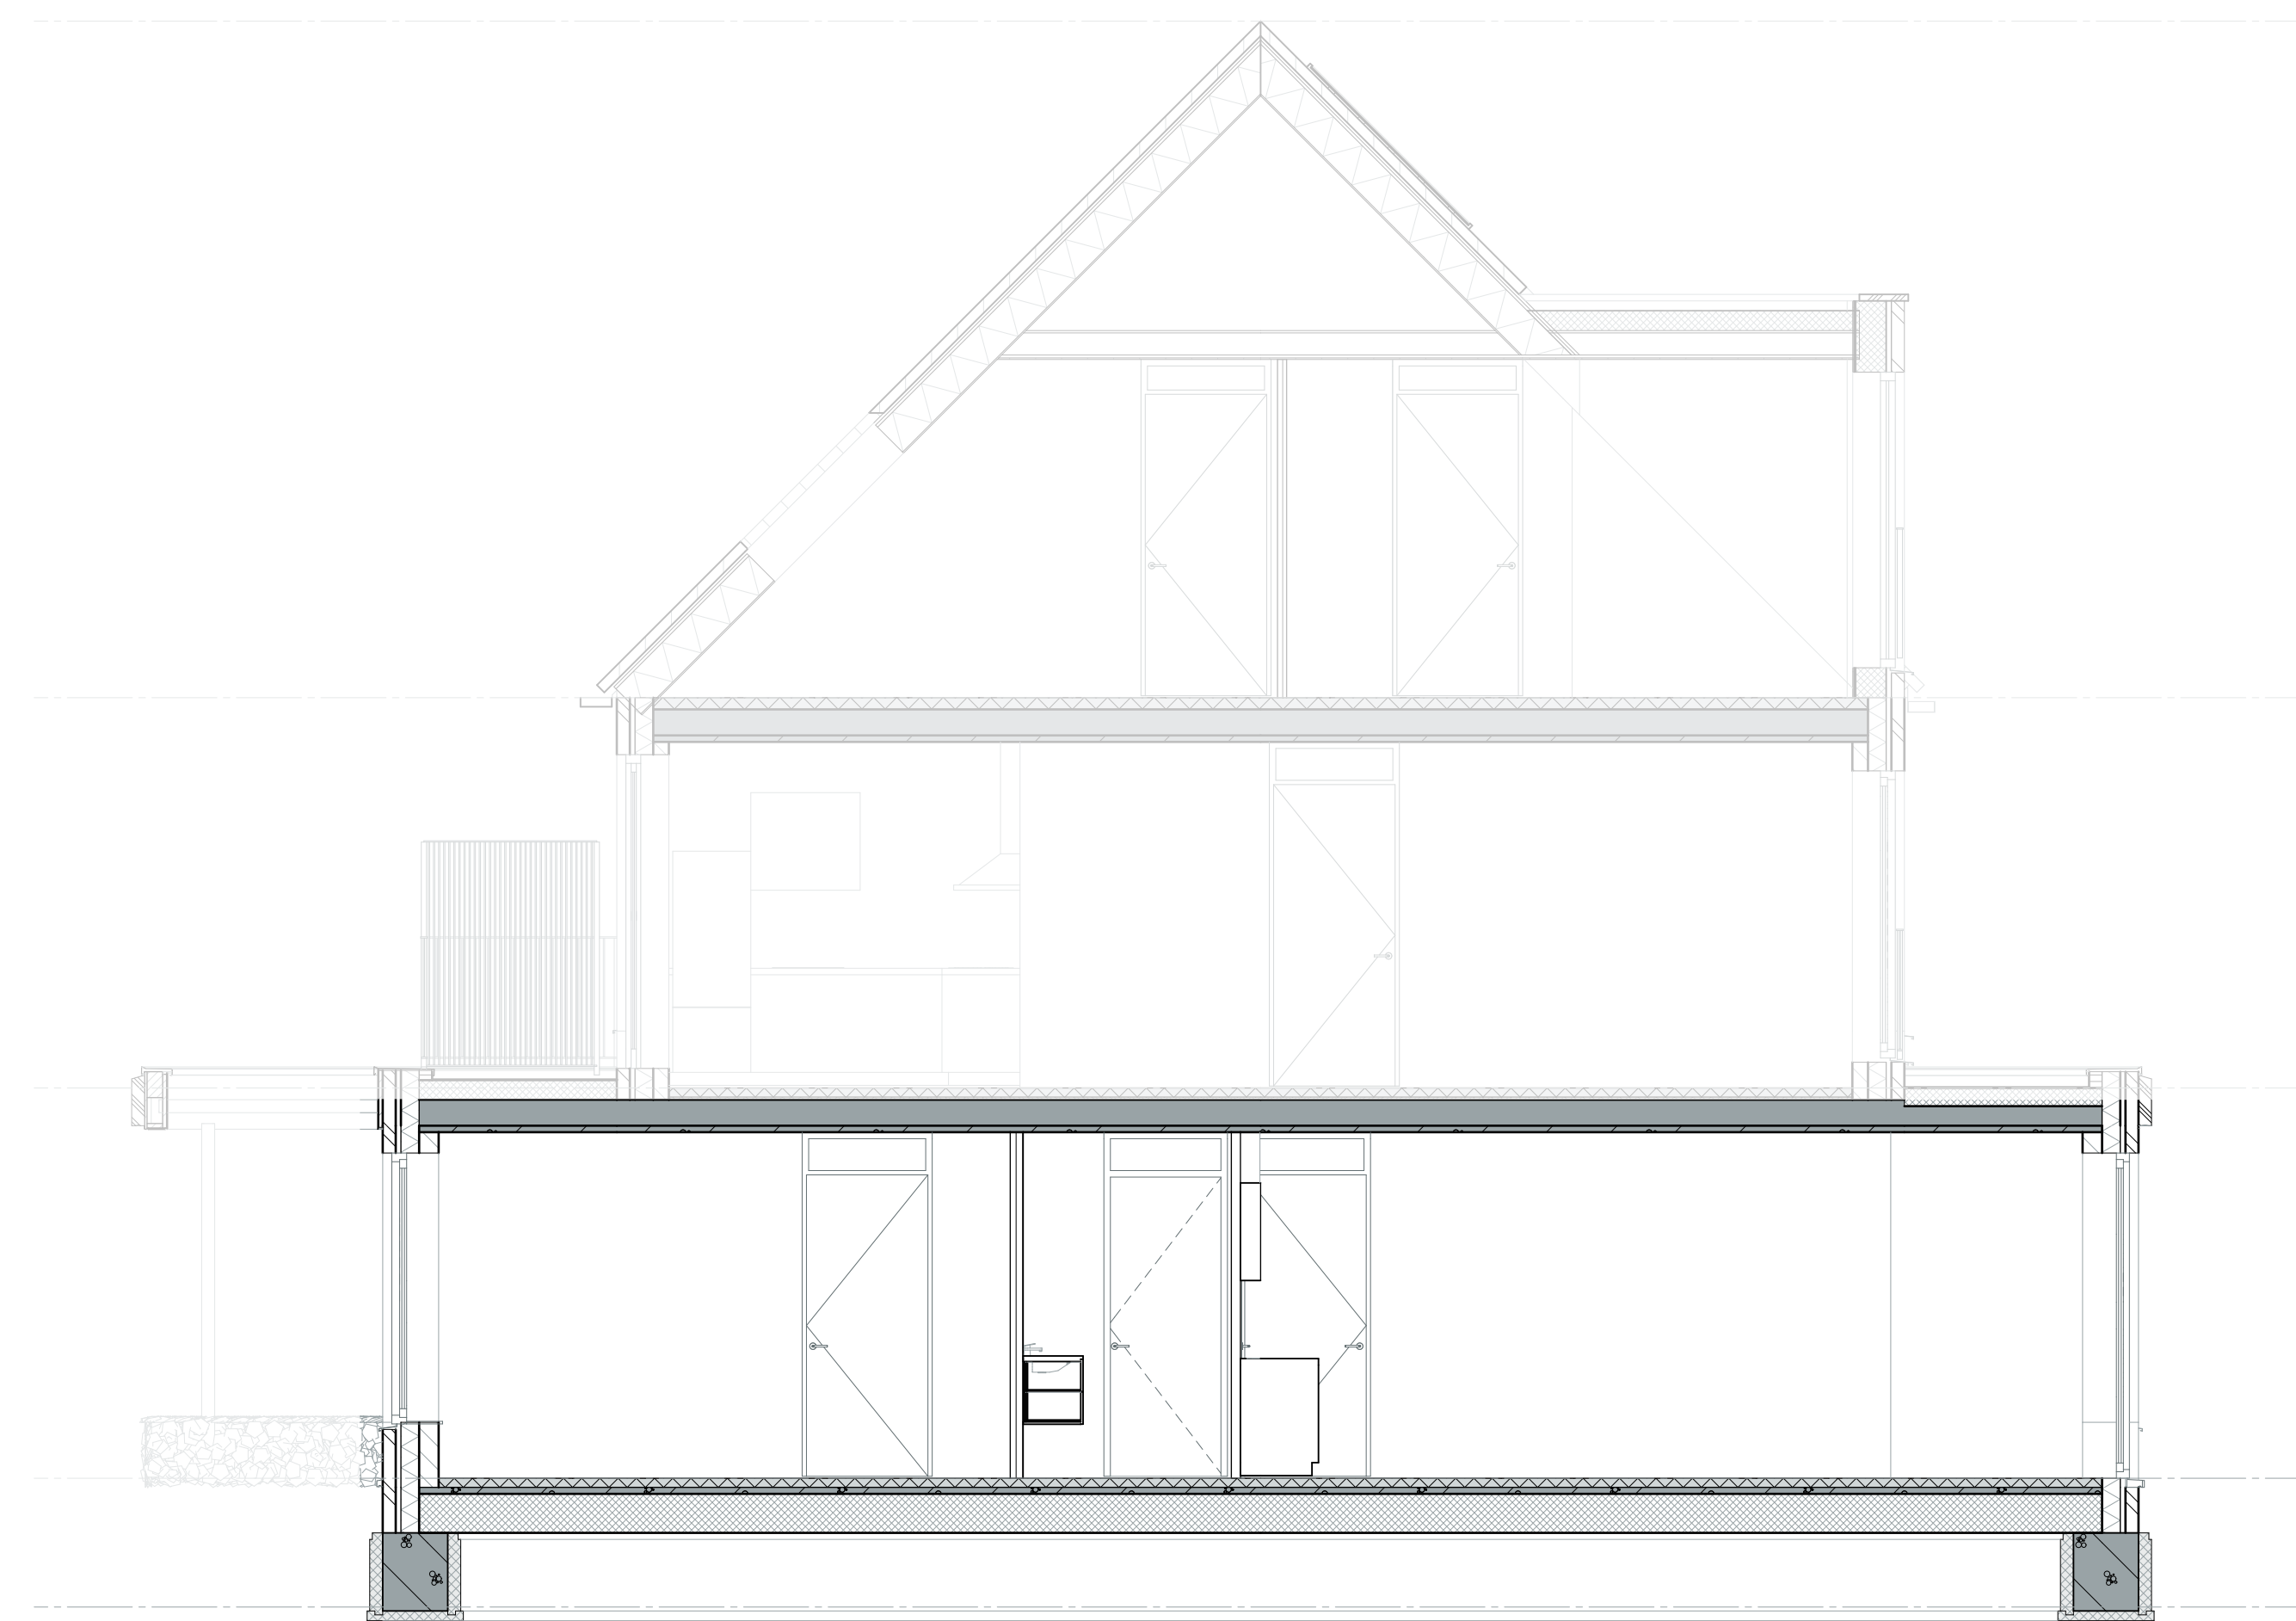

LANGSDOORSNEDE



RENVOOI VOORZIENINGEN

1008	aansluitpunt, onbedraad
04	aansluitpunt, bedraad, CAI
TL	aansluitpunt, onbedraad, lektoon
002	aansluitpunt, bedraad, CO2
TH	aansluitpunt, bedraad, thermostat c.v.
	schakelaar, enkelpolig
	schakelaar, vriesaf
	schakelaar, dubbel
	WCD zonder lichtpuntarmatuur, plafond
	WCD zonder lichtpuntarmatuur, wand
	betstabilisator, draaier
	betstabilisator, schel
	rookmelder
	kozijnen
	wandcontactdoos, 1-voudig met randlede
	wandcontactdoos, 2-voudig met randlede, verticaal
WH	wandcontactdoos, 1-voudig, 1-fase warmwater (850mm x 4)
WO	wandcontactdoos, 1-voudig, 1-fase wasdroger (850mm x 4)
OW	wandcontactdoos, 1-voudig, 1-fase combi magnetron (1100mm x 4)
KK	wandcontactdoos, 1-voudig, 1-fase koelkast (1000mm x 4)
AK	wandcontactdoos, 1-voudig, 1-fase afzuigkap (2250mm x 4)
WT	wandcontactdoos, 1-voudig, 1-fase wasmachine (850mm x 4)
WH	wandcontactdoos, 1-voudig, 1-fase vaatwasser (850mm x 4)
OVV	wandcontactdoos, 1-voudig, 1-fase CV-verdeler (200mm x 4)
AV	wandcontactdoos, 1-voudig, 1-fase mechanische ventilator (850mm x 4)
OVV	wandcontactdoos, 1-voudig, 1-fase omvormer (850mm x 4)
WP	aansluitpunt krachtstroom, 1-voudig, 1-fase warmtepomp (2000mm x 4)
PP	aansluitpunt pv-panelen
CAW	centraal aansluitpunt (850mm x 4)
AD	aardingsmaatje
	mechanisch ventilatiepunt dhoor
	natuurlijke ventilatie via nootst
	elektrische radiator
	vloerverwarming
GV	geïsoleerd vloerstuk
	loggelaik
	vloertrap

- Puntje van de op tekening aangegeven symbolen zijn indicatief. De exacte positie wordt door de installateur bepaald.
- Bij deuren vermeldt tekst 'DM' = dagmaat.
- Verbinding loggelaik is indicatief, exacte verbinding volgens tekening afwerken.

KLEUR- EN MATERIAALSTAAT

GEVELS			
BENEDENWONING	metabeek stand (bakwerkstand)	baksteen (vanderSanden) voegwerk	Corona donkerbruin gemaanserd / boorsteen
BOVENWONING	metabeek stand (bakwerkstand)	baksteen (vanderSanden) voegwerk	Corona donkerbruin gemaanserd / boorsteen
	gevelbekleding berging	houten gevelbekleding	WoodWood donkerbruin grijs
	metabeek stand (bakwerkstand)	baksteen (vanderSanden) voegwerk	Bivo lichtbeige gemaanserd o.g. donker oranje
	metabeek stand (bakwerkstand)	baksteen (vanderSanden) voegwerk	Bivo lichtbeige gemaanserd o.g. donker oranje
KOZIJNEN, RAMEN EN DEUREN			
BENEDENWONING	kozijnen	hout	keersgrip (RAL 7039)
	draaiende deuren: ramen	hout	beleggras (RAL 6021)
	draaiende deuren: deuren	hout	beleggras (RAL 6021)
	wandramen: deuren bergingen	aluminium	keersgrip (RAL 7039)
	gevelramen	aluminium	keersgrip (RAL 7039)
	draaiende deuren: deuren	Hofstede	anticoat
BOVENWONING	kozijnen	hout	keersgrip (RAL 7039)
	draaiende deuren: ramen	hout	beleggras (RAL 6021)
	draaiende deuren: deuren	aluminium	keersgrip (RAL 6021)
	wandramen	aluminium	keersgrip (RAL 7039)
	draaiende deuren	Hofstede	anticoat
DAKEN, LUIFELS EN OVERSTEEKEN			
	beaiboord begane grond	aluminium	beleggras (RAL 6021)
	afdekking	aanrechtelijke OV/H Massiek	zwaart lakend
	afdekking	ZJK	zwaart lakend
	herenwastafelvoeren	keersgras	beleggras (RAL 6021)
	keersgras	keersgras	beleggras (RAL 6021)
	keersgras	keersgras	keersgras (RAL 7039)
	keersgras	keersgras	keersgras (RAL 7039)
	keersgras	keersgras	keersgras (RAL 7039)

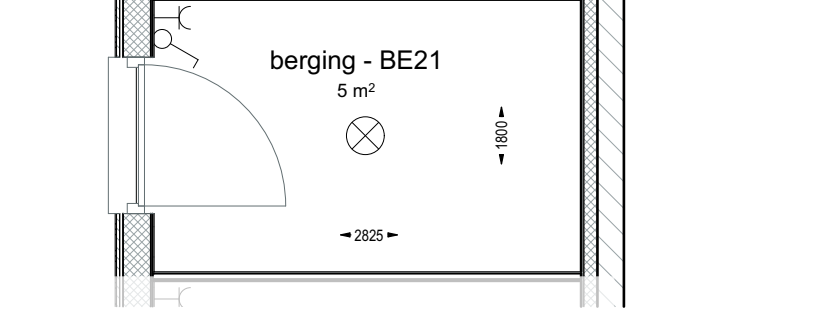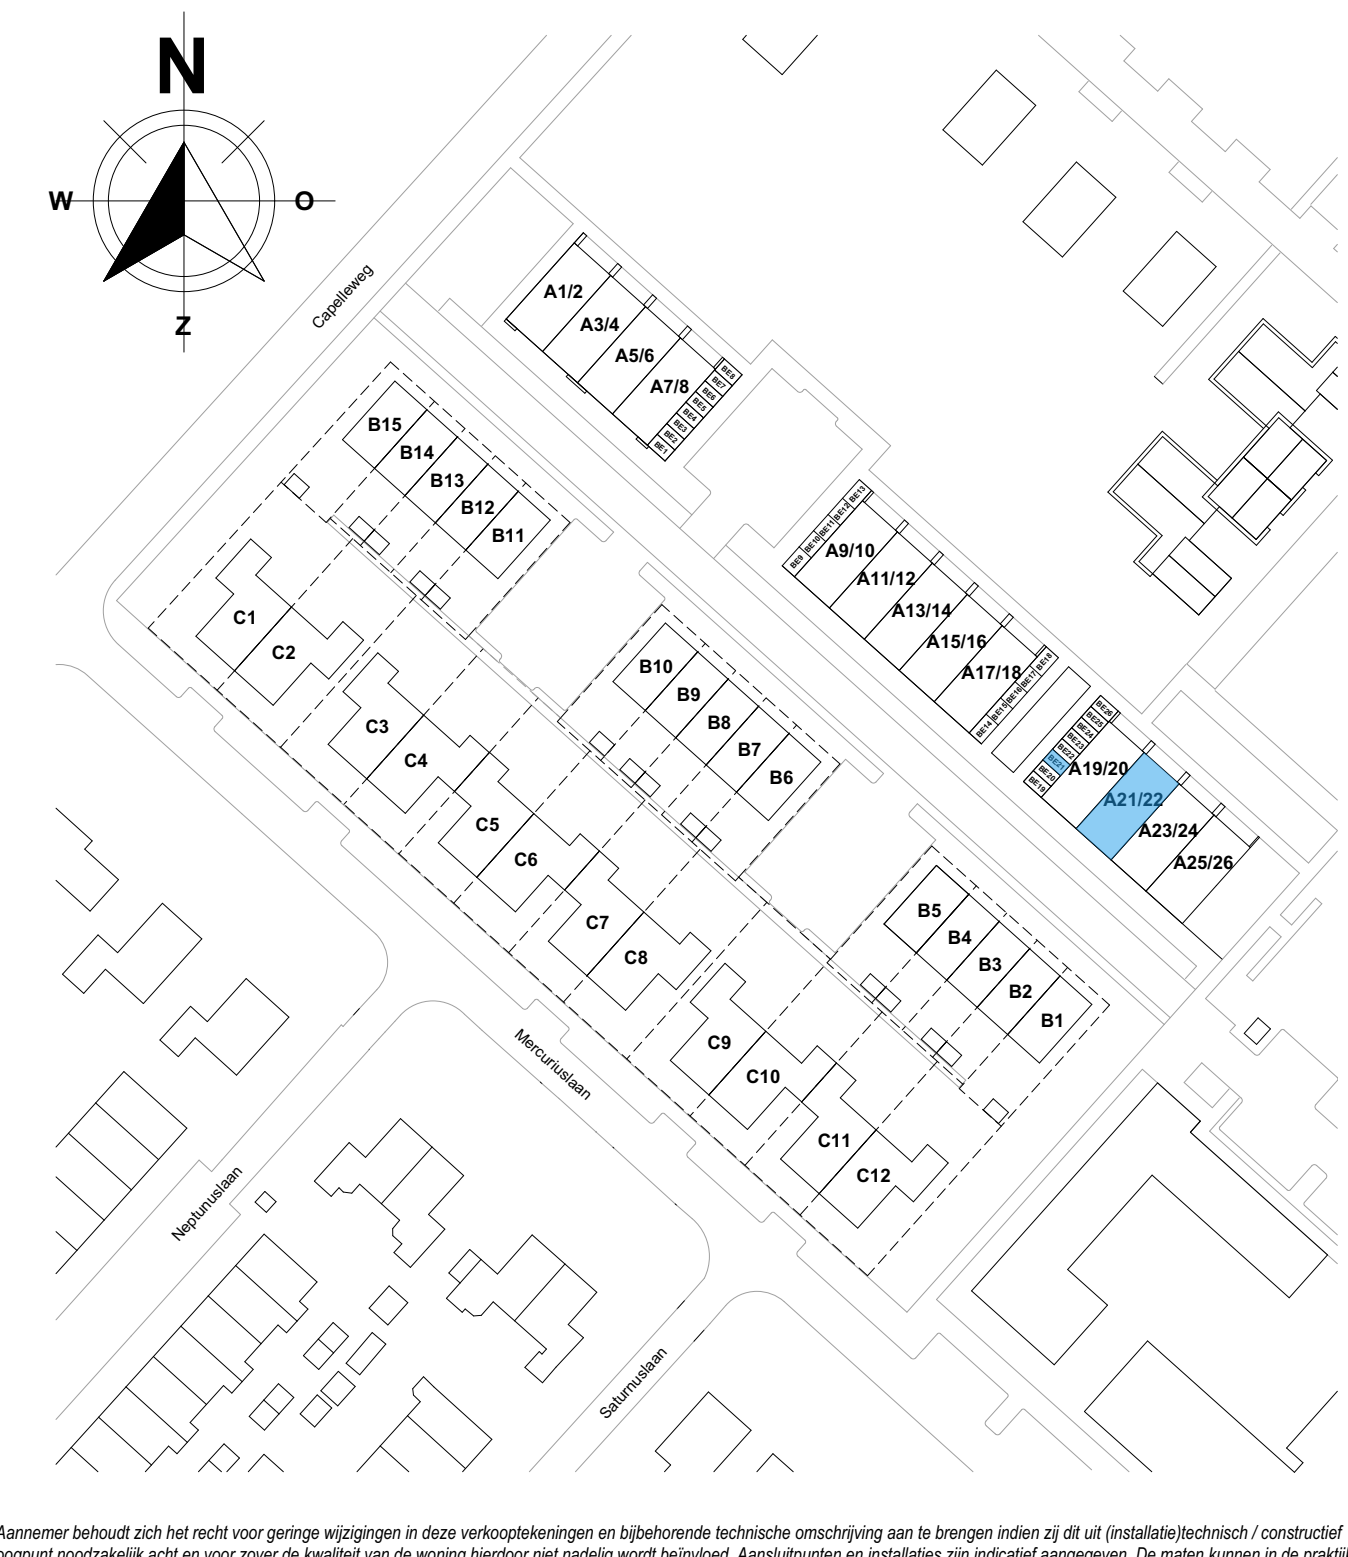

BERGING

Aansteller aanvaardt niet aansprakelijkheid voor schade van welke aard ook voortvloeiende uit het gebruik van de tekening of het gebruik van de tekening of het gebruik van de tekening of het gebruik van de tekening.

De Eilanden
STOUT
 HENKEN VOOR OORZAKEN
 B&C
 B&C
 TEN

Bouwendemering Skout B.V.
 Stationspark 1100
 3364 DA SLUISDECHT
 Tel: 088 - 448 10 00
 www.skout.nl

opdrachtgever:
Ten Brinke Inspire Vastgoedontwikkeling B.V.

projectnummer:
25-008

aflevering:
De Eilanden Gelijkvloerse tuinwoningen & 2-laagse terrasappartementen

definitief:
DEFINITIEF

plaatnummer:
A3

bladnummer:
A3

bladtitel:
BE-(A21)-900

datum:
 03-06-2026


nr. van gewijzigd:
 1:50

schaal:
 1:50


format:
 A0




AANZICHT VOORGEVEL

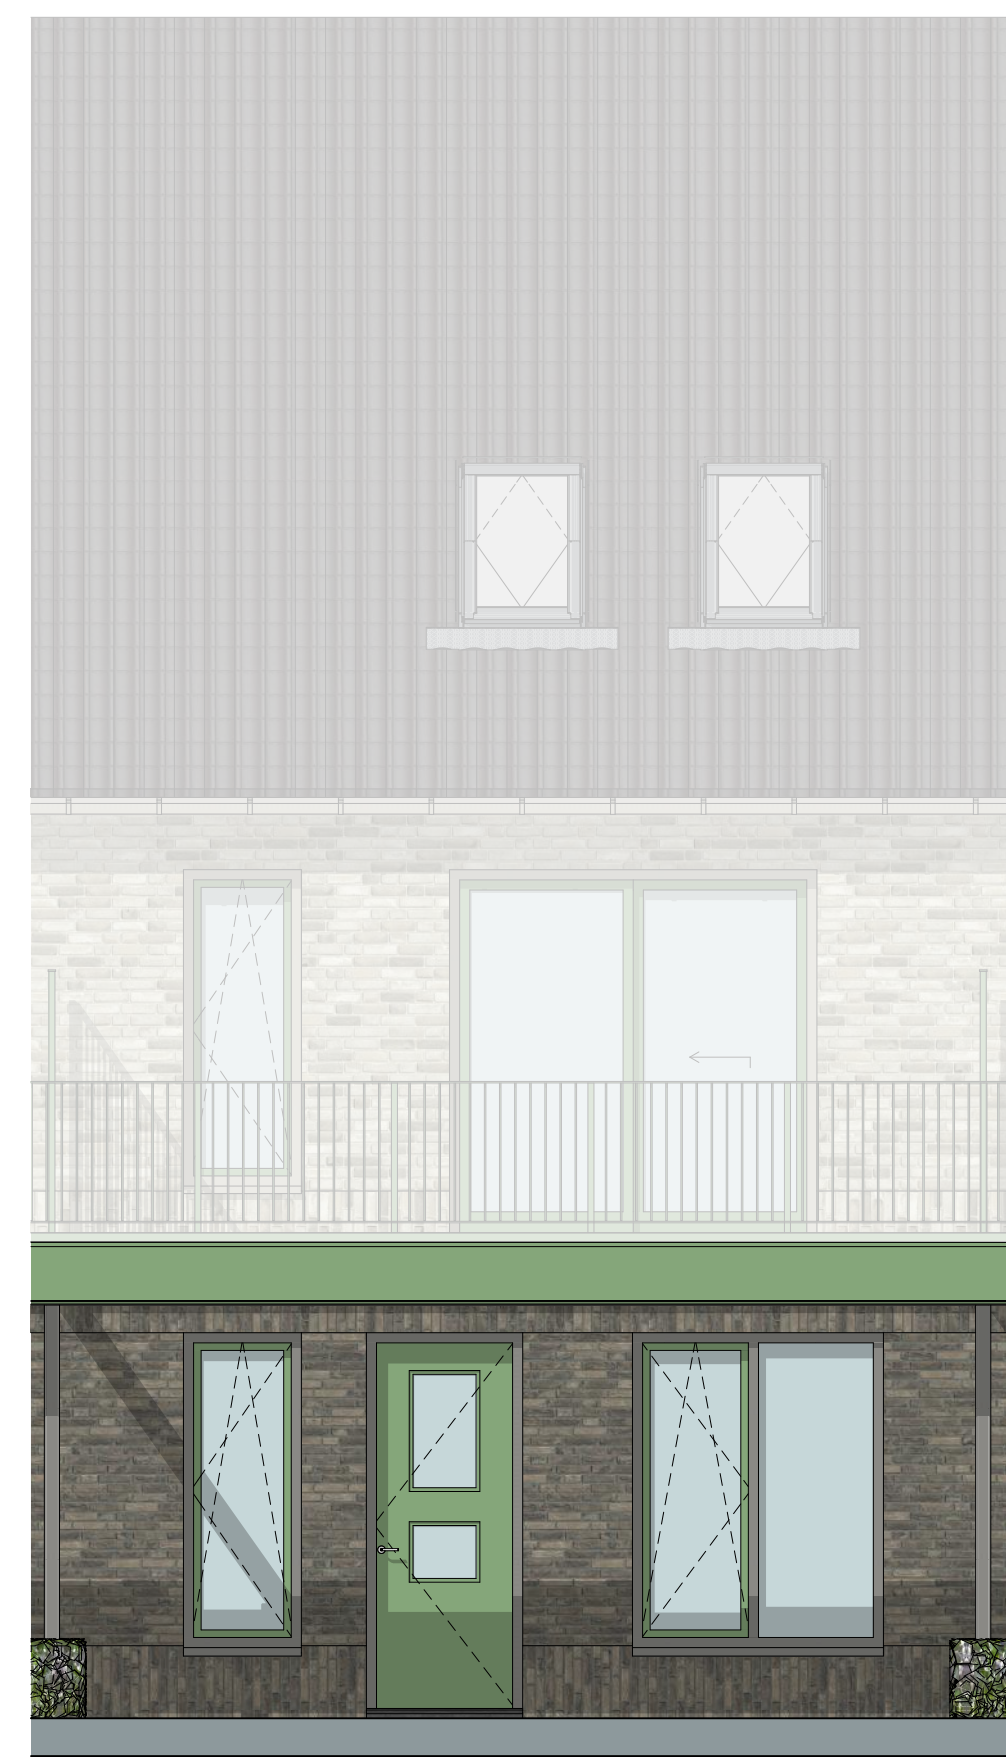

AANZICHT ACHTERGEVEL

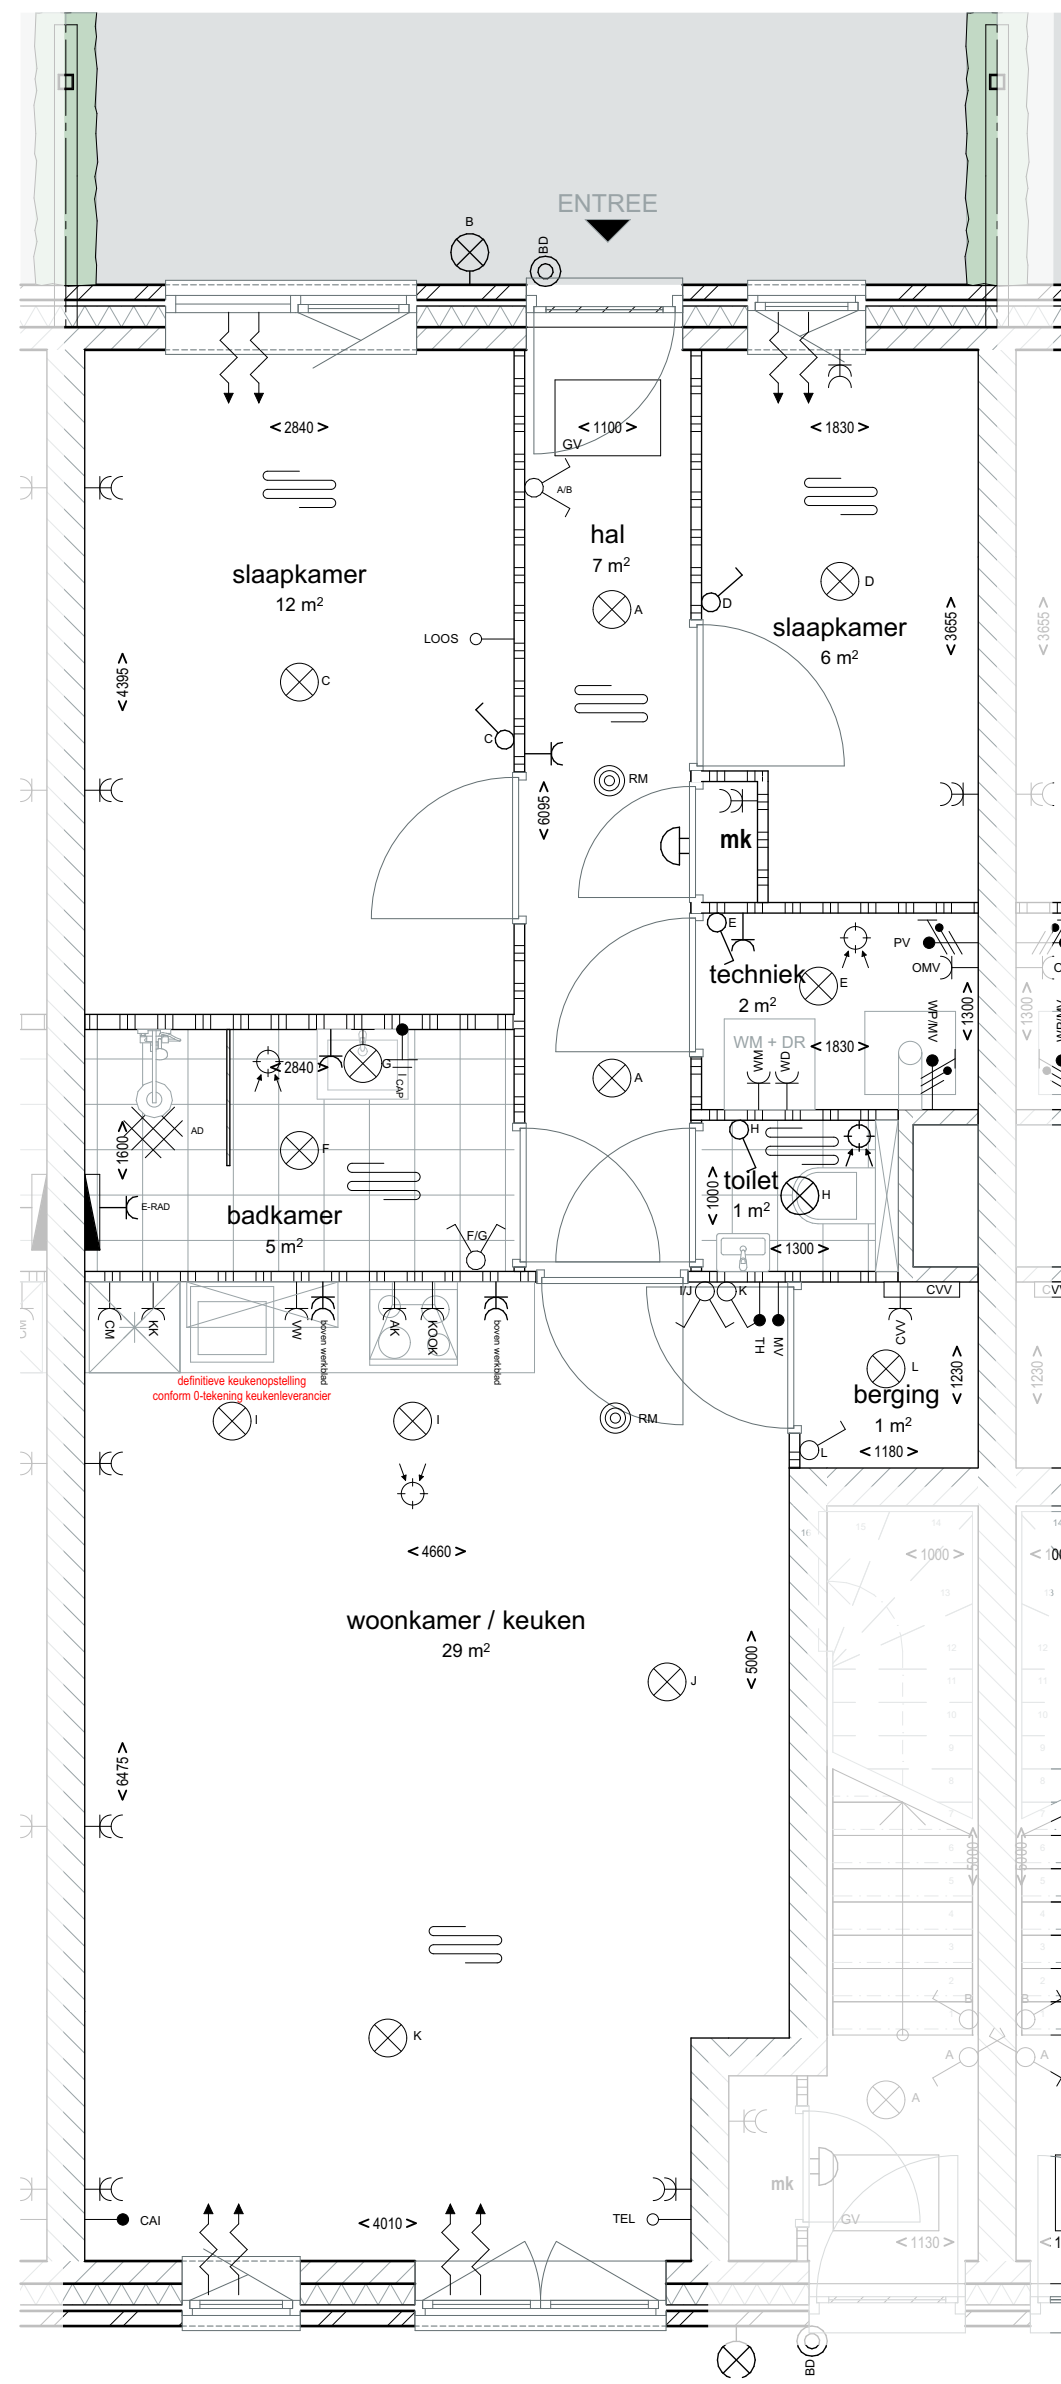

BEGANE GROND

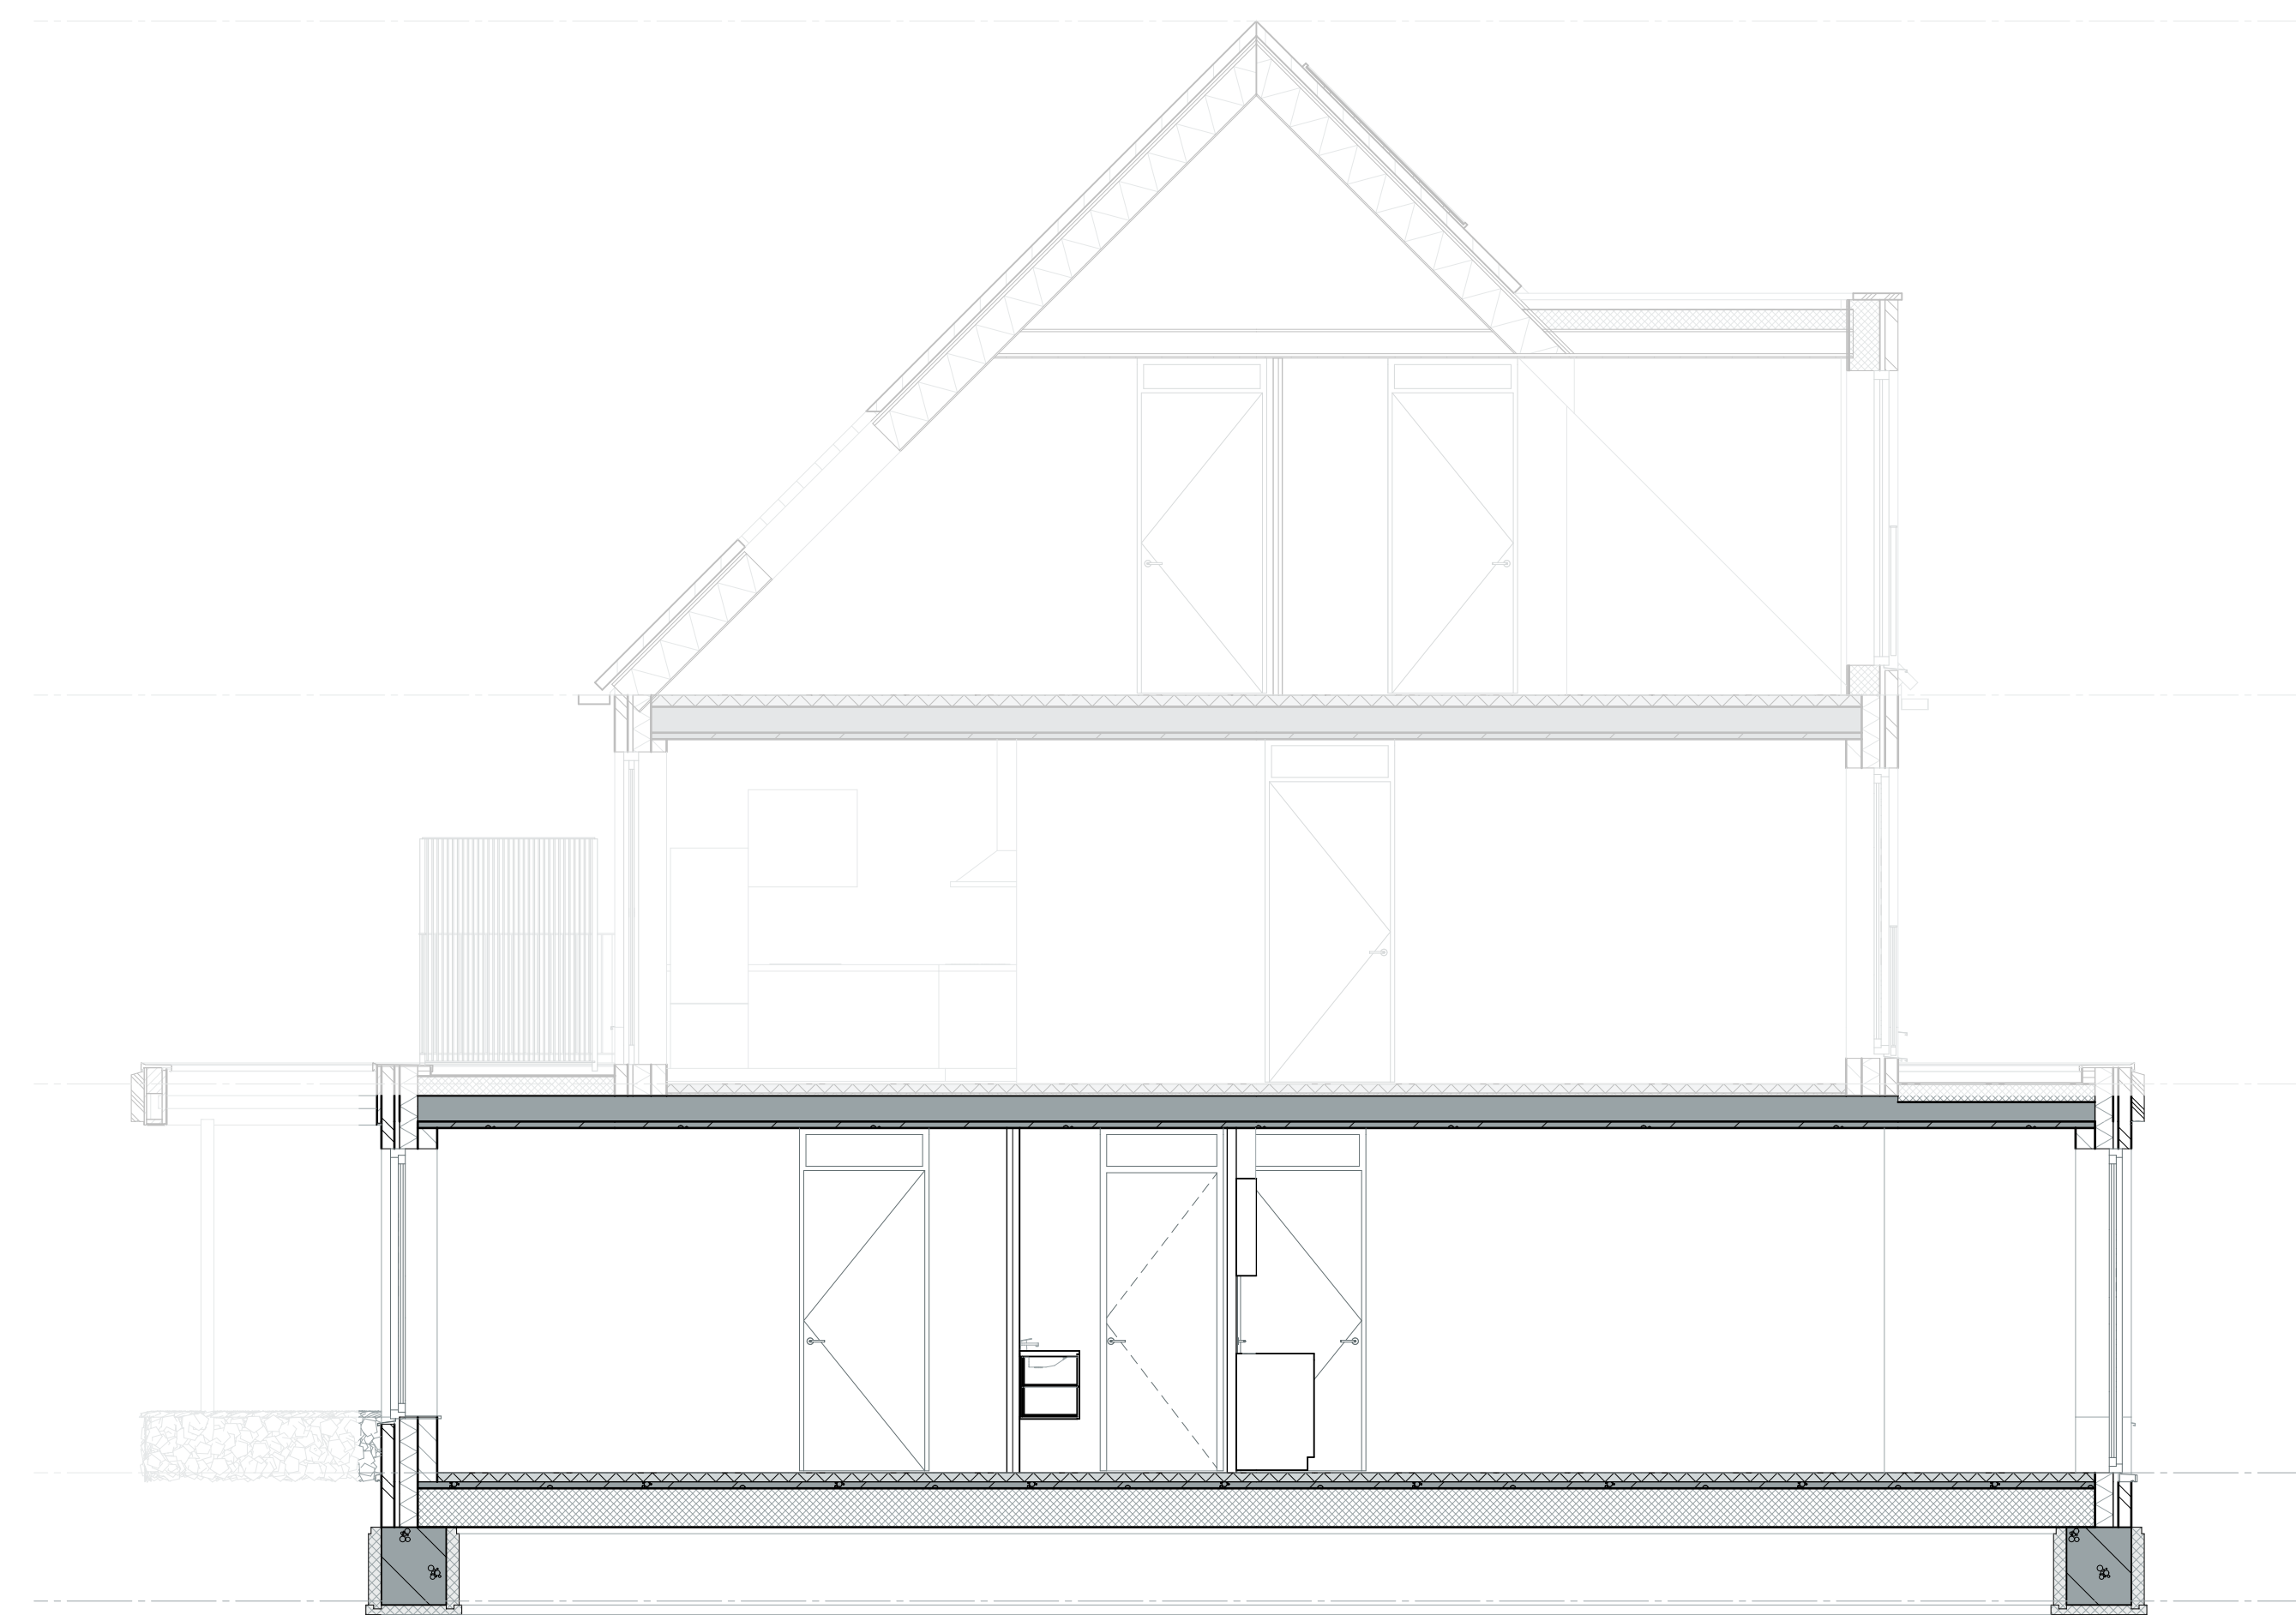

LANGSDOORSNEDE

RENVOOI VOORZIENINGEN

- U08 aansluitpunt, onbedraad
 - U4 aansluitpunt, bedraad, CAI
 - TL aansluitpunt, onbedraad, lektoon
 - CO2 aansluitpunt, bedraad, CO2
 - TH aansluitpunt, bedraad, thermostaat c.v.
 - schakelaar, enkelpolig
 - schakelaar, vriesaf
 - schakelaar, dubbel
 - WCD zonder lichtpunt aansluiting, plafond
 - WCD zonder lichtpunt aansluiting, wand
 - beheltestabiel, draker
 - beheltestabiel, schel
 - rookmelder
 - kozijn
 - wandcontactdoos, 1-voudig, met randlede
 - wandcontactdoos, 2-voudig, met randlede, verticaal
 - HH wandcontactdoos, 1-voudig, 1v warmwater (850mm+V)
 - W0 wandcontactdoos, 1-voudig, 1v wasdroger (850mm+V)
 - OH wandcontactdoos, 1-voudig, 1v combi magnetron (1100mm+V)
 - KK wandcontactdoos, 1-voudig, 1v koelkast (1000mm+V)
 - MK wandcontactdoos, 1-voudig, 1v afzuigkap (2200mm+V)
 - XT wandcontactdoos, 1-voudig, 1v koelkast (850mm+V)
 - HH wandcontactdoos, 1-voudig, 1v vaatwasser (850mm+V)
 - EVV wandcontactdoos, 1-voudig, 1v CV-verder (200mm+V)
 - BV wandcontactdoos, 1-voudig, 1v mechanische ventilatie (850mm+V)
 - OVV wandcontactdoos, 1-voudig, 1v onroemer (850mm+V)
 - W aansluitpunt kraanruimte, 1-voudig, 1v warmtepomp (2000mm+V)
 - PV aansluitpunt pv-panelen
 - CAW centraal aansluitpunt (850mm+V)
 - A0 aardingsmaatje
 - M mechanisch ventilatiepunt dfoor
 - N natuurlijke ventilatie via nootst
 - E elektrische radiator
 - V vloerverwarming
 - GV geïsoleerd vloerstuk
 - L legsteek
 - V vloertrap
- Puntje van de op tekening aangegeven symbolen zijn indicatief. De exacte positie wordt door de installateur bepaald.
 • Bij deuren vermeldde tekst "DM" = dagnast
 • Verbinding tegelwerk is indicatief, exacte verdeling volgens tegelverstoorder.

KLEUR- EN MATERIAALSTAAT

GEVELS



BENEDENWONING	metabeek wand (bakwerkstand)	baksteen (vanderSanden)	Corona donkerbruin geïsoleerd + baksteen
	metabeek staand (bakwerkstand)	baksteen (vanderSanden)	Corona donkerbruin geïsoleerd + baksteen
	gevelbekleding berging	houten gevelbekleding	WoodsWood donkerbruin grjs
BOVENWONING	metabeek wand (bakwerkstand)	baksteen (vanderSanden)	Bivo lichtbeige geïsoleerd o.g. donker crème
	metabeek staand (bakwerkstand)	baksteen (vanderSanden)	Bivo lichtbeige geïsoleerd o.g. donker crème

KOZIJNEN, RAMEN EN DEUREN

BENEDENWONING	kozijnen	hout	keurgrjs (RAL 7039)
	draaiende deuren: ramen	hout	beekgrjs (RAL 6021)
	draaiende deuren: deuren	hout	beekgrjs (RAL 6021)
	wandramen	aluminium	keurgrjs (RAL 7039)
	gevelramen	staal	keurgrjs (RAL 7039)
	deuren	Hofstede	antbrck
BOVENWONING	kozijnen	hout	keurgrjs (RAL 7039)
	draaiende deuren: ramen	hout	beekgrjs (RAL 6021)
	draaiende deuren: deuren	hout	beekgrjs (RAL 6021)
	wandramen	aluminium	keurgrjs (RAL 7039)
	gevelramen	staal	keurgrjs (RAL 7039)
	deuren	Hofstede	antbrck

DAKEN, LUIFELS EN OVERSTEEKEN

boortje	aluminium	beekgrjs (RAL 6021)
dakpannen	aanmerische OVH Massiak	zwart lakend
dakgrjs	ZJK	—
herenwaaiflansen	ZJK	—
haken/ankerspanneren	houtstaal	beekgrjs (RAL 6021)
lantaarnkolommen veranda	aluminium	keurgrjs (RAL 7039)
dakkapel dakrand	aluminium	keurgrjs (RAL 7039)
dakkapel zijpanelen	rookpaneel	keurgrjs (RAL 7039)

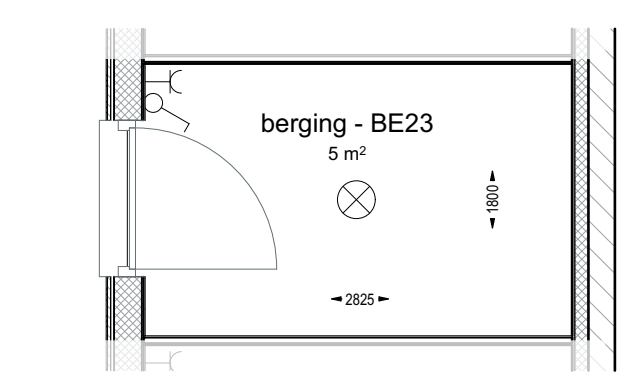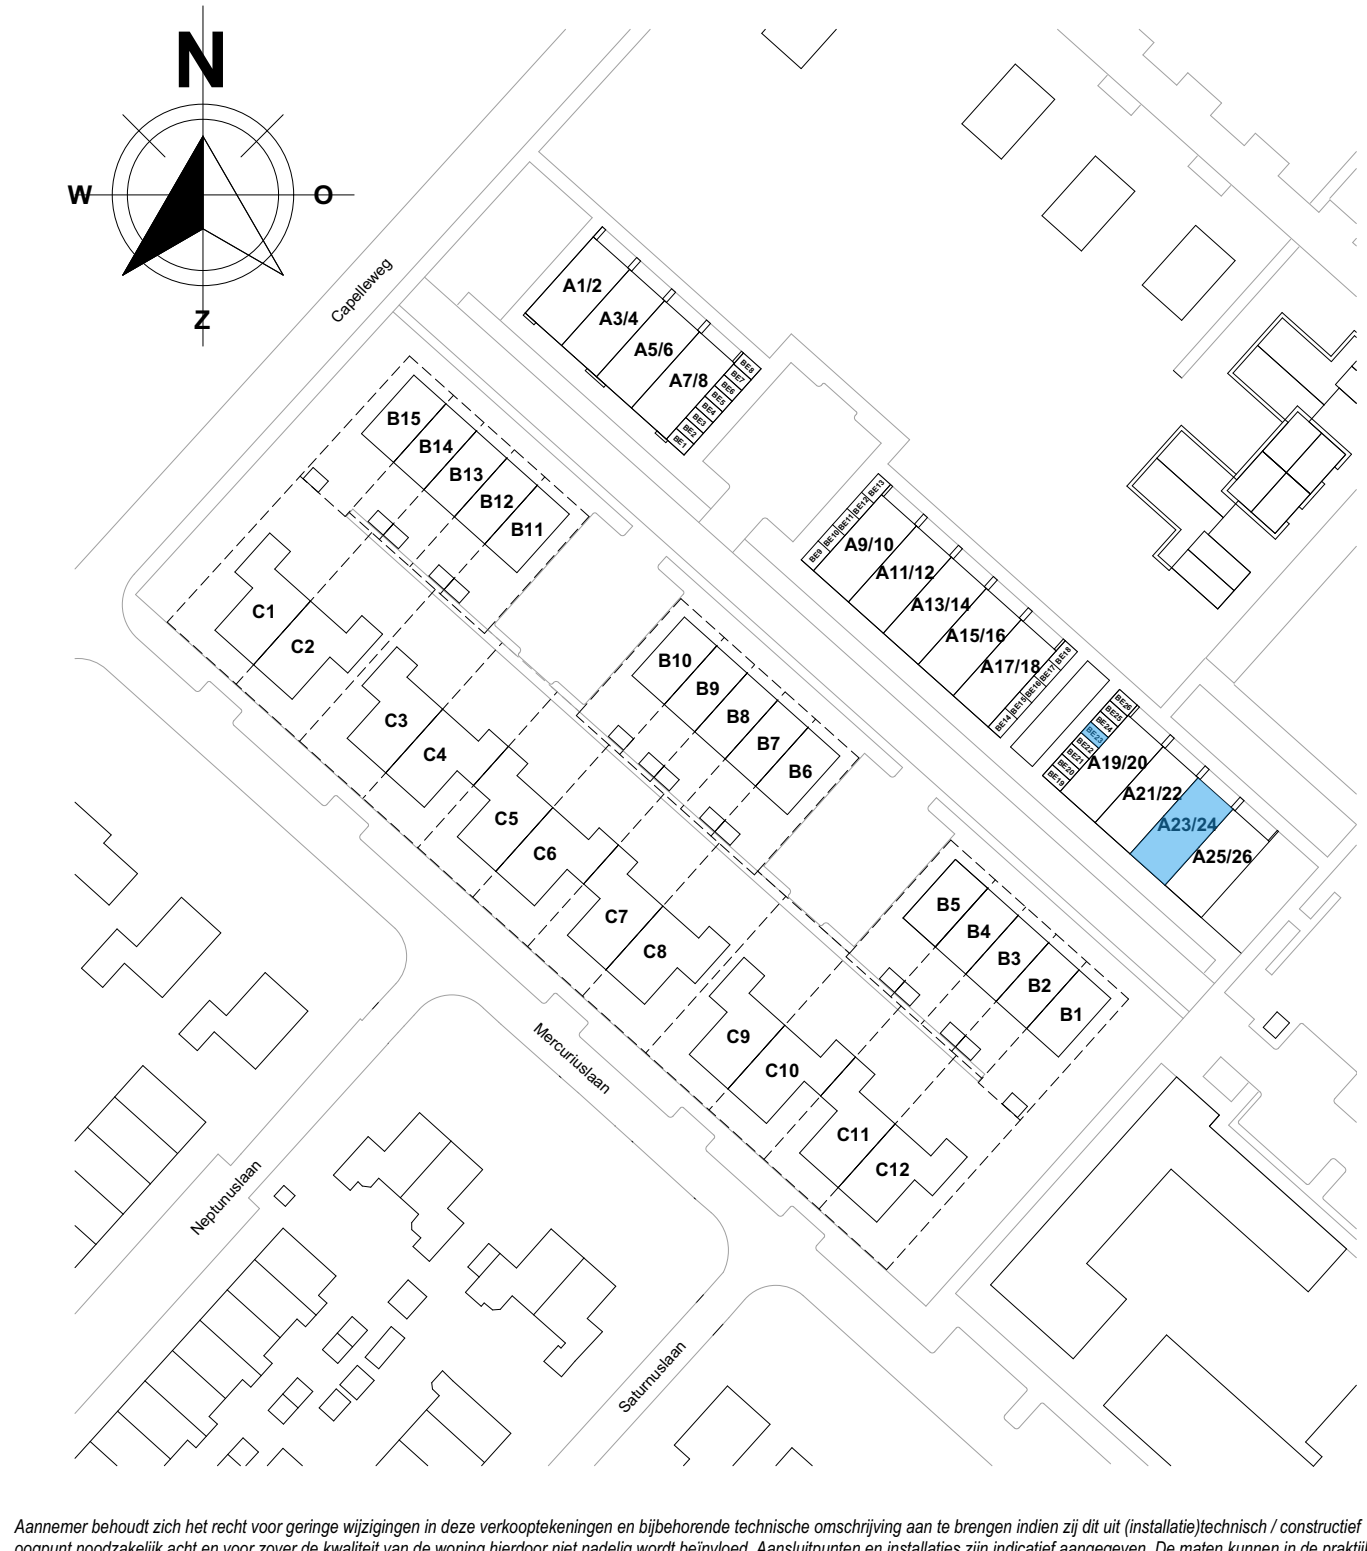

BERGING

Aanvrager aanvaardt zich het recht voor geringe wijzigingen in deze verkoopvoorwaarden en bijbehorende technische omschrijving aan te brengen indien zij af wijken van de definitieve/technische/constructieve opgaaf van de aanbesteding, indien van toepassing, en de wijzigingen hierin niet worden gecorrigeerd. Aanbesteding en aanbesteding zijn niet bindend. De koper aanvaardt de aansprakelijkheid van de aanbesteding op de inhoud van de aanbesteding en de aansprakelijkheid van de aanbesteding op de inhoud van de aanbesteding.

De Eilanden
STOUT
 HENKEN VOOR DE WERELD

BB
 CH
 TIC
 TEN

Bouwendemering Skout B.V.
 Stationspark 1100
 3364 DA SLEUWEGH
 Tel: 088 - 442 10 00
 www.skout.nl

opdrachtgever:
Ten Brinke Inspire Vastgoedontwikkeling B.V.

projectnummer:
25-008

opdracht:
 De Eilanden Gelijkvloerse tuinwoningen & 2-laagse terrasappartementen

definitief:
DEFINITIEF

plaattegrond:
 PLATTEGRONDEN, GEVELS EN DOORSNEDE BWNR A23

bouwnummer:
A3

datum:
 03-06-2026

nr. van gewijzigd:
 1:50

formaat:
 A0

bladzijde:
BE-(A23)-900

