

6 tweekapwoningen te Genemuiden



linker zijgevel




voorgevel




rechter zijgevel



achtergevel

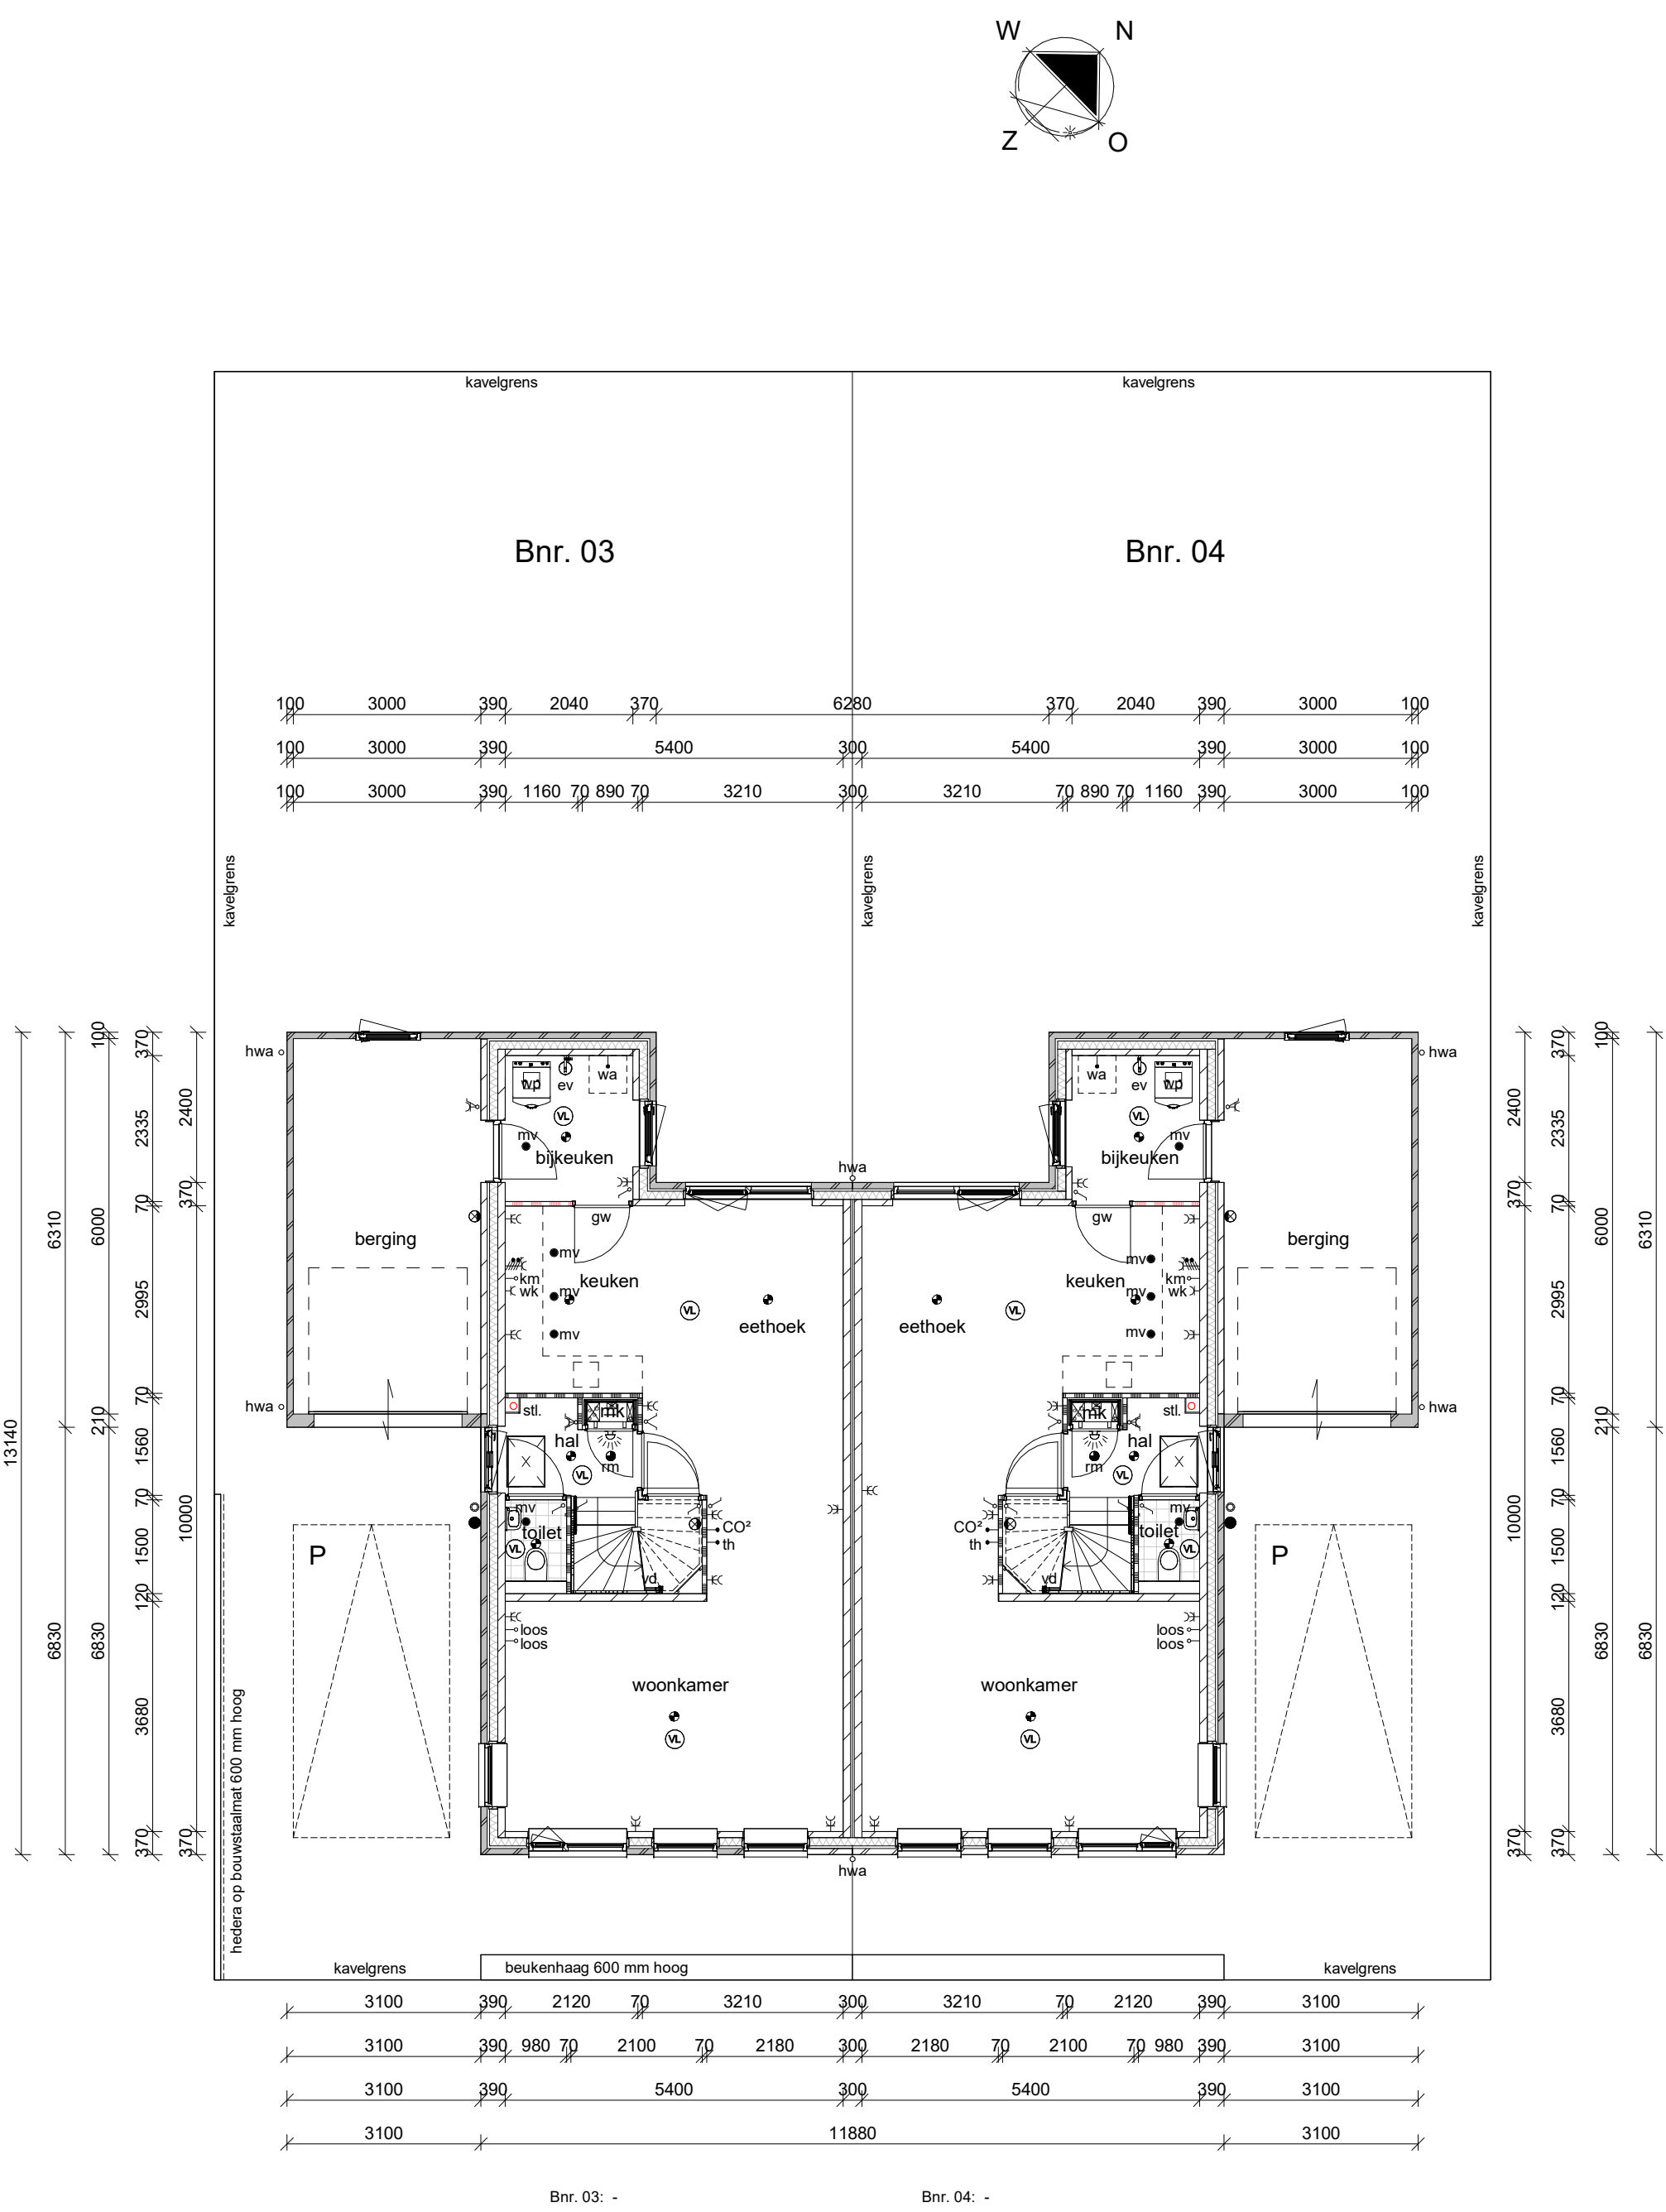


begane grond

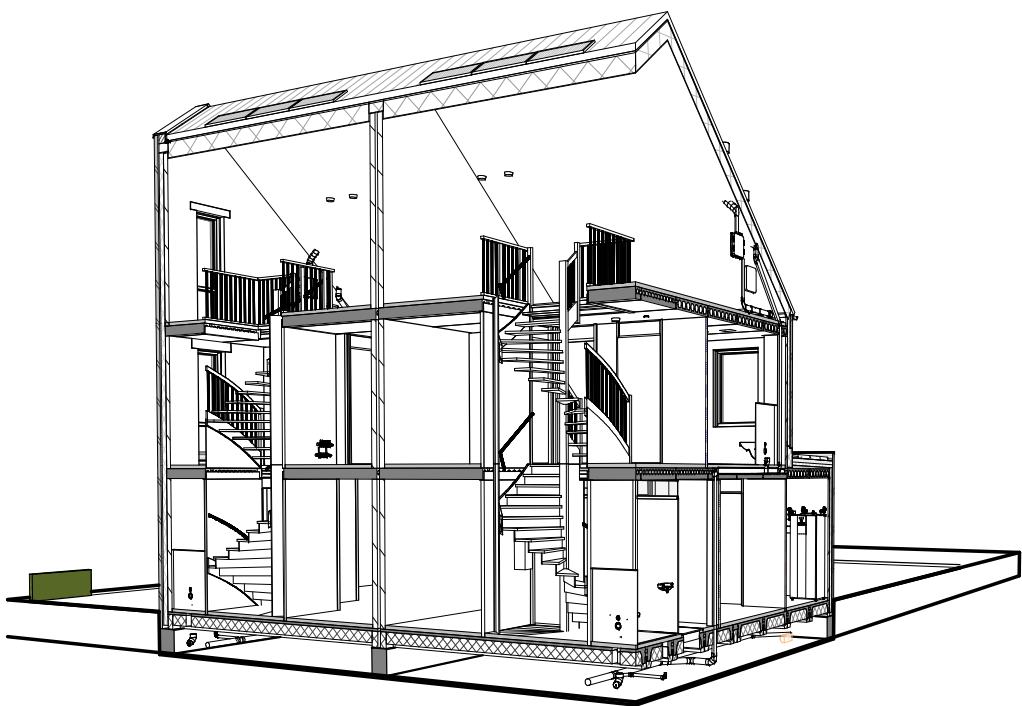


KLEUR- EN MATERIALENSTAAT


Dakpannen : Betonpan : type S-pan, kleur zwart
Dakbedekking : APP-dakbedekking met sedum
Goot : zink, kleur naturel
Hardhouten kozijnen : ombergrijs RAL 7022
Draabare delen : ombergrijs RAL 7022
Ventilatorroosters : aluminium, kleur naturel
Houten voordeur : type Susteek 9503, kwartgrijs RAL 7039
Houten achterdeur : kwartgrijs RAL 7039
Houten bergingsdeuren : kwartgrijs RAL 7039
Stalen kanteldeur : ombergrijs RAL 7022
Plaatsof dakkap : RAL 7036
Stalen hoeklijnen (verzinkt) : kleur naturel
Waterslagen : Aluminium, ombergrijs RAL 7022
Gevestelen : w.f. hv, 10N234, okerbruin
voegwerk : 2 mm verdept, E2150
Accent gevelsteen : w.f. hv, type 608226, orlemwit
voegwerk : platel, Brul E1000
HWA : PVC, kleur grijs

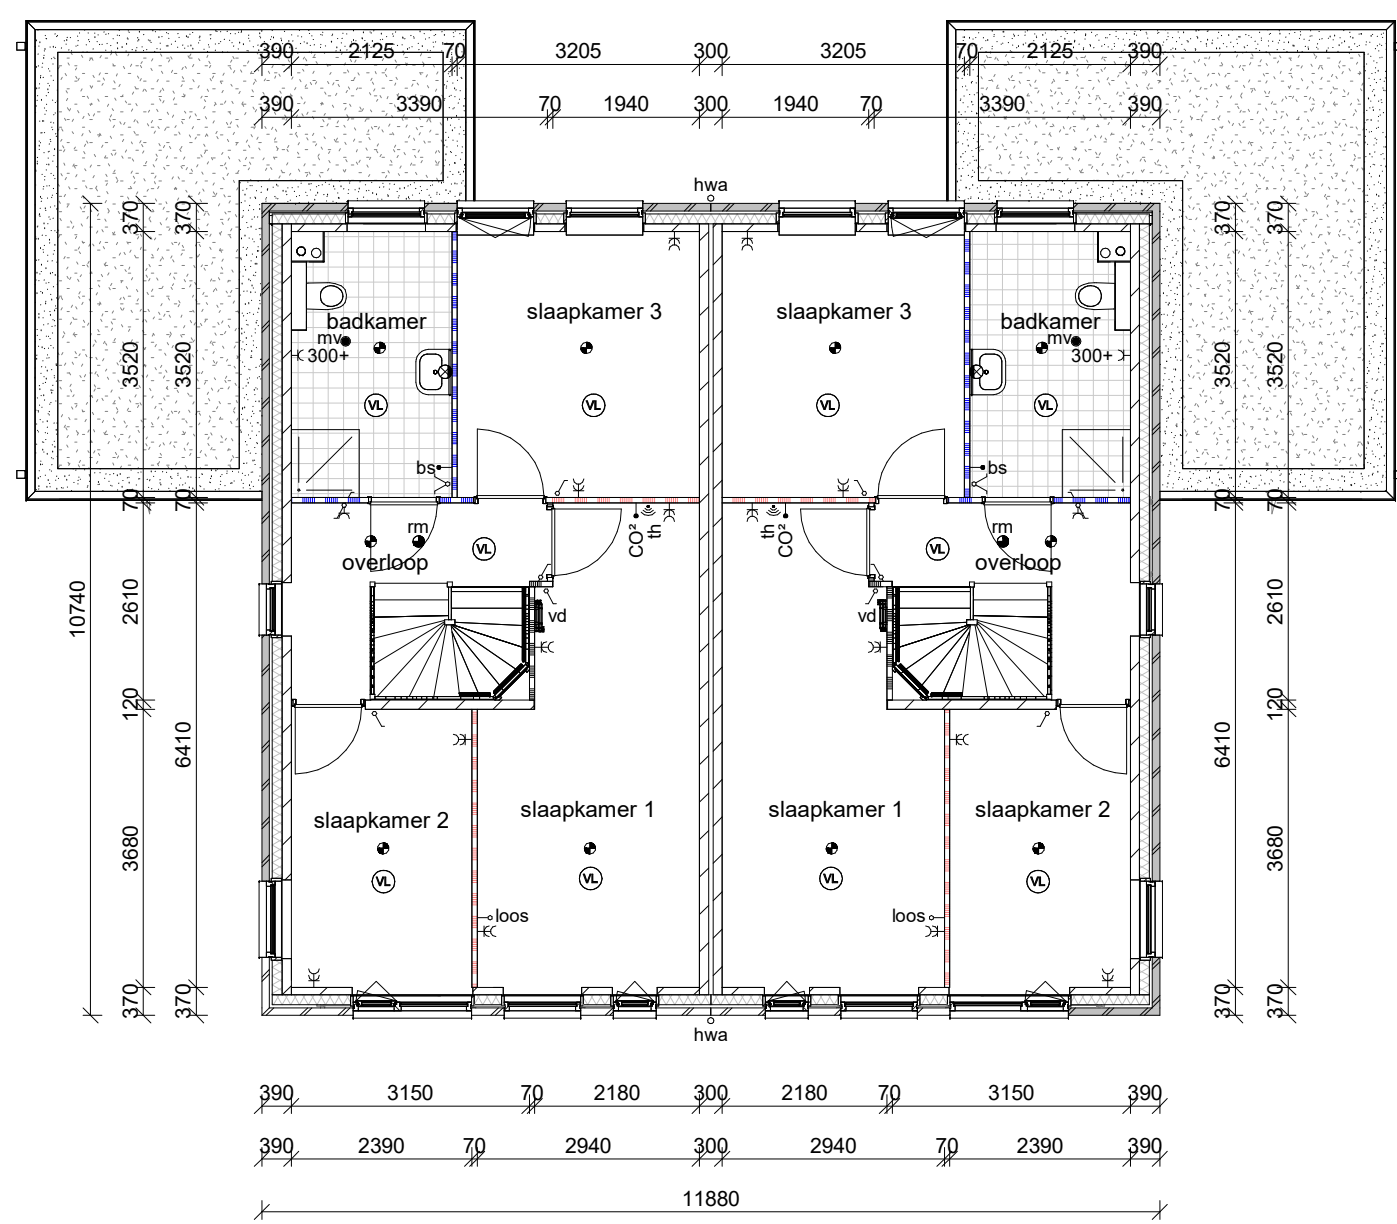

1e verdieping

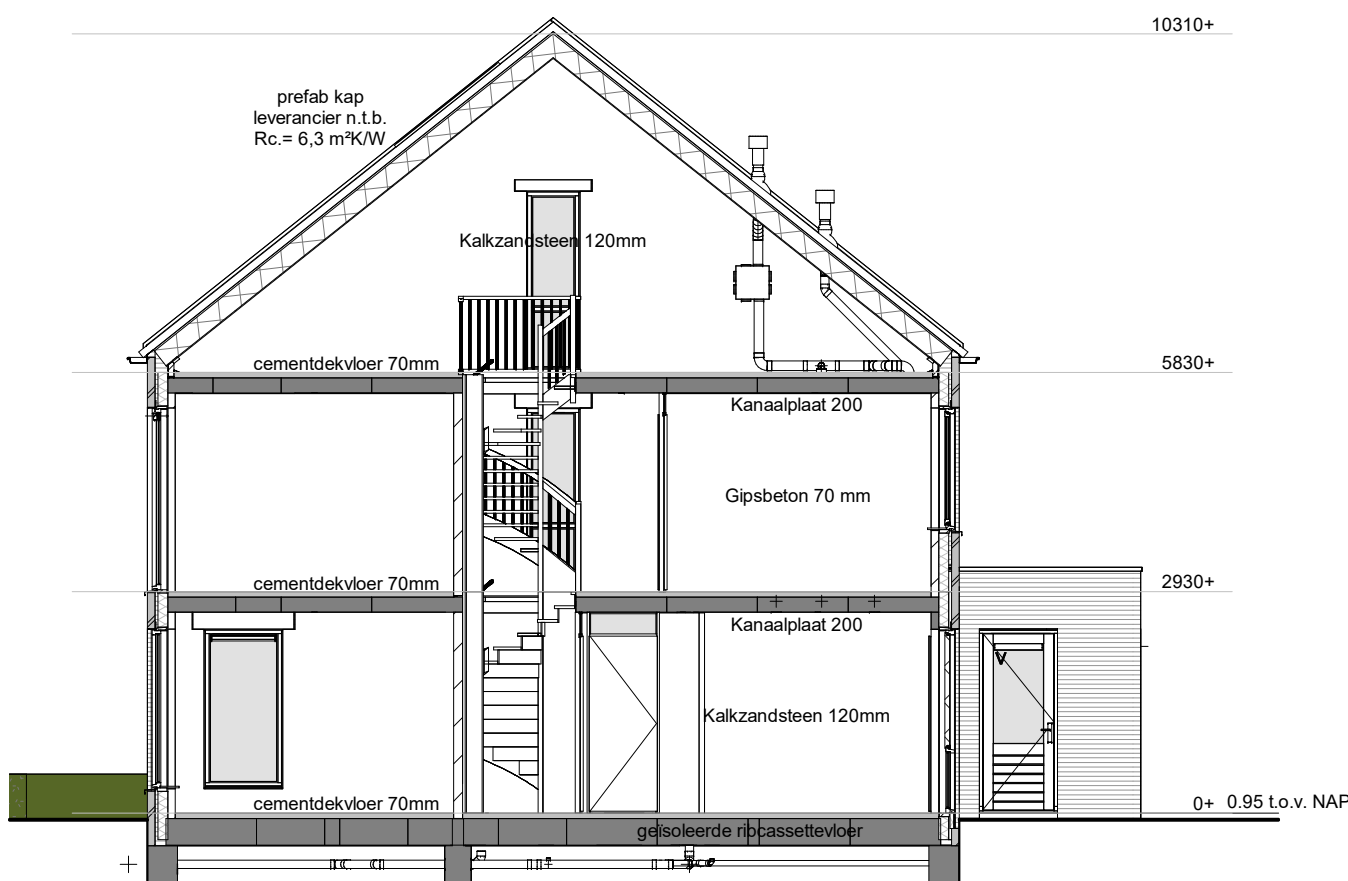

doorsnede

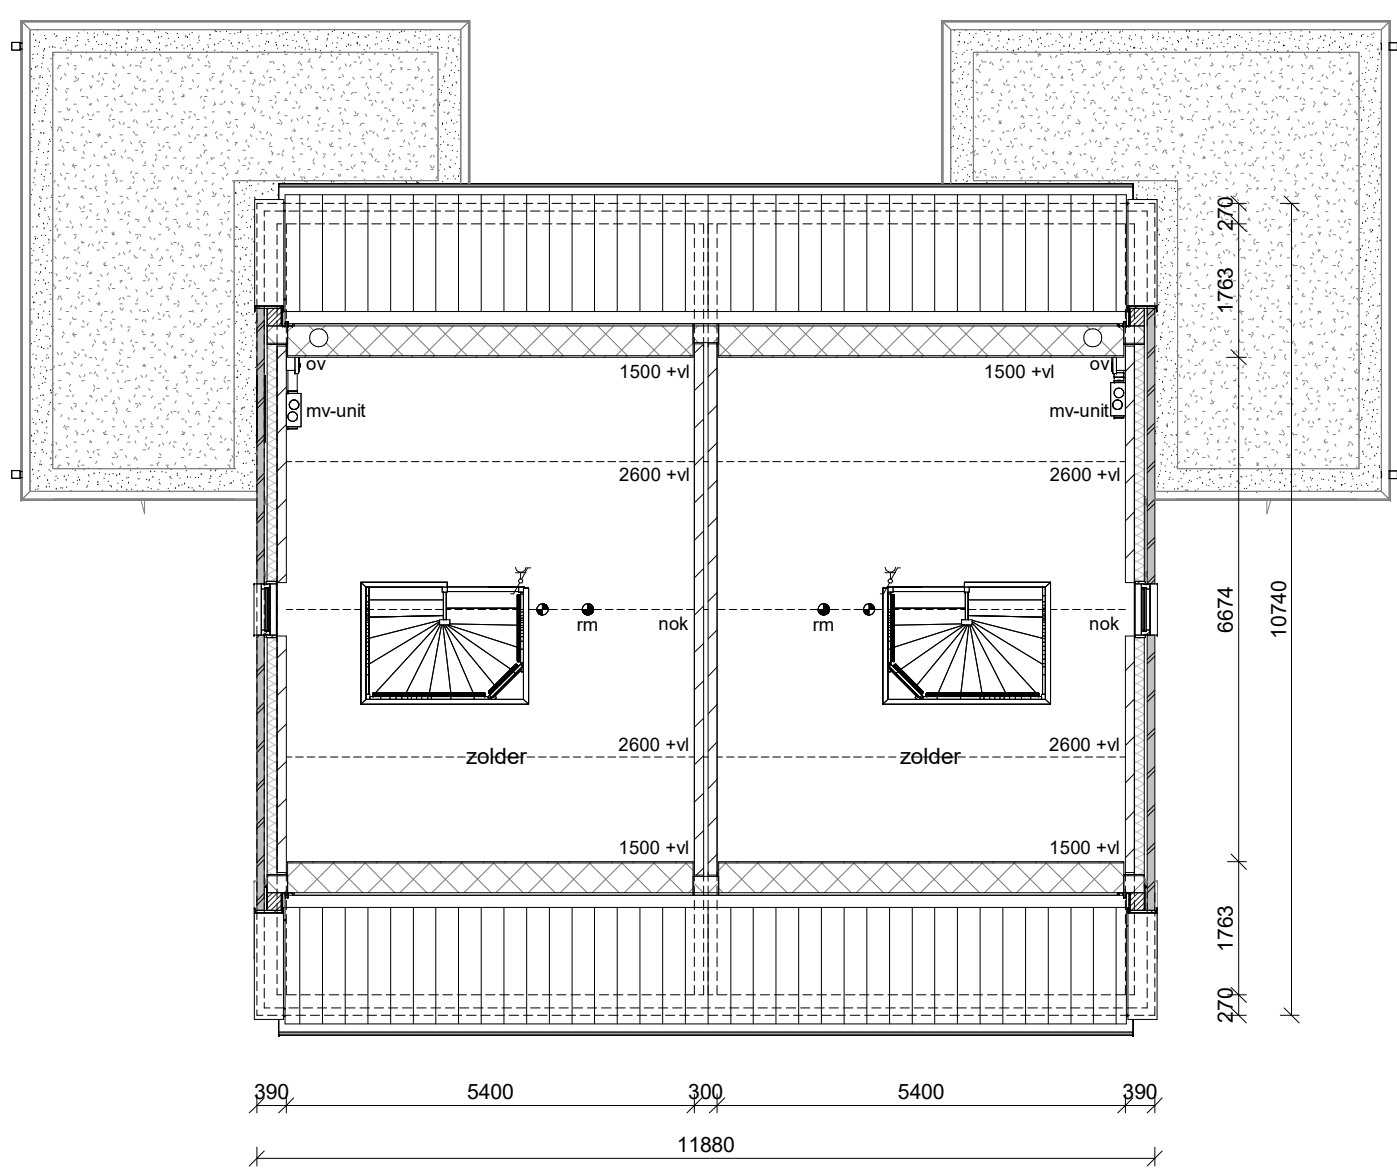

2e verdieping

●	plafondlichtpunt	●	afsluiter mach. ventilatie	ov	omvormer	—	schuifraam
○	wandlichtpunt	tk	tuftenkraan	p	paneel	—	schuifraam
●	buitenlichtpunt	bs	bedieningschakelaar mv-unit	q	quooker	—	schuifraam
●	rookmelder vlgns. NEN 2555	CAT	netwerkstabilisator (typenummer)	r	radiator	—	schuifraam
✓	enkelzijdige schakelaar	cm	combinatietron	ra	rookring afgedopt	—	schuifraam
✓	serieschakelaar	CO2	CO2 sensor (mv-unit)	st	standaard	—	schuifraam
✓	visueel schakelaar	dr	droger	sp	schroefput	—	schuifraam
✓	dimmer schakelaar	ev	expansievat	th	thermostaat	—	schuifraam
✓	enkele wandcontactdoos geaard	gv	geluidswerende deurstel	vw	voetwasmachine	—	schuifraam
✓	enkele wandcontactdoos waterdicht	hk	houten binnendeurkozijn (stomp d.s.)	v	ventilatie (rooster)	—	schuifraam
✓	dubbele wandcontactdoos geaard	hwa	hemelwaterafvoer	vd	verdelers vloerverwarming	—	schuifraam
✓	dubbele wandcontactdoos waterdicht	ip	infrarood paneel	vl	vloerverwarming	—	schuifraam
✓	Perflex (22250)	ka	koffiezetapparaat	wa	wasautomaat	—	schuifraam
✓	bedruksel	km	koelmiddel	wk	wasemmer	—	schuifraam
✓	betonstap	kw	koelwater (afgedopt)	wo	waterontzetter	—	schuifraam
✓	aansluitpunt onbedraad	mk	meterkast (vlgns. NEN 2768)	wp	warmtepomp	—	schuifraam
✓	aansluitpunt draadloos	o	oven	ww	warmwater (afgedopt)	—	schuifraam
✓		oh	openhaard	zb	zonder bovensicht	—	schuifraam

De afgebeelde kleuren kunnen afwijken van de werkelijkheid. Derhalve kunnen geen rechten ontleend worden aan de op deze tekening getoonde kleuren.



B	26-10-2026	RJ	zie registratieformulier
A	24-09-2026	RJ	zie registratieformulier

Nr.	Wijz. d.d.	Getekend	Omschrijving
-----	------------	----------	--------------

bnr 03: -
bnr 04: -
project: 6 tweekapwoningen te Genemuiden
onderdeel: Gevels en plattegronden (bnr 03 & 04)

dossier: 25056
blad: 110

datum: 10-09-2026
schaal: 1:100
get.: TJ
afm.: 594x1100