

3 rijwoningen Genemuiden




linker zijgevel


voorgevel

rechter zijgevel


achtergevel

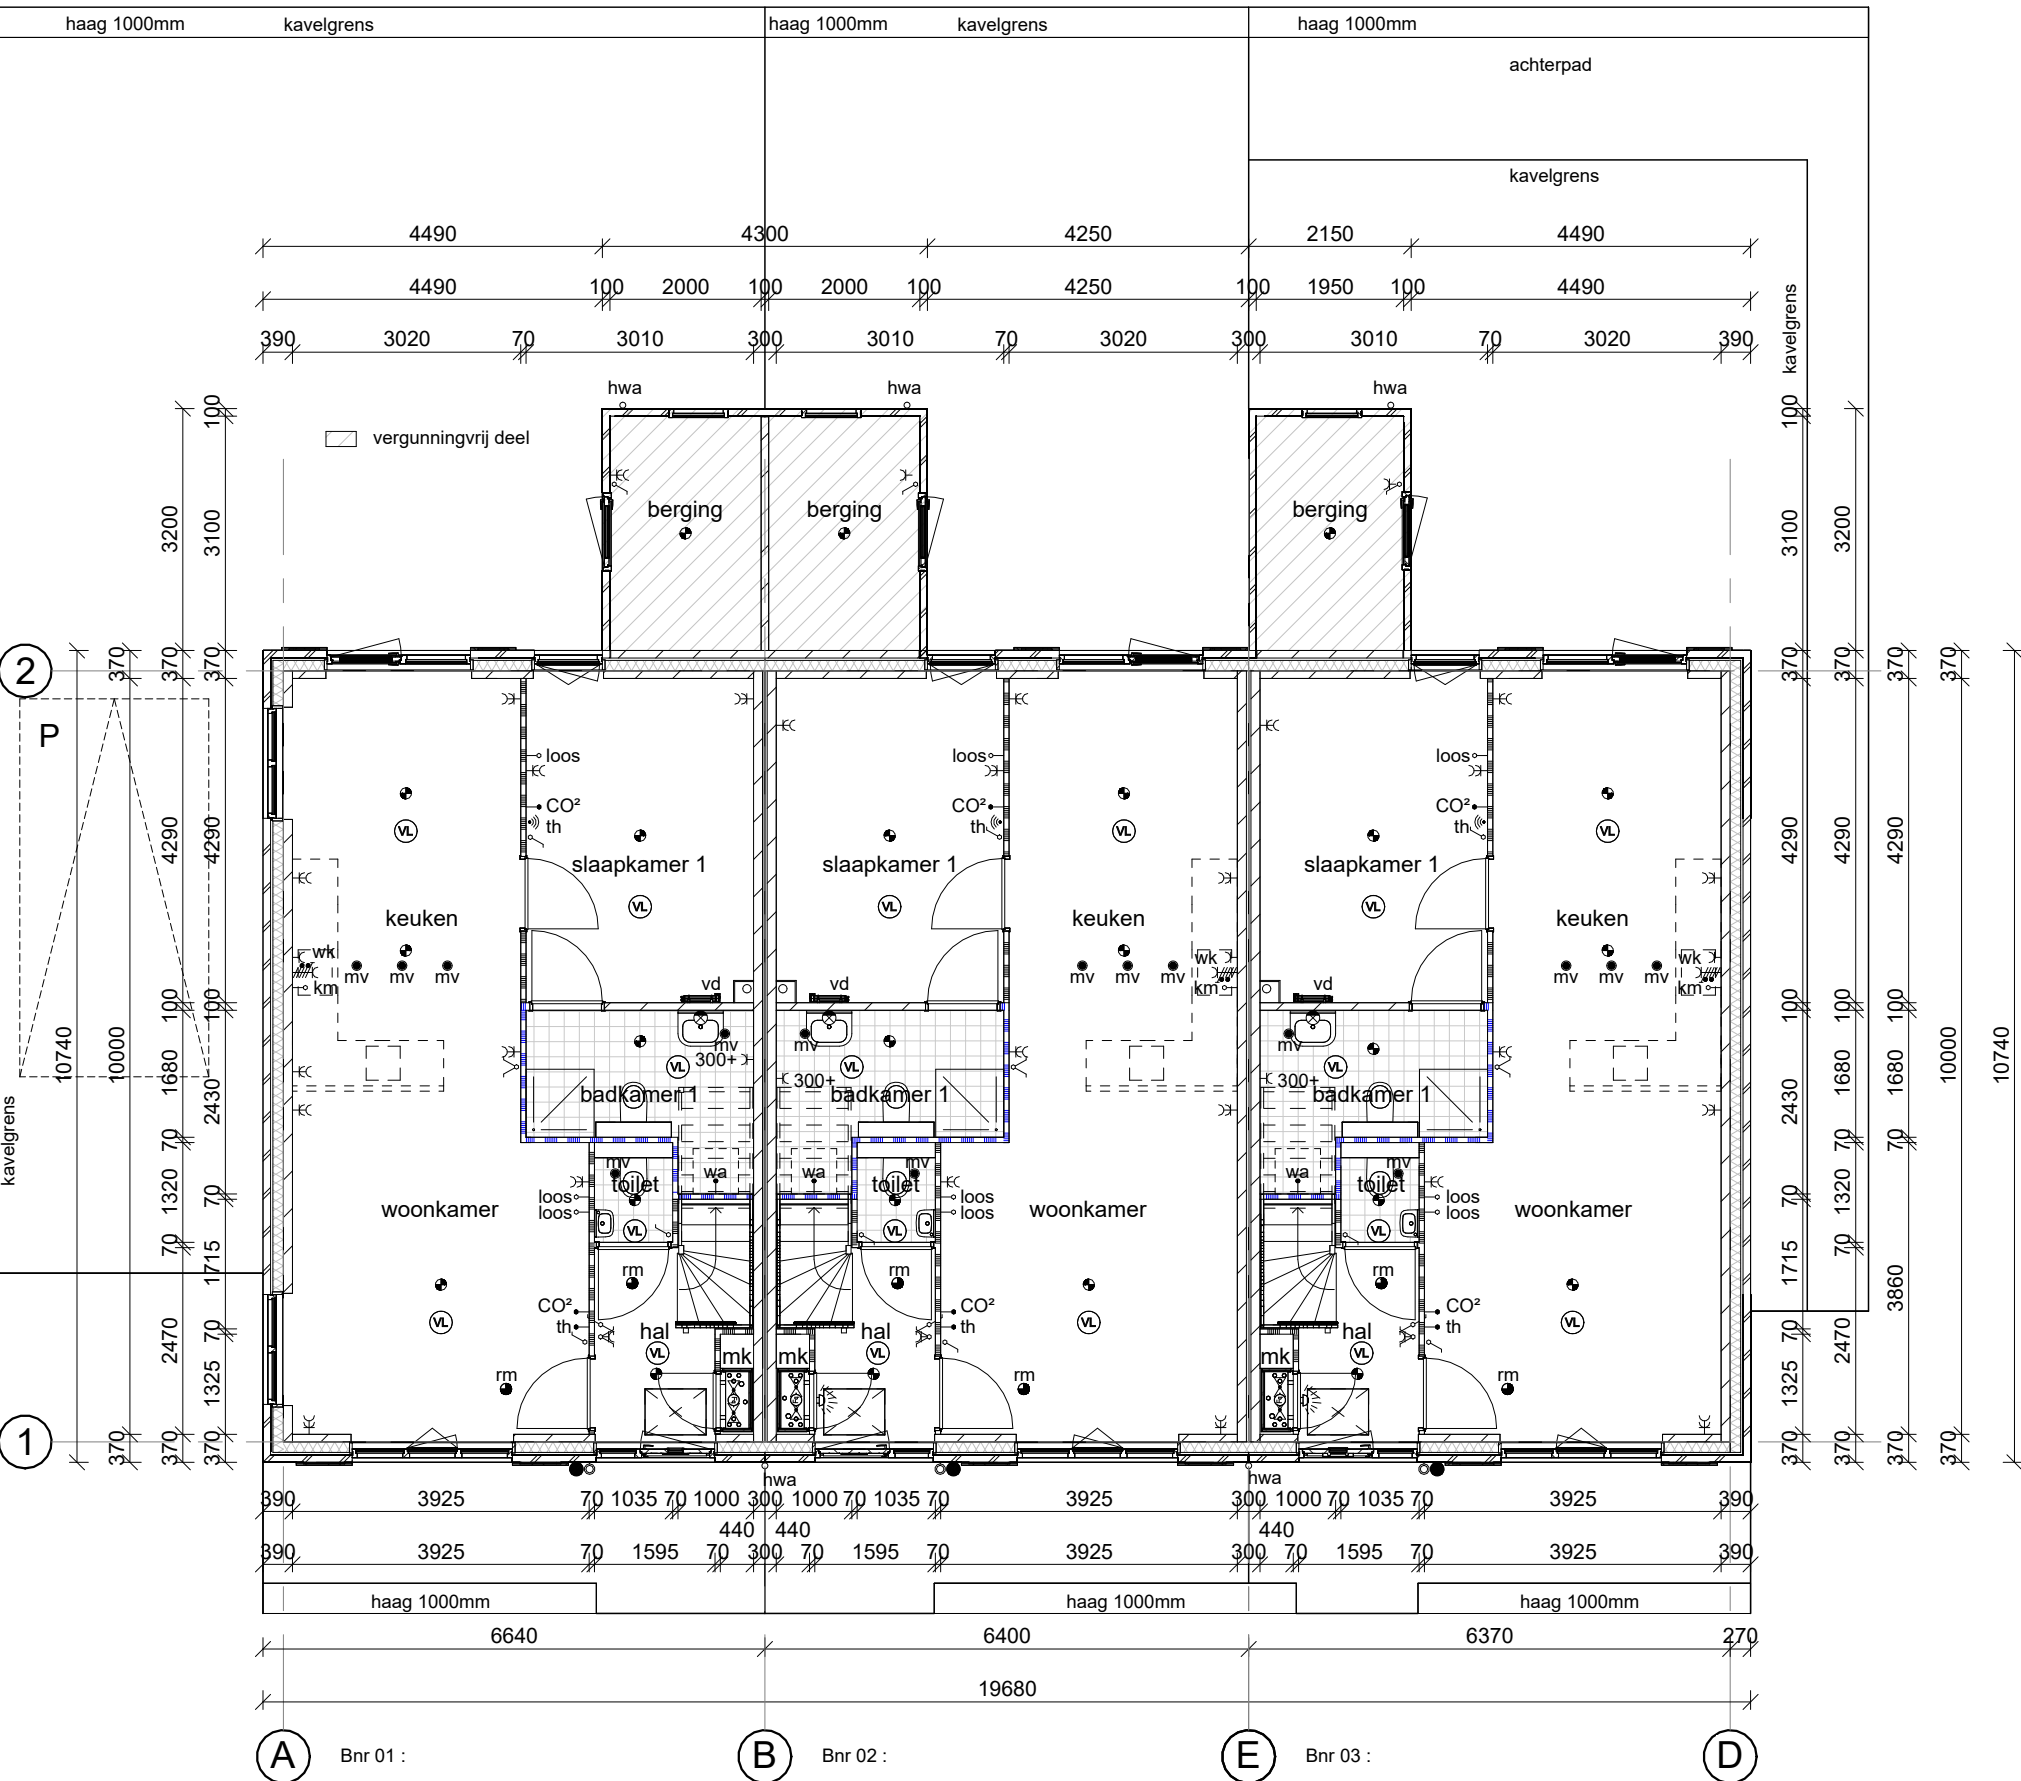

begane grond

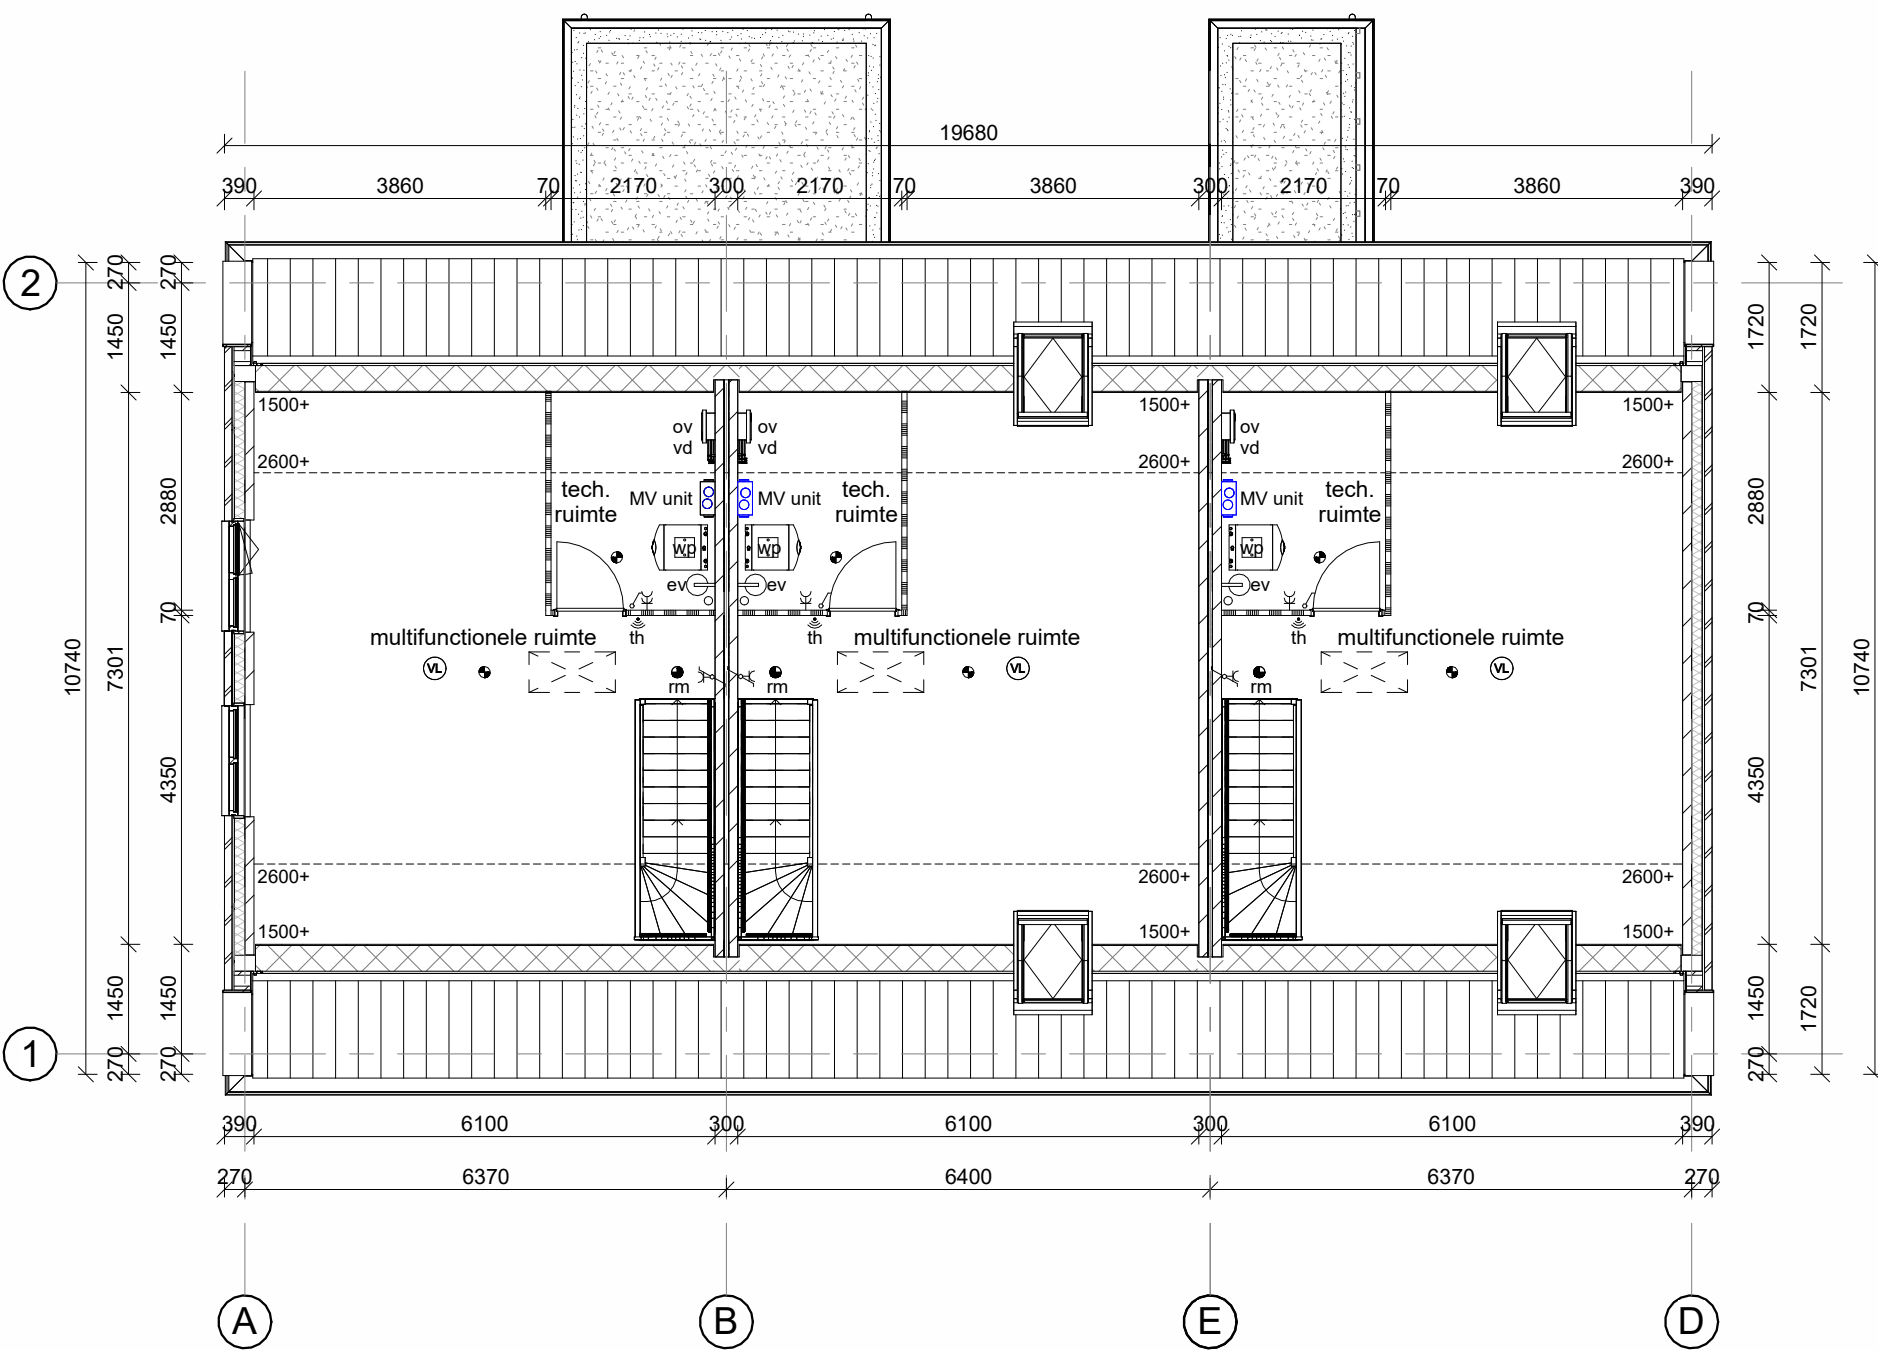


1e verdieping

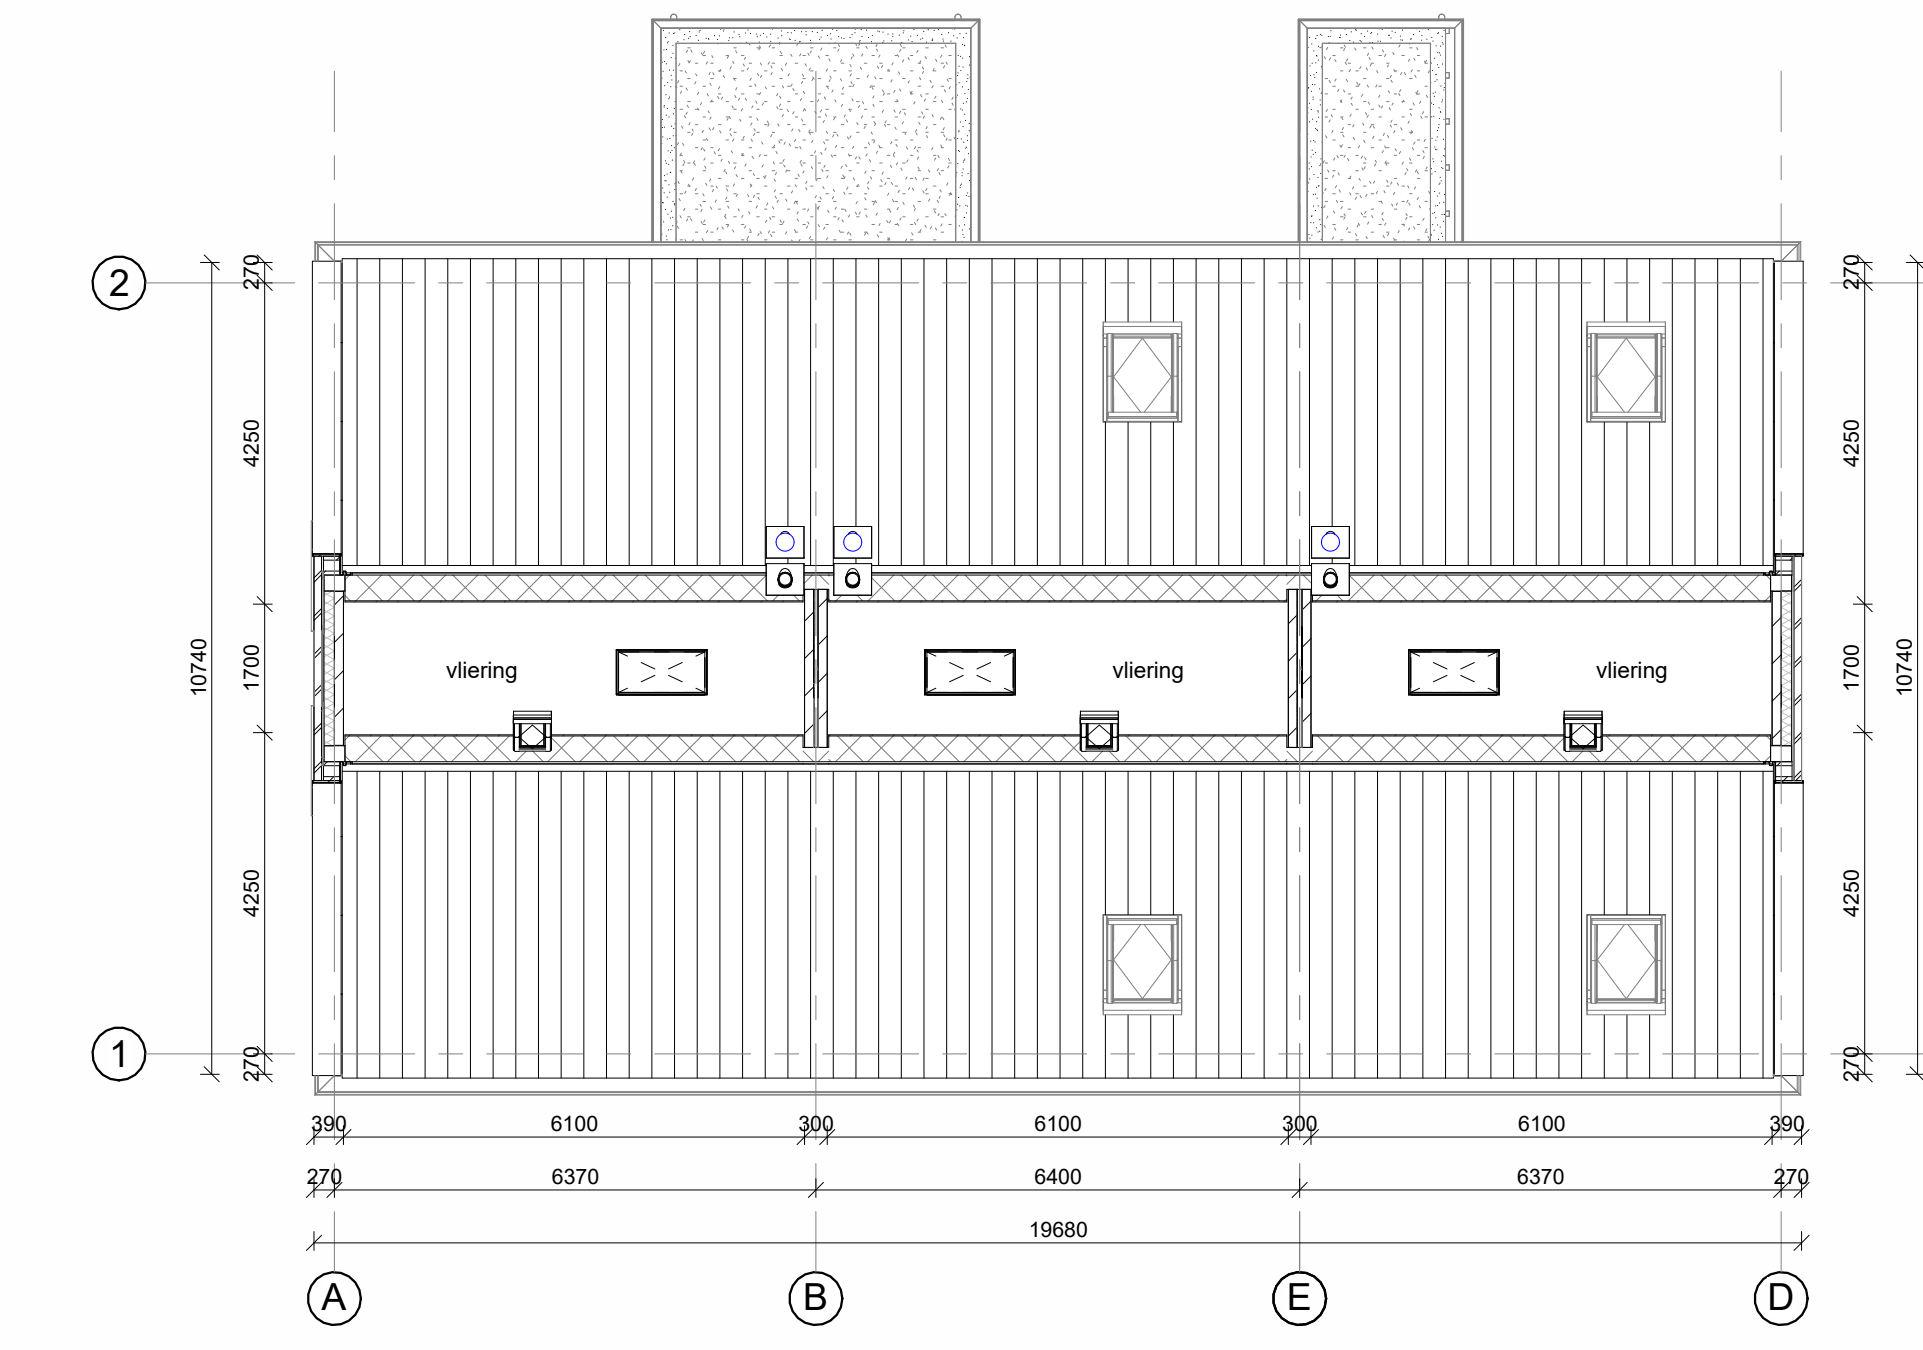

2e verdieping

KLEUR- EN MATERIALENSTAAT

Dakpannen : Betonpan : type Top 2000, kleur zwart  
Dakbedekking : APP-dakbedekking met sedum  
Goot : zink  
Dakdoorroven : kunststof, zwart  
Hardhouten kozijnen : zijdegrjs RAL 7044  
Draaibare delen : zijdegrjs RAL 7044  
Ventilatorroosters : blank aluminium  
Houten voordeur : zijdegrjs RAL 7044  
Brn 01 : type suseelboek 9441  
Brn 02 : type suseelboek 9441  
Brn 03 : type suseelboek 9462  
Houten terrasdeuren : zijdegrjs RAL 7044  
voorzien van rode de luxe  
Houten bergingsdeuren : zijdegrjs RAL 7044  
voorzien van rode de luxe  
Houten luiken : lichtgrjs RAL 7035  
Plastisol daktrim : Goosewing Grey (RAL 7044)  
Muraafdekking : zink  
Stalen hoeklijpen (verzinkt) : naturel  
Waterlagen : Aluminium, zijdegrjs RAL 7044  
Gevelsteen : wf, hv, 5N111 Hovevesten  
voegwerk : prefab, 2mm verdept, Bruil E2100  
Accent gevelstenen : wf, hv, 3N119 bronsgroen  
voegwerk : prefab, 2mm verdept, Bruil E2100  
HWA : PVC, grijs

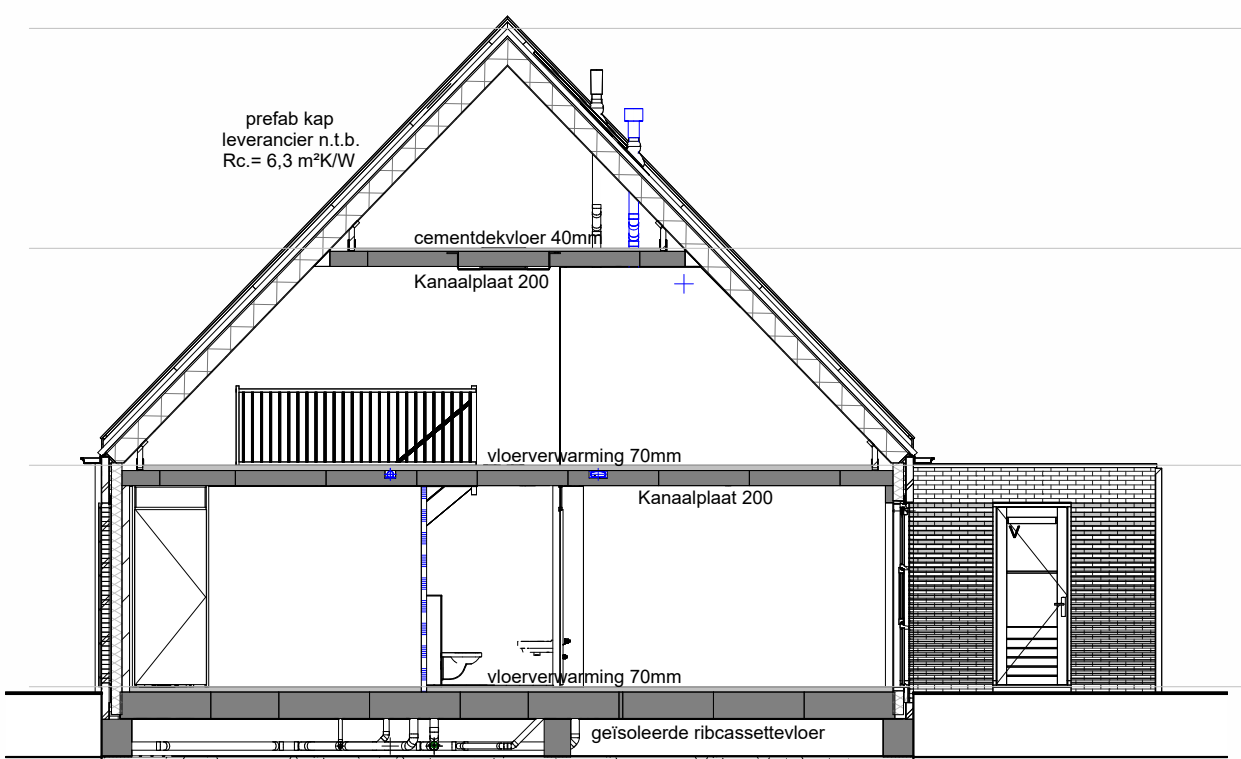

doorsnede

|                                      |                                    |                            |                                           |
|--------------------------------------|------------------------------------|----------------------------|-------------------------------------------|
| • platdoflichtpunt                   | • afzuigpunt mech. ventilatie      | ov omvormer                | • schuifdeur                              |
| • wandlichtpunt                      | • buiterkroon                      | p paneel                   | • karteldeur                              |
| • buiterlichtpunt                    | bs bedieningschakelaar mv-unit     | q quaker                   | • zelfkullende deur                       |
| • rookmelder vlgm. NEN 2555          | CAT ... netwerkkabel (typenummer)  | r radiator                 | • brandwerende zijde deur                 |
| ✓ enkelzijdige schakelaar            | cm combimagnetron                  | ra rickering afgedopt      | • gipsbeton normaal                       |
| ✓ serieschakelaar                    | CO2 CO2 sensor (mv-unit)           | st standleiding            | • gipsbeton hydro                         |
| ✓ wissel schakelaar                  | dr droger                          | sp schroefput              | • gipsbeton zwaar                         |
| ✓ dimmer schakelaar                  | ev expansievat                     | th thermostat              | • spouwmuur                               |
| ✓ enkele wandcontactdoos geard       | hk houten binnendeukzij (stomp ds) | va vaatwasser              | • gevelmetselwerk                         |
| ✓ enkele wandcontactdoos waterdicht  | hwa hemelwaterafvoer               | v ventilatie (rooster)     | • kalkzandsteen wand                      |
| ✓ dubbele wandcontactdoos geard      | ip infarwood paneel                | vd verdelr vloerverwarming | • betonnen slabwand                       |
| ✓ dubbele wandcontactdoos waterdicht | ka kuffezasapparaat                | vl vloerverwarming         | • HSB wand                                |
| • Perflex (2x230V)                   | km kookmeubel                      | wa wasafvalmaat            | • doorvalreilig glas                      |
| • bedrading                          | kw koudwater (afgedopt)            | wk wasenlap                | • brandwerend glas                        |
| • bekistofafde                       | mk meerkast (vlgm. NEN 2168)       | wo waterontharder          | • melglas                                 |
| • aansluitpunt inbedraad             | o oven                             | wp warmtepomp              | • zonnwerend glas                         |
| • aansluitpunt bedraad               | oh openhaard                       | ww warmwater (afgedopt)    | • buitenkozijnen voldoen aan de -20dB eis |
| • aansluitpunt draadboos             | 30dB geluidswerende deurst         | zb zonder bovenlicht       | • dagmaat voordeur 900x2300mm             |

De afgebeelde kleuren kunnen afwijken van de werkelijkheid. Derhalve kunnen geen rechten ontleend worden aan de op deze tekening getoonde kleuren.



| C   | 06-07-2026 | HS       | Zie registratieformulier |
|-----|------------|----------|--------------------------|
| B   | 24-06-2026 | TJ       | Zie registratieformulier |
| A   | 04-06-2026 | TJ       | Zie registratieformulier |
| Nr. | Wjz. d.d.  | Getekend | Omschrijving             |

bnr's: 01 t/m 03  
project: 6 rijwoningen te Genemuiden  
onderdeel: Gevels en plattegronden  
datum: 21-05-2026  
schaal: 1:100  
get.: TJ  
afm.: 594x1100  
dossier: 25017  
blad: 100