

4 Twee-onder-een-kap-woningen te Genemuiden






linker zijgevel

voorgevel

rechter zijgevel

achtergevel

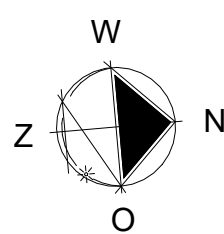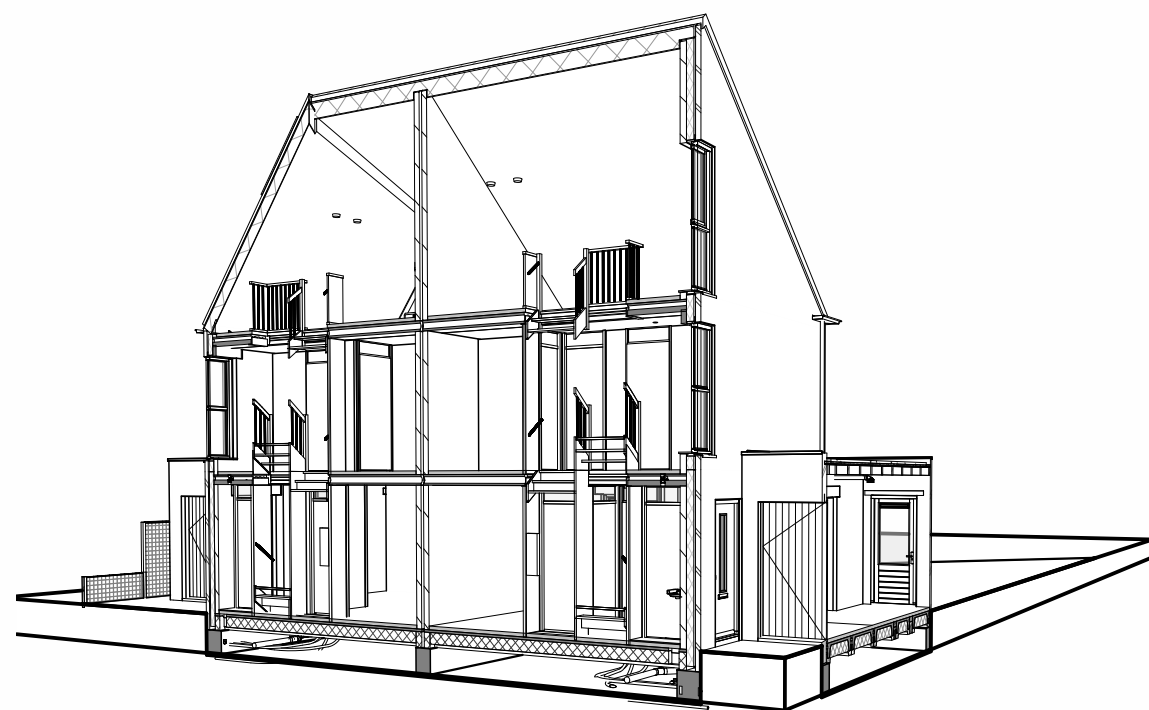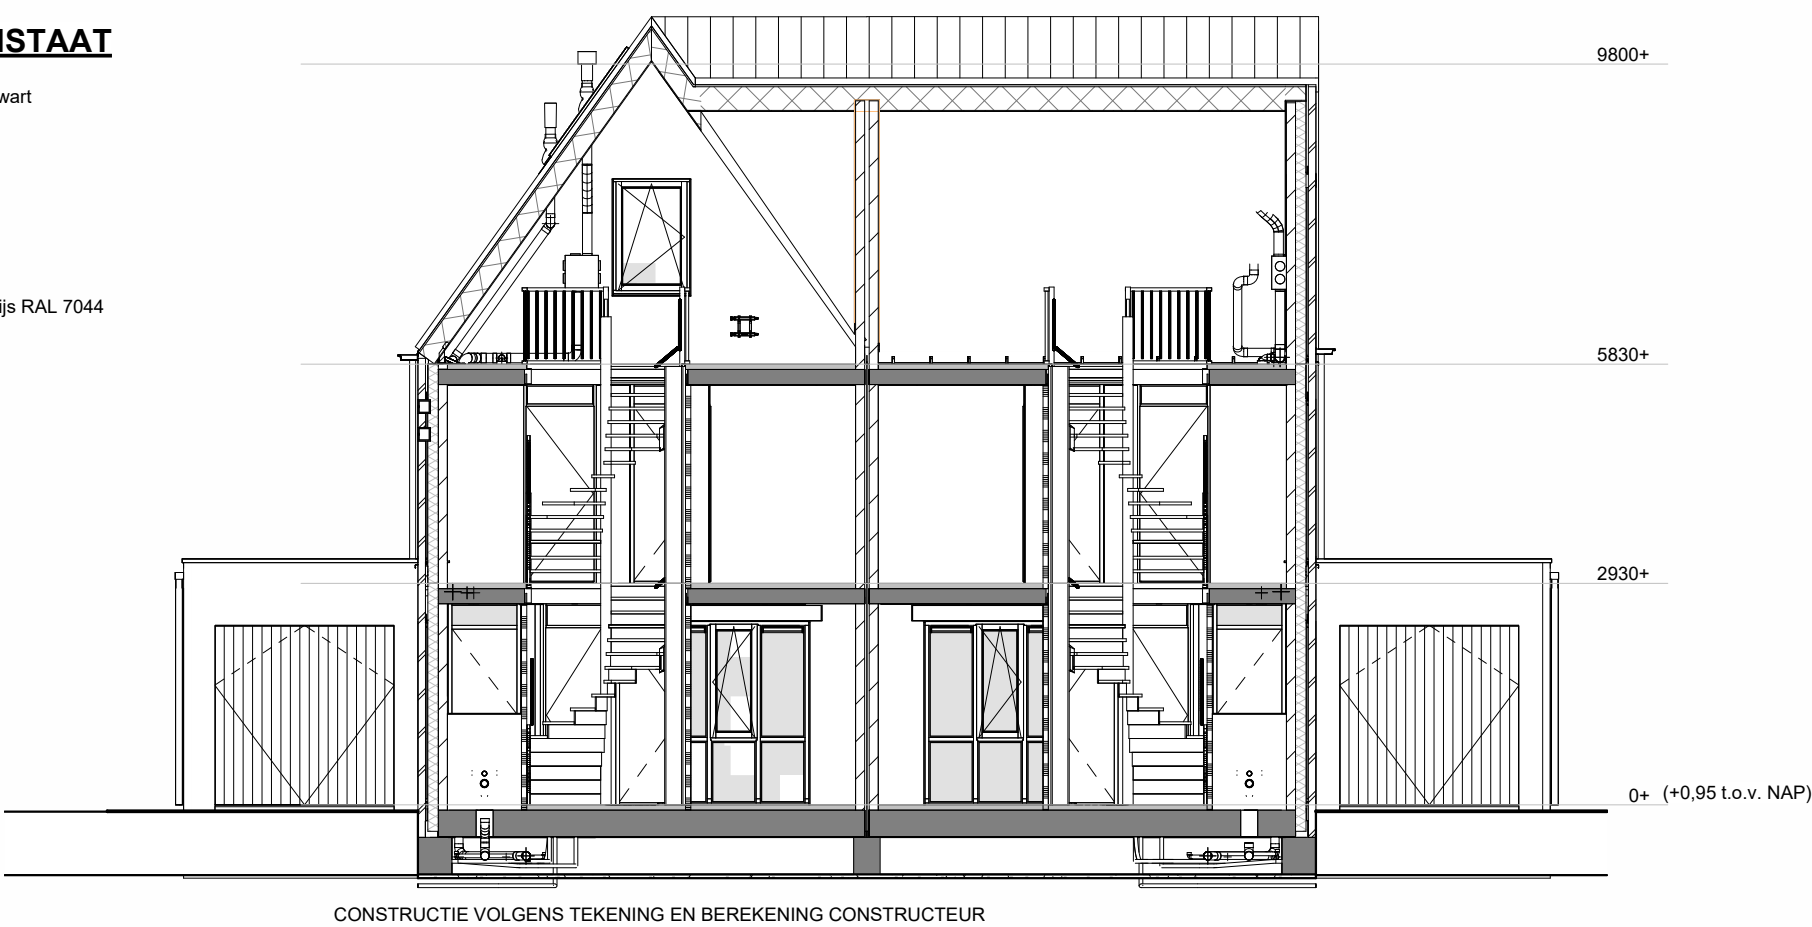


● platdichtpunt	● afsluippunt mech. ventilatie	ov omvormer	schuifdeur
● wandlichtpunt	tk buitenkraan	p paneel	karteldeur
● buitenlichtpunt	bs bedieningschakelaar mv-unit	q quickster	zelfsluitende deur
● rookmelder vlgns. NEN 2555	CAT ... netwerkkabel (typenummer)	r radiator	brandwerende zijde deur
✓ enkelzijdige schakelaar	cm combimagnetron	ra rickering afgedopt	gipsbeton normaal
✓ serieschakelaar	CO2 CO2 sensor (mv-unit)	st standleiding	gipsbeton hydro
✓ wissel schakelaar	dr droger	sp schroefput	gipsbeton zwaar
✓ dimmer schakelaar	ev expansievat	th thermostaat	spouwmuur
✓ enkele wandcontactdoos geard	hk houten binnendeuklijn (stomp d)	va vaatwasser	gevelmetselwerk
✓ enkele wandcontactdoos waterdicht	hwa hemelwaterafvoer	v ventilatie (rooster)	calciumsilicaatwand
✓ dubbele wandcontactdoos geard	ip infarwood paneel	vd verdel. vloerverwarming	betonnen stabwand
✓ dubbele wandcontactdoos waterdicht	ka kuffeerafsluiting	vl vloerverwarming	HSB wand
■ Perflex (2x230V)	km kookmeubel	wa wasautomaat	• doorvalreëlg glas
○ bedrading	kw koudwater (afgedopt)	wk wasrek	□ brandwerend glas
■ bekistingslat	ml meubelkast (vlgns. NEN 2168)	wc watercontroleer	• matglas
■ aansluitpunt inbedraad	ov oven	wsp wasdroger	z zonnwerend glas
■ aansluitpunt bedraad	oh openhaard	ww warmwater (afgedopt)	buitenkozijnen voldoen aan de -30dB eis
■ aansluitpunt draadboos	30dB geluidwerende deurst	zb zonder bovenlicht	dagmaat voordeur 900°/2300mm

De afgebeelde kleuren kunnen afwijken van de werkelijkheid. Derhalve kunnen geen rechten ontleend worden aan de op deze tekening getoonde kleuren.


doorsnede




Concept

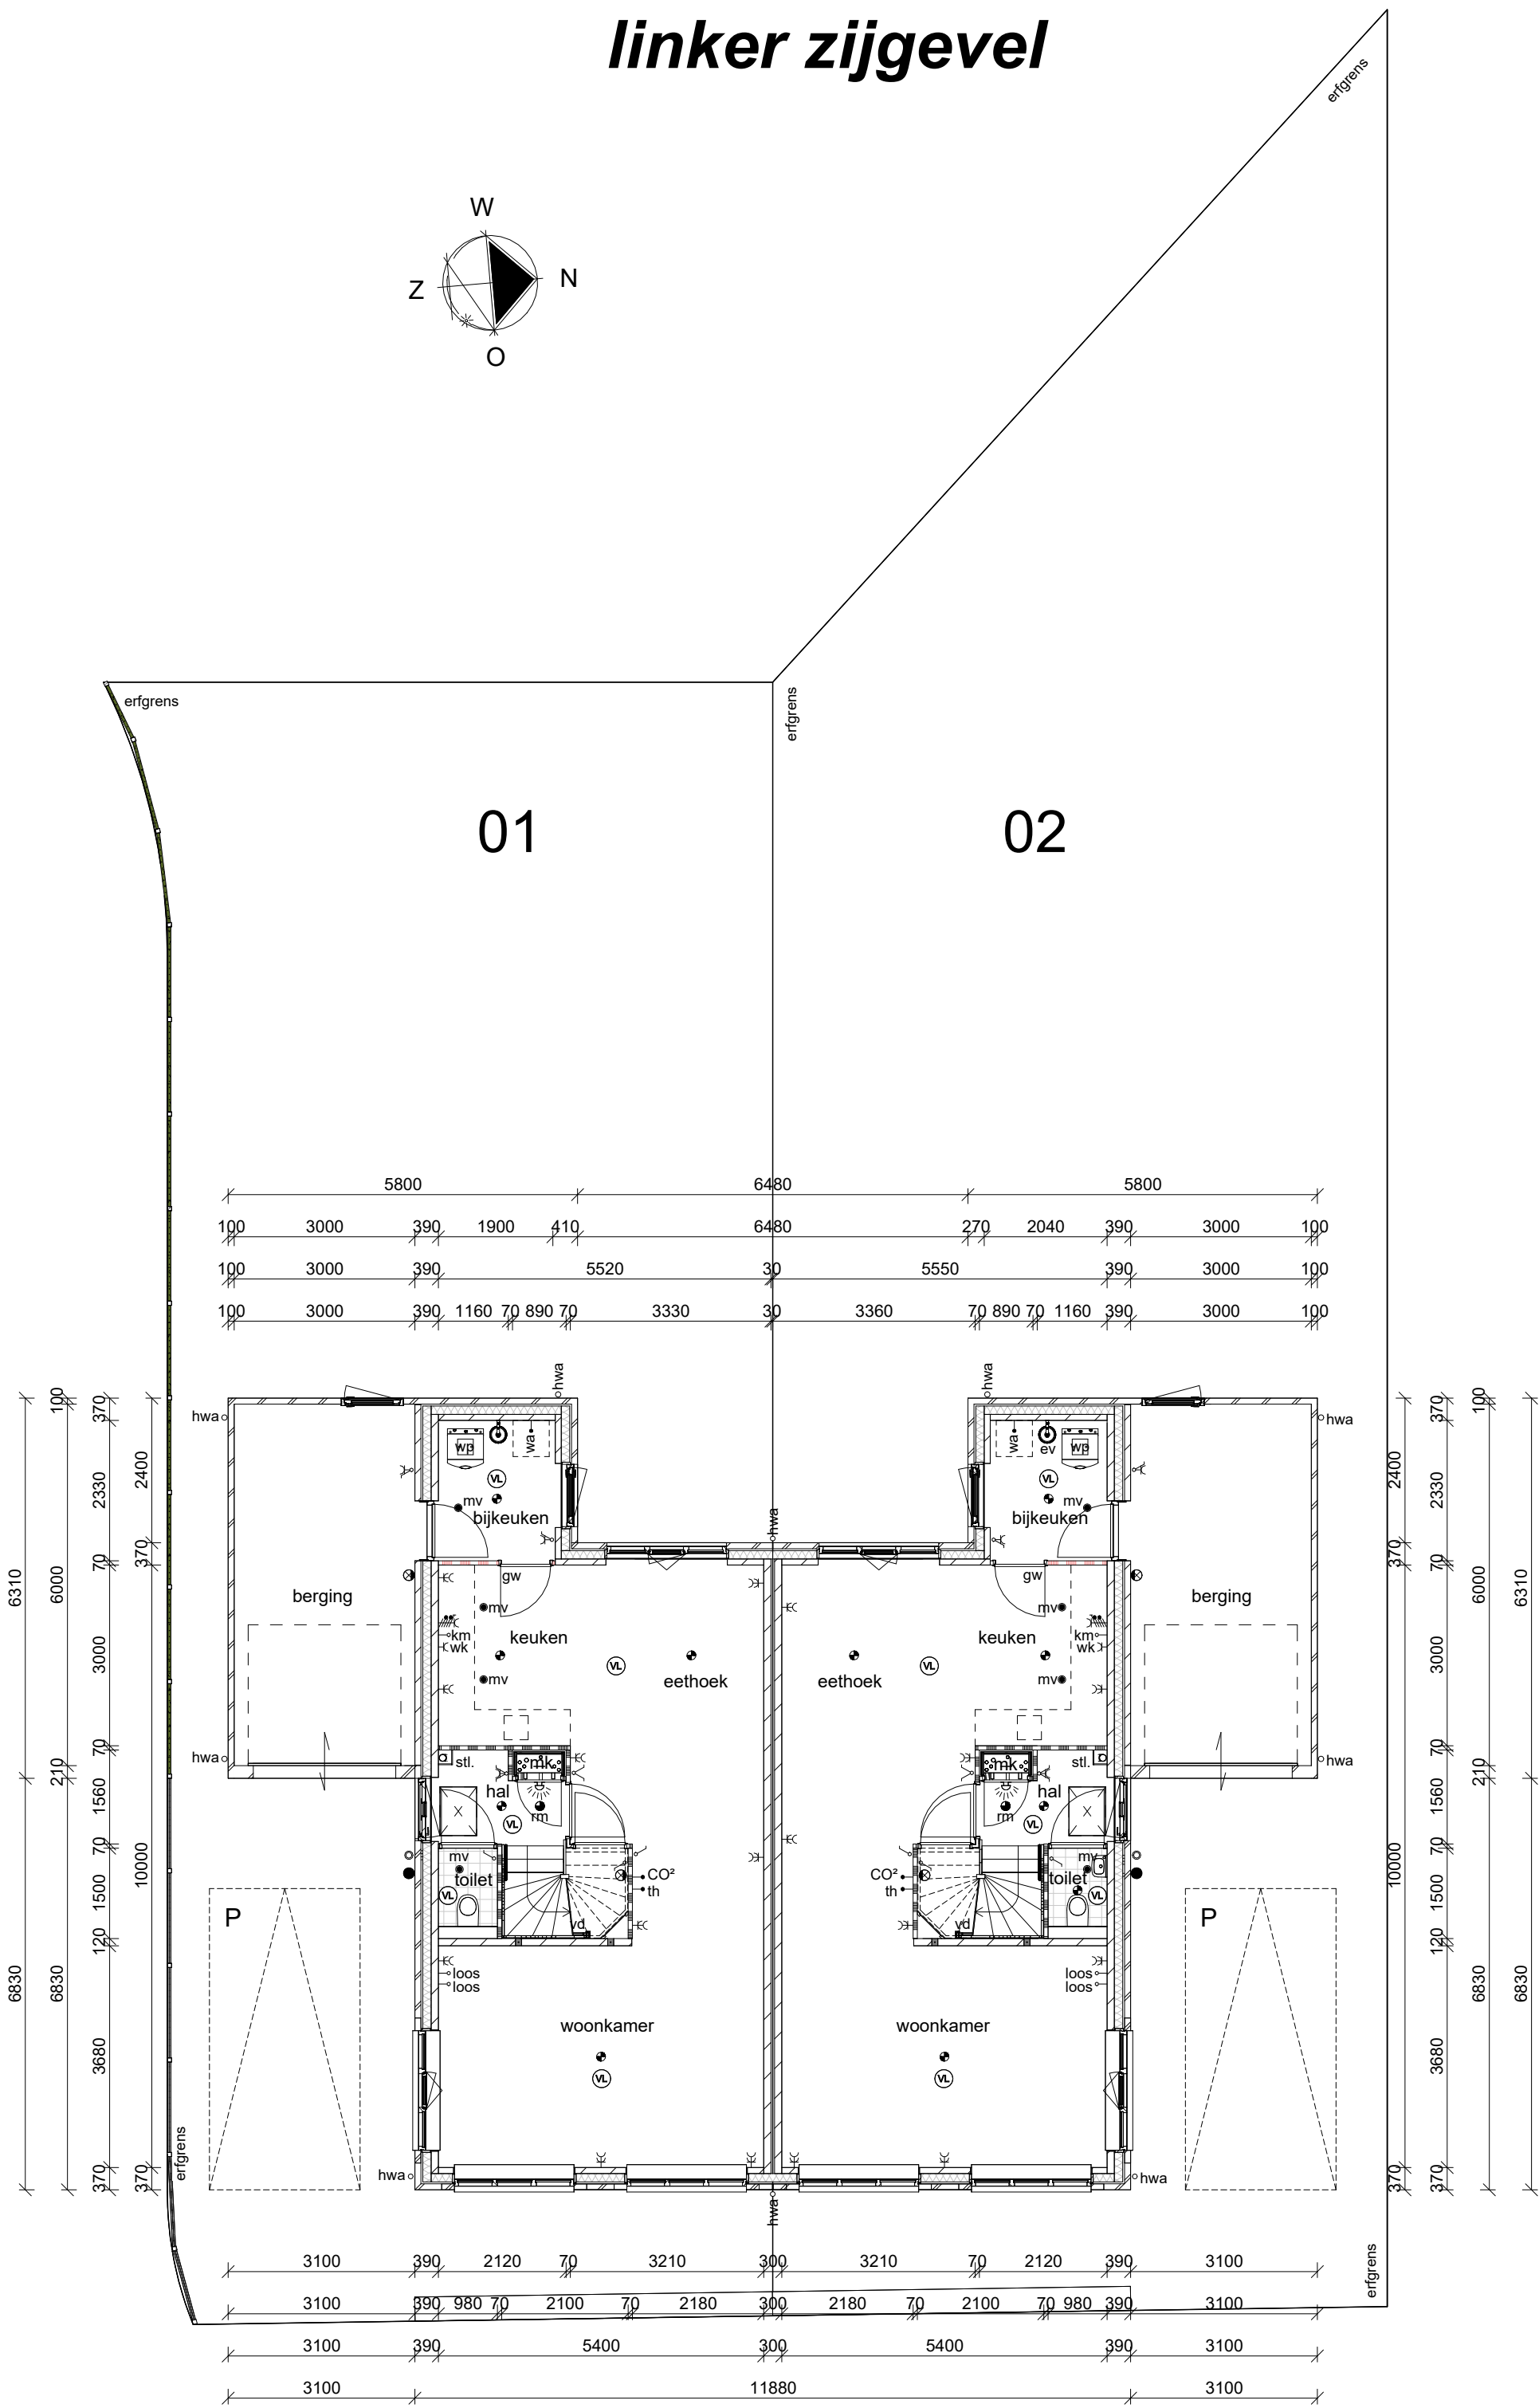

begane grond

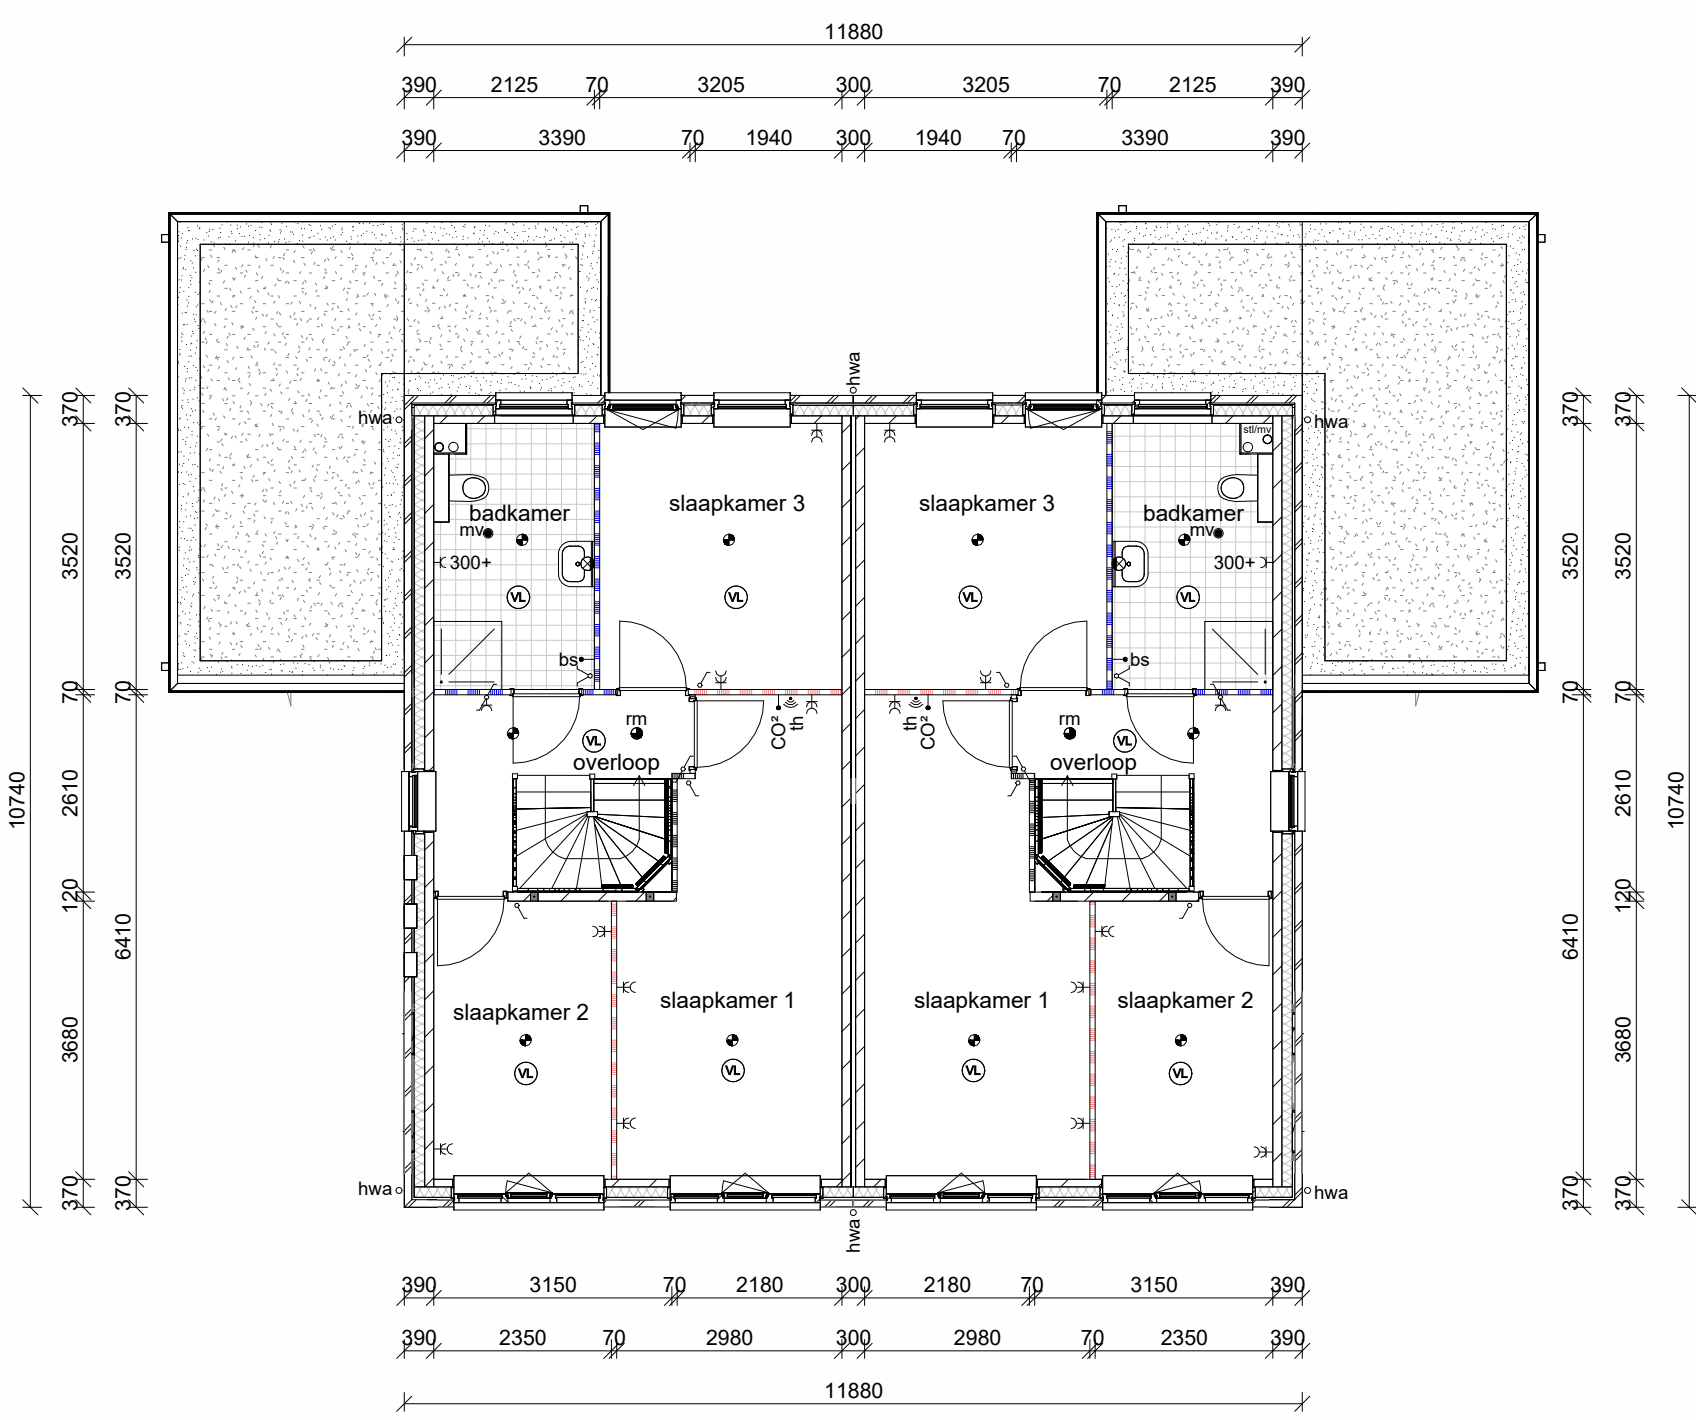

1e verdieping

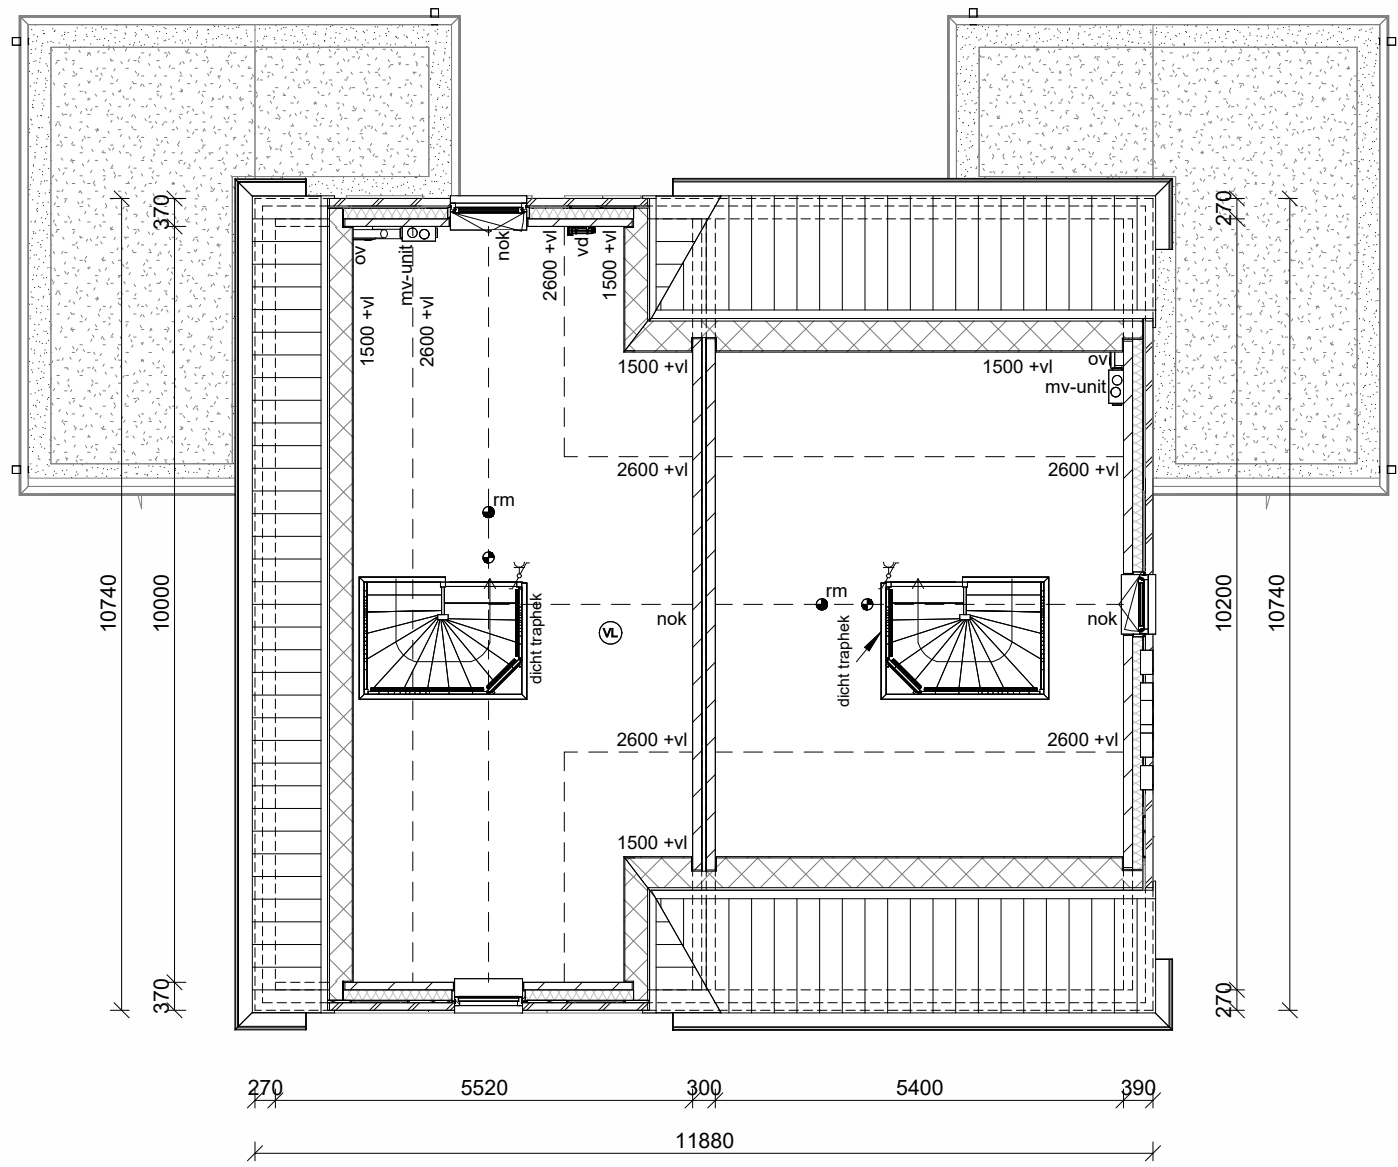

2e verdieping

Nr.	Wp. d.d.	Getekend	Omschrijving
bnr 01:			
bnr 02:			
project:			
onderdeel:			

4 Twee-onder-een-kap-woningen te
Genemuiden
Gevels en plattegronden (bnr 01 t/m 02)

dossier: 25060
blad: 100

datum: 26-10-2026
schaal: 1:100
get.: HW
afm.: 594x1100