

2kap woningen (comfort) Elzenkamer



8x huismuskasten HMP2

bnr. 01

linker zijgevel

bnr. 01

bnr. 02

voorgevel

8x vleermuskasten VMFM2

bnr. 02

rechter zijgevel


bnr. 02

bnr. 01

achtergevel

KLEUR- EN MATERIELENSTAAT

Berging:  
Gevelbekleding : vurenhout, verticaal verwerkt, geschilderd, ombergrijs RAL 7022  
Kozijn : hout, geschilderd, ombergrijs RAL 7022  
Deur : hout, geschilderd, zijdegrjs RAL 7044  
Hemelwaterafvoer : PVC, rond, grijs  
Dakbedekking : APP-dakbedekking met sedum  
Afdekker : Plastisol kleur grijs


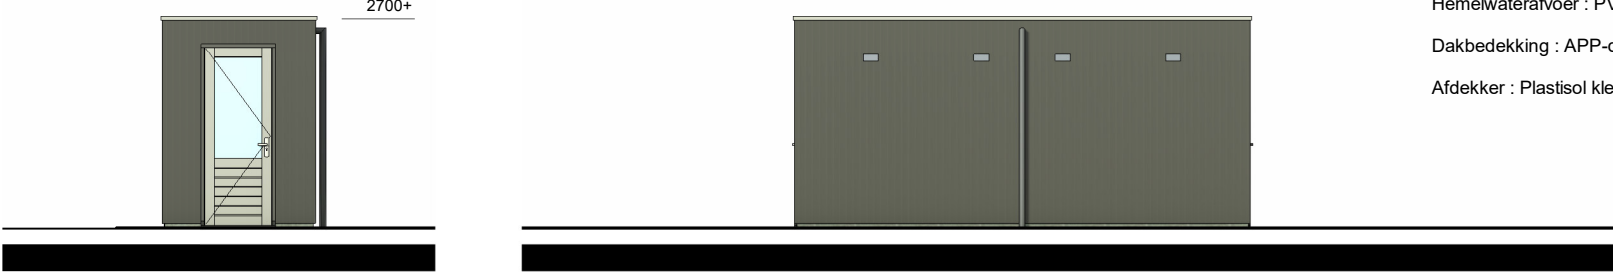


zijaanzicht

vooraanzicht

KLEUR- EN MATERIELENSTAAT


Dakpannen : Nelskamp betonpan Top2000, kleur zwart  
Dakdoorvoeren : Aluminiumkunststof, antraciet  
Goot : Kunststof, kleur RAL 9010 zuiverwit  
Muuraafdekker : Zink, naturel  
Hardhouten kozijnen : kleur RAL 7022 ombergrijs  
Draalbare deken : kleur RAL 7022 ombergrijs  
Houten voordeur Sussebeek 9503 : kleur RAL 7022 ombergrijs  
Houten achterdeur : kleur RAL 7044 zijdegrjs  
Ventilatorroosters : aluminium naturel  
Stalen hoekijpen (verzinkt) : naturel  
Waterslagen : aluminium, RAL 9001 crémewit  
Gevelbekleding : Foreco DF2020-169 + DF2020-145  
Gevelstenen : w.f. hv, type 10N234, okerbruin  
voegwerk : 2 mm verdiept, Bruil E2150  
Accent gevelstenen : w.f. hv, type 60B229, crémewit  
voegwerk : platvol, Bruil E1000  
HWA : pvc, grijs

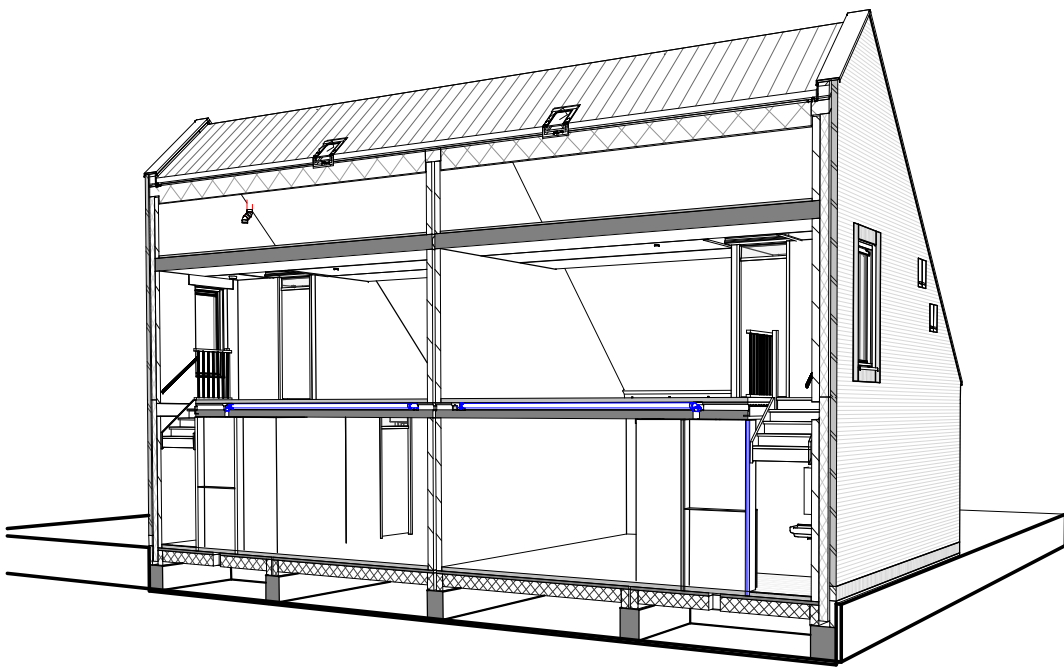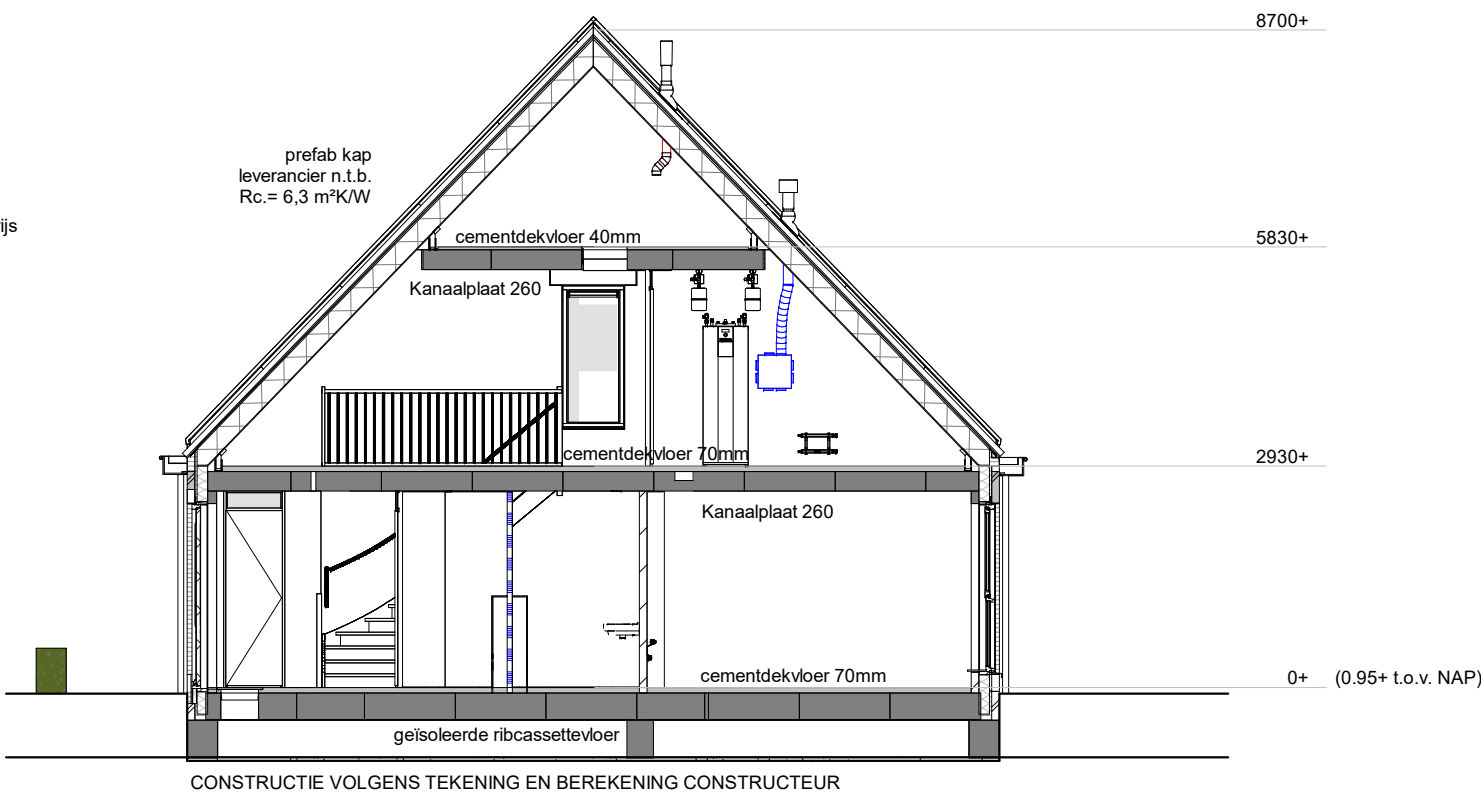


doorsnede

|                                      |                                        |                          |                                        |
|--------------------------------------|----------------------------------------|--------------------------|----------------------------------------|
| • plafondlichtpunt                   | •** afzuigvent mech. ventilatie        | ov omvormer              | schuifdeur                             |
| • wandlichtpunt                      | ba buitenkraan                         | p paneel                 | kanthekelaar                           |
| • buitenlichtpunt                    | bs bedieningschakelaar mv-unit         | q quickster              | zetsluitende deur                      |
| • rookmelder vlgns. NEN 2555         | CAT... netwerkkabel (typenummer)       | r radiator               | brandwerende zijde deur                |
| ✓ enkelzijdig schakelaar             | cm combimagnetron                      | ra radering afgedopt     | gipsbeton normaal                      |
| ✓ serie-schakelaar                   | CO2 CO2 sensor (mv-unit)               | st standleiding          | gipsbeton hydro                        |
| ✓ wisel schakelaar                   | dr droger                              | sp schroefput            | gipsbeton zwaar                        |
| ✓ dimmer schakelaar                  | ev expansievat                         | th thermostaat           | spouwmuur                              |
| ✓ enkele wandcontactdoos geaard      | gw geluidswerende deurstel             | vw vaatwasser            | gevelmetselwerk                        |
| ✓ enkele wandcontactdoos waterdicht  | ha houten binnendeurkozijn (slomp zij) | v ventilatie (rooster)   | kalkzandsteen wand                     |
| ✓ dubbele wandcontactdoos geaard     | hes hemelwaterafvoer                   | verder vloerverwarming   | betonnen stelewand                     |
| ✓ dubbele wandcontactdoos waterdicht | ip infrarood paneel                    | vloerverwarming          | HSB wand                               |
| Perflex (22250V)                     | ka kaffiezakapparaat                   | wa wasautomaat           | • doorvalwellig glas                   |
| bedrading                            | km koelmiddel                          | wk wasdroger             | □ brandwerend glas                     |
| bedrading                            | ku koudfuiter (afgedopt)               | wc waterontharder        | + moutglas                             |
| aanvaltpunt onbedraad                | mk meterkast (vlgns. NEN 2768)         | wp warmtepomp            | z zonnwerend glas                      |
| aanvaltpunt bedraad                  | o oven                                 | we warmteiser (afgedopt) | buitenkozijnen voldoen aan de 20dB eis |
| aanvaltpunt draadloos                | oh openhaard                           | zb zonder bovenlicht     | dagmaat voordeur 900x2300mm            |


De afgebeelde kleuren kunnen afwijken van de werkelijkheid. Derhalve kunnen geen rechten ontleend worden aan de op deze tekening getoonde kleuren.

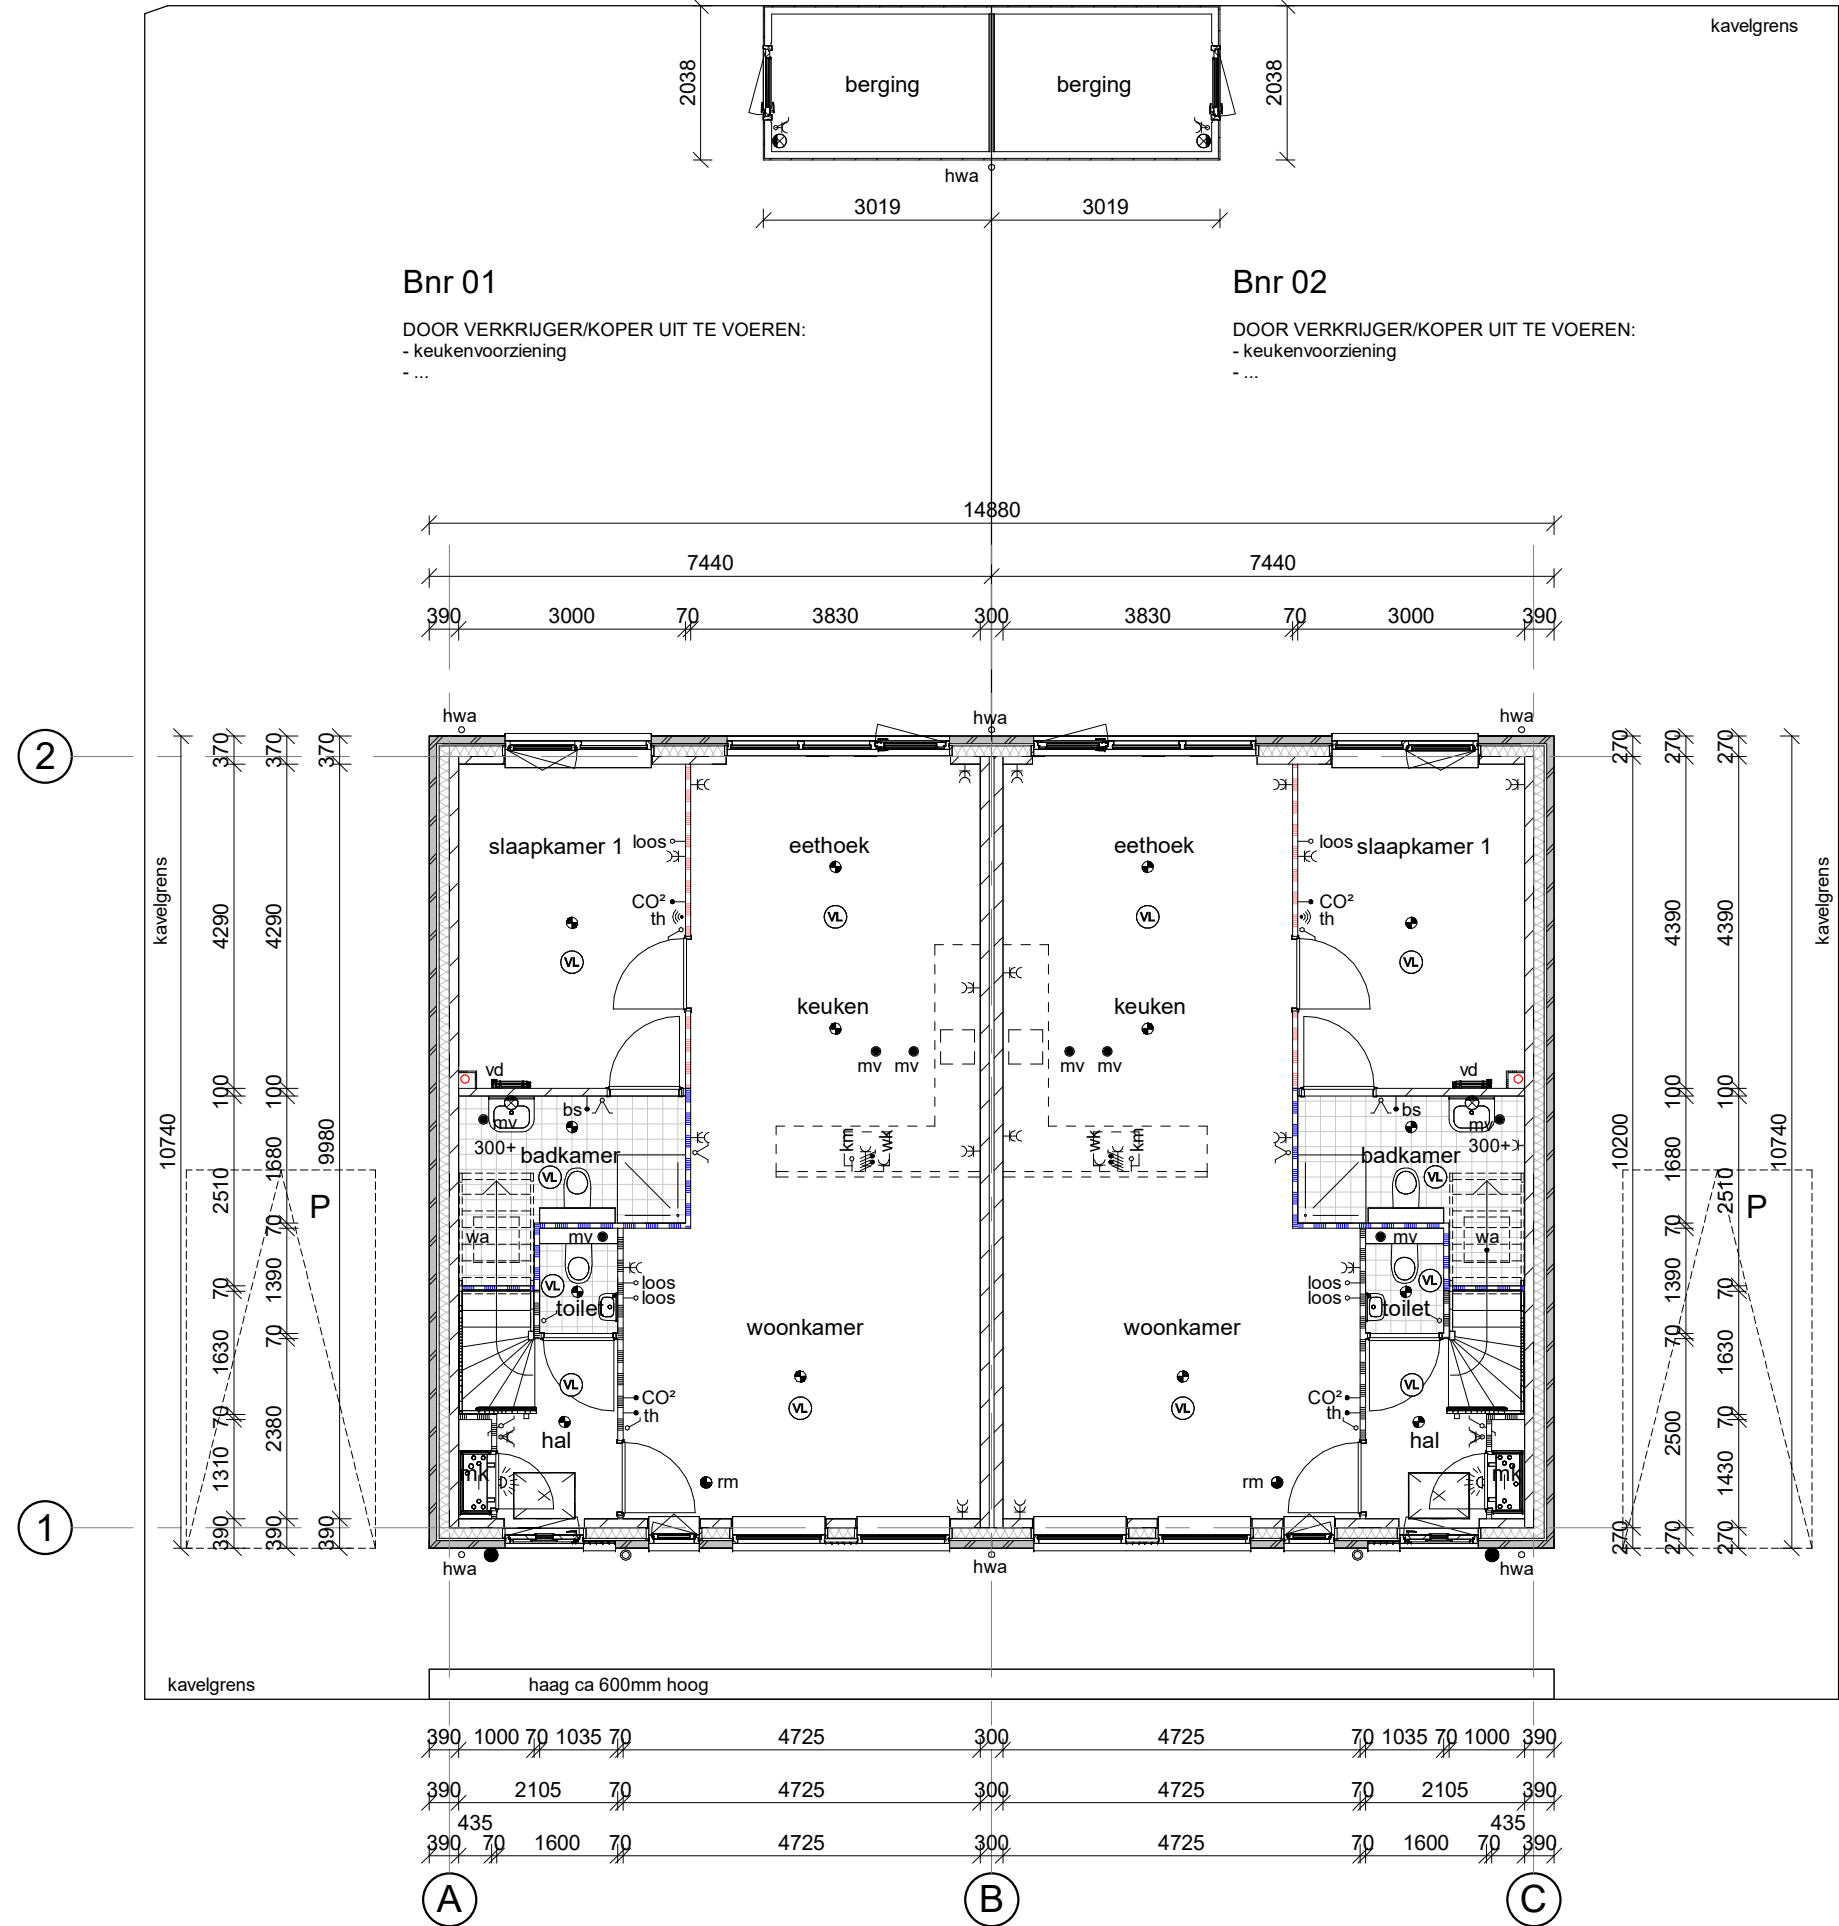

begane grond

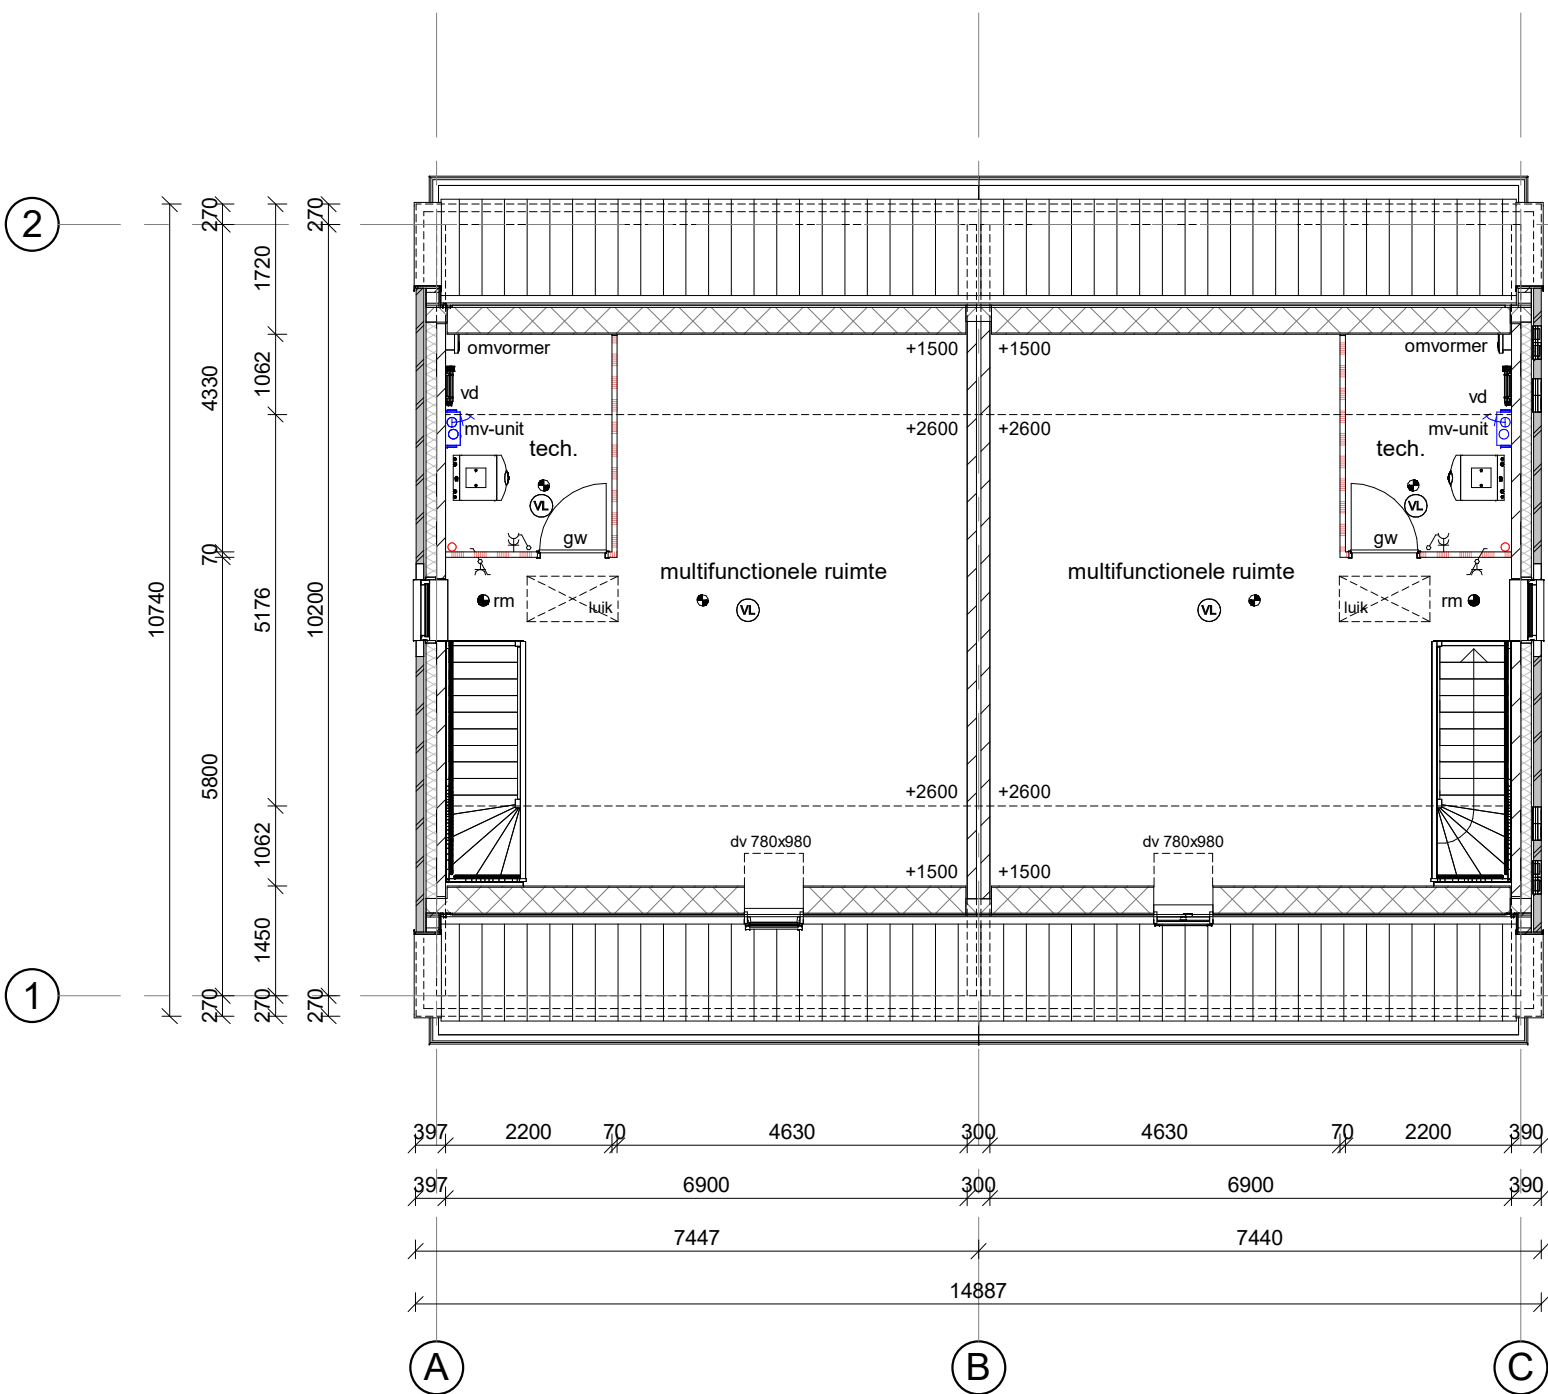

1e verdieping

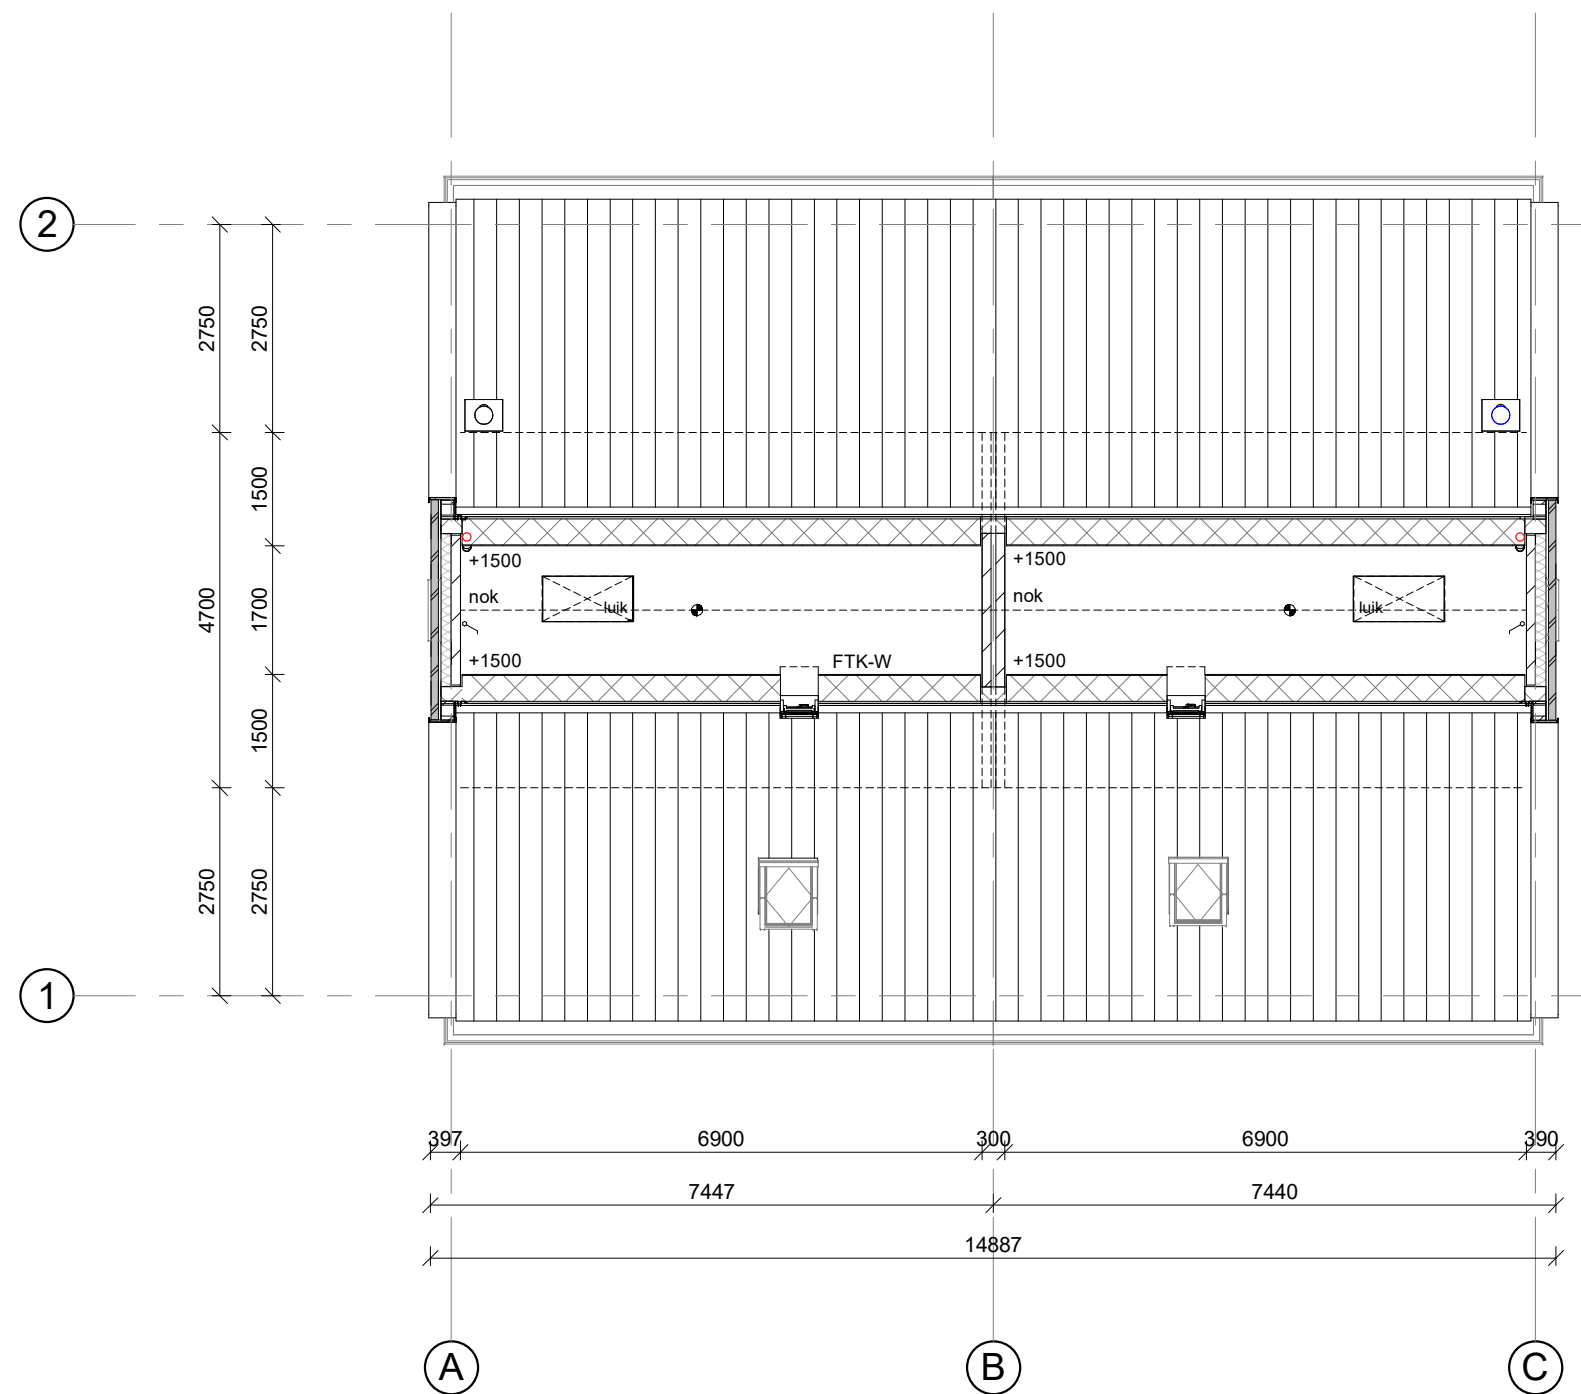

2e verdieping



| Nr.        | Wijz. d.d.                  | Getekend      | Omschrijving   |
|------------|-----------------------------|---------------|----------------|
| bnr 01:    |                             |               |                |
| bnr 02:    |                             |               |                |
| project:   | 2kap woningen te Genemuiden |               | dossier: 25053 |
| onderdeel: | Gevels en plattegronden     |               | blad: 100      |
| datum:     | 26-10-2026                  | schaal: 1:100 | get.: AF       |
|            |                             |               | afm.: 594x1100 |