

3 rijwoningen Genemuiden




linker zijgevel


voorgevel

rechter zijgevel


achtergevel

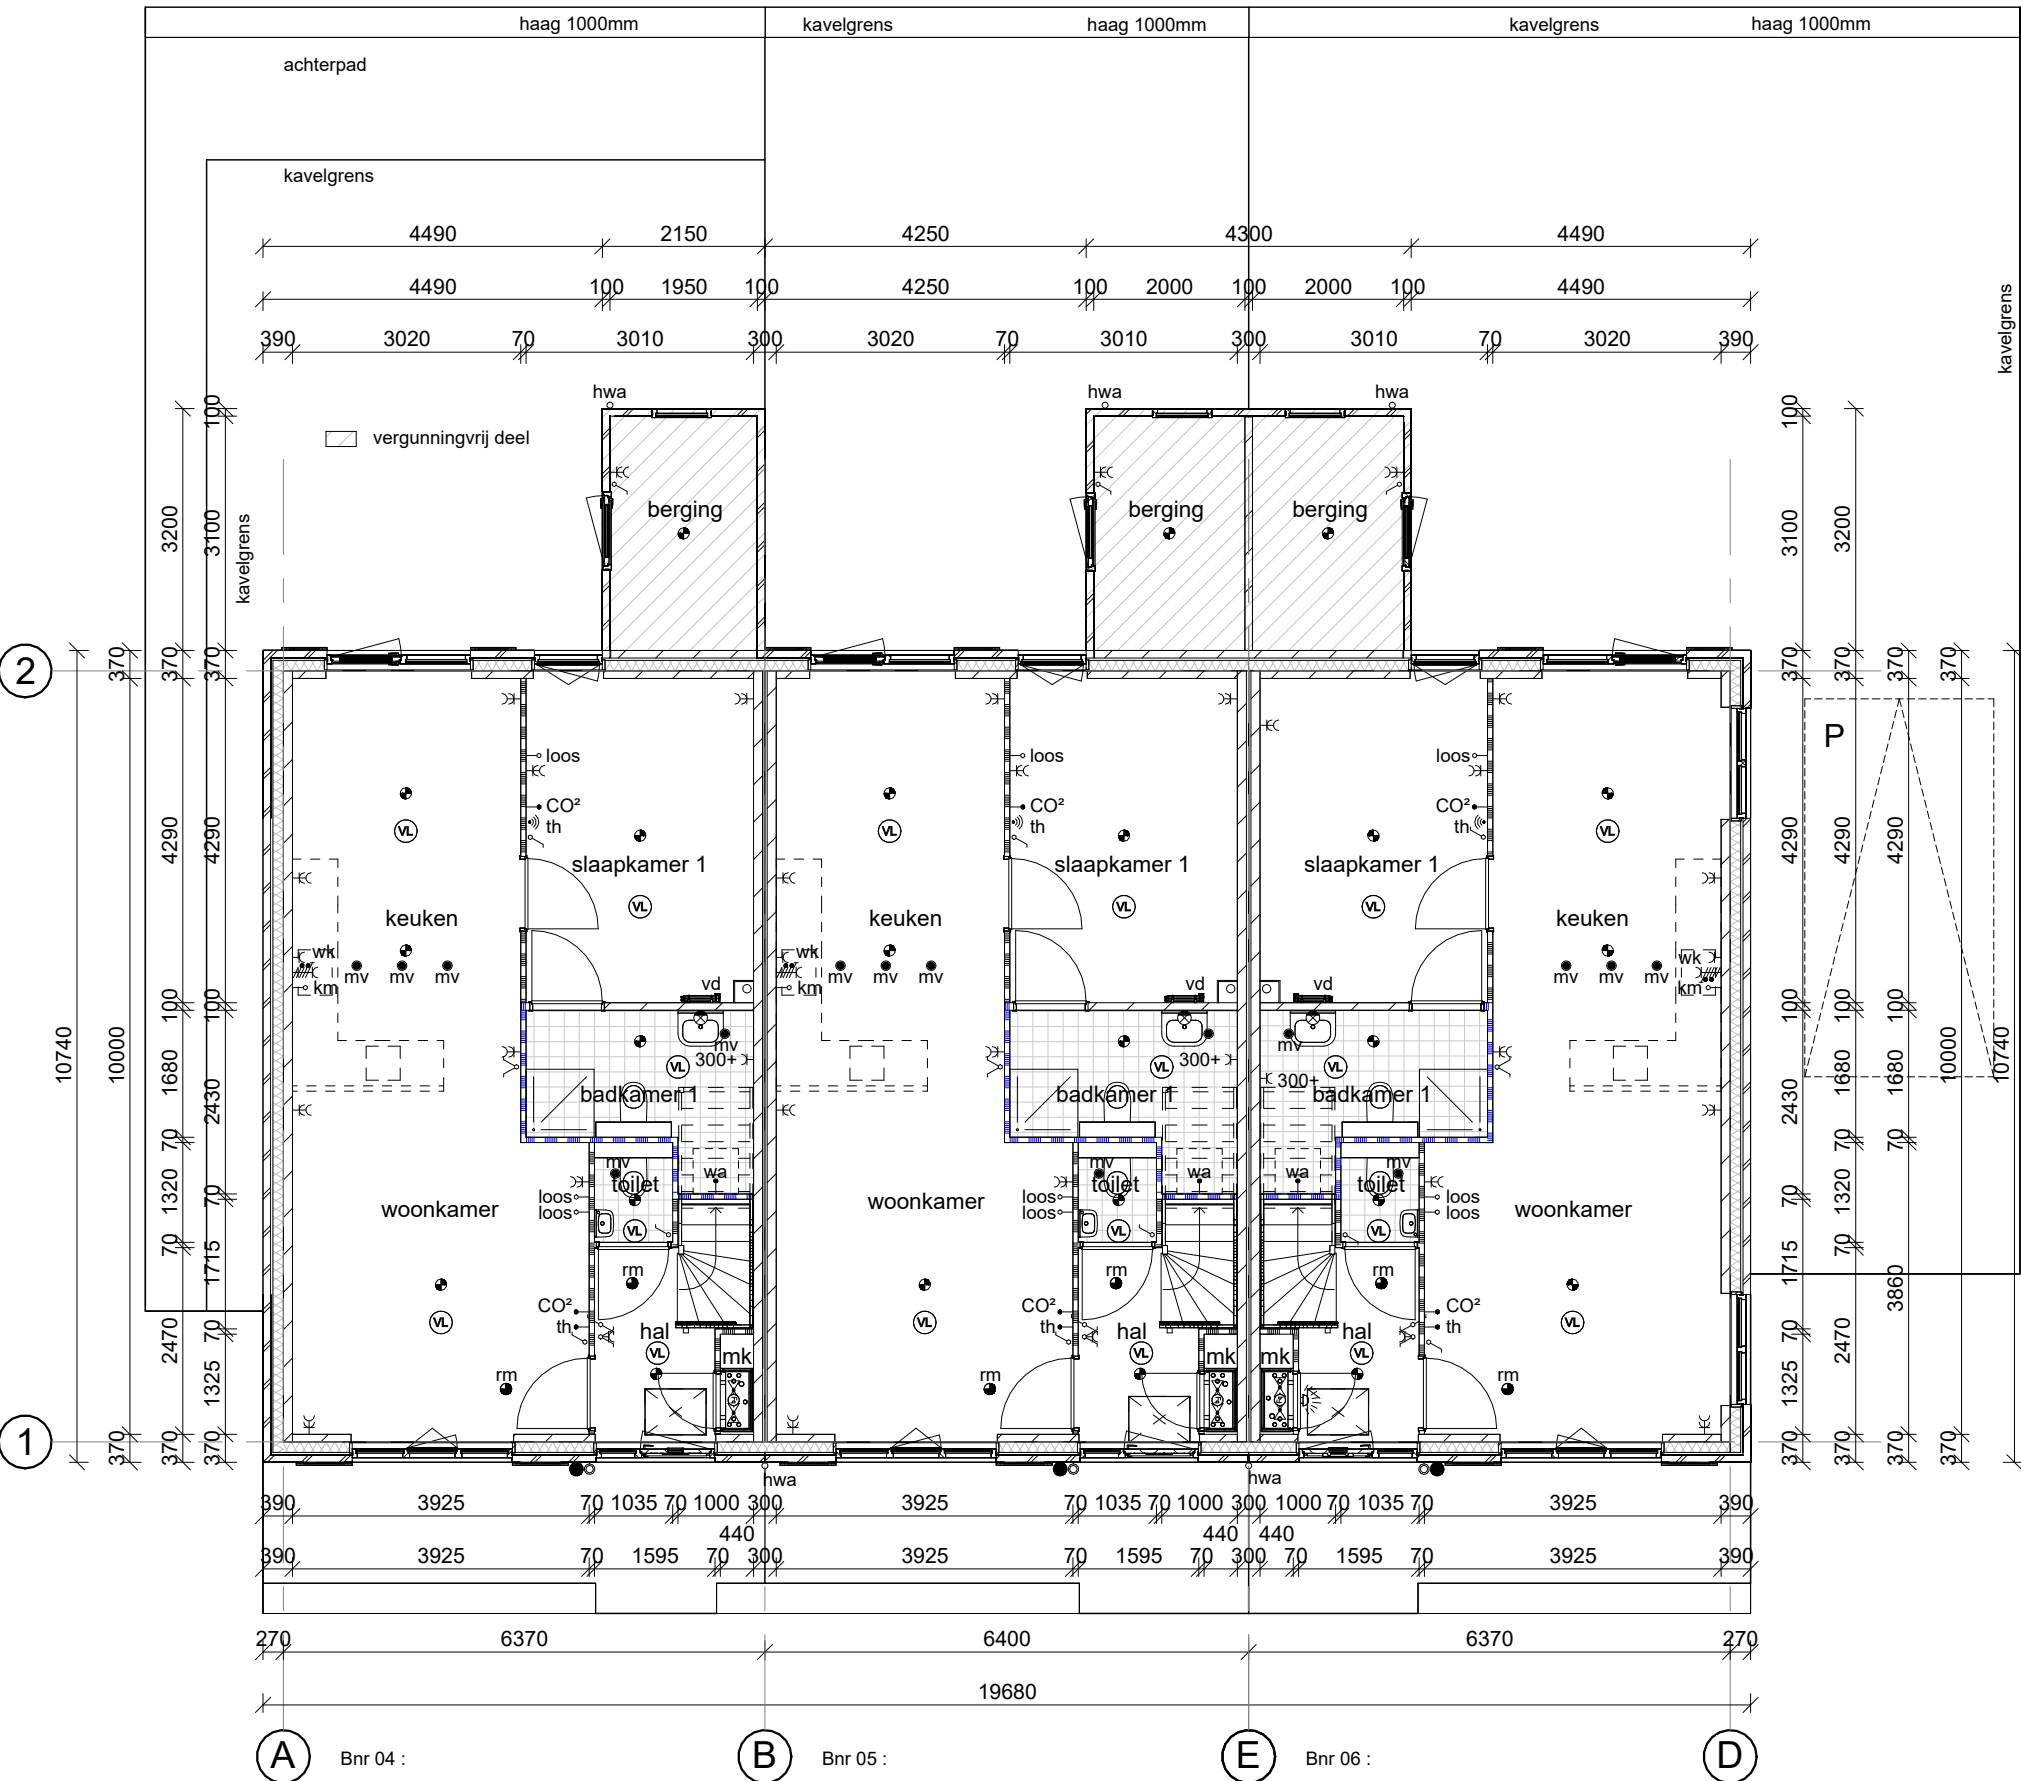

begane grond

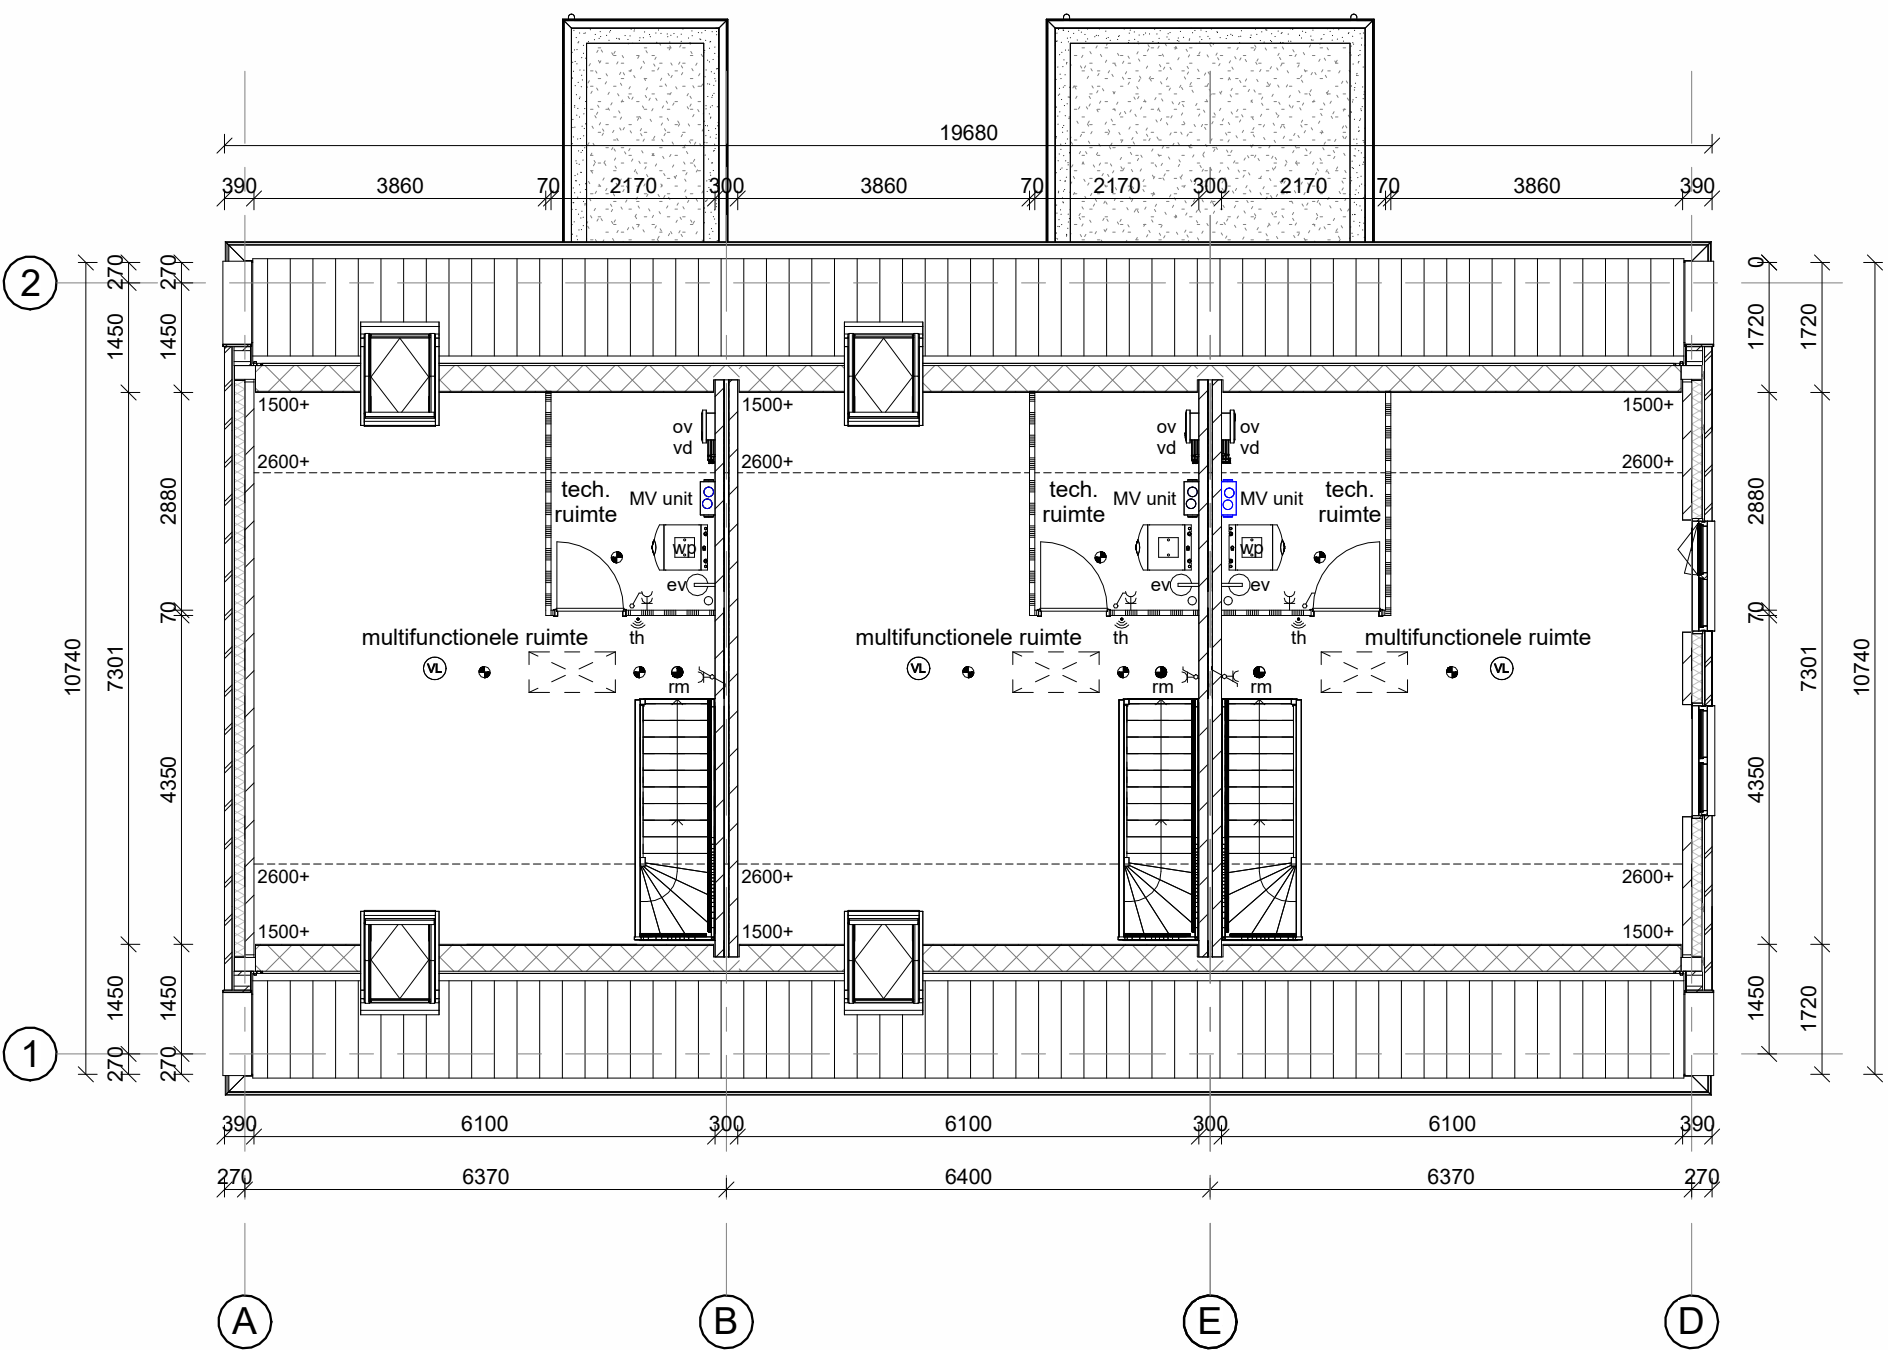


1e verdieping

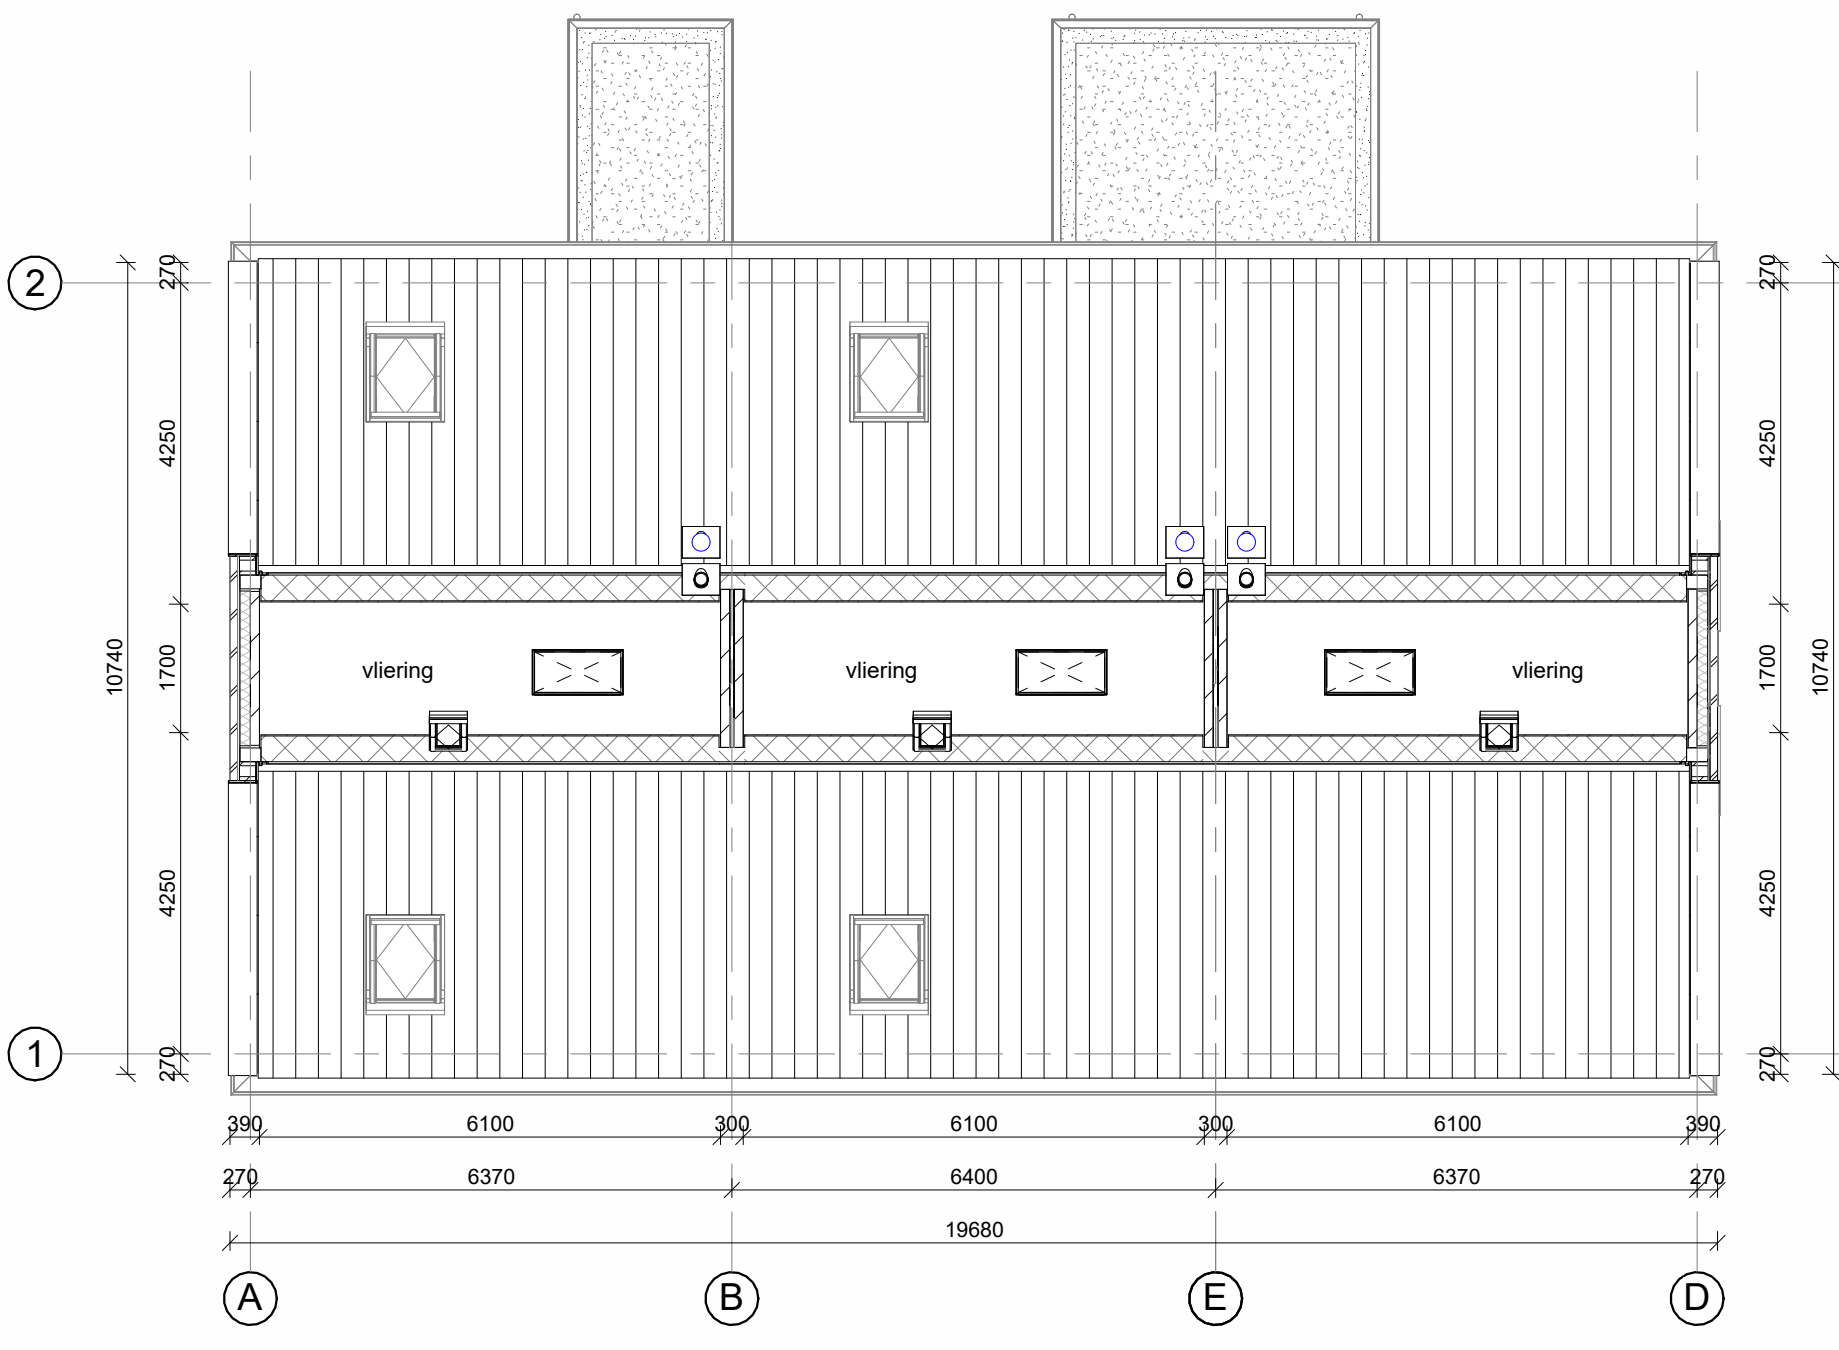

2e verdieping

KLEUR- EN MATERIALENSTAAT

Dakpannen : Betonpan : type 2000, kleur zwart  
Dakbedekking : APP-dakbedekking met sedum  
Goot : zink  
Dakdoorvoeren : kunststof, zwart  
Hardhouten kozijnen : zijdegrjs RAL 7044  
Draaibare delen : zijdegrjs RAL 7044  
Ventilatorroosters : blank aluminium  
Houten voordeur : zijdegrjs RAL 7044  
Houten bergingsdeuren : zijdegrjs RAL 7044  
Houten luiken : roodbruin RAL 8012  
Plastisol daktrijn : Goosewing Grey (RAL 7044)  
Muraafdekking : zink  
Stalen hoeklijnen (verzinkt) : naturel  
Waterlagen : Aluminium, zijdegrjs RAL 7044  
Gevelsteen : w/ hv, 35N19 bronsgroen  
Voegwerk : prefab, 2mm verdiept, Bruil E2100  
HWA : PVC, grijs

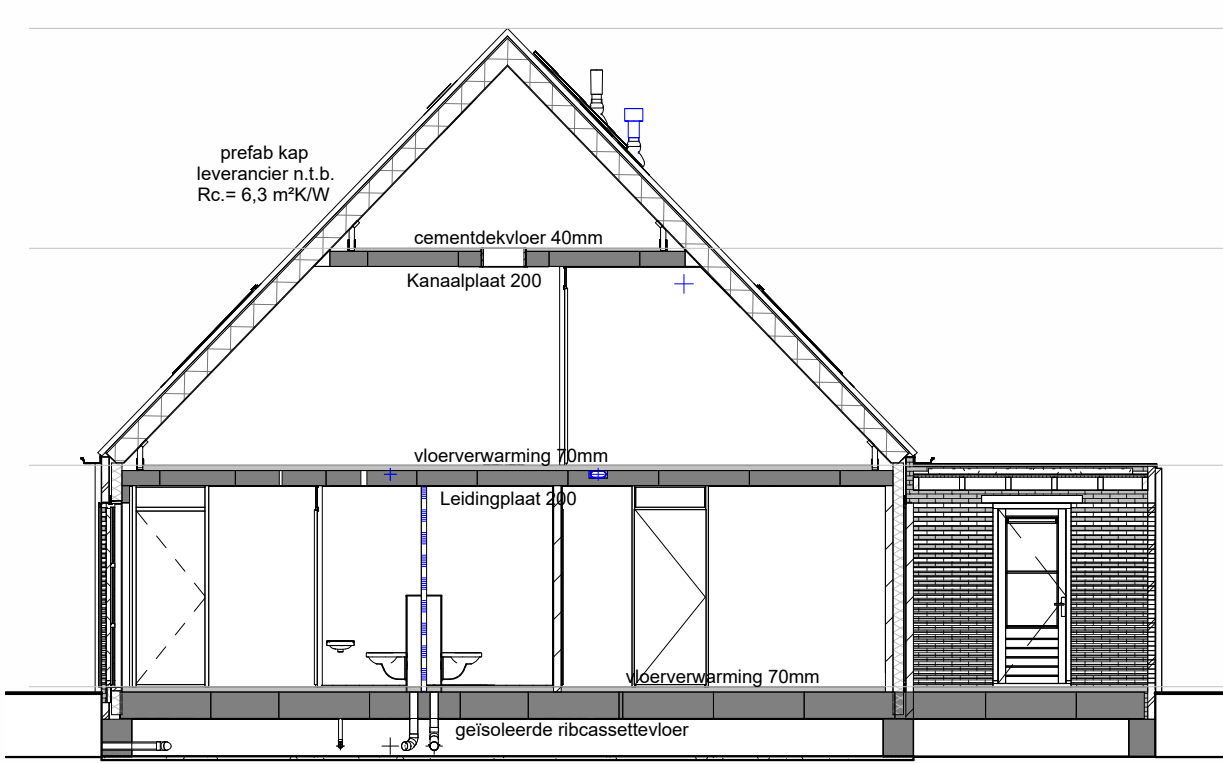

doorsnede

|                                      |                                    |    |                         |                                           |
|--------------------------------------|------------------------------------|----|-------------------------|-------------------------------------------|
| • platdichtpunt                      | • afsluippunt mech. ventilatie     | ov | omvormer                | • schuifluik                              |
| • wandlichtpunt                      | • buiterkroon                      | g  | paneel                  | • kanteldeur                              |
| • buiterlichtpunt                    | • bedieningschakelaar mv-unit      | q  | quasier                 | • zelfkullende deur                       |
| • rookmelder vlgm. NEN 2555          | CAT ... netwerkkabel (typenummer)  | r  | radialer                | • brandwerende zijde deur                 |
| • enkelzijdige schakelaar            | cm combimagnetron                  | ra | riekering afgedopt      | • gipsbeton normaal                       |
| • serie-schakelaar                   | CO2 CO2 sensor (mv-unit)           | st | standleiding            | • gipsbeton hydro                         |
| • wissel schakelaar                  | dr droger                          | sp | schroefput              | • gipsbeton zwaar                         |
| • dimmer schakelaar                  | ev expansievat                     | th | thermostaat             | • spouwmuur                               |
| • enkele wandcontactdoos geard       | hk houten binnendeukopij (stomp d) | va | vaaswaaier              | • gevelmetselwerk                         |
| • enkele wandcontactdoos waterdicht  | hwa hemelwaterafvoer               | v  | ventilatie (rooster)    | • kalkzandsteen wand                      |
| • dubbele wandcontactdoos geard      | ip infrarood paneel                | vd | verdelr vloerverwarming | • betonnen stabwand                       |
| • dubbele wandcontactdoos waterdicht | ka kuffezasparaat                  | VL | vloerverwarming         | • HSB wand                                |
| • Perflex (2x230V)                   | km kookmeubel                      | wa | wasafvalmaat            | • doorvalreilig glas                      |
| • bedrading                          | kw koudwater (afgedopt)            | wk | waterkast               | • brandwerend glas                        |
| • bekistingslat                      | mk meubelkast (vlgm. NEN 2168)     | wo | waterontharder          | • melglas                                 |
| • aansluitpunt inbedraad             | o oven                             | wp | warmtepomp              | • zonnwerend glas                         |
| • aansluitpunt bedraad               | oh openhaard                       | ww | warmwater (afgedopt)    | • buitenkozijnen voldoen aan de -20dB eis |
| • aansluitpunt draadboos             | 30dB geluiskinderende deurst       | zb | zonder boverlicht       | • dagmaat voordeur 900x2300mm             |

De afgebeelde kleuren kunnen afwijken van de werkelijkheid. Derhalve kunnen geen rechten ontleend worden aan de op deze tekening getoonde kleuren.



|     |            |          |                          |
|-----|------------|----------|--------------------------|
| C   | 06-07-2026 | HS       | Zie registratieformulier |
| B   | 24-06-2026 | TJ       | Zie registratieformulier |
| A   | 04-06-2026 | TJ       | Zie registratieformulier |
| Nr. | Wp.z. d.d. | Getekend | Omschrijving             |

bnr's: 04 t/m 06  
project: 6 rijwoningen te Genemuiden  
onderdeel: Gevels en plattegronden  
datum: 21-05-2026  
schaal: 1:100  
get.: TJ  
afm.: 594x1100  
dossier: 25017  
blad: 110