

6 tweekapwoningen te Genemuiden



linker zijgevel




voorgevel




rechter zijgevel



achtergevel

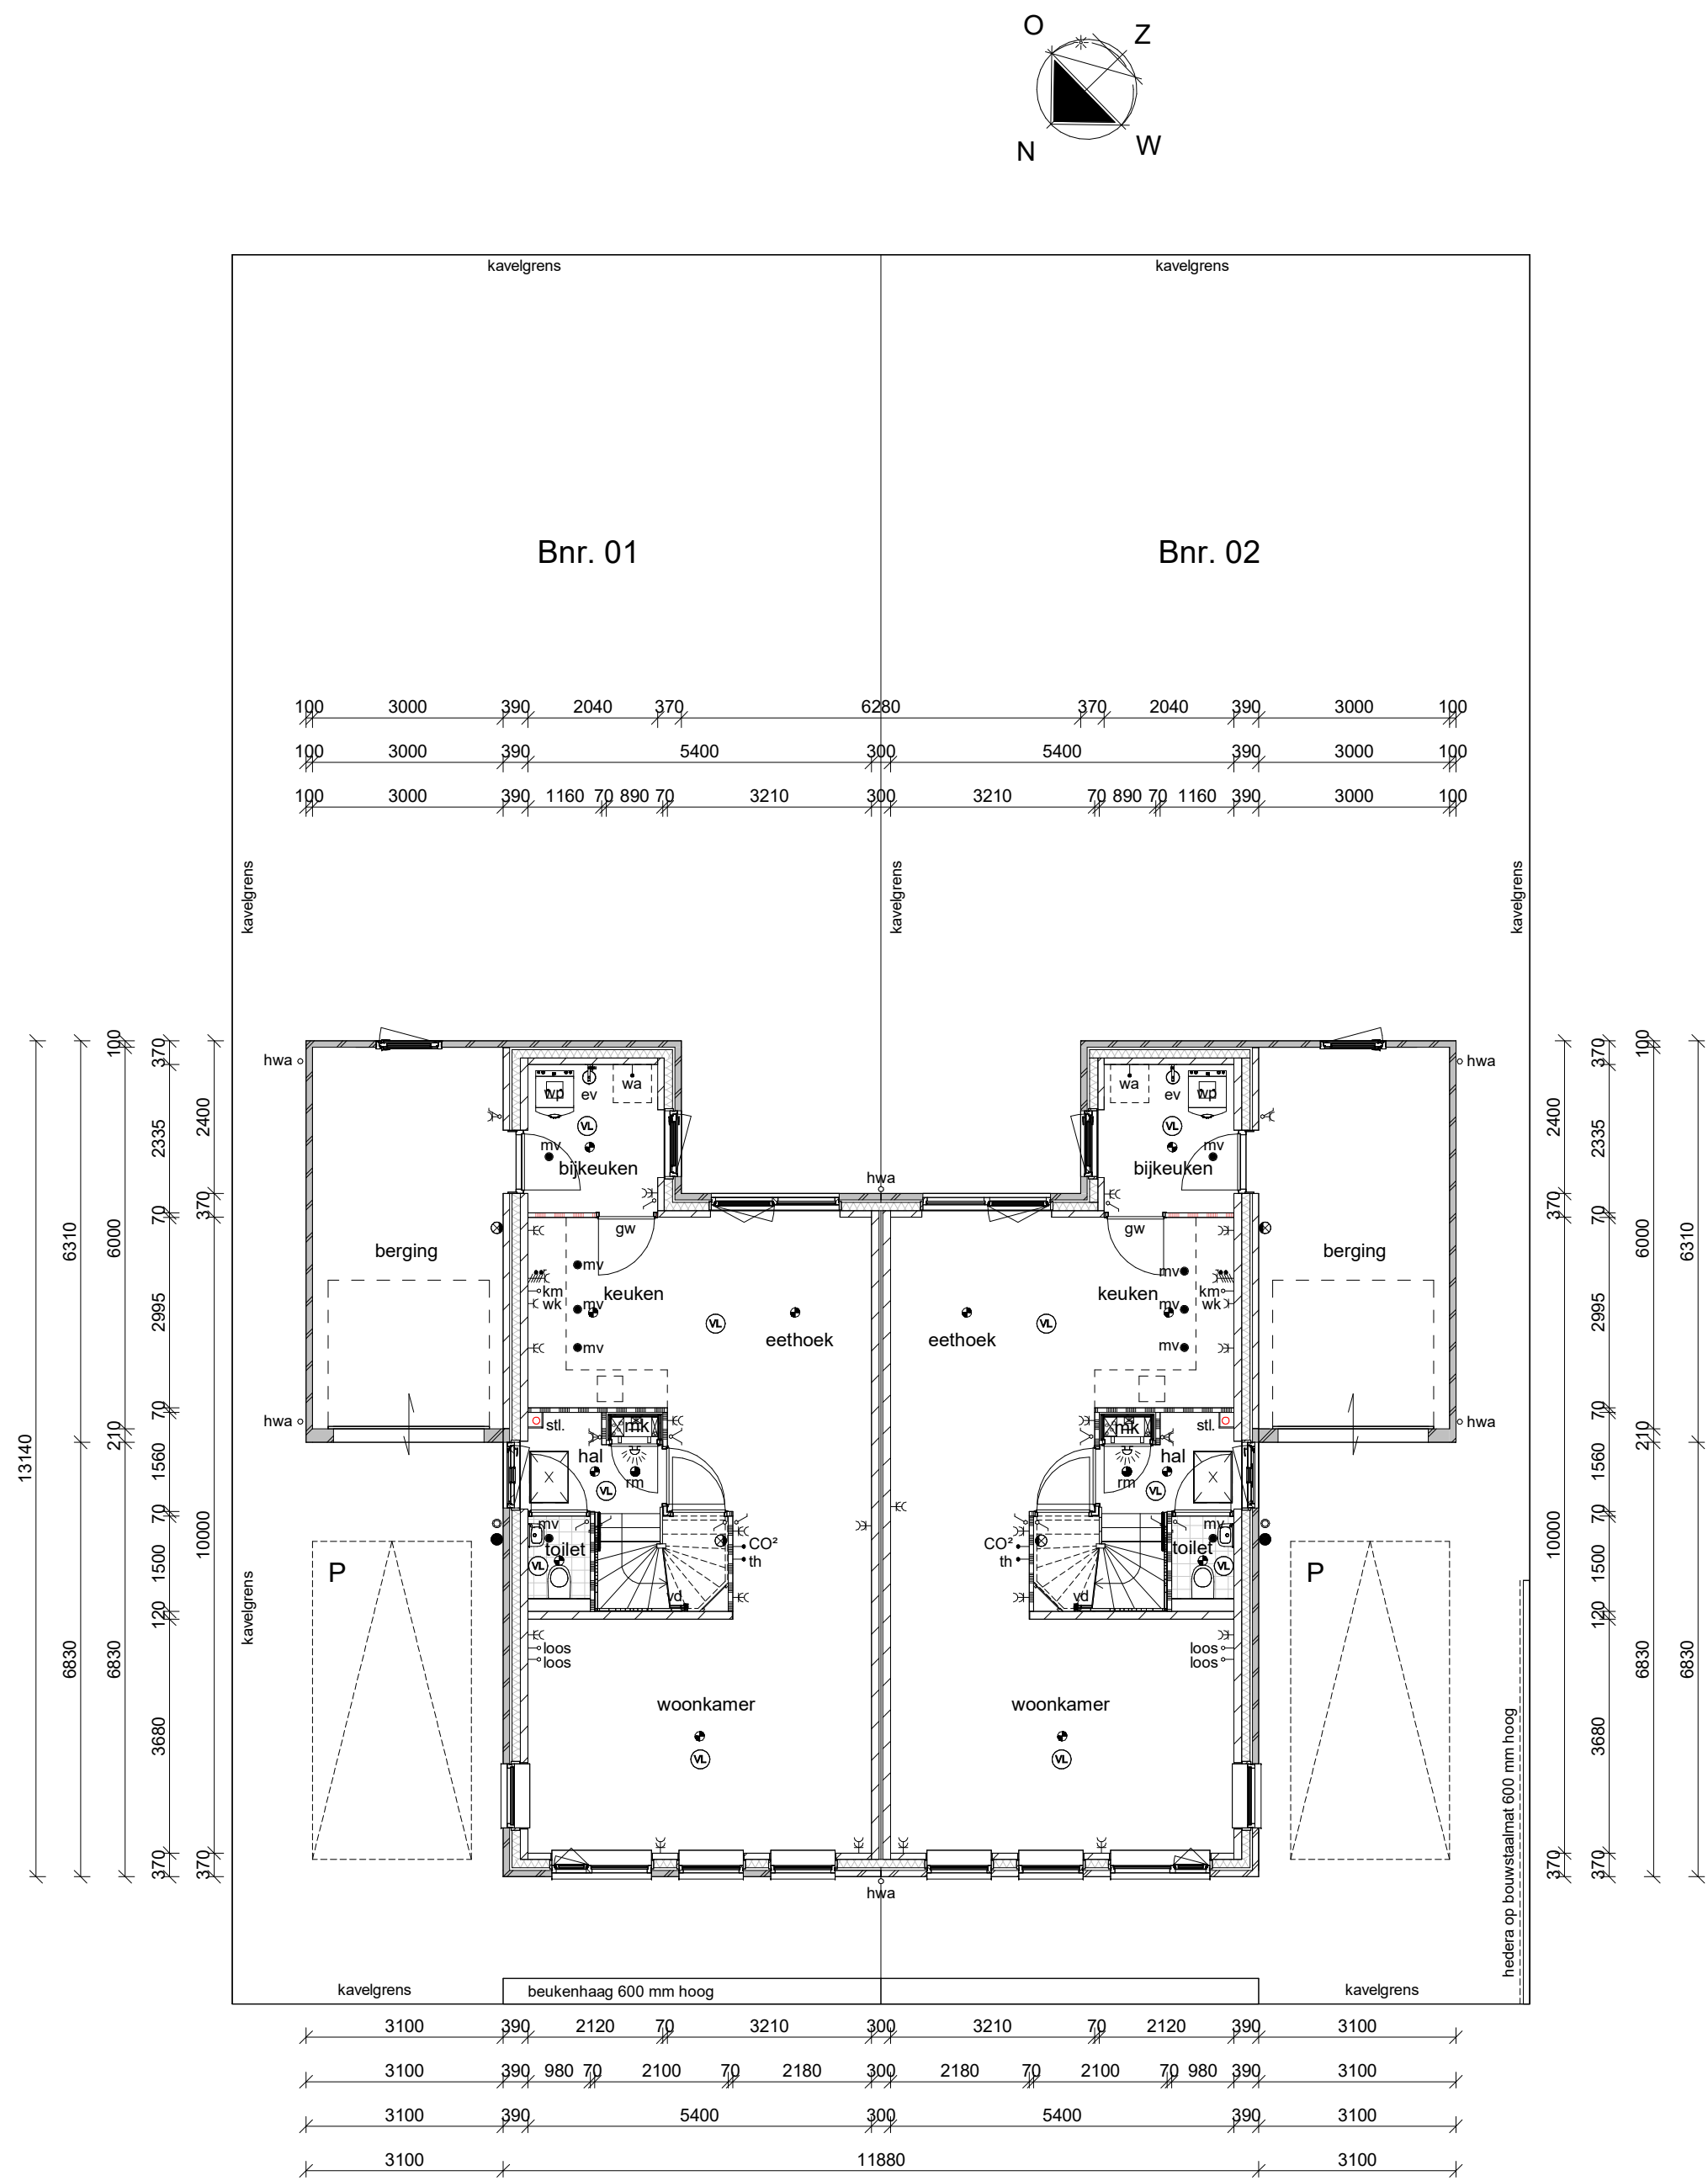


begane grond

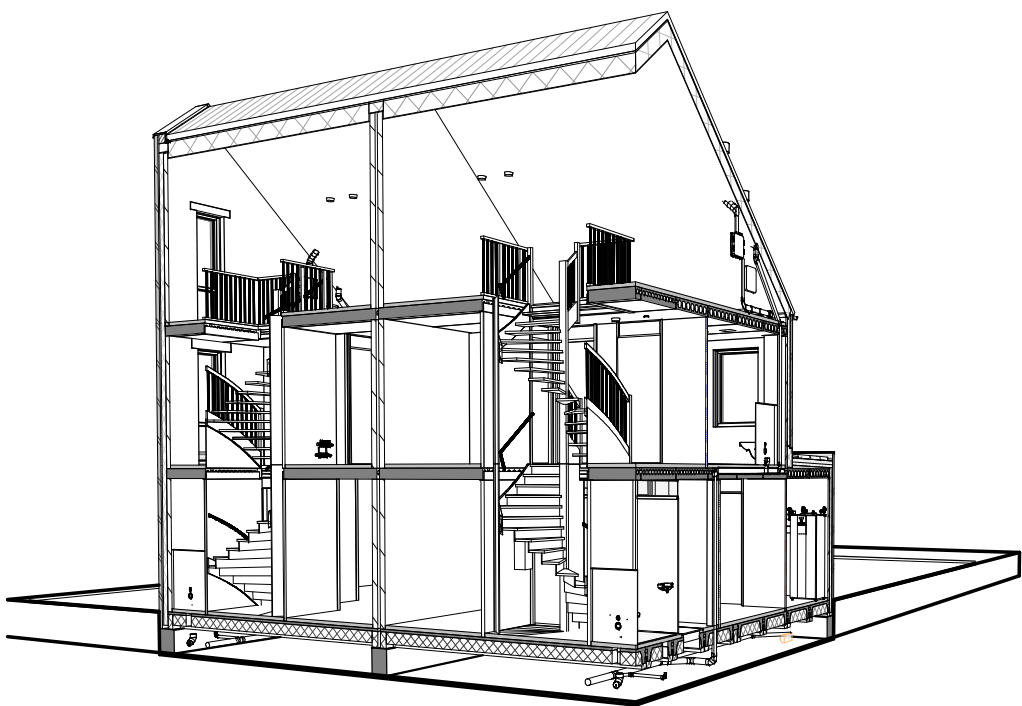


KLEUR- EN MATERIALENSTAAT


Dakpannen : Betonpan : type S-pan, kleur zwart
Dakbedekking : APP-dakbedekking met sedum
Goot : zink, kleur naturel
Hardhouten kozijnen : ombergrijs RAL 7022
Draaibare deuren : ombergrijs RAL 7022
Ventilatiekasten : aluminium, kleur naturel
Houten voordeur : type Sustabeek 9503, kwartgrijs RAL 7039
Houten achterdeur : kwartgrijs RAL 7039
Houten bergingsdeuren : kwartgrijs RAL 7039
Stalen kanteldeur : ombergrijs RAL 7022
Plaatstol dakkap : RAL 7036
Stalen hoeklijnen (verzinkt) : kleur naturel
Waterslagen : Aluminium, ombergrijs RAL 7022
Gevelsteen : wf, hv, 10N234, okerbruin
voegwerk : 2 mm verdept, E2150
Accent gevelsteen : wf, hv, type 608226, oranje wit
voegwerk : platel, Buid E1000
HWA : PVC, kleur grijs

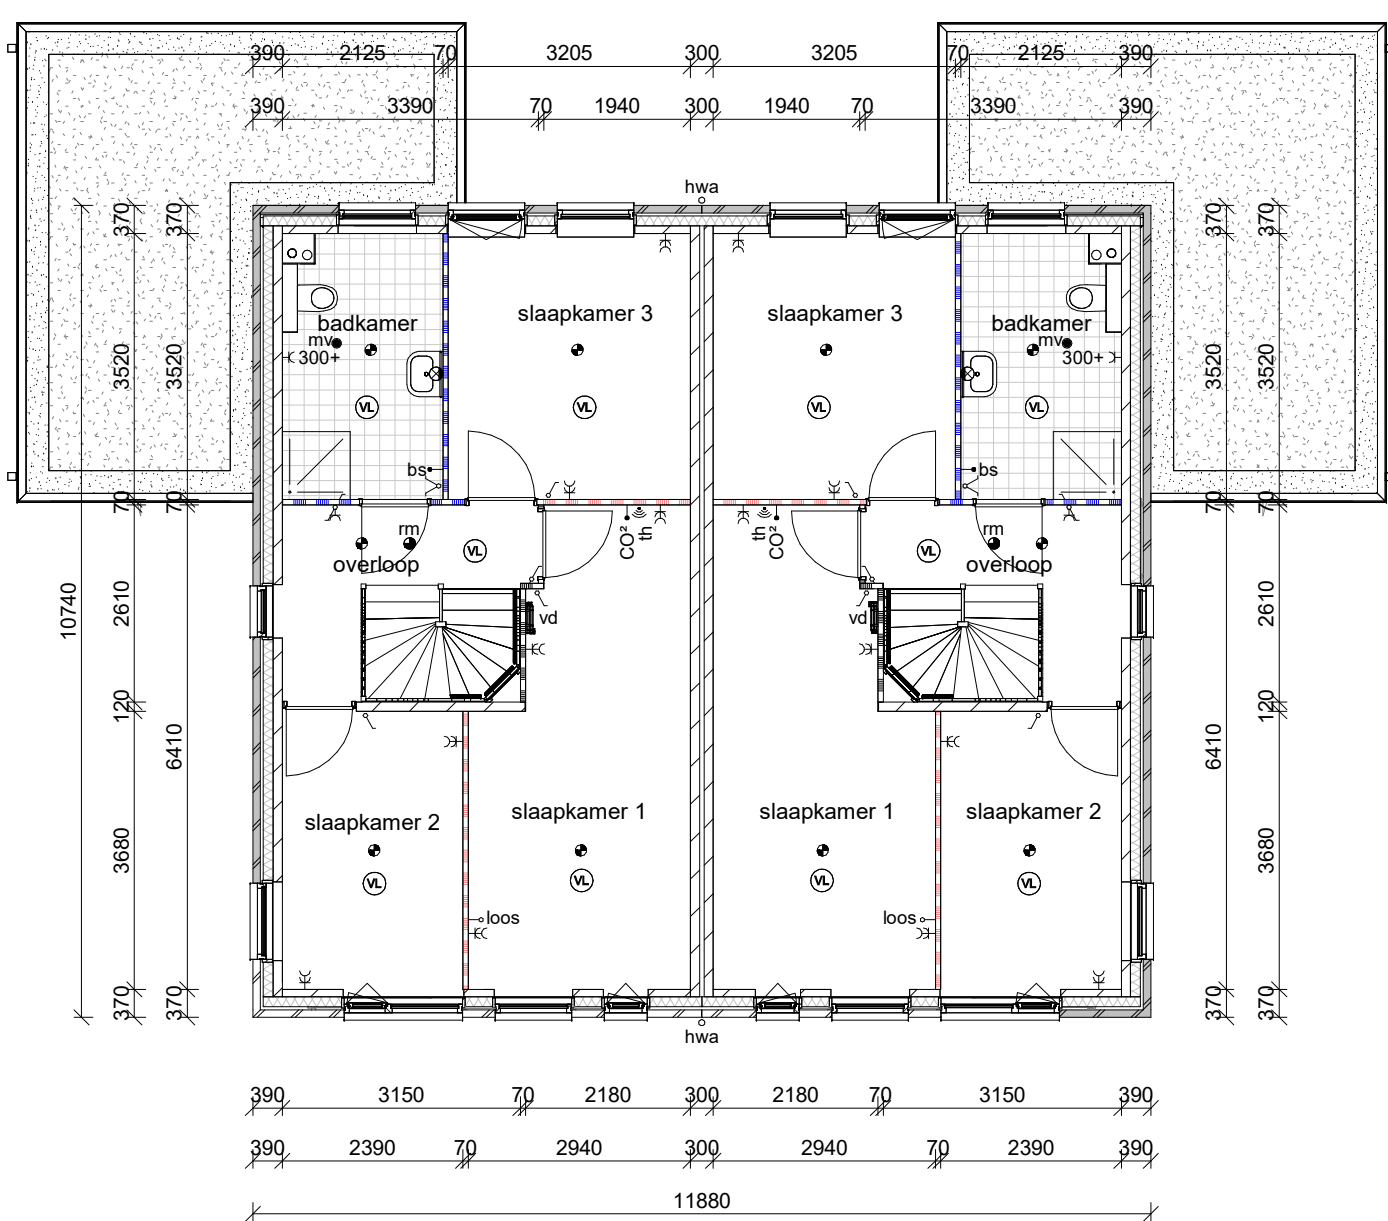

1e verdieping

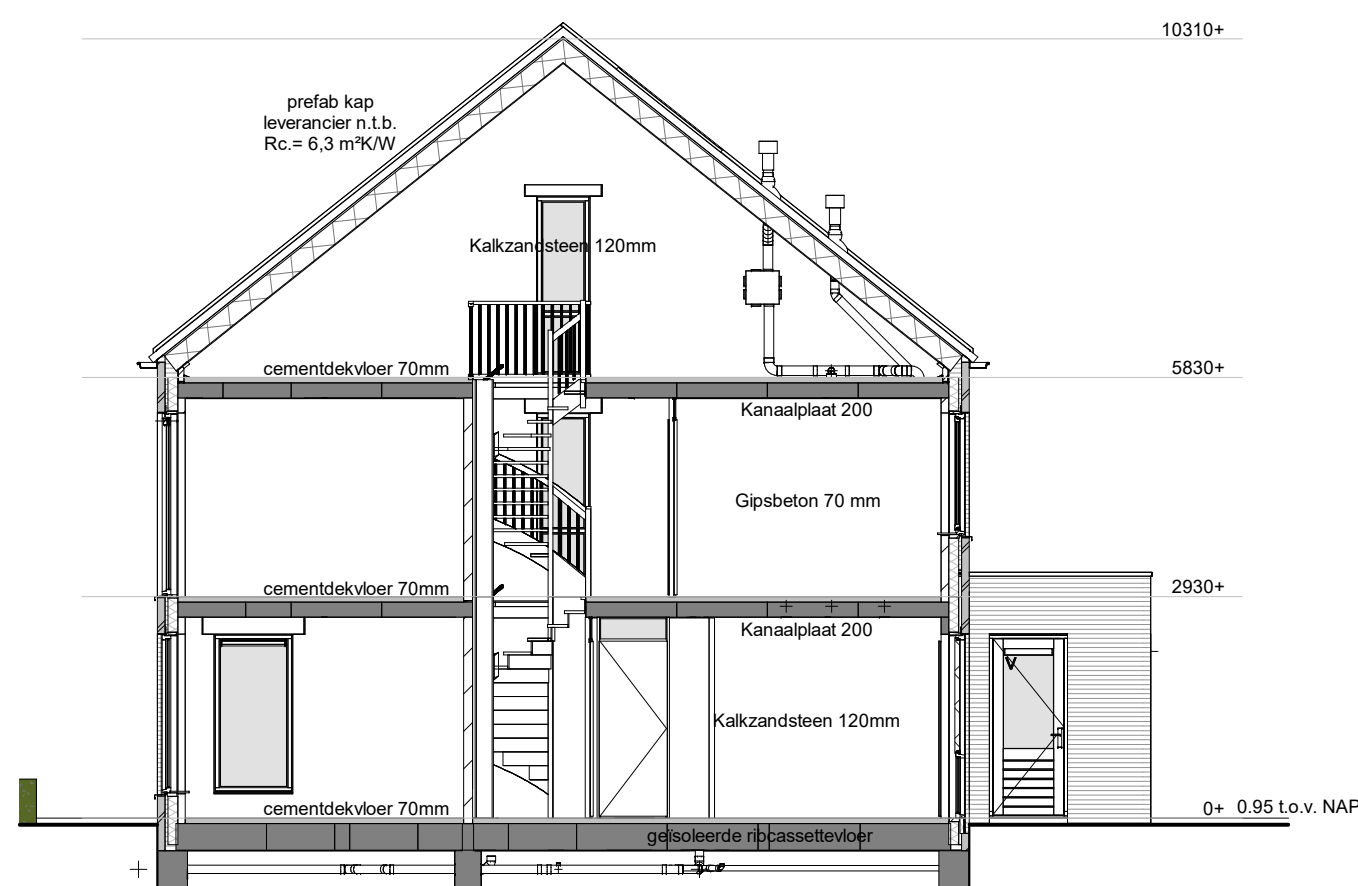

doorsnede

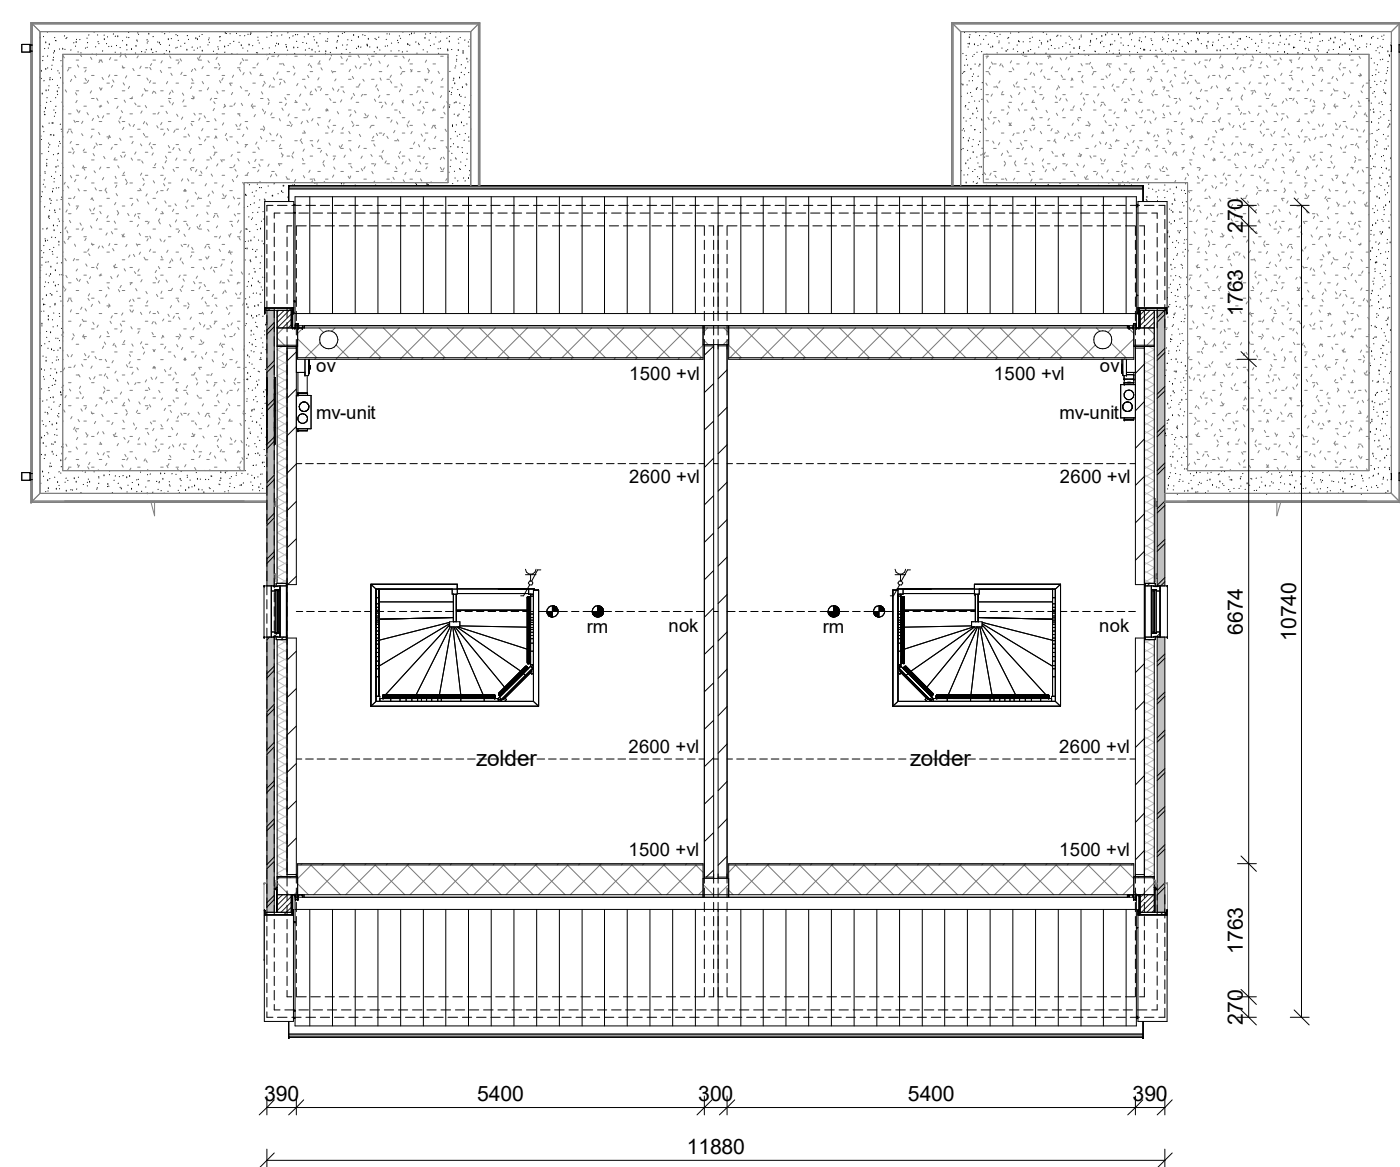

2e verdieping

●	plafondlichtpunt	●	afsluiter mech. ventilatie	ov	omvormer	—	schuifraam
⊕	wandlichtpunt	tk	tuftenkraan	p	paneel	—	karntakel
●	buitenlichtpunt	bs	bedieningschakelaar mv-unit	q	quooker	—	zoffsluitende deur
●	rookmelder vlgns. NEN 2555	CAT	netwerkkabel (typenummer)	r	radiator	—	brandwerende zijde deur
✓	enkelzijdige schakelaar	cm	combinagetraton	ra	rotering afgedopt	—	gipswand normaal
✓	serieschakelaar	CO2	CO2 sensor (mv-unit)	st	standaard	—	gipswand hydro
✓	visueel schakelaar	dr	droger	sp	schroefput	—	gipswand zwaar
✓	dimmer schakelaar	ev	expansievat	th	thermostaat	—	spouwmuur
✓	enkele wandcontactdoos geaard	gv	geluidswerende deurstel	vw	voetwasmachine	—	gevelmetselwerk
✓	enkele wandcontactdoos waterdicht	hk	houten binnendeuren (dempend)	v	ventilatie (rooster)	—	kalkzandsteen wand
✓	dubbele wandcontactdoos geaard	hwa	hemelwaterafvoer	vd	verdelers vloerverwarming	—	betonnen stabeland
✓	dubbele wandcontactdoos waterdicht	ip	infrarood paneel	vl	vloerverwarming	—	HSB wand
✓	Perflex (2235V)	ka	koffiezetapparaat	wa	wasautomaat	—	doorveilig glas
✓	bedrukschakelaar	km	koelmiddel	wk	wasemmer	—	brandwerend glas
✓	betonstap	kw	koelwater (afgedopt)	wc	watercontrole	—	matglas
✓	aansluitpunt onbedraad	mk	metselwerk (vlgns. NEN 2768)	wp	warmtepomp	—	buitenkozijnen voldoen aan de 2018 eis
✓	aansluitpunt bedraad	o	oven	ww	warmwater (afgedopt)	—	dagraat binnendeuren 850/2300mm
✓	aansluitpunt draadloos	oh	openhaard	zb	zonder bovensicht	—	dagraat voordeur 900/2300mm

De afgebeelde kleuren kunnen afwijken van de werkelijkheid. Derhalve kunnen geen rechten ontleend worden aan de op deze tekening getoonde kleuren.



B	26-10-2026	RJ	zie registratieformulier
A	24-09-2026	RJ	zie registratieformulier

Nr.	Wijz. d.d.	Getekend	Omschrijving
-----	------------	----------	--------------

bnr 01: -
bnr 02: -
project: 6 tweekapwoningen te Genemuiden
onderdeel: Gevels en plattegronden (bnr 01 & 02)

dossier: 25056
blad: 100

datum: 10-09-2026
schaal: 1:100
get.: TJ
afm.: 594x1100