

PARK Kopermolen VAASSEN

Fase

Verkooptekening Beekmolen

Datum

18.11.2026

Inhoudsopgave

Tekeningnummer	Omschrijving	Formaat	Schaal	Datum	Wijz. 1
402	Renvooi	A3		18.11.2026	
403	Situatie	A3	-	18.11.2026	
404	Plattegrond, Begane grond & 1e Verdieping	A3	1:200	18.11.2026	
405	Plattegrond, 2e & 3e Verdieping	A3	1:200	18.11.2026	
406	Plattegrond, 4e verdieping & dakoverzicht	A3	1:200	18.11.2026	
407	Gevels	A3	1:200	18.11.2026	
408	Plattegrond, Begane grond	A3	1:100	18.11.2026	
409	B0.01 - Type As	A3	1:50	18.11.2026	
410	B0.02 - Type B	A3	1:50	18.11.2026	
411	B1.03 - Type Bs	A3	1:50	18.11.2026	
412	B1.04 - Type A	A3	1:50	18.11.2026	
413	B1.05 - Type C	A3	1:50	18.11.2026	
414	B1.06 - Type Bs	A3	1:50	18.11.2026	
415	B1.07 - Type A	A3	1:50	18.11.2026	
416	B1.08 - Type Ds	A3	1:50	18.11.2026	
417	B2.09 - Type As	A3	1:50	18.11.2026	
418	B2.10 - Type B	A3	1:50	18.11.2026	
419	B2.11 - Type D	A3	1:50	18.11.2026	
420	B2.12 - Type As	A3	1:50	18.11.2026	
421	B2.13 - Type B	A3	1:50	18.11.2026	
422	B2.14 - Type Cs	A3	1:50	18.11.2026	
423	B3.15 - Type Bs	A3	1:50	18.11.2026	
424	B3.16 - Type A	A3	1:50	18.11.2026	
425	B3.17 - Type C	A3	1:50	18.11.2026	
426	B3.18 - Type Bs	A3	1:50	18.11.2026	
427	B3.19 - Type A	A3	1:50	18.11.2026	
428	B3.20 - Type Ds	A3	1:50	18.11.2026	
429	B4.21 - Type As	A3	1:50	18.11.2026	
430	B4.22 - Type B	A3	1:50	18.11.2026	
431	B4.23 - Type D	A3	1:50	18.11.2026	
432	B4.24 - Type As	A3	1:50	18.11.2026	
433	B4.25 - Type B	A3	1:50	18.11.2026	
434	B4.26 - Type Cs	A3	1:50	18.11.2026	

PARK Kopermolen VAASSEN

Project
Park Kopermolen Vaassen

Project nummer
2316

Fase
Verkooptekening

Datum
18.11.2026

Renvooi

Wanden

- metselwerk
- dragende wanden
- isolatie
- binnenwand, 100 mm
- binnenwand, 70 mm

badkamer en wc

- douche
- elektrische radiator
- toilet
- wasbak
- fonteintje
- aardingsmat

W-installaties

- mv — mechanische ventilatie box
- wp — warmtepomp
- wm/wd — wasmachine/ wasdroger
- meterkast
- vloerverwarming verdeler
- vloerverwarming
- hemelwater afvoer

E-installaties

	hoogte in cm tenzij anders aangegeven
wandcontactdoos, enkel geaard	30+
wandcontactdoos met randaarde, enkel geaard	105+
wandcontactdoos, dubbel geaard, horizontaal	30+
wandcontactdoos, dubbel geaard, verticaal	105+
lichtaansluitpunt plafond binnen	plafond
lichtaansluitpunt plafond binnen met armatuur	plafond
lichtaansluitpunt plafond buiten met armatuur	plafond
lichtaansluitpunt wand binnen	235+
lichtaansluitpunt wand buiten met armatuur	210+
loze leiding	30+
aansluitpunt bedraad	30+
aansluitpunt bedraad, perilex	7+
thermostaat t.b.v. ruimteregeling	150+
bediening ventilatiesysteem	150+
centraal aardingspunt	30+
enkele schakelaar	105+
wissel schakelaar	105+
hotel schakelaar	105+
dubbele schakelaar	105+
schakelaar met wandcontactdoos	105+
rookmelder	plafond
mechanische ventilatie toevoer	plafond
mechanische ventilatie afvoer	plafond
drukknop bel	120+
belgeluid	250+
videofoon	150+

Algemeen

- zelfsuitende deuren
- brandwerend ≥ 30 minuten
- brandwerend ≥ 60 minuten
- ventilatierooster

Artikel 3.23. Wateropname
Toilet en badruimte worden voorzien van vloer- en wandtegelwerk conform artikel 3.23 Wateropname.
Artikel 4.22. Vrije doorgang.
Een doorgang heeft een vrije breedte van ten minste 0,85 m en ten minste de in tabel 4.21 aangegeven vrije hoogte. Dit geldt voor een doorgang naar; een verblijfsgebied, verblijfsruimte, toilet-, bad-, berg-, en buitenruimte en een ruimte voor het bereiken van de lift.

PARK Kopermolen VAASSEN

Project
Park Kopermolen Vaassen
Project nummer
2316

Fase
Verkooptekening

Datum
18.11.2026

Disclaimer

De op deze tekening aangegeven maten zijn circa maten in milimeters. Aan de op deze tekening aangegeven maten kunnen geen rechten worden ontleend. De op deze tekening aangegeven maten zijn niet geschikt voor opdrachten aan derden. Wij adviseren bij de inrichting van uw woning de maten ter plaatse op te nemen.
De posities van aansluitingen en installatie onderdelen zijn indicatief op tekening weergegeven. De exacte aantallen en posities zullen na berekening in het werk door de installateurs worden bepaald en kunnen afwijken van deze tekening.



PARK Kopermolen VAASSEN


Park Kopermolen Vaassen - Beekmolen | 2316 | Verkooptekening

Situatie

SCHAAL -
FORMAAT A3
DATUM 18.11.2026



Begane Grond

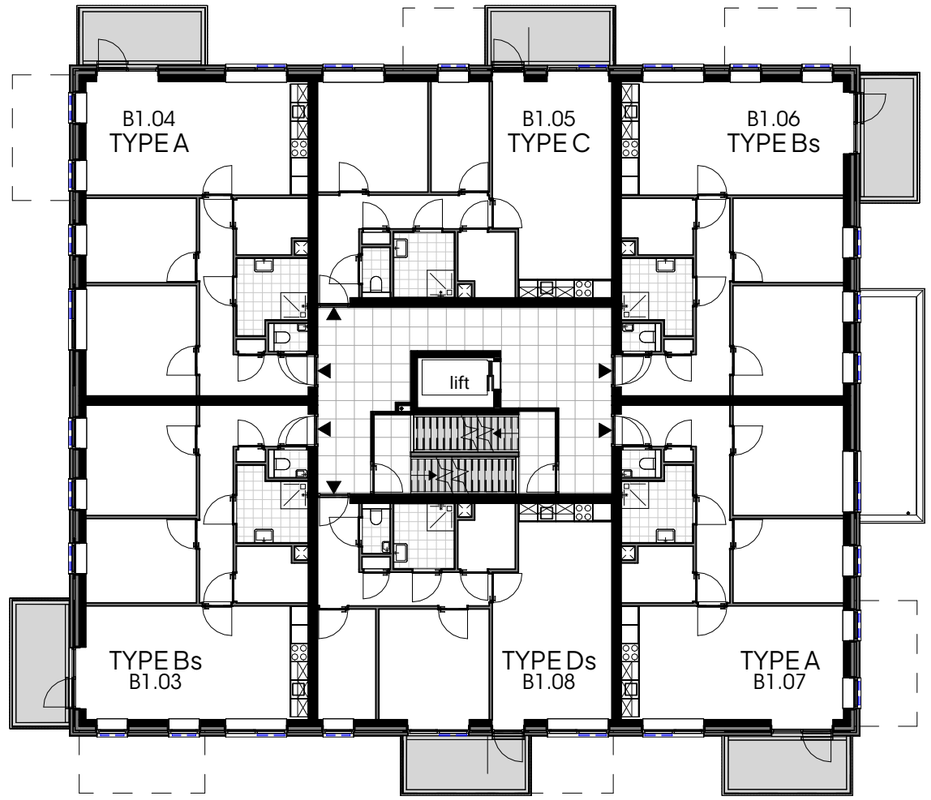

1e Verdieping

PARK Kopermolen VAASSEN


Park Kopermolen Vaassen - Beekmolen | 2316 | Verkooptekening

Plattegrond, Begane grond & 1e Verdieping

SCHAAL	1:200
FORMAAT	A3
DATUM	18.11.2026



2e Verdieping

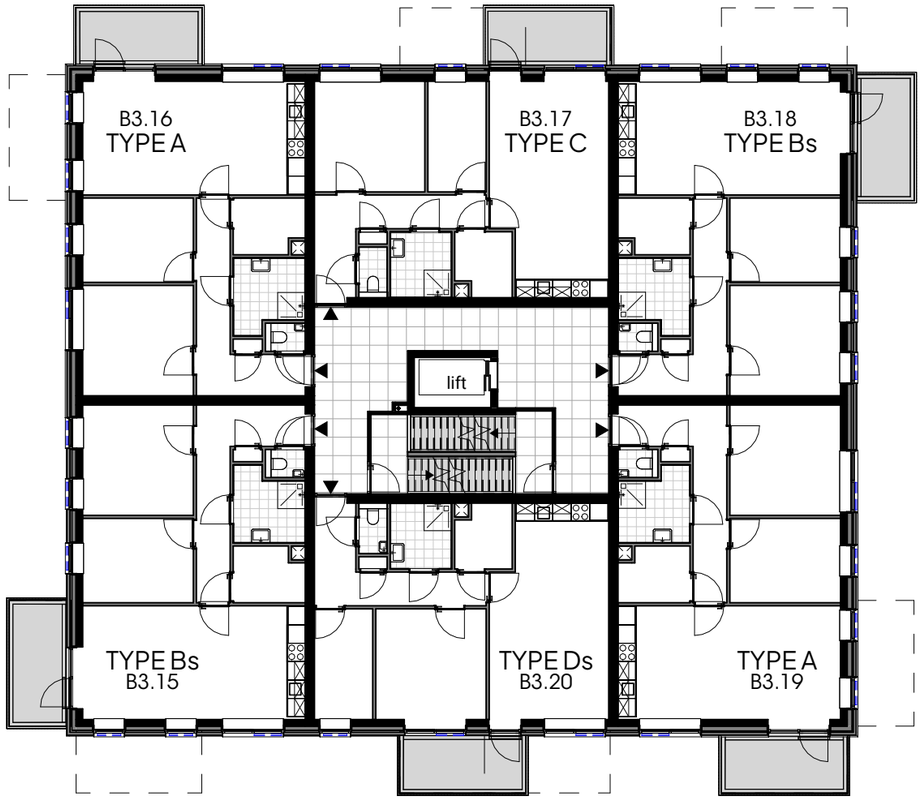

3e Verdieping

PARK Kopermolen VAASSEN


Park Kopermolen Vaassen - Beekmolen | 2316 | Verkooptekening

Plattegrond, 2e & 3e Verdieping

SCHAAL	1:200
FORMAAT	A3
DATUM	18.11.2026



4e Verdieping

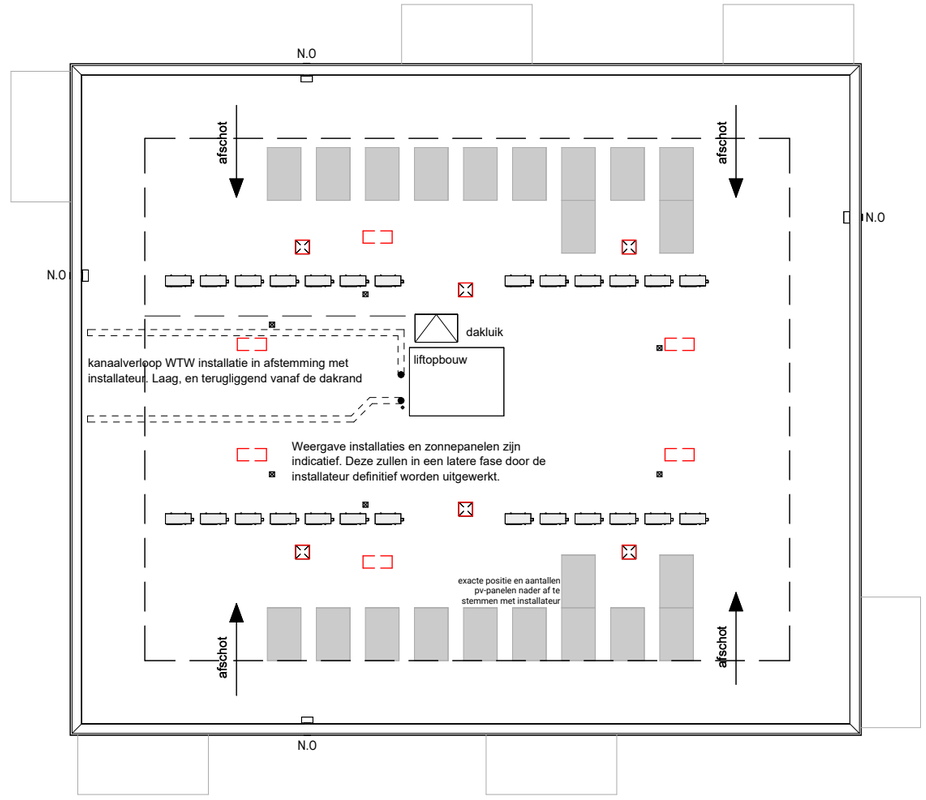

Dakoverzicht

PARK Kopermolen VAASSEN

Park Kopermolen Vaassen - Beekmolen | 2316 | Verkooptekening

Plattegrond, 4e verdieping & dakoverzicht

SCHAAL	1:200
FORMAAT	A3
DATUM	18.11.2026



VOORGEVEL

(noord-oost)



LINKER ZIJGEVEL

(zuid-oost)



ACHTERGEVEL

(zuid-west)



RECHTER ZIJGEVEL

noord-west)

PARK Kopermolen VAASSEN


Park Kopermolen Vaassen - Beekmolen | 2316 | Verkooptekening

Gevels

SCHAAL 1:200

FORMAAT A3

DATUM 18.11.2026

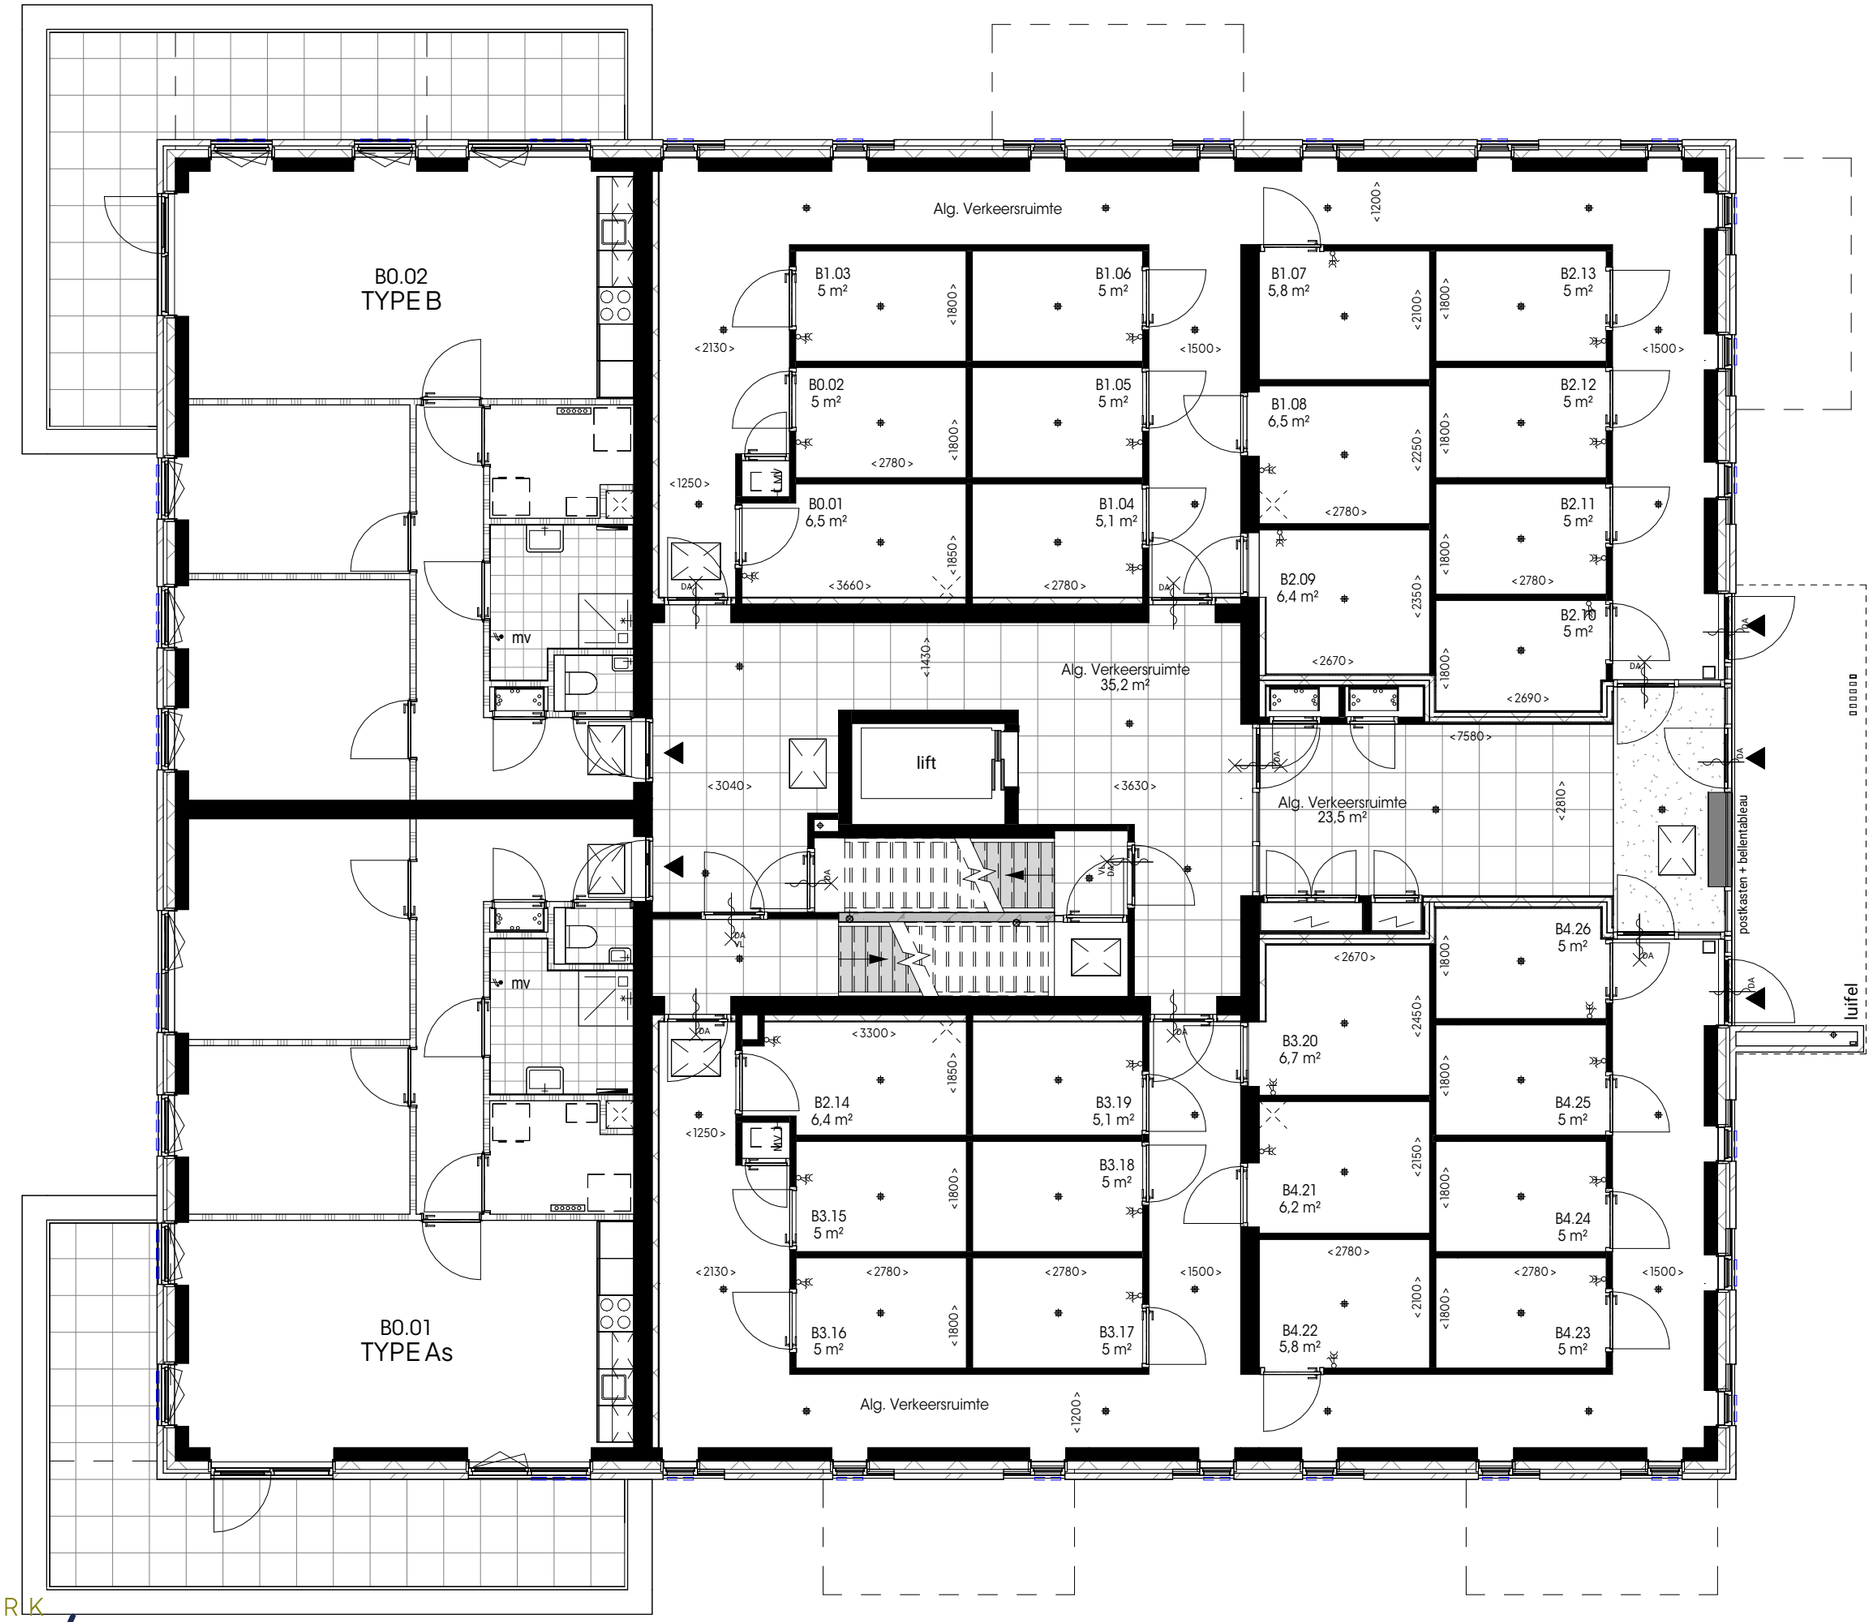



PARK Kopermolen VAASSEN

Park Kopermolen Vaassen - Beekmolen | 2316 | Verkooptekening

Plattegrond, Begane grond

SCHAAL 1:100
FORMAAT A3
DATUM 18.11.2026

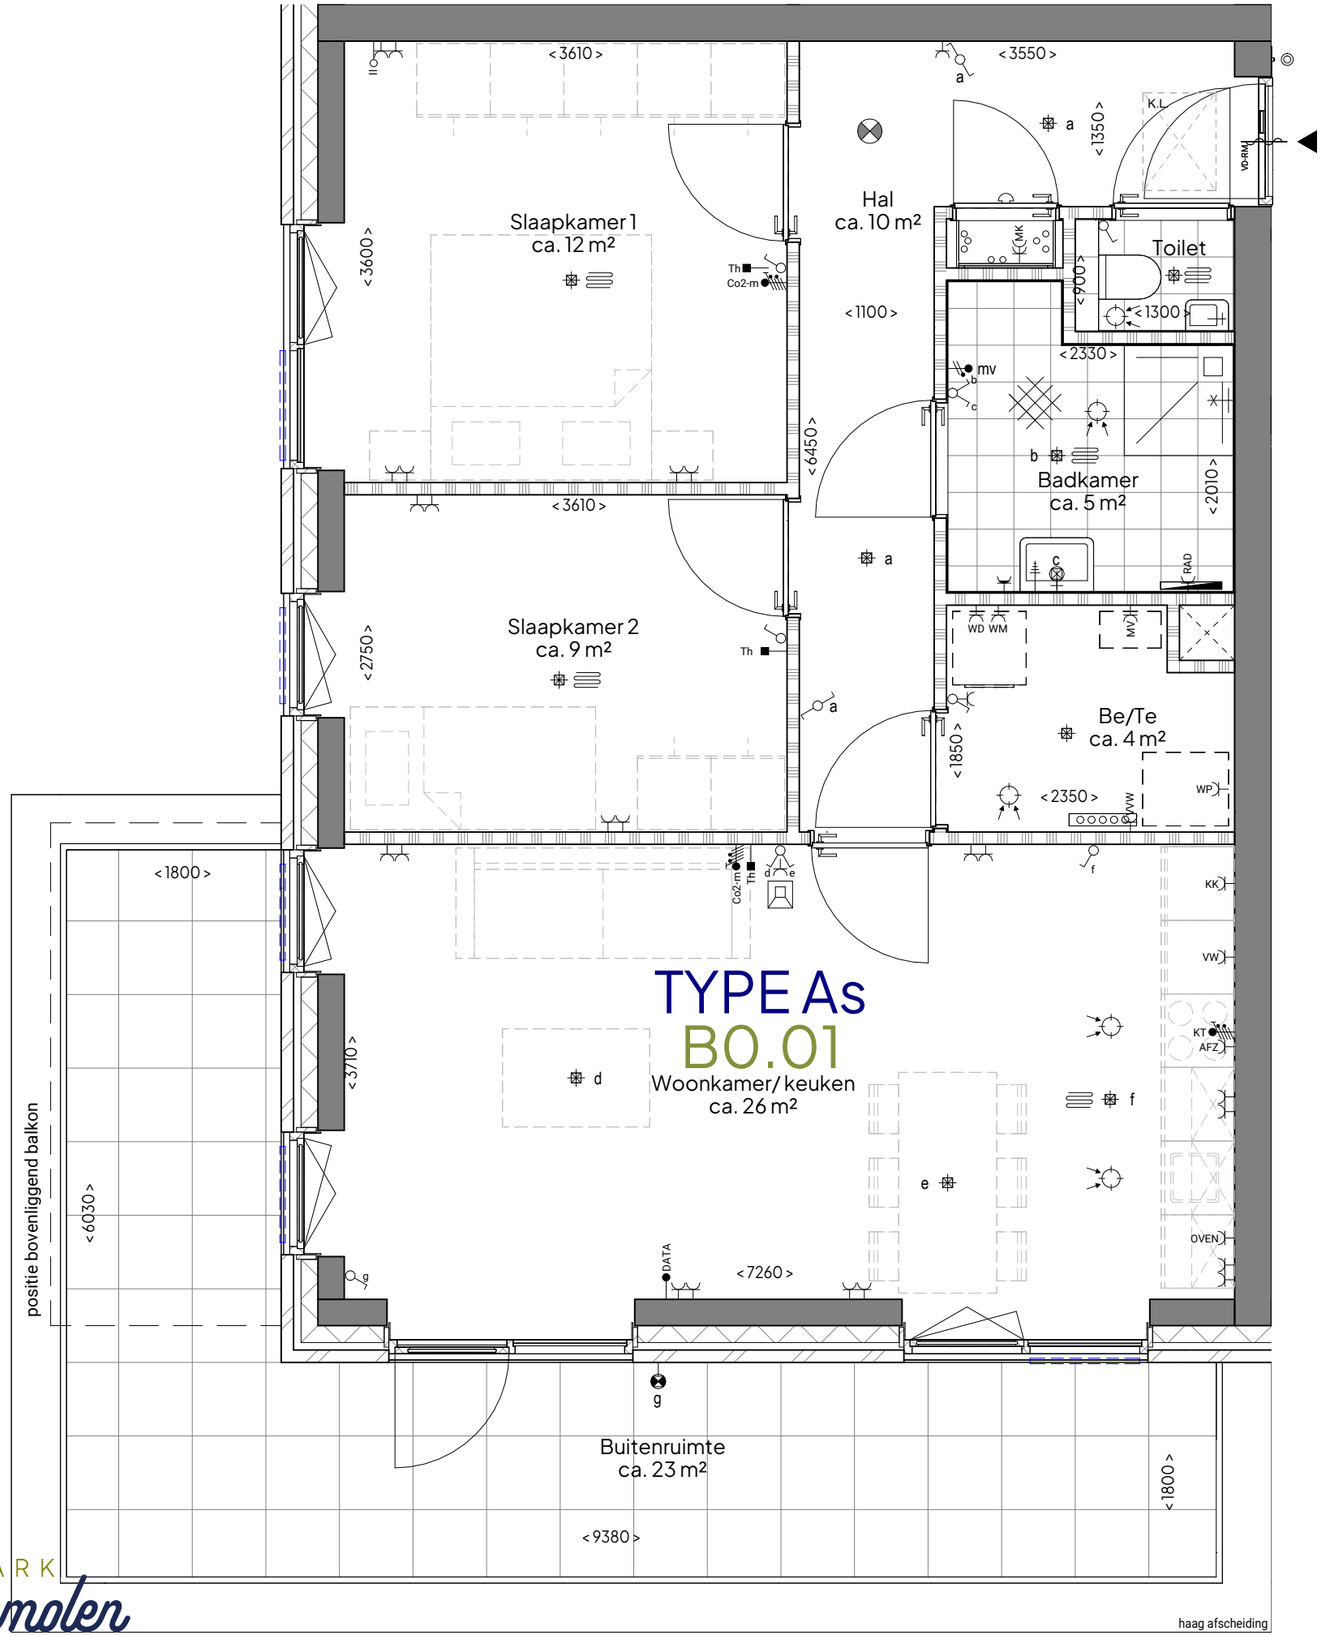

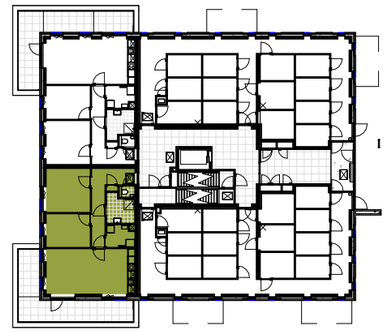

BEGANE GROND


Oppervlakte GO: ca. 74 m2


PARK Kopermolen VAASSEN

Park Kopermolen Vaassen - Beekmolen | 2316 | Verkooptekening

B0.01 - Type As

SCHAAL	1:50
FORMAAT	A3
DATUM	18.11.2026

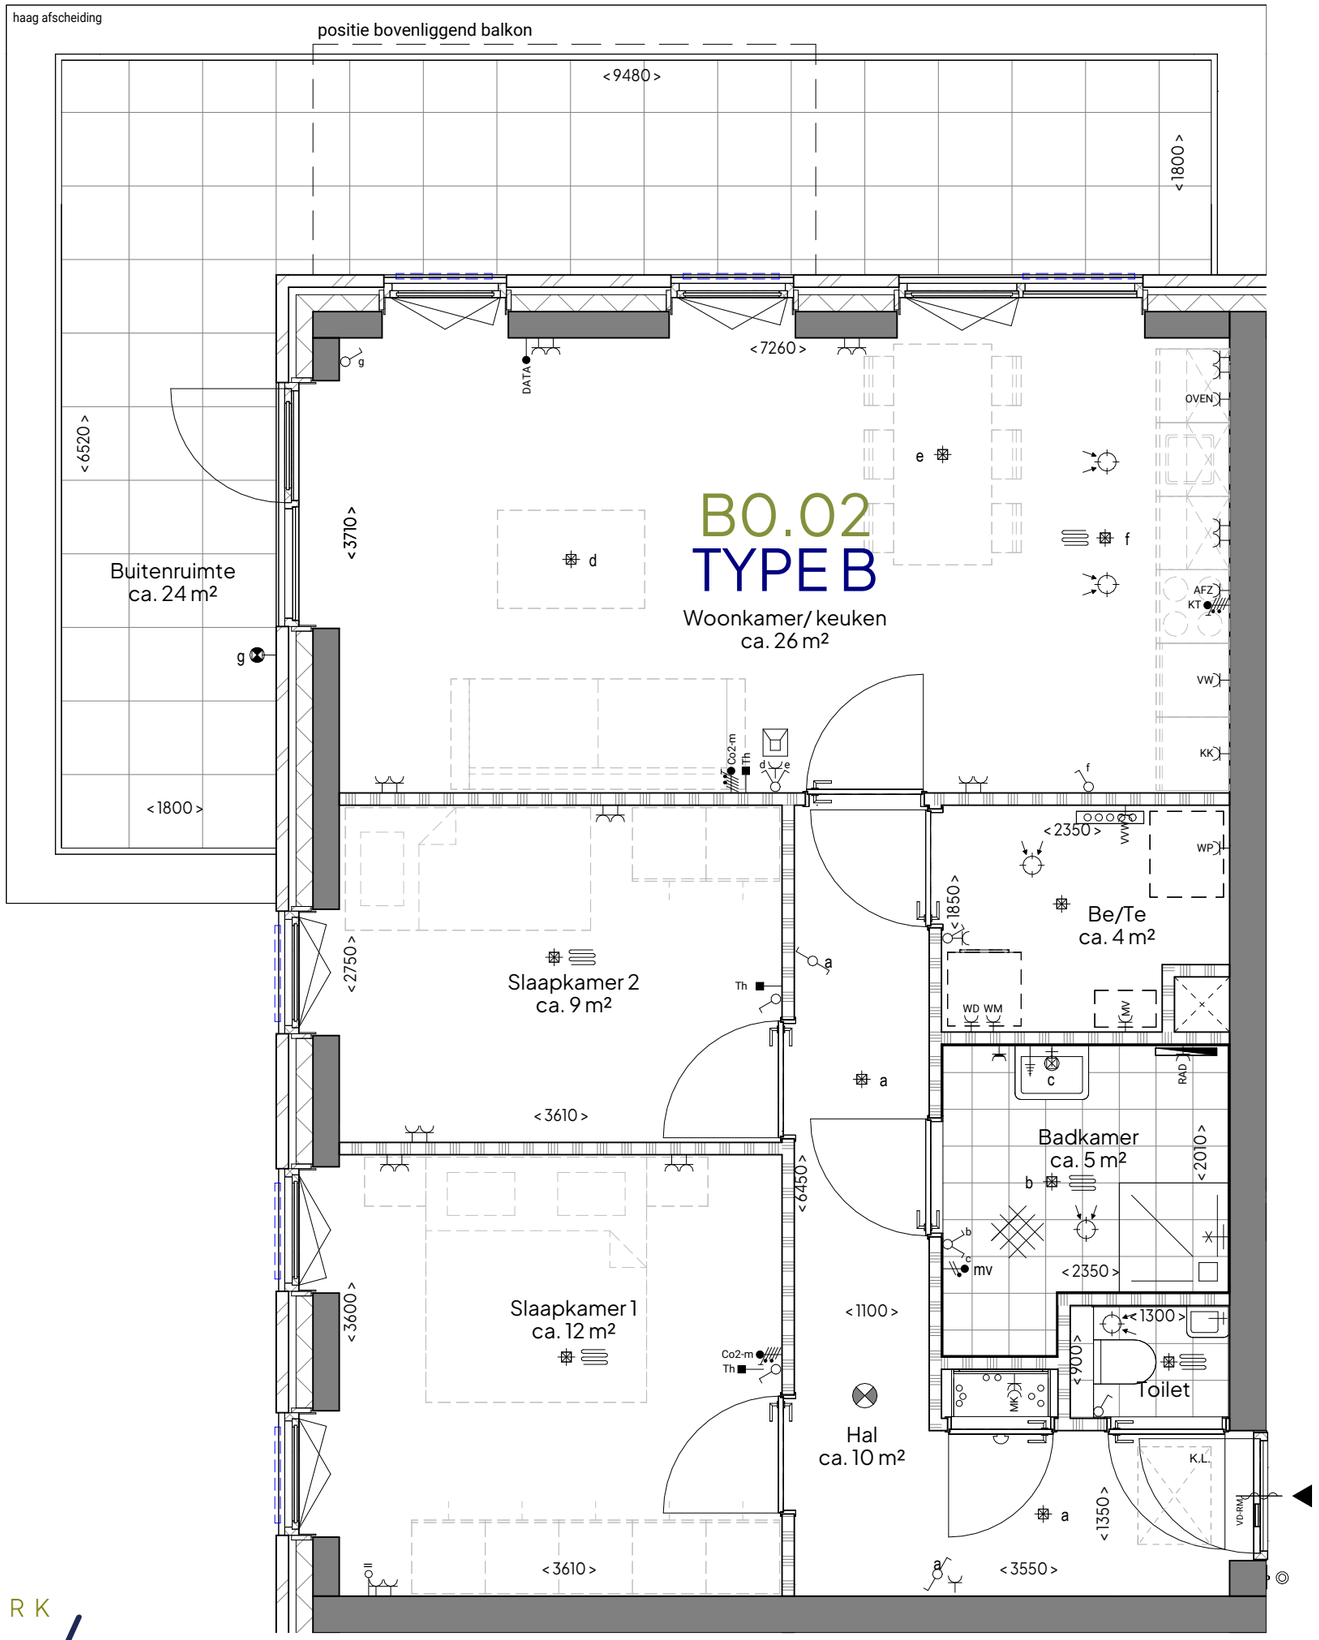

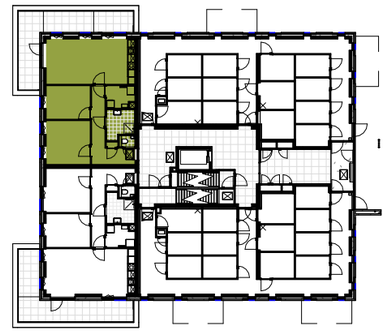

BEGANE GROND


Oppervlakte GO: ca. 74 m2


PARK Kopermolen VAASSEN

Park Kopermolen Vaassen - Beekmolen | 2316 | Verkooptekening

B0.02 - Type B

SCHAAL	1:50
FORMAAT	A3
DATUM	18.11.2026

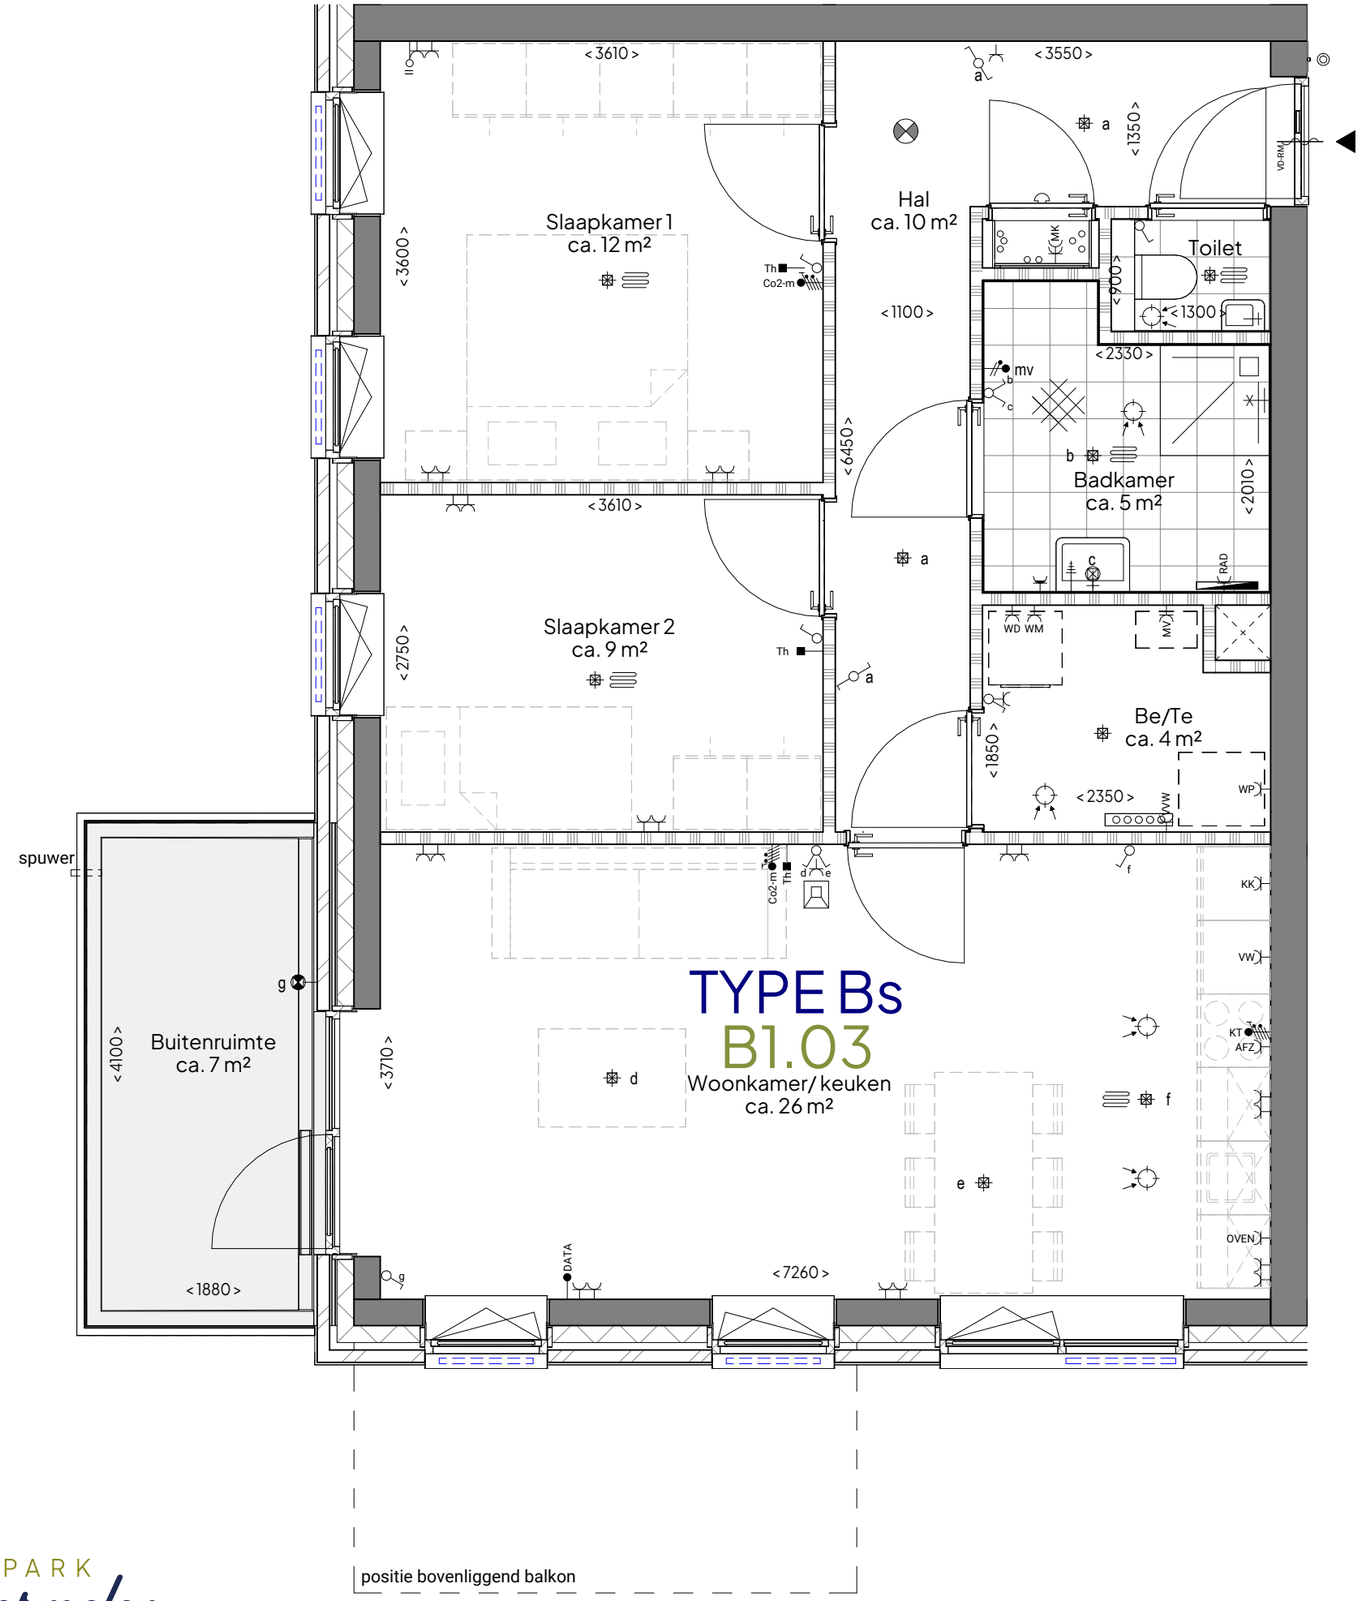

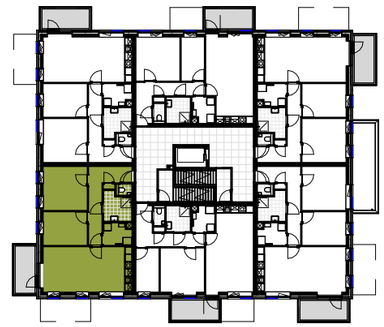

1e VERDIEPING


Oppervlakte GO: ca. 74 m2


PARK Kopermolen VAASSEN

Park Kopermolen Vaassen - Beekmolen | 2316 | Verkooptekening

B1.03 - Type Bs

SCHAAL	1:50
FORMAAT	A3
DATUM	18.11.2026

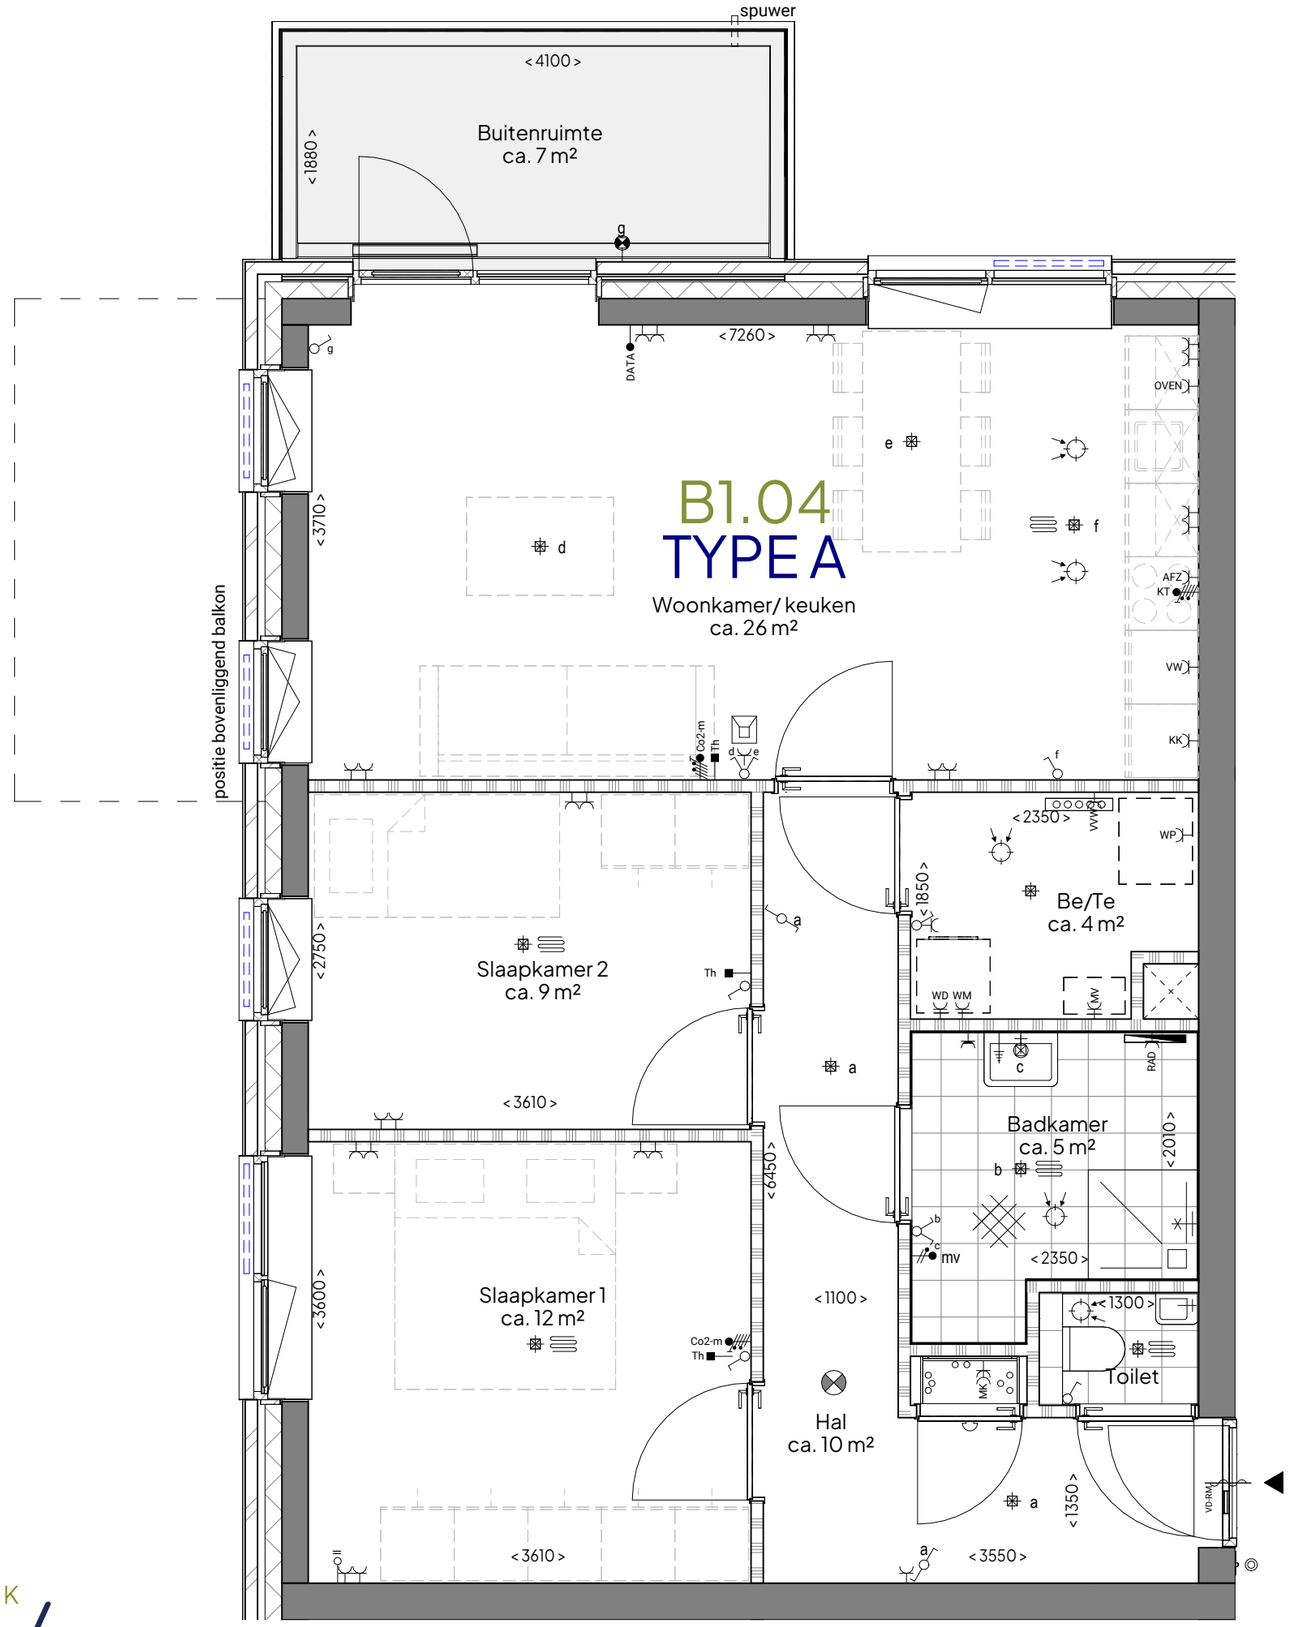

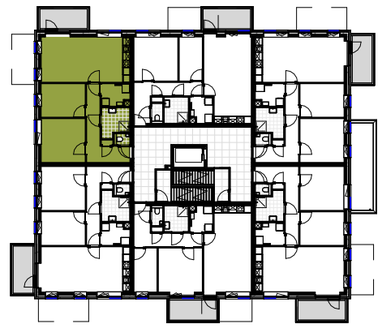

1e VERDIEPING


Oppervlakte GO: ca. 74 m2


PARK Kopermolen VAASSEN

Park Kopermolen Vaassen - Beekmolen | 2316 | Verkooptekening

B1.04 - Type A

SCHAAL	1:50
FORMAAT	A3
DATUM	18.11.2026

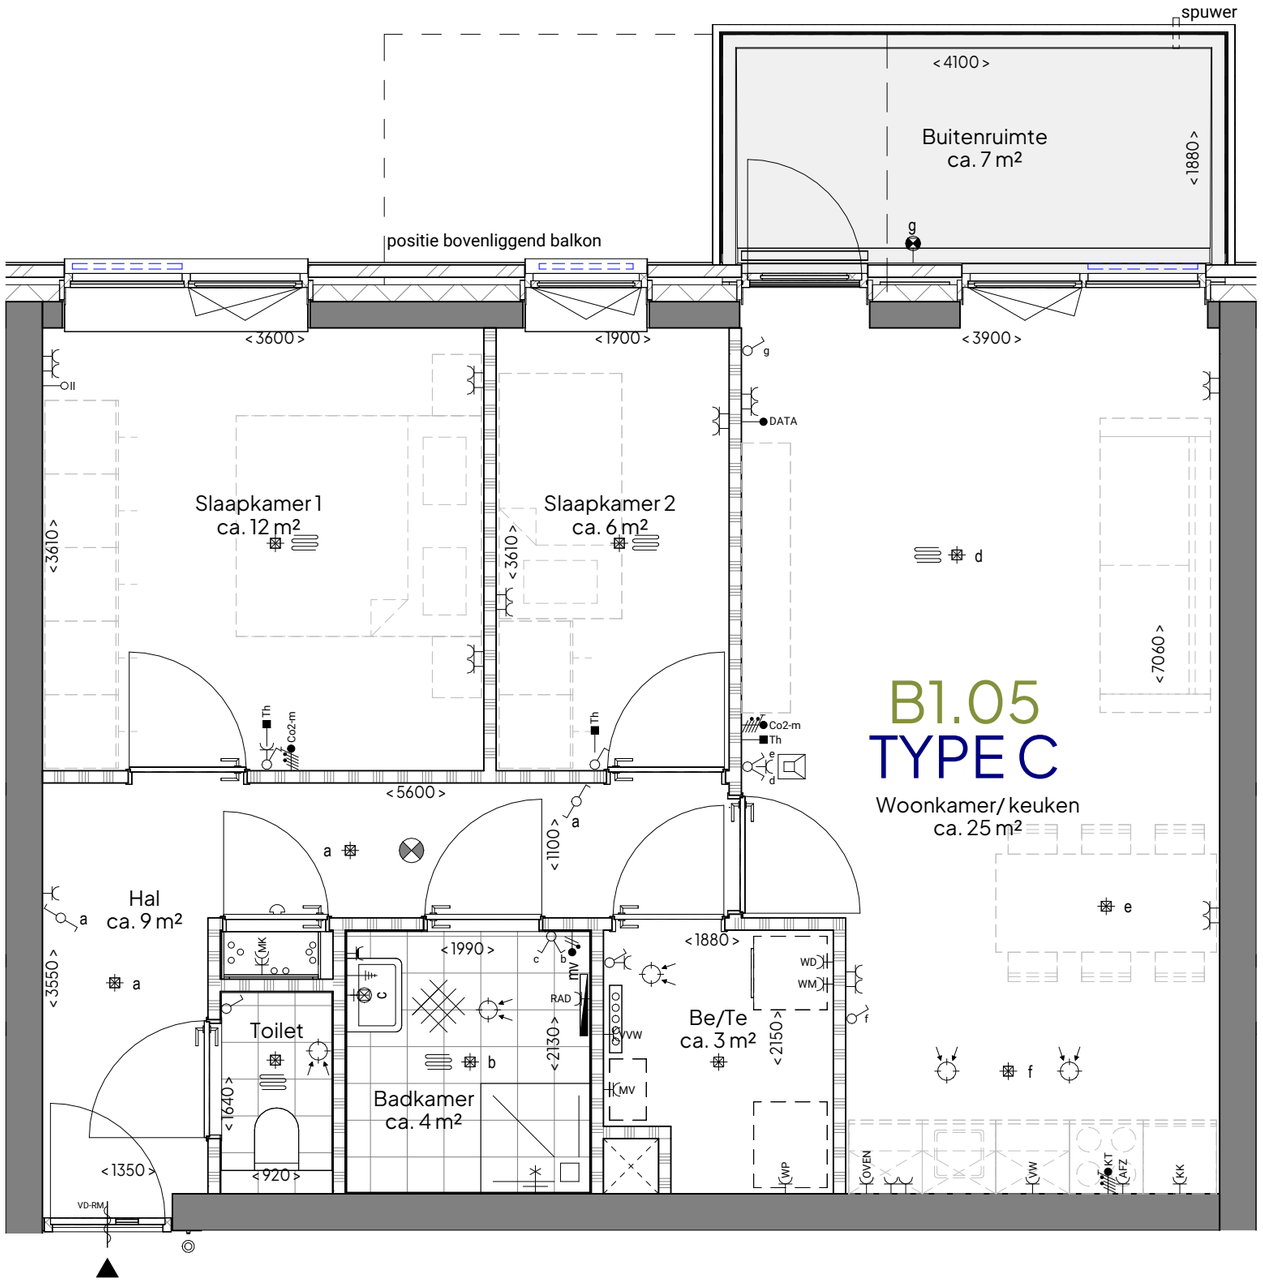

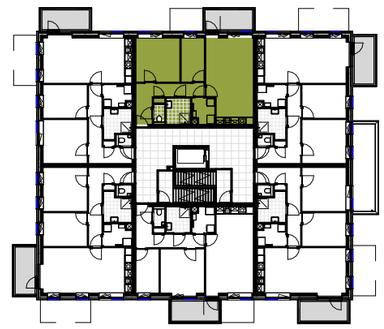

1e VERDIEPING


Oppervlakte GO: ca. 67 m2


PARK Kopermolen VAASSEN

Park Kopermolen Vaassen - Beekmolen | 2316 | Verkooptekening

B1.05 - Type C

SCHAAL	1:50
FORMAAT	A3
DATUM	18.11.2026

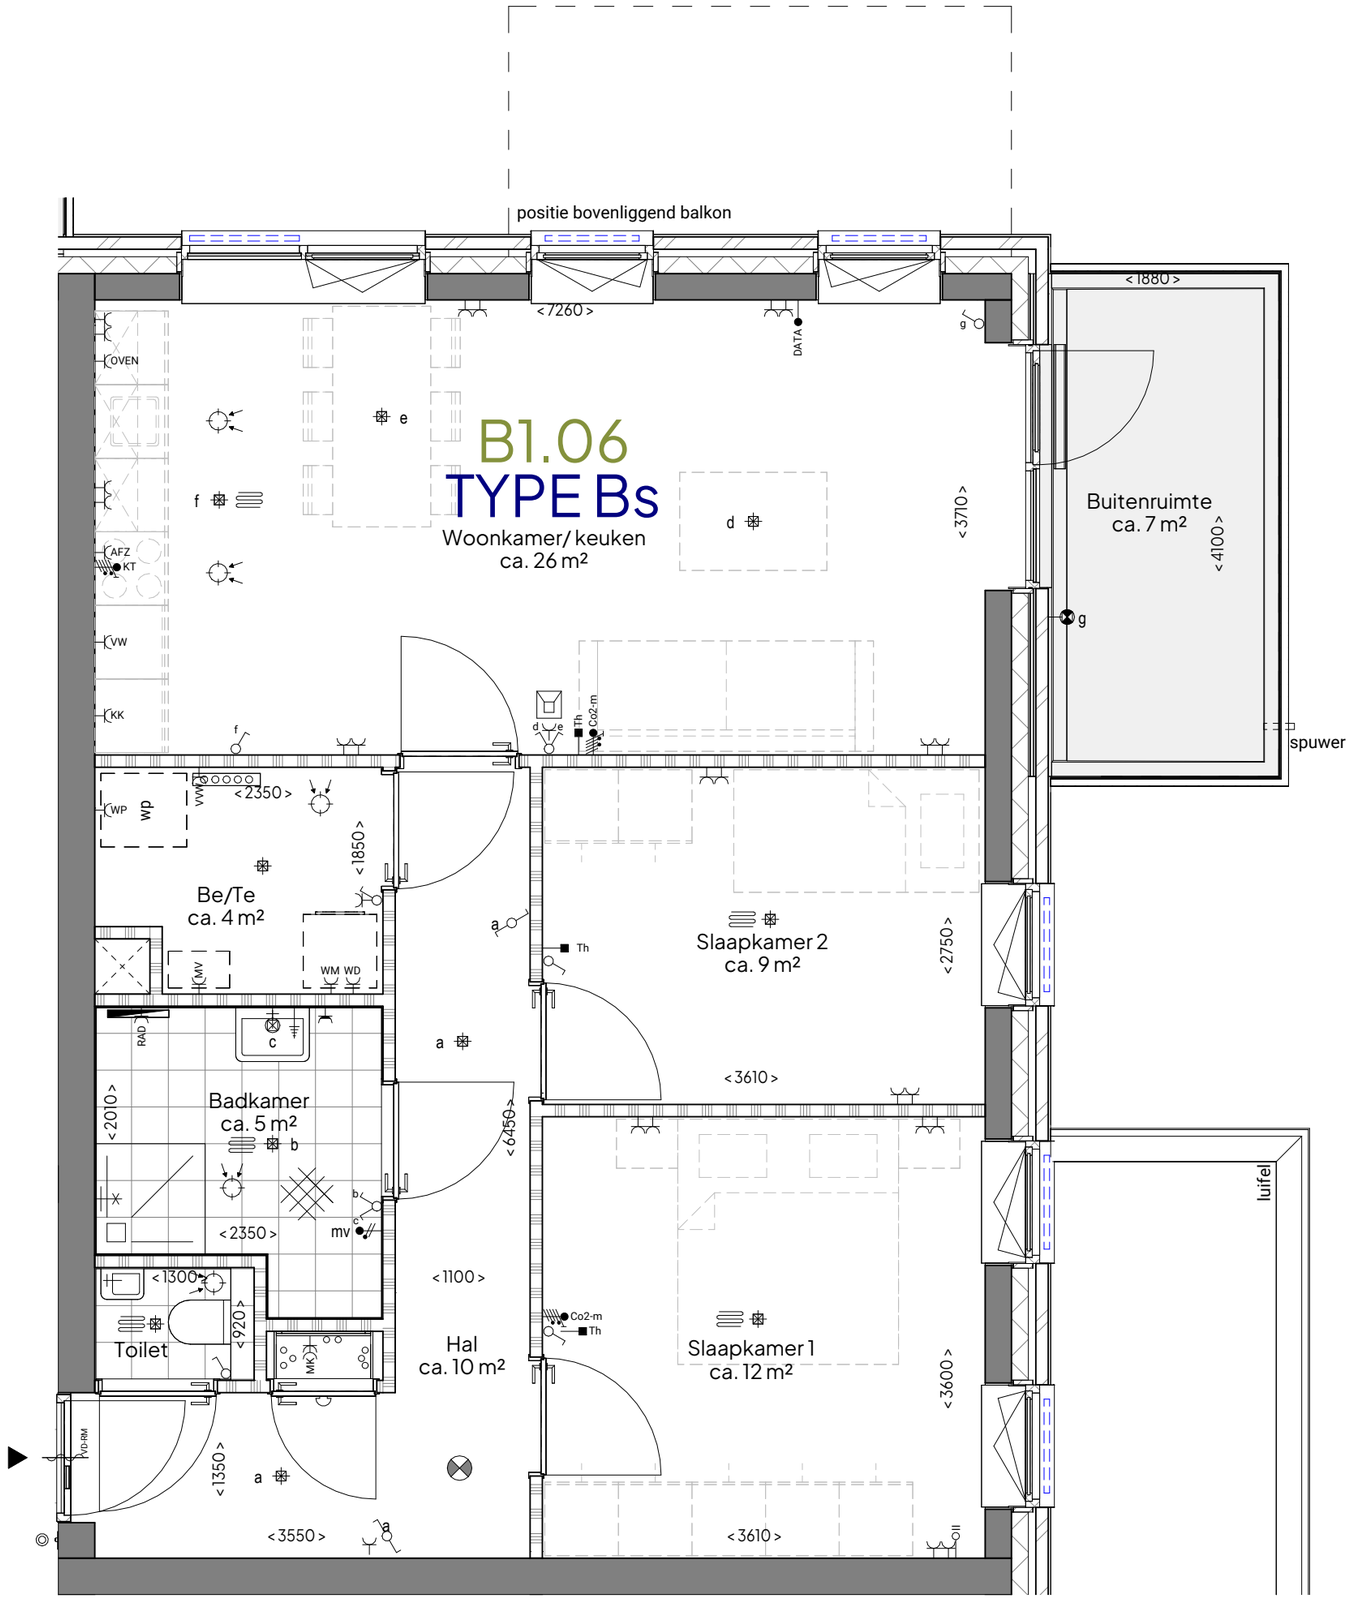

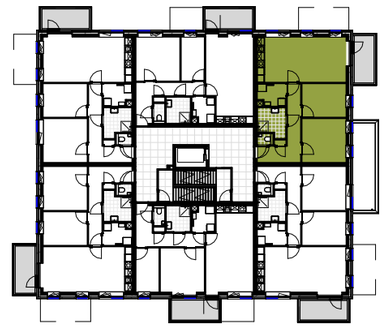

1e VERDIEPING

Oppervlakte GO: ca. 74 m2

PARK Kopermolen VAASSEN


Park Kopermolen Vaassen - Beekmolen | 2316 | Verkooptekening


B1.06 - Type Bs

SCHAAL 1:50

FORMAAT A3

DATUM 18.11.2026

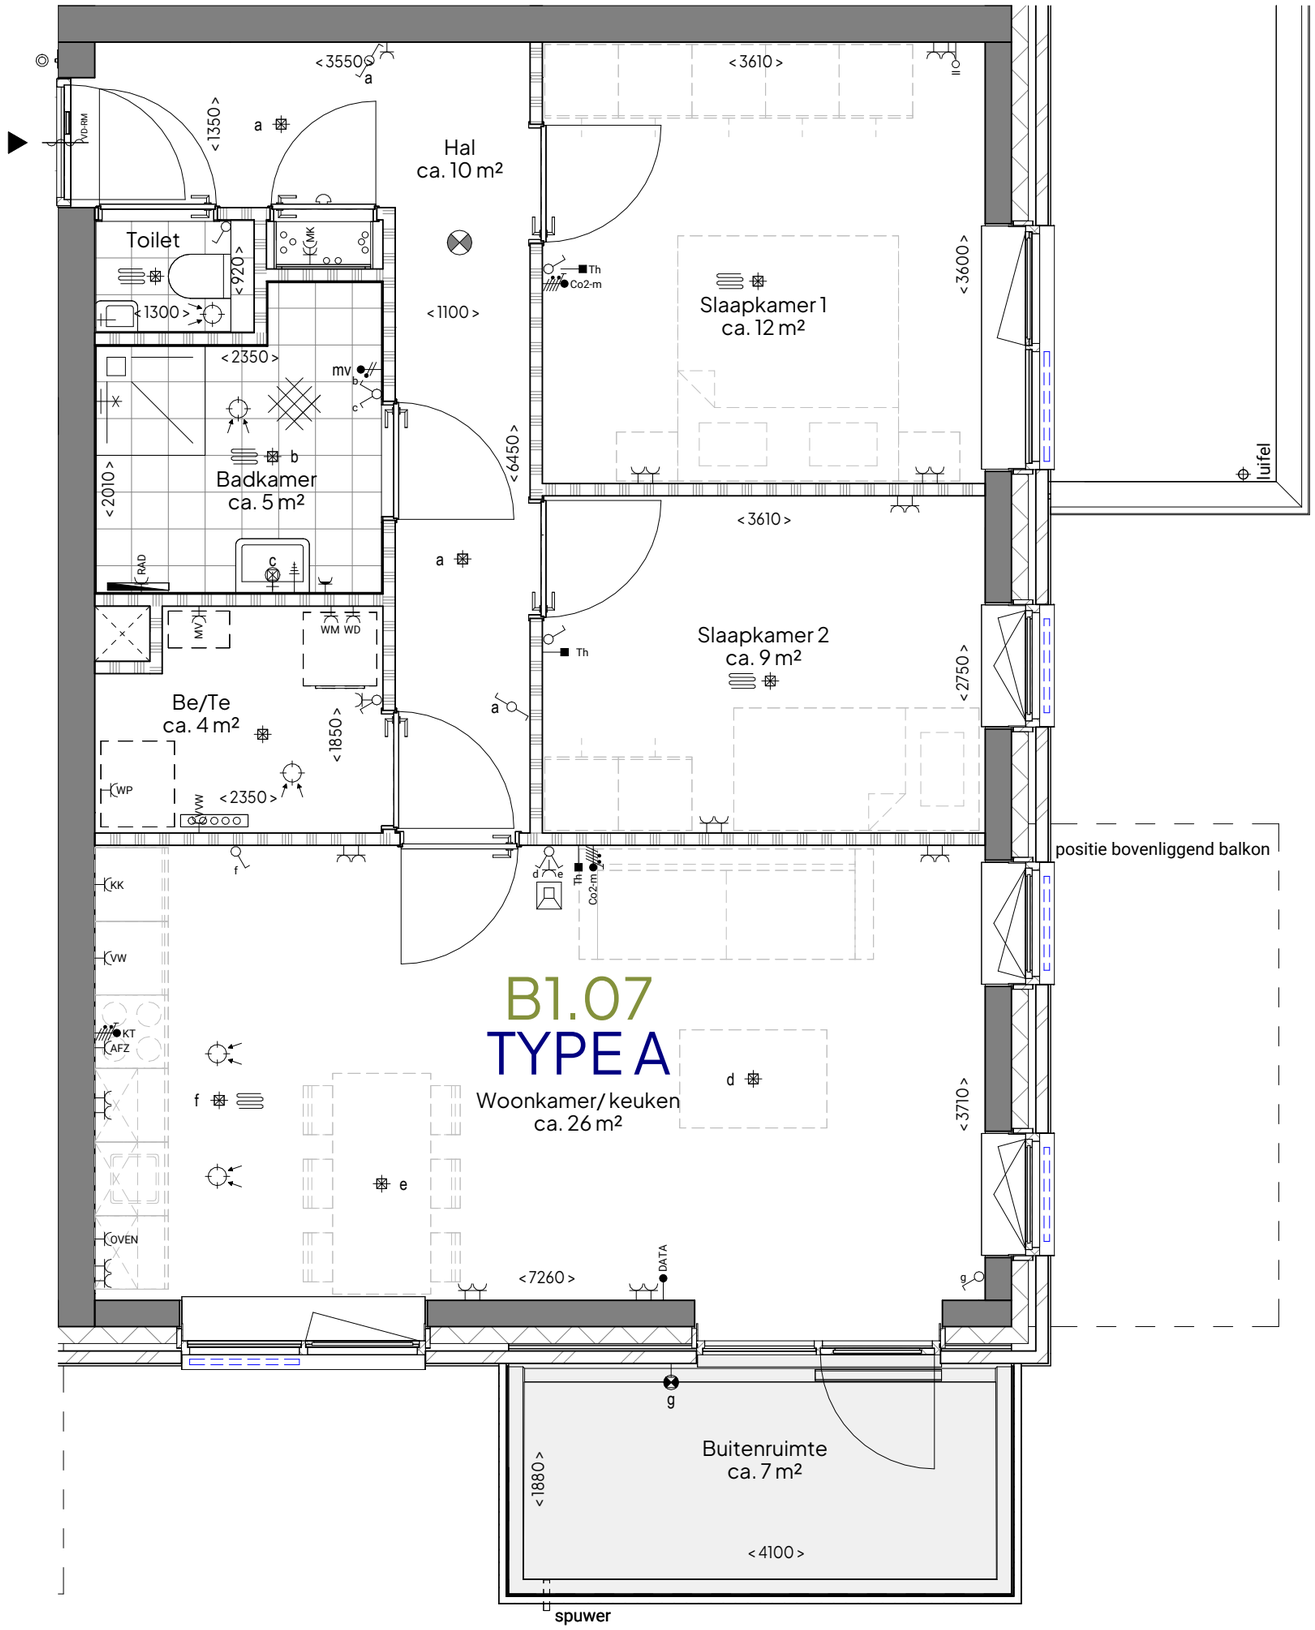

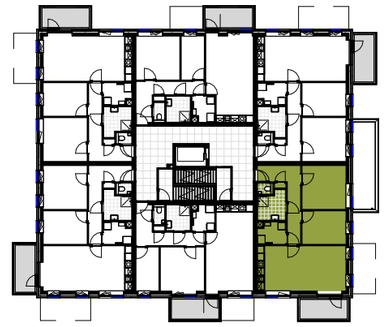

1e VERDIEPING


Oppervlakte GO: ca. 74 m2


PARK Kopermolen VAASSEN

Park Kopermolen Vaassen - Beekmolen | 2316 | Verkooptekening

B1.07 - Type A

SCHAAL	1:50
FORMAAT	A3
DATUM	18.11.2026

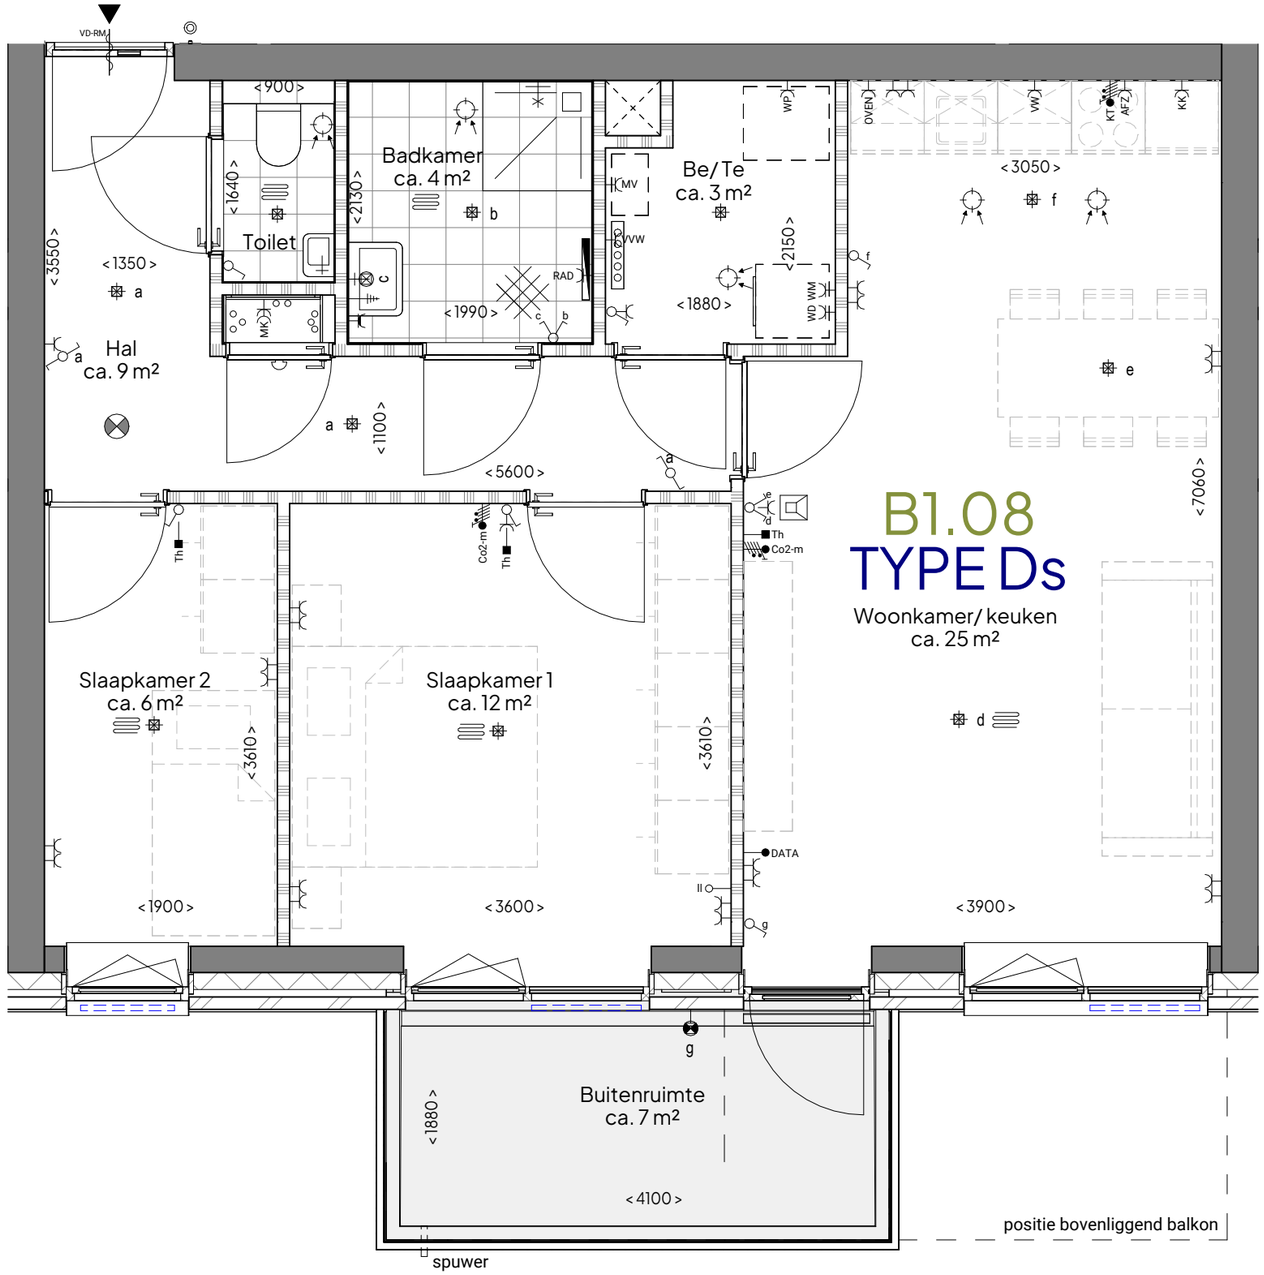

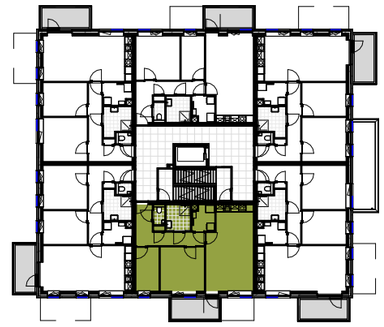

1e VERDIEPING


Oppervlakte GO: ca. 67 m2


PARK Kopermolen VAASSEN

Park Kopermolen Vaassen - Beekmolen | 2316 | Verkooptekening

B1.08 - Type Ds

SCHAAL	1:50
FORMAAT	A3
DATUM	18.11.2026

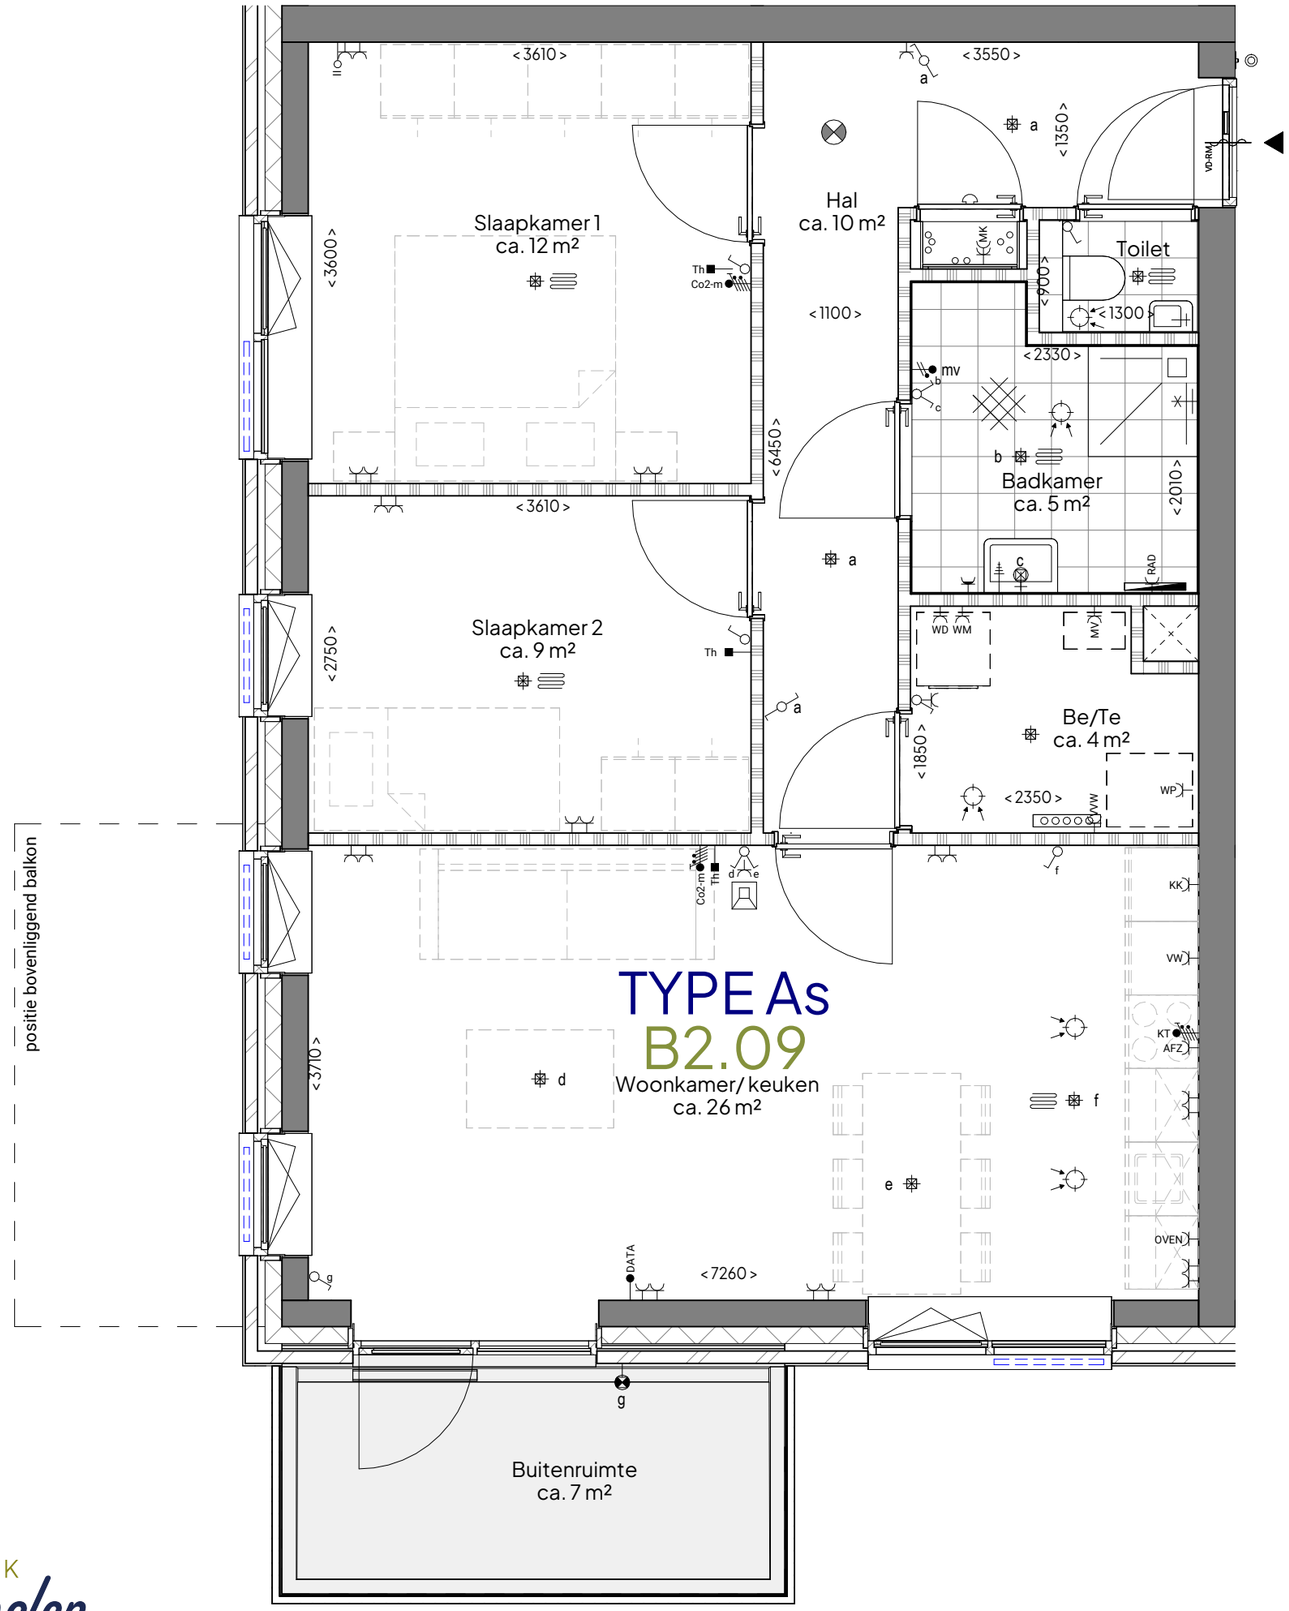

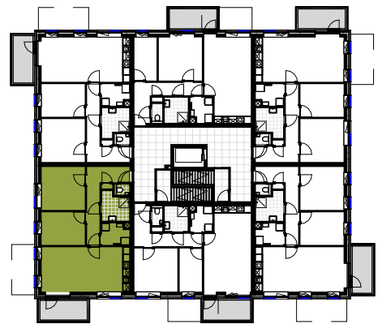

2e VERDIEPING


Oppervlakte GO: ca. 74 m2


PARK Kopermolen VAASSEN

Park Kopermolen Vaassen - Beekmolen | 2316 | Verkooptekening

B2.09 - Type As

SCHAAL	1:50
FORMAAT	A3
DATUM	18.11.2026

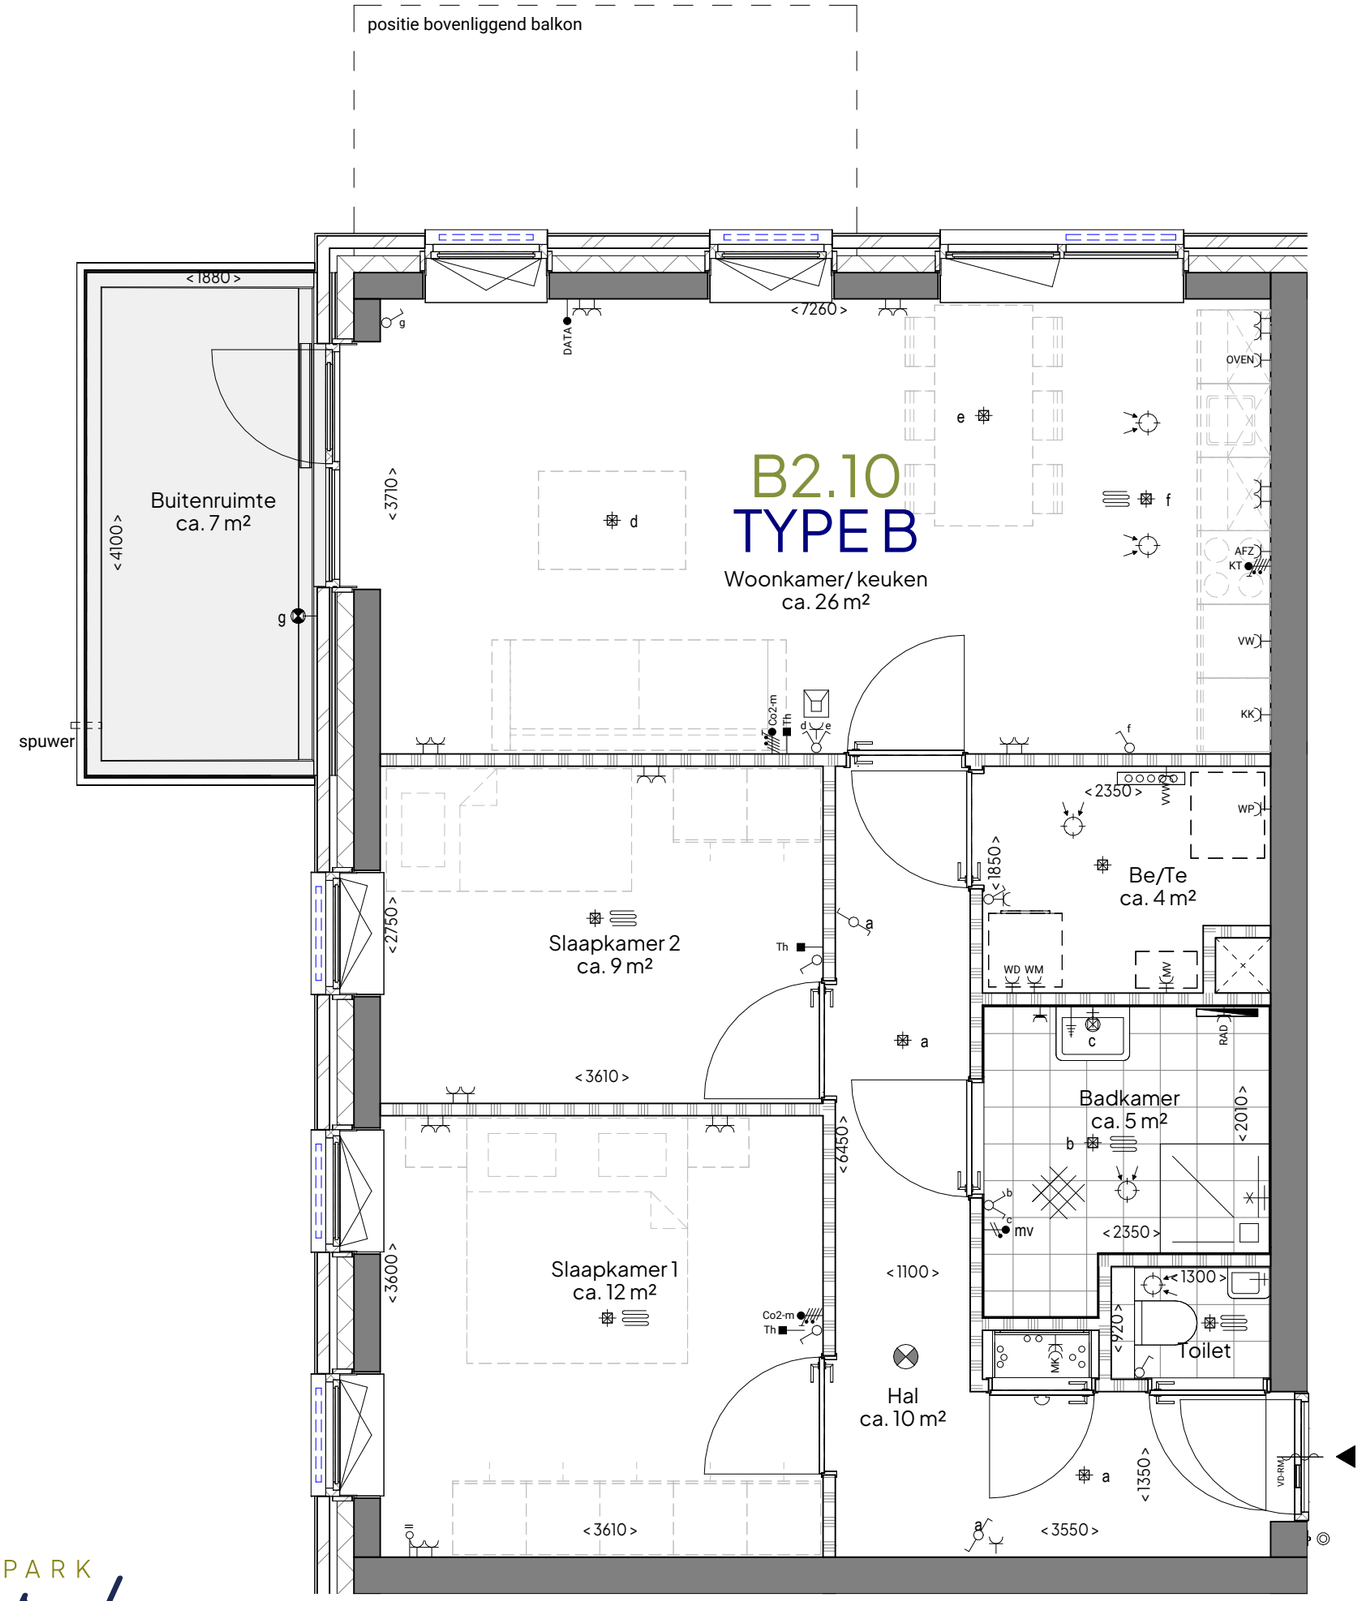

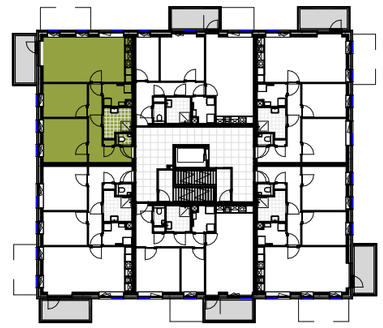

2e VERDIEPING


Oppervlakte GO: ca. 74 m2


PARK Kopermolen VAASSEN

Park Kopermolen Vaassen - Beekmolen | 2316 | Verkooptekening

B2.10 - Type B

SCHAAL	1:50
FORMAAT	A3
DATUM	18.11.2026

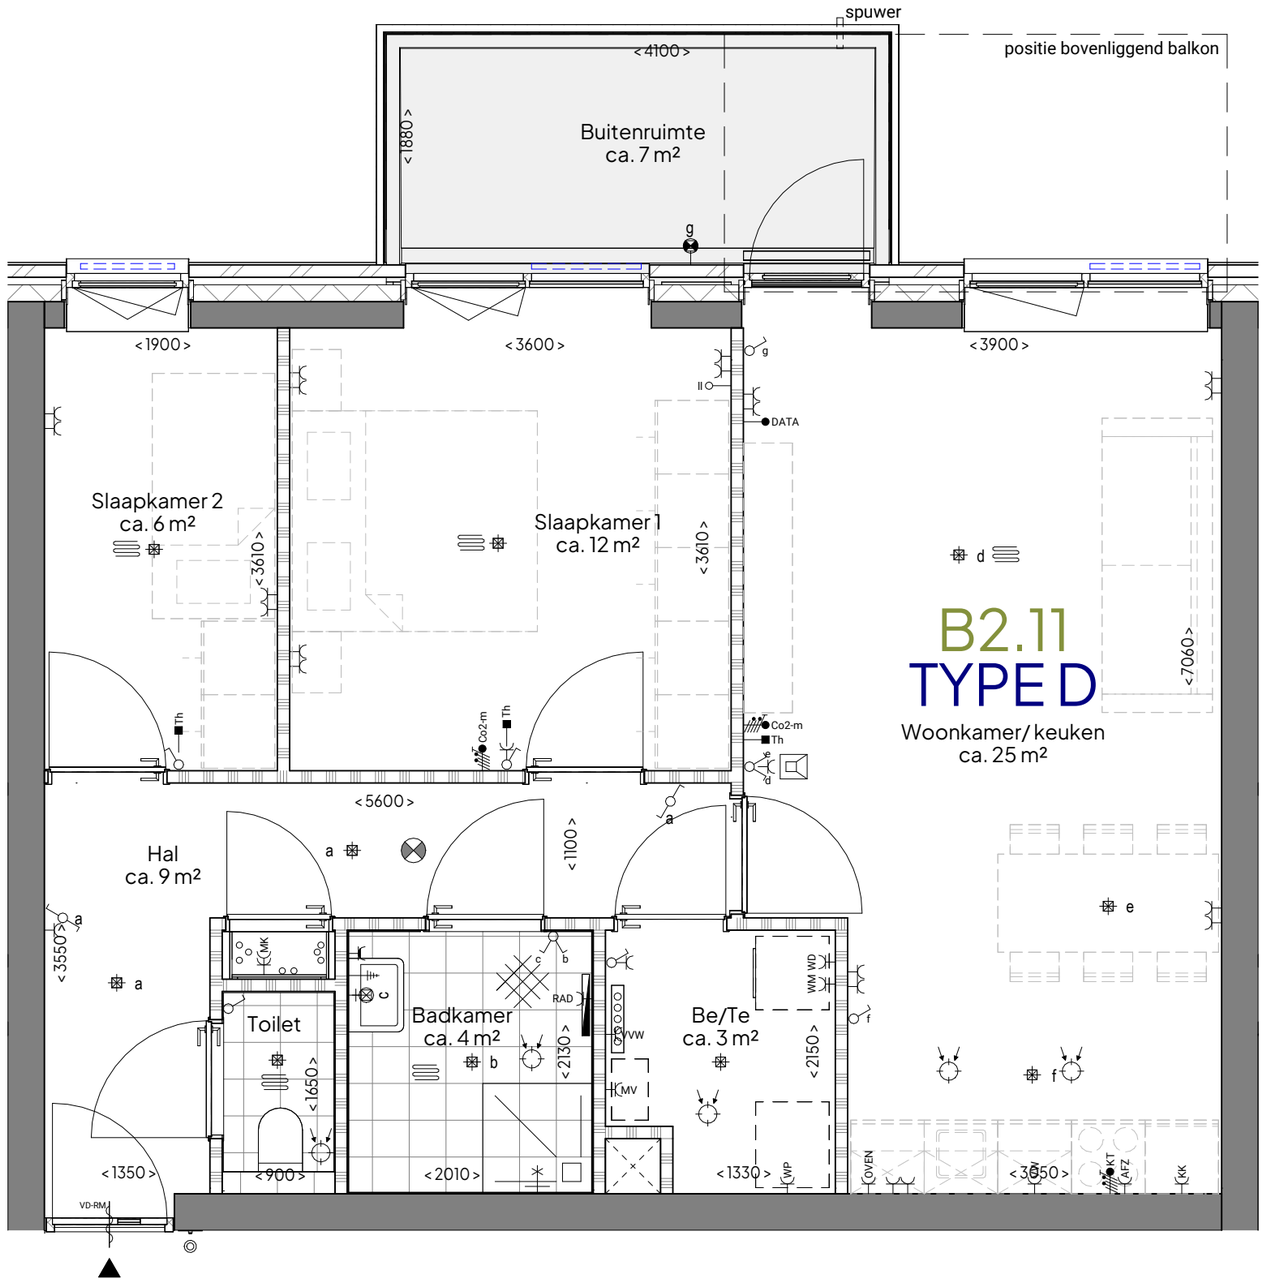

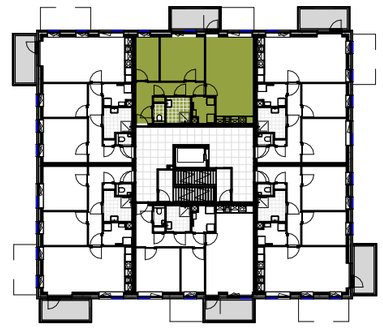

2e VERDIEPING


Oppervlakte GO: ca. 67 m2


PARK Kopermolen VAASSEN

Park Kopermolen Vaassen - Beekmolen | 2316 | Verkooptekening

B2.11 - Type D

SCHAAL	1:50
FORMAAT	A3
DATUM	18.11.2026

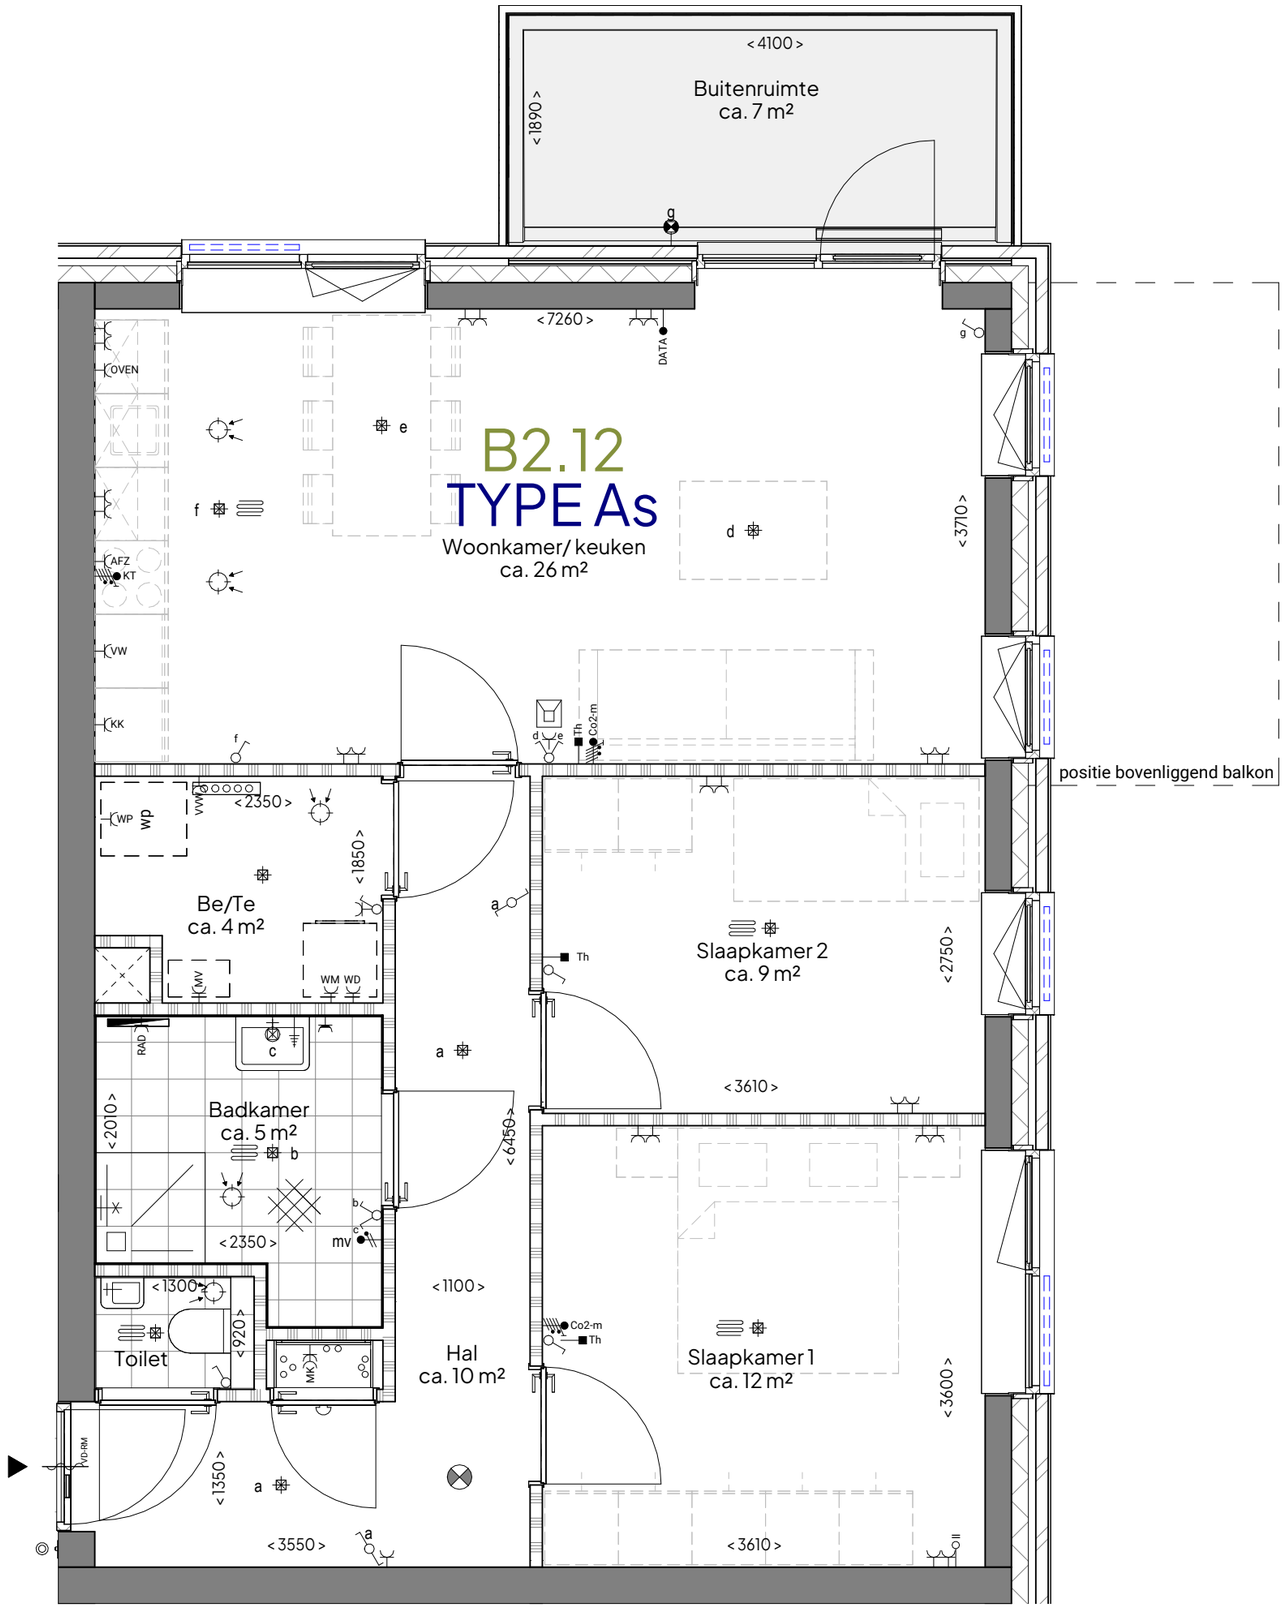

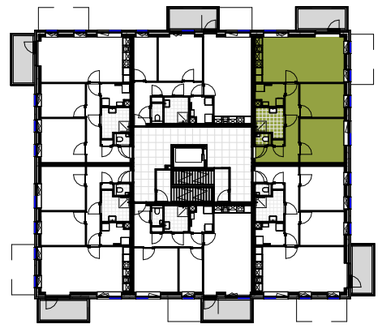

2e VERDIEPING


Oppervlakte GO: ca. 74 m2


PARK Kopermolen VAASSEN

Park Kopermolen Vaassen - Beekmolen | 2316 | Verkooptekening

B2.12 - Type As

SCHAAL	1:50
FORMAAT	A3
DATUM	18.11.2026

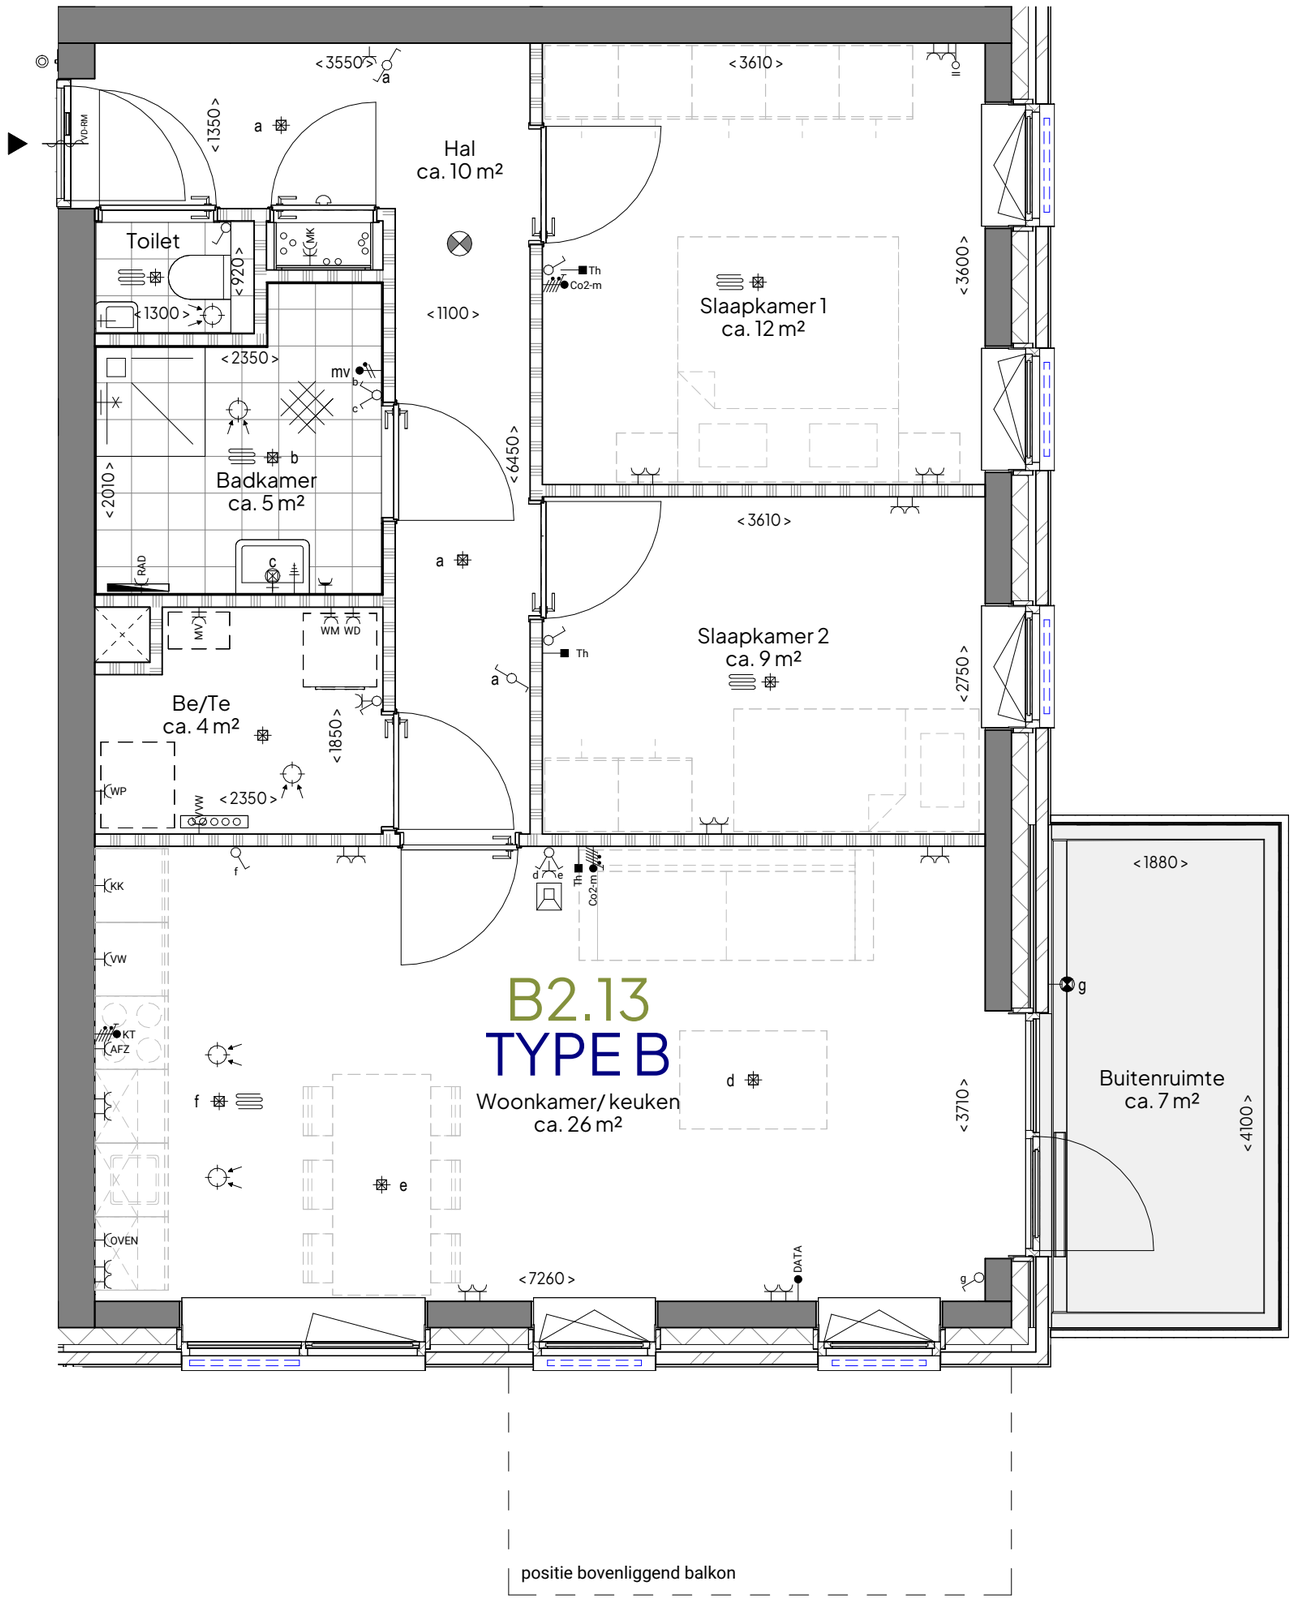

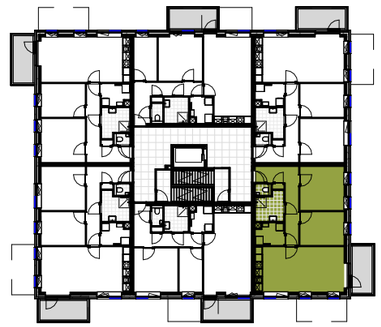

2e VERDIEPING


Oppervlakte GO: ca. 74 m2


PARK Kopermolen VAASSEN

Park Kopermolen Vaassen - Beekmolen | 2316 | Verkooptekening

B2.13 - Type B

SCHAAL	1:50
FORMAAT	A3
DATUM	18.11.2026

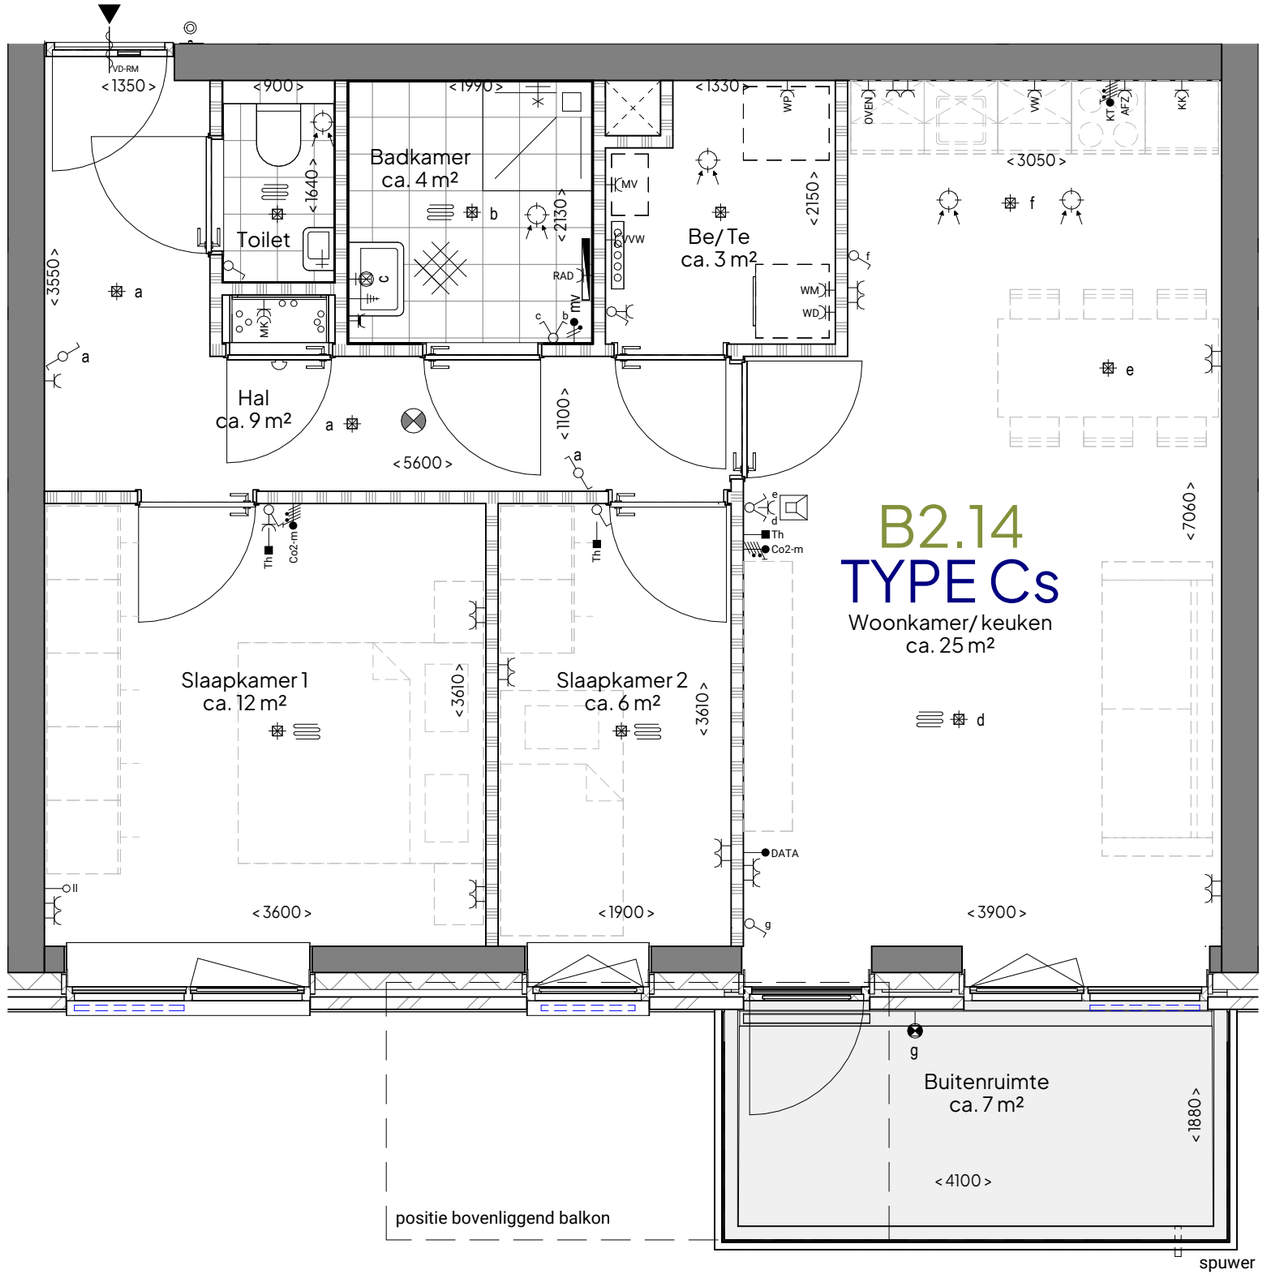

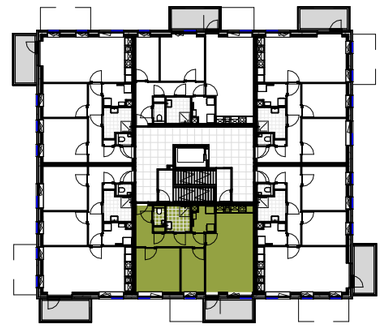

2e VERDIEPING


Oppervlakte GO: ca. 67 m2


PARK Kopermolen VAASSEN

Park Kopermolen Vaassen - Beekmolen | 2316 | Verkooptekening

B2.14 - Type Cs

SCHAAL	1:50
FORMAAT	A3
DATUM	18.11.2026

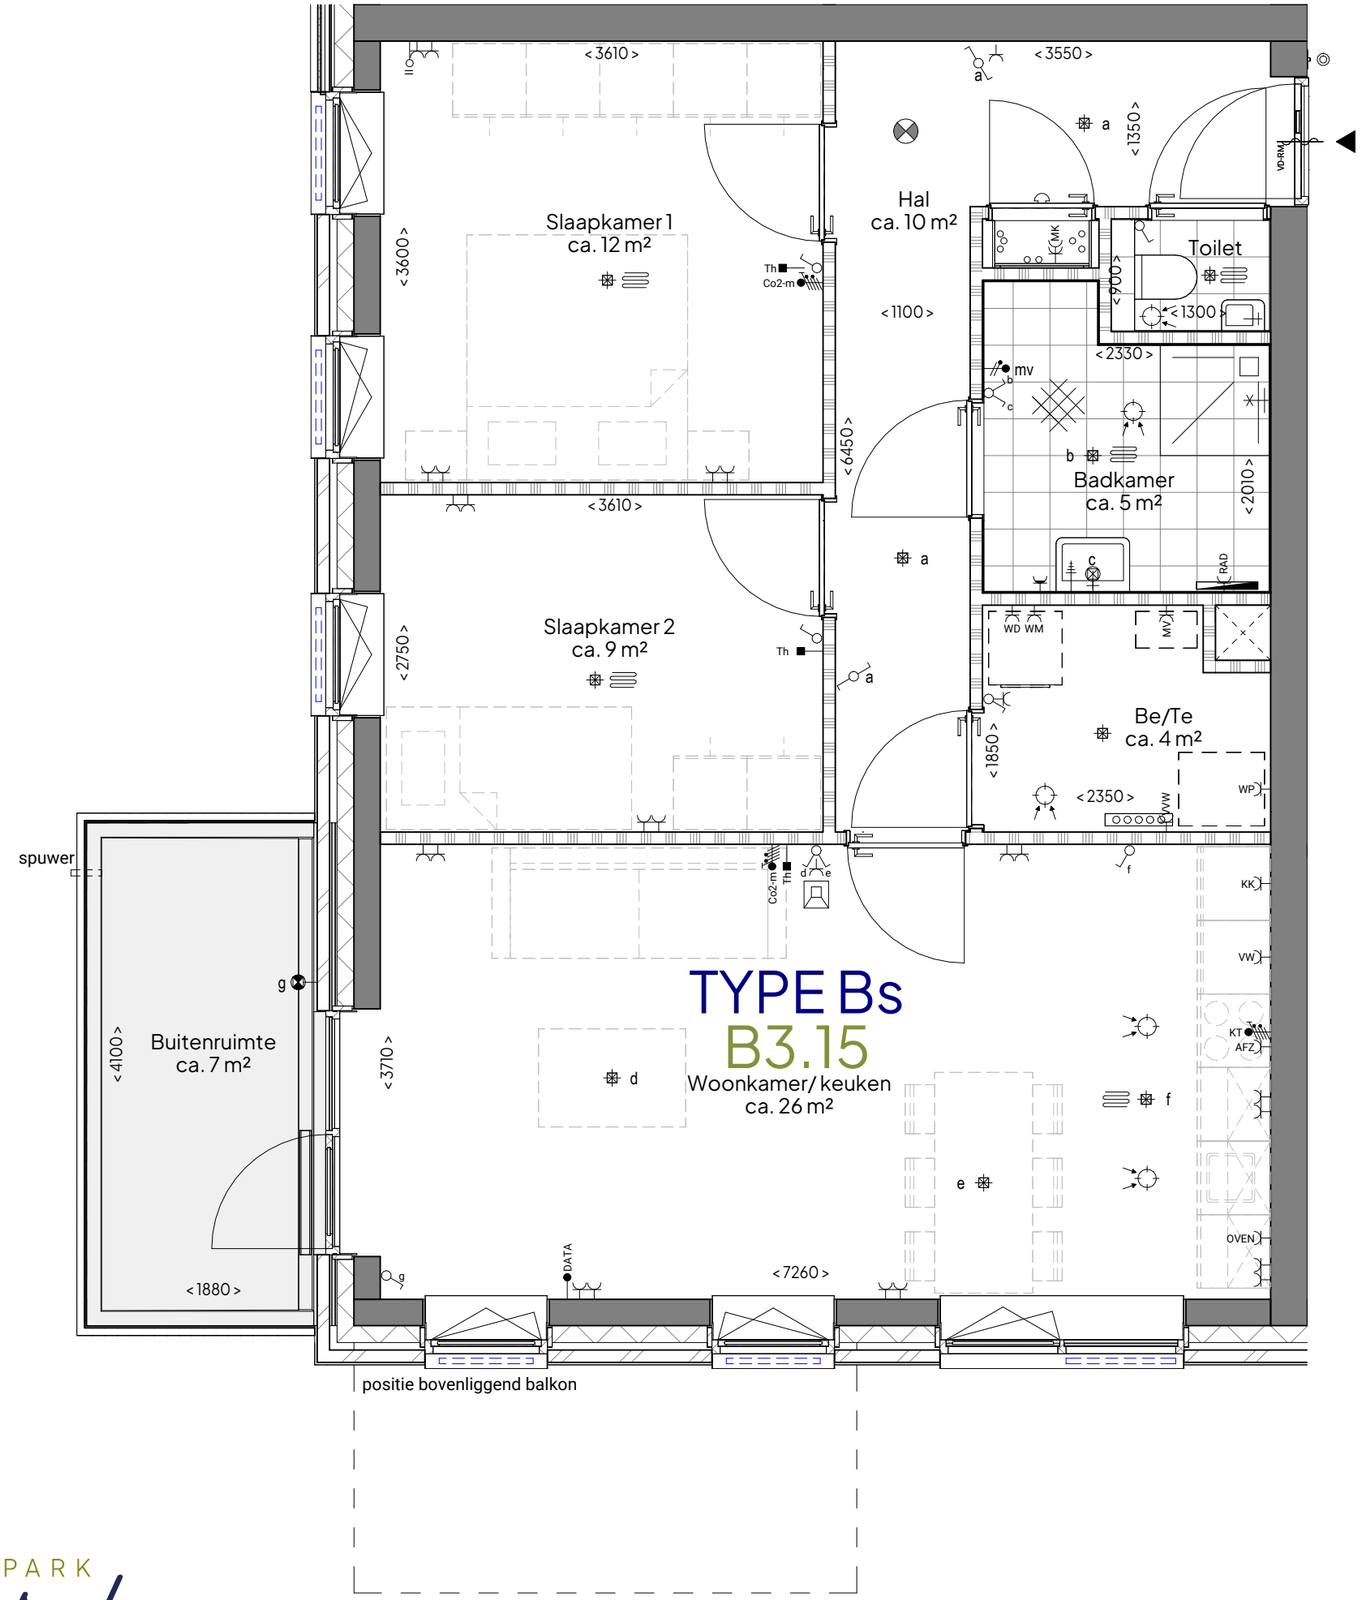

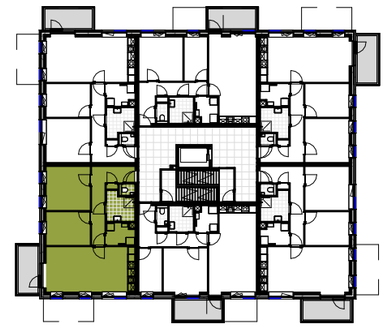

3e VERDIEPING


Oppervlakte GO: ca. 74 m2


PARK Kopermolen VAASSEN

Park Kopermolen Vaassen - Beekmolen | 2316 | Verkooptekening

B3.15 - Type Bs

SCHAAL	1:50
FORMAAT	A3
DATUM	18.11.2026

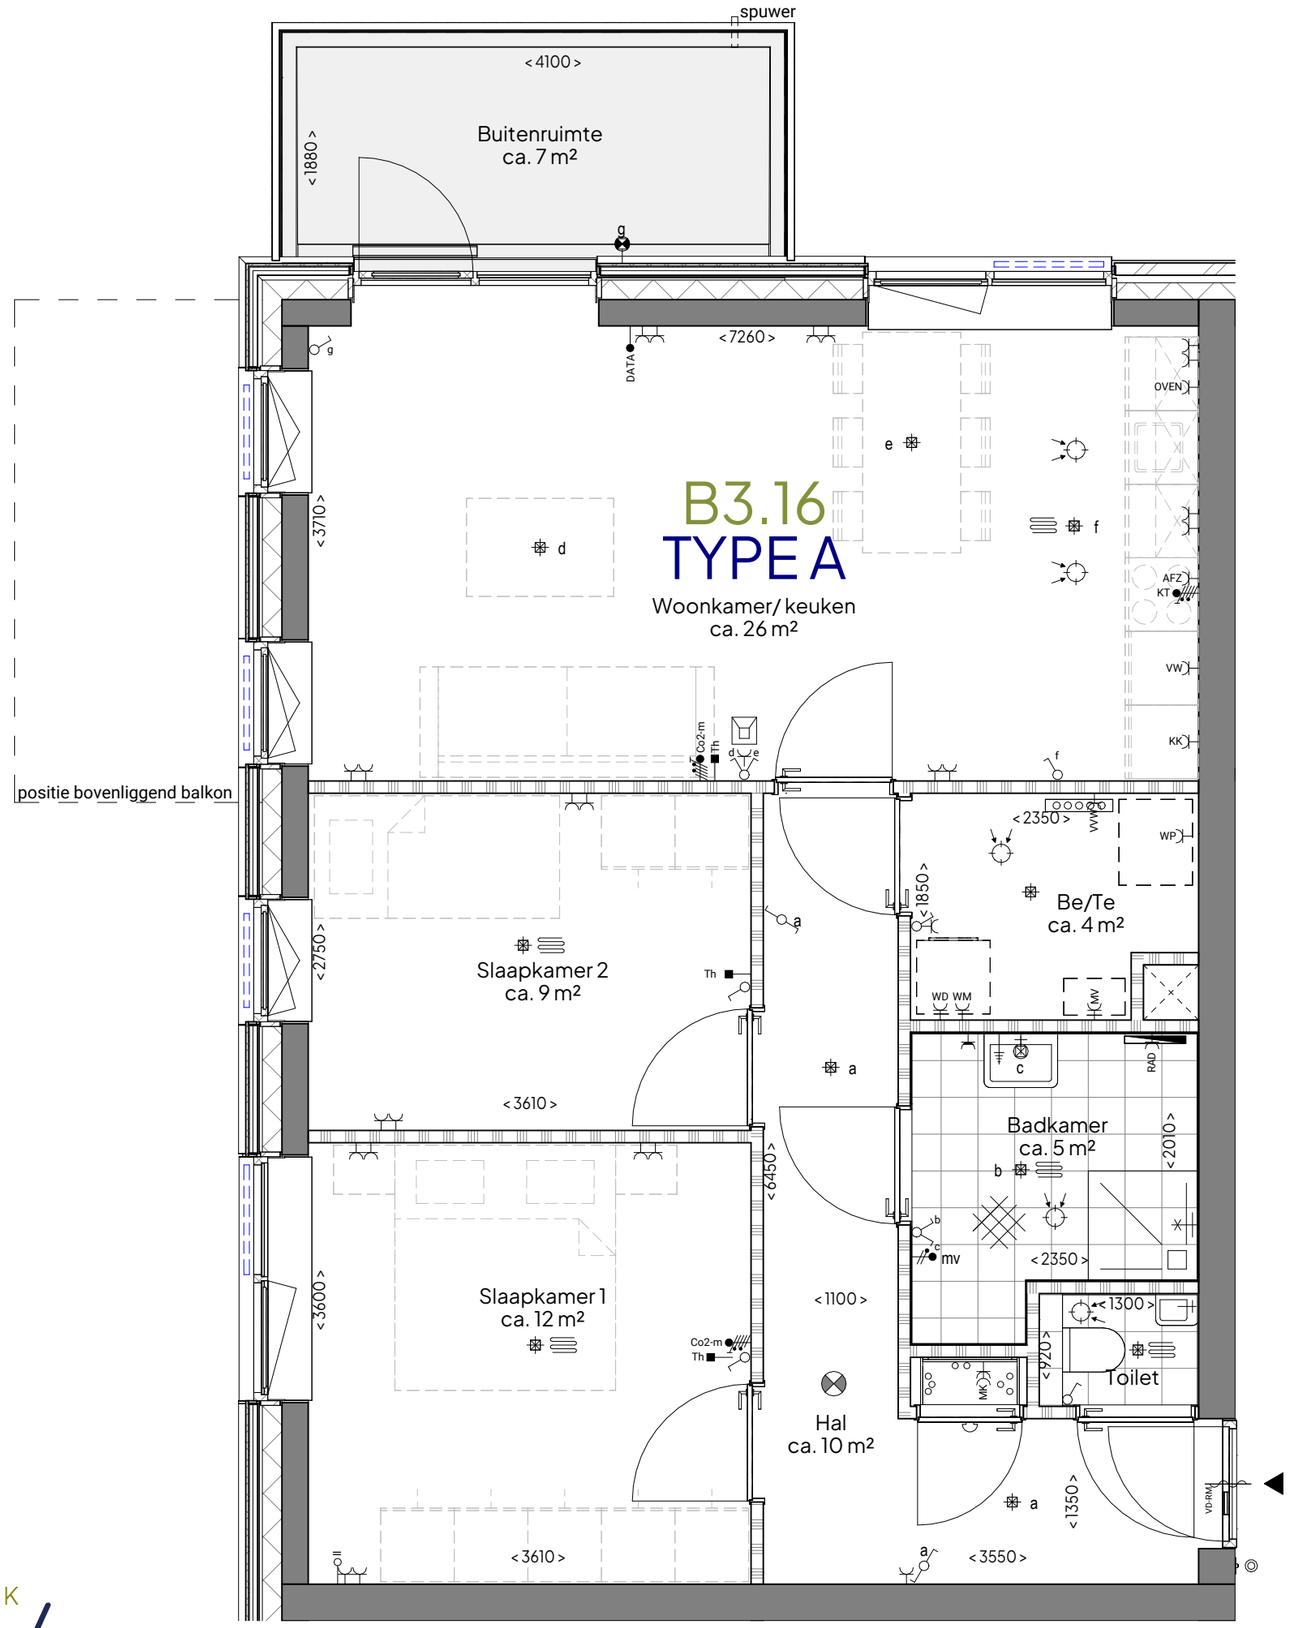

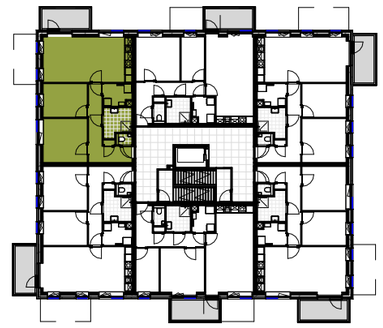

3e VERDIEPING


Oppervlakte GO: ca. 74 m2

PARK Kopermolen VAASSEN

Park Kopermolen Vaassen - Beekmolen | 2316 | Verkooptekening


B3.16 - Type A

SCHAAL	1:50
FORMAAT	A3
DATUM	18.11.2026

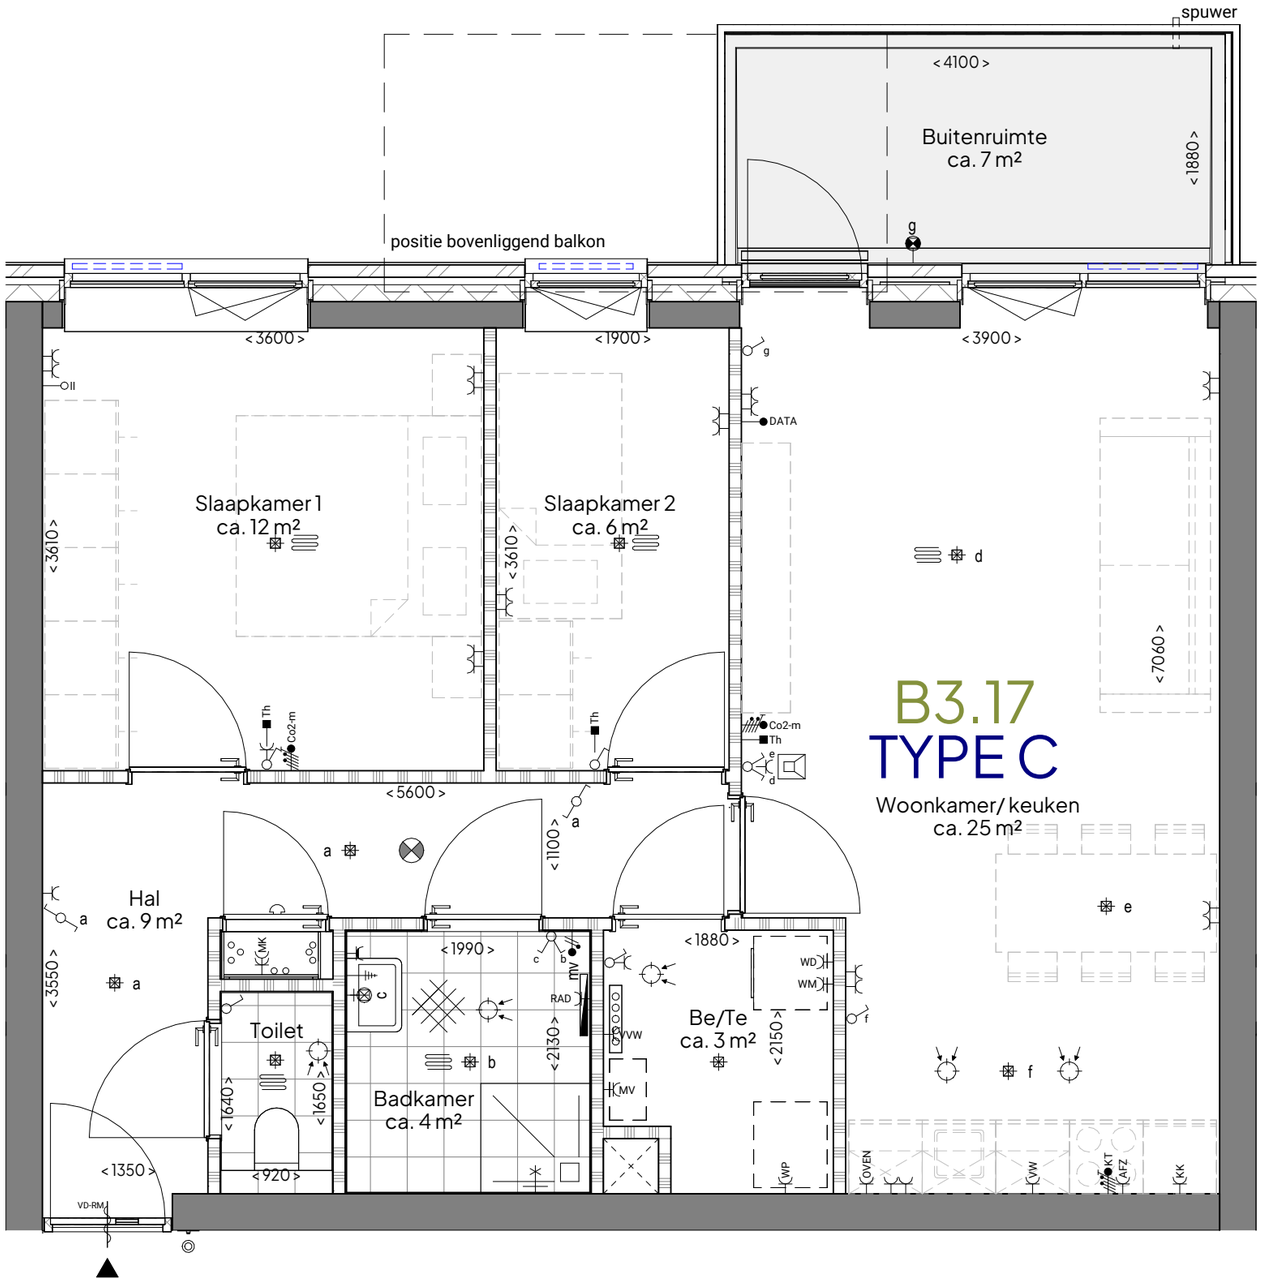

B3.17
TYPE C

Woonkamer/ keuken
ca. 25 m²

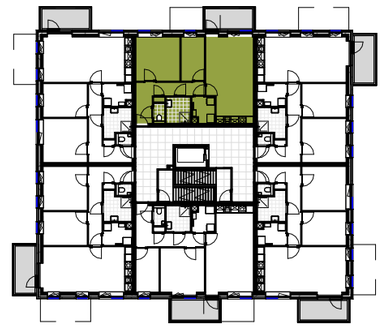

3e VERDIEPING


Oppervlakte GO: ca. 67 m2


PARK Kopermolen VAASSEN

Park Kopermolen Vaassen - Beekmolen | 2316 | Verkooptekening

B3.17 - Type C

SCHAAL	1:50
FORMAAT	A3
DATUM	18.11.2026

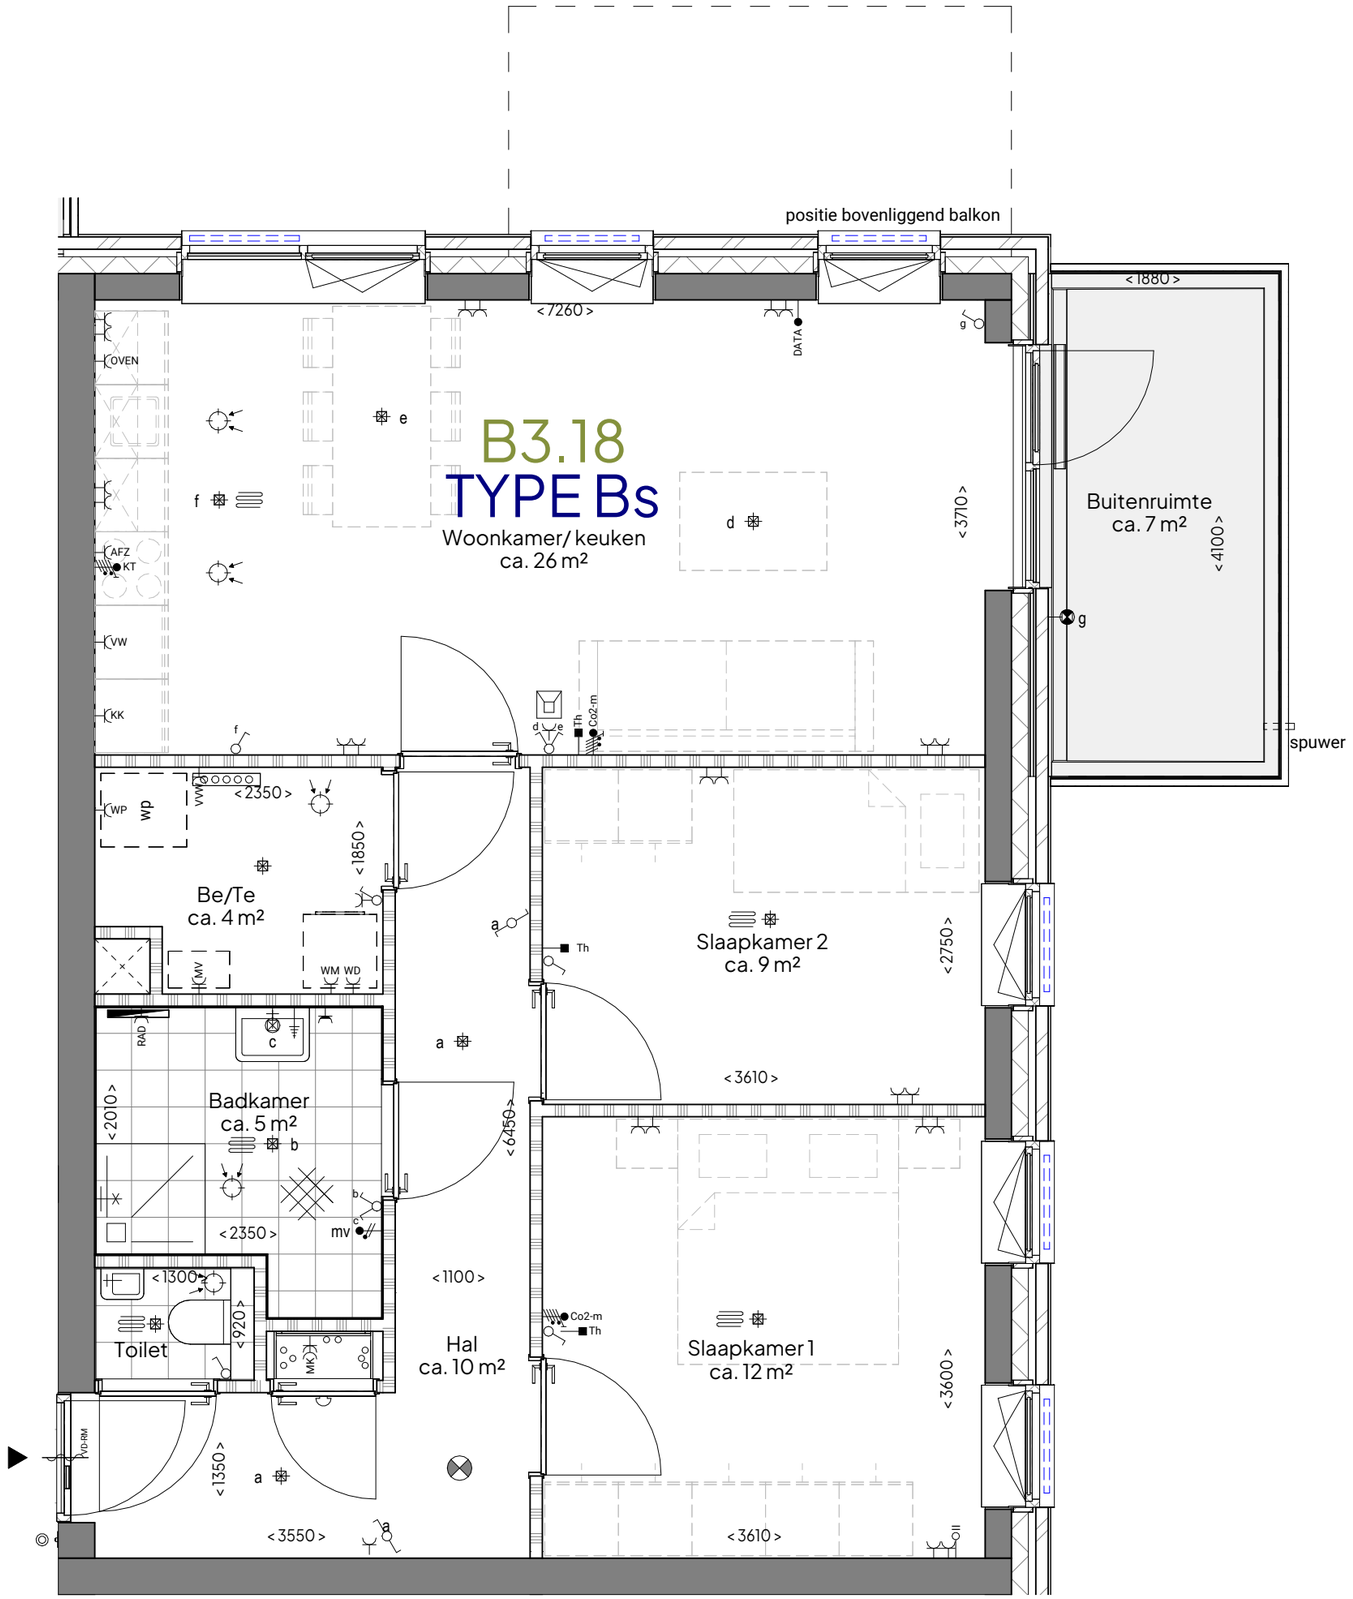

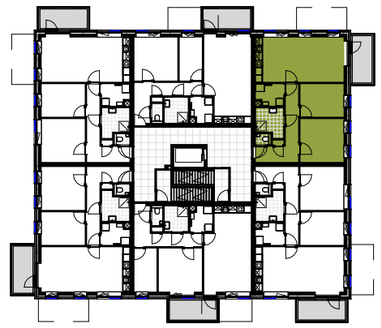

3e VERDIEPING


Oppervlakte GO: ca. 74 m2


PARK Kopermolen VAASSEN

Park Kopermolen Vaassen - Beekmolen | 2316 | Verkooptekening

B3.18 - Type Bs

SCHAAL	1:50
FORMAAT	A3
DATUM	18.11.2026

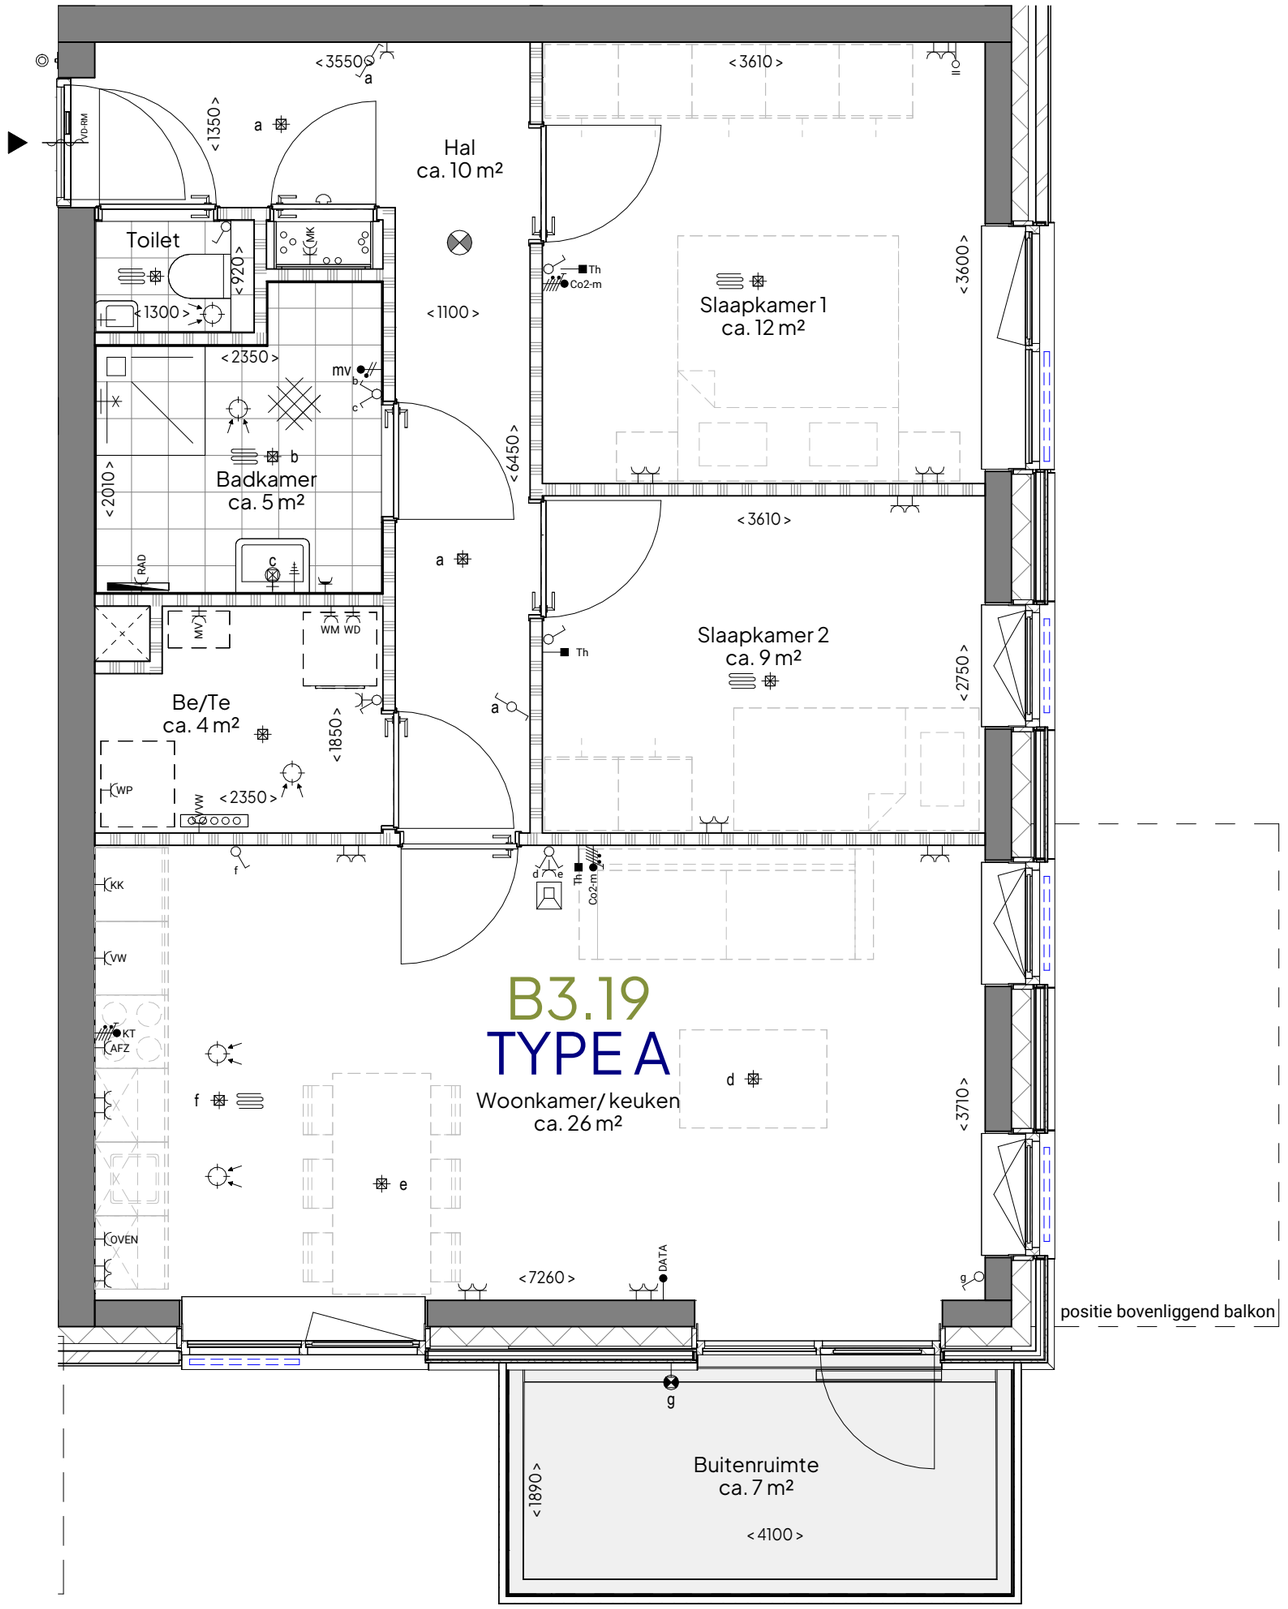

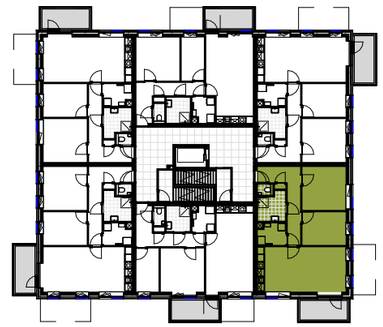

3e VERDIEPING


Oppervlakte GO: ca. 74 m2


PARK Kopermolen VAASSEN

Park Kopermolen Vaassen - Beekmolen | 2316 | Verkooptekening

B3.19 - Type A

SCHAAL	1:50
FORMAAT	A3
DATUM	18.11.2026

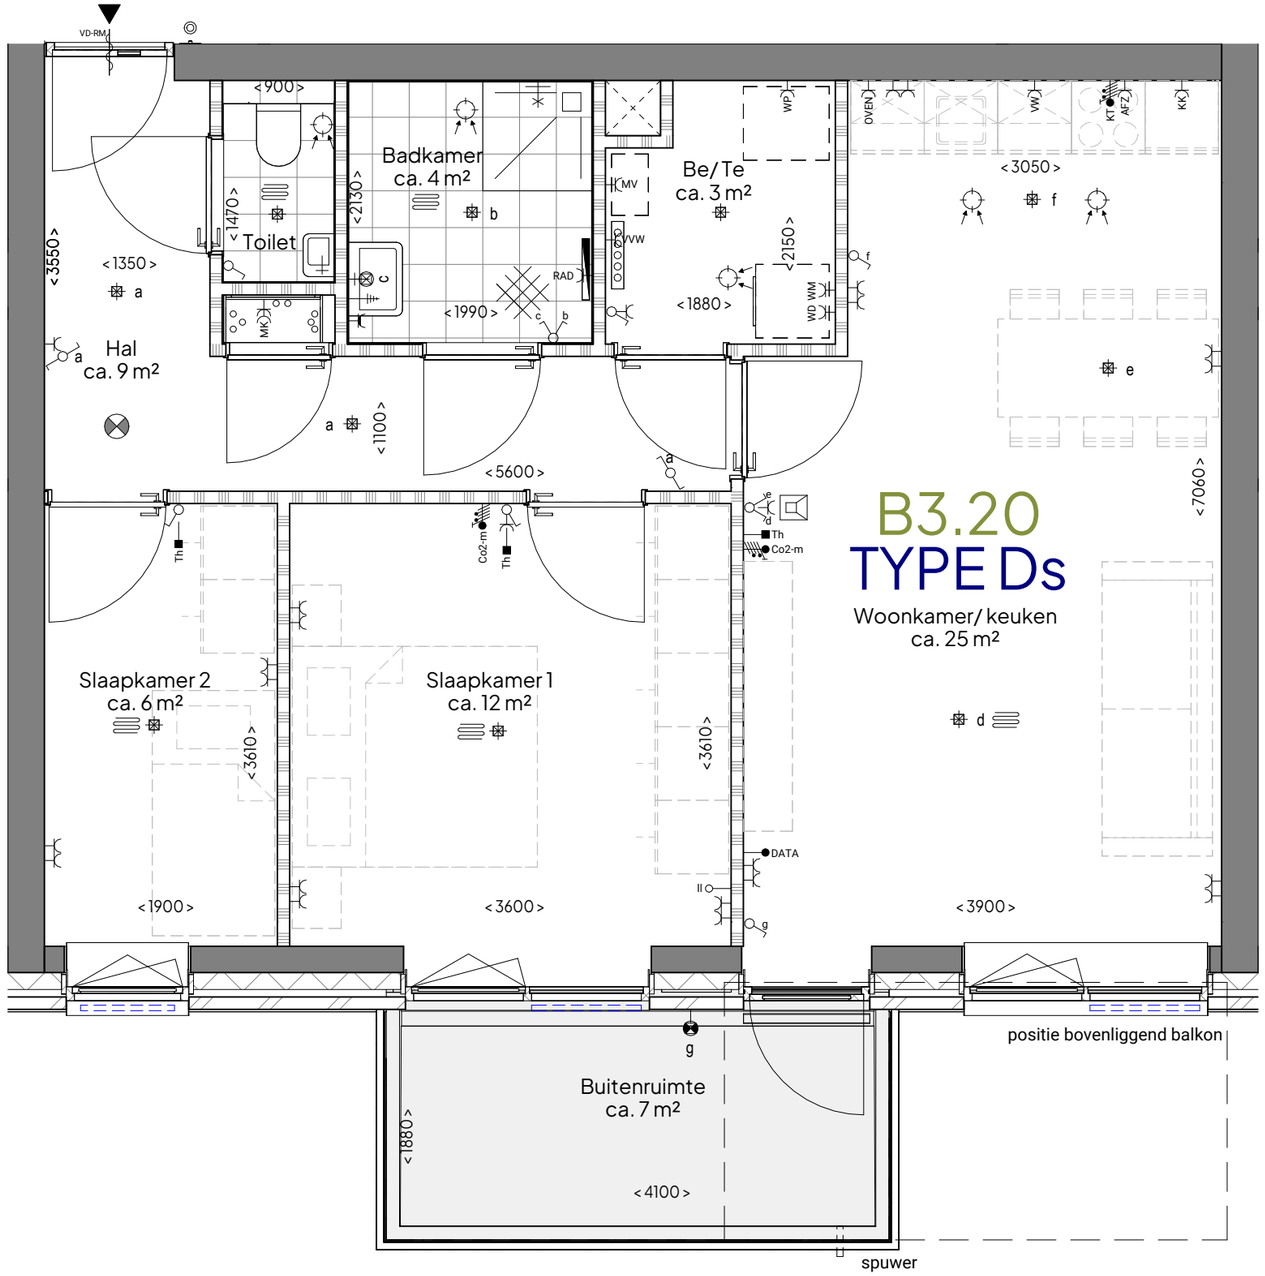

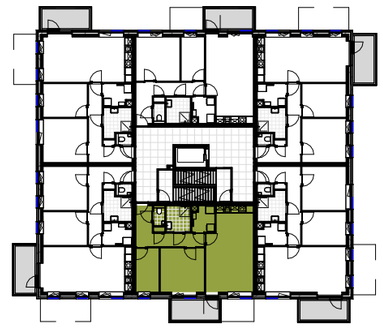

3e VERDIEPING


Oppervlakte GO: ca. 67 m2


PARK Kopermolen VAASSEN

Park Kopermolen Vaassen - Beekmolen | 2316 | Verkooptekening

B3.20 - Type Ds

SCHAAL	1:50
FORMAAT	A3
DATUM	18.11.2026

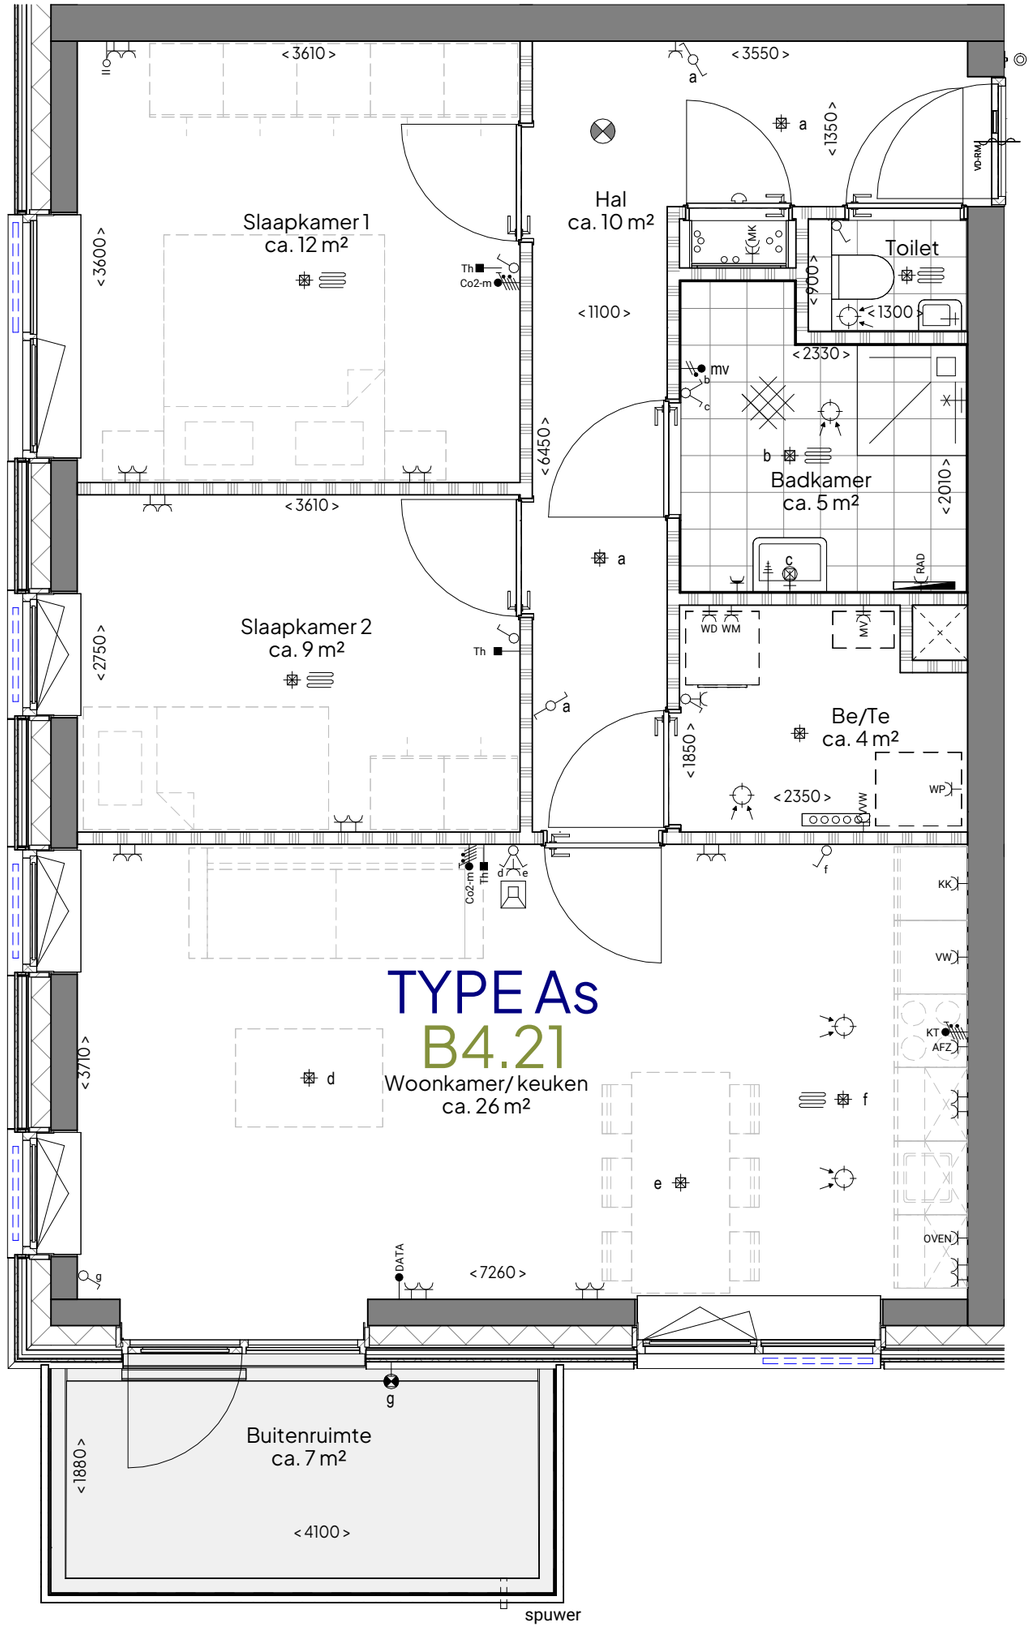

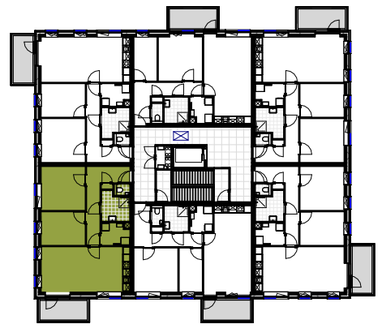

4e VERDIEPING


Oppervlakte GO: ca. 74 m2


PARK Kopermolen VAASSEN

Park Kopermolen Vaassen - Beekmolen | 2316 | Verkooptekening

B4.21 - Type As

SCHAAL	1:50
FORMAAT	A3
DATUM	18.11.2026

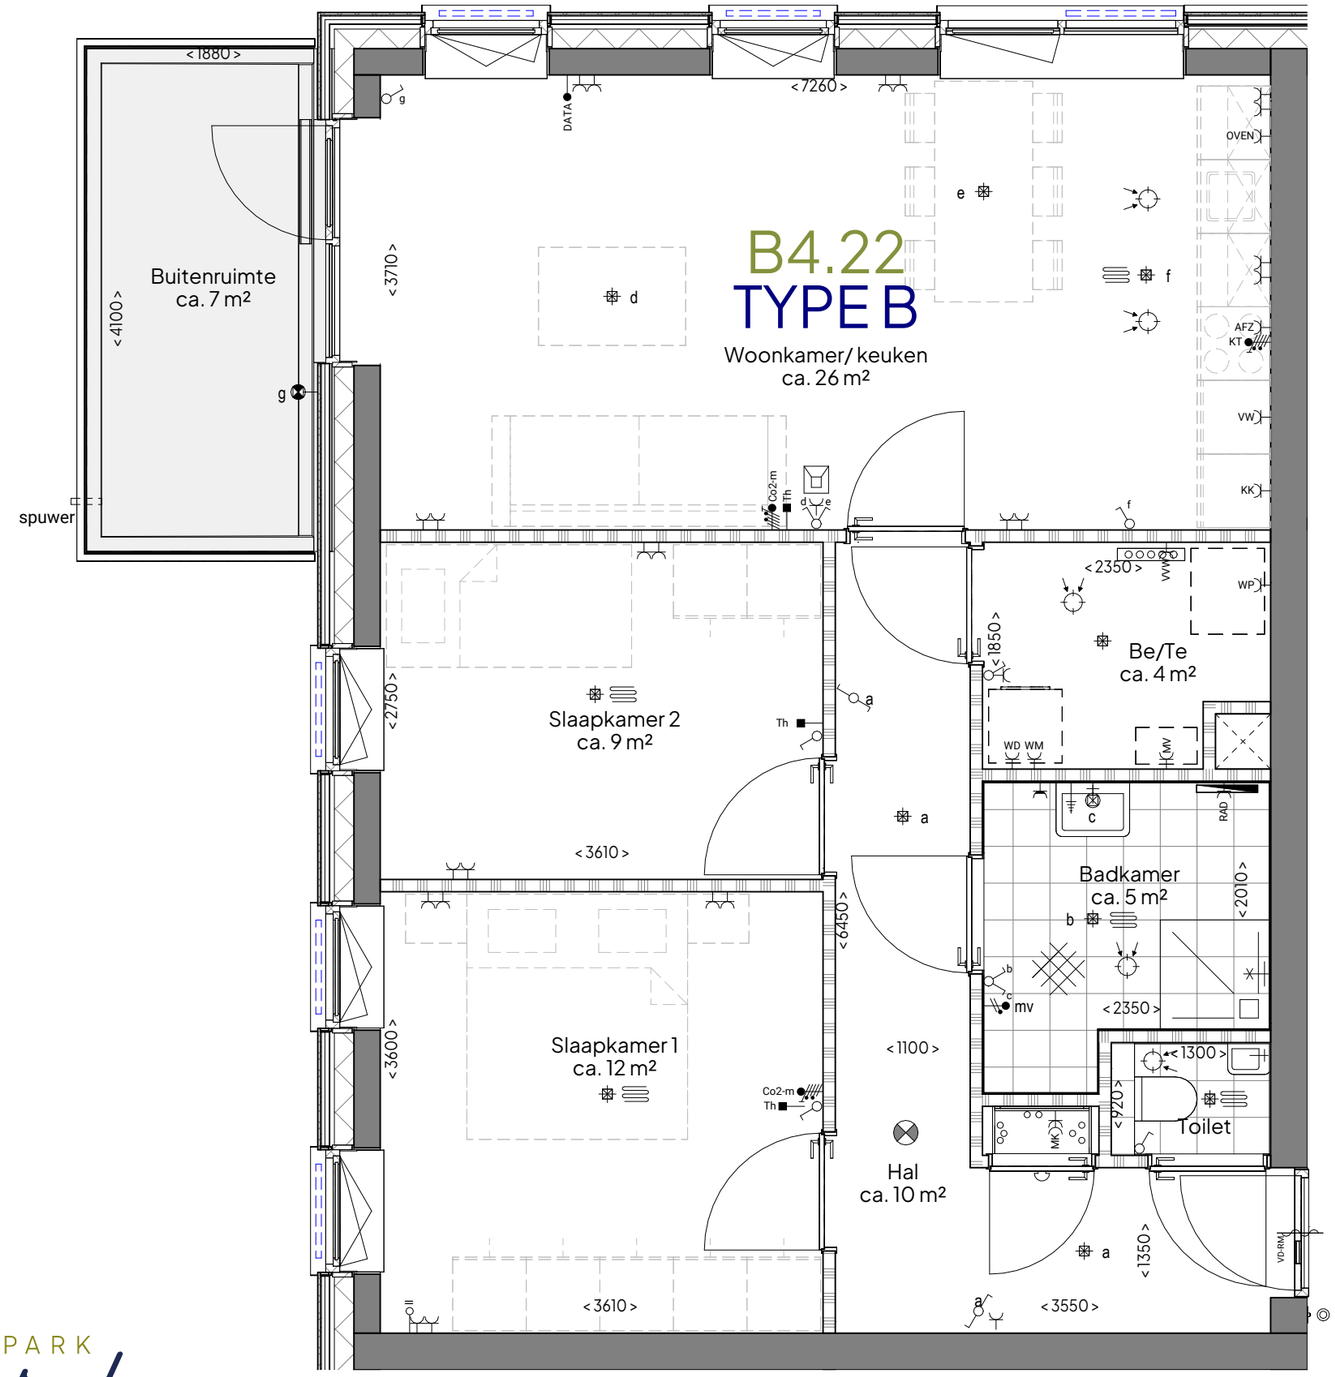

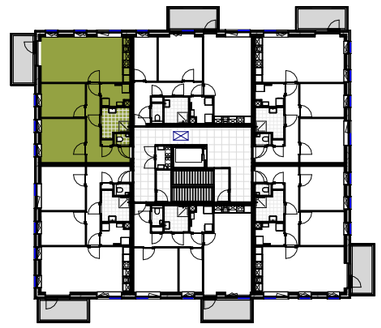

4e VERDIEPING


Oppervlakte GO: ca. 74 m2


PARK Kopermolen VAASSEN

Park Kopermolen Vaassen - Beekmolen | 2316 | Verkooptekening

B4.22 - Type B

SCHAAL	1:50
FORMAAT	A3
DATUM	18.11.2026

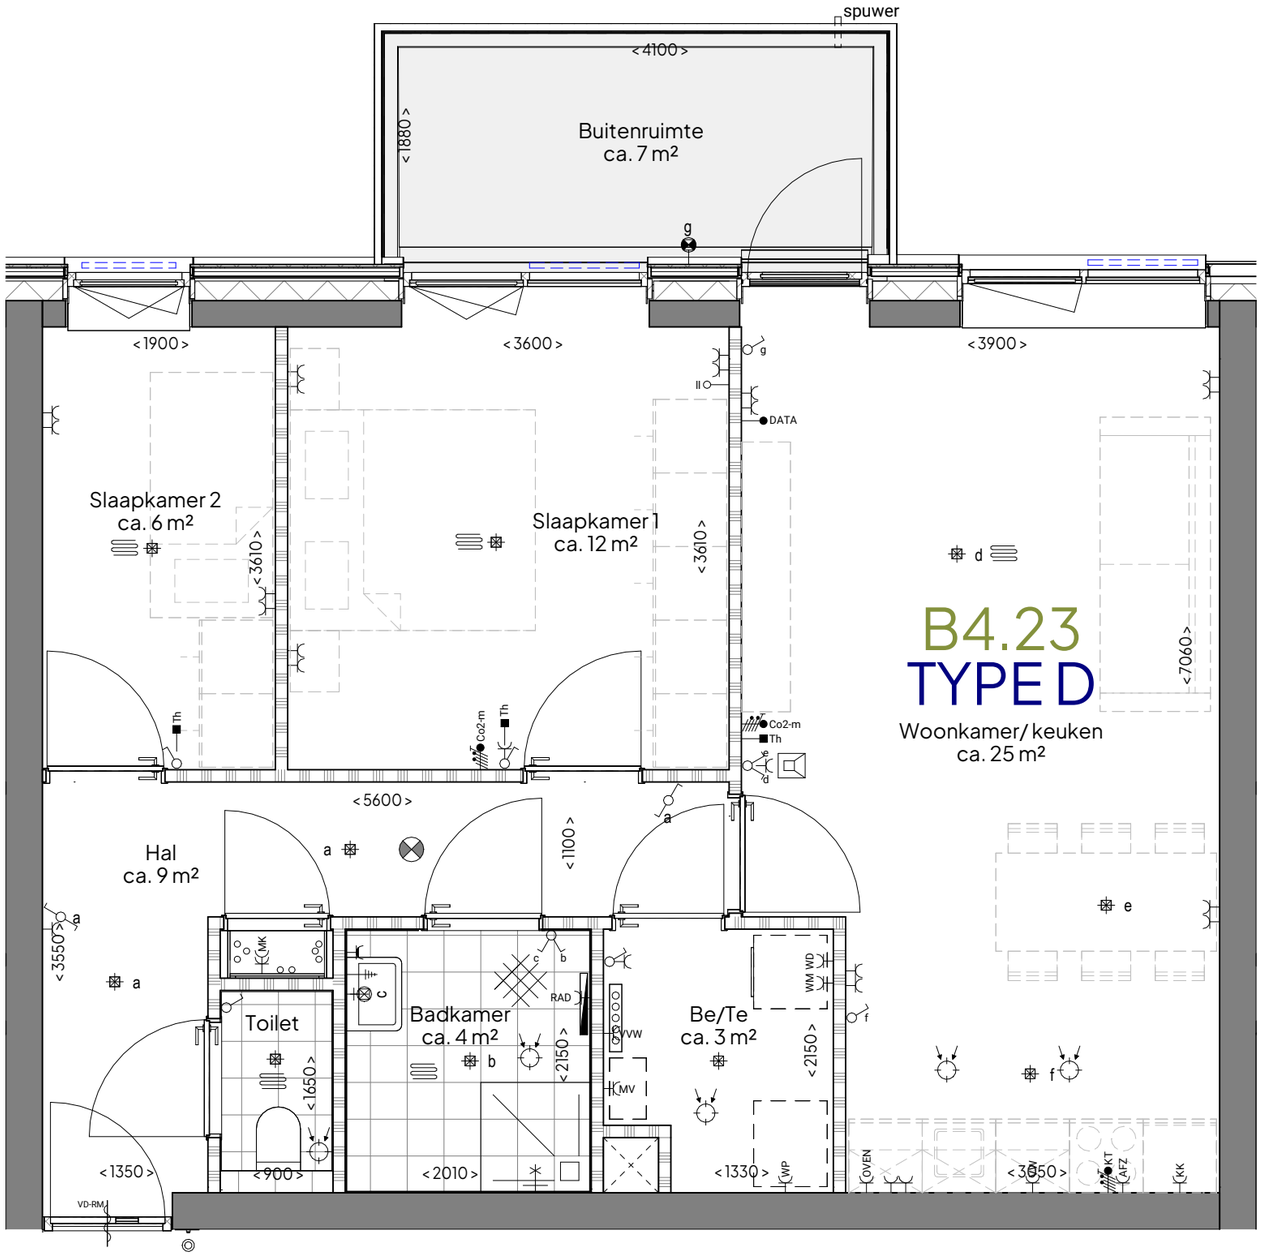

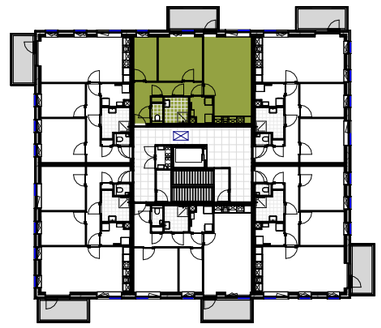

4e VERDIEPING


Oppervlakte GO: ca. 67 m2


PARK Kopermolen VAASSEN

Park Kopermolen Vaassen - Beekmolen | 2316 | Verkooptekening

B4.23 - Type D

SCHAAL	1:50
FORMAAT	A3
DATUM	18.11.2026

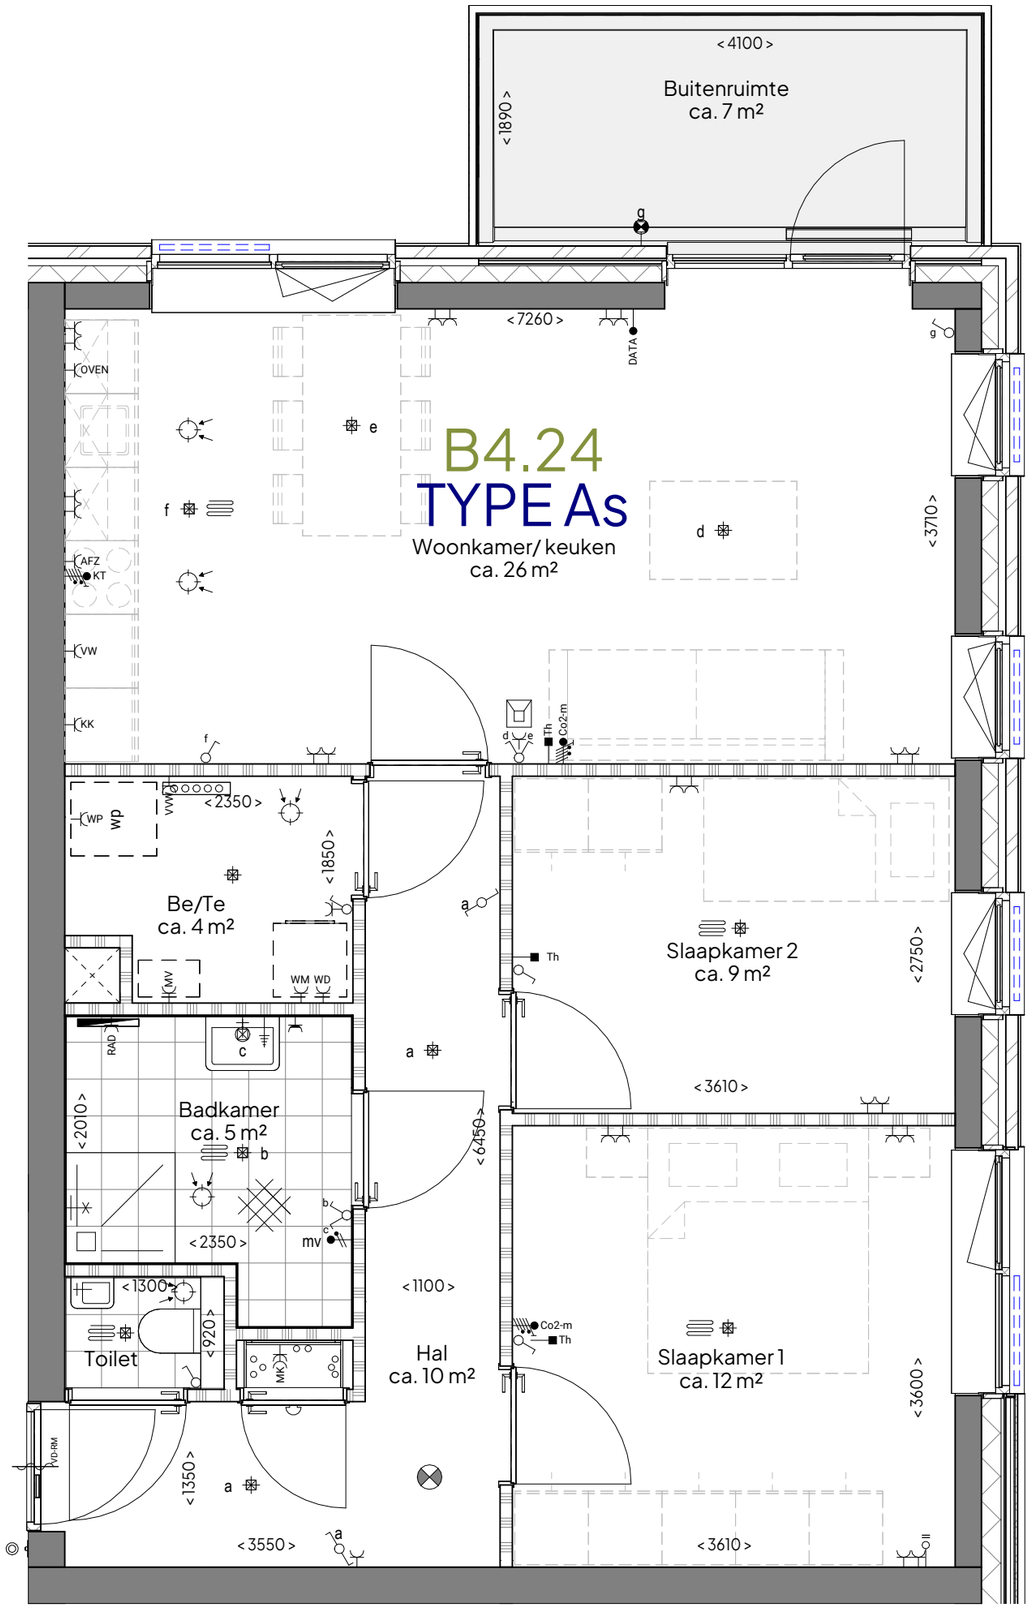

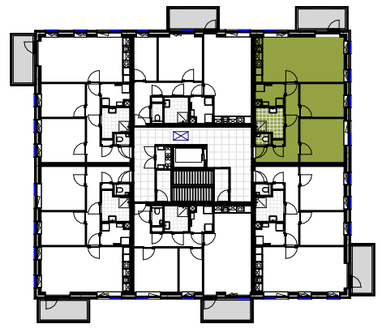

4e VERDIEPING

Oppervlakte GO: ca. 74 m2

PARK Kopermolen VAASSEN


Park Kopermolen Vaassen - Beekmolen | 2316 | Verkooptekening


B4.24 - Type As

SCHAAL 1:50

FORMAAT A3

DATUM 18.11.2026

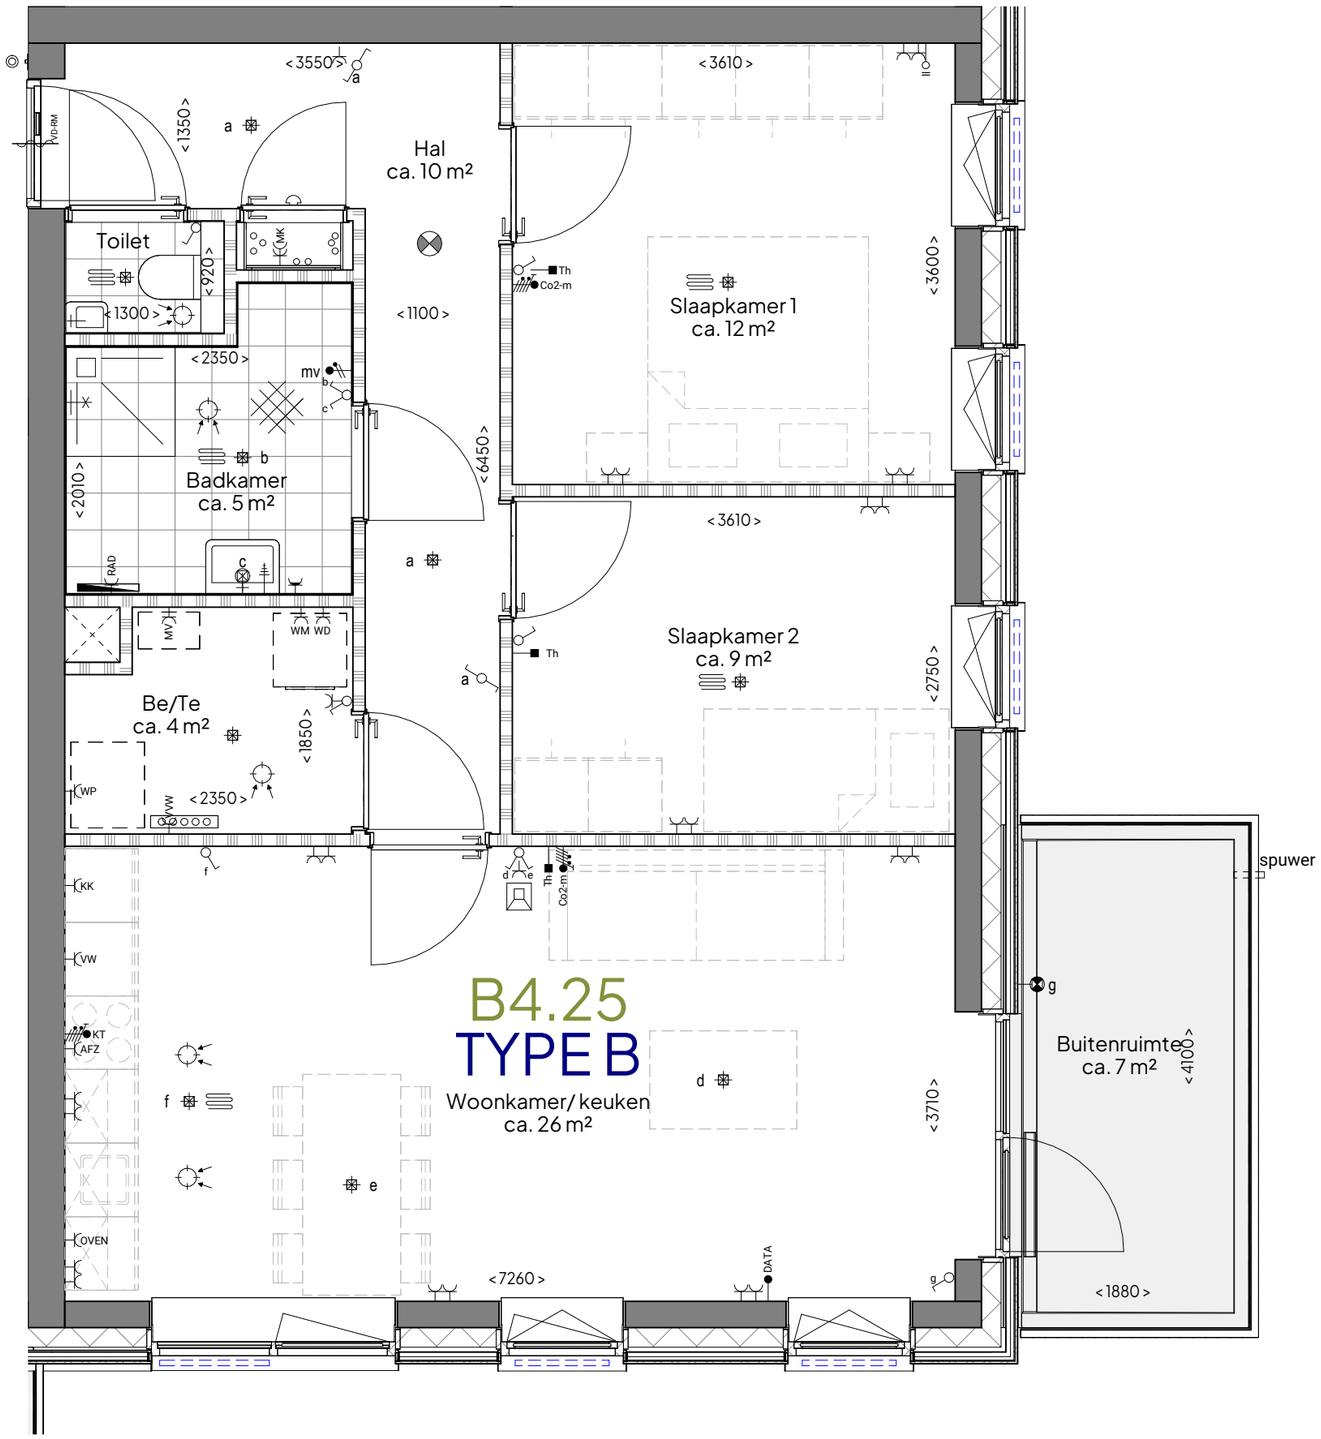

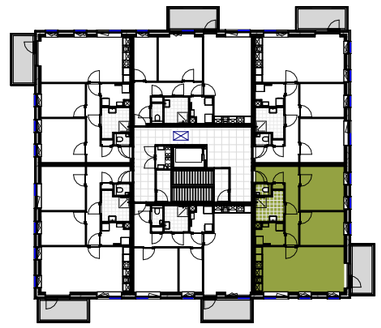

4e VERDIEPING


Oppervlakte GO: ca. 74 m2


PARK Kopermolen VAASSEN

Park Kopermolen Vaassen - Beekmolen | 2316 | Verkooptekening

B4.25 - Type B

SCHAAL	1:50
FORMAAT	A3
DATUM	18.11.2026

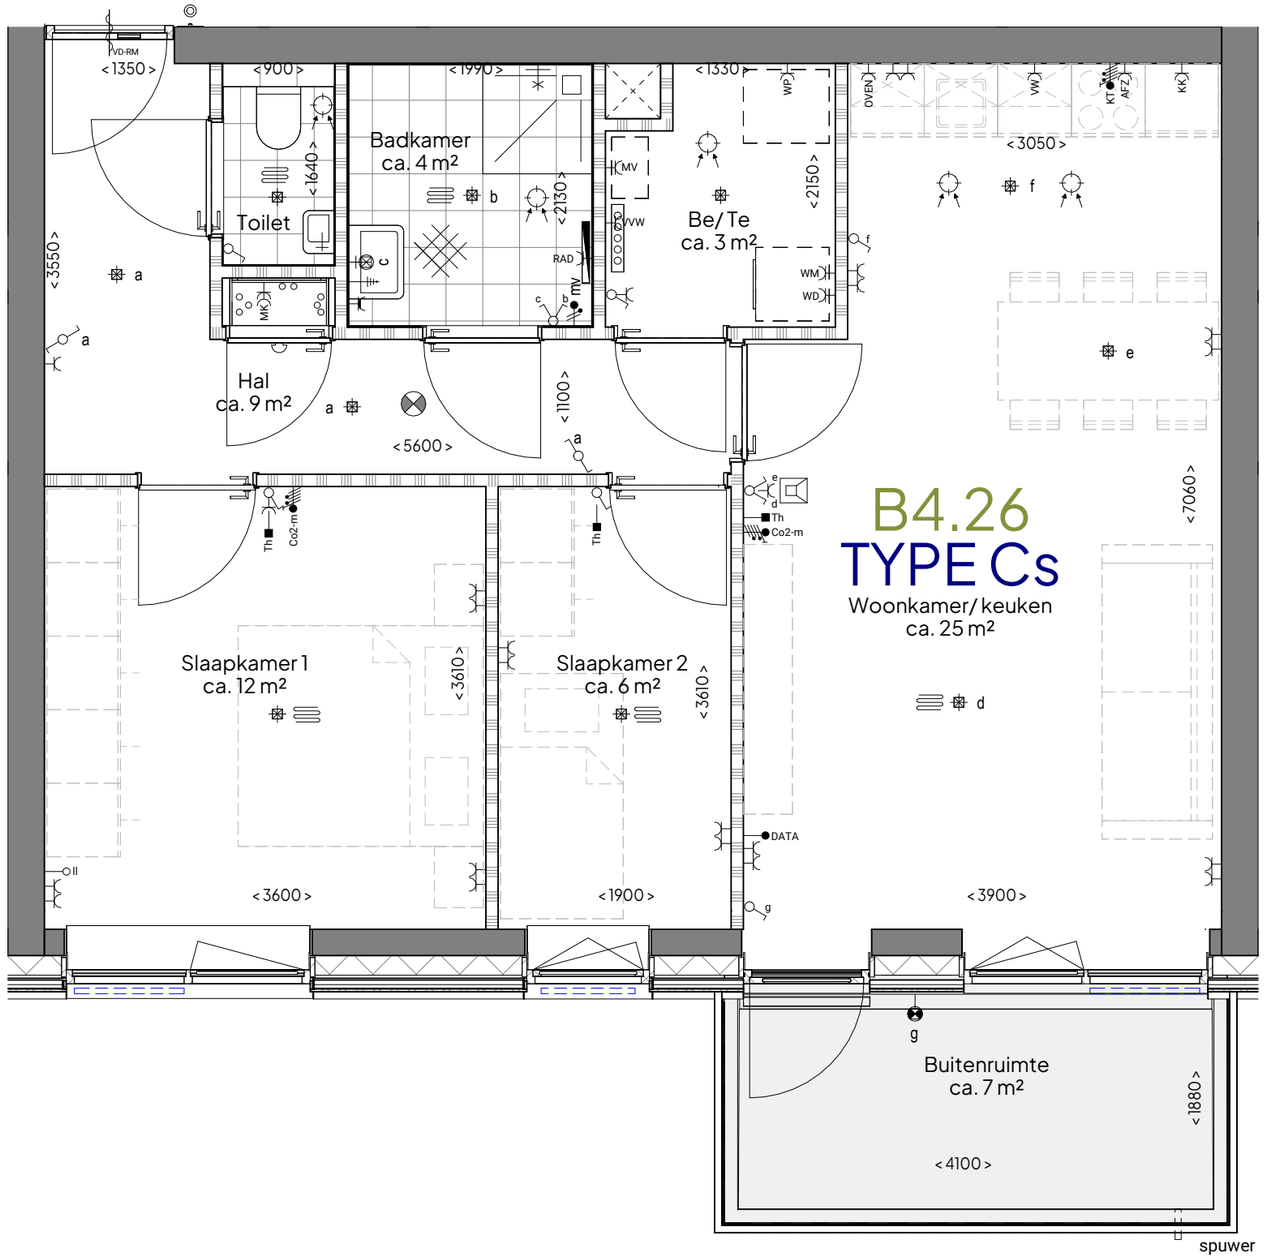

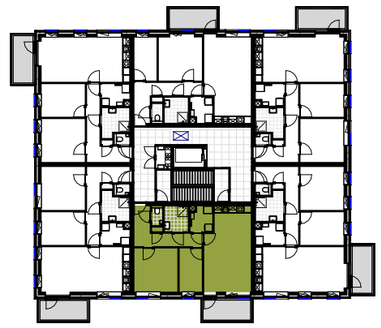

4e VERDIEPING

Oppervlakte GO: ca. 67 m2

PARK Kopermolen VAASSEN

Park Kopermolen Vaassen - Beekmolen | 2316 | Verkooptekening

B4.26 - Type Cs

SCHAAL	1:50
FORMAAT	A3
DATUM	18.11.2026