


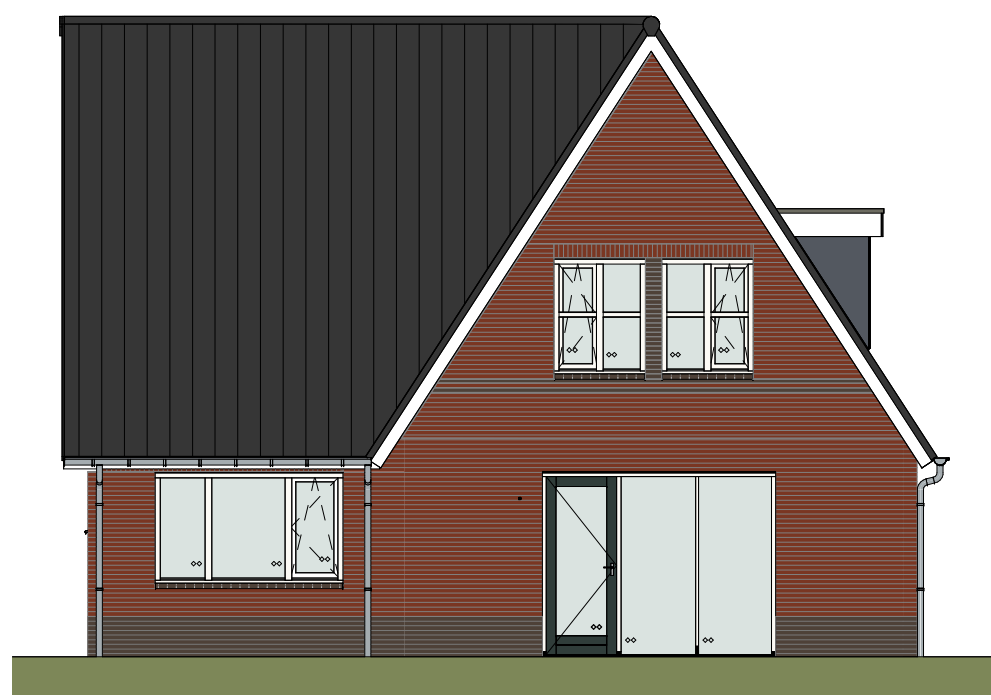


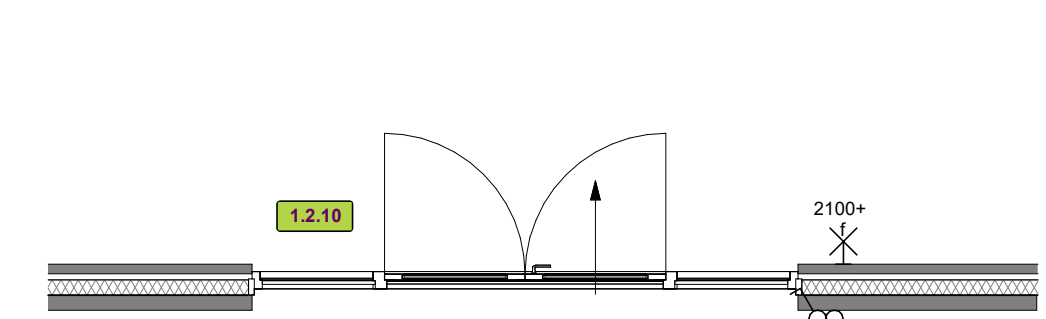


Vrij dwarskap met dakkapel achtergevel standaard
Schaal: 1 : 100

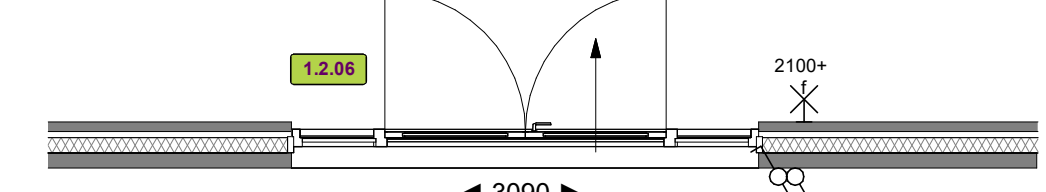


Vrij dwarskap achtergevel dubbele tuindeuren groot

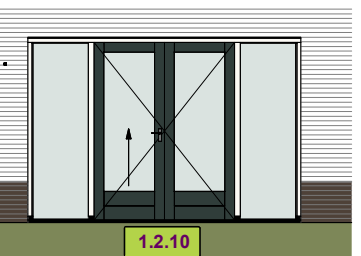


Vrij dubbele deuren

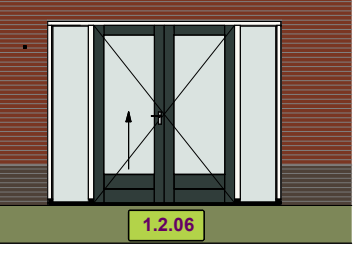


Vrij dwarskap achtergevel dubbele tuindeuren

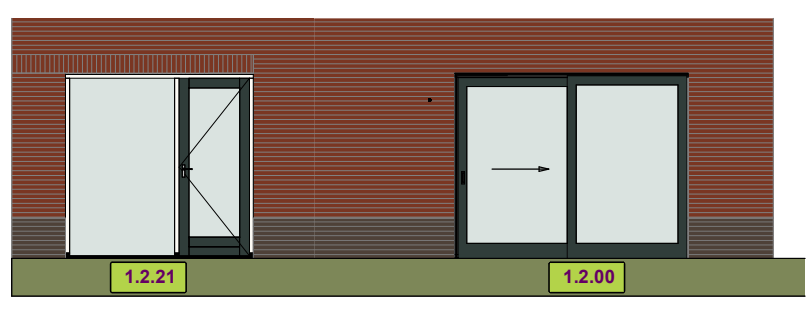

Vrij dwarskap achtergevel schuifpui & tuindeur slaapkamer

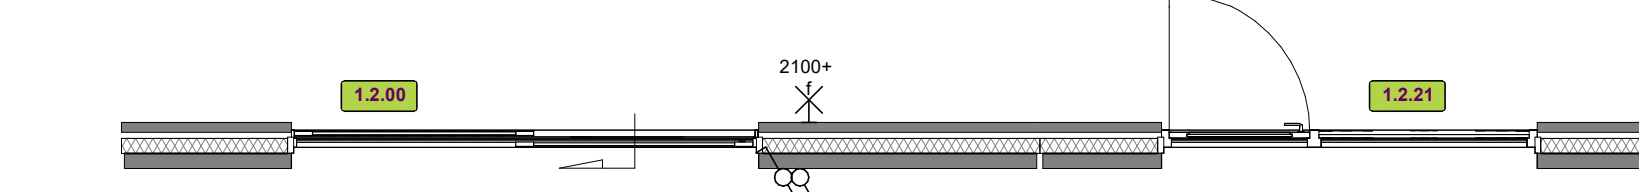


Vrij schuifpui & tuindeur slaapkamer
Schaal: 1 : 50

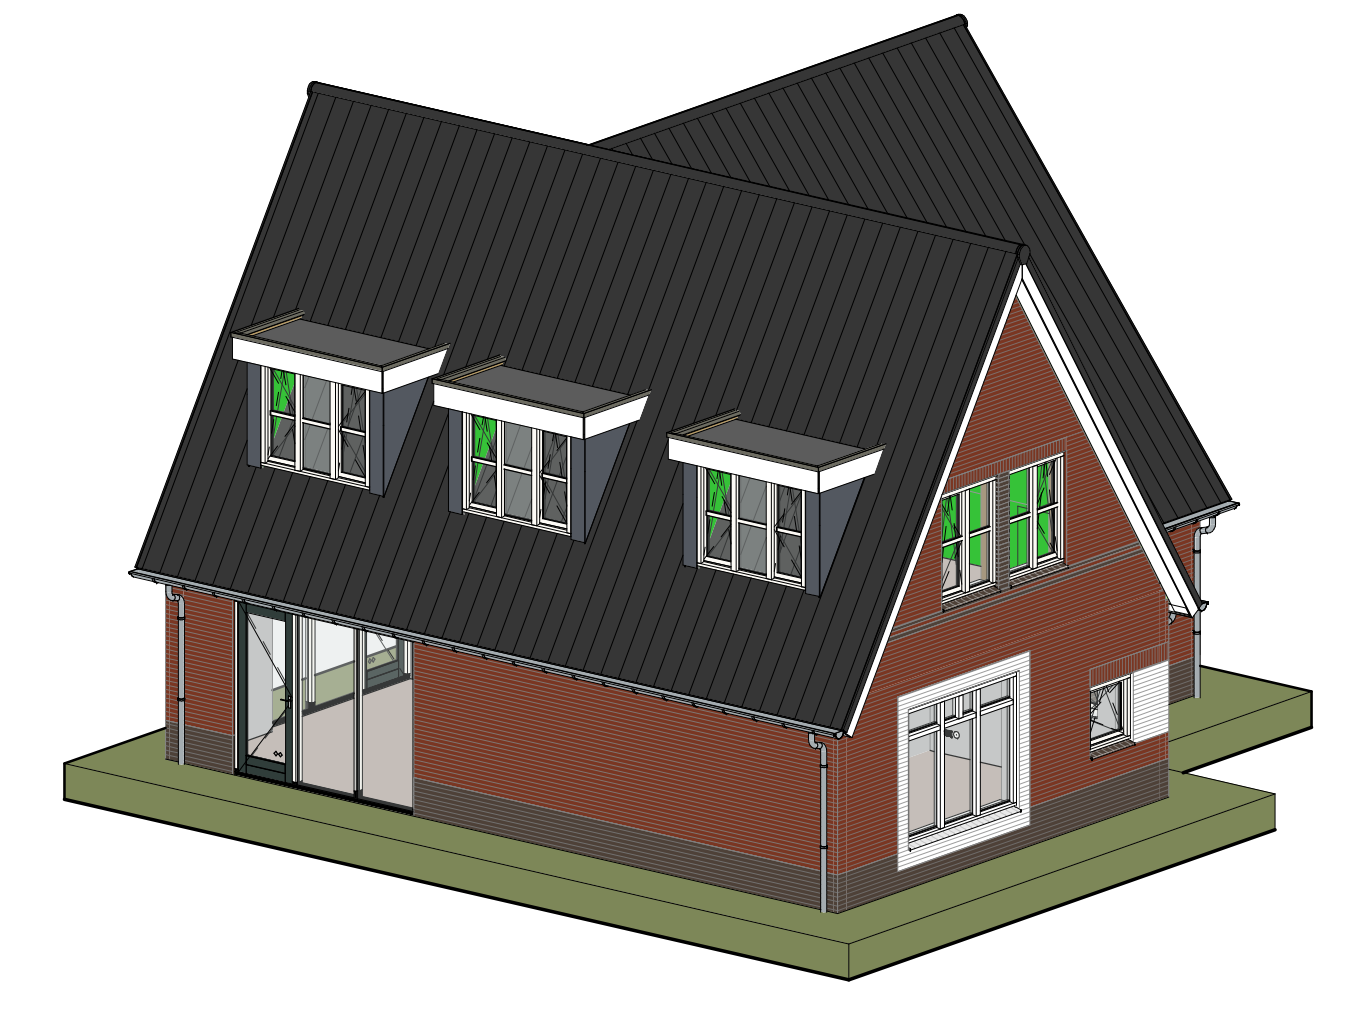

Vrij Dwarskap dakkapel
Schaal:



Vrij dwarskap badkamer beneden linkergevel
Schaal: 1 : 100

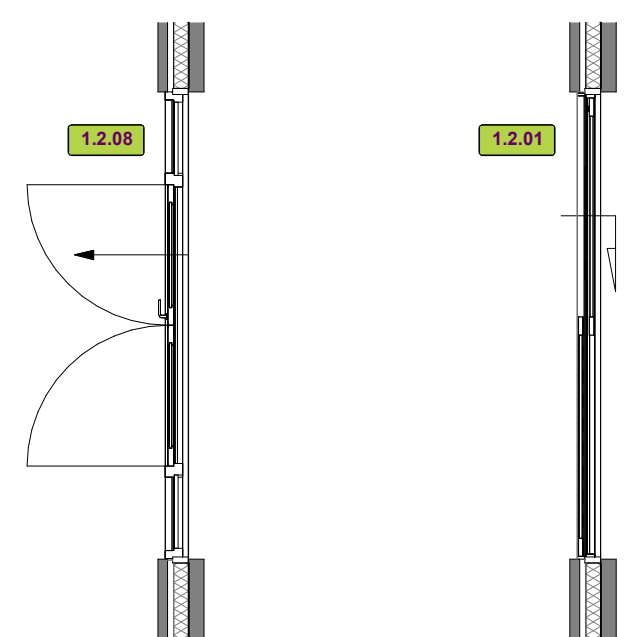


Vrij optie dubbele deuren zij




Vrij dwarskap optie schuifpui zijgevel
Schaal: 1 : 100

Vrij optie schuifpui zij

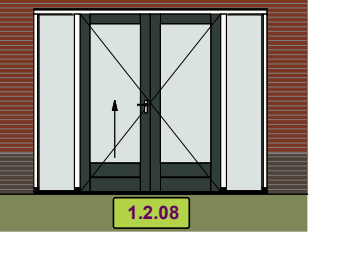

Vrij dwarskap optie dubbeledeuren zijgevel
Schaal: 1 : 100

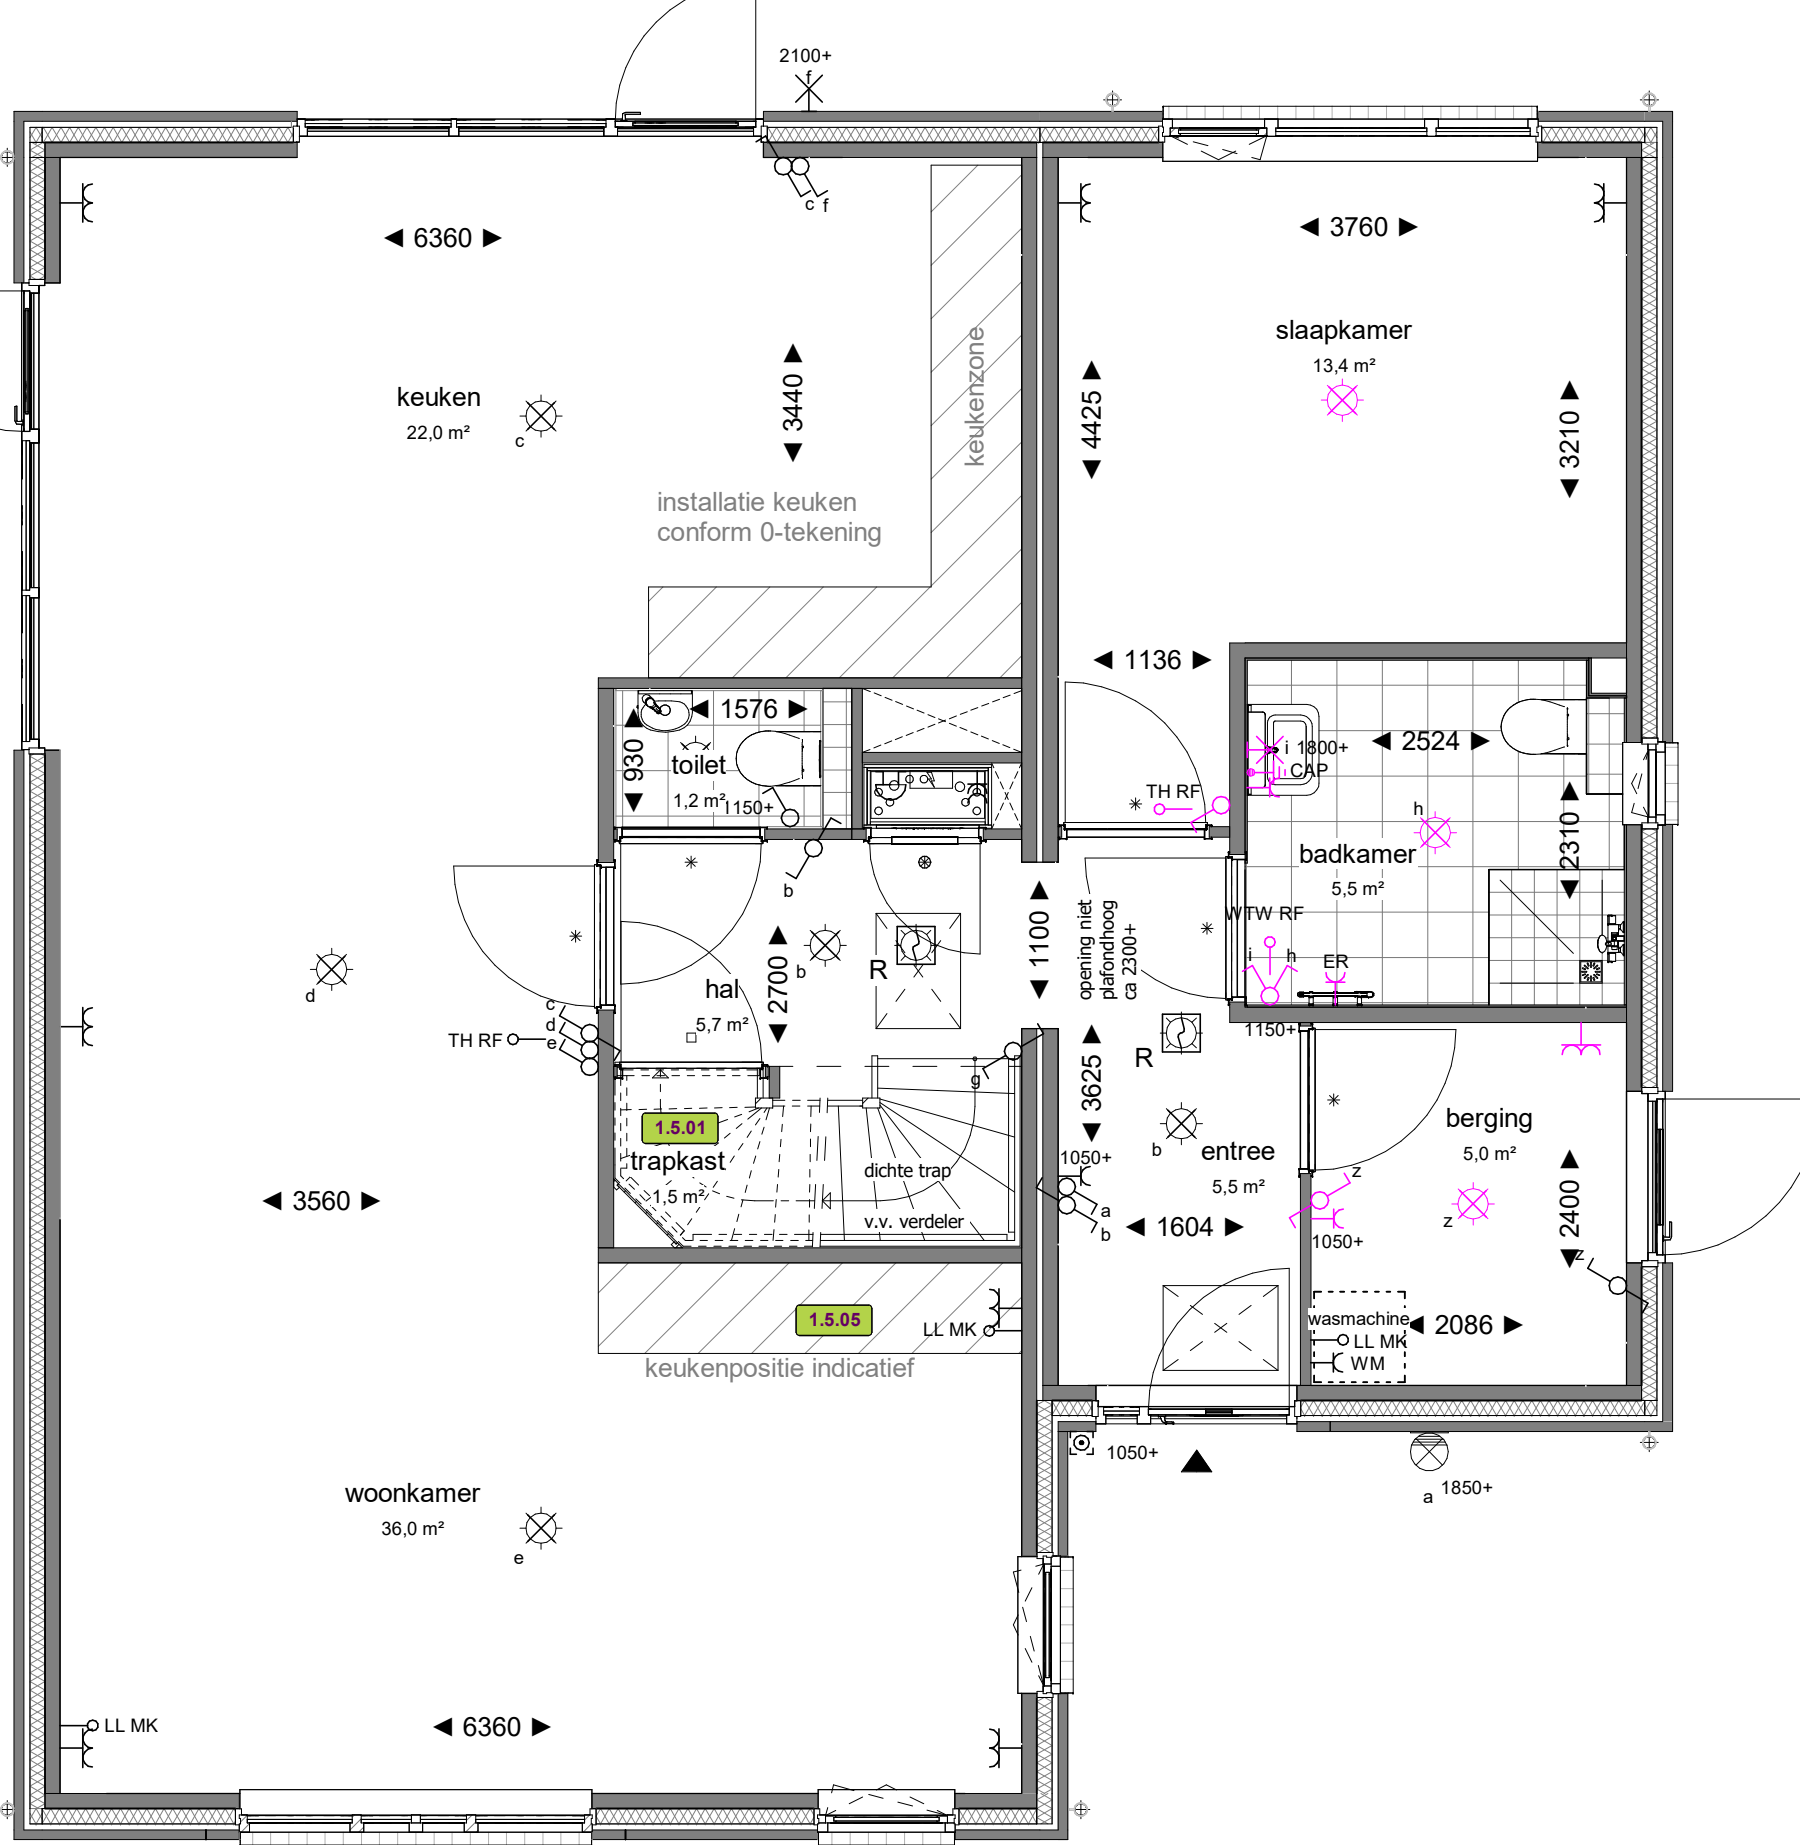


VK_00 Vrij dwarskap met dakkapel en badkamer beneden
Schaal: 1 : 50




VK_01 Vrij dwarskap met dakkapel en badkamer beneden
Schaal: 1 : 50



Vrij dwarskap badkamer beneden rechtergevel
1 : 100

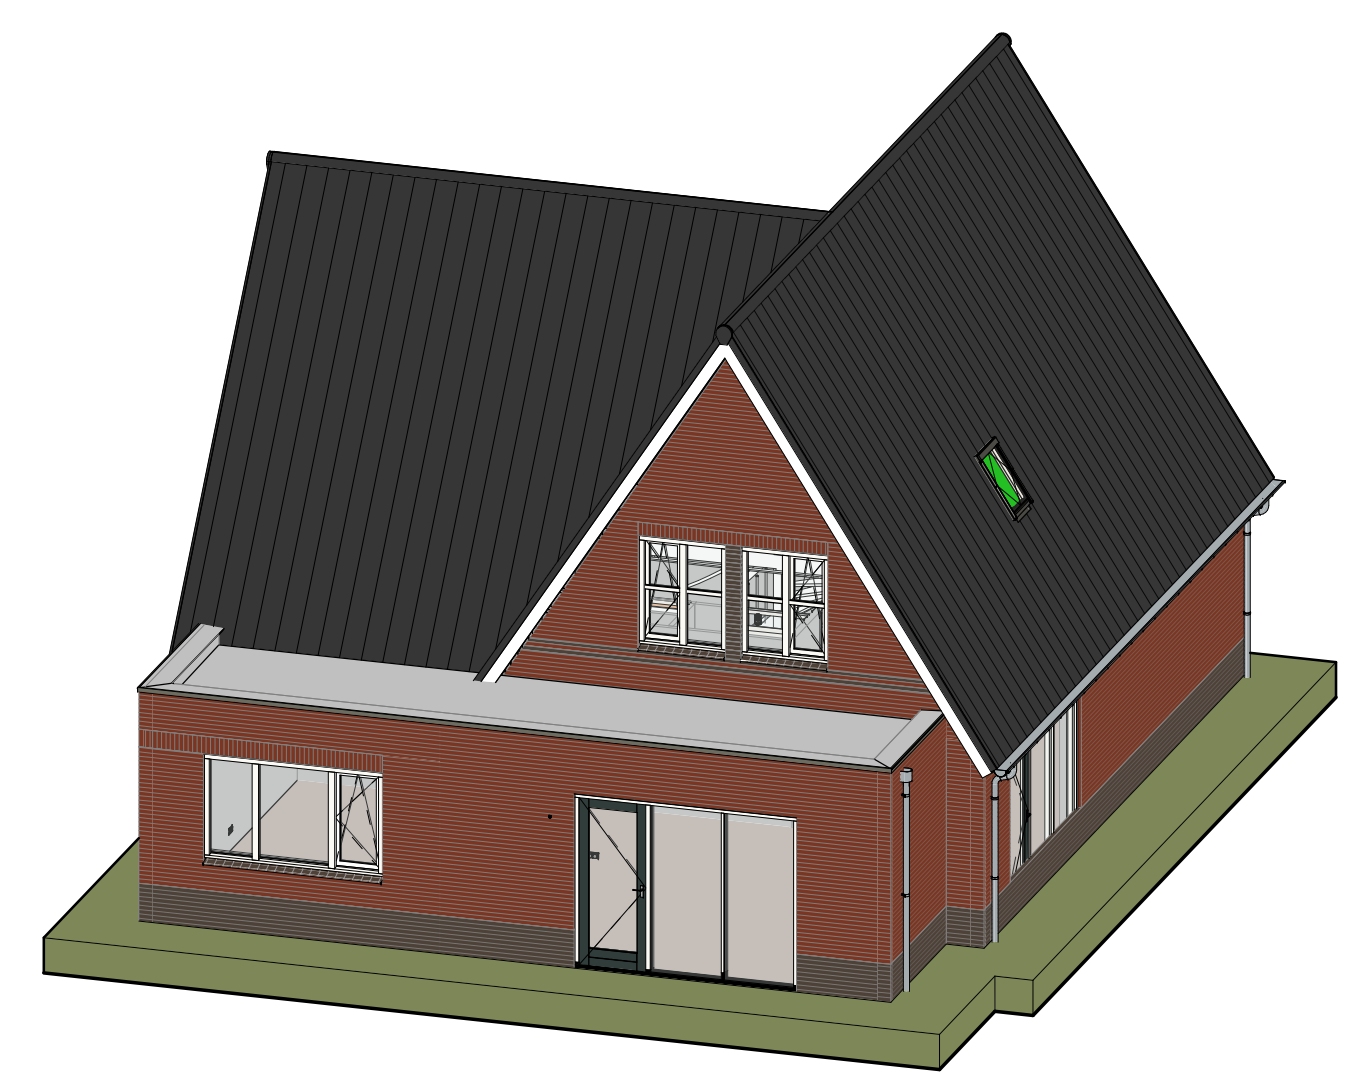


Uitbouw achterzijde woning 2.40m, gehele breedte

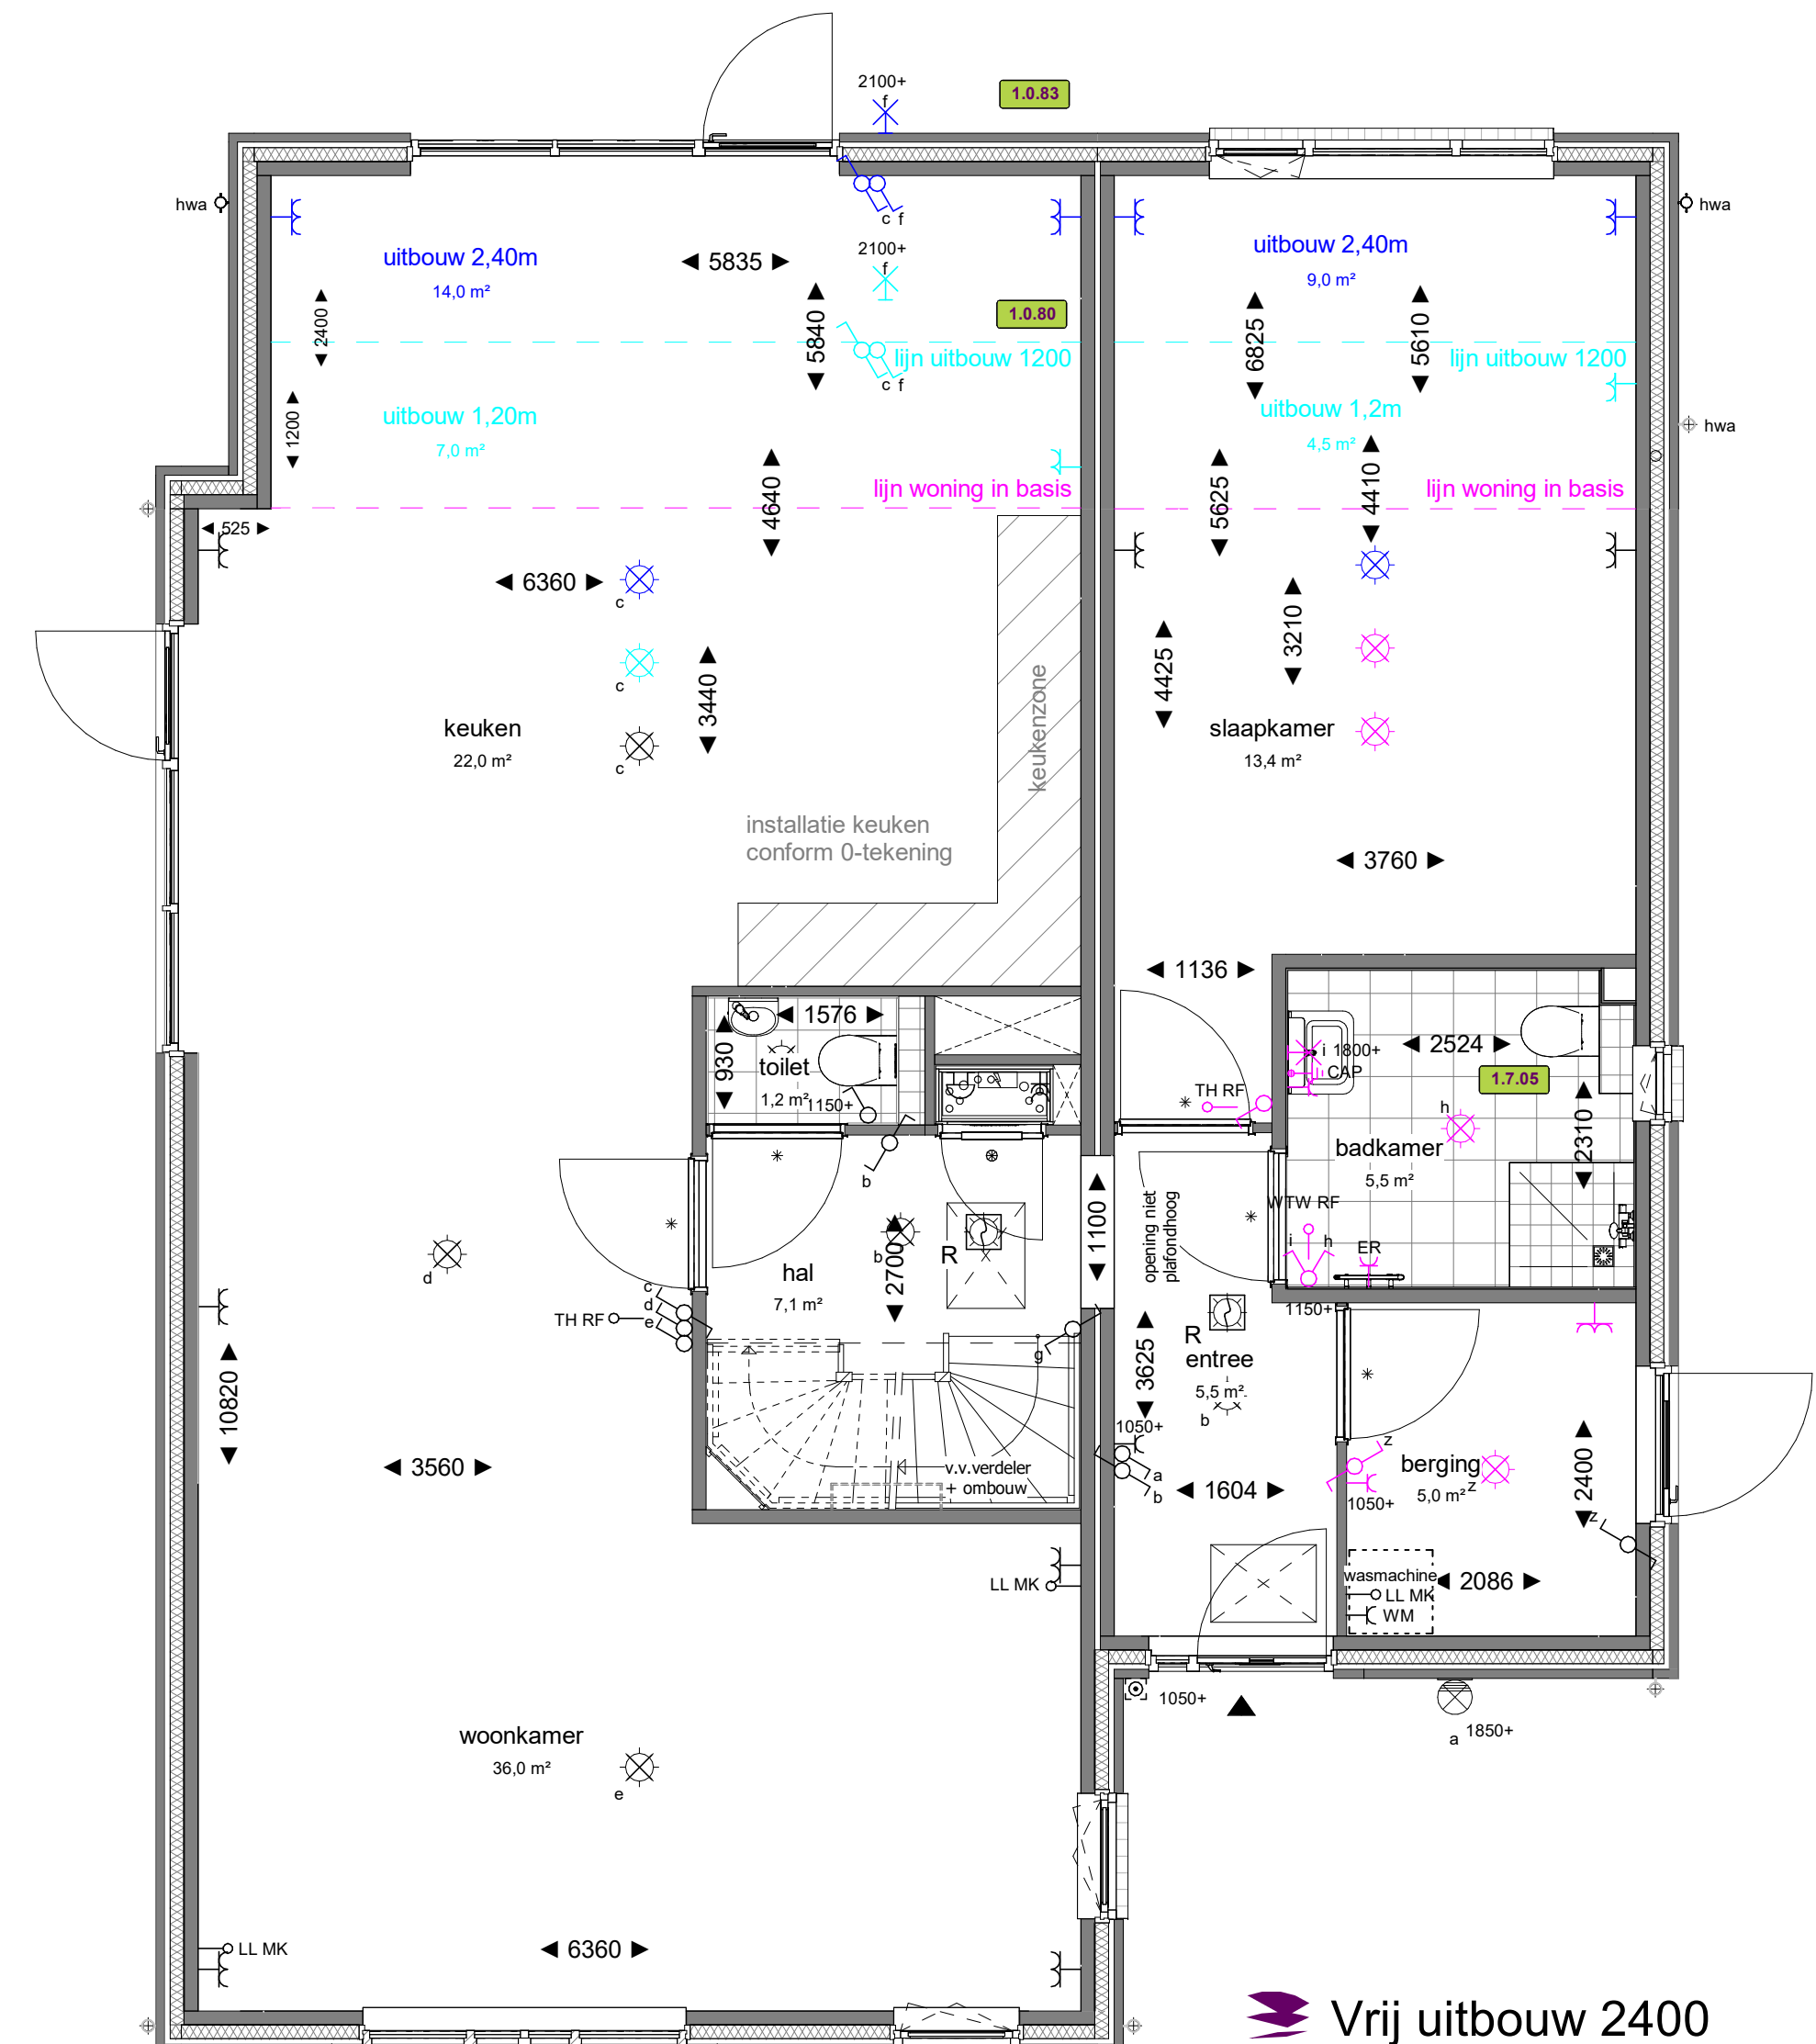


Vrij uitbouw 2400
Schaal: 1 : 50



Vrij uitbouw slaapkamer & erker
Schaal: 1 : 50

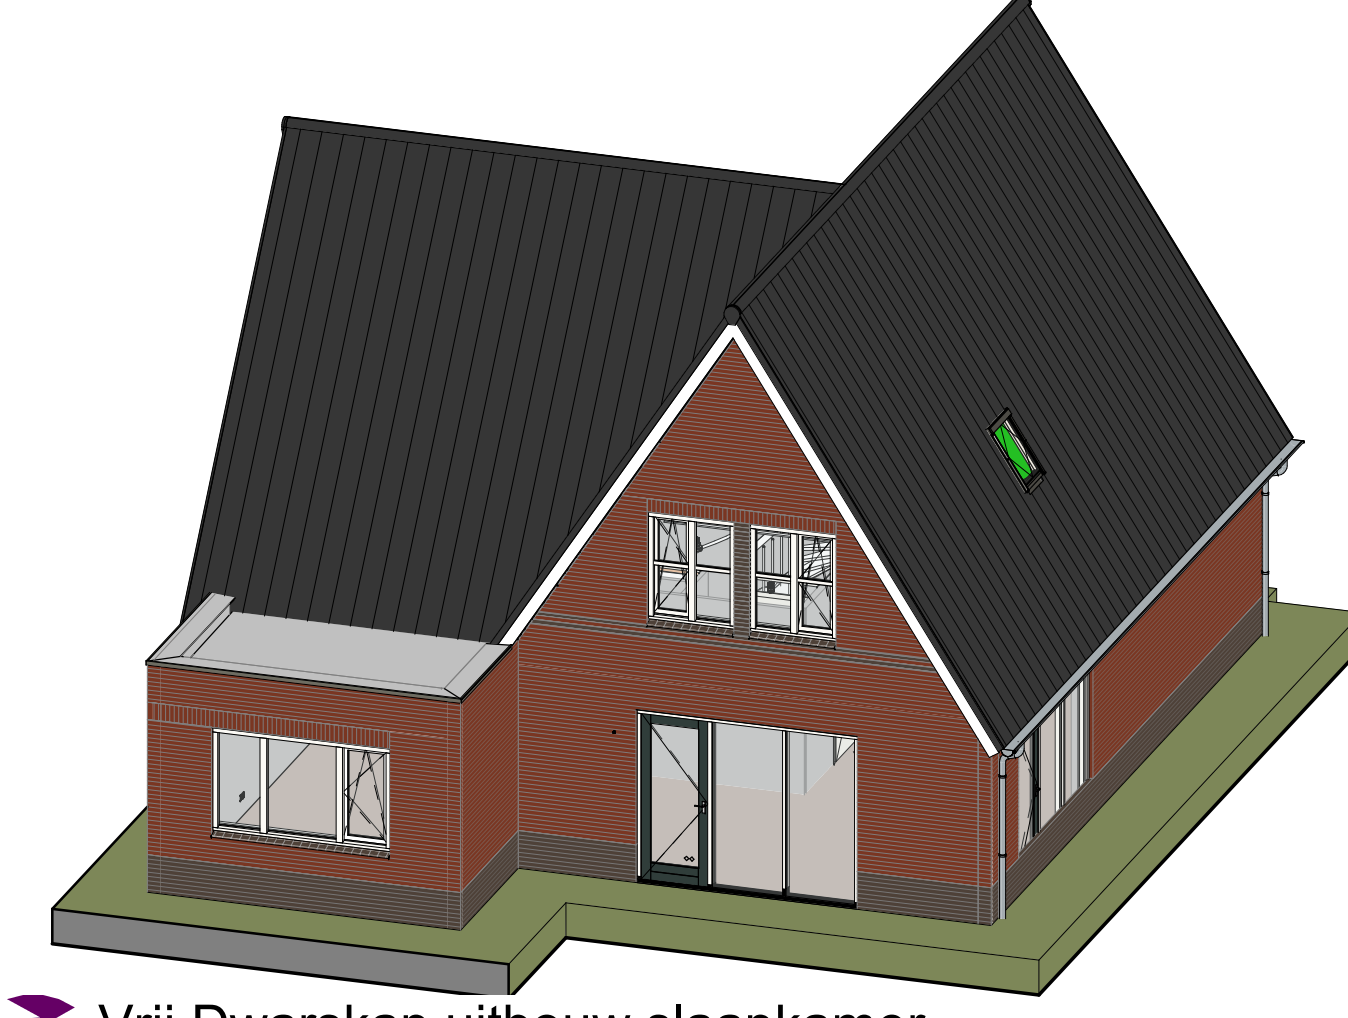

Vrij Dwarskap uitbouw slaapkamer

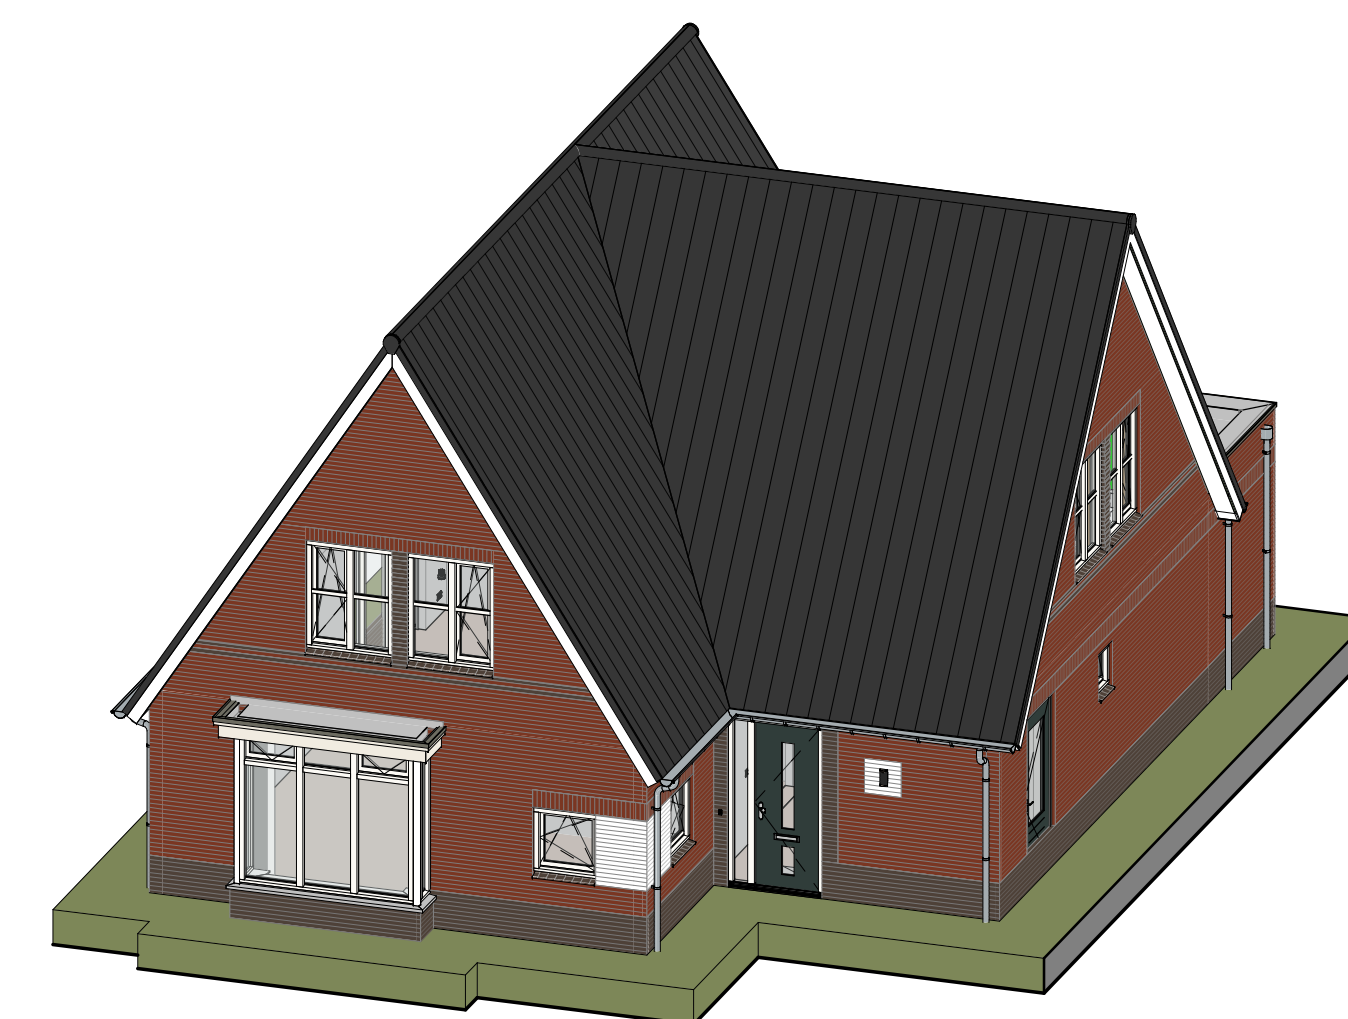

Vrij Dwarskap erker