


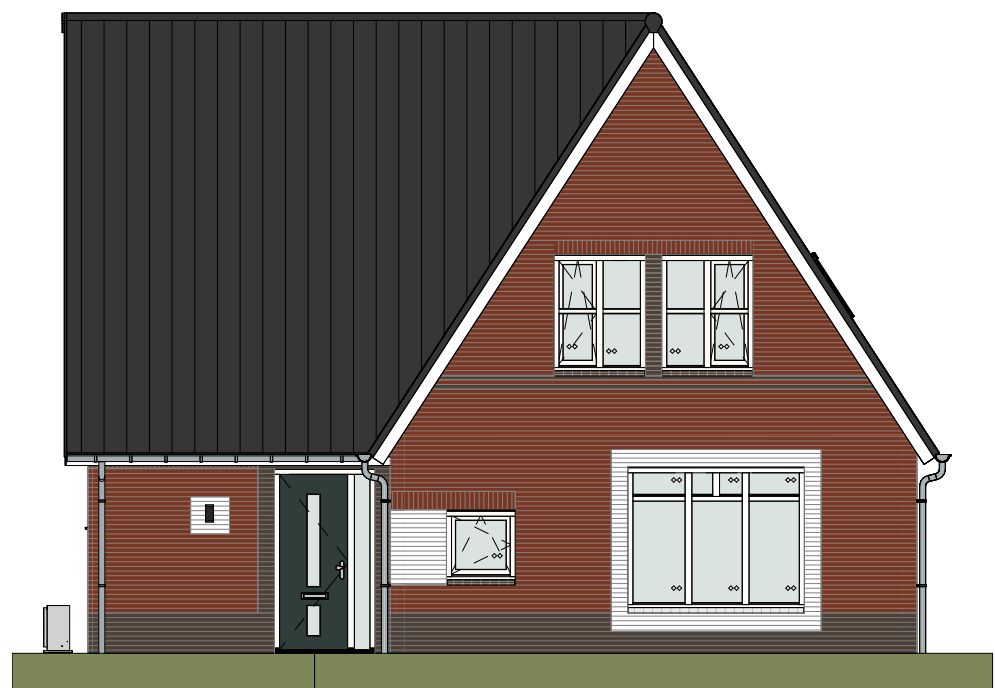

Voorgevel
Schaal: 1 : 100




Rechterzijgevel
Schaal: 1 : 100




Achtergevel
Schaal: 1 : 100




Linkerzijgevel
Schaal: 1 : 100

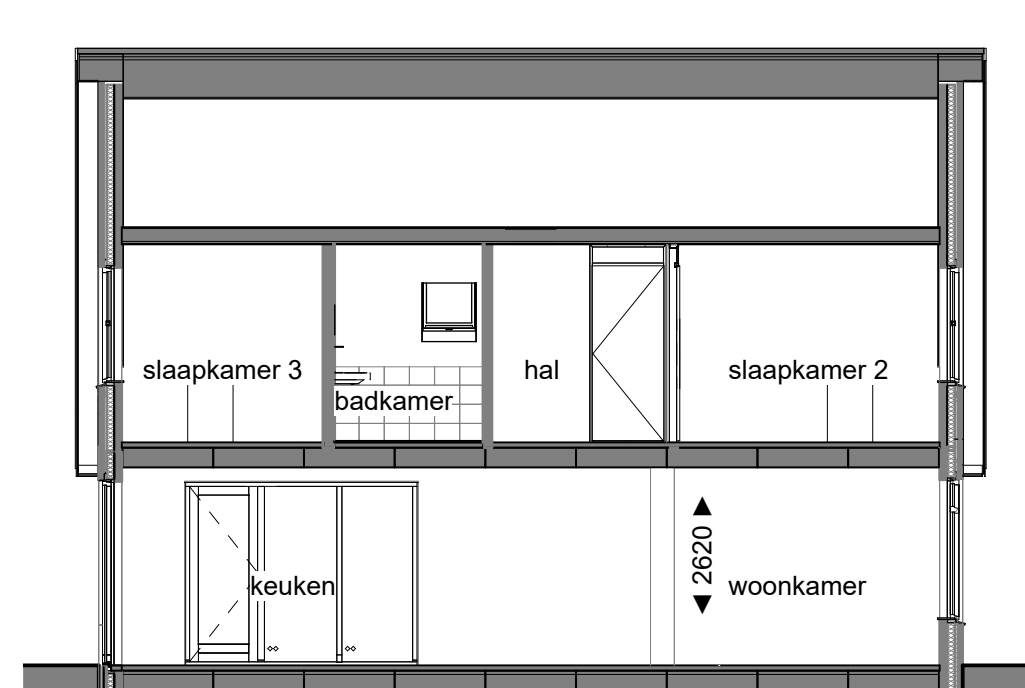


Doorsnede
Schaal: 1 : 100

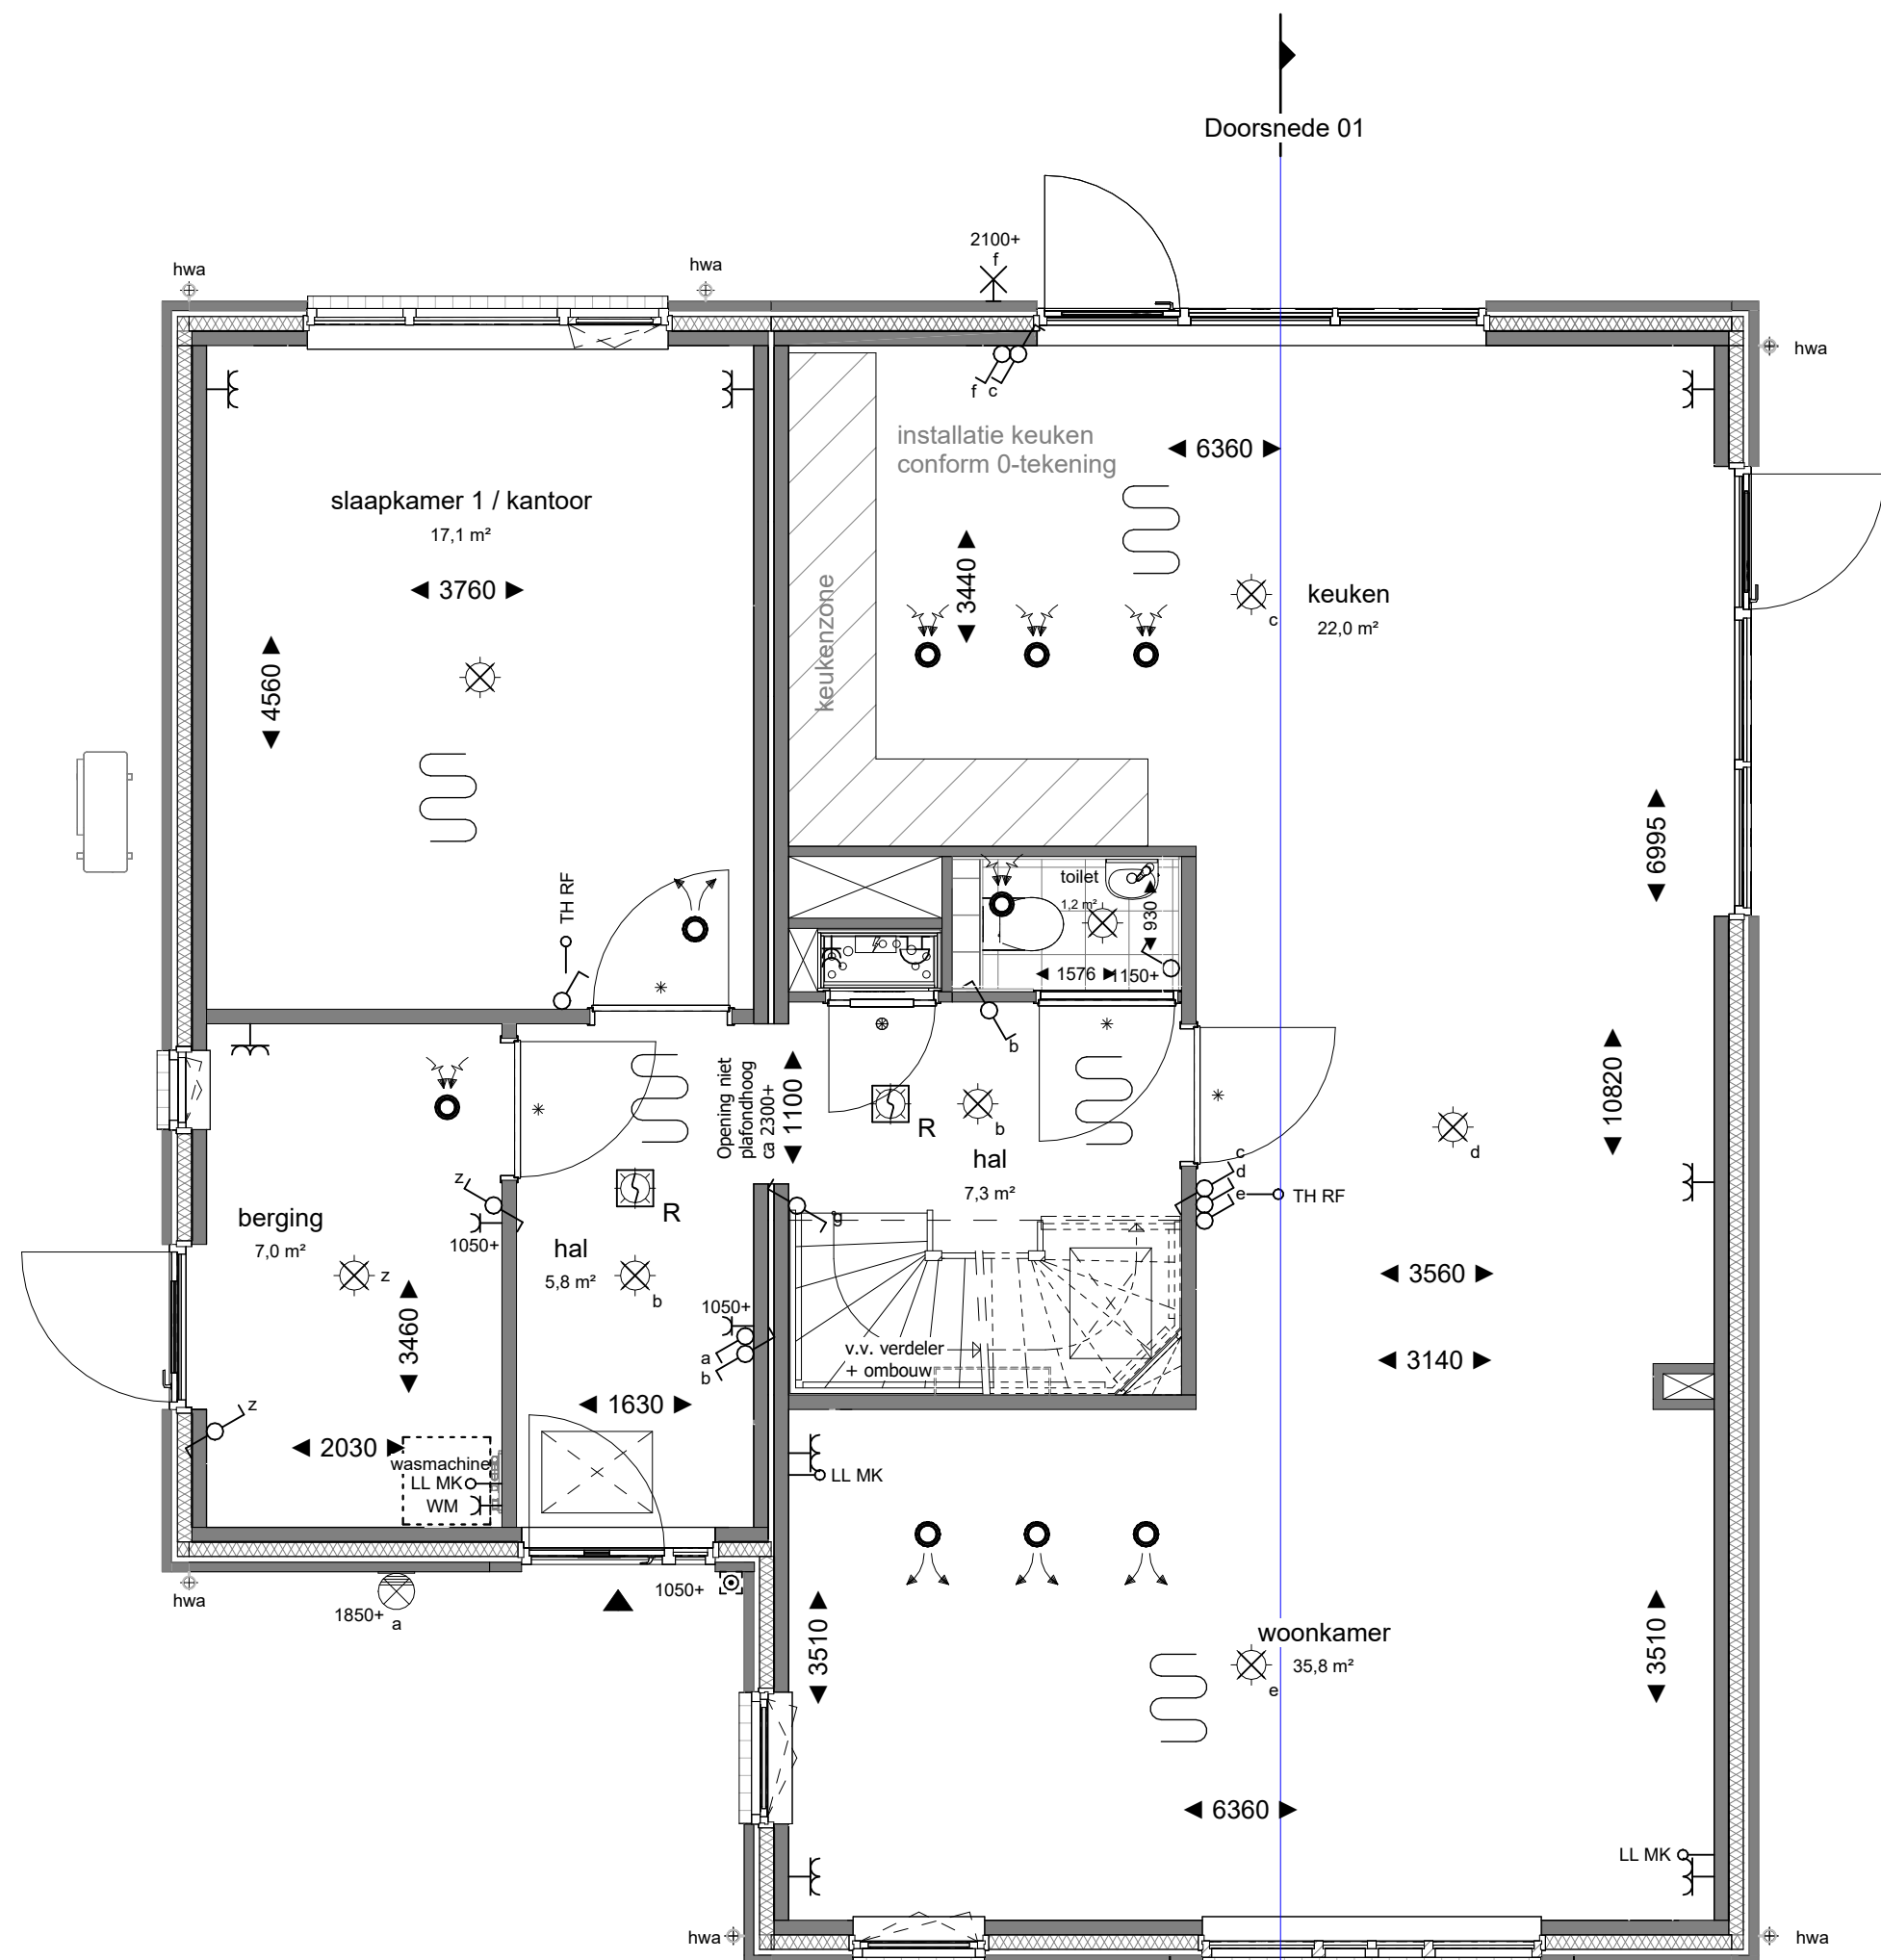

begane grond
Schaal: 1 : 50

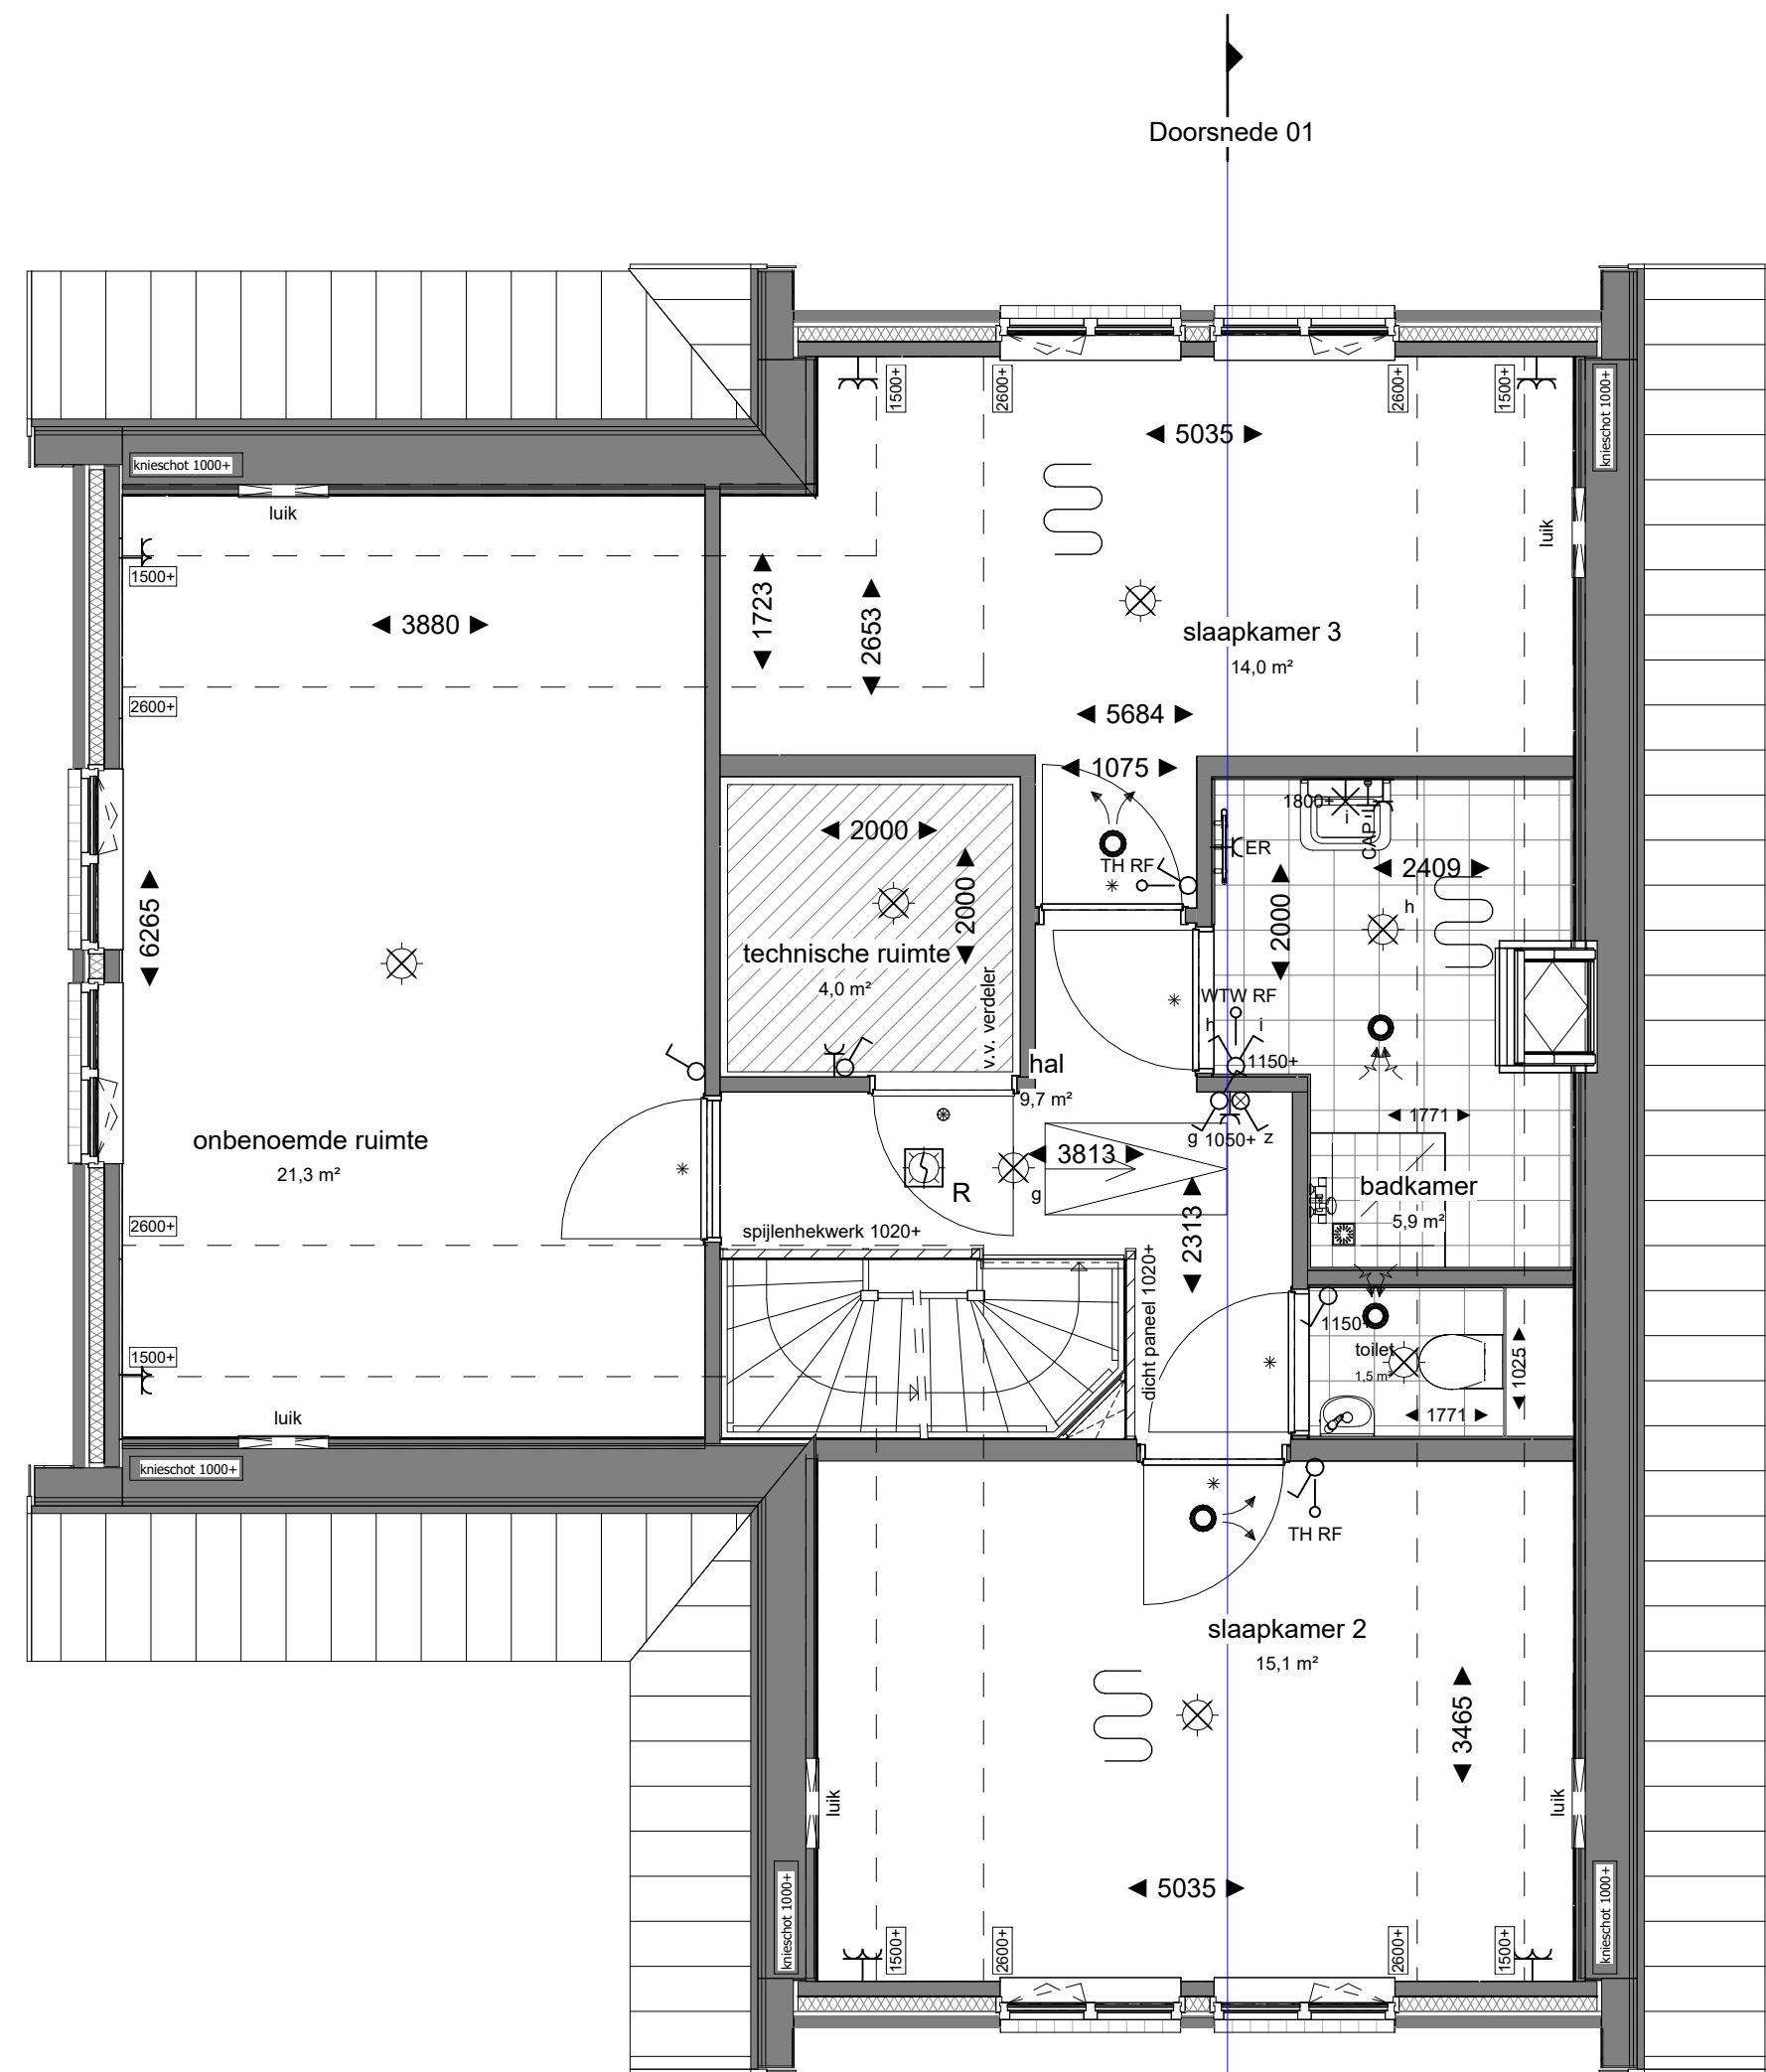

eerste verdieping
Schaal: 1 : 50

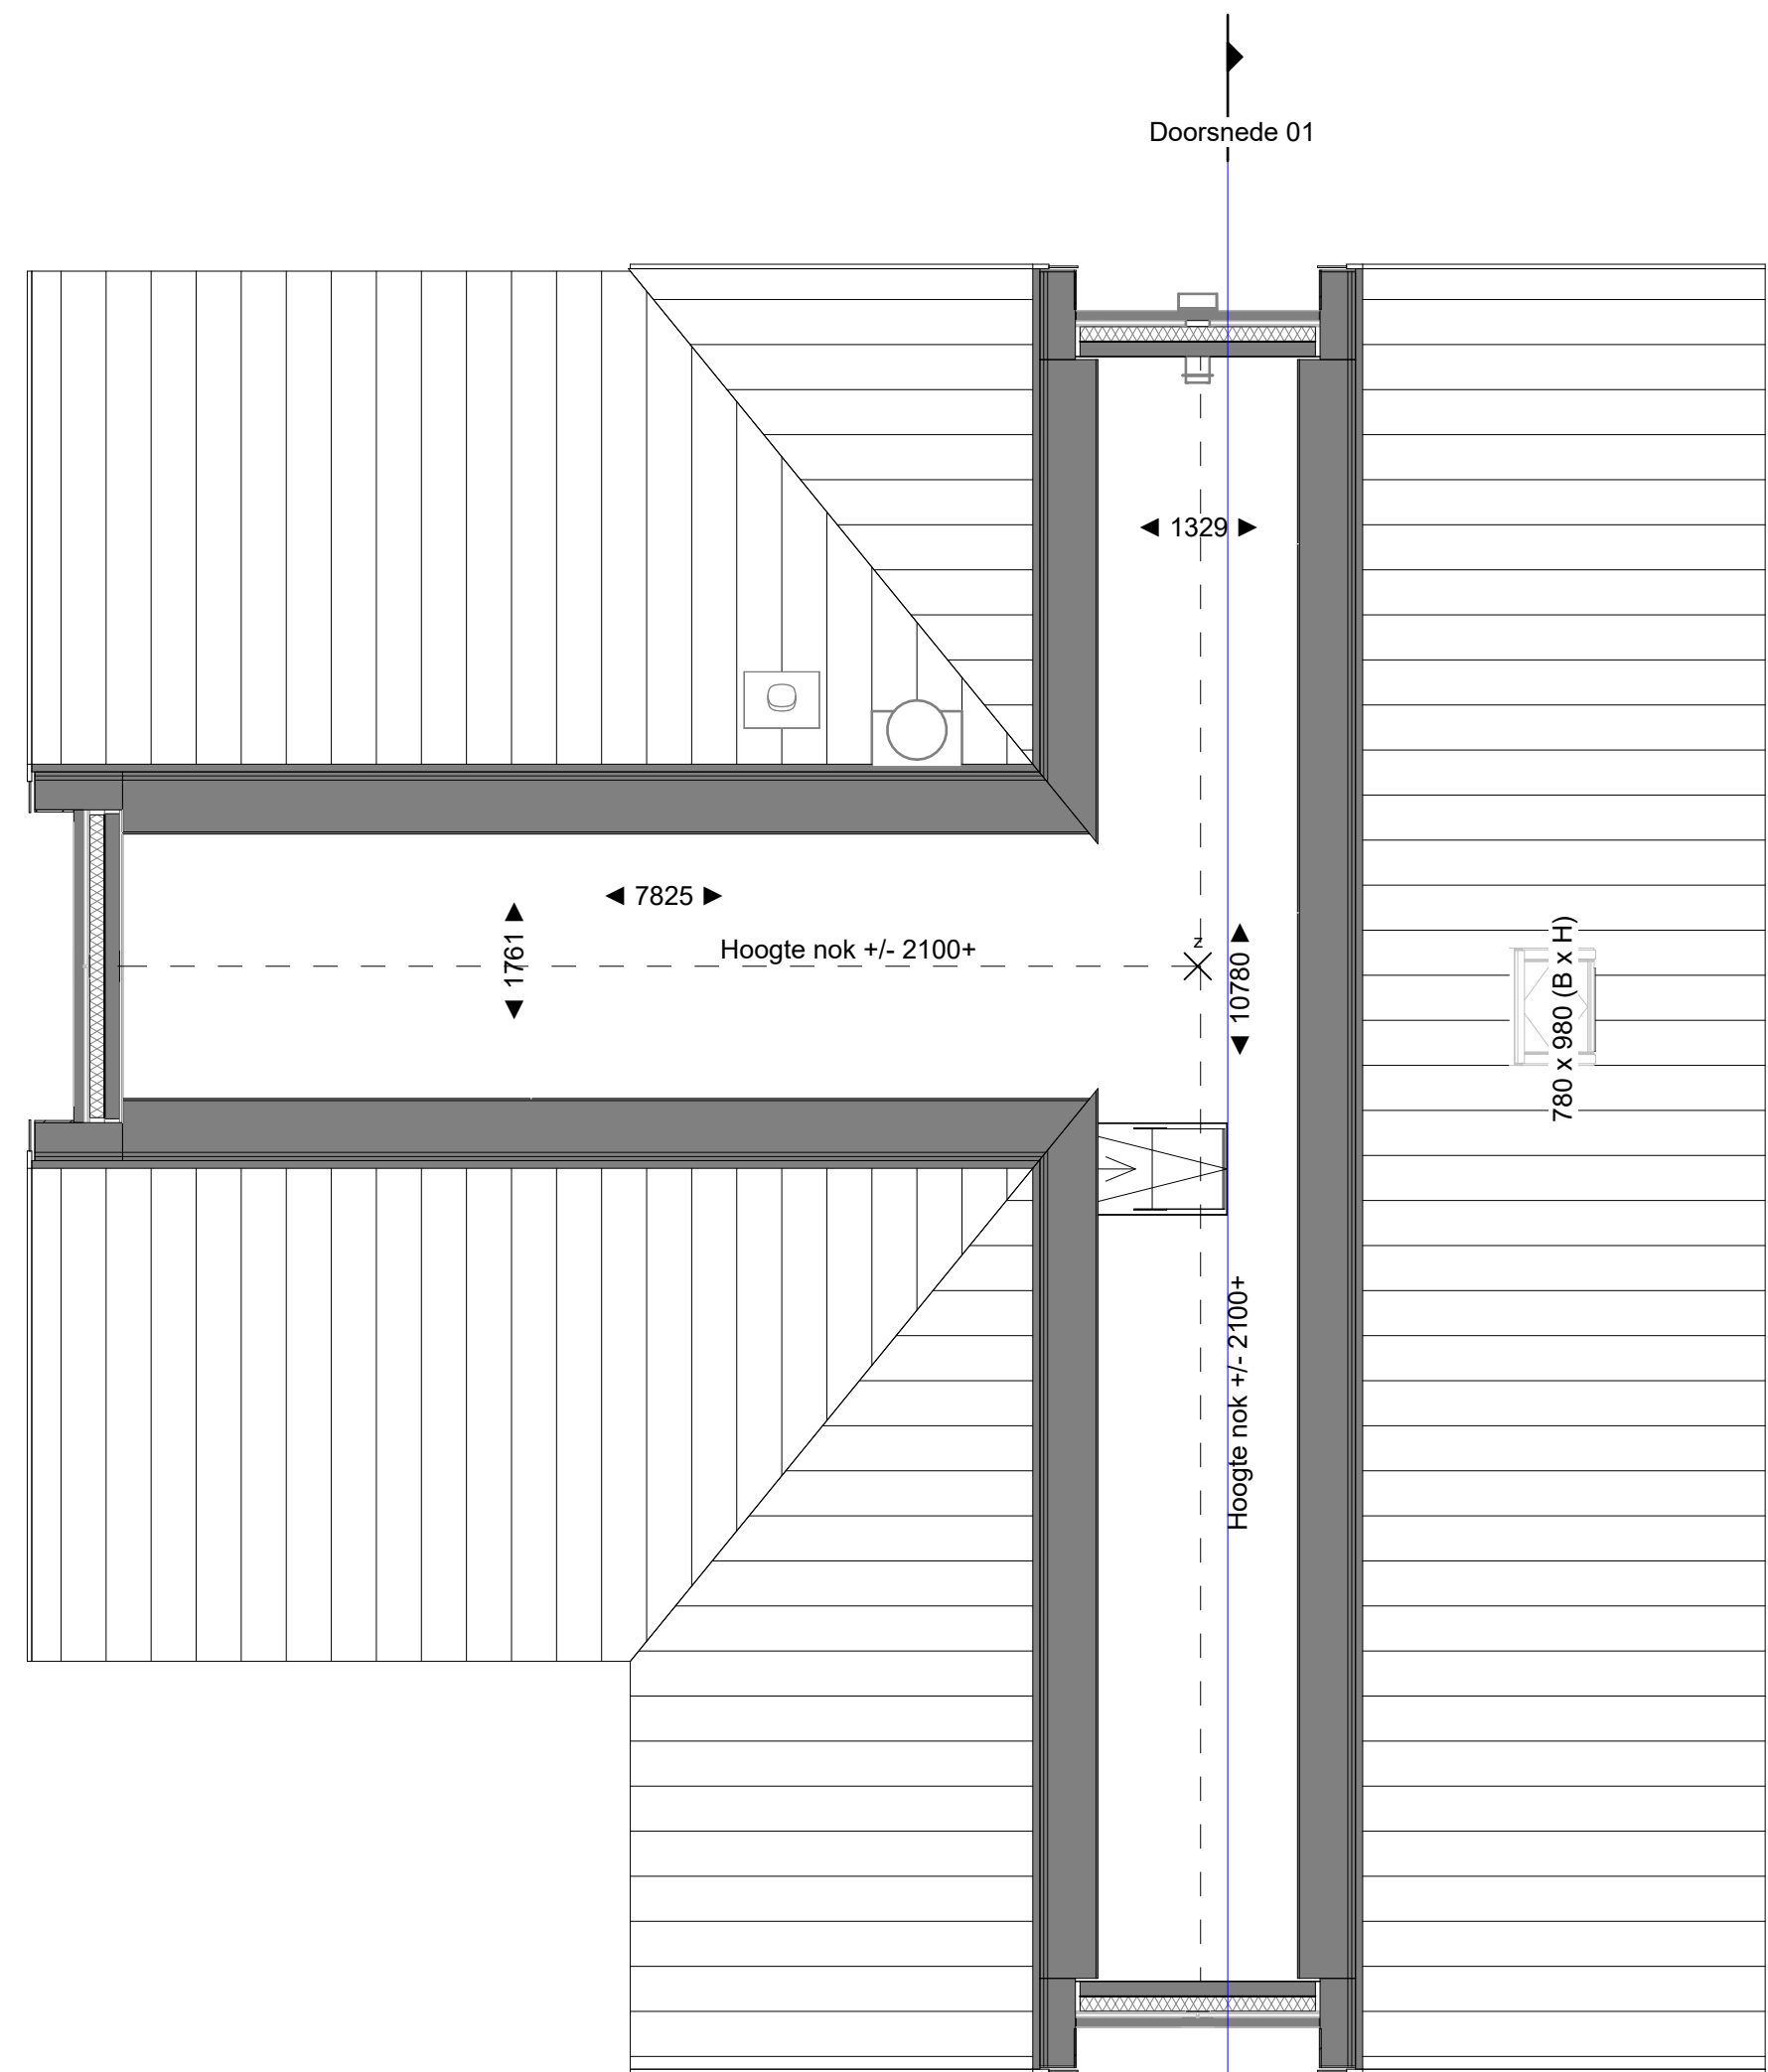

tweede verdieping
Schaal: 1 : 50

BOUWKUNDIG:

▲ Entree, woning	WM Opstelplaats wasmachine	Douche hoek / douche put
Kruipluik	Loopdeur	Wastafel
Plafond hoge schacht ruimte voor leidingen t.b.v. installaties	◇ Zonwerende beglazing	Toilet
Binnendeurtype Montagekozijn + bovenlicht incl. opdekdeur	□ Melkglas beglazing	Elektrische Radiator
Binnendeurtype Montagekozijn + dicht paneel incl. opdekdeur	Dakinbouwelement	Douchekraan + douchekop
Binnendeurtype Montagekozijn + wand loopt door boven kozijn	Hemelwaterafvoer	Ruimtereservering: ruimte volledig benodigd voor techniek
Ventilatirooster	Kruipluik in knieschot	Krijtstroommethode van toepassing

INSTALLATIES:

R rookmelder optisch	Th Thermostaat	voerenverwarming
wisselschakelaar	wandcontactdoos 2-voudig horizontaal (DUO)	centraal aardpunt CAP
serieschakelaar	centraaldoos met lichtaansluitpunt	verdeelkast
enkelpolige schakelaar	schel	wandcontactdoos 2-voudig verticaal (Ovaal)
LED led (controle draad)	wandcontactdoos	wandlicht aansluitpunt
wandcontactdoos met enkelpolige schakelaar	bedrukker	wandlichtpunt met armatuur

ALGEMEEN

- Rc- en U-waarden volgens BENG berekening;
- Plaats en afmeting alle constructieve onderdelen volgens opgave constructeur;
- Installatietechnische componenten volgens opgave installateur / adviseur;
- De NEN 3569 (veiligheidsbeglazing in gebouwen) is van toepassing;
- Waar vereist ingevolge het Bb (Besluit bouwwerken leefomgeving) voldoet de vrije doorgang van deuren aan 850 x 2300mm.

VOORBEHOUDEN

- De maten op de tekening zijn indicatief en aangegeven in millimeter / m²;
- Hier kunnen geen rechten aan worden ontleend;
- De hemelwaterafvoeren (HWA) kunnen in aantal en in positie afwijken van tekening.
- Keukenpositie indicatief.
- Wasmachine niet in de basis (installaties wel)
- De inblaas- en afzuigventilatoren ten behoeve van ventilatie kunnen in aantal en in posities afwijken van de verkooptekeningen.

HOEEVEELHEDEN

Oppervlakte en inhoud zijn slechts ter indicatie, er is geen meetrapport conform NEN2580 aanwezig.



	Marsteden 66 7547 TD Enschede Postbus 461 7500 AL Enschede T +31 (0) 91 420 800 E info@koopmans.nl W www.koopmans.nl	getekend DB gecontroleerd HIA datum 11-09-2025
projectnummer 6081	schaal 1:50 / 1:100	omschrijving formaat A1+
project De Buitentuin Baak	onderdeel VERKOOPTEKENING BNR. 01	blad VK-01