

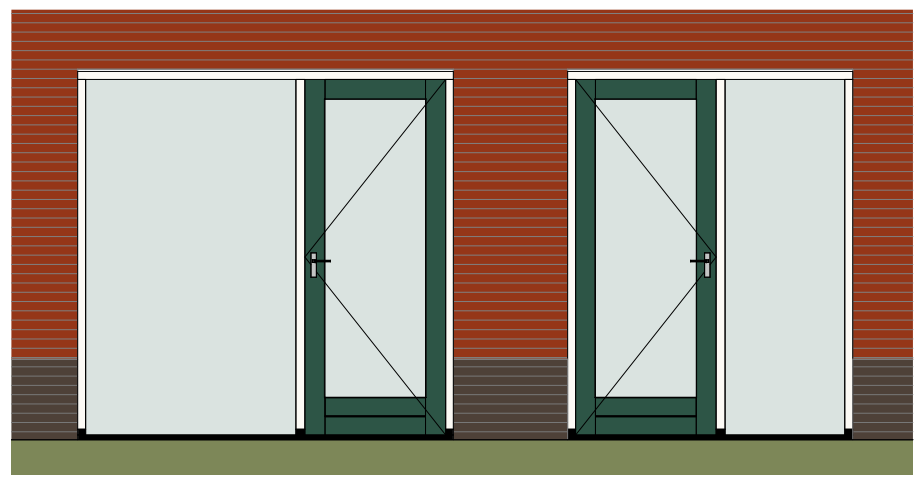


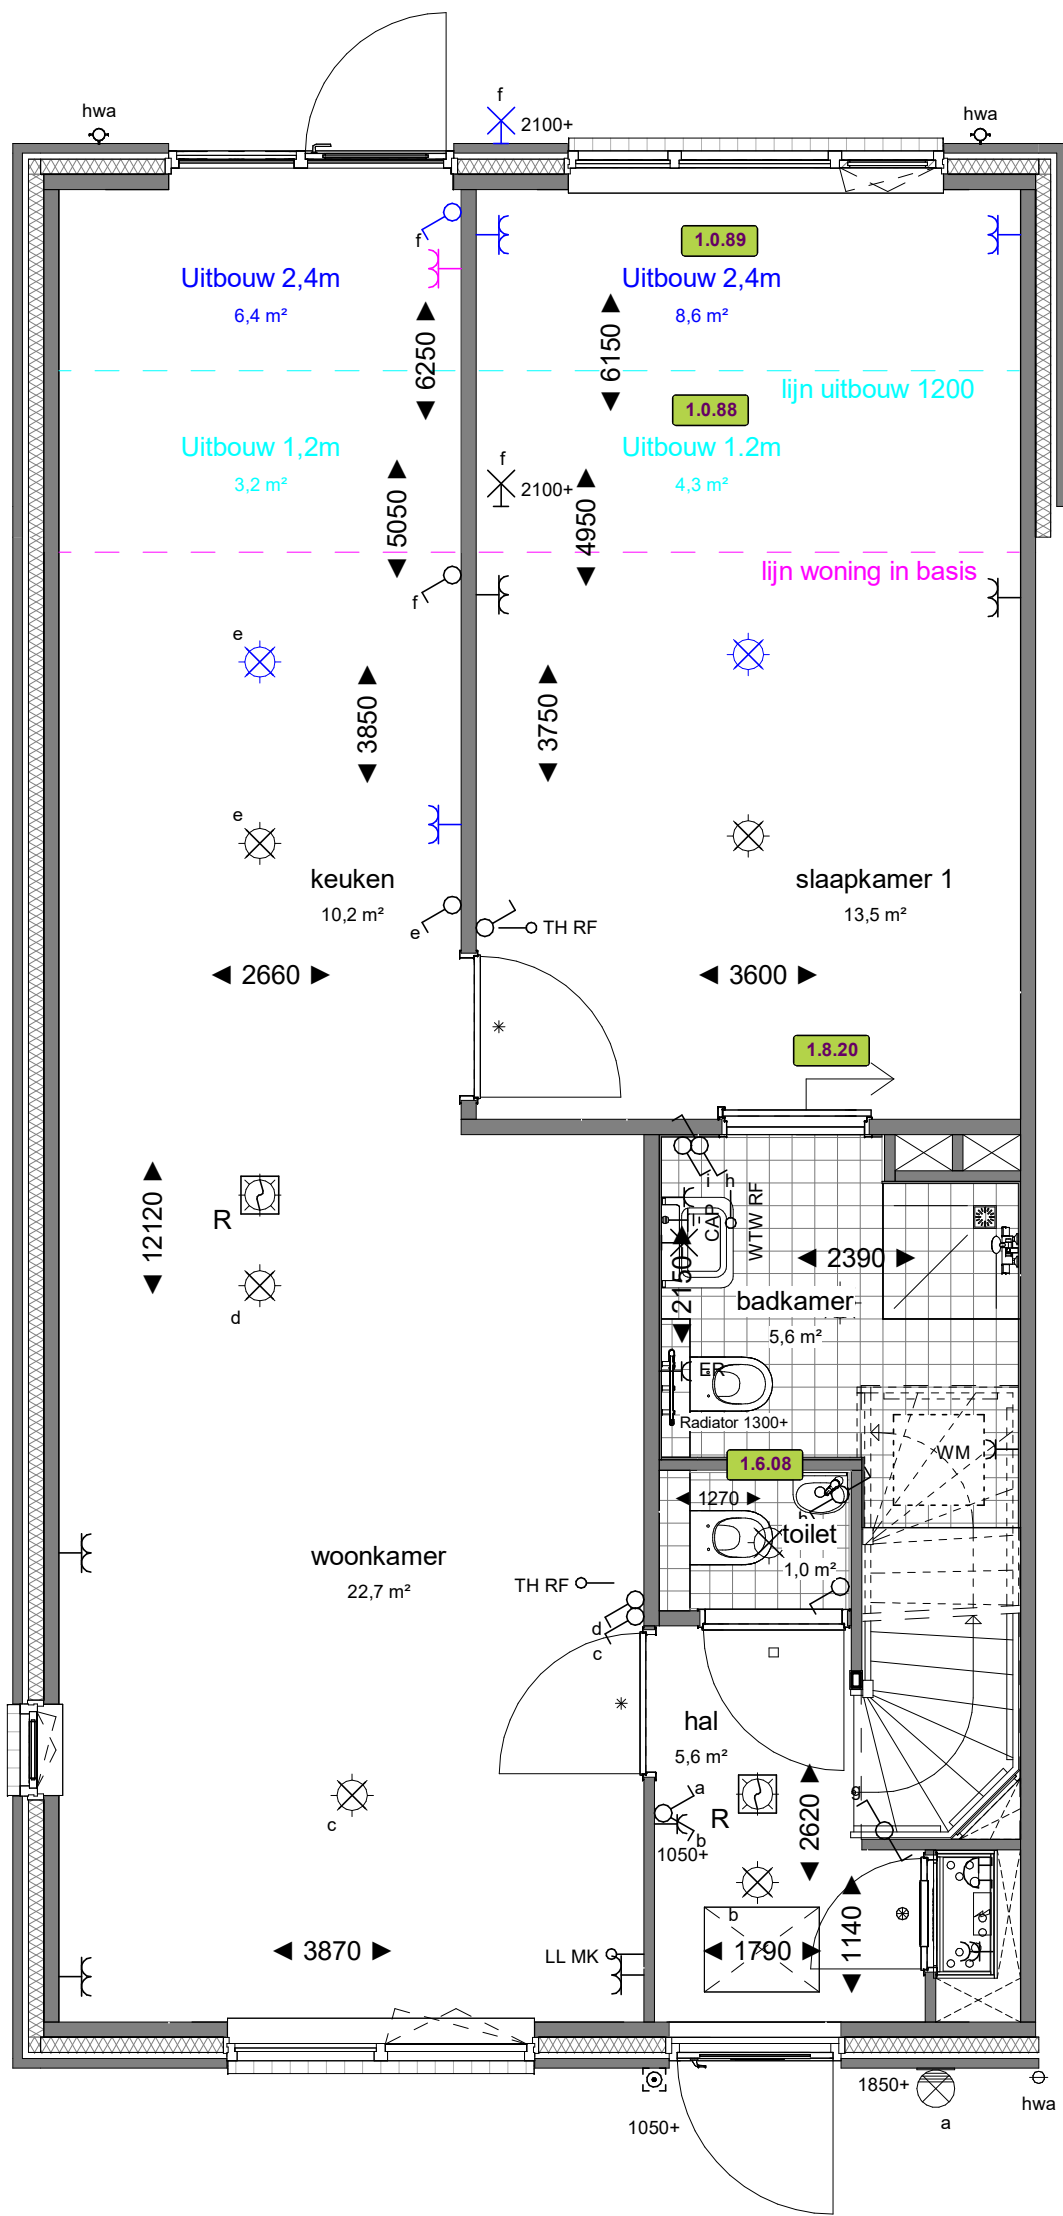


LL-rij Tuindeur met één zijlicht

Schaal: 1 : 50

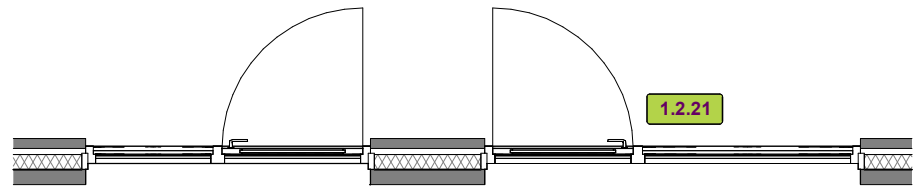



LL-rij uitbouw 2400

Schaal: 1 : 50

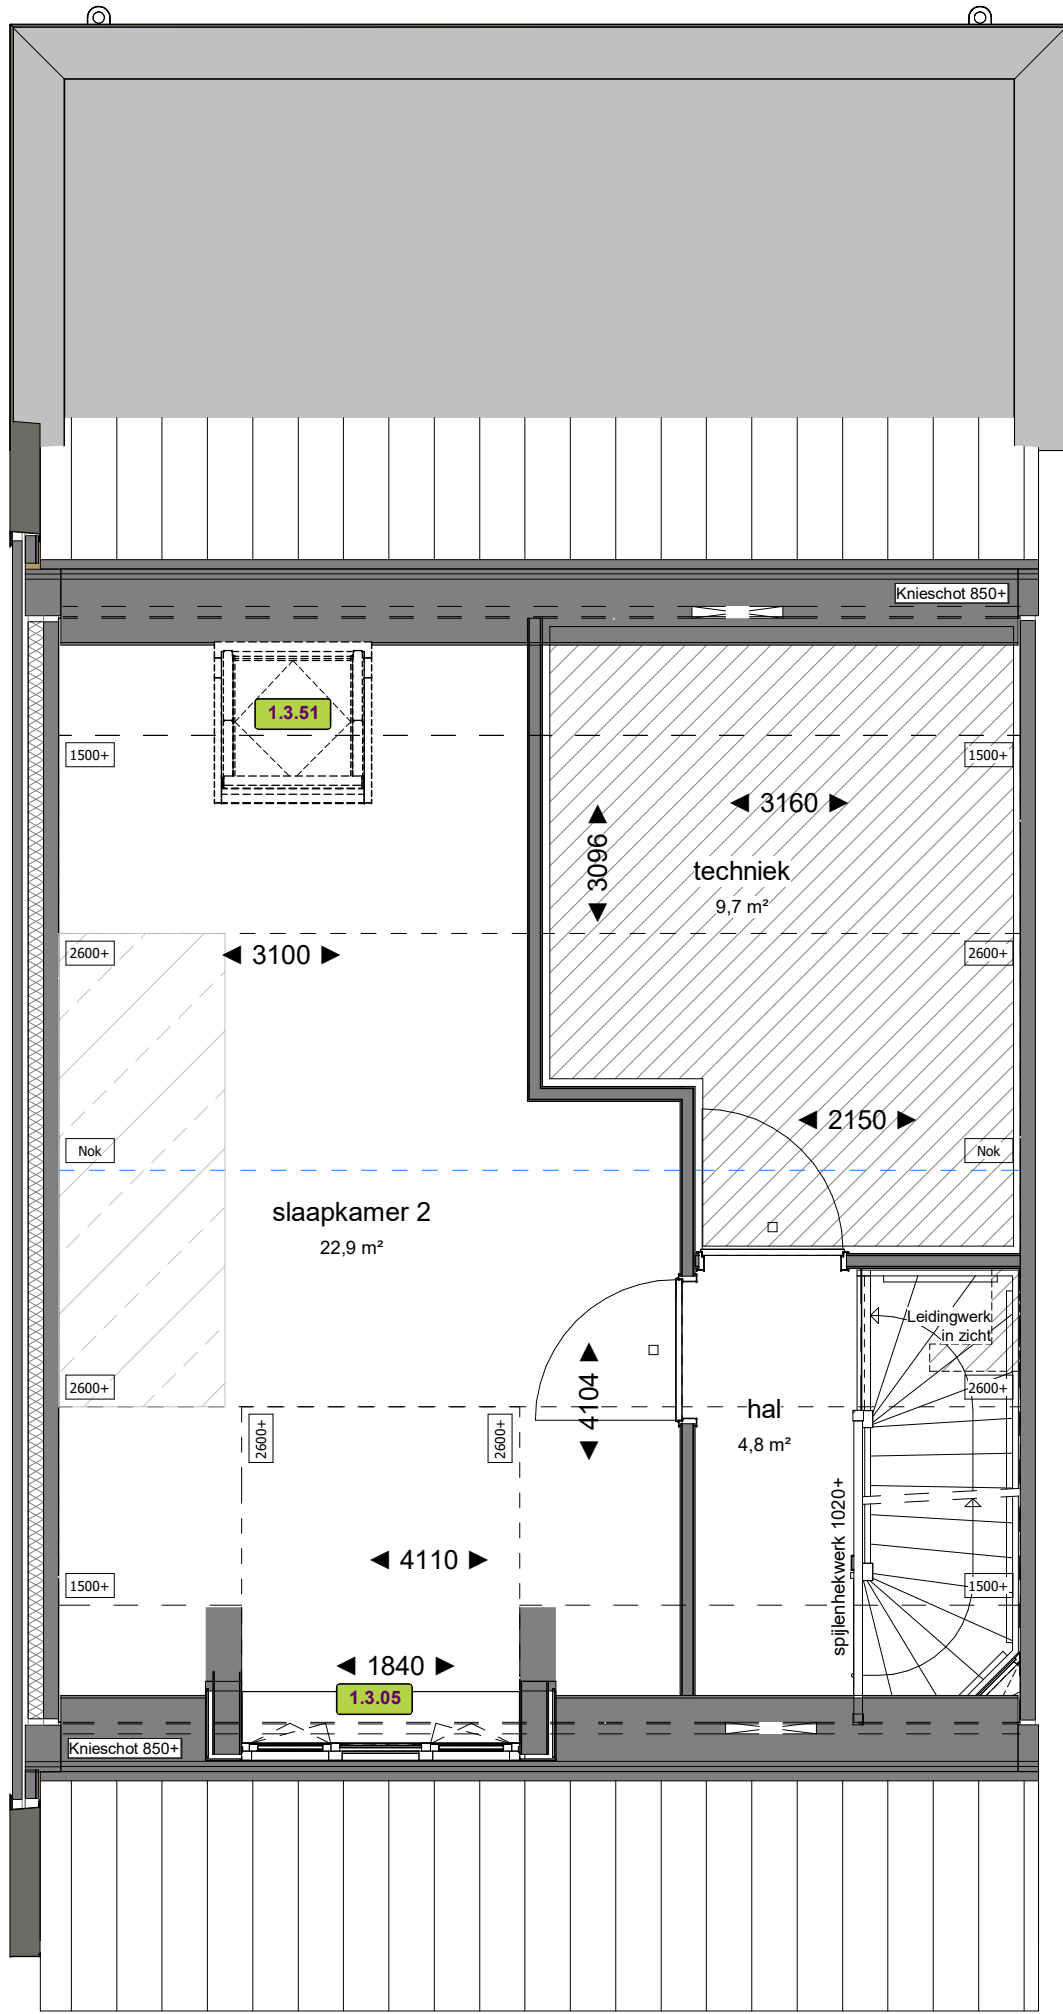

LL-rij optie dakkapel en dakraam

Schaal: 1 : 50

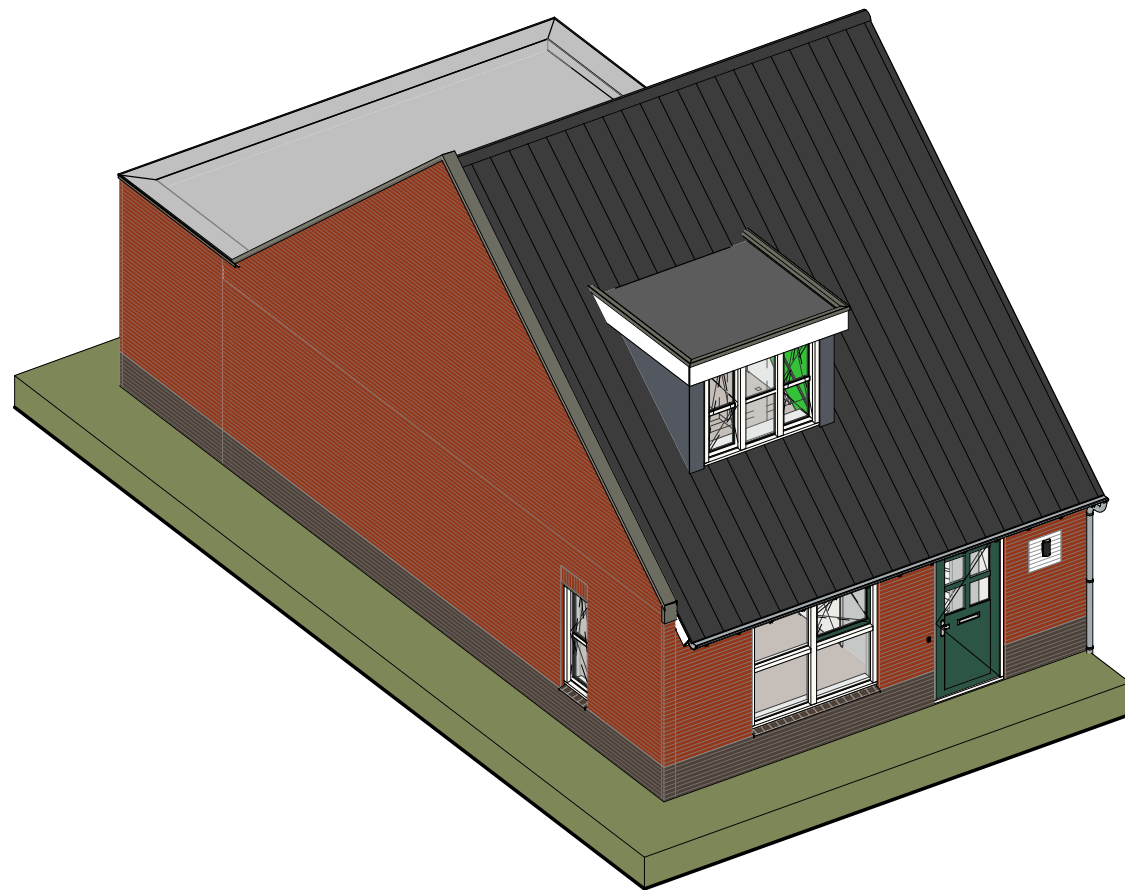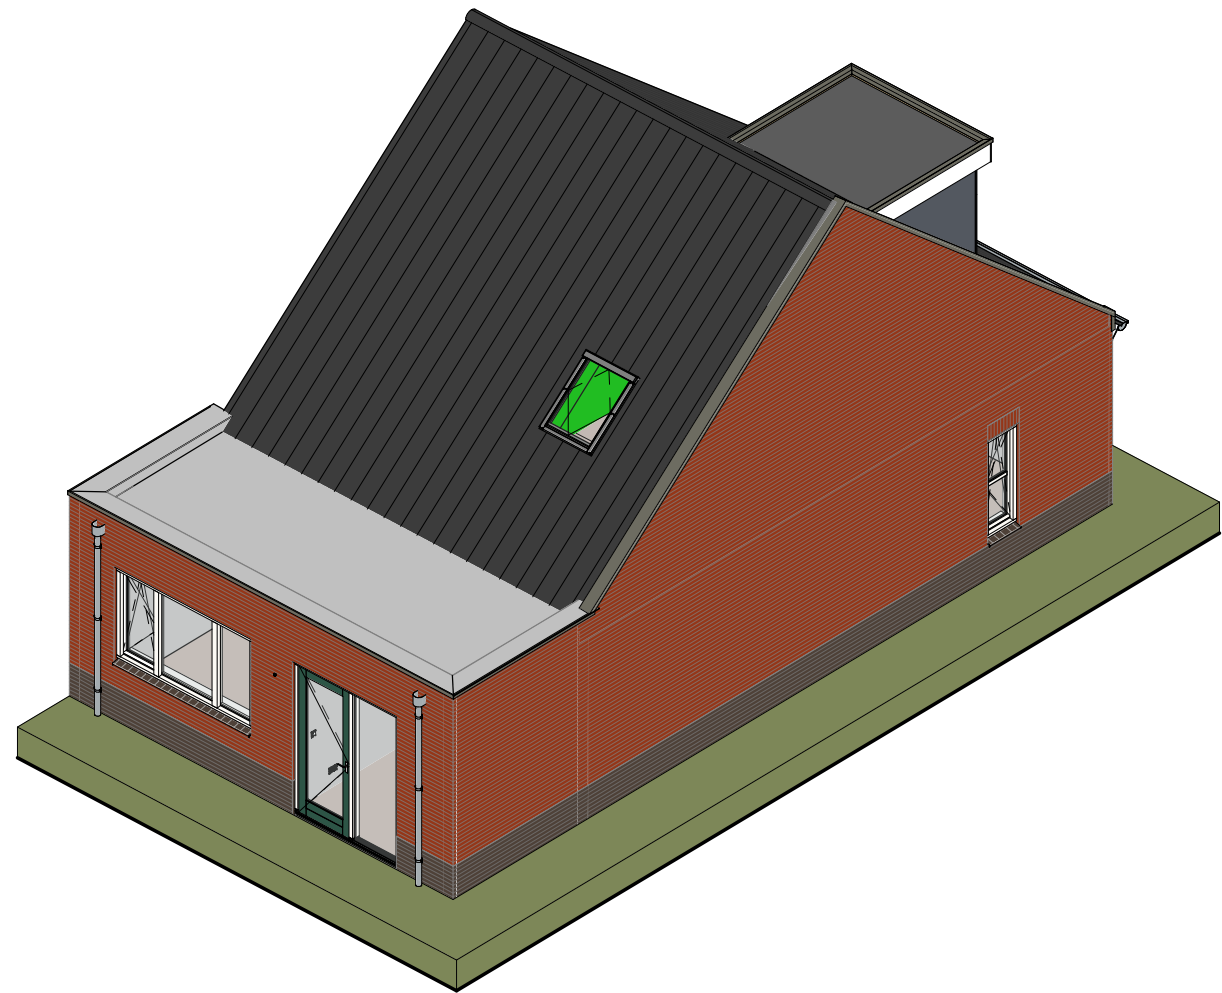

	Marssteden 68 7547 TD Eerschede Postbus 481 7500 AL Eerschede T +31 53 4 600 600 E info@koopmans.nl W www.koopmans.nl	getekend gecontroleerd	DB ITA
projectnummer	6081	datum	11-09-2025
project	De Buitentuin Baak	omschrijving	
onderdeel	OPTIES BNR 38-39-40-41-42-43-44	schaal	1:50 / 1:100
		formaat	A1
		blad	VK-OP-04