





**Voorgevel**  
Schaal: 1 : 100

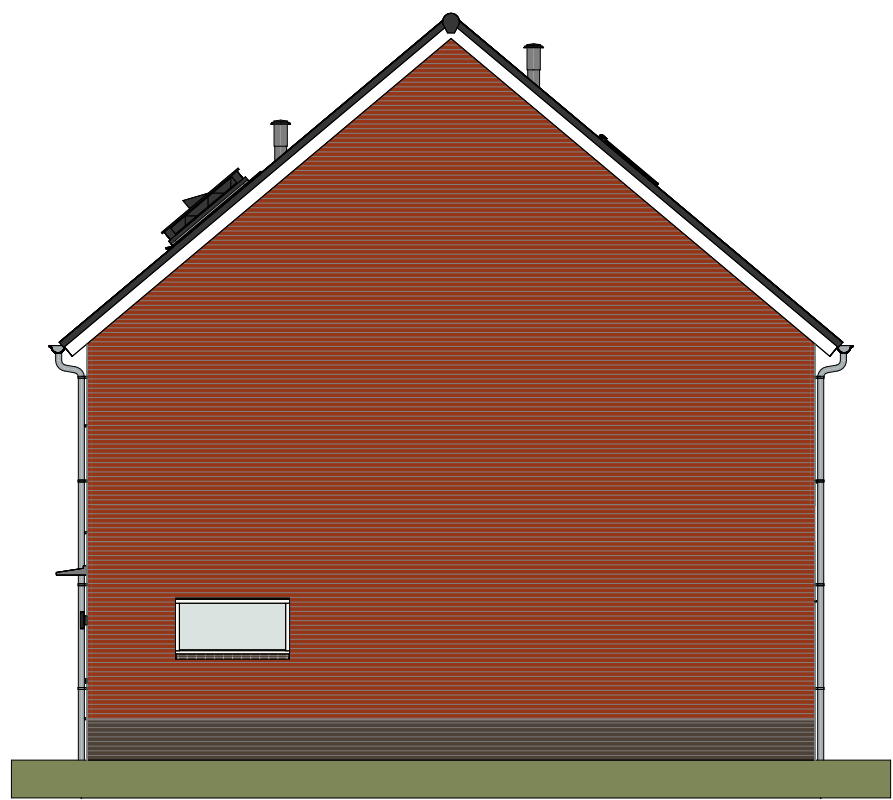

**Rechterzijgevel**  
Schaal: 1 : 100



**Achtergevel**  
Schaal: 1 : 100

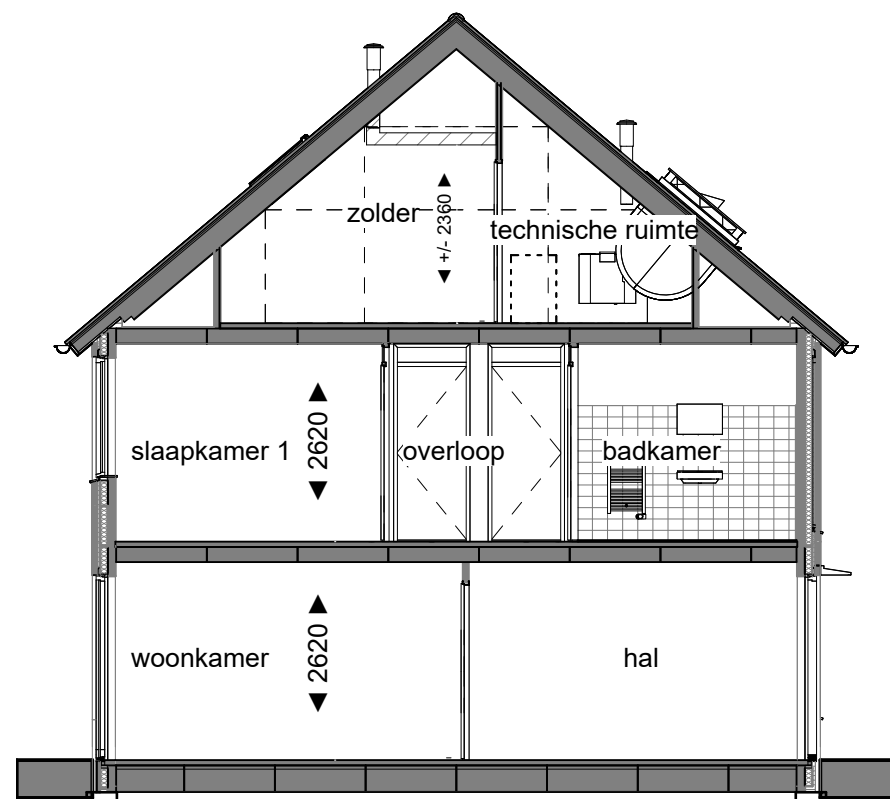

**Doorsnede**  
Schaal: 1 : 100

#### BOUWKUNDIG:

|                                                                |                            |                                                           |
|----------------------------------------------------------------|----------------------------|-----------------------------------------------------------|
| ▲ Entree, woning                                               | WM Opstelplaats wasmachine | Douche hoek / douche put                                  |
| Kruipluik                                                      | ↑ Loopdeur                 | Wastafel                                                  |
| Plafond hoge schacht ruimte voor leidingen t.b.v. installaties | ◇◇ Zonwerende beglazing    | Toilet                                                    |
| Binnendeurtype Montagekozijn + bovenlicht incl. opdekdeur      | □ Melkglas beglazing       | Elektrische Radiator                                      |
| Binnendeurtype Montagekozijn + dicht paneel incl. opdekdeur    | Dakinbouwunit              | Douchekraan + douchekop                                   |
| Binnendeurtype Montagekozijn + wand loopt door boven kozijn    | HWA Hemelwaterafvoer       | Ruimtereservering: ruimte volledig benodigd voor techniek |
| Ventilatirooster                                               | Kruipluik in knieschot     | Krijtstreepmethode van toepassing                         |

#### INSTALLATIES:

|                                            |                                            |                                            |
|--------------------------------------------|--------------------------------------------|--------------------------------------------|
| R rookmelder optisch                       | TH Thermostaat                             | vloerverwarming                            |
| wisselschakelaar                           | wandcontactdoos 2-voudig horizontaal (DUO) | centraal aardpunt CAP                      |
| serieschakelaar                            | centraaldoos met lichtaansluitpunt         | verdeelkast                                |
| enkelpolige schakelaar                     | schel                                      | wandcontactdoos 2-voudig verticaal (Ovaal) |
| LL MK ledige leiding (controle draad)      | wandcontactdoos                            | wandlicht aansluitpunt                     |
| wandcontactdoos met enkelpolige schakelaar | beldrukker                                 | wandlichtpunt met armatuur                 |

#### ALGEMEEN


- Rc- en U-waarden volgens BENG berekening;
- Plaats en afmeting alle constructieve onderdelen volgens opgave constructeur;
- Installatietechnische componenten volgens opgave installateur / adviseur;
- De NEN 3569 (veiligheidsbeglazing in gebouwen) is van toepassing;
- Waar vereist ingevolge het Bbl (Besluit bouwwerken leefomgeving) voldoet de vrije doorgang van deuren aan 850 x 2300mm.

#### VOORBEHOUDEN


- De maten op de tekening zijn indicatief en aangegeven in millimeter / m²;
- Hier kunnen geen rechten aan worden ontleend;
- De hemelwaterafvoeren (HWA) kunnen in aantal en in positie afwijken van tekening.
- Keukenpositie indicatief.
- Wasmachine niet in de basis (installaties wel)
- De inblaas- en afzuigventielen ten behoeve van ventilatie kunnen in aantal en in posities afwijken van de verkooptekeningen.

#### HOEVEELHEDEN


Oppervlakte en inhoud zijn slechts ter indicatie, er is geen meetrapport conform NEN2580 aanwezig.

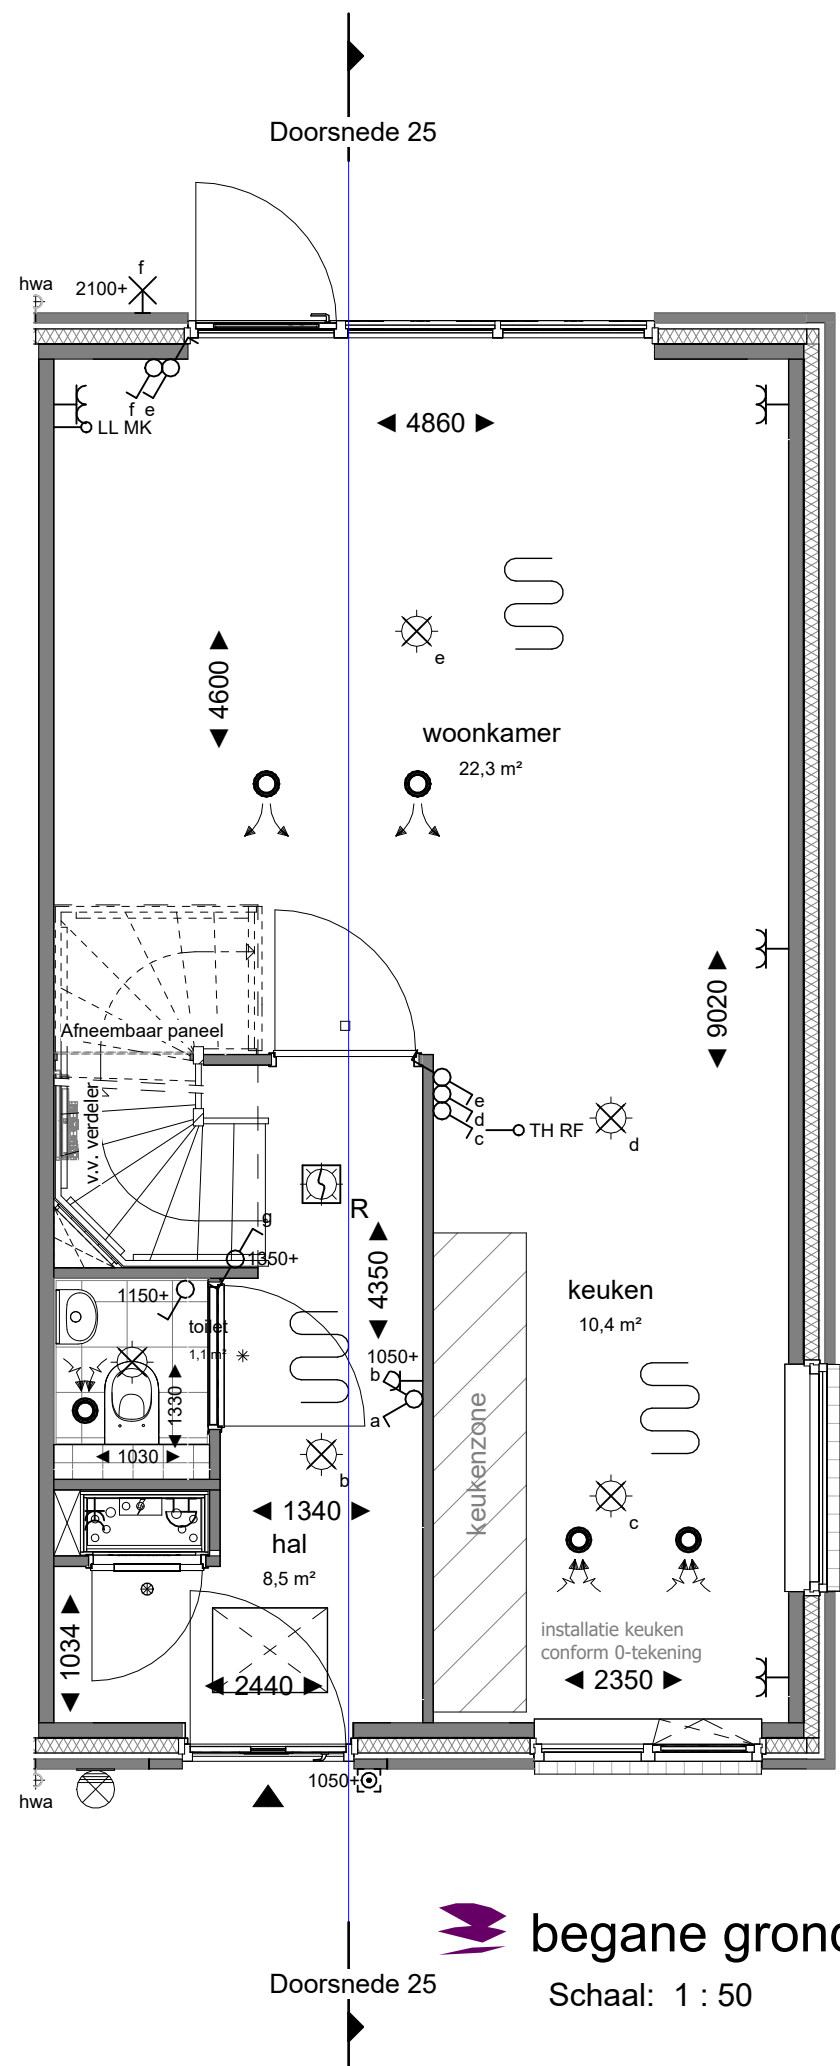


**begane grond**  
Schaal: 1 : 50

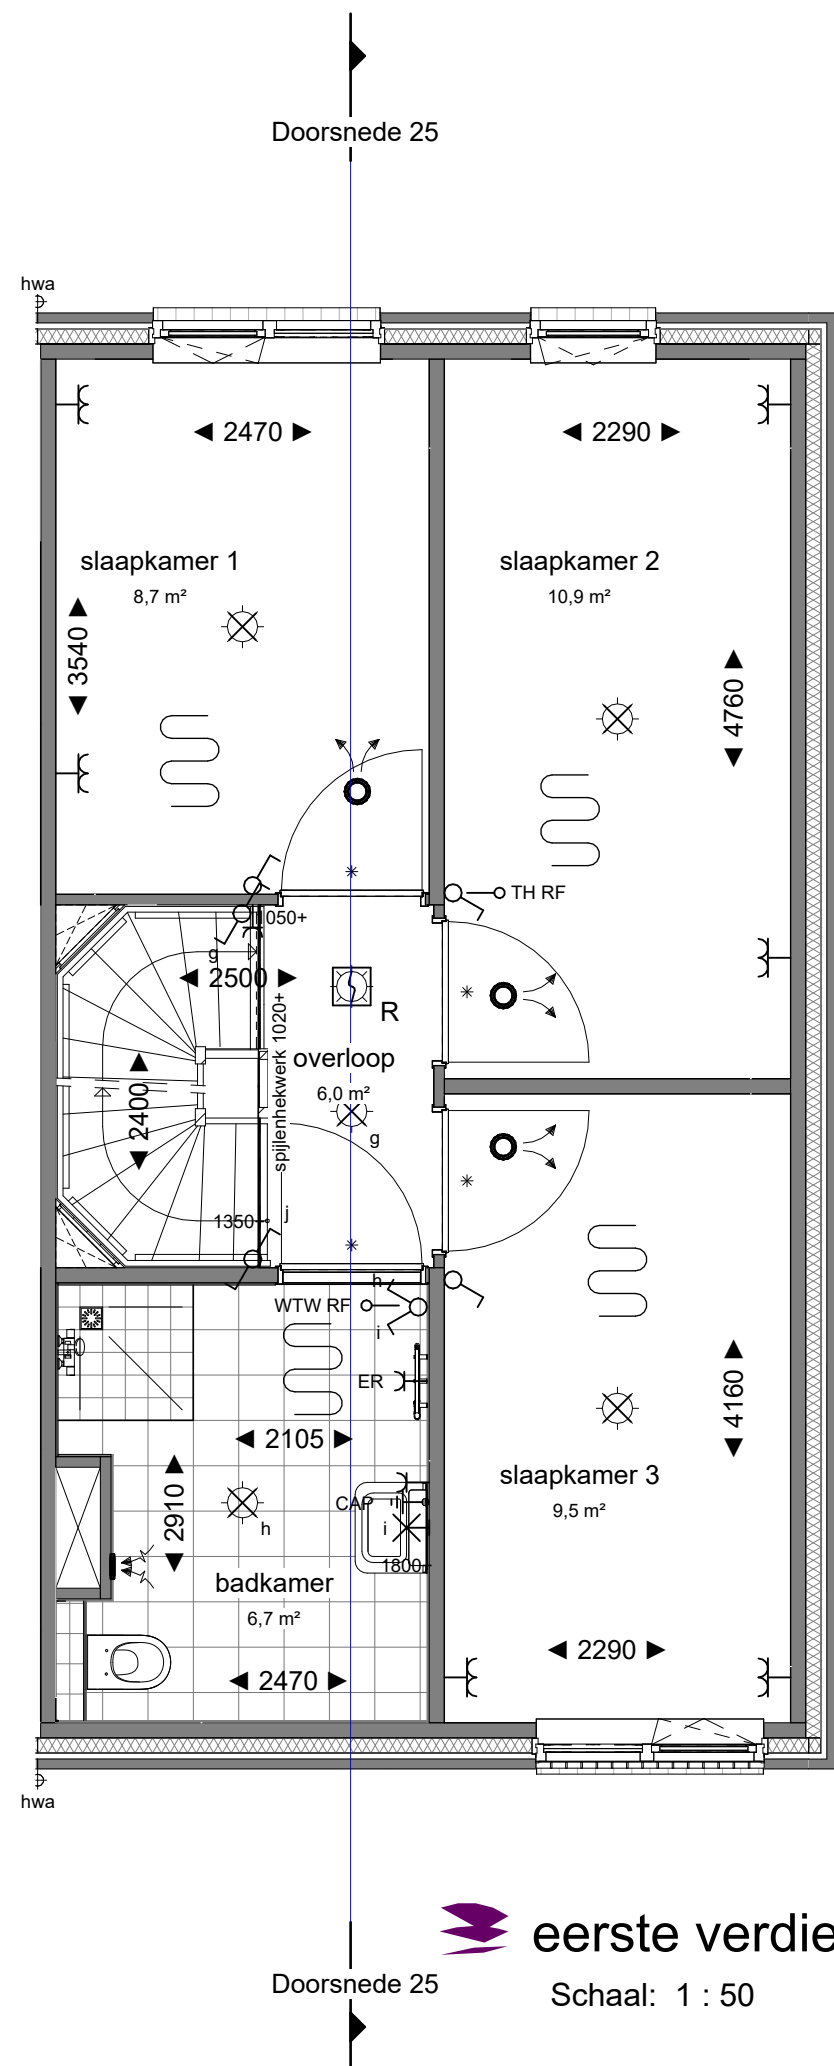

**eerste verdieping**  
Schaal: 1 : 50

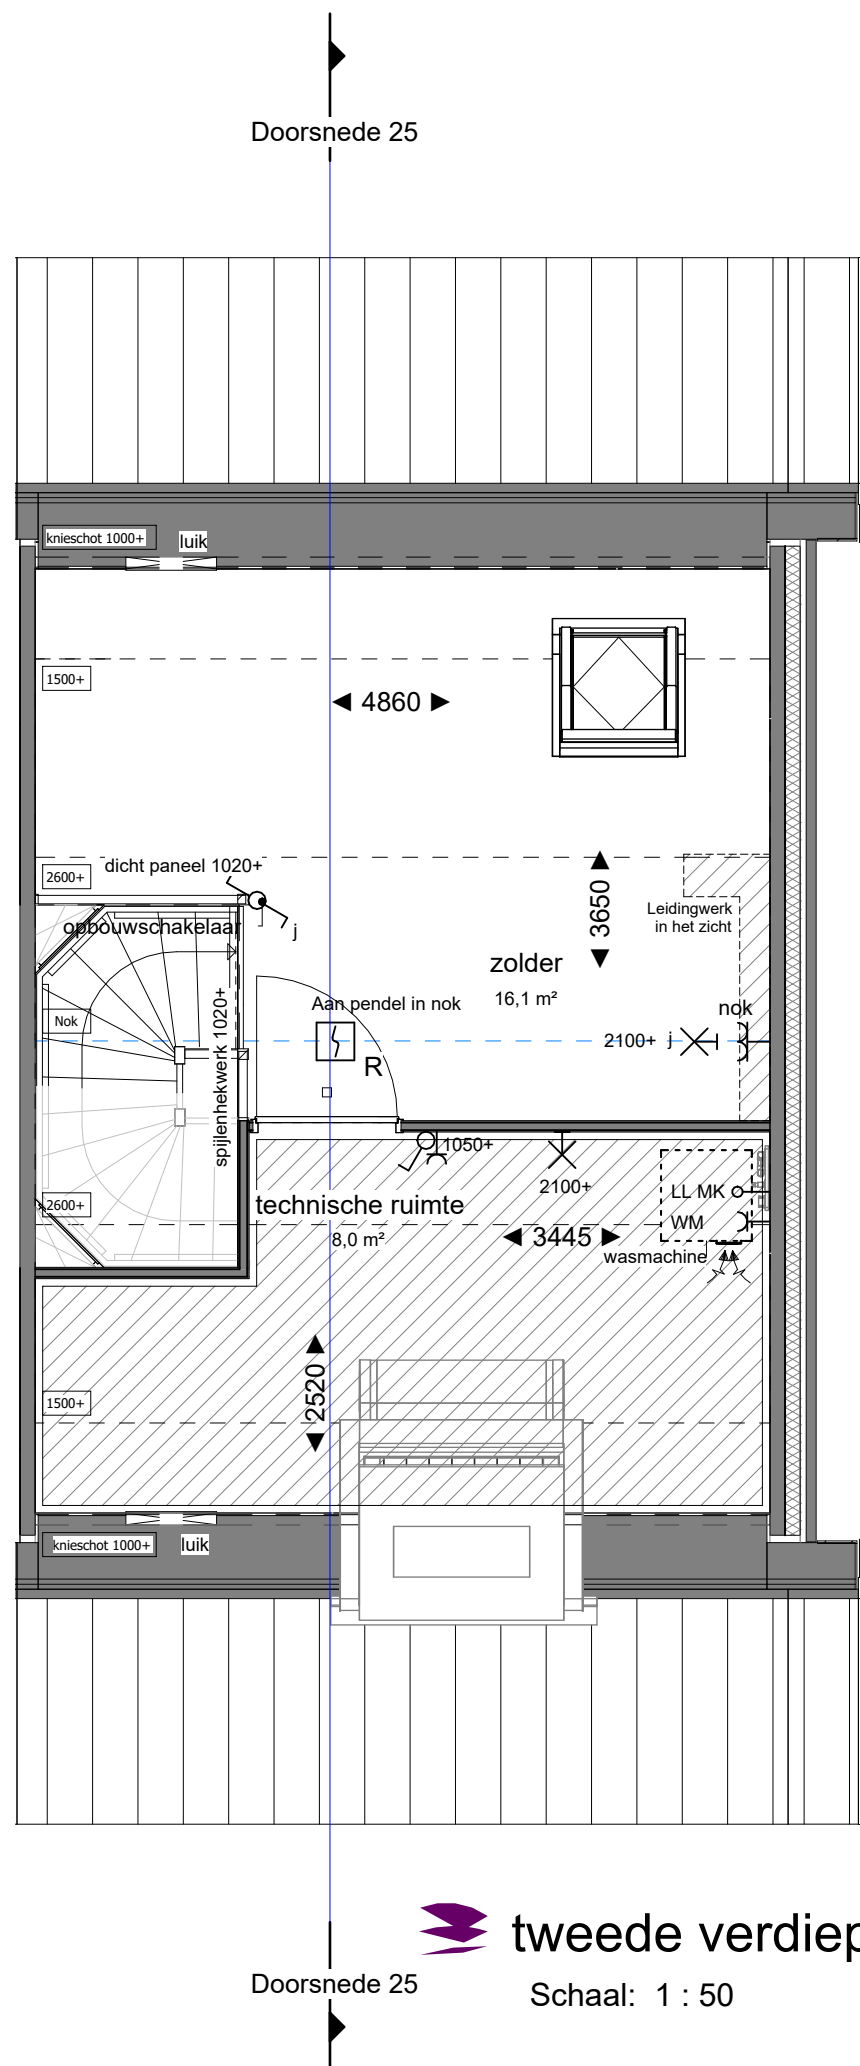

**tweede verdieping**  
Schaal: 1 : 50

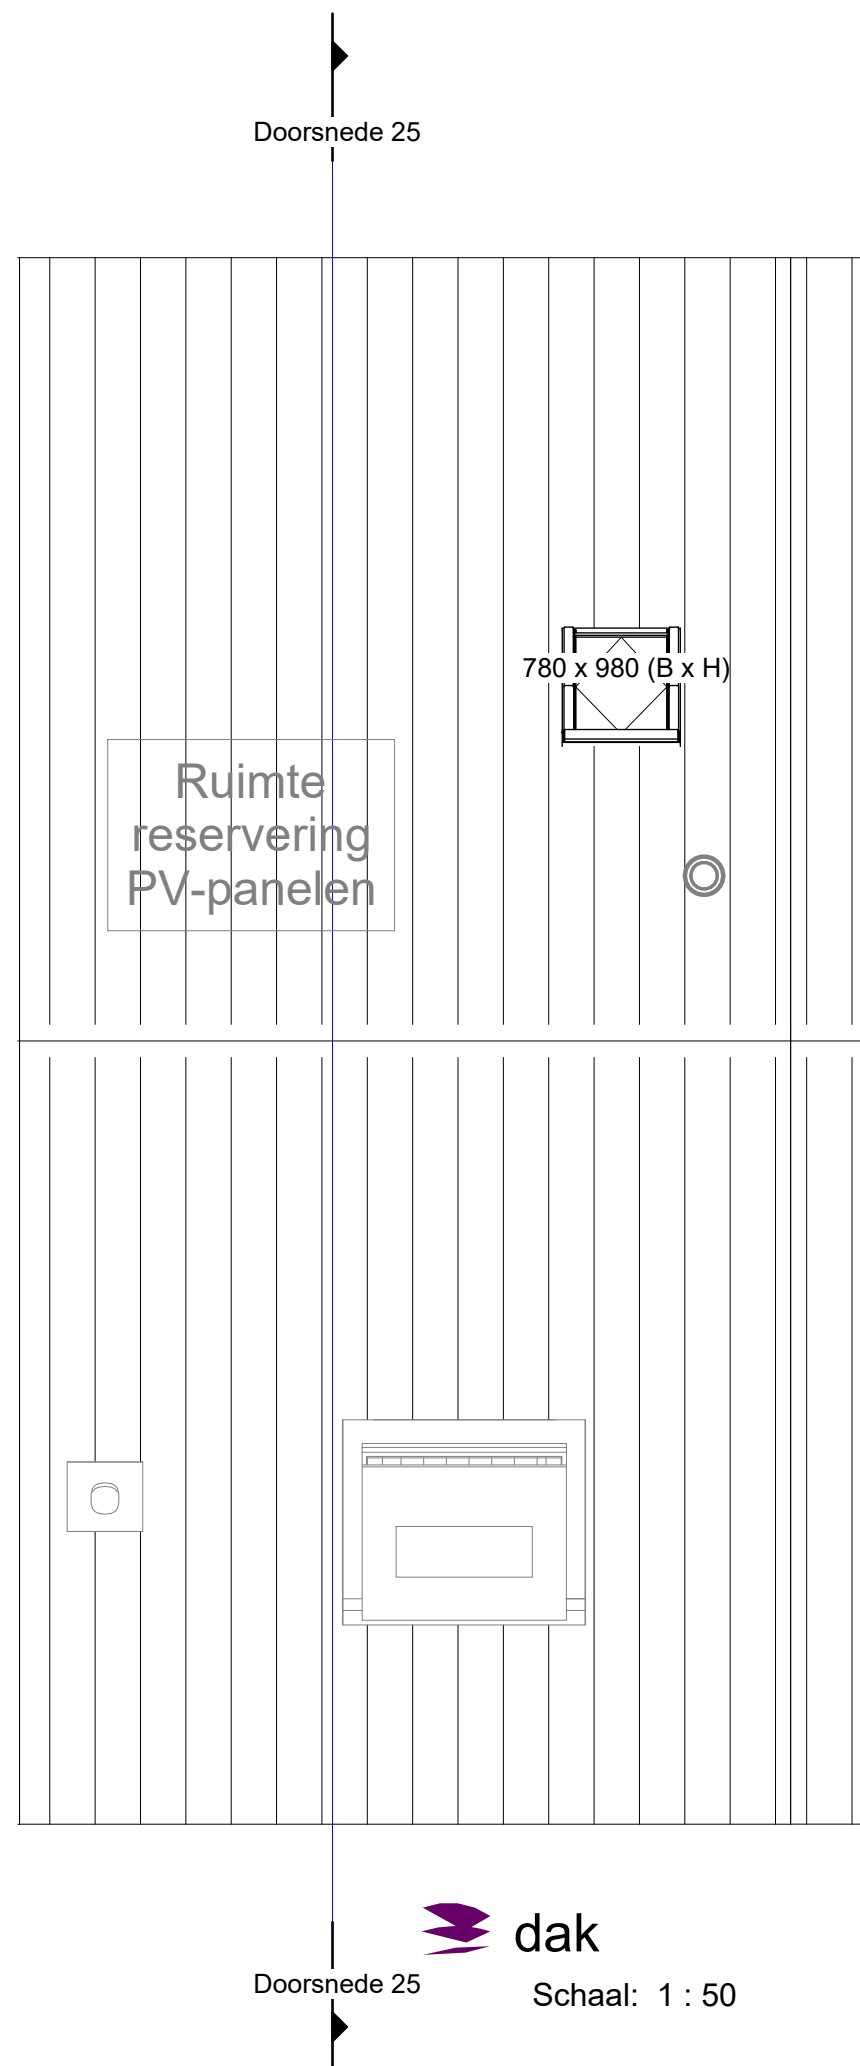

**dak**  
Schaal: 1 : 50



|                                   |   |                                                      |
|-----------------------------------|---|------------------------------------------------------|
|                                   | Marssteden 68<br>7547 TD Eerschede<br>Postbus 481<br>7550 AL Eerschede<br>T +31 53 4 600 600<br>E info@koopmans.nl<br>W www.koopmans.nl | getekend DB<br>gecontroleerd IFA<br>datum 11-09-2025 |
| projectnummer 6081                | wilj. datum omschrijving   |                                                      |
| project De Buitentuin Baak        | schaal 1:50 / 1:100   | formaat A1                                           |
| onderdeel VERKOOPTEKENING BNR. 25 |   | blad VK-25                                           |