




Vergrote zijlichten bij openslaande deuren

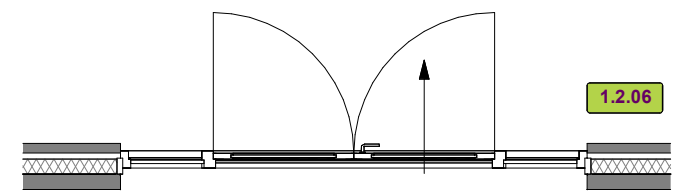


Openslaande dubbele deuren

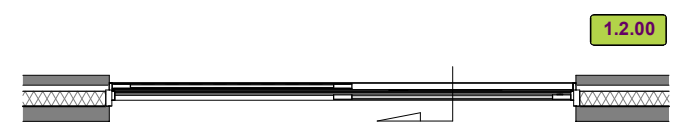


Schuifdeur

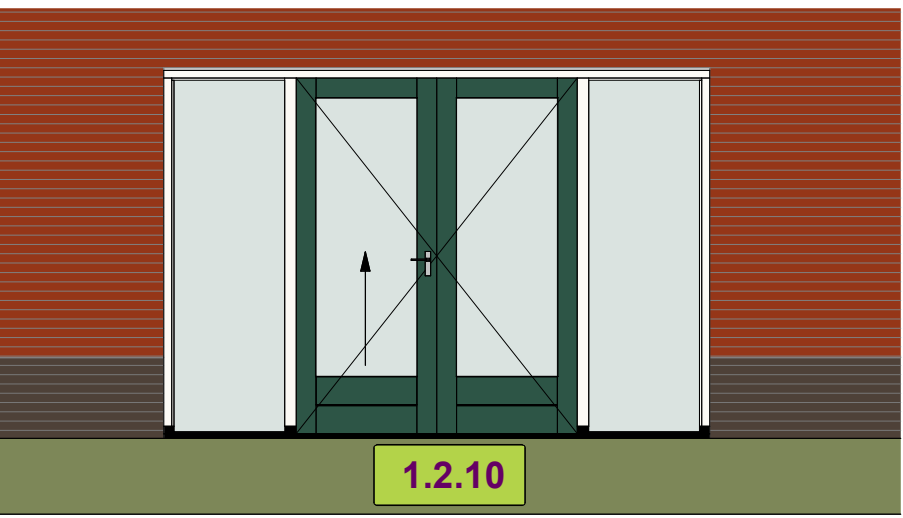


Vergrote zijlichten bij openslaande deuren

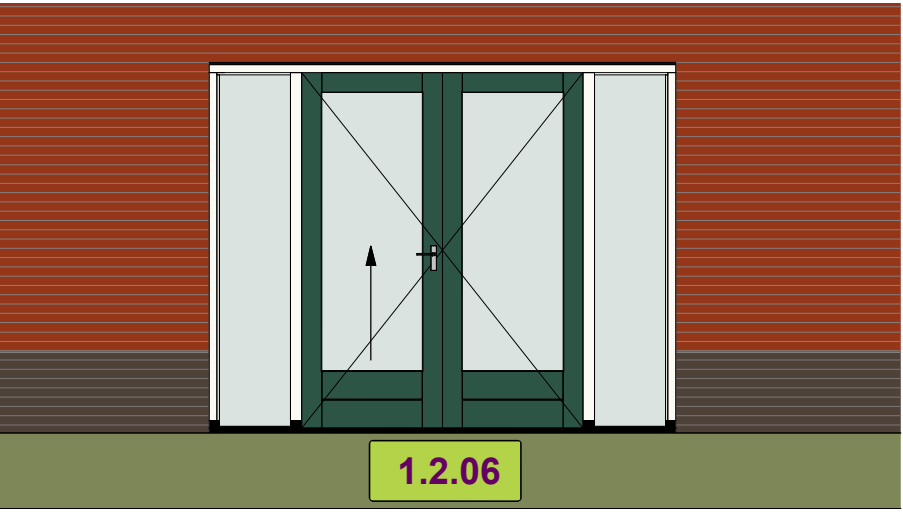



Openslaande dubbele deuren

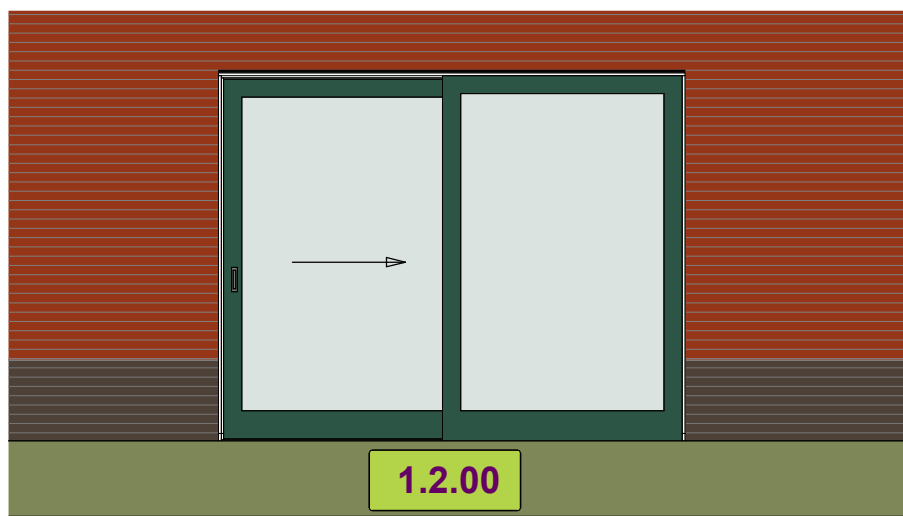

Schuifdeuren

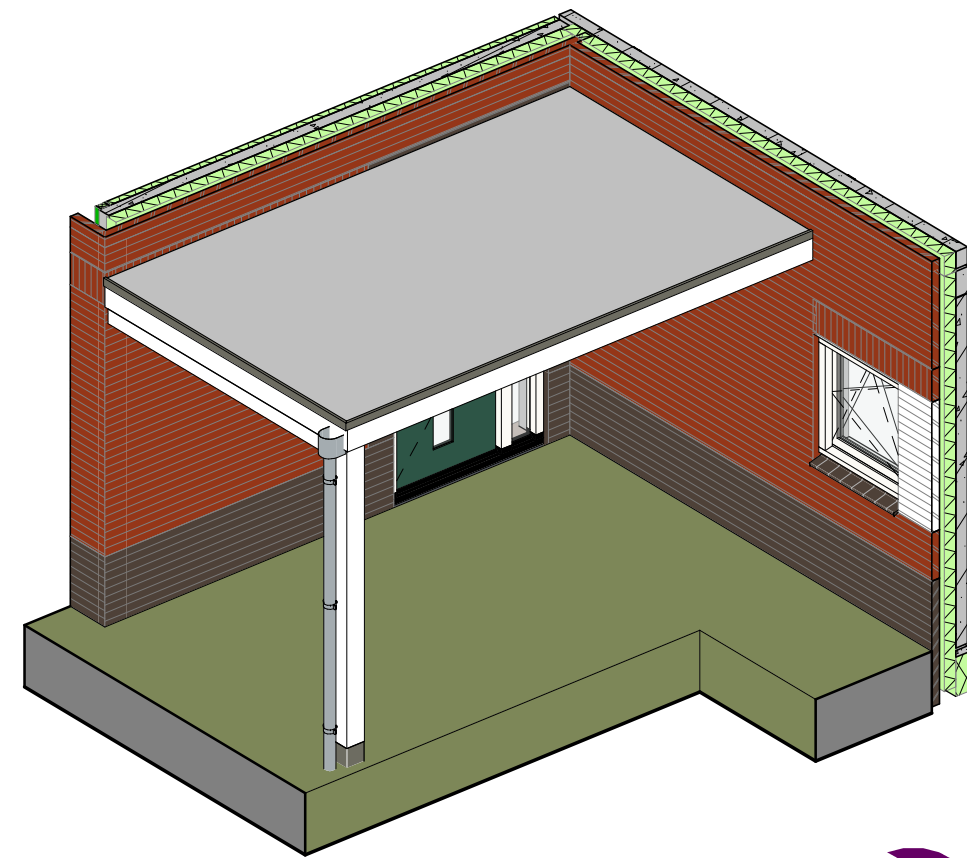

Luifel

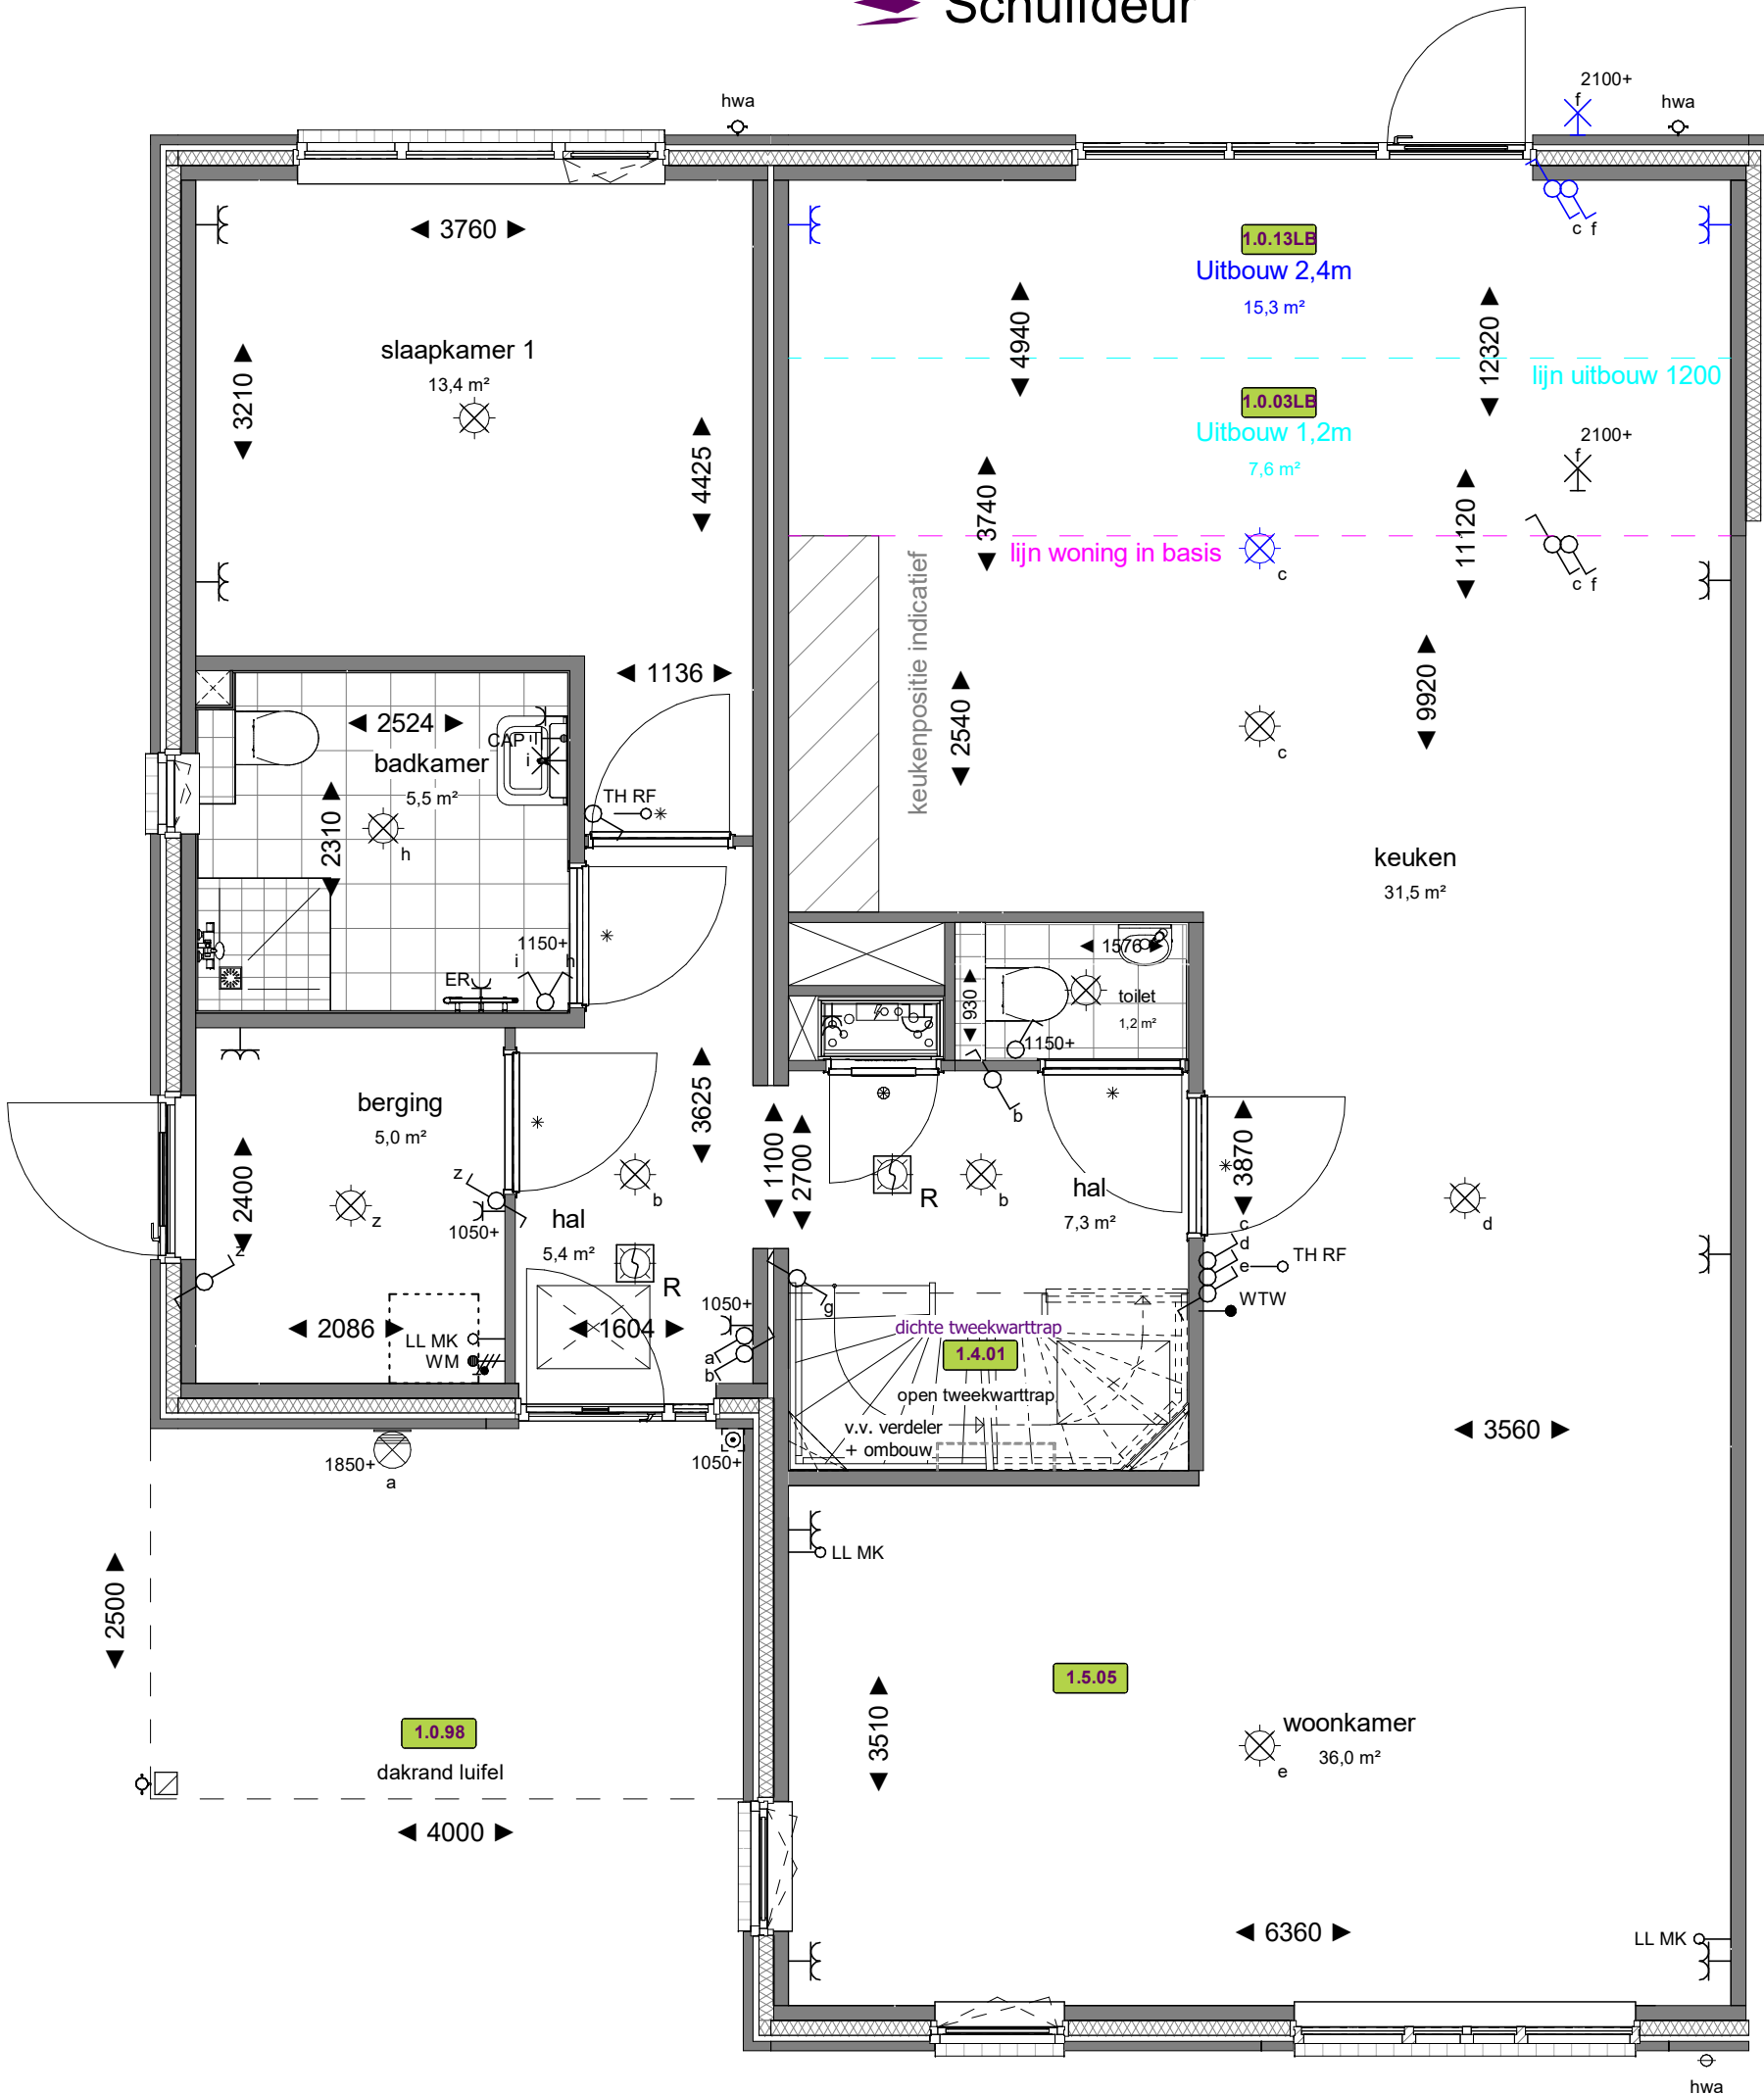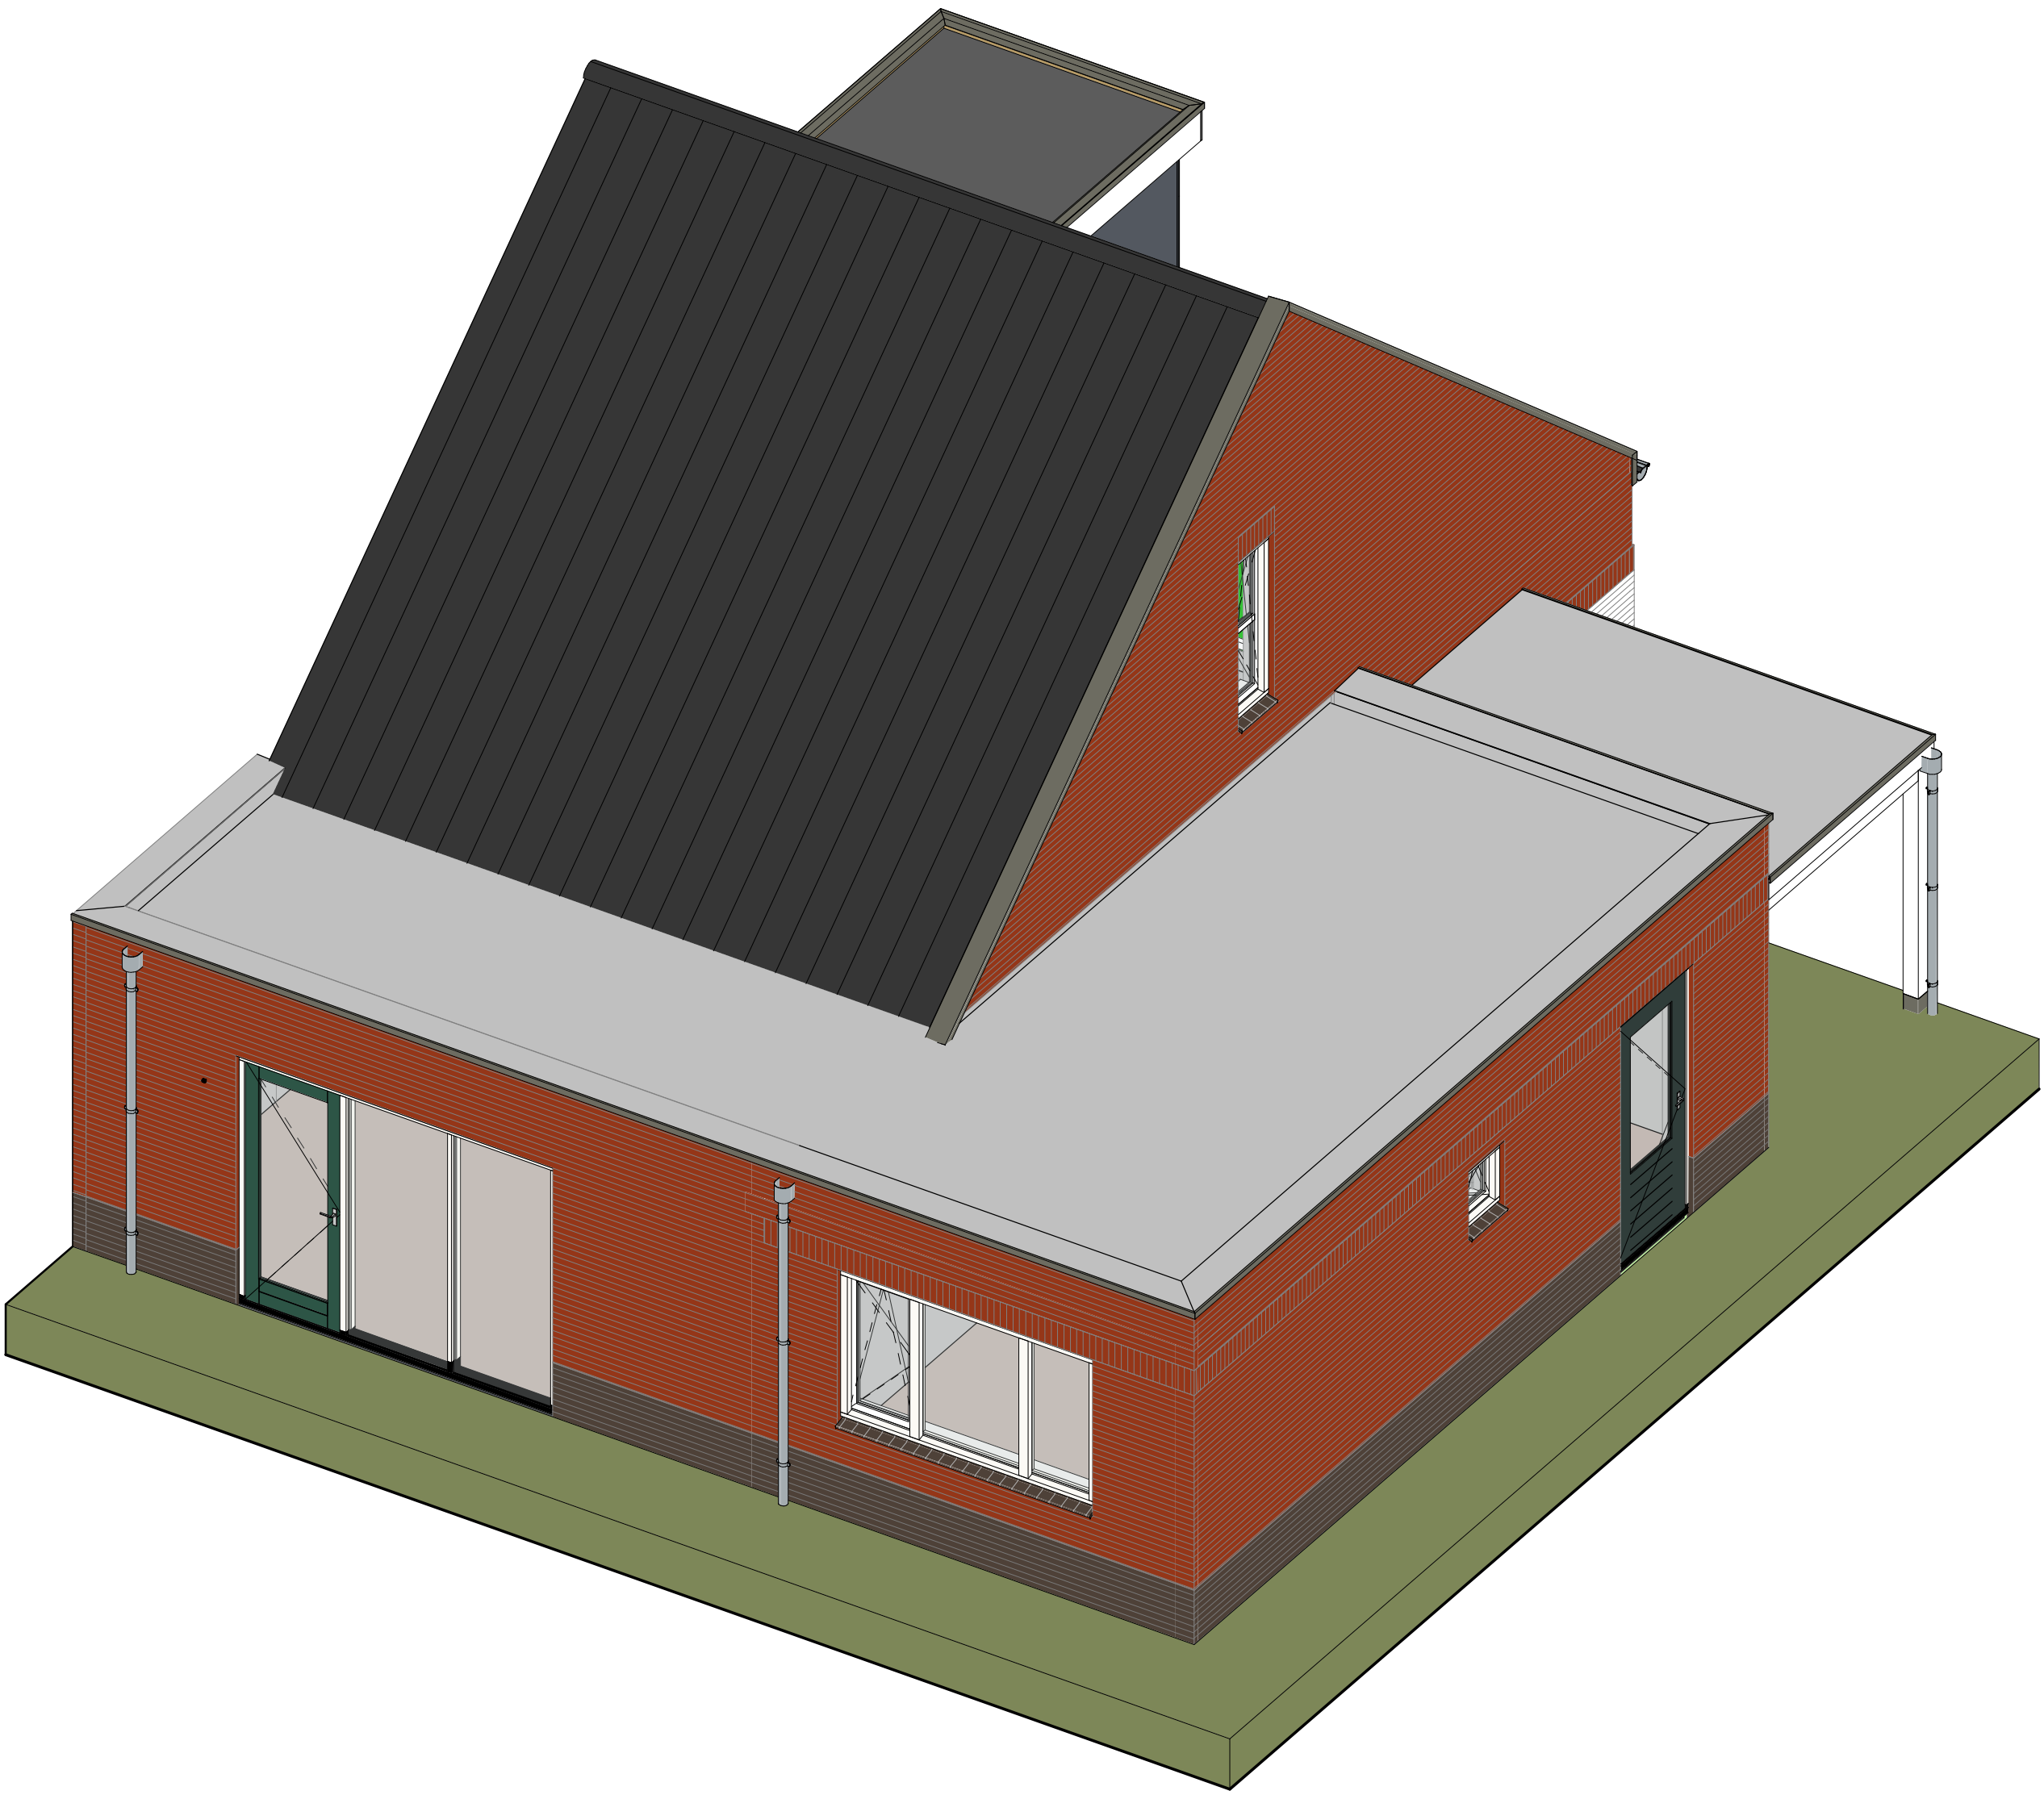

Uitbouw 1200 / 2400
Schaal: 1 : 50

		Marssteden 68 7547 TD Eerschede Postbus 481 7500 AL Eerschede T +31 53 4 600 600 E info@koopmans.nl W www.koopmans.nl		getekend	DB
projectnummer		6081		gecontroleerd	ITA
project		De Buitentuin Baak		datum	11-09-2025
onderdeel		OPTIES BNR 09-10		wijz.	datum
				omschrijving	
				schaal	1:50 / 1:100
				formaat	A1
				blad	VK-OP-06