




Voorgevel
Schaal: 1 : 100



Achtergevel
Schaal: 1 : 100



Rechterzijgevel
Schaal: 1 : 100

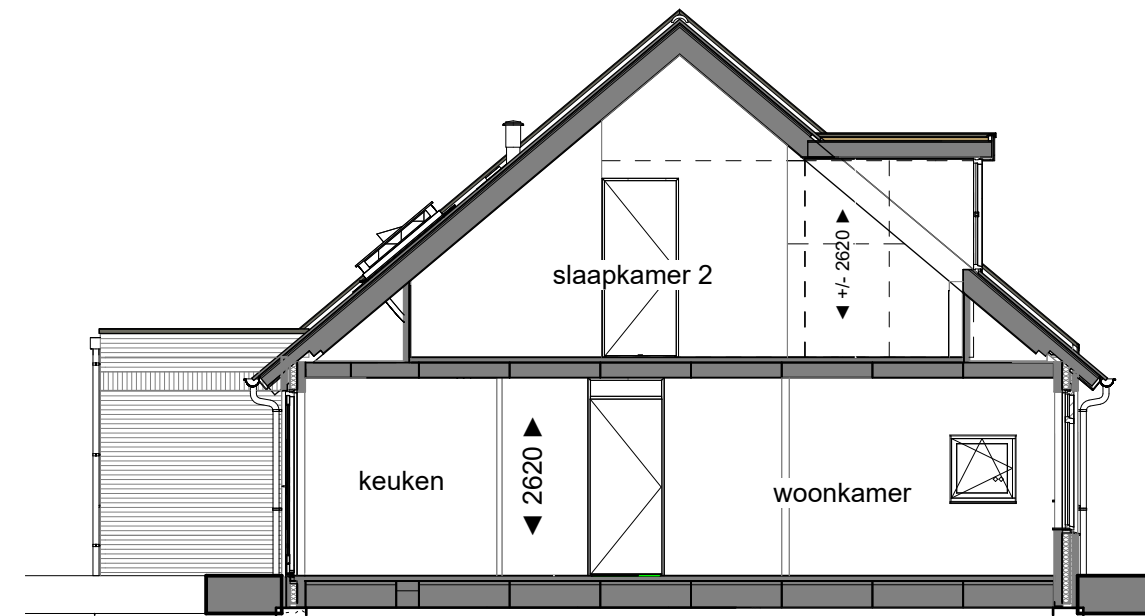

Doorsnede
Schaal: 1 : 100

BOUWKUNDIG:

▲ Entree, woning	WM Opstelplaats wasmachine	Douche hoek / douche put
Kruipluik	Loopdeur	Wastafel
Plafond hoge schacht ruimte voor leidingen t.b.v. installaties	◇ Zonwerende beglazing	Toilet
Binnendeurtype Montagekozijn + bovenlicht incl. opdeur	□ Melkglas beglazing	Elektrische Radiator
Binnendeurtype Montagekozijn + dicht paneel incl. opdeur	Dakinbouweenheid	Douchekraan + douchekop
Binnendeurtype Montagekozijn + wand loopt door boven kozijn	Hemelwaterafvoer	Ruimtereservering: ruimte volledig benodigd voor techniek
Ventilatirooster	Kruipluik in knieschot	Krijtstroommethode van toepassing

INSTALLATIES:

rookmelder optisch	Thermostaat	vloerverwarming
wisselschakelaar	wandcontactdoos 2-voudig horizontaal (DUO)	centraal aardpunt CAP
serieschakelaar	centraaldoos met lichtaansluitpunt	verdeelkast
enkelpolige schakelaar	schel	wandcontactdoos 2-voudig verticaal (Ovaal)
ledige leiding (controle draad)	wandcontactdoos	wandlicht aansluitpunt
wandcontactdoos met enkelpolige schakelaar	bedrukker	wandlichtpunt met armatuur

ALGEMEEN

- R_c en U-waarden volgens BENG berekening;
- Plaats en afmeting alle constructieve onderdelen volgens opgave constructeur;
- Installatietechnische componenten volgens opgave installateur / adviseur;
- De NEN 3569 (veiligheidsbeglazing in gebouwen) is van toepassing;
- Waar vereist ingevolge het Bbl (Besluit bouwwerken leefomgeving) voldoet de vrije doorgang van deuren aan 850 x 2300mm.

VOORBEHOUDEN

- De maten op de tekening zijn indicatief en aangegeven in millimeter / m²;
- Hier kunnen geen rechten aan worden ontleend;
- De hemelwaterafvoeren (HWA) kunnen in aantal en in positie afwijken van tekening.
- Keukenpositie indicatief.
- Wasmachine niet in de basis (installaties wel)
- De inblaas- en afzuigventielen ten behoeve van ventilatie kunnen in aantal en in posities afwijken van de verkooptekeningen.

HOEEVELHEDEN

Oppervlakte en inhoud zijn slechts ter indicatie, er is geen meetrapport conform NEN2580 aanwezig.



	Mansteden 66 7547 TD Enschede Postbus 461 7500 AL Enschede T +31 (0) 91 620 800 E info@koopmans.nl W www.koopmans.nl	getekend DB gecontroleerd HIA datum 11-09-2025
projectnummer 6081	wijz. datum omschrijving	
project De Buitentuin Baak		
onderdeel VERKOOPTEKENING BNR. 10	schaal 1:50 / 1:100	formaat A1+

VK-10