






Voorgevel  
Schaal: 1 : 100

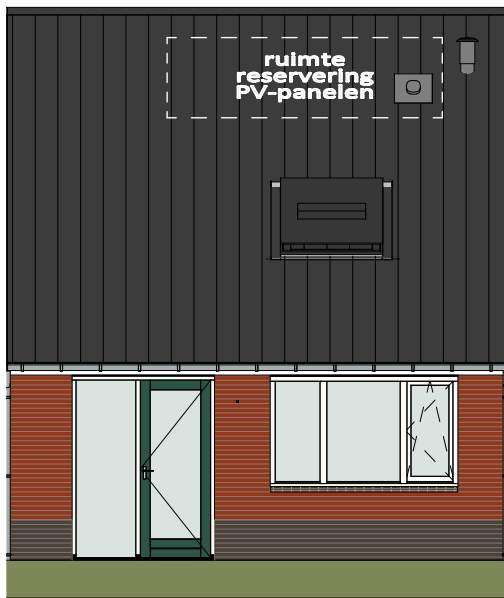


Achtergevel  
Schaal: 1 : 100

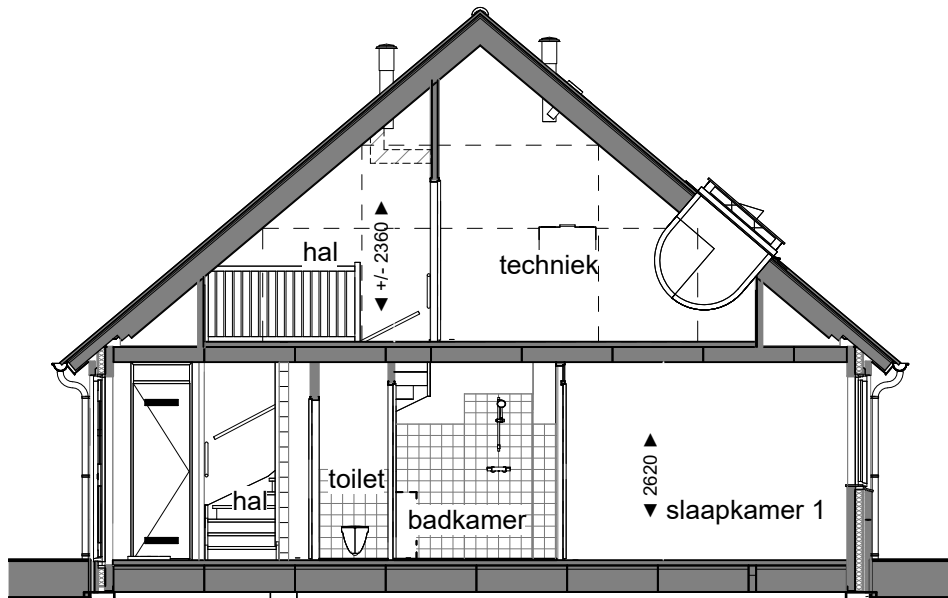


Doorsnede  
Schaal: 1 : 100

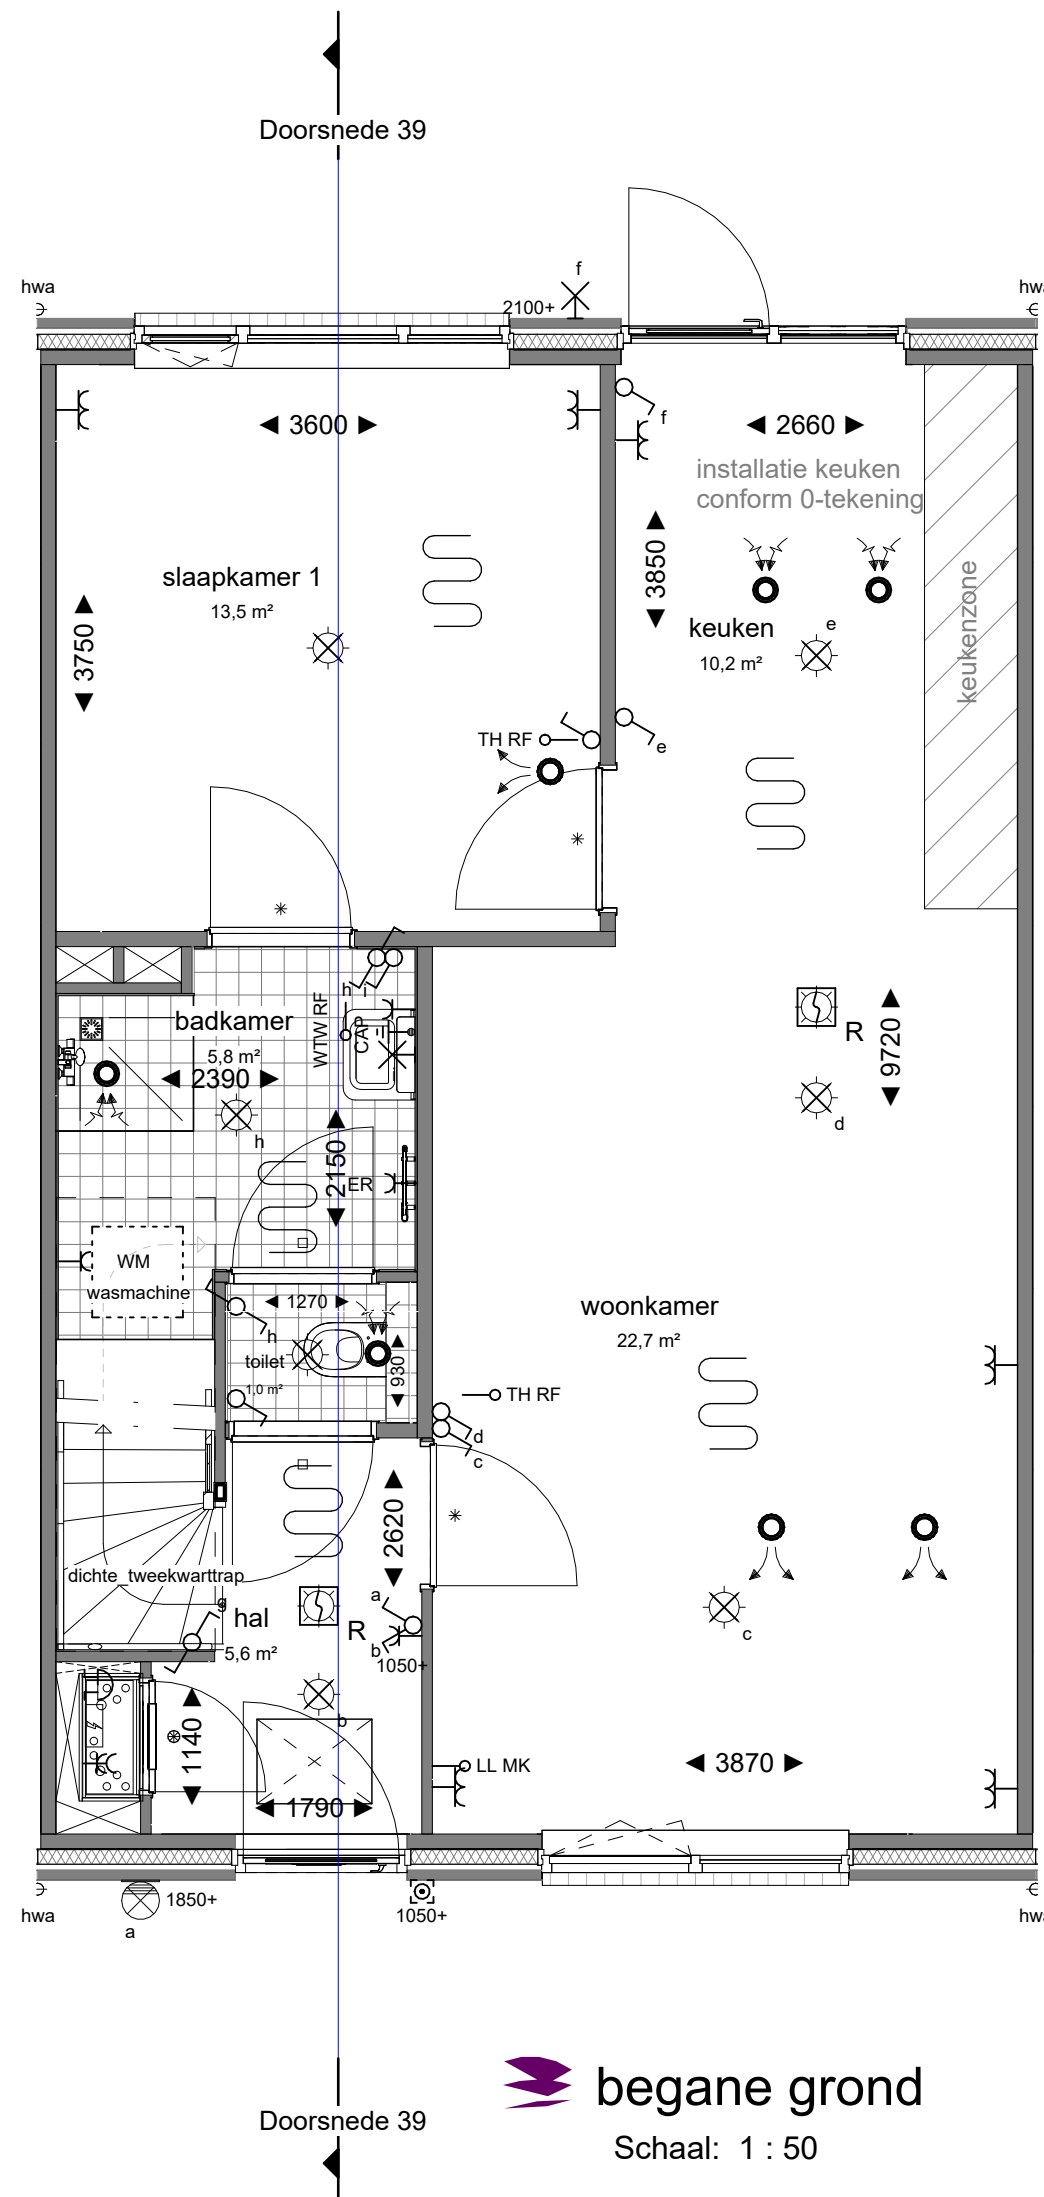

begane grond  
Schaal: 1 : 50

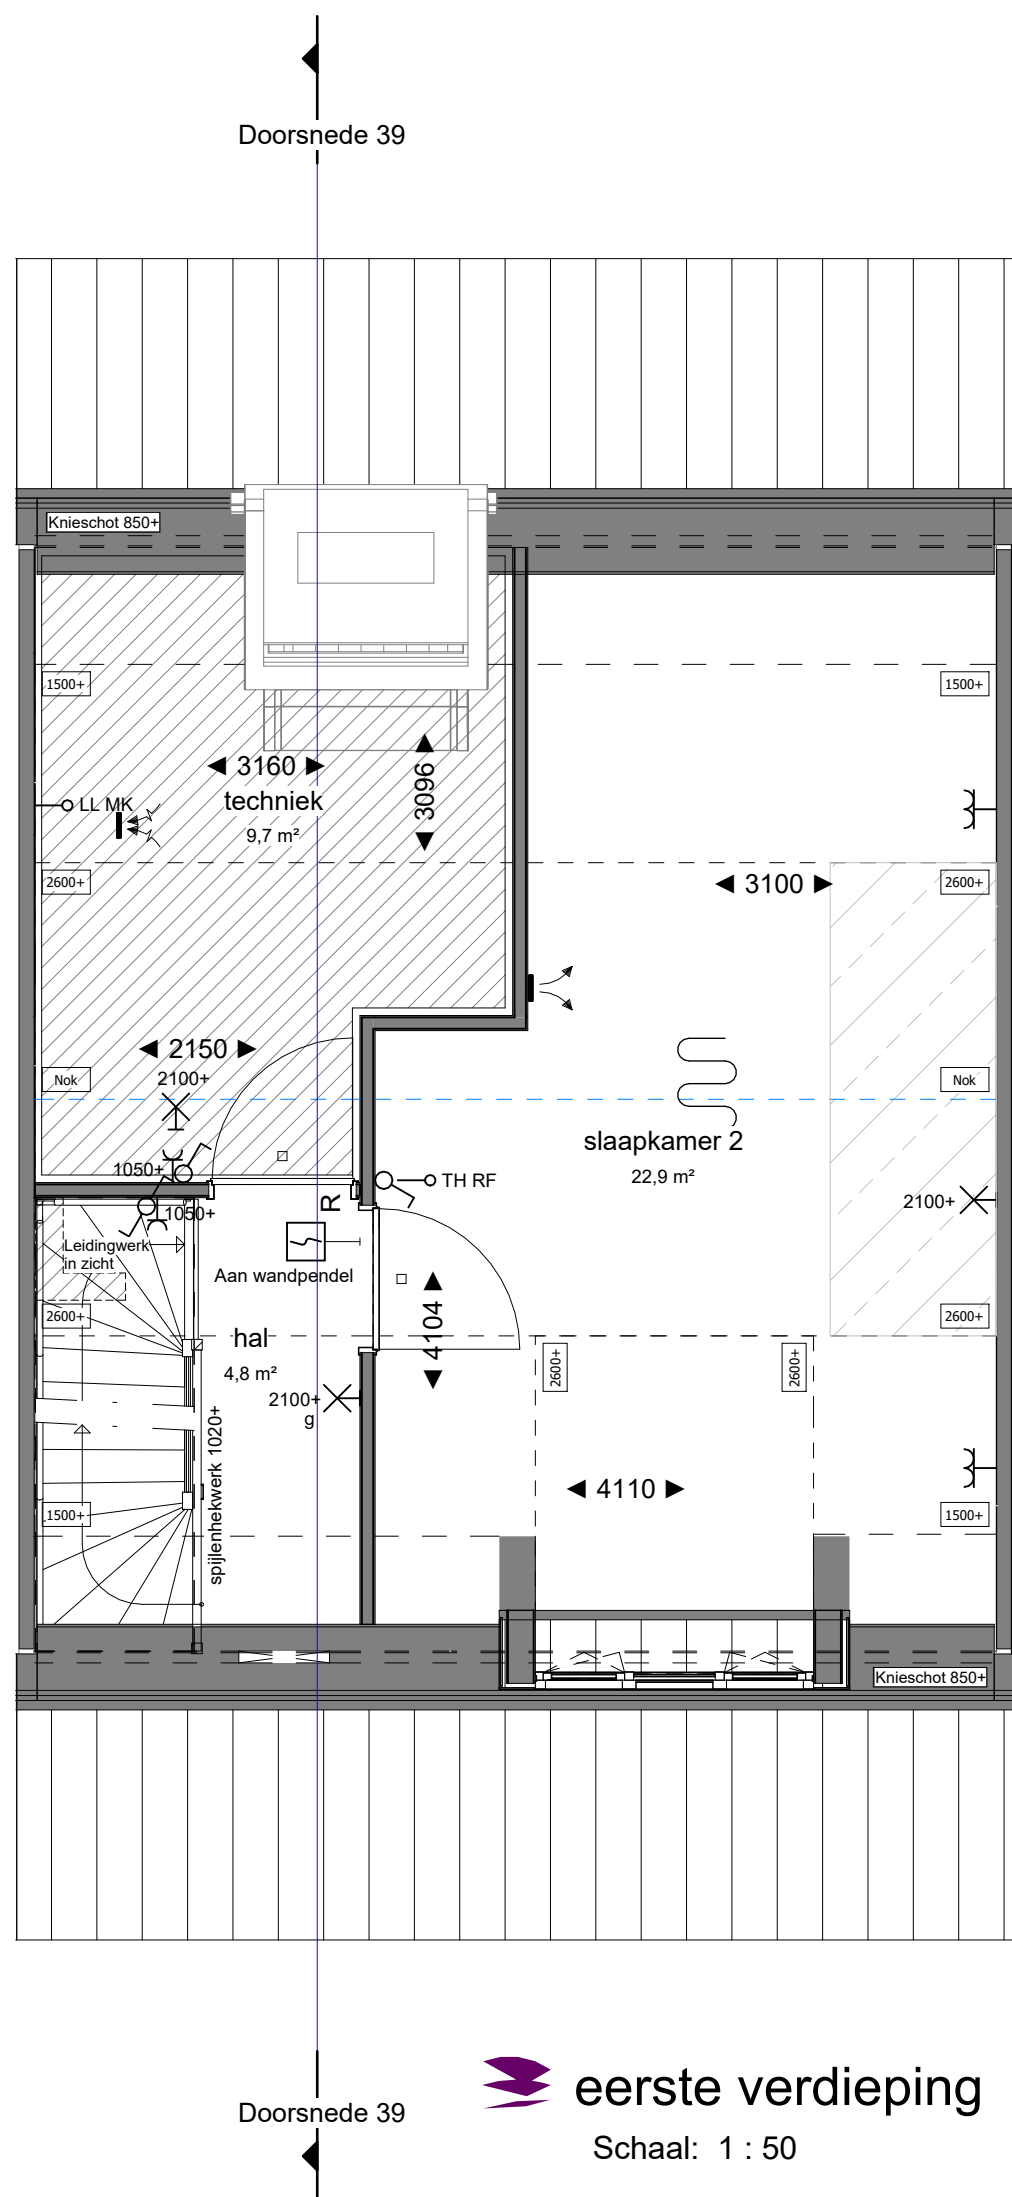

eerste verdieping  
Schaal: 1 : 50

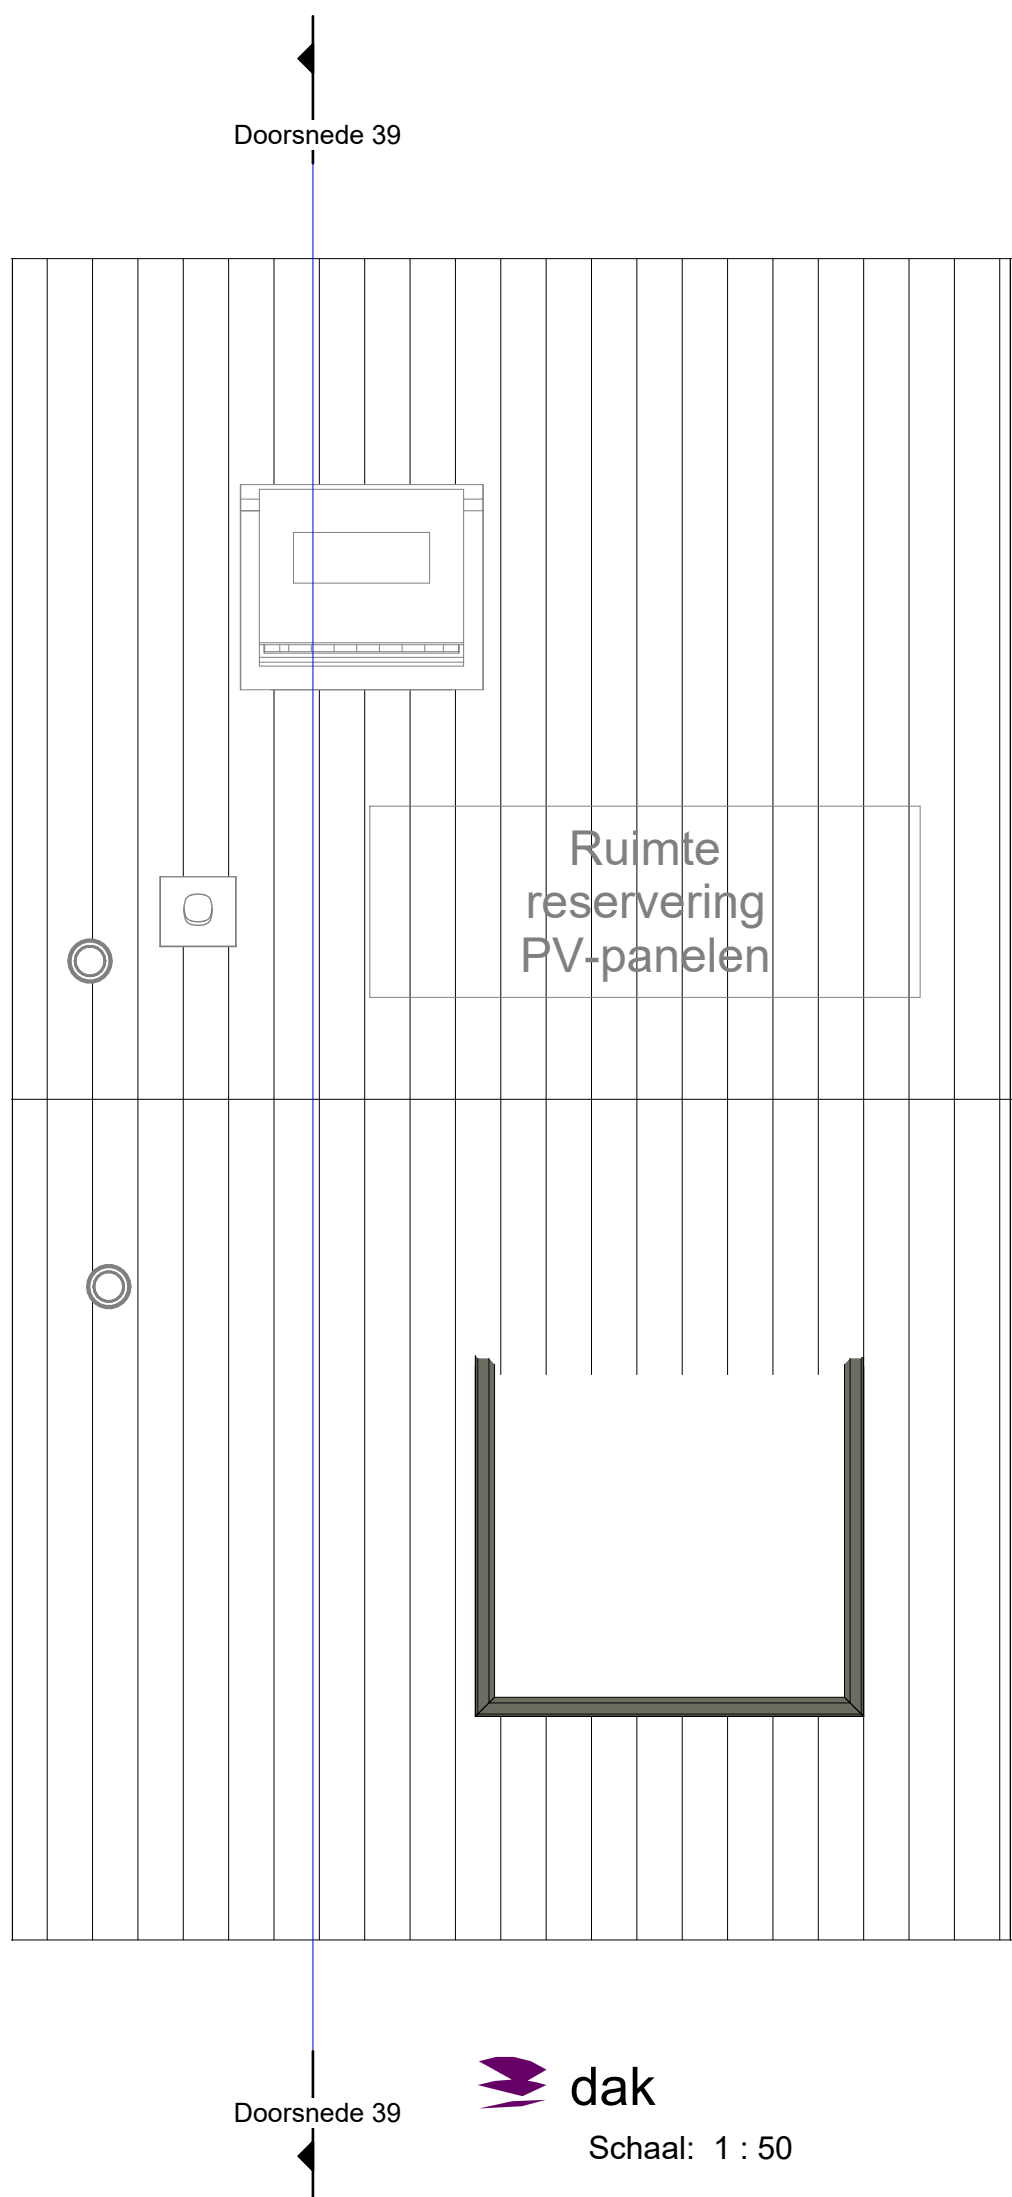

dak  
Schaal: 1 : 50

#### BOUWKUNDIG:

|                                                                |                            |                                                           |
|----------------------------------------------------------------|----------------------------|-----------------------------------------------------------|
| ▲ Entree, woning                                               | WM Opstelplaats wasmachine | Douche hoek / douche put                                  |
| Kruipluik                                                      | Loopdeur                   | Wastafel                                                  |
| Plafond hoge schacht ruimte voor leidingen t.b.v. installaties | Zonwerende beglazing       | Toilet                                                    |
| Binnendeurtype Montagekozijn + bovenlicht incl. opdekkleur     | Melkglas beglazing         | Elektrische Radiator                                      |
| Binnendeurtype Montagekozijn + dicht paneel incl. opdekkleur   | Dakinbouwunit              | Douchekraan + douchekop                                   |
| Binnendeurtype Montagekozijn + wand loopt door boven kozijn    | Hemelwaterafvoer           | Ruimtereservering: ruimte volledig benodigd voor techniek |
| Ventilatirooster                                               | Kruipluik in knieschot     | Krijtstreepmethode van toepassing                         |

#### INSTALLATIES:

|                                            |                                            |                                            |
|--------------------------------------------|--------------------------------------------|--------------------------------------------|
| rookmelder optisch                         | TH Thermostaat                             | vloerverwarming                            |
| wisselschakelaar                           | wandcontactdoos 2-voudig horizontaal (DUO) | centraal aardpunt CAP                      |
| serieschakelaar                            | centraaldoos met lichtaansluitpunt         | verdeelkast                                |
| enkelpolige schakelaar                     | schel                                      | wandcontactdoos 2-voudig verticaal (Ovaal) |
| ledige leiding (controle draad)            | wandcontactdoos                            | wandlicht aansluitpunt                     |
| wandcontactdoos met enkelpolige schakelaar | beldrukker                                 | wandlichtpunt met armatuur                 |

#### ALGEMEEN


- Rc- en U-waarden volgens BENG berekening;
- Plaats en afmeting alle constructieve onderdelen volgens opgave constructeur;
- Installatietechnische componenten volgens opgave installateur / adviseur;
- De NEN 3569 (veiligheidsbeglazing in gebouwen) is van toepassing;
- Waar vereist ingevolge het Bbl (Besluit bouwwerken leefomgeving) voldoet de vrije doorgang van deuren aan 850 x 2300mm.

#### VOORBEHOUDEN

- De maten op de tekening zijn indicatief en aangegeven in millimeter / m²;
- Hier kunnen geen rechten aan worden ontleend;
- De hemelwaterafvoeren (HWA) kunnen in aantal en in positie afwijken van tekening.
- Keukenpositie indicatief.
- Wasmachine niet in de basis (installaties wel)
- De inblaas- en afzuigventielen ten behoeve van ventilatie kunnen in aantal en in posities afwijken van de verkooptekeningen.

#### HOEVEELHEDEN

Oppervlakte en inhoud zijn slechts ter indicatie, er is geen meetrapport conform NEN2580 aanwezig.

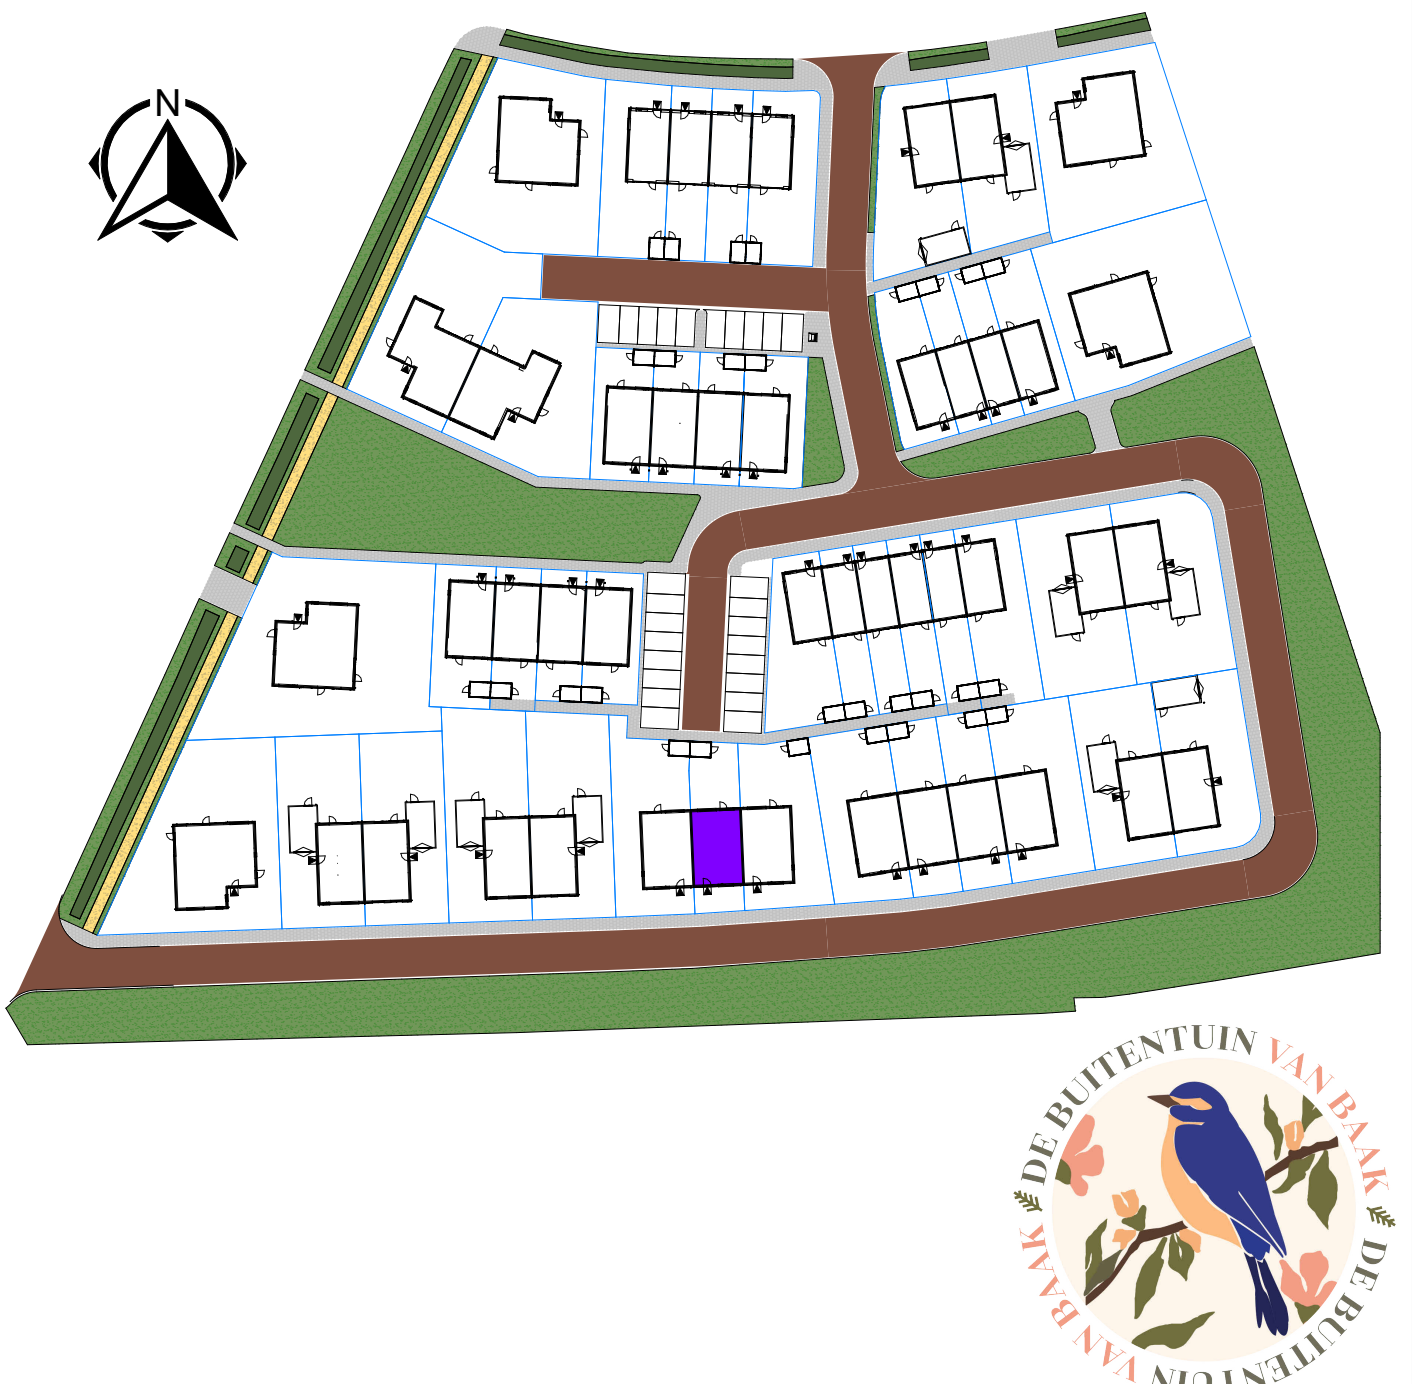

|                                   |  |   |                  |
|-----------------------------------|--|---|------------------|
|                                   |  | Marssteden 68<br>7547 TD Eerschede<br>Postbus 481<br>7550 AL Eerschede<br>T +31 53 4 600 600<br>E info@koopmans.nl<br>W www.koopmans.nl | getekend DB      |
| projectnummer 6081                |  | gecontroleerd ita   | datum 11-09-2025 |
| project De Buitentuin Baak        |  | wijz. datum omschrijving   |                  |
| onderdeel VERKOOPTEKENING BNR. 39 |  | schaal 1:50 / 1:100   | formaat A1       |