



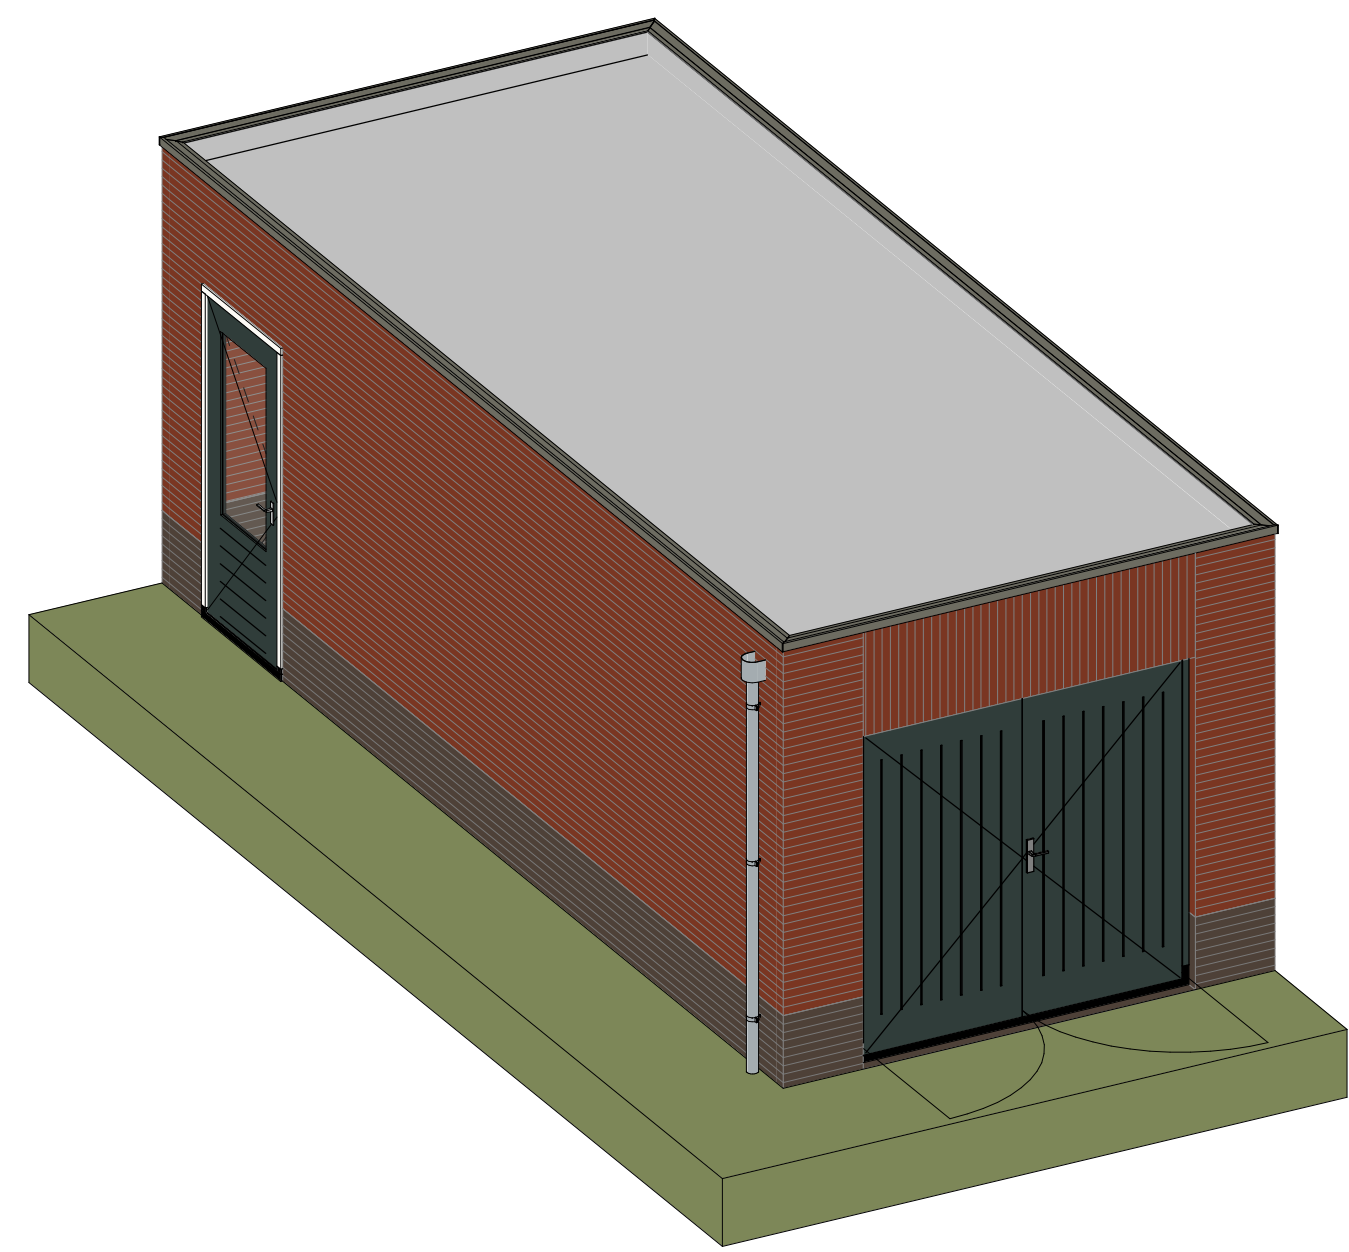


2kap vrijstaand garage dubbele deuren




2kap vrijstaande berging met dubbele deuren
Schaal: 1 : 50
van toepassing bij Bnr 06 & 46

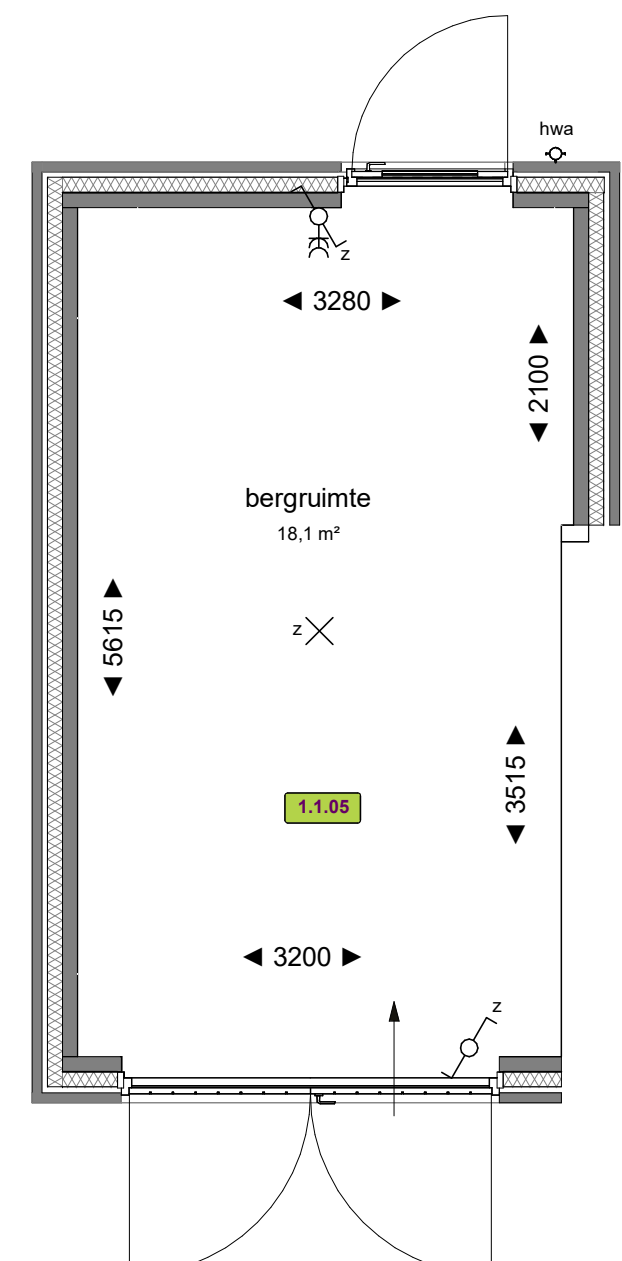


2kap geïsoleerde berging
Schaal: 1 : 50
van toepassing bij Bnr 07-31-32-34-35-36-37-45

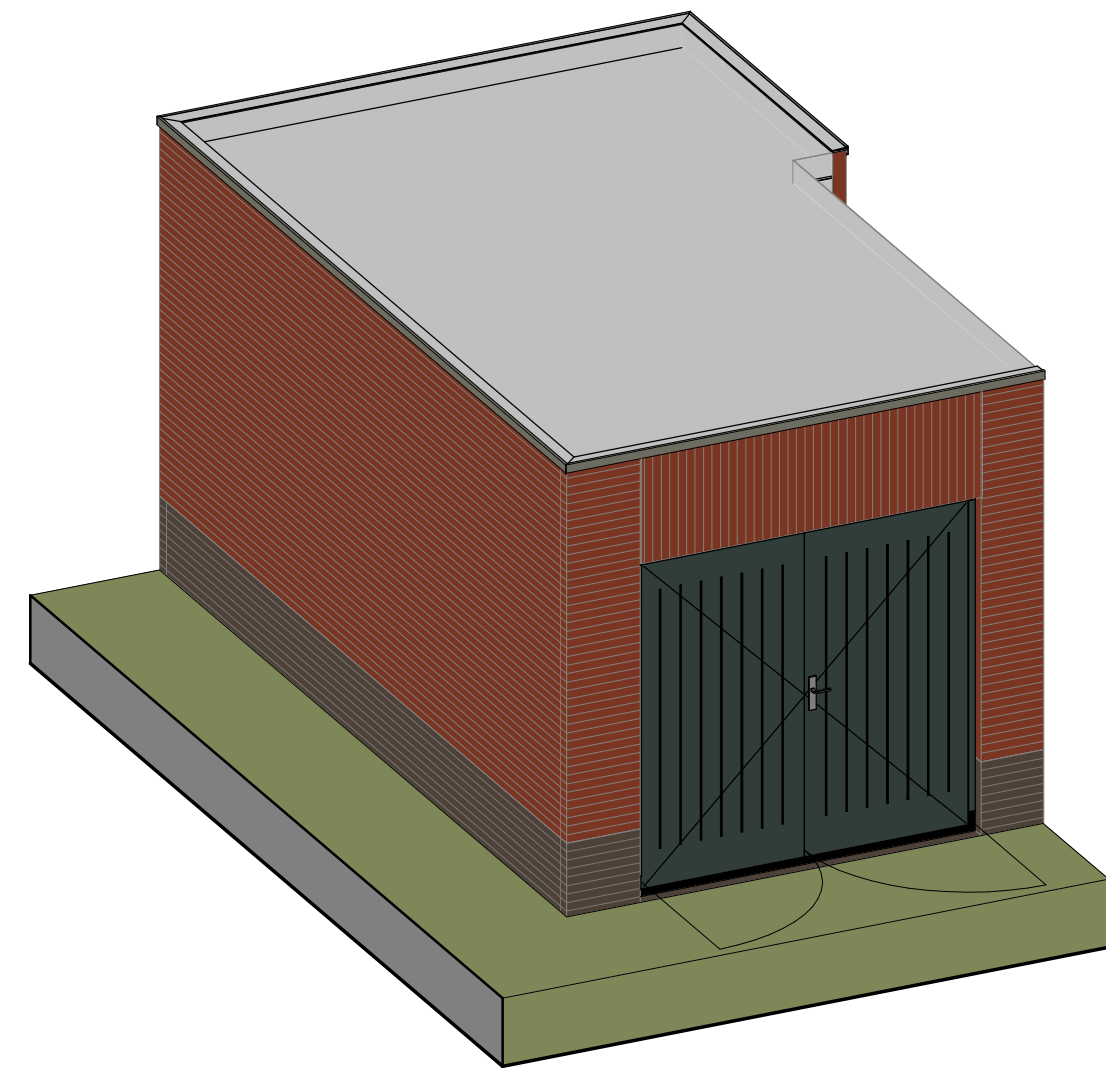


2kap garage dubbele deuren

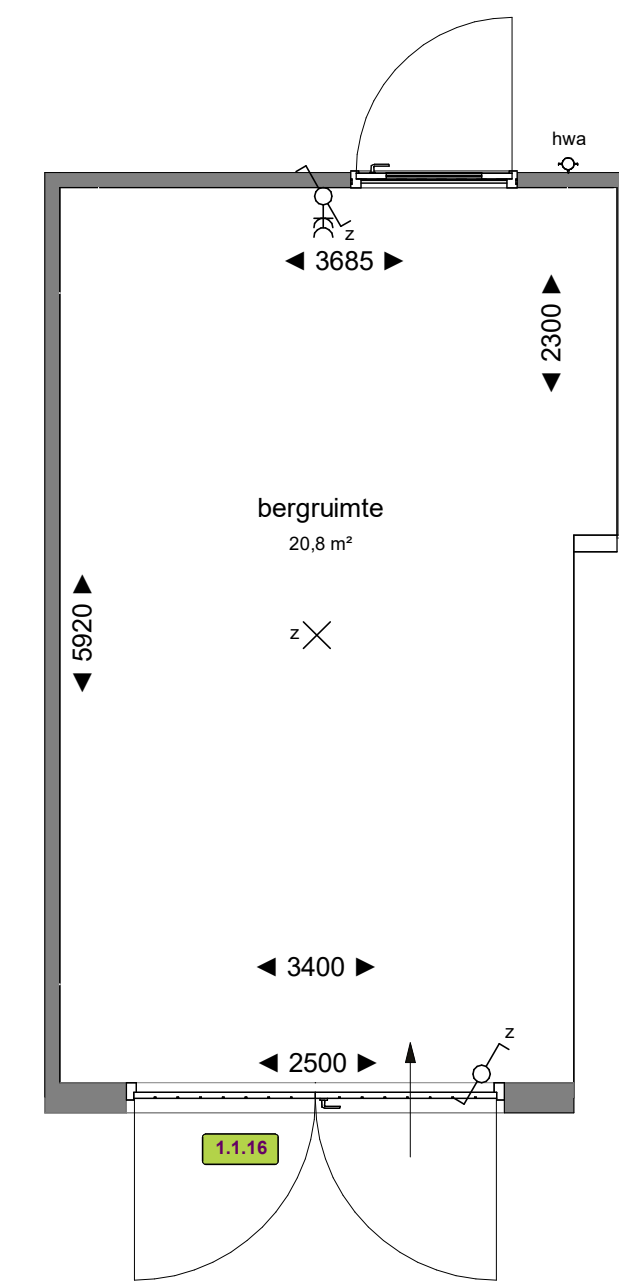



2Kap berging met dubbele deuren
Schaal: 1 : 50
van toepassing bij Bnr 07-31-32-34-35-36-37-45

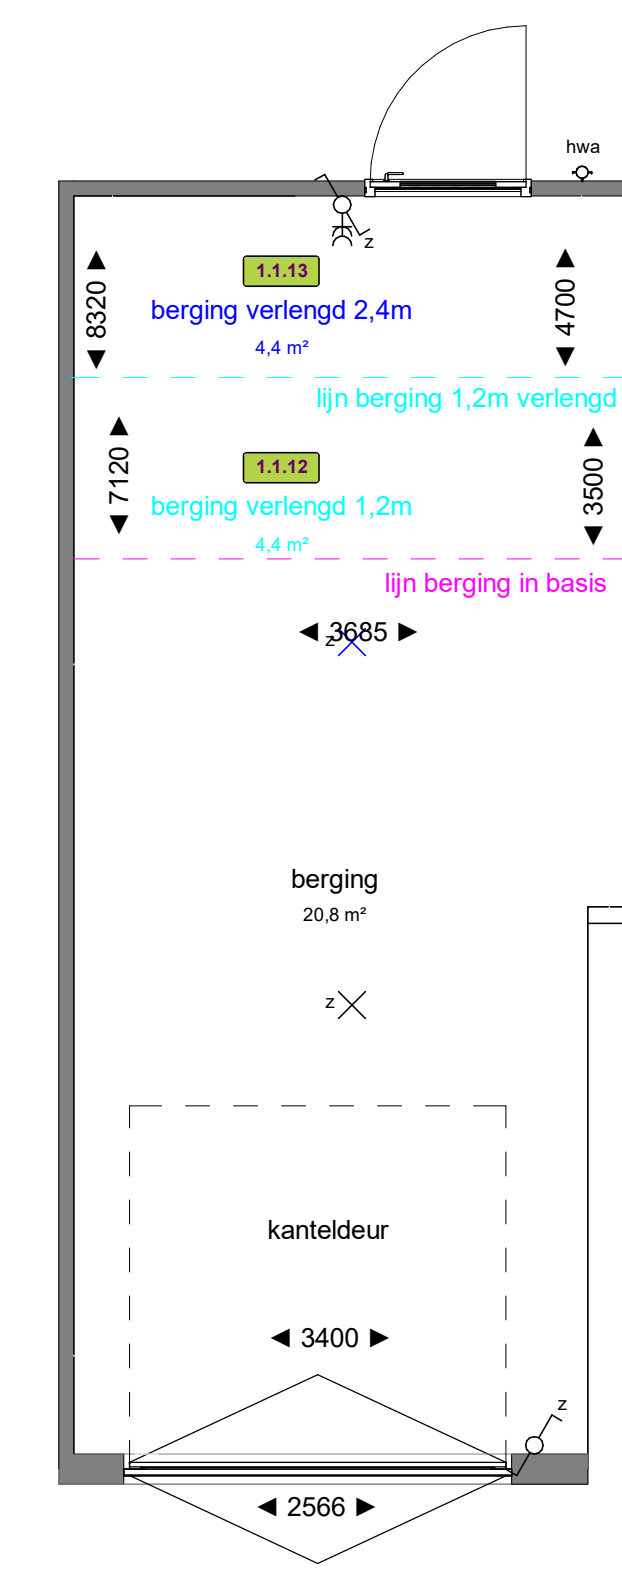



2kap verlengde berging
Schaal: 1 : 50

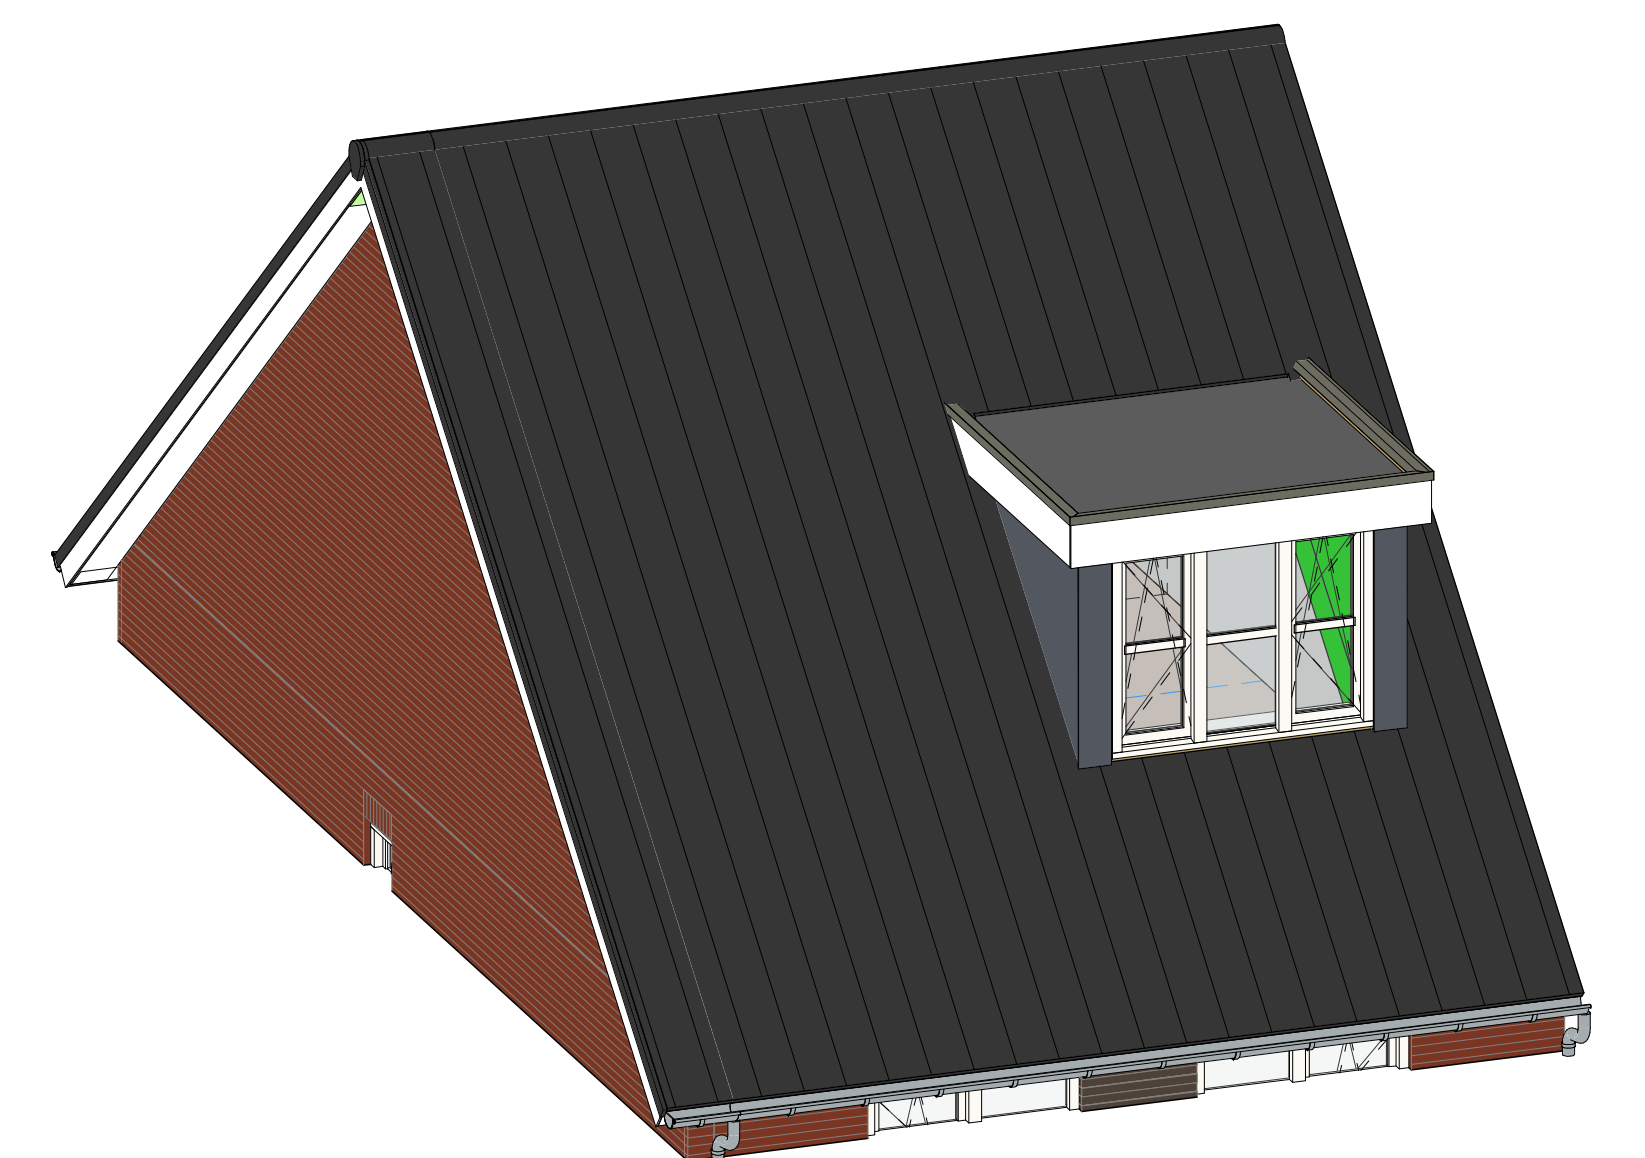


2kap dakkapel
van toepassing bij Bnr 06-07-32-34-35-36-45

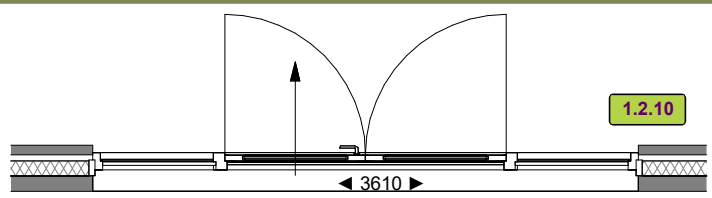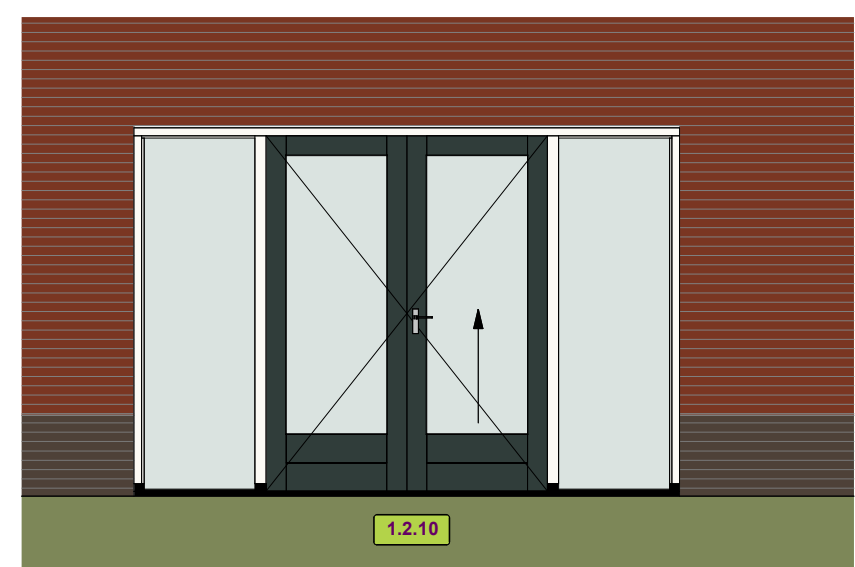


2kap vergrote dubbele deuren

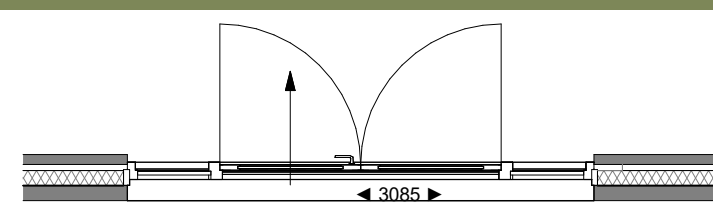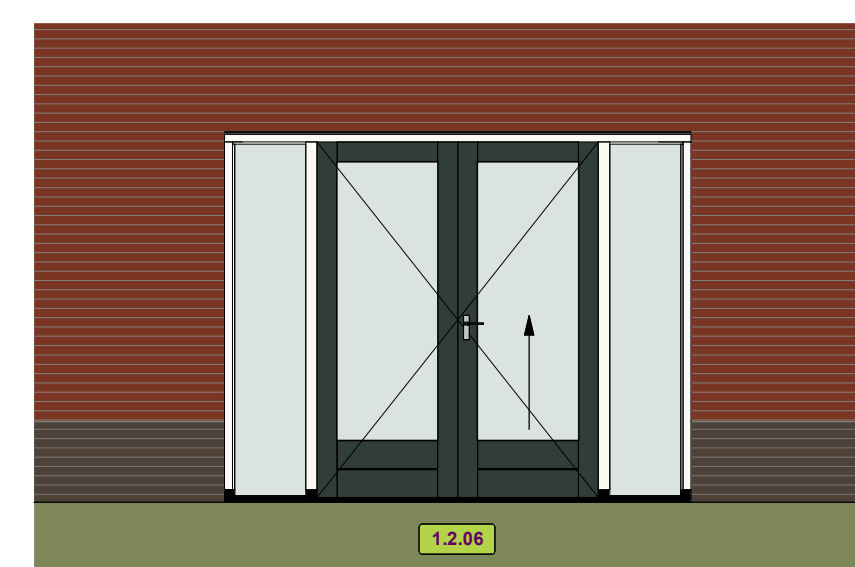


2kap dubbele deuren

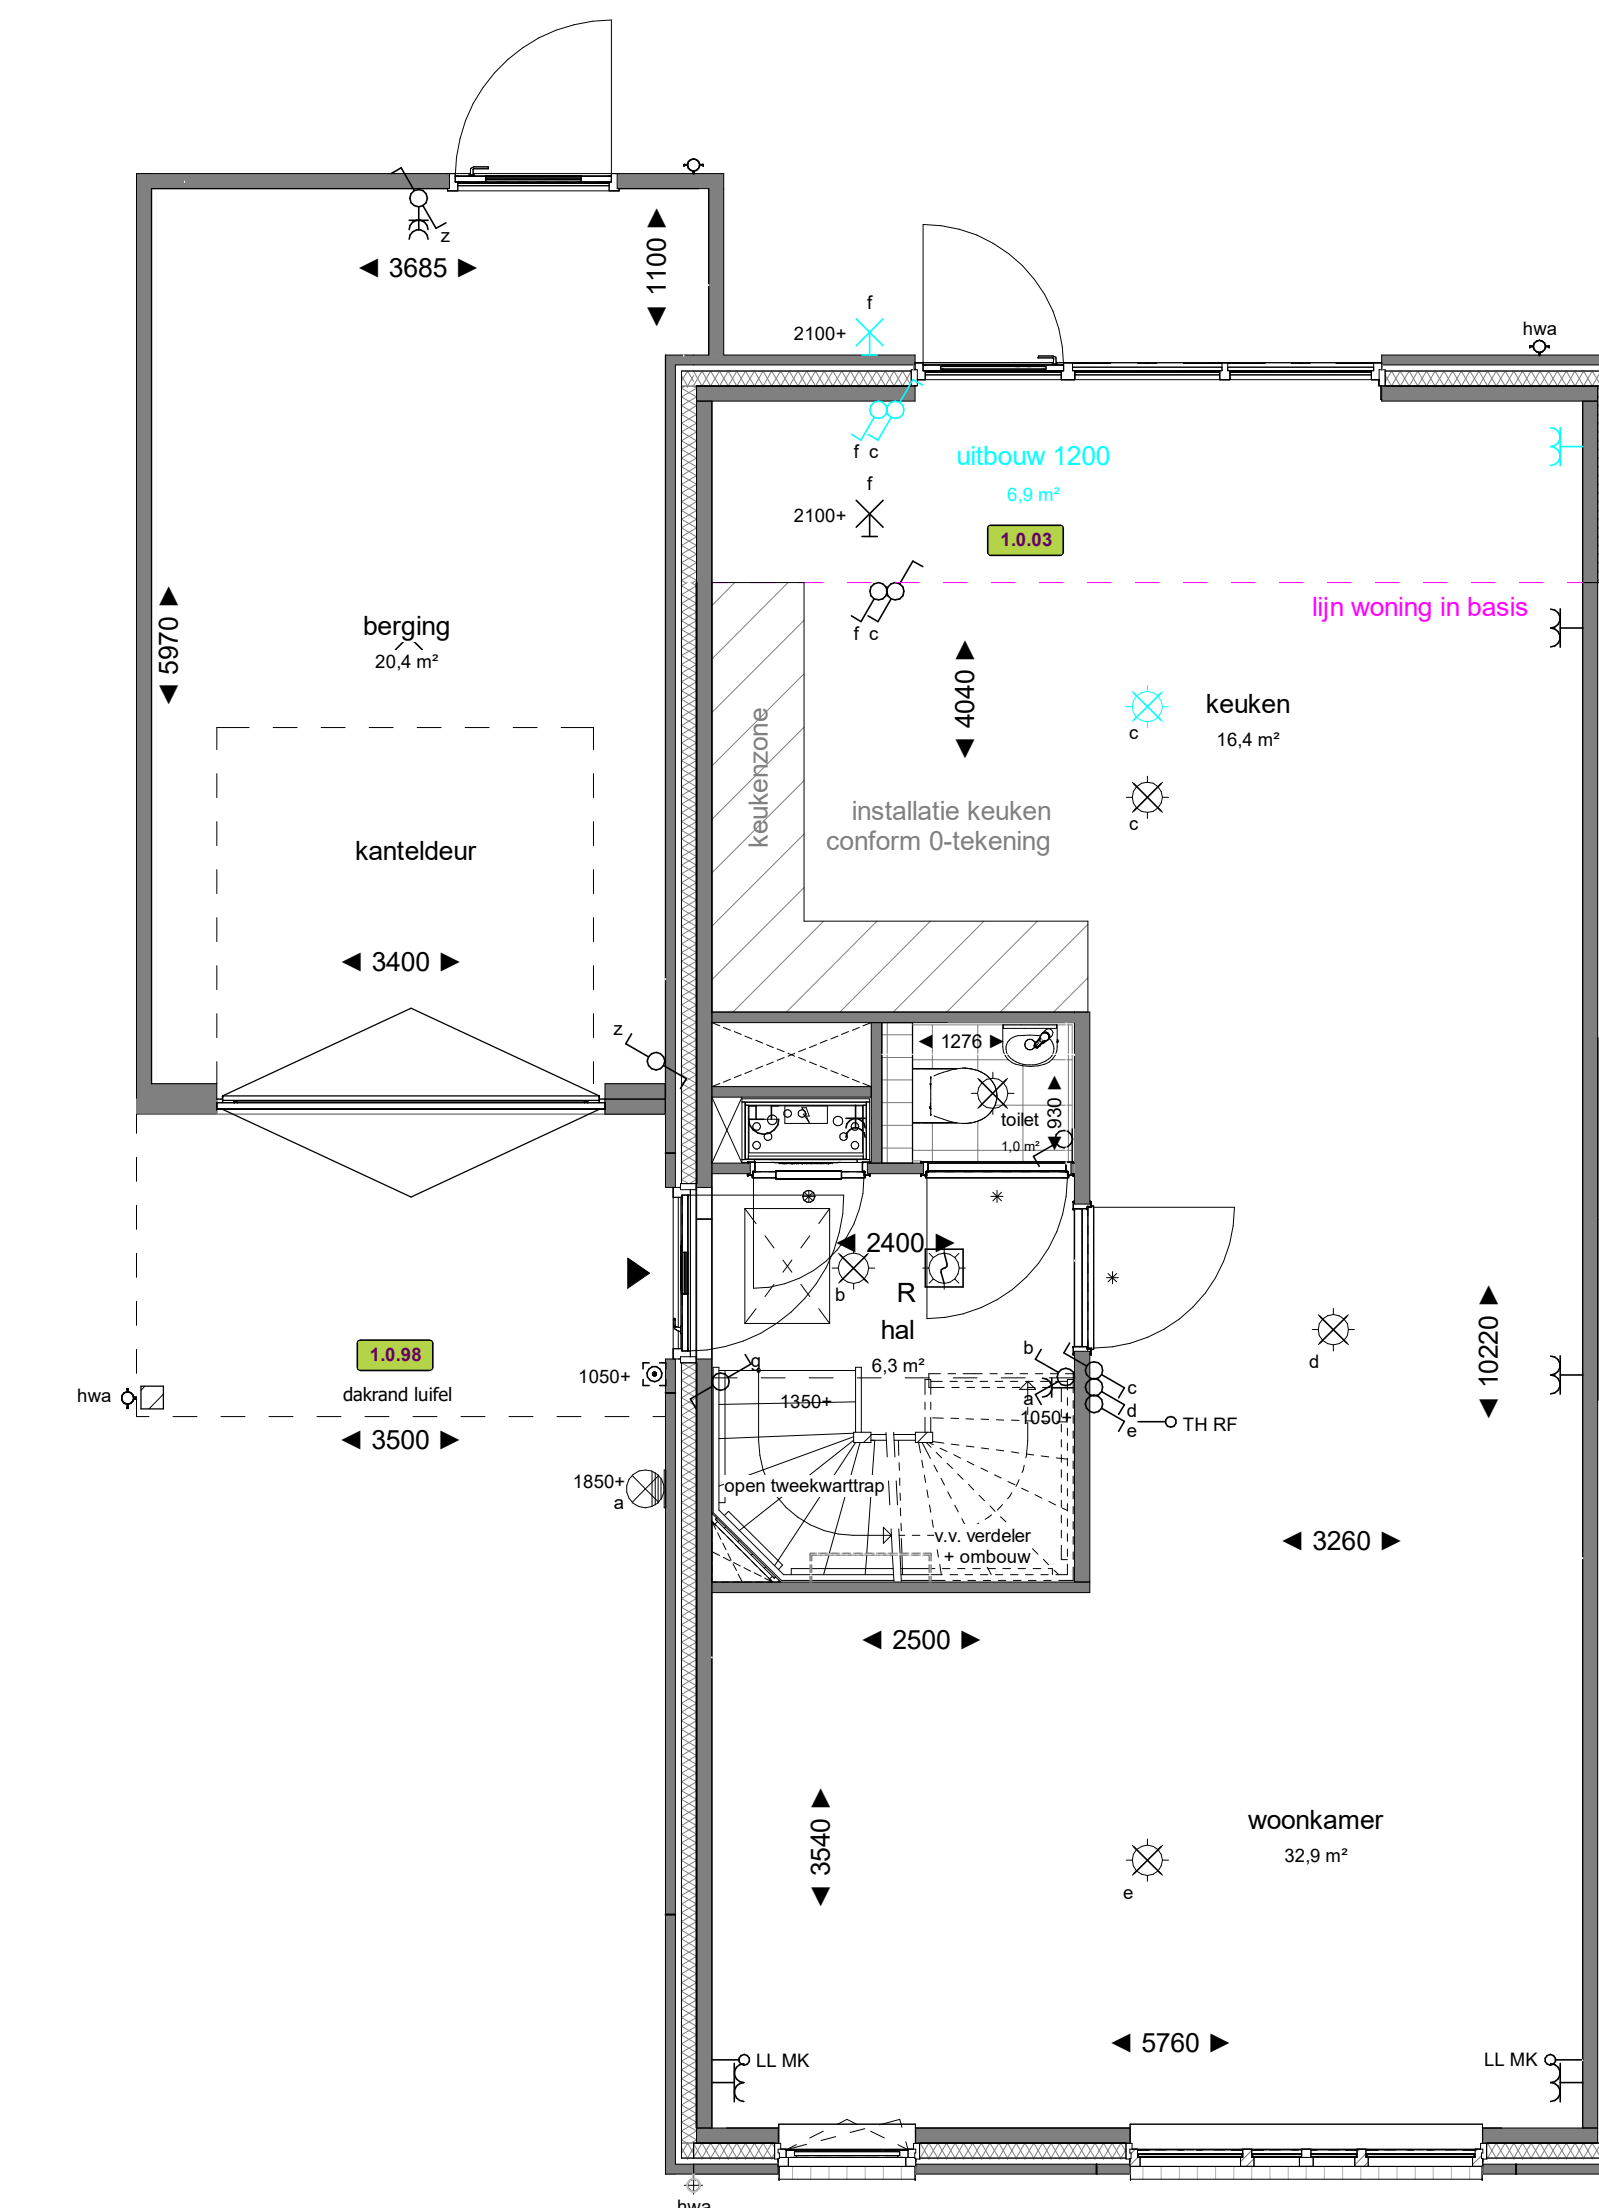


2kap uitbouw 1200 met luifel
Schaal: 1 : 50

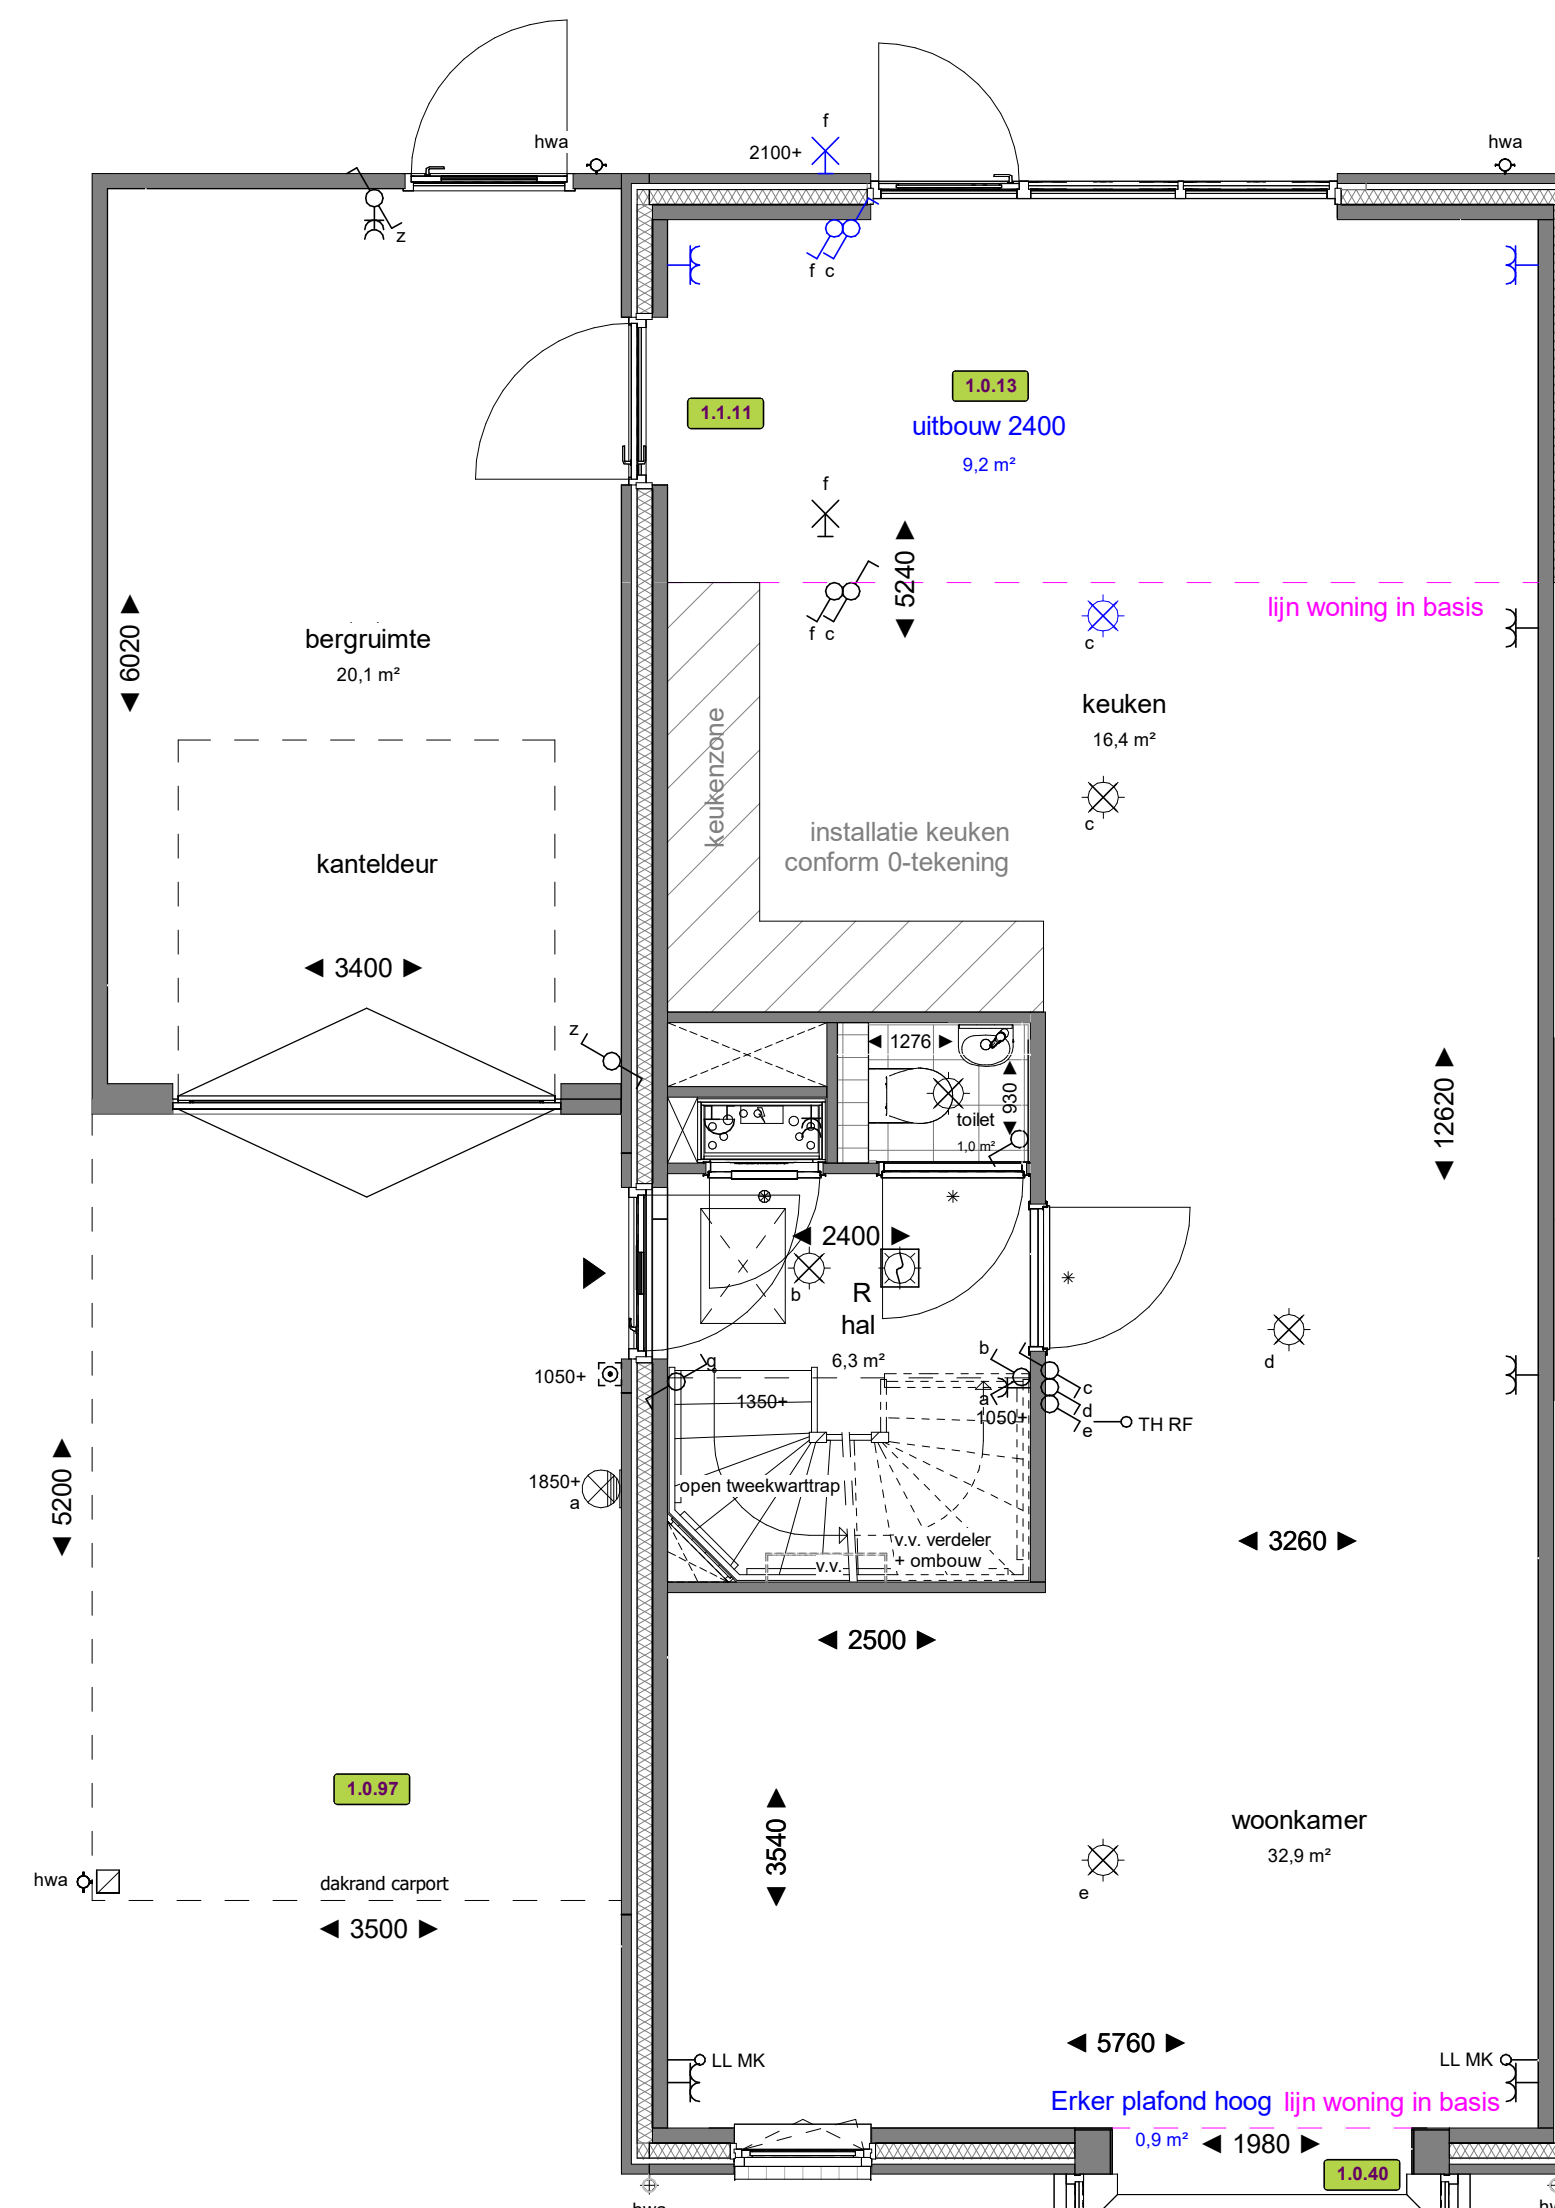


2kap uitbouw 2400 met carport en erker
Schaal: 1 : 50

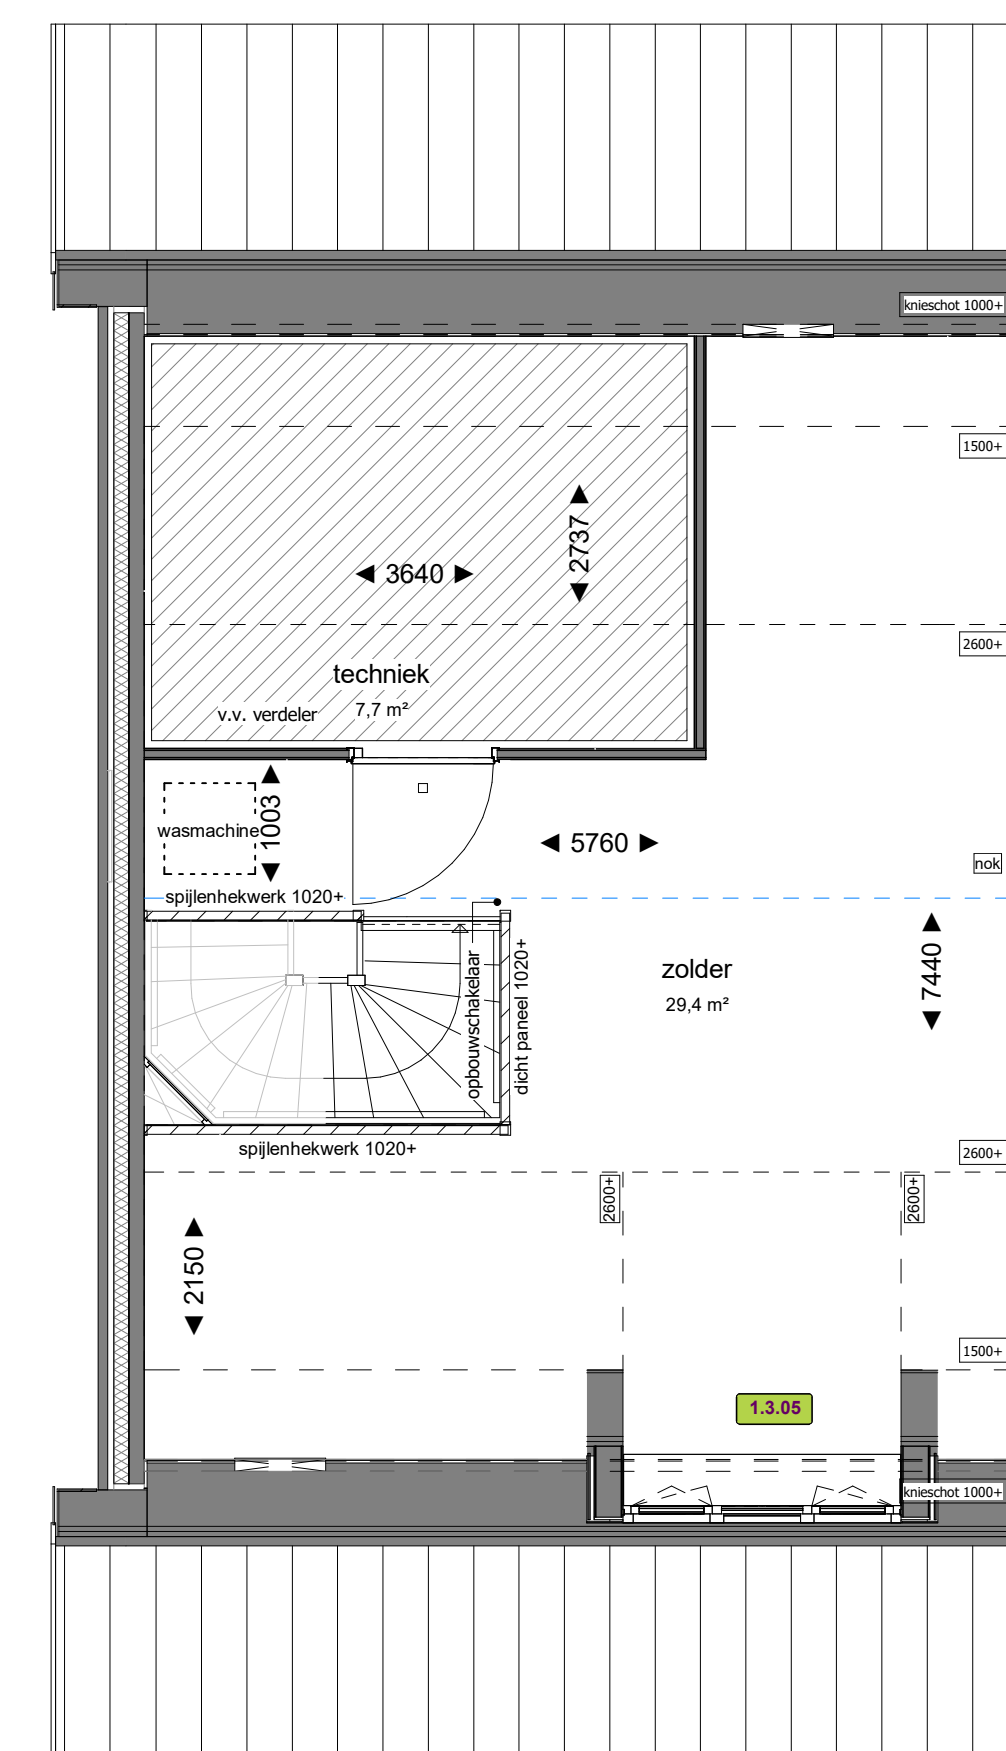


2-kap optie dakkapel
Schaal: 1 : 50

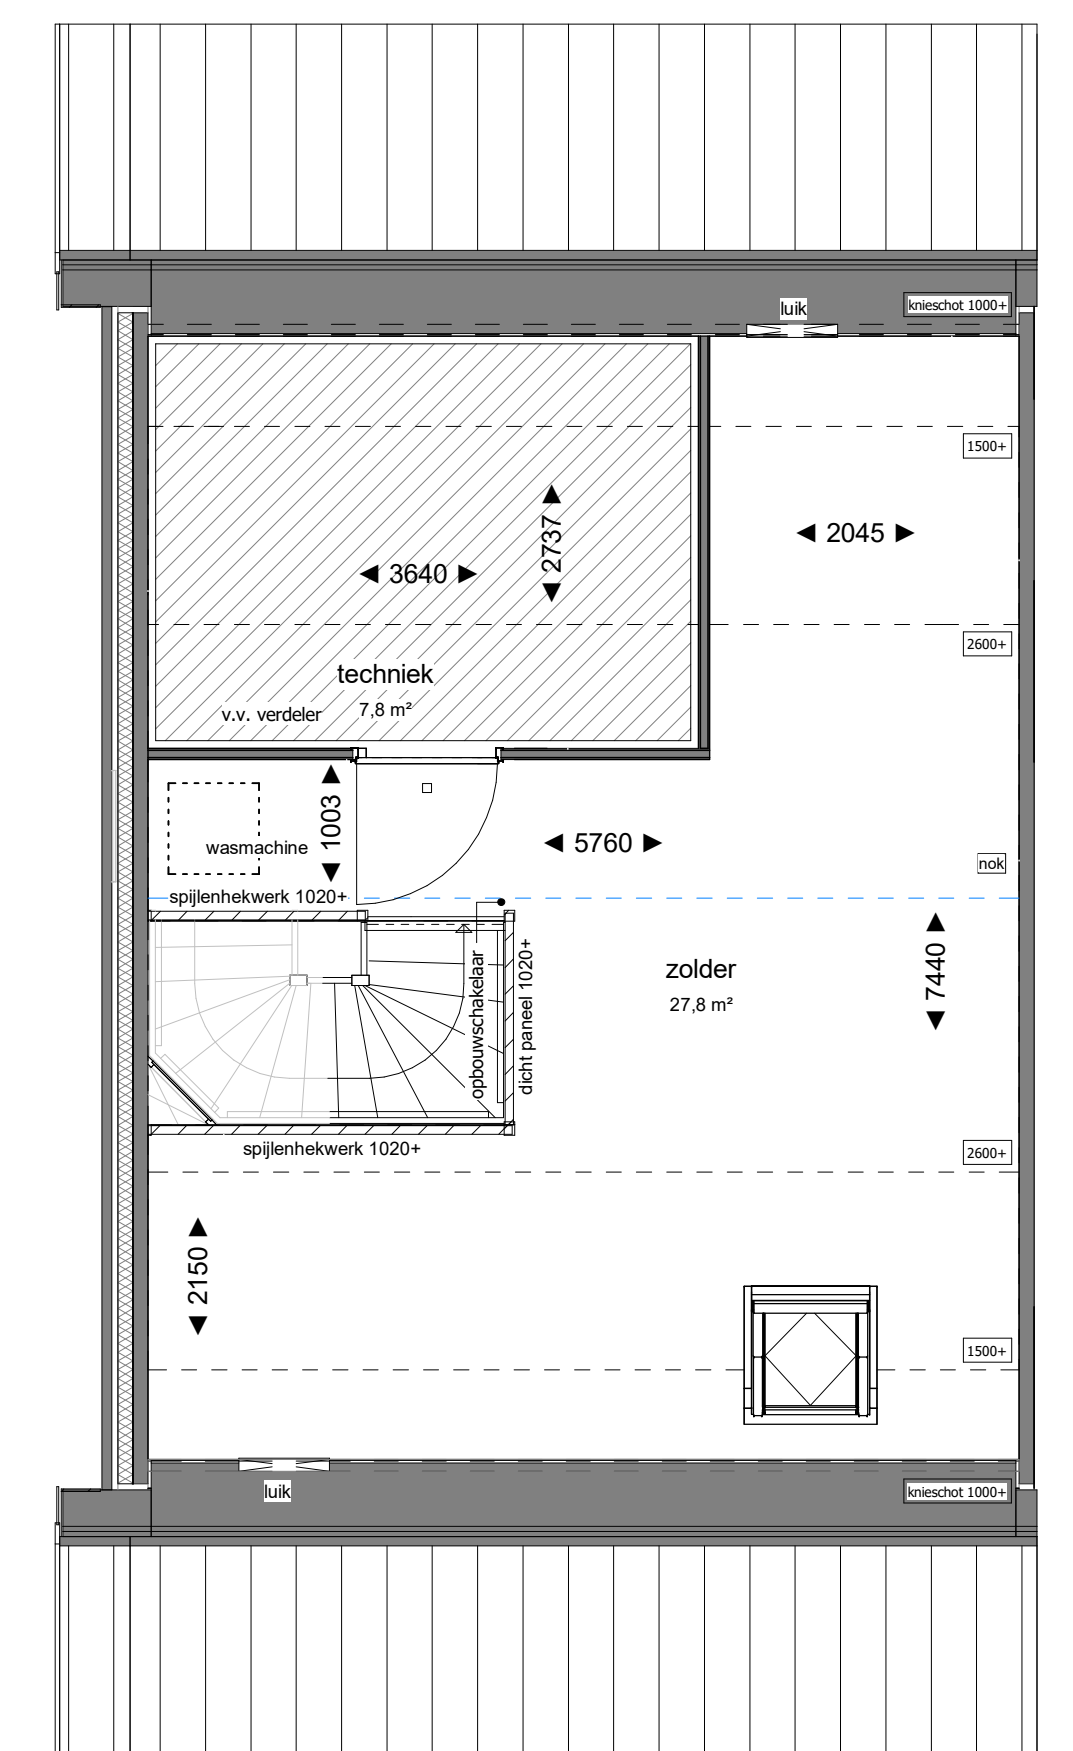


2kap optie dakramen
Schaal: 1 : 50

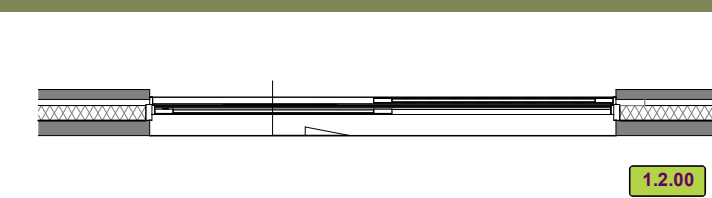


2kap schuifpui

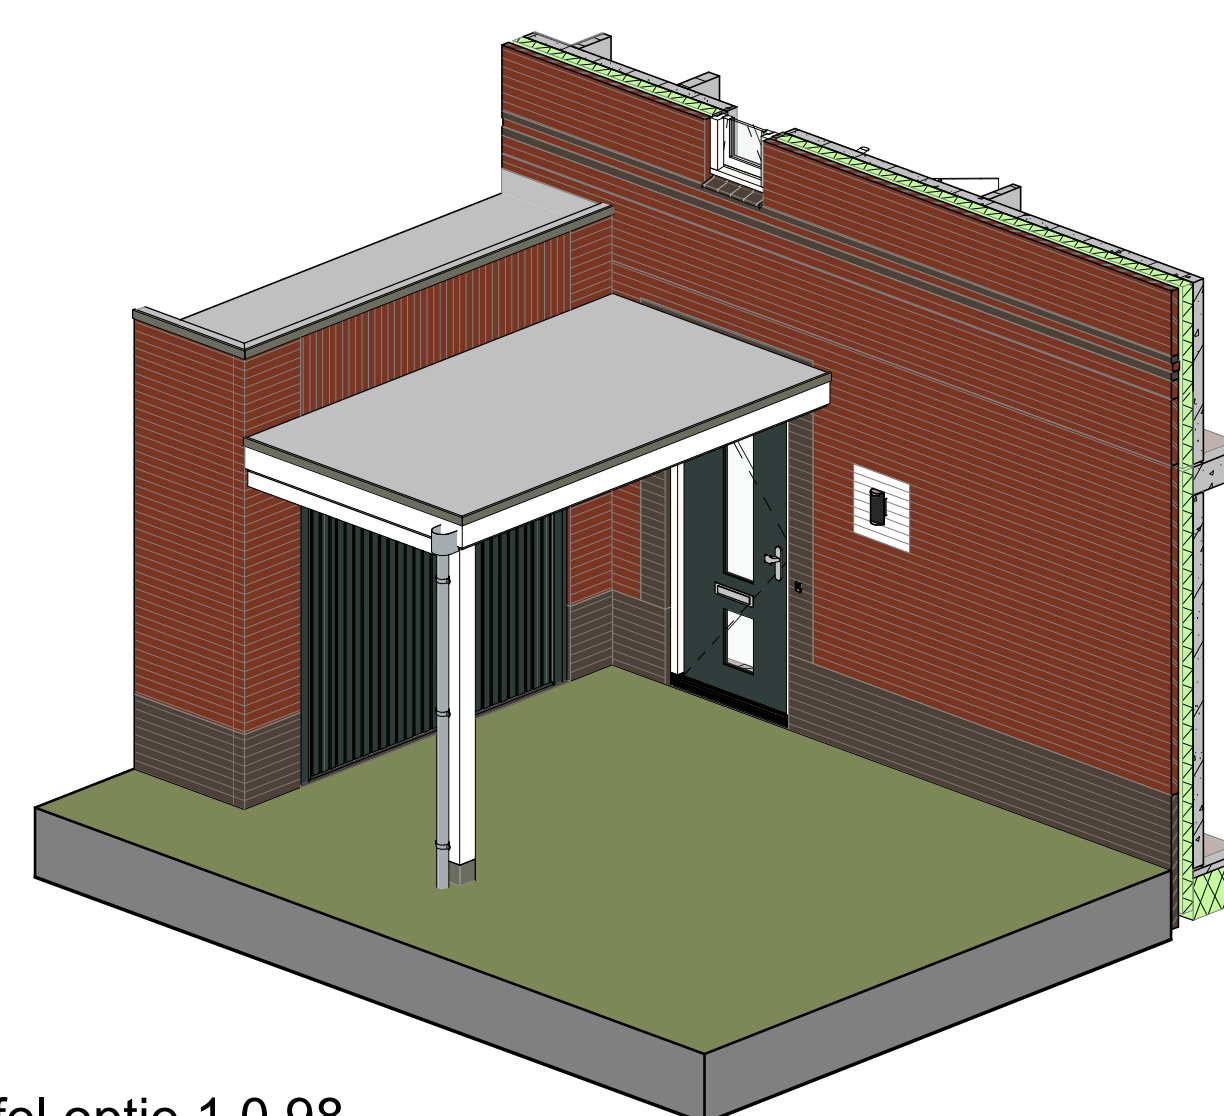

2kap luifel optie 1.0.98

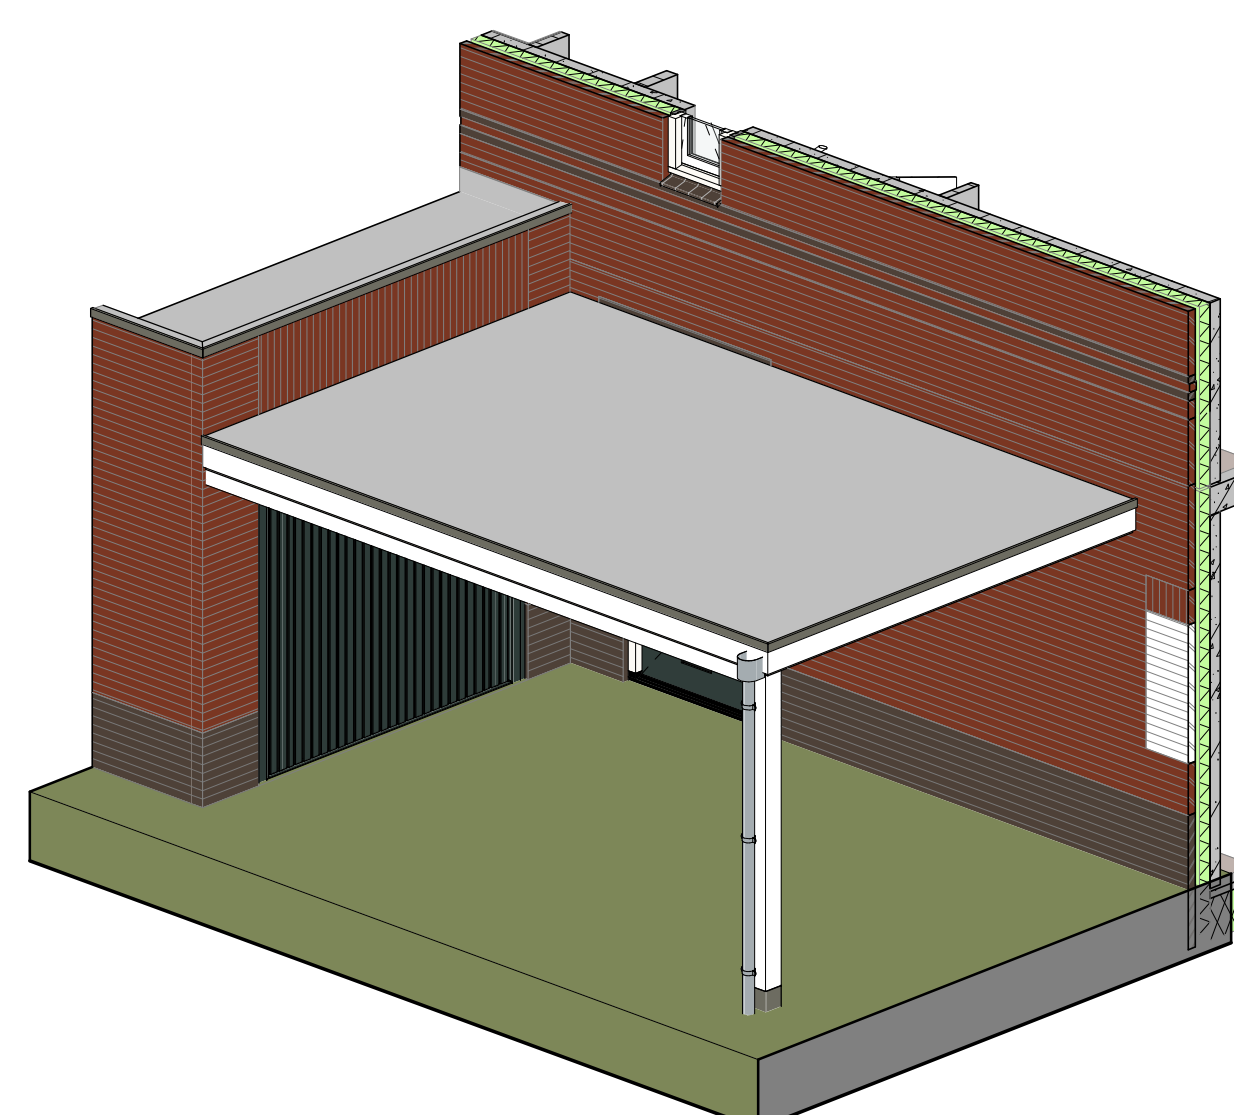

2kap carport optie 1.0.97

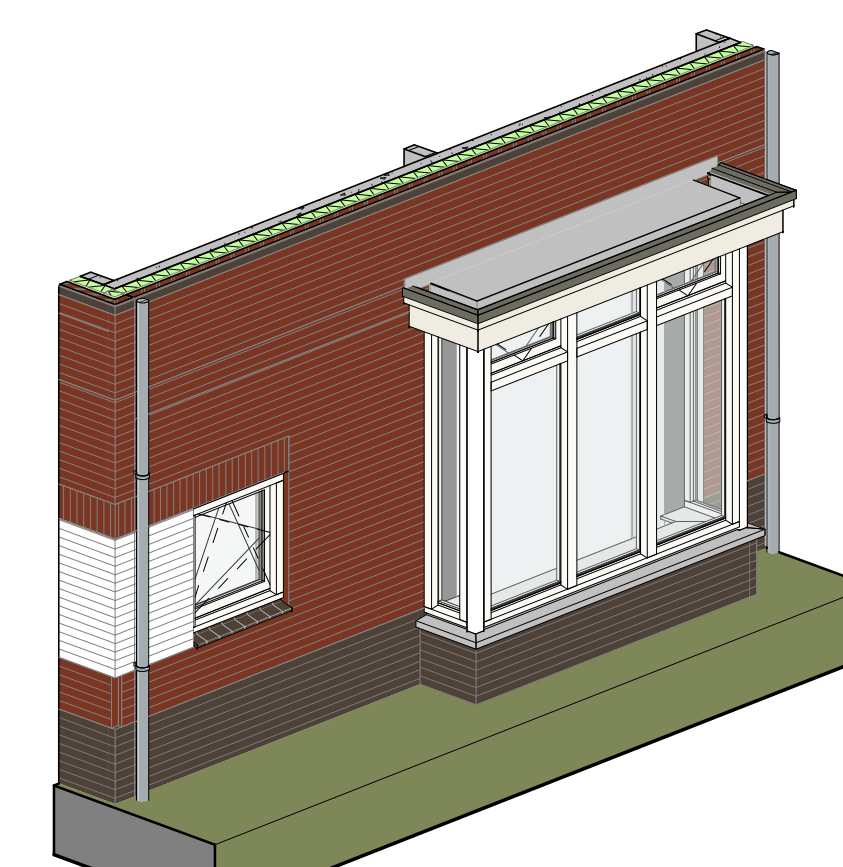

2kap Erker optie 1.0.40