




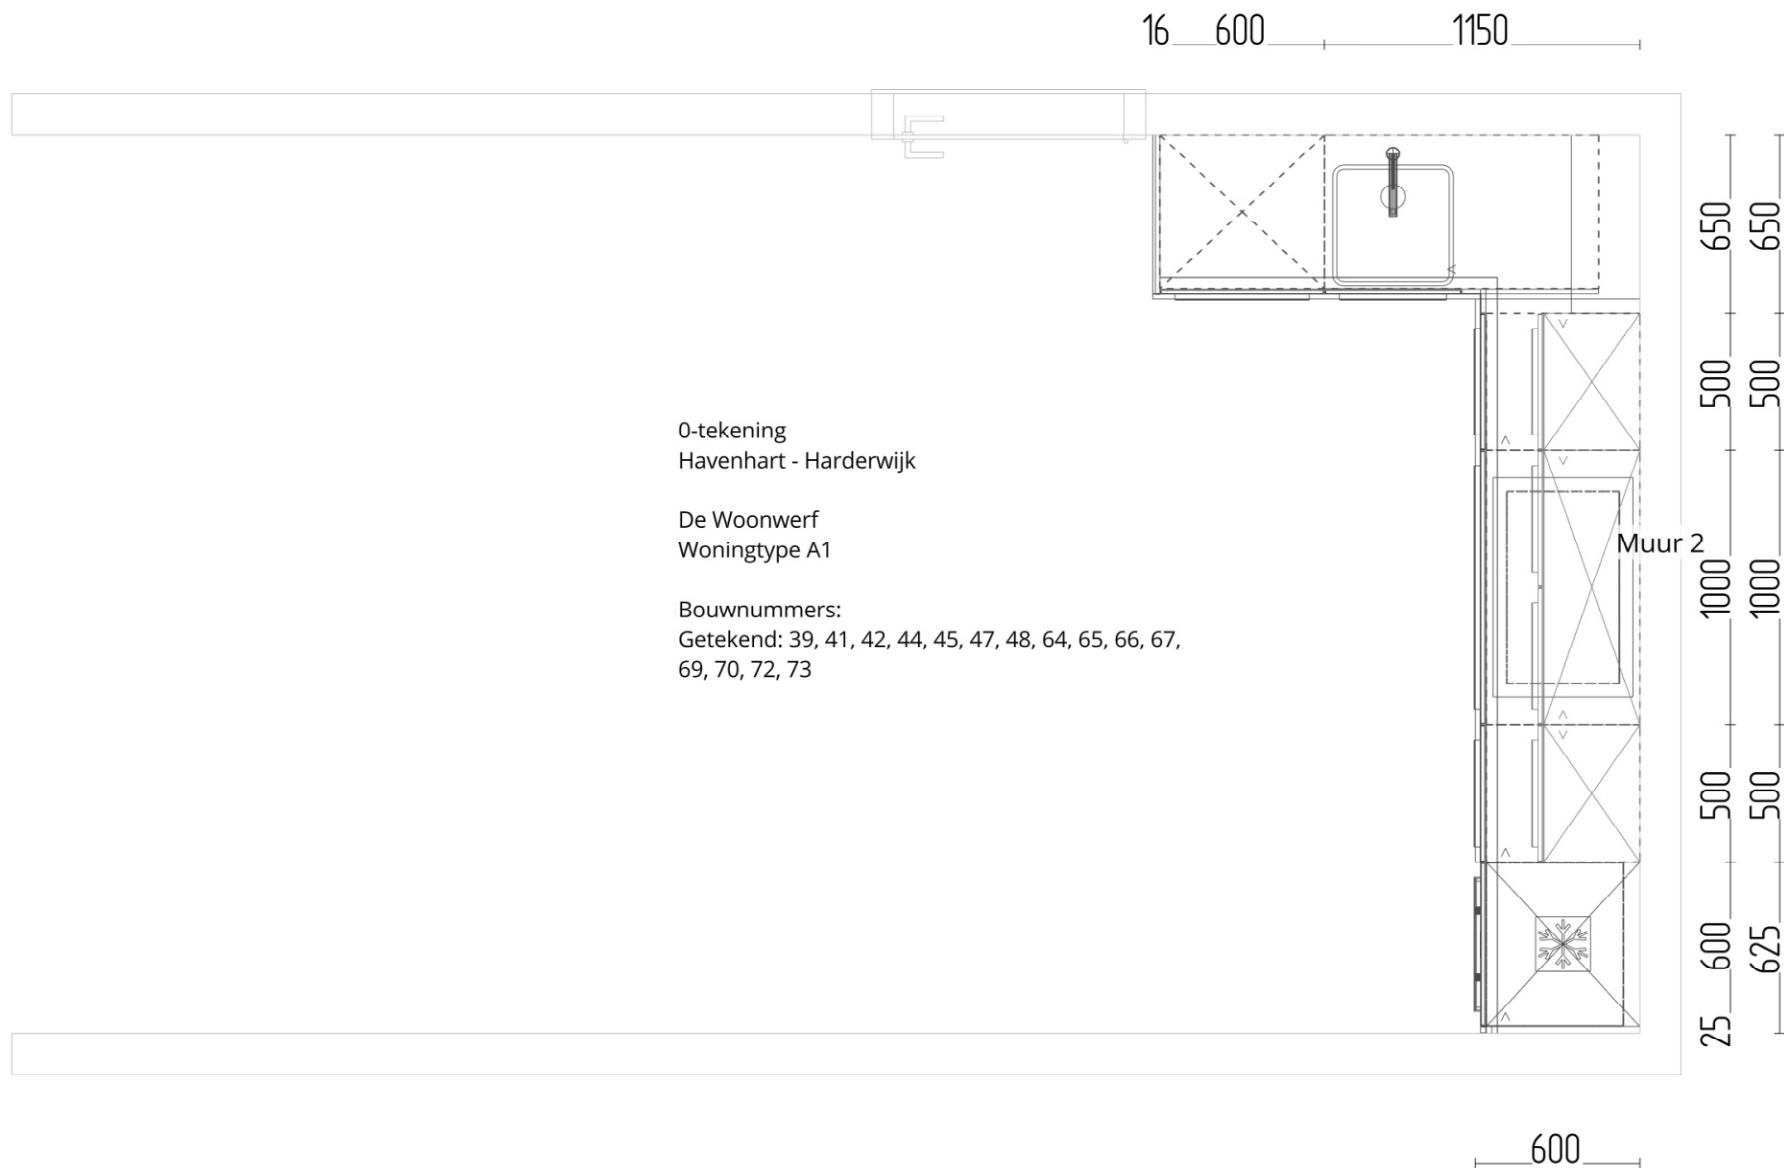


Goossen te Pas
Marssteden 200
7547 TD ENSCHEDE


Ontwerpweergave: Ontwerp (Bovenaanzicht)
Schaal: 1:28
Status: Ontwerp
Referentienummer:

Adres: Harselaarseweg 51B - 3771 MA BARNEVELD
Contact: Jos Mesland
Telefoon:

Fabrikant: Schüller C NL v. 219
Assortiment: NOV Nova
Front: K100S Wit
Greep: 935 Greeplijst edelstaalkleurig
Werkblad: K068 Bergamo noten imitatie

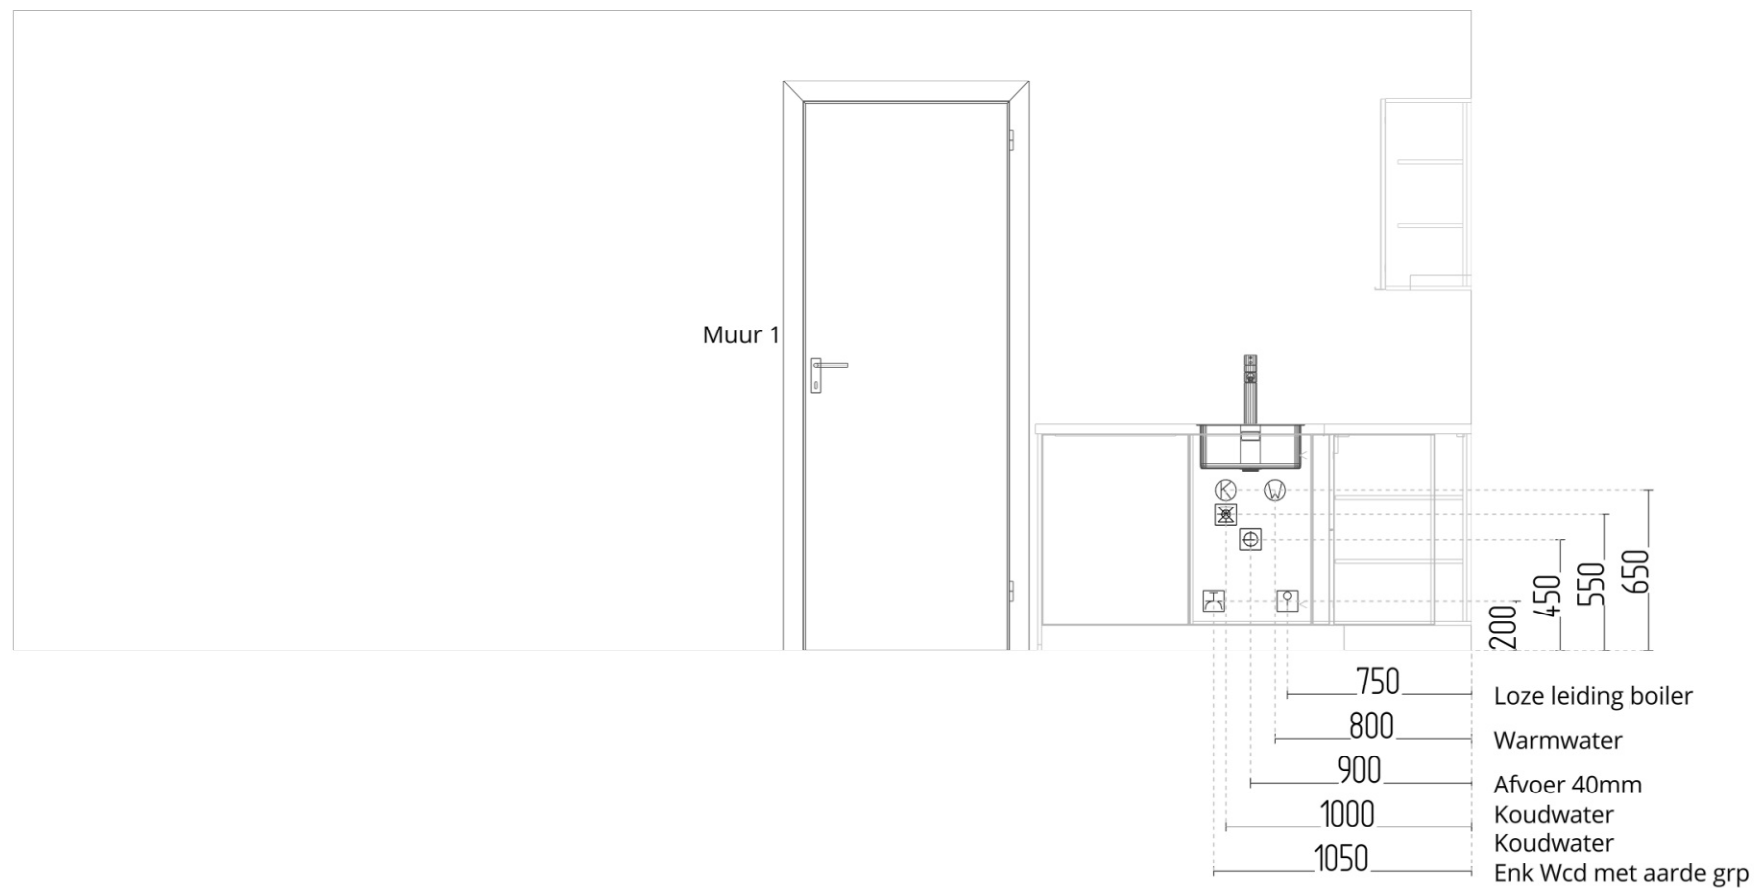

Goossen te Pas De Woonwerf - Type A1 Ontwerpweergave: Ontwerp (Vooraanzicht) Schaal: 1:31 Status: Ontwerp Referentienummer:	Adres: Harselaarseweg 51B - 3771 MA BARNEVELD Contact: Jos Mesland Telefoon:	Fabrikant: Schüller C NL v. 219 Assortiment: NOV Nova Front: K100S Wit Greep: 935 Greeplijst edelstaalkleurig Werkblad: K068 Bergamo noten imitatie
De weergaven dienen alleen als grafische overzicht en zijn niet maatnauwkeurig. Kleuren en structuur kunnen afwijken. Wijzigingen van de frontindeling zijn voorbehouden door de fabrikant.		Ontworpen met KPS.MAX Afgedrukt: 11-03-2026

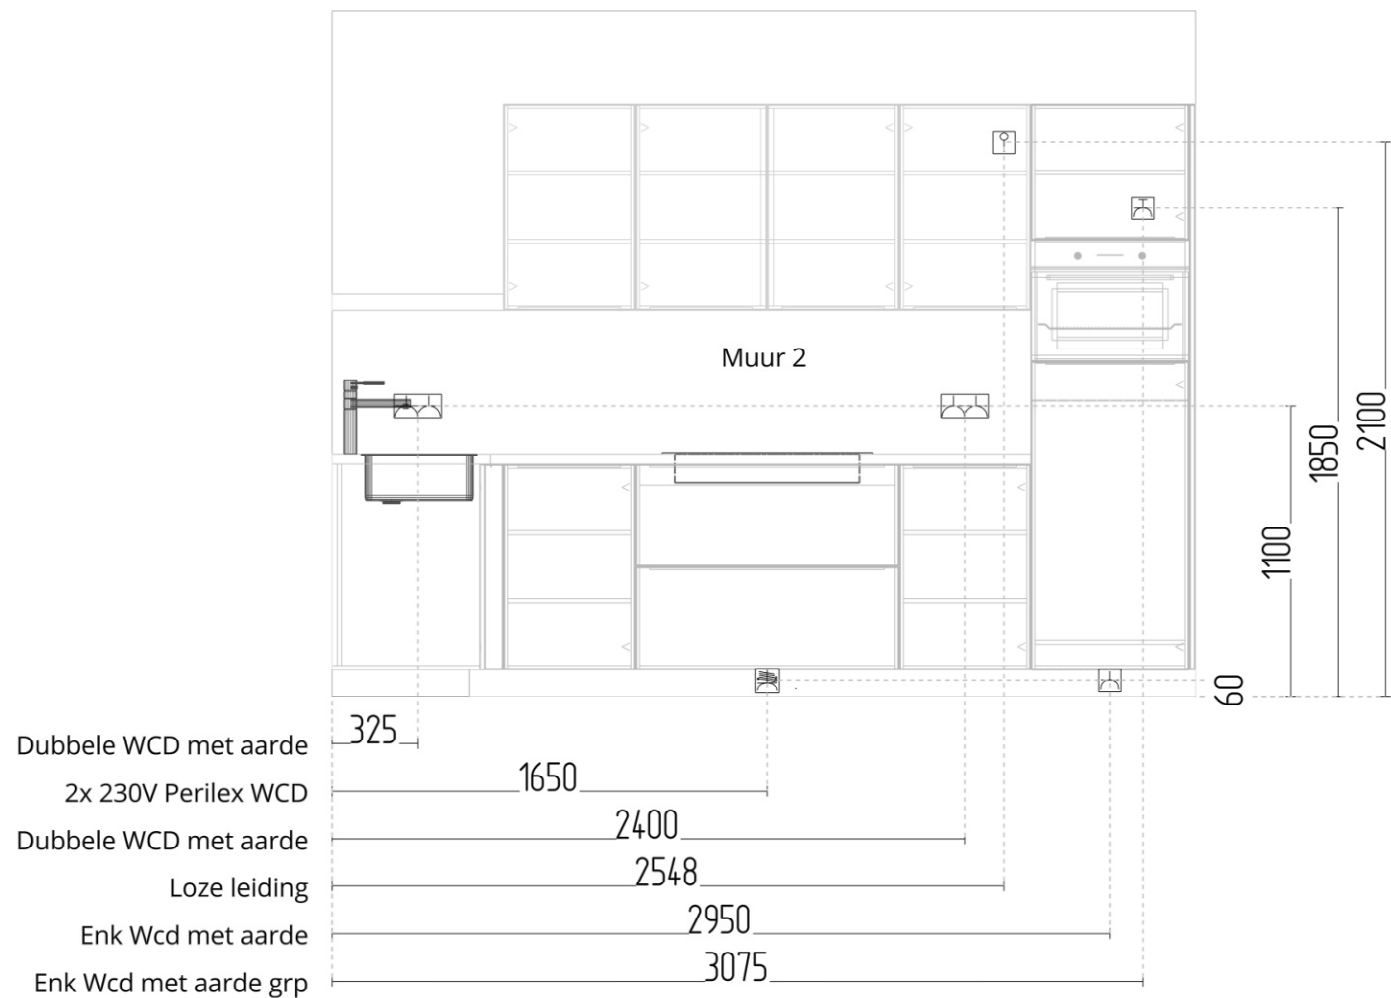

Goossen te Pas

De Woonwerf - Type A1

Ontwerpweergave: Ontwerp (Vooraanzicht)

Schaal: 1:29


Status: Ontwerp

Referentienummer:

Adres: Harselaarseweg 51B - 3771 MA BARNEVELD
Contact: Jos Mesland
Telefoon:

Fabrikant: Schüller C NL v. 219
Assortiment: NOV Nova
Front: K100S Wit
Greep: 935 Greeplijst edelstaalkleurig
Werkblad: K068 Bergamo noten imitatie



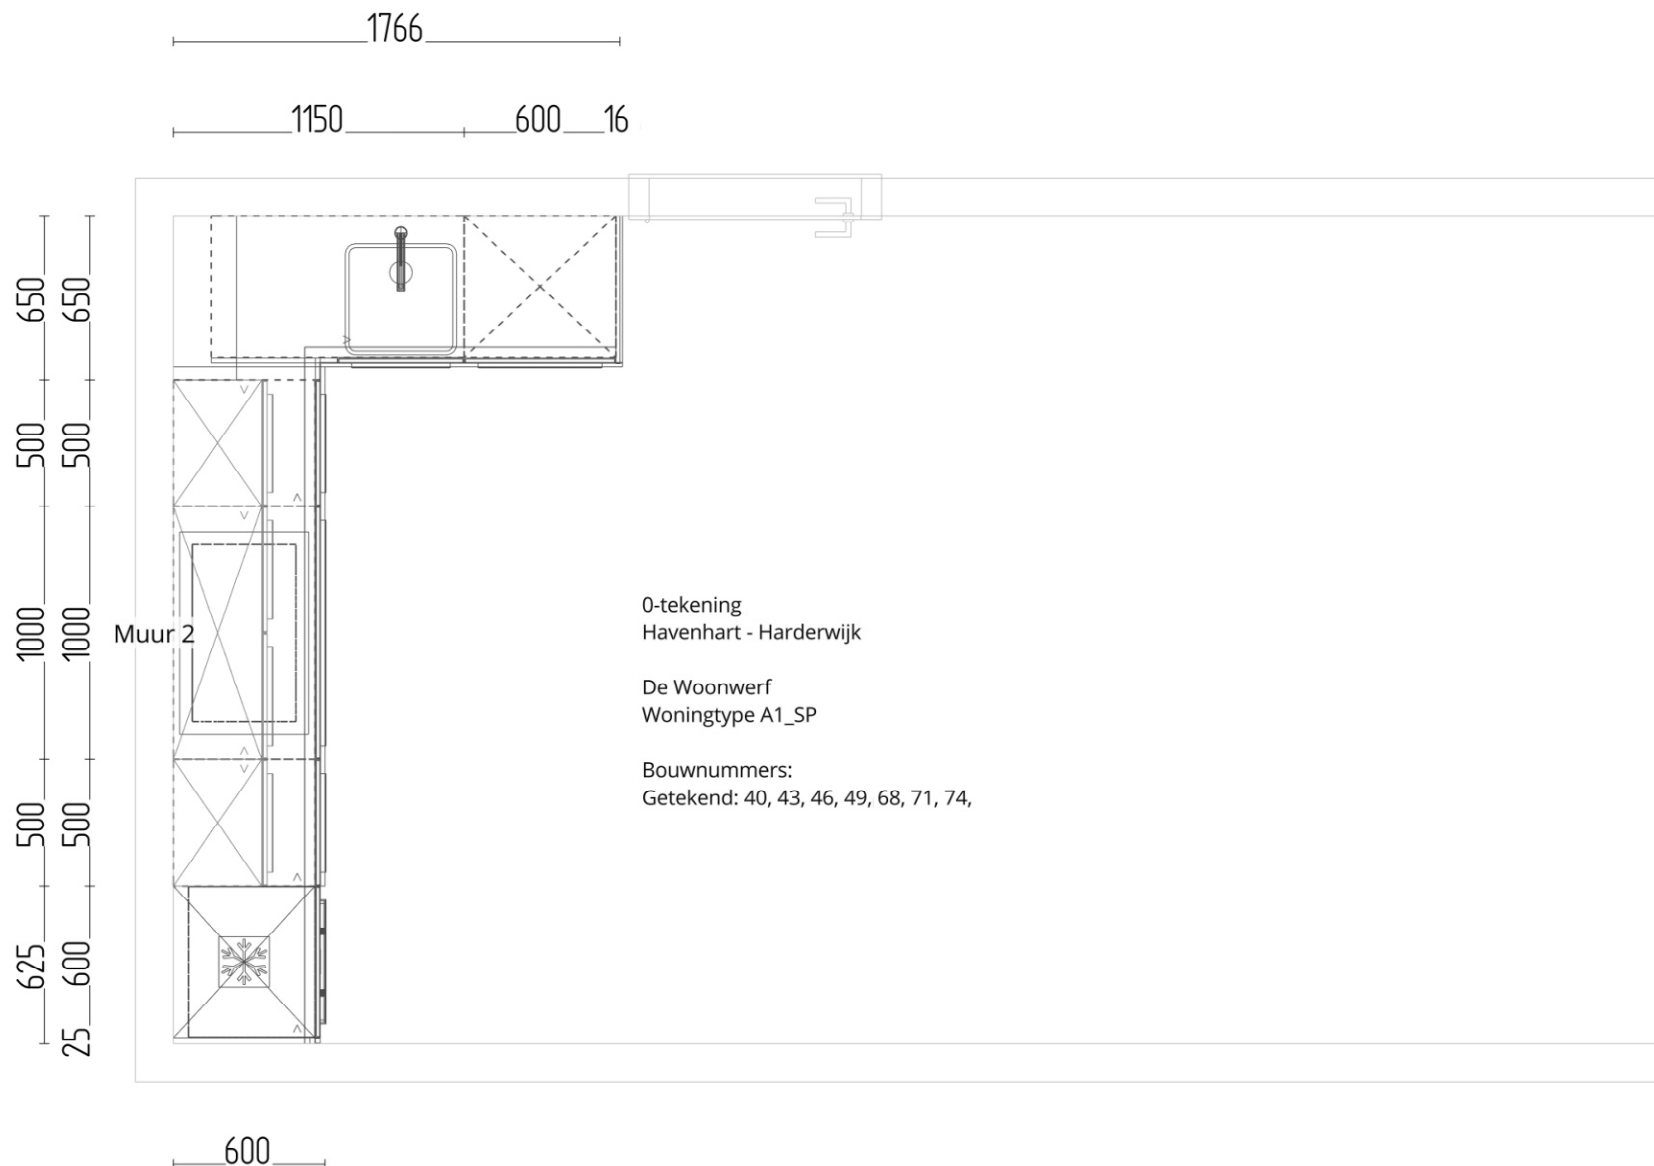

Goossen te Pas
Marssteden 200
7547 TD ENSCHEDE

Ontwerpweergave: Ontwerp (Bovenaanzicht)


Schaal: 1:30

Status: Ontwerp

Referentienummer:

Adres: Harselaarseweg 51B - 3771 MA BARNEVELD
Contact: Jos Mesland
Telefoon:

Fabrikant: Schüller C NL v. 219
Assortiment: NOV Nova
Front: K100S Wit
Greep: 935 Greeplijst edelstaalkleurig
Werkblad: K068 Bergamo noten imitatie

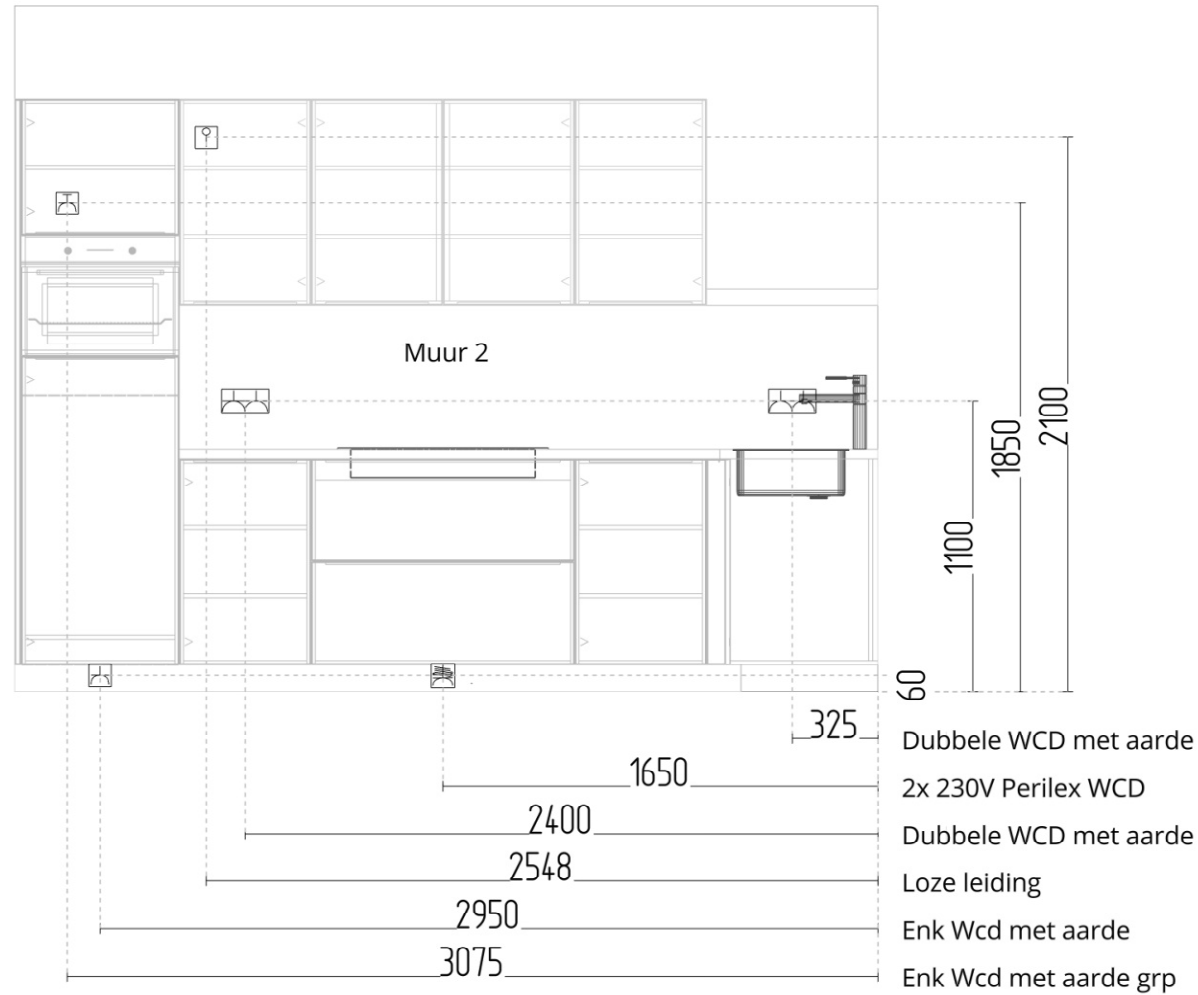

Goossen te Pas

De Woonwerf - Type A1

Ontwerpweergave: Ontwerp (Vooraanzicht)

Schaal: 1:29

Status: Ontwerp

Referentienummer:

Adres: Harselaarseweg 51B - 3771 MA BARNEVELD

Contact: Jos Mesland

Telefoon:


Fabrikant: Schüller C NL v. 219

Assortiment: NOV Nova

Front: K100S Wit

Greep: 935 Greeplijst edelstaalkleurig

Werkblad: K068 Bergamo noten imitatie

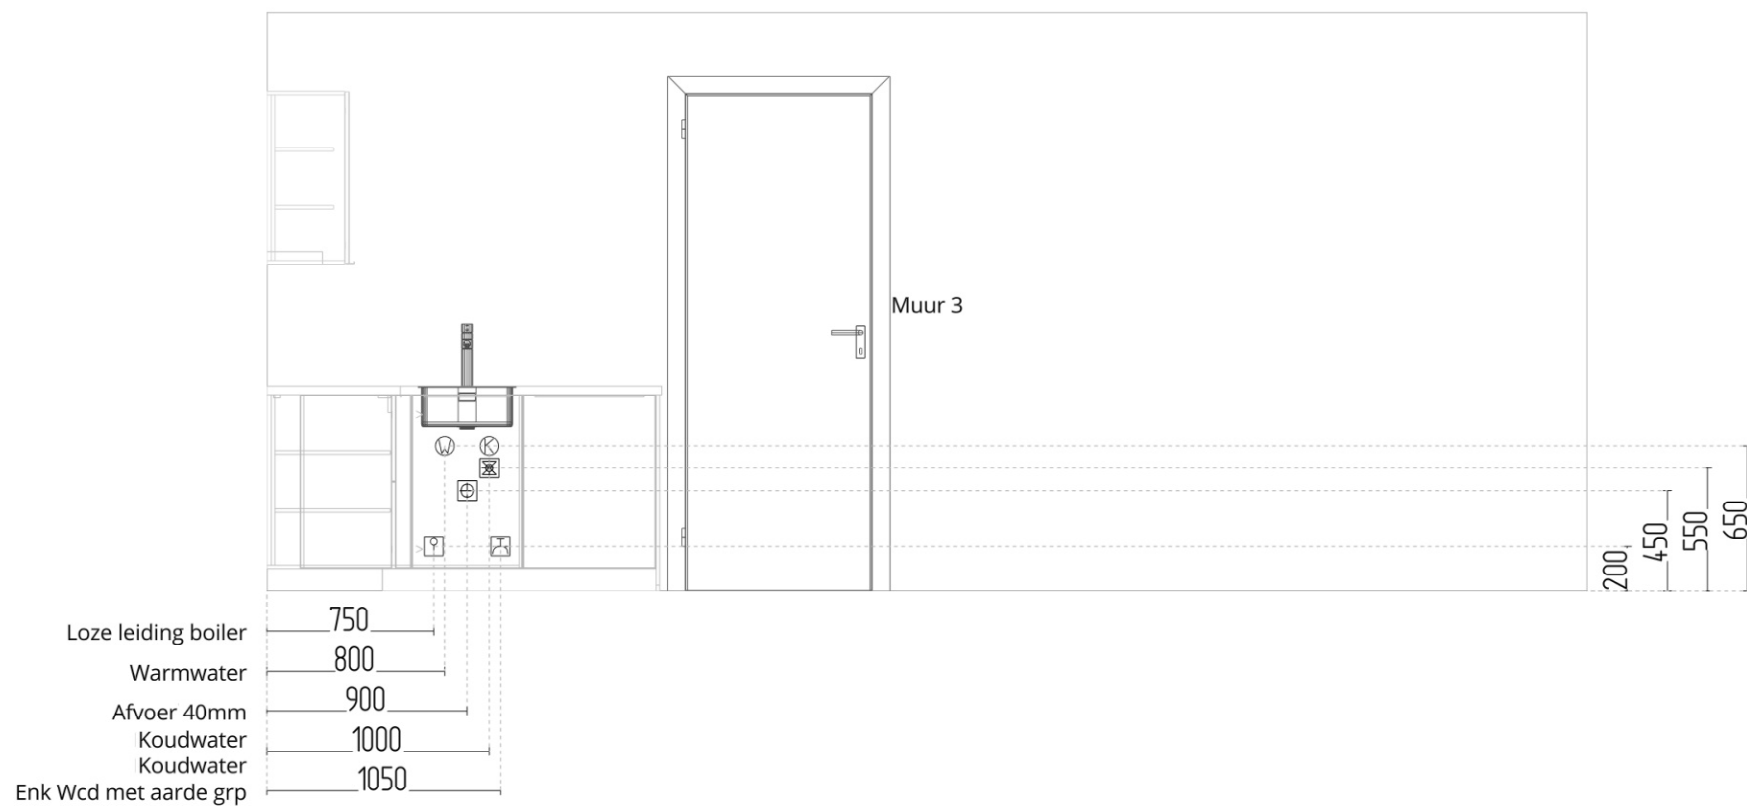

Goossen te Pas

De Woonwerf - Type A1

Ontwerpweergave: Ontwerp (Vooraanzicht)

Schaal: 1:34

Status: Ontwerp

Referentienummer:

Adres: Harselaarseweg 51B - 3771 MA BARNEVELD

Contact: Jos Mesland

Telefoon:

Fabrikant: Schüller C NL v. 219

Assortiment: NOV Nova

Front: K100S Wit

Greep: 935 Greeplijst edelstaalkleurig

Werkblad: K068 Bergamo noten imitatie