


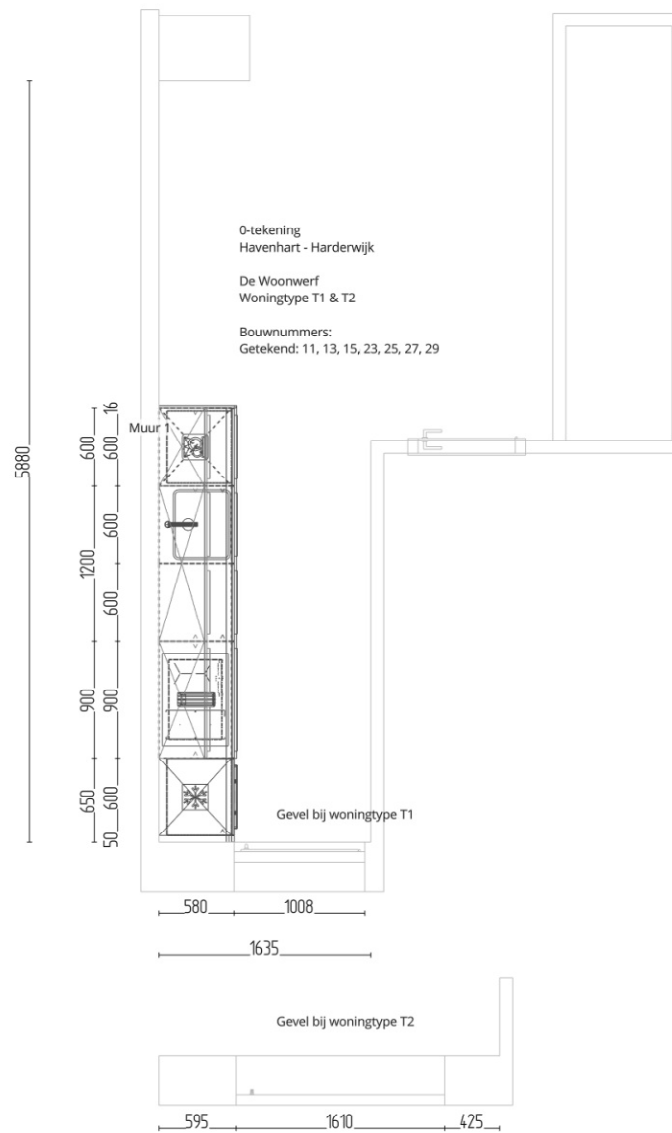



Goossen te Pas
Marssteden 200
7547 TD ENSCHEDE

Ontwerpweergave: Ontwerp (Bovenaanzicht)


Schaal: 1:58

Status: Ontwerp

Referentienummer:

Adres: Harselaarseweg 51B - 3771 MA BARNEVELD
Contact: Jos Mesland
Telefoon:

Fabrikant: Schüller C NL v. 219
Assortiment: NOV Nova
Front: K205 Kiezelgrijs
Greep: 935 Greeplijst edelstaalkleurig
Werkblad: K032 Wildeiken natuur imitatie

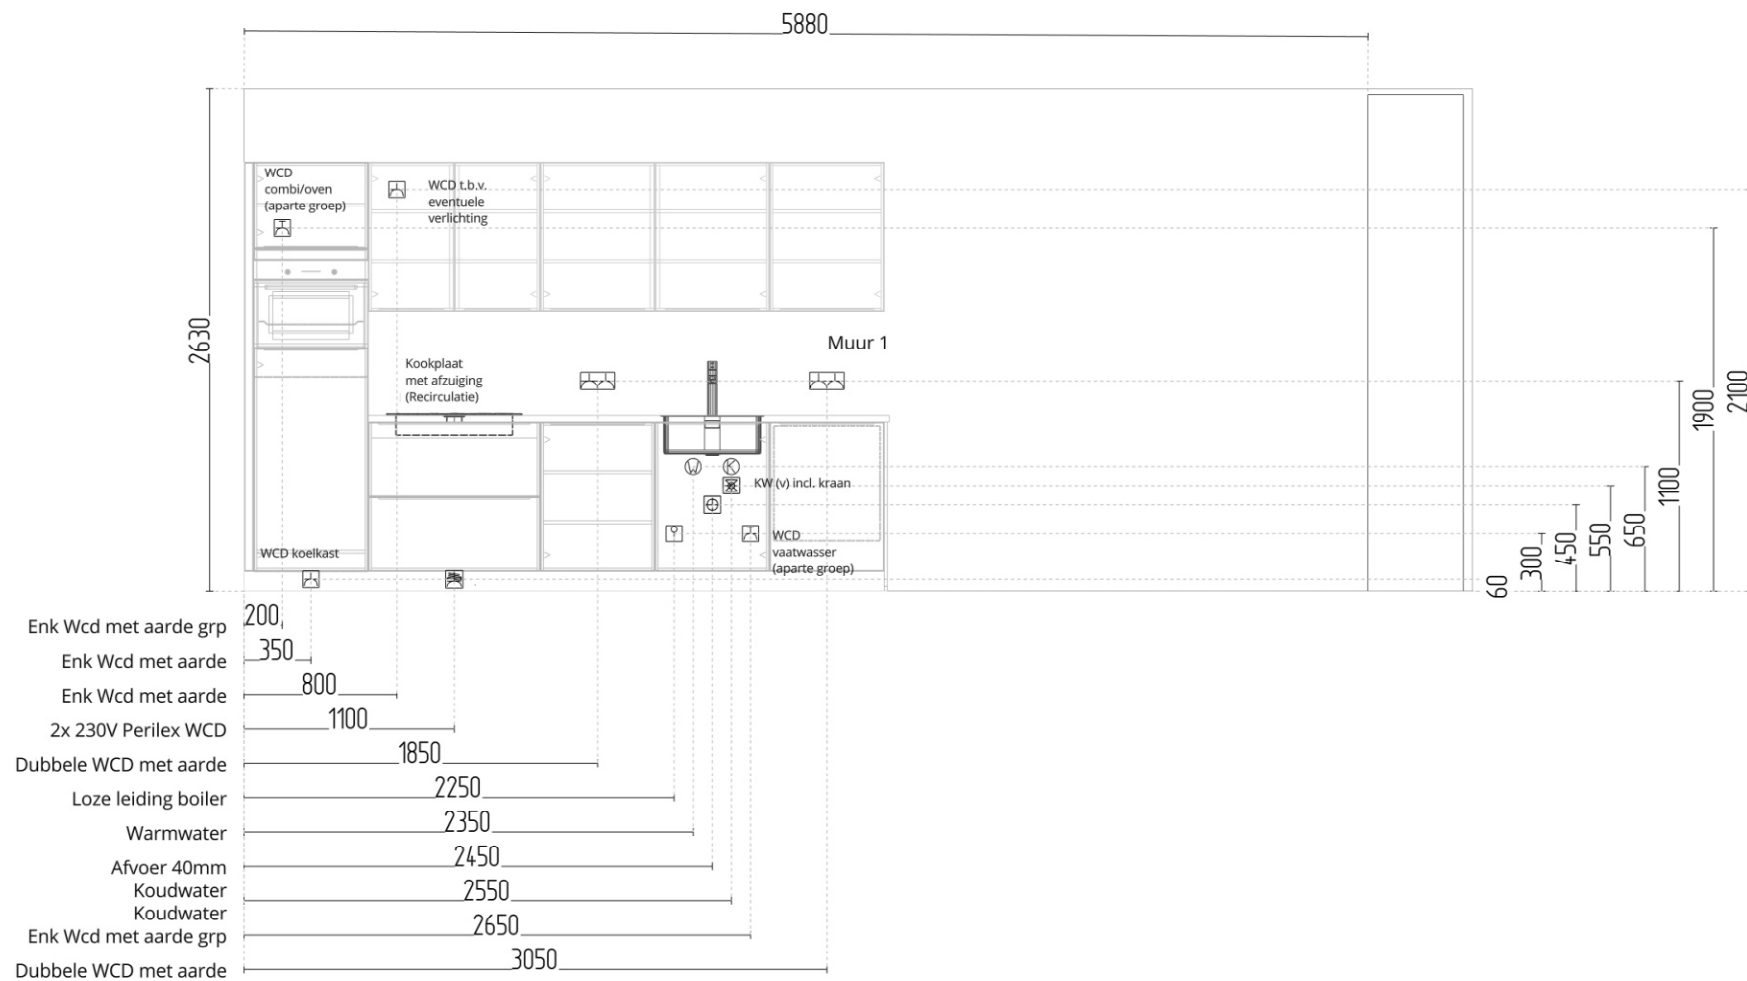

Goossen te Pas De Woonwerf Type T1 & T2

Ontwerpweergave: Ontwerp (Vooraanzicht)

Schaal: 1:40

Status: Ontwerp

Referentienummer:

Adres: Harselaarseweg 51B - 3771 MA BARNEVELD

Contact: Jos Mesland

Telefoon:

Fabrikant: Schüller C NL v. 219


Assortiment: NOV Nova

Front: K205 Kiezelgrijs


Greep: 935 Greeplijst edelstaalkleurig

Werkblad: K032 Wildeiken natuur imitatie



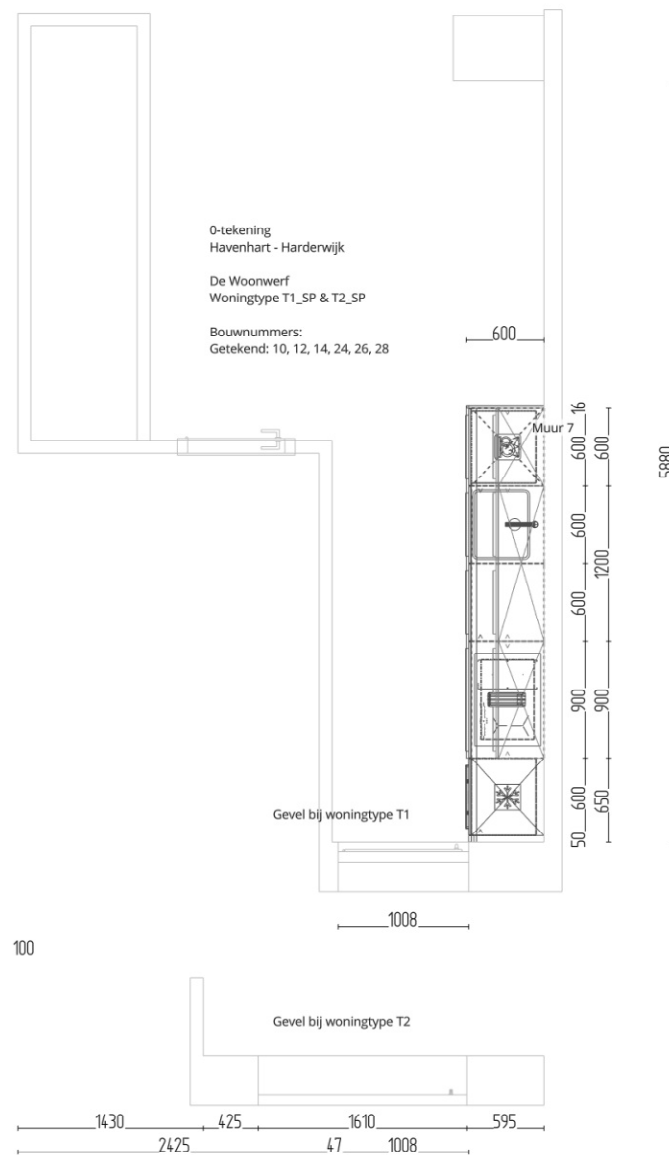

Goossen te Pas Marssteden 200 7547 TD ENSCHEDE Ontwerpweergave: Ontwerp (Bovenaanzicht) Schaal: 1:58 Status: Ontwerp Referentienummer:	Adres: Harselaarseweg 51B - 3771 MA BARNEVELD Contact: Jos Mesland Telefoon:	Fabrikant: Schüller C NL v. 219 Assortiment: NOV Nova Front: K205 Kiezelgrijs Greep: 935 Greeplijst edelstaalkleurig Werkblad: K032 Wildeiken natuur imitatie
De weergaven dienen alleen als grafische overzicht en zijn niet maatnauwkeurig. Kleuren en structuur kunnen afwijken. Wijzigingen van de frontindeling zijn voorbehouden door de fabrikant.		Ontworpen met KPS.MAX Afgedrukt: 11-03-2026

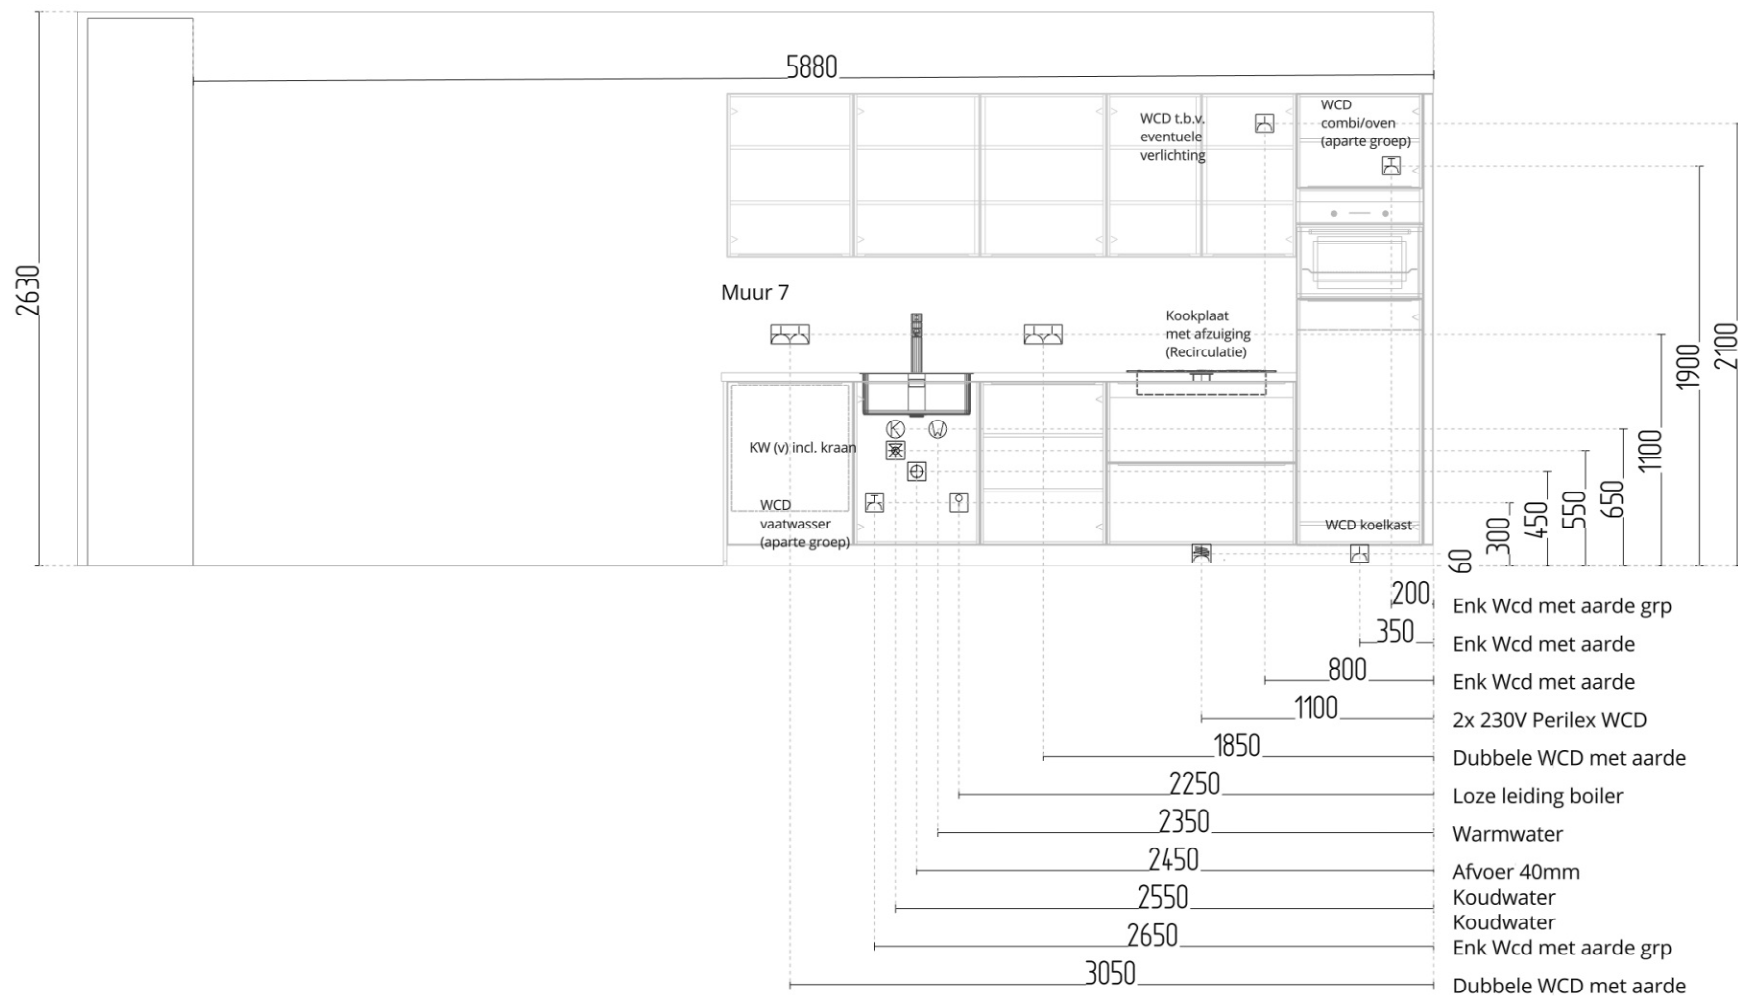

Goossen te Pas De Woonwerf Type T1 & T 2

Ontwerpweergave: Ontwerp (Vooraanzicht)

Schaal: 1:36

Status: Ontwerp

Referentienummer:

Adres: Harselaarseweg 51B - 3771 MA BARNEVELD

Contact: Jos Mesland

Telefoon:

Fabrikant: Schüller C NL v. 219

Assortiment: NOV Nova

Front: K205 Kiezelgrijs

Greep: 935 Greeplijst edelstaalkleurig

Werkblad: K032 Wildeiken natuur imitatie