



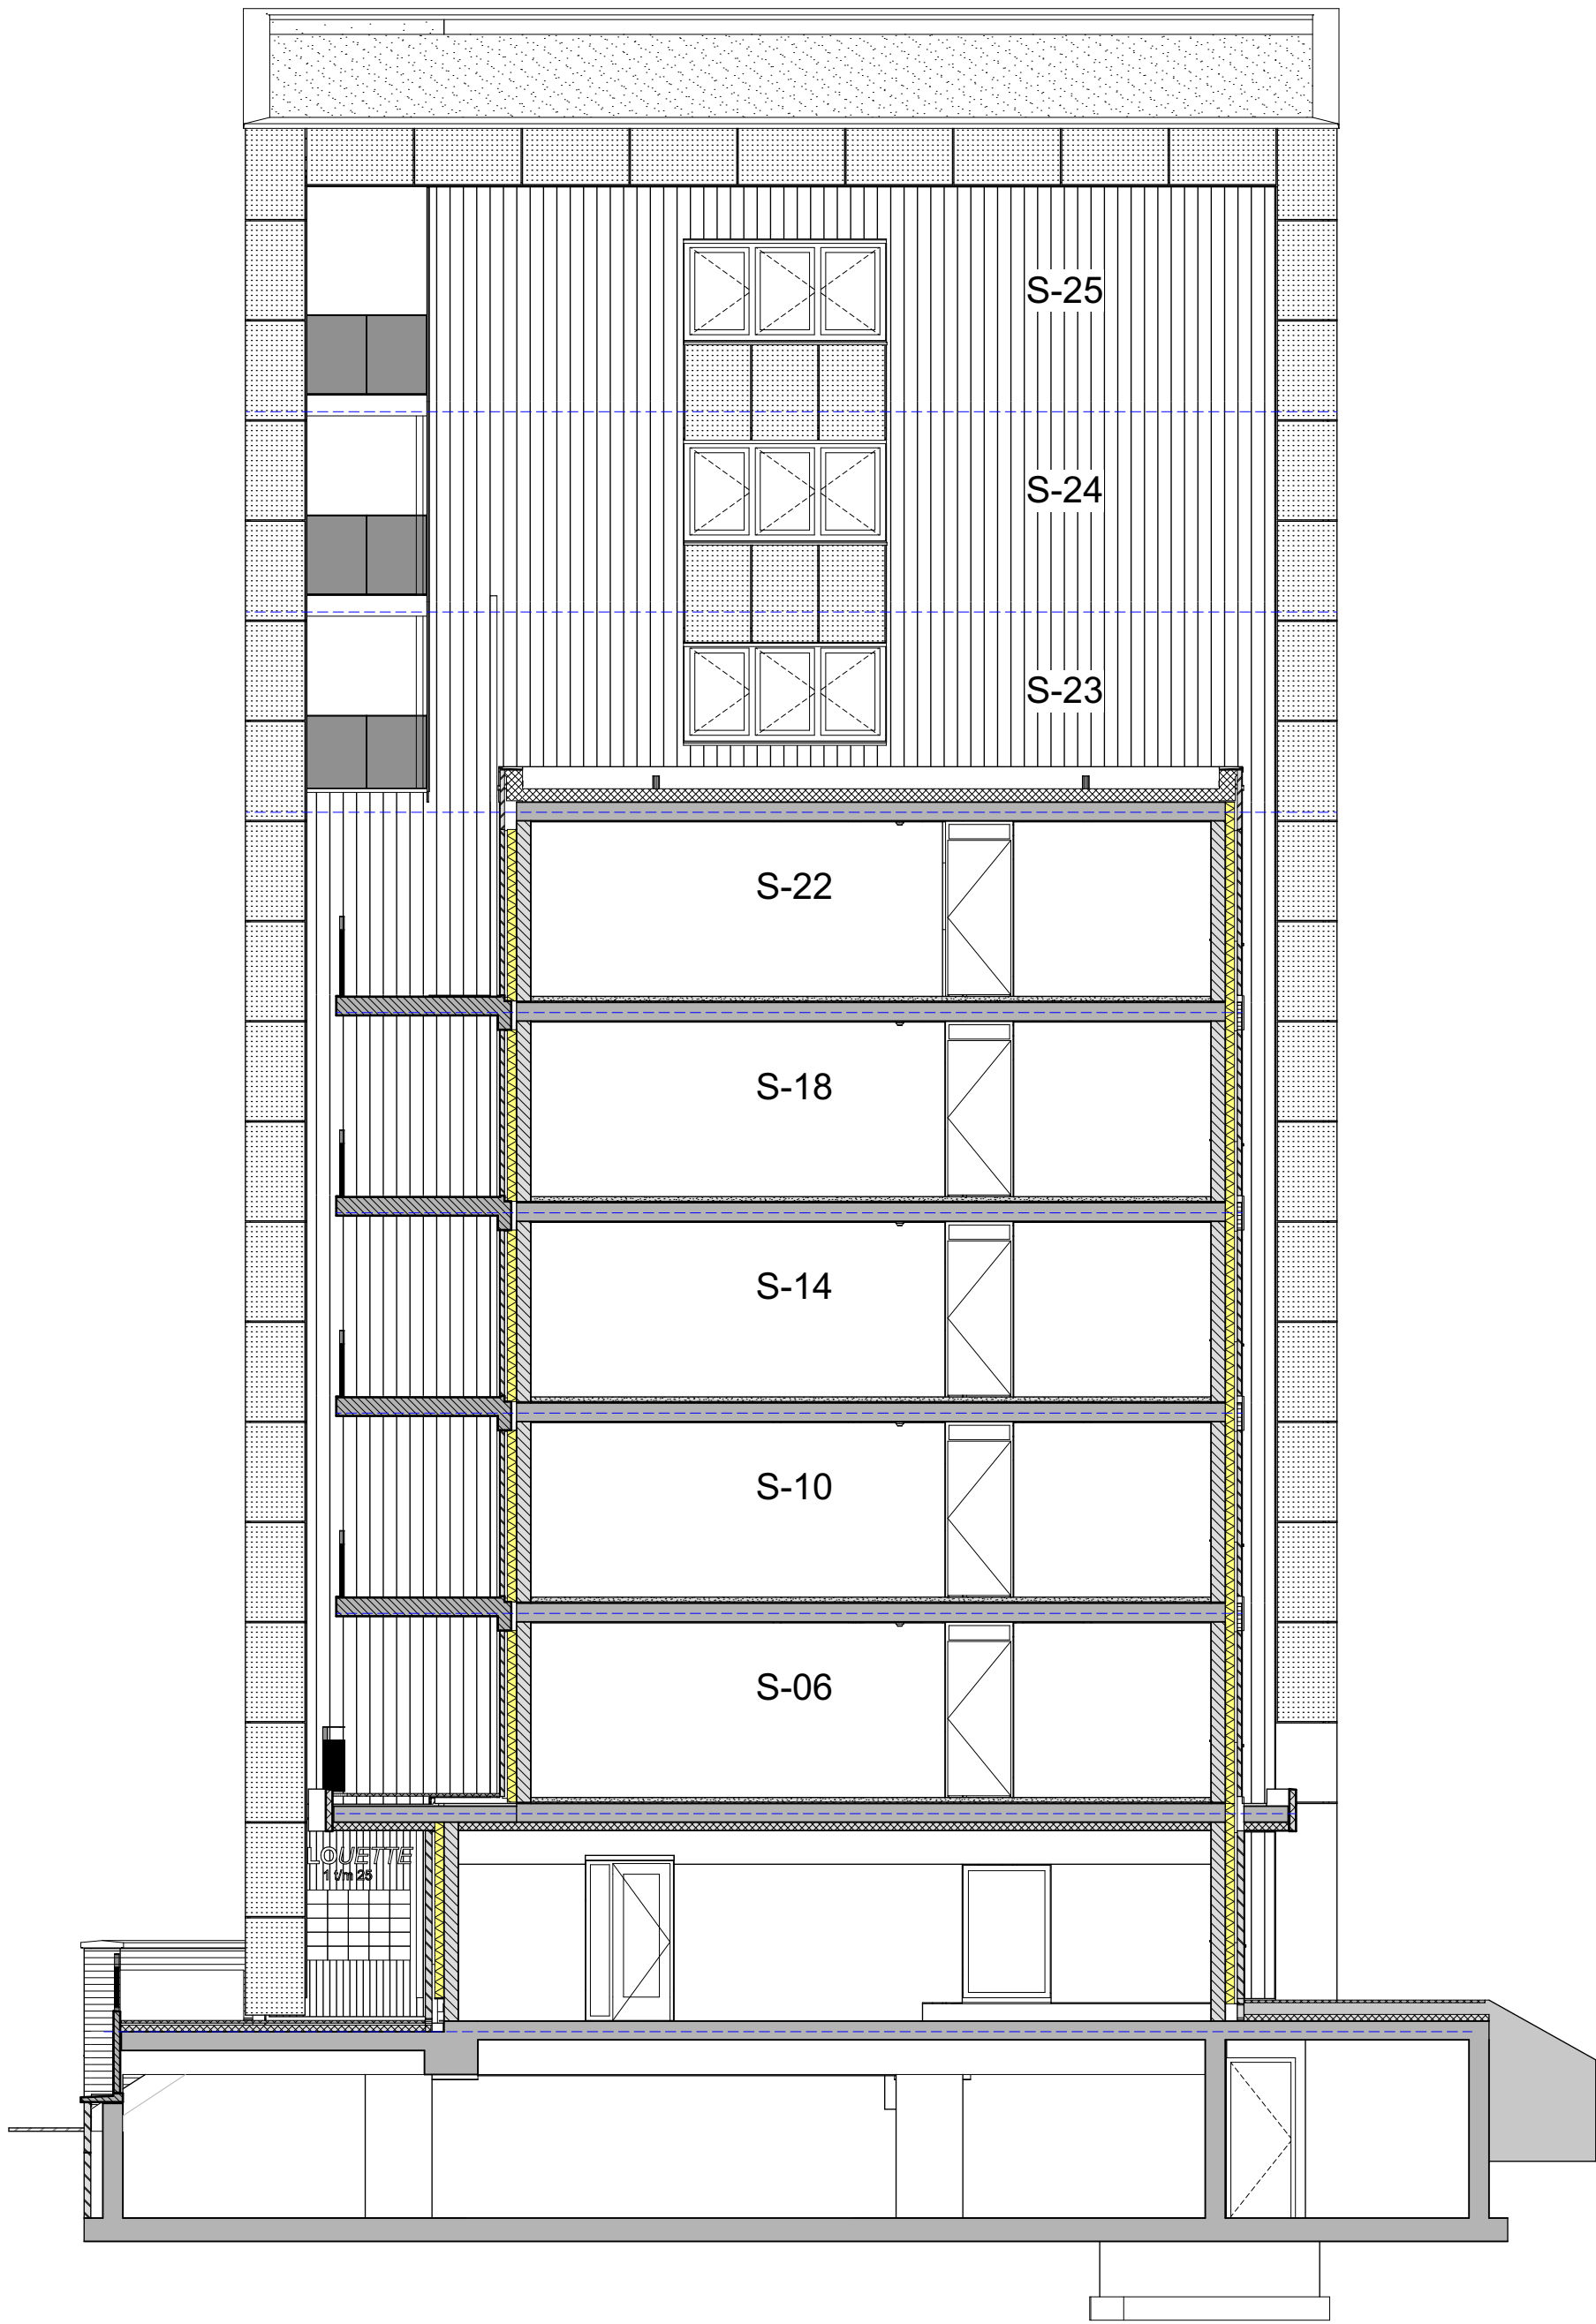

gevelstijl 2

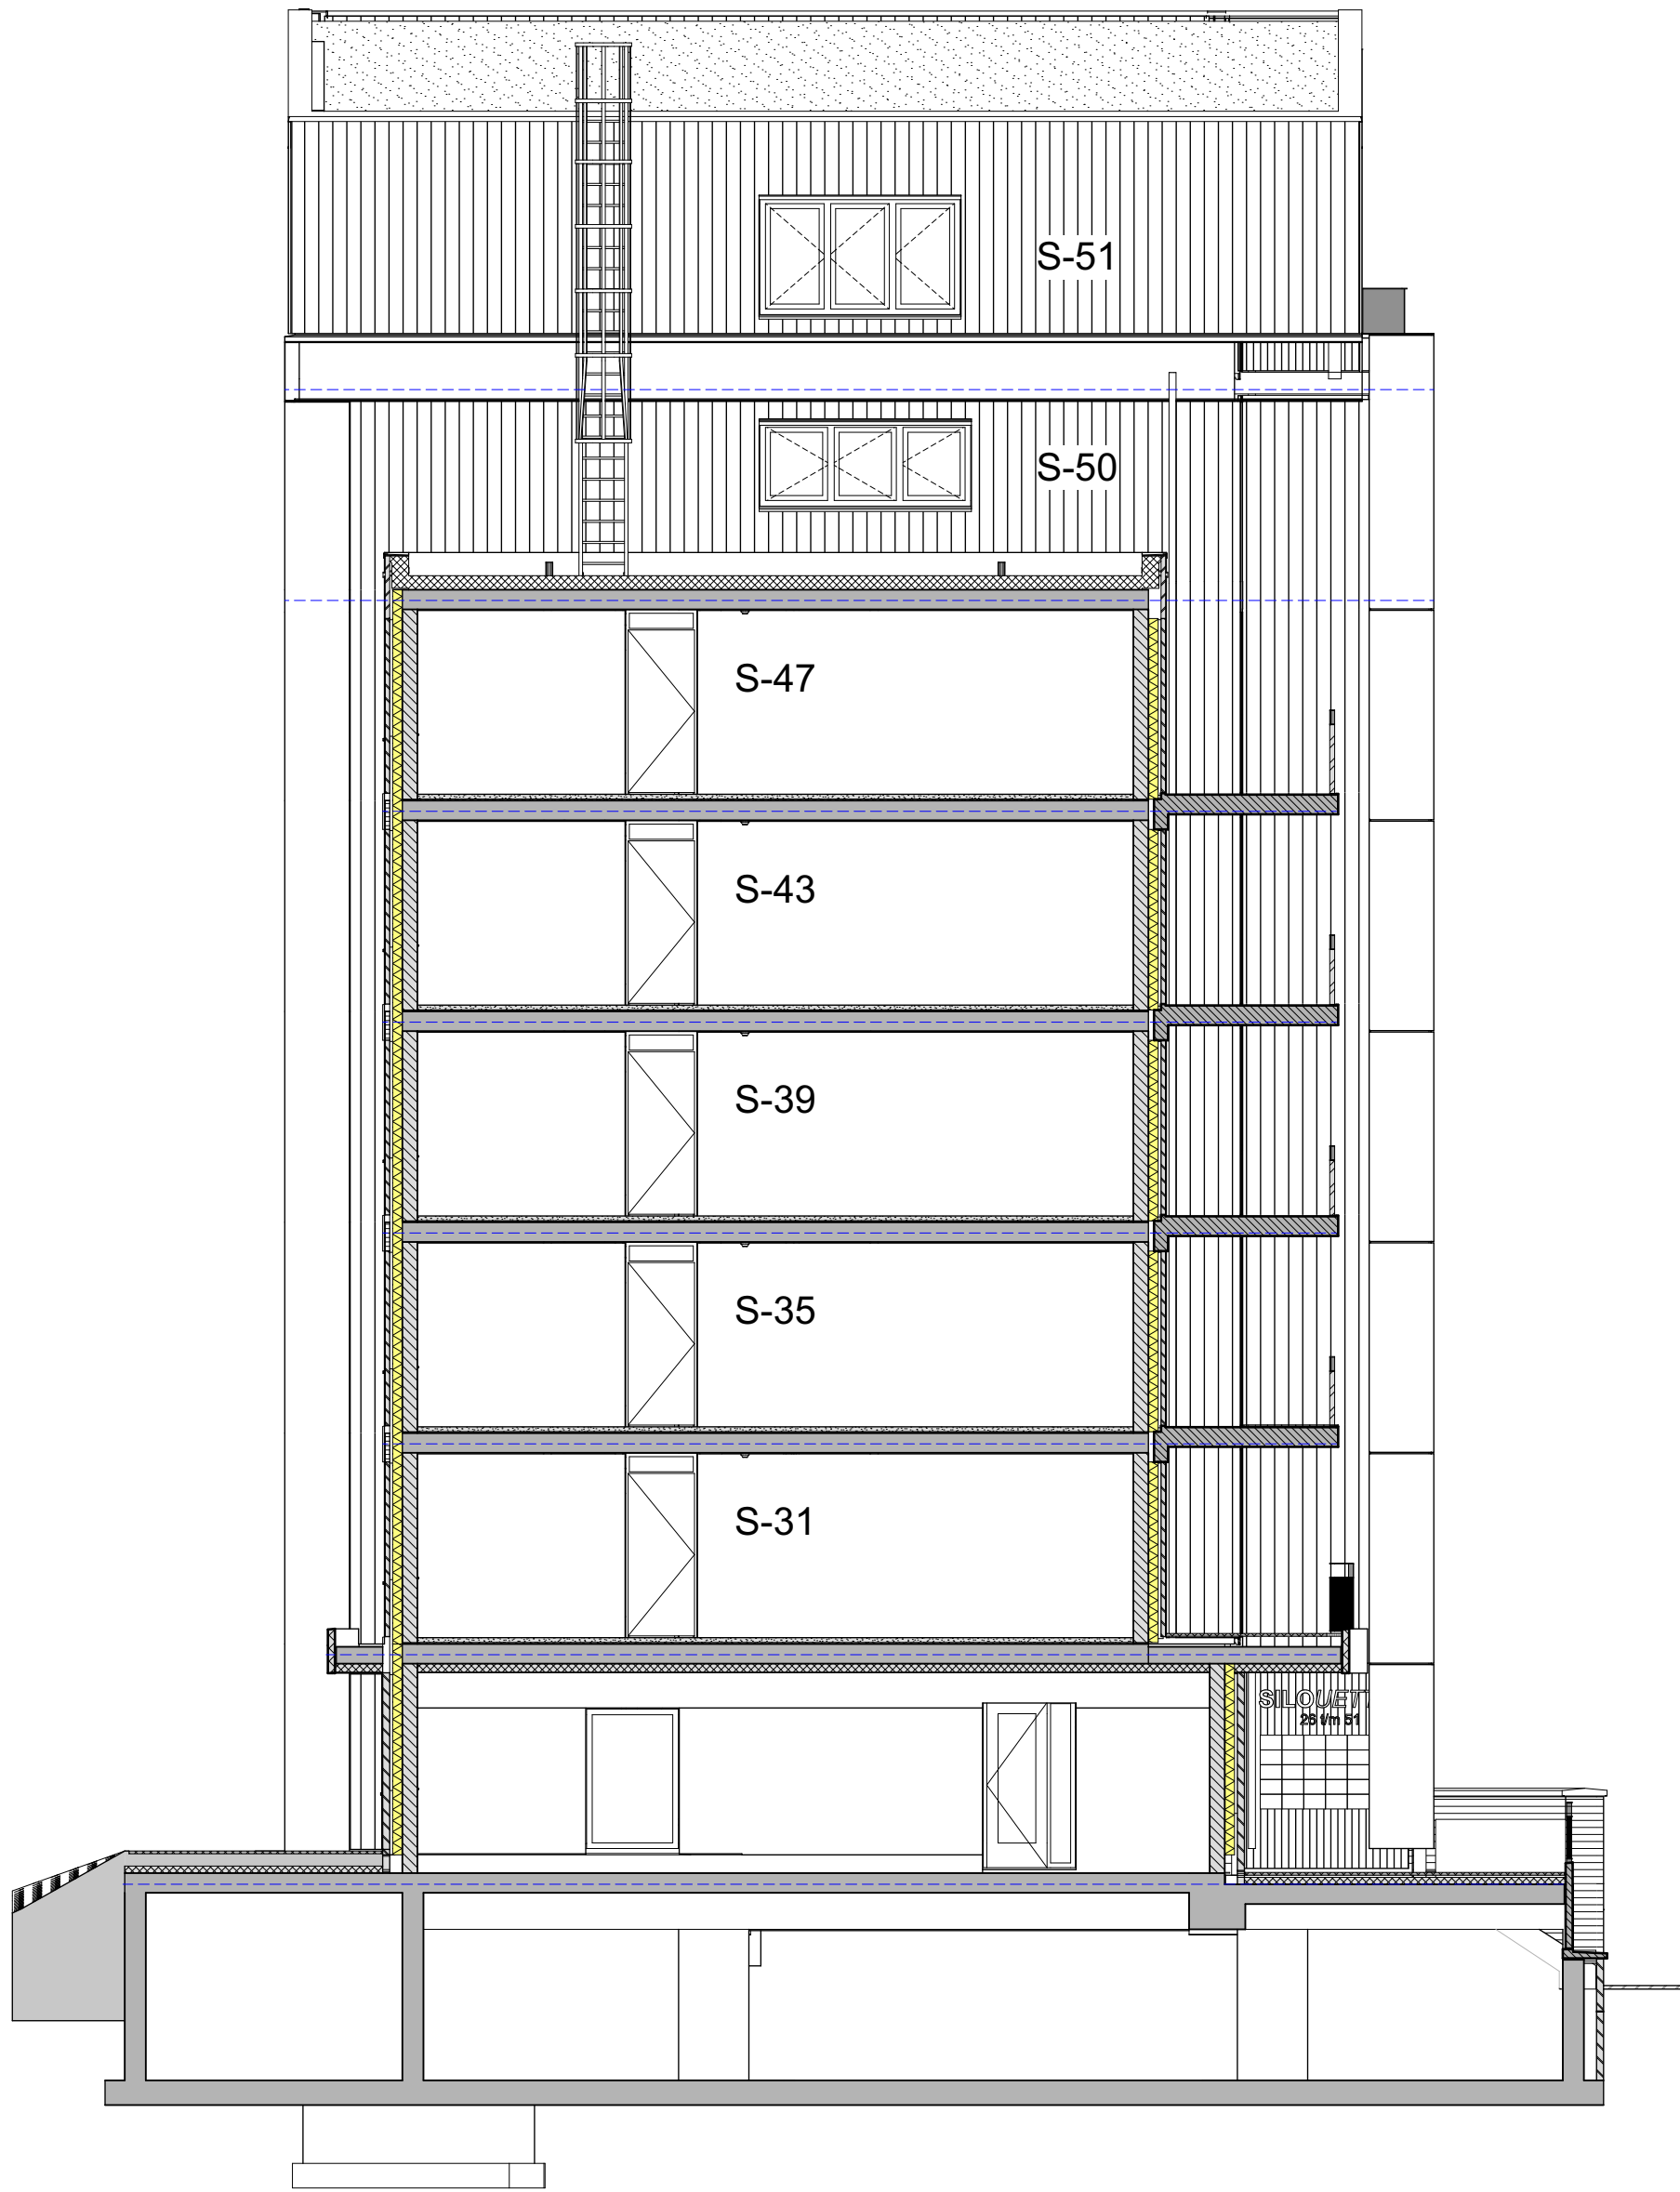

gevelstijl 3

Doorsnede ZO-gevel

Doorsnede NW-gevel

TEKSTUELE AFKORTINGEN

TEKST	OMSCHRIJVING
ZV	zomernachtventilatie
S-BNR	bouwnummers
-----	scheiding woningen

DISCLAIMER

Van belang is dat aan u de juiste interpretatie van deze verkooptekeningen wordt meegegeven. Met betrekking tot de verkooptekeningen gelden de volgende uitgangspunten:

- Er kunnen geen rechten worden ontleend aan artist-impressions, 3D weergaves, maatvoering, situatietekeningen en de terreininrichting van het openbare gebied;
- De terreininrichting van het openbare gebied wordt nog nader bepaald in overleg met de gemeente en kan nog wijzigen;
- De aangegeven 'hagen' worden volledig geplaatst binnen de grenzen van de eigen privétuin;
- De weergegeven kleuren, materialen en gevelindelingen zijn indicatief aangegeven, de werkelijke uitvoering wordt gerealiseerd conform de technische omschrijving;
- De op tekening aangegeven maatvoeringen zijn in millimeters en exclusief (wand-) afwerkingen en kunnen in de praktijk 1 á 2 procent afwijken;
- De plattegronden zijn qua maatvoering indicatief en niet geschikt voor opdrachten door koper aan derden;
- Exacte aantallen en posities van afzuigpunten/-rozetten zijn nog nader te bepalen en op dit moment indicatief weergegeven;
- Krijtstreepmethode: bij uw appartement is voor de bepaling van de daglichttoetreding de zogenaamde 'krijtstreepmethode' toegepast. Dit houdt in dat het verblijfsgebied en verblijfsruimte fictief kleiner wordt gemaakt, zodat wordt voldaan aan de normen van het Bouwbesluit op gebied van daglichttoetreding. Dit betekent dat een deel van de betreffende ruimte voor de bouwbesluittoetsing is aangemerkt als onbenoemde ruimte en niet als verblijfsgebied en verblijfsruimte;
- E.e.a. onder voorbehoud van zet-, druk-, en/of typefouten.

Silhouette

Project:		Havenhart	
Koper(s):			
Omschrijving/Type:		Doorsnede ZO- en NW-gevel	
Bouwnr:	Parkeerpleknr:	Bergingnr:	
Gewijzigd:			
Datum:	18-03-2026		
Schaal:	1:100		
Formaat:	594x841 (A1)		
Tekeningnummer:		 Goossen Te Pas	
VK-S-002			

