




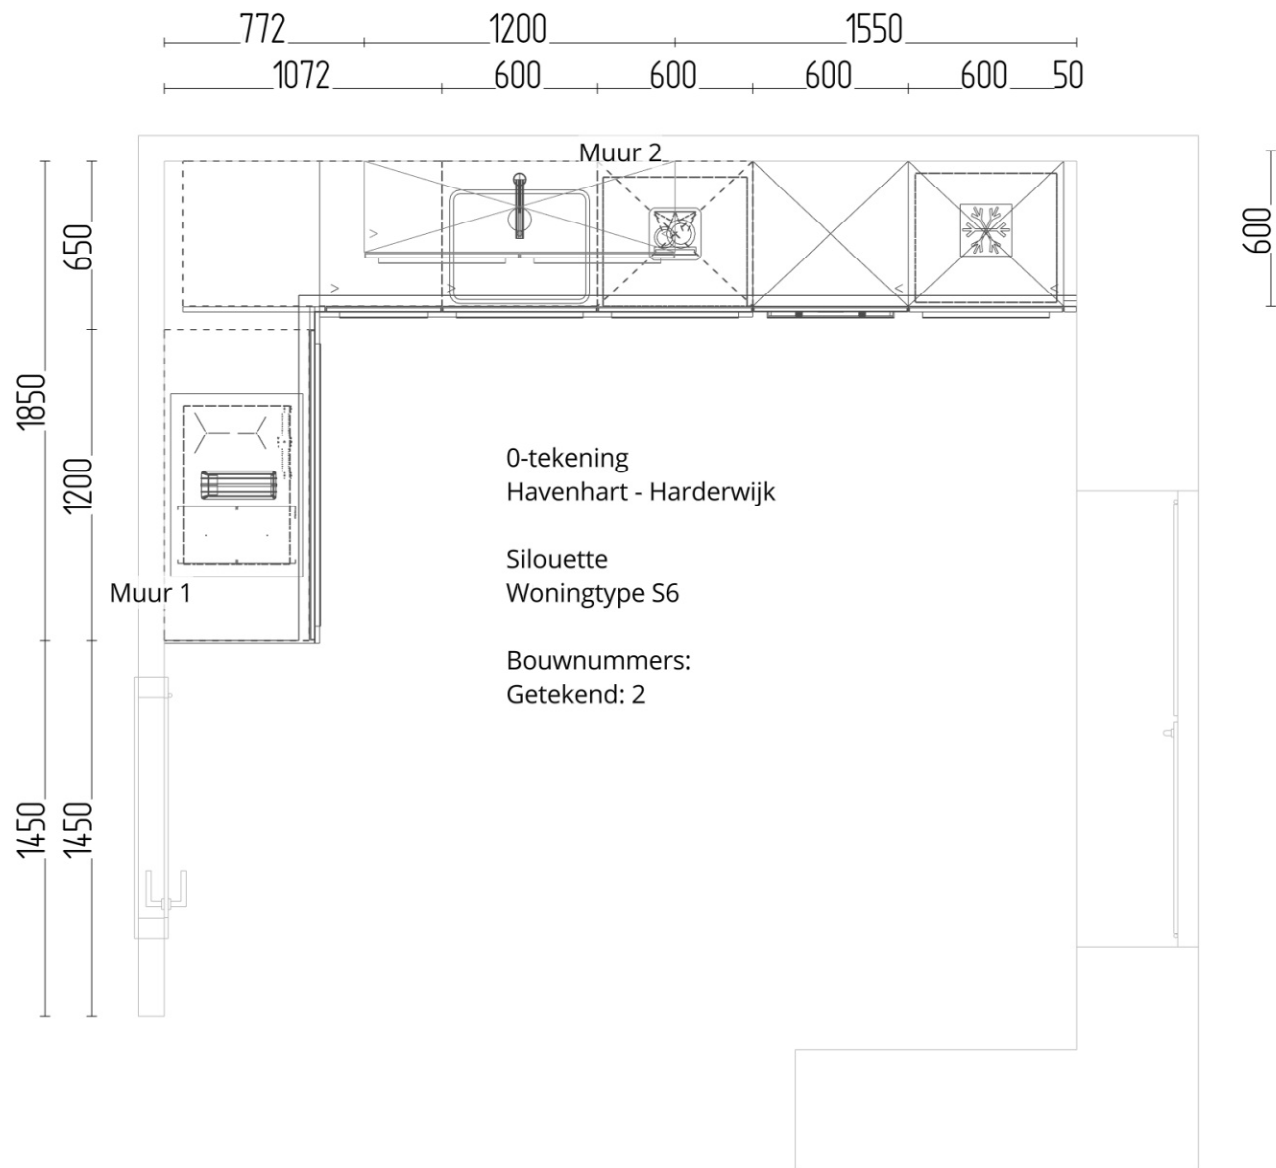

Goossen te Pas
Marssteden 200
7547 TD ENSCHEDE

Ontwerpweergave: Ontwerp (Bovenaanzicht)


Schaal: 1:29

Status: Ontwerp

Referentienummer:

Adres: Harselaarseweg 51B - 3771 MA BARNEVELD
Contact: Jos Mesland
Telefoon:

Fabrikant: Schüller C NL v. 219
Assortiment: NOV Nova
Front: K275 Agaatgrijs
Greep: 935 Greeplijst edelstaalkleurig
Werkblad: K033 Travertijn zand imitatie

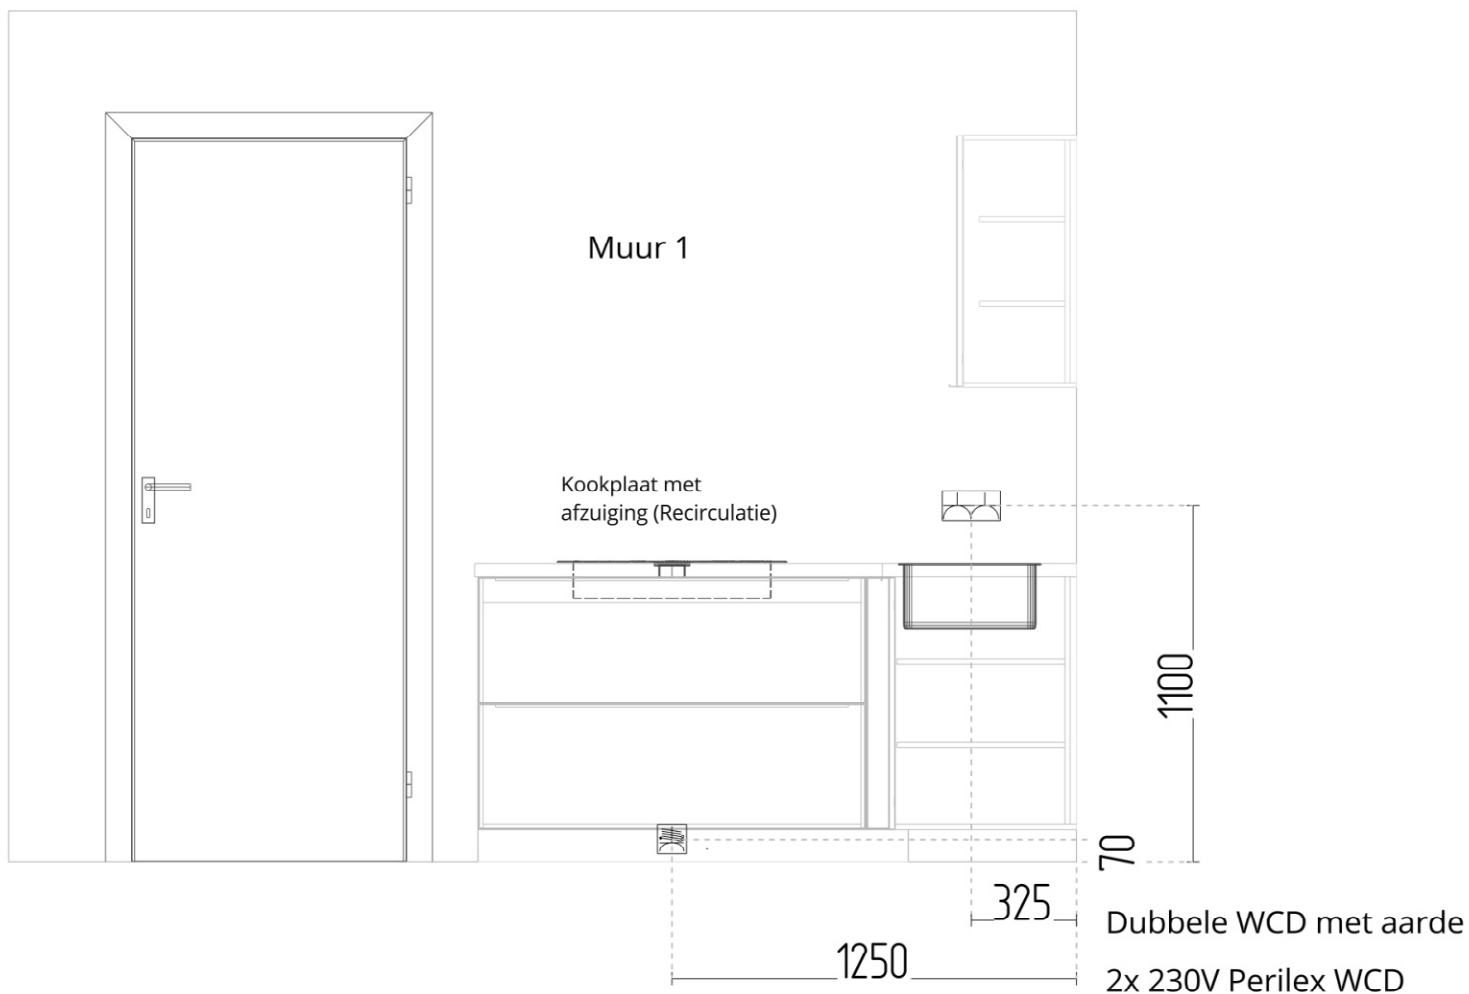

Goossen te Pas Silhouette, Type S6

Ontwerpweergave: Ontwerp (Vooraanzicht)

Schaal: 1:23

Status: Ontwerp

Referentienummer:

Adres: Harselaarseweg 51B - 3771 MA BARNEVELD

Contact: Jos Mesland

Telefoon:

Fabrikant: Schüller C NL v. 219

Assortiment: NOV Nova

Front: K275 Agaatgrijs

Greep: 935 Greeplijst edelstaalkleurig

Werkblad: K033 Travertijn zand imitatie



Goossen te Pas Silhouette, Type S6

Ontwerpweergave: Ontwerp (Vooraanzicht)

Schaal: 1:33

Status: Ontwerp

Referentienummer:

Adres: Harselaarseweg 51B - 3771 MA BARNEVELD

Contact: Jos Mesland

Telefoon:

Fabrikant: Schüller C NL v. 219


Assortiment: NOV Nova

Front: K275 Agaatgrijs

Greep: 935 Greeplijst edelstaalkleurig

Werkblad: K033 Travertijn zand imitatie



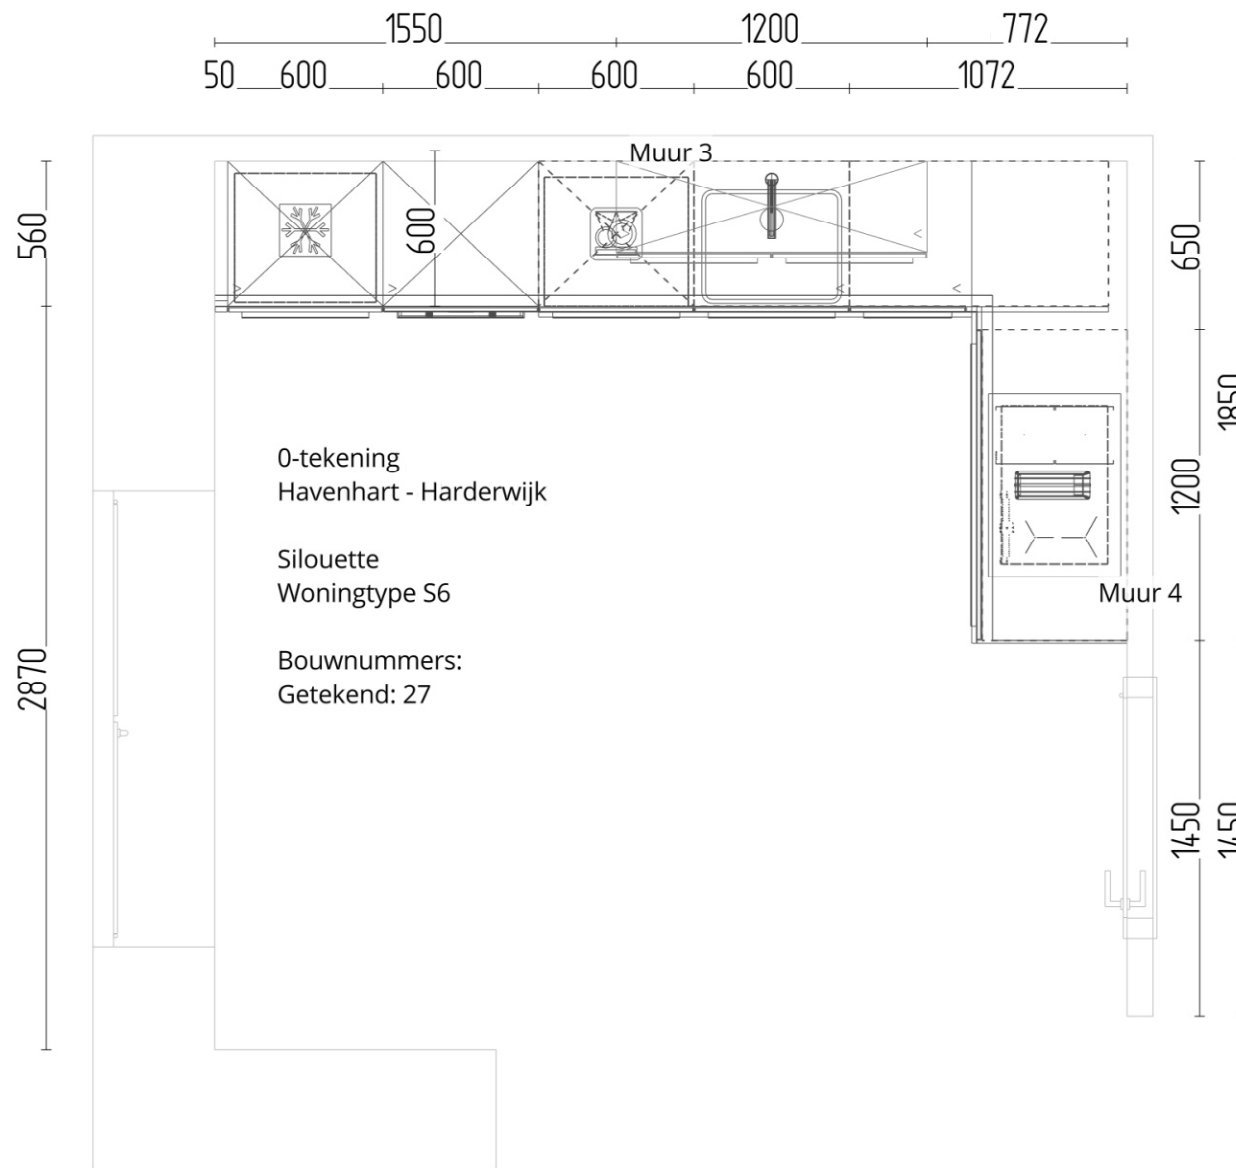


Goossen te Pas
Marssteden 200
7547 TD ENSCHEDE

Ontwerpweergave: Ontwerp (Bovenaanzicht)
Schaal: 1:29
Status: Ontwerp
Referentienummer:

Adres: Harselaarseweg 51B - 3771 MA BARNEVELD
Contact: Jos Mesland
Telefoon:

Fabrikant: Schüller C NL v. 219
Assortiment: NOV Nova
Front: K275 Agaatgrijs
Greep: 935 Greeplijst edelstaalkleurig
Werkblad: K033 Travertijn zand imitatie

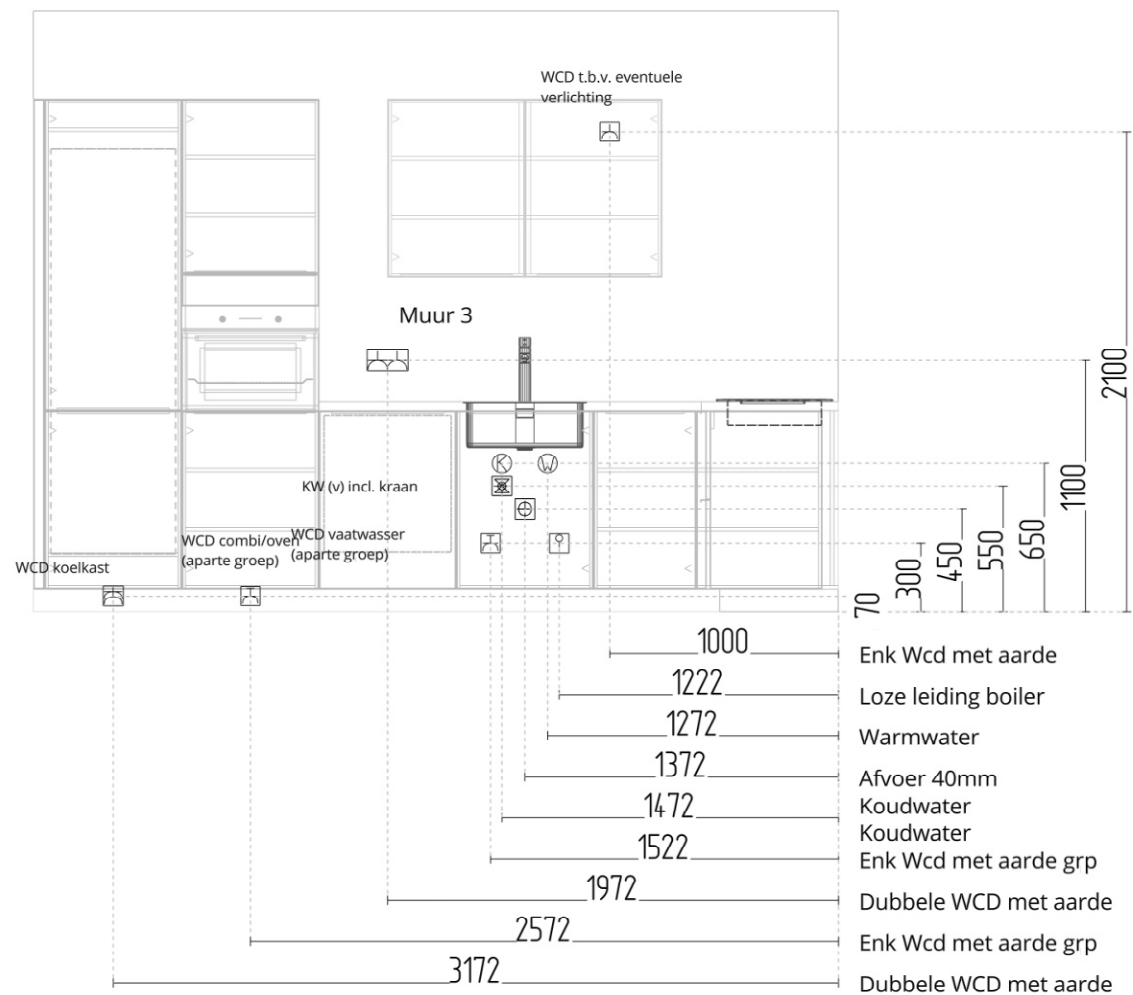

Goossen te Pas Silhouette, Type S6

Ontwerpweergave: Ontwerp (Vooraanzicht)

Schaal: 1:33

Status: Ontwerp

Referentienummer:

Adres: Harselaarseweg 51B - 3771 MA BARNEVELD

Contact: Jos Mesland

Telefoon:


Fabrikant: Schüller C NL v. 219

Assortiment: NOV Nova

Front: K275 Agaatgrijs

Greep: 935 Greeplijst edelstaalkleurig

Werkblad: K033 Travertijn zand imitatie

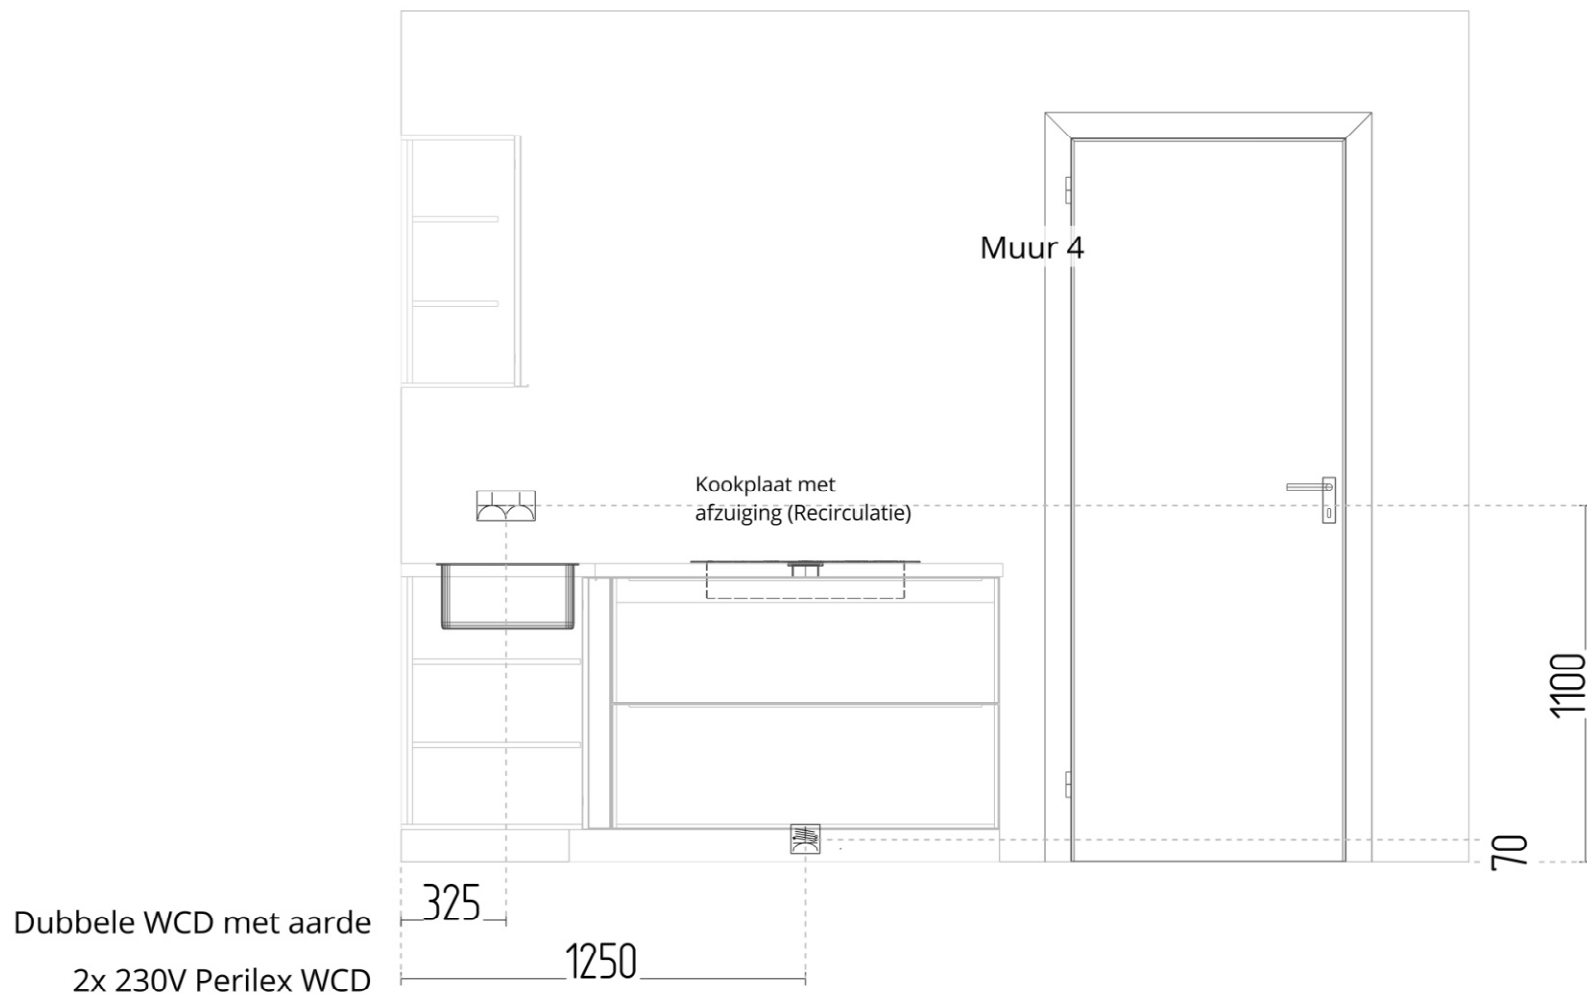

Goossen te Pas Silhouette, Type S6

Ontwerpweergave: Ontwerp (Vooraanzicht)

Schaal: 1:23

Status: Ontwerp

Referentienummer:

Adres: Harselaarseweg 51B - 3771 MA BARNEVELD

Contact: Jos Mesland

Telefoon:

Fabrikant: Schüller C NL v. 219

Assortiment: NOV Nova

Front: K275 Agaatgrijs

Greep: 935 Greeplijst edelstaalkleurig

Werkblad: K033 Travertijn zand imitatie