


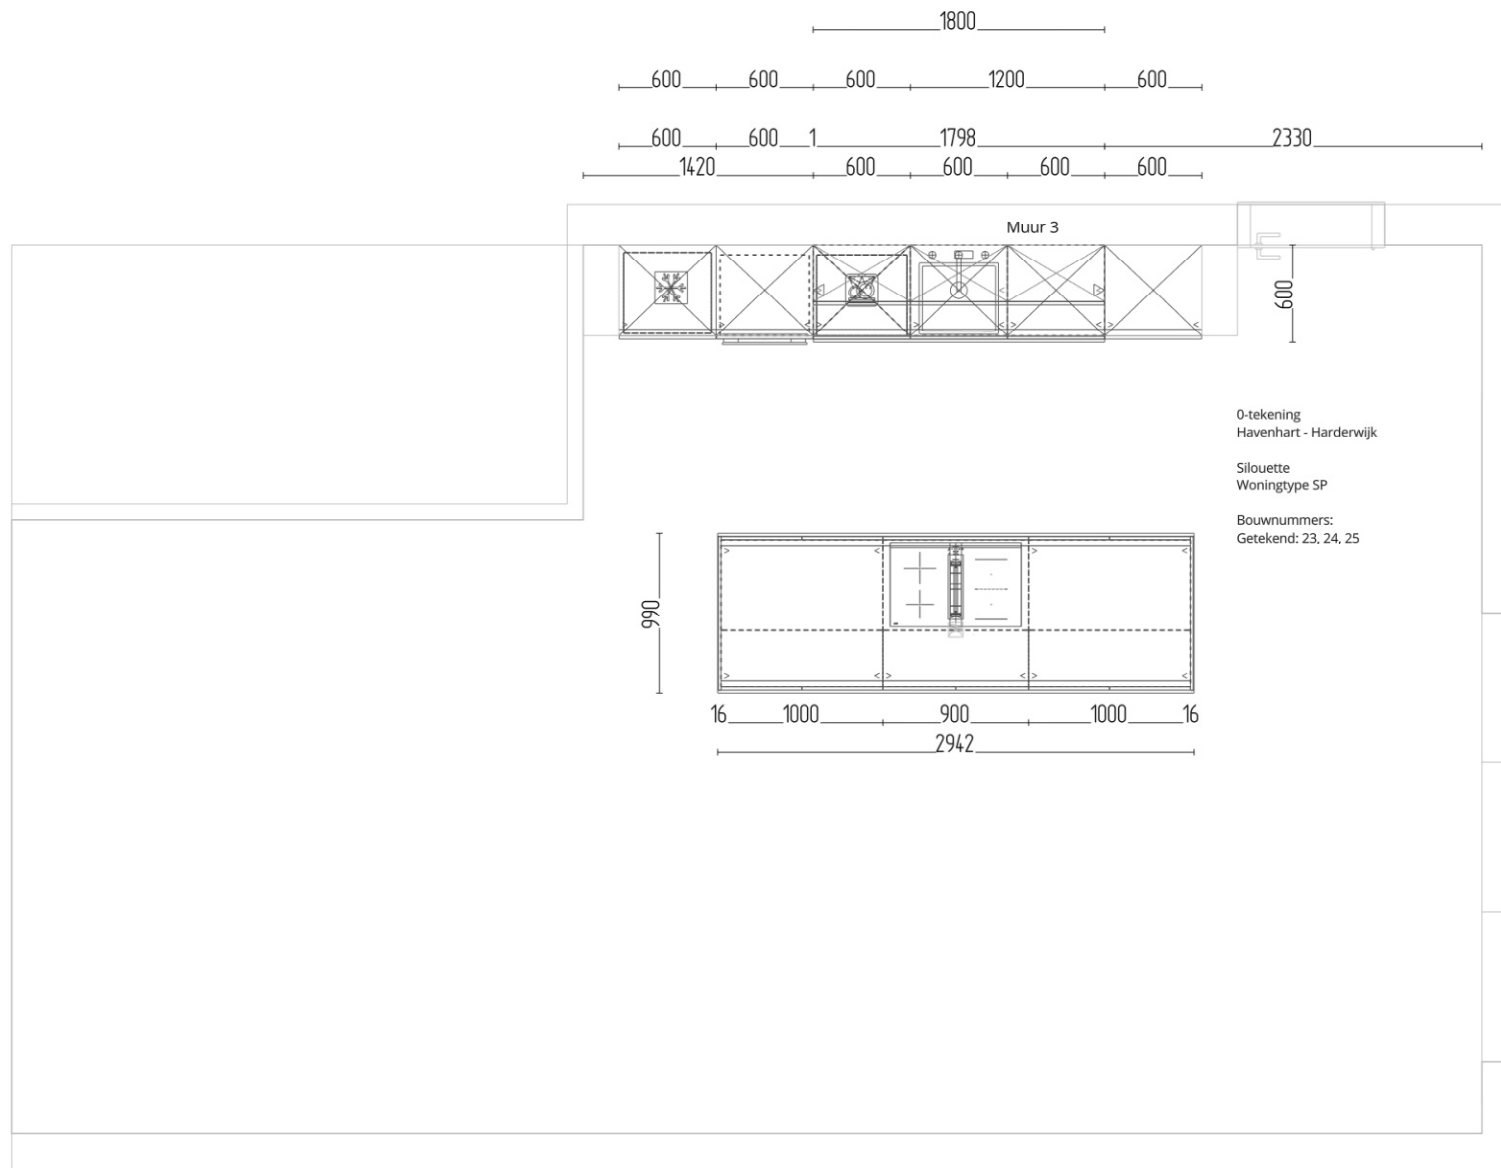



Goossen te Pas
Marssteden 200
7547 TD ENSCHEDE

Ontwerpweergave: Ontwerp (Bovenaanzicht)


Schaal: 1:47

Status: Ontwerp

Referentienummer:

Adres: Harselaarseweg 51B - 3771 MA BARNEVELD
Contact: Jos Mesland
Telefoon:

Fabrikant: Schüller C NL v. 219
Assortiment: ALM Alea matt
Front: L397M Olijfgeel fluweelmat AFP
Greep: 955 Greeplijst ALE
Werkblad: QA596 Grivola Polished

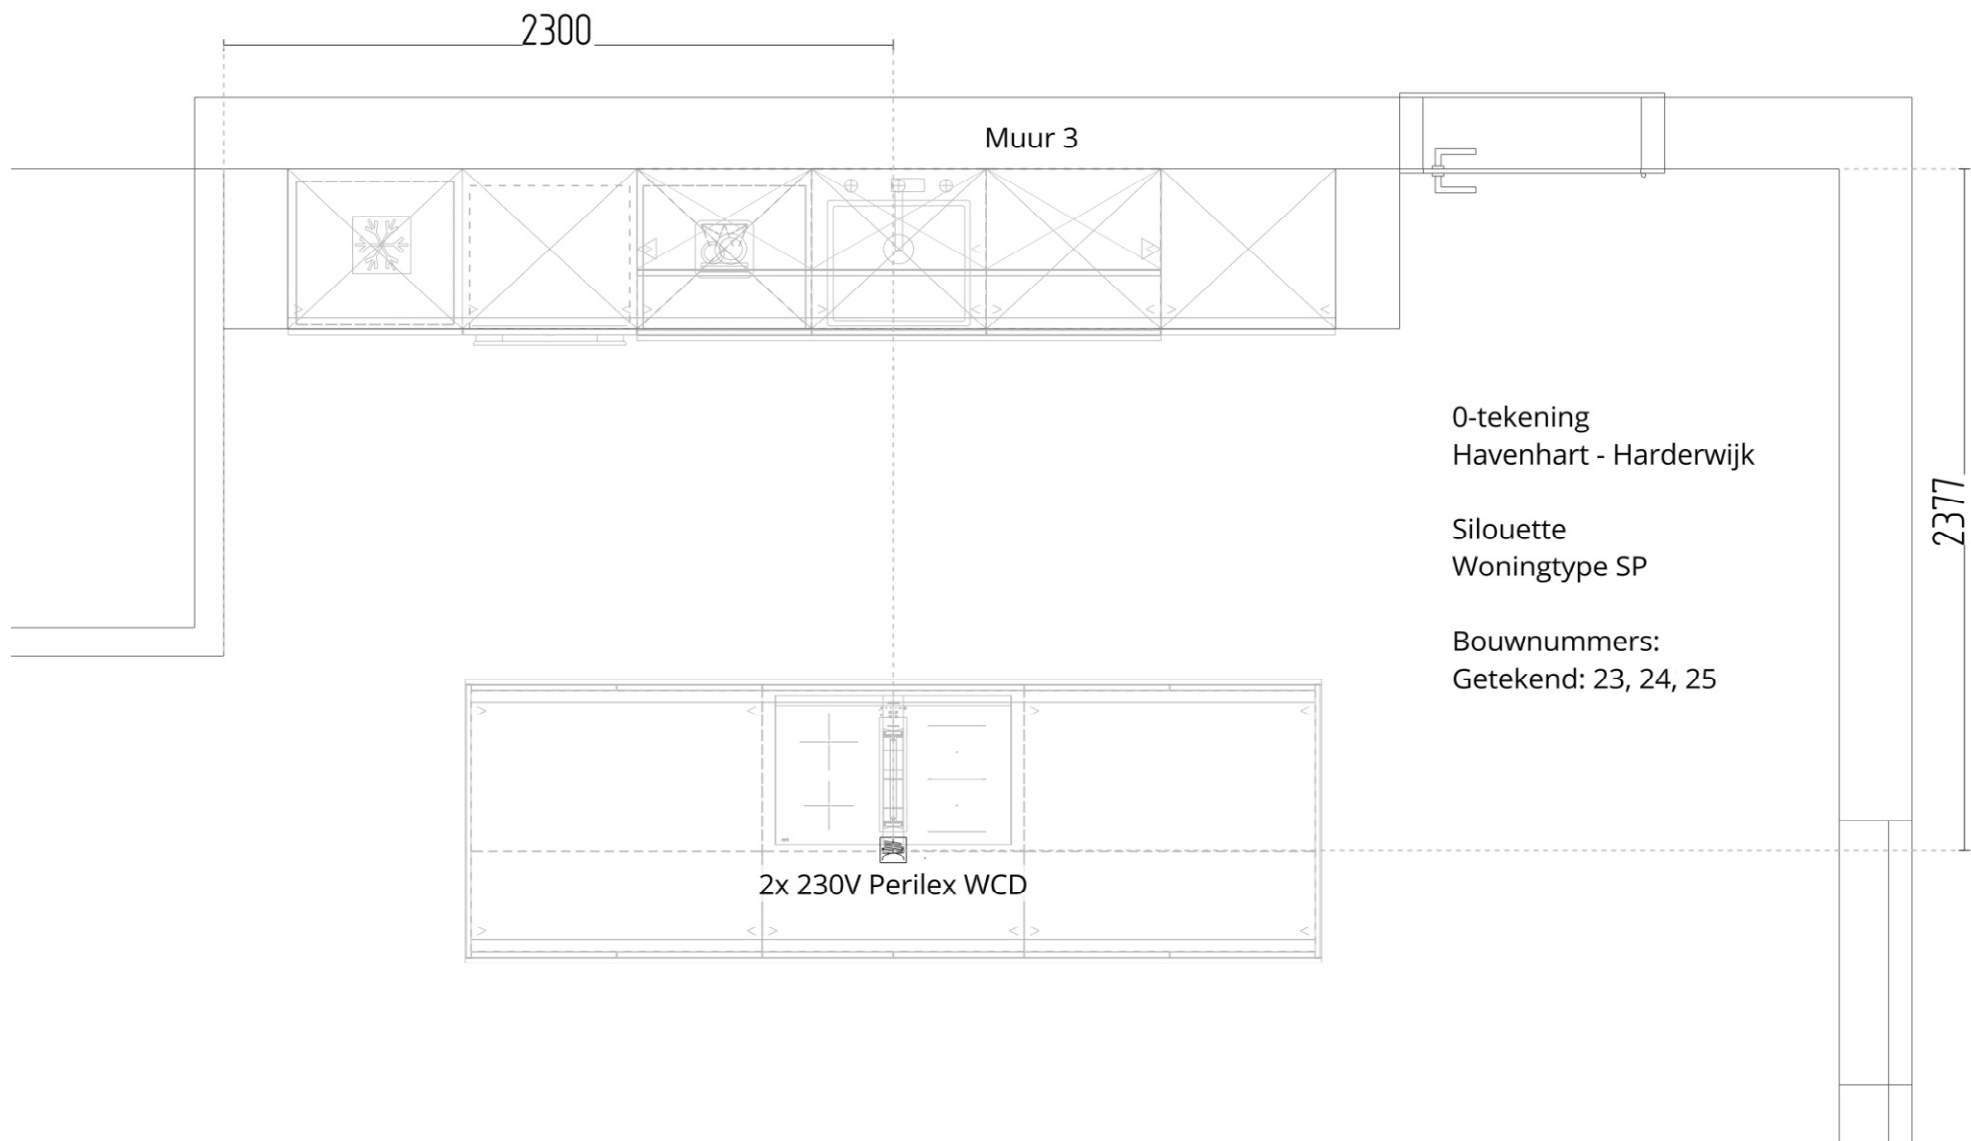

Goossen te Pas Silhouette, type SP

Ontwerpweergave: Ontwerp (Bovenaanzicht)

Schaal: 1:26

Status: Ontwerp

Referentienummer:

Adres: Harselaarseweg 51B - 3771 MA BARNEVELD

Contact: Jos Mesland

Telefoon:


Fabrikant: Schüller C NL v. 219

Assortiment: ALM Alea matt

Front: L397M Olijfgeel fluweelmat AFP

Greep: 955 Greeplijst ALE

Werkblad: QA596 Grivola Polished

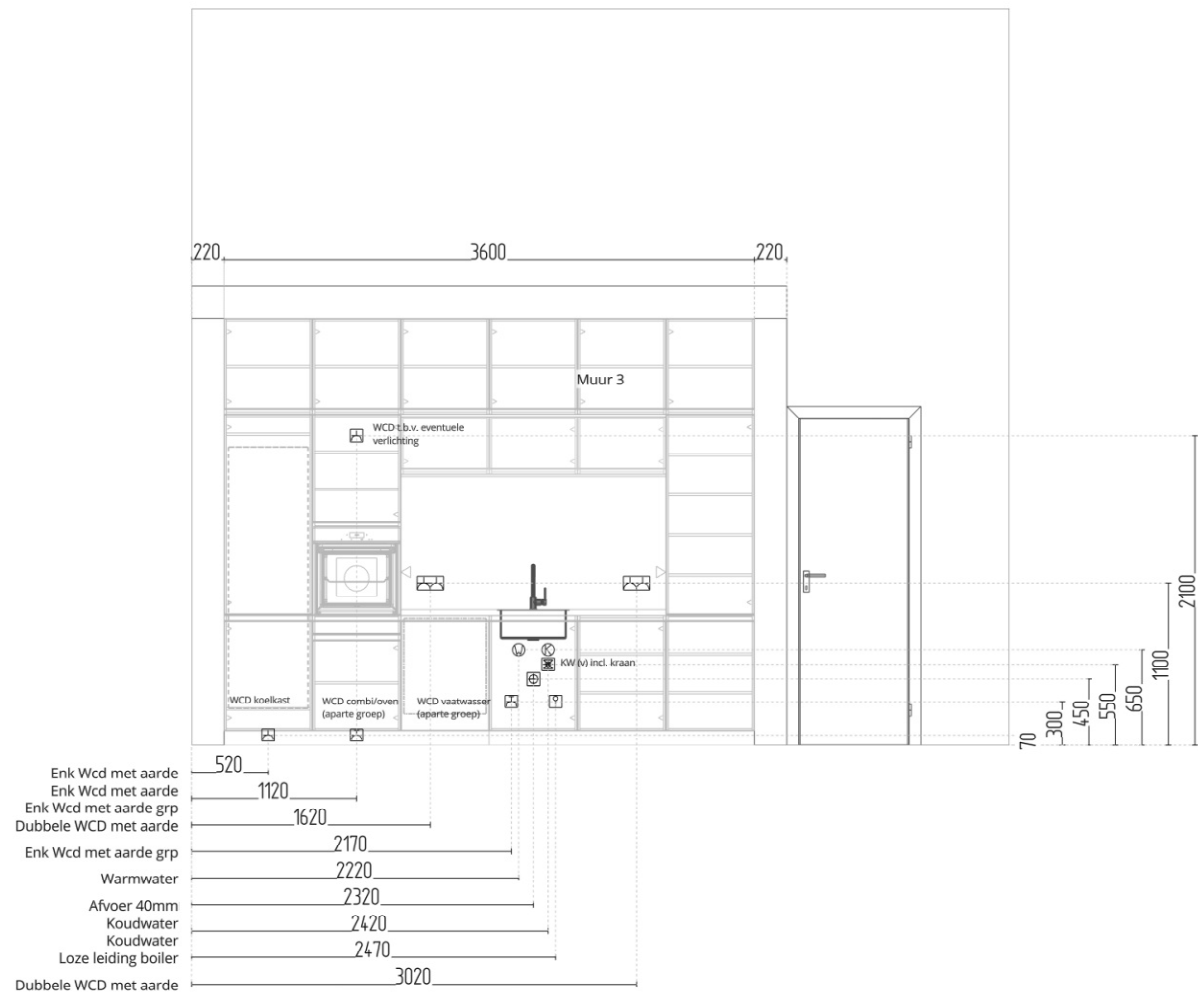

Goossen te Pas Silhouette, type SP

Ontwerpweergave: Ontwerp (Vooraanzicht)

Schaal: 1:51

Status: Ontwerp

Referentienummer:

Adres: Harselaarseweg 51B - 3771 MA BARNEVELD

Contact: Jos Mesland

Telefoon:

Fabrikant: Schüller C NL v. 219


Assortiment: ALM Alea matt

Front: L397M Olijfgeel fluweelmat AFP

Greep: 955 Greeplijst ALE

Werkblad: QA596 Grivola Polished



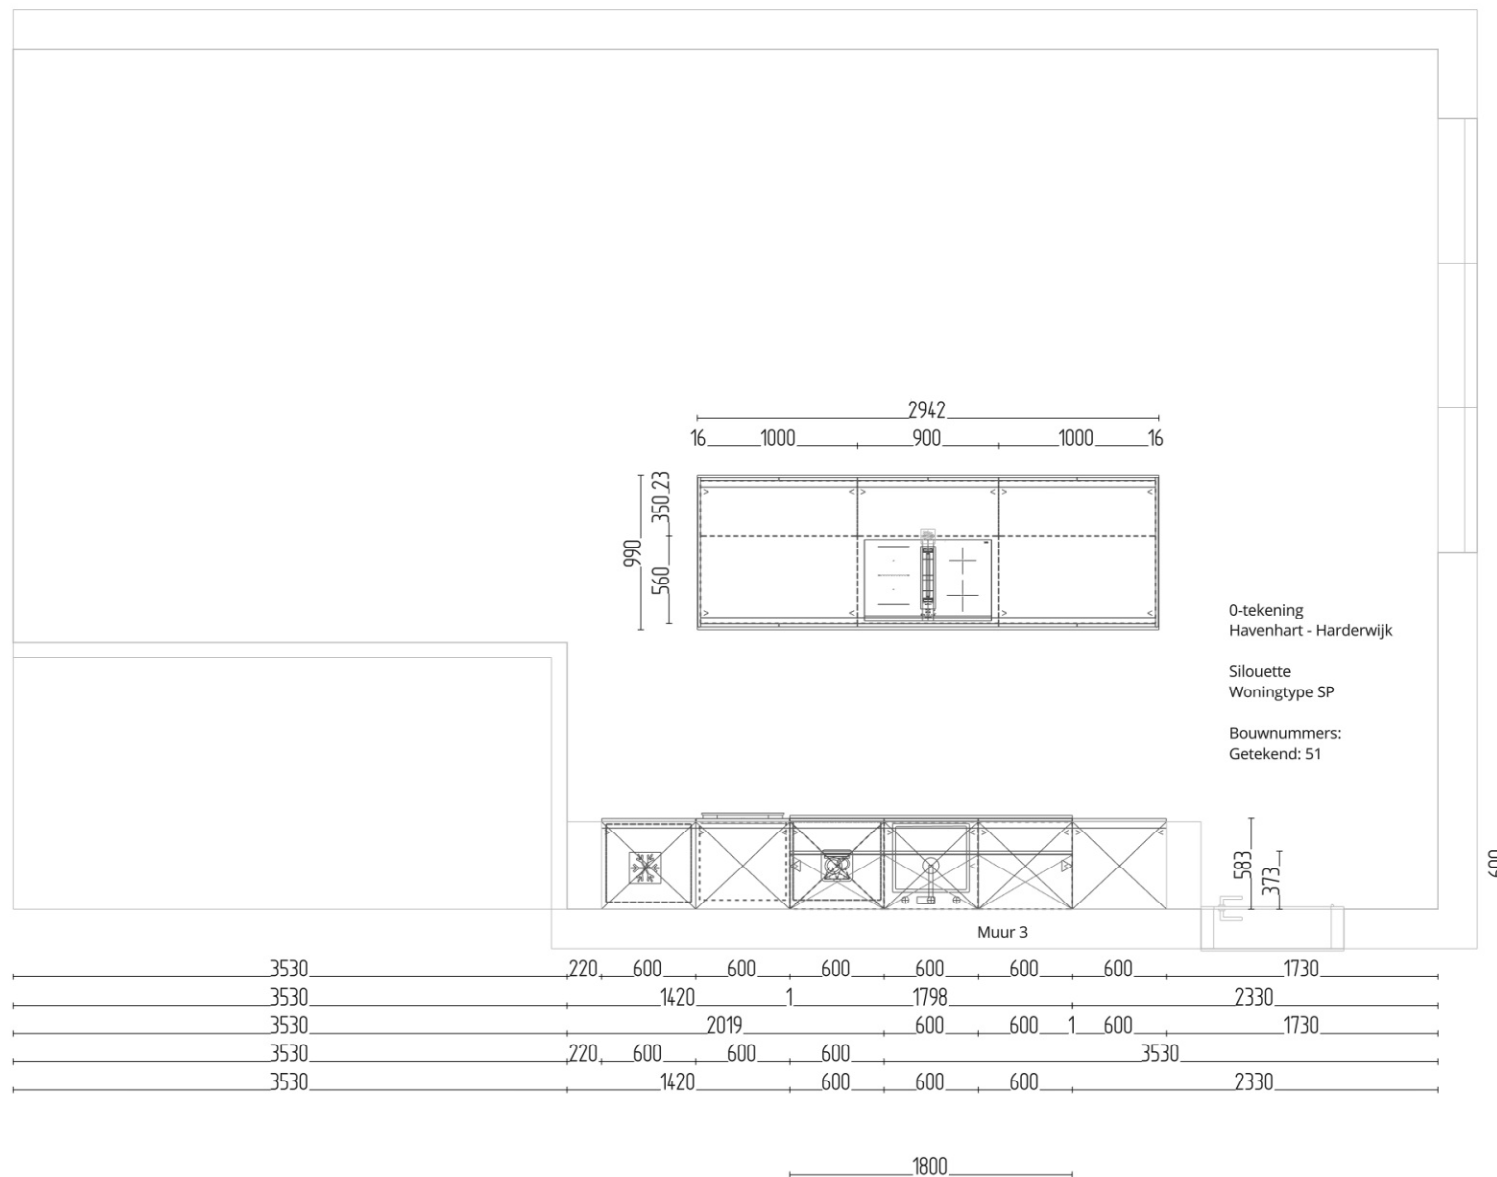

Goossen te Pas
Marssteden 200
7547 TD ENSCHEDE

Ontwerpweergave: Ontwerp (Bovenaanzicht)


Schaal: 1:48

Status: Ontwerp

Referentienummer:

Adres: Harselaarseweg 51B - 3771 MA BARNEVELD
Contact: Jos Mesland
Telefoon:

Fabrikant: Schüller C NL v. 219
Assortiment: ALM Alea matt
Front: L397M Olijfgeel fluweelmat AFP
Greep: 955 Greeplijst ALE
Werkblad: QA596 Grivola Polished

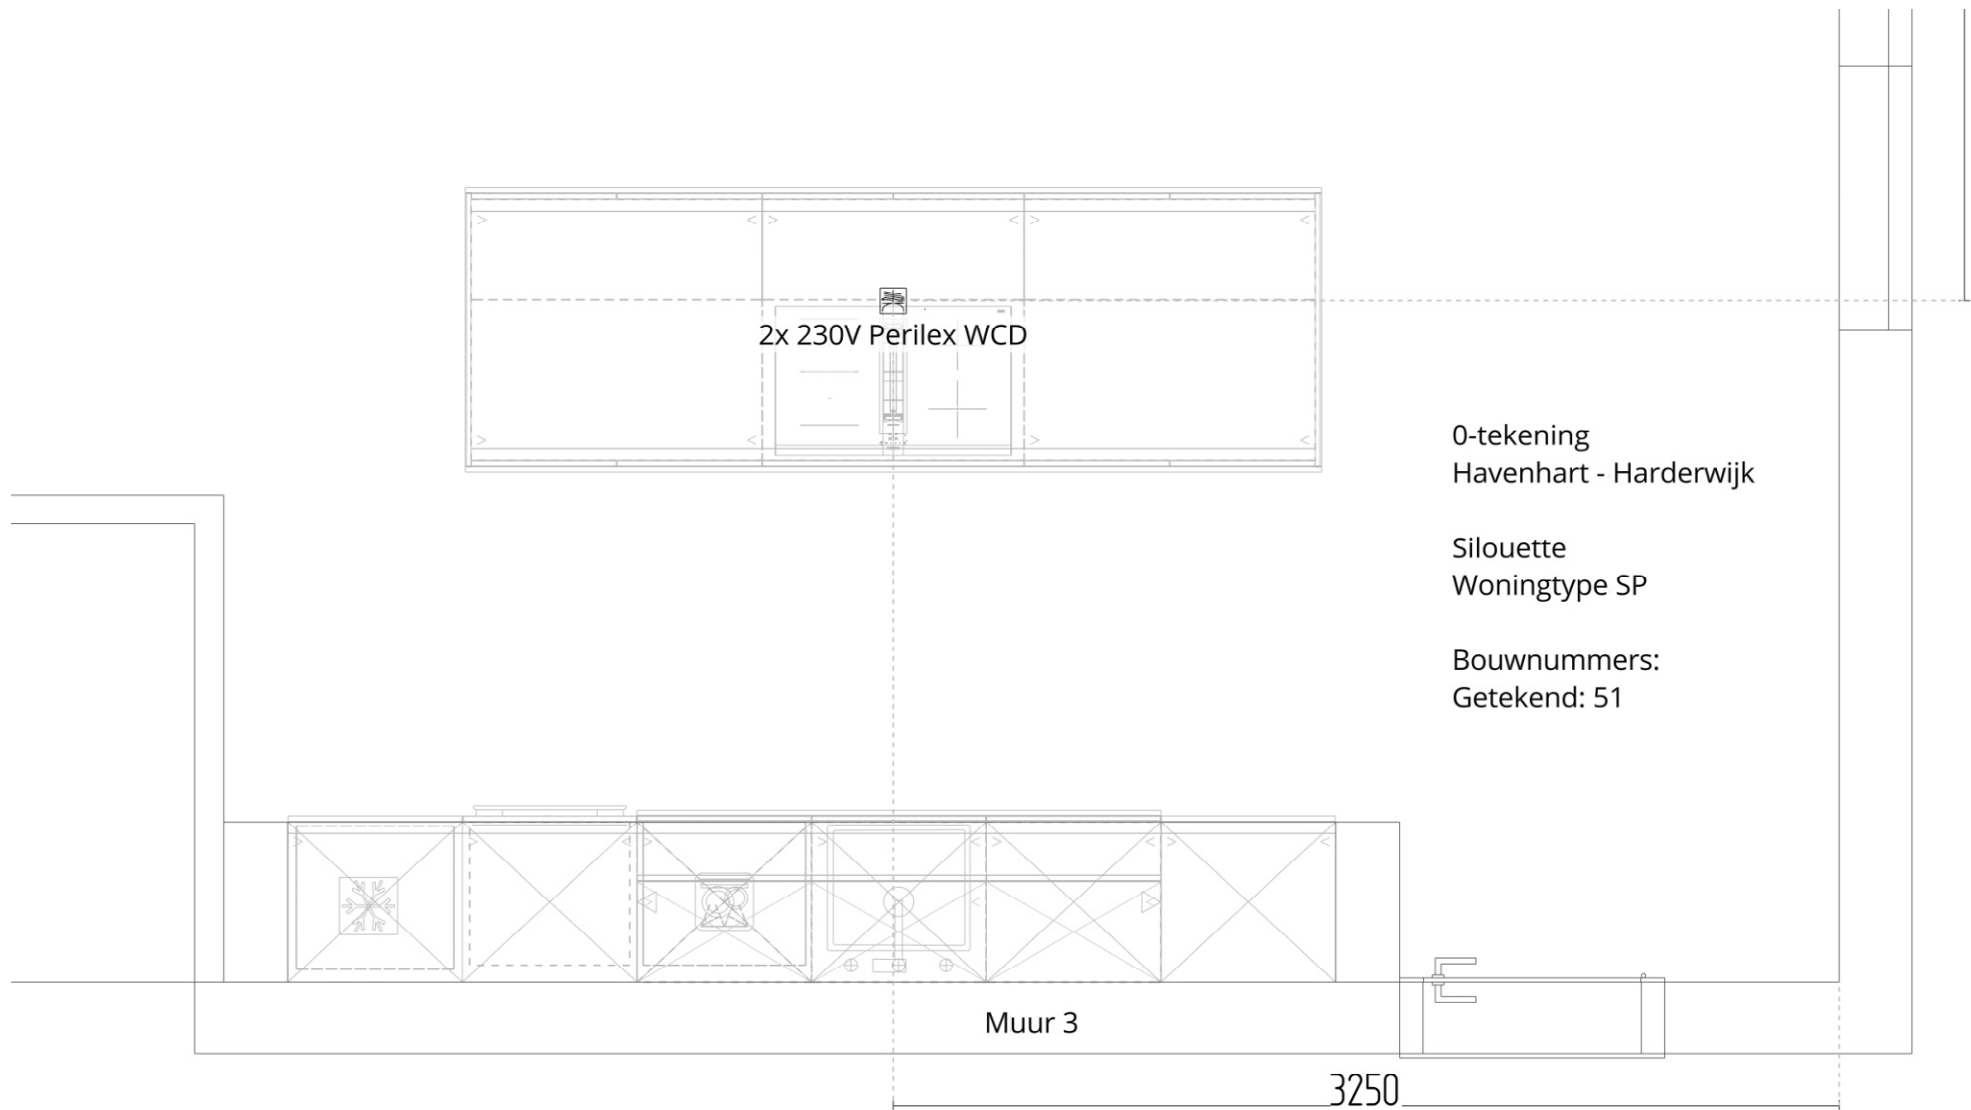

Goossen te Pas Silhouette, type SP

Ontwerpweergave: Ontwerp (Bovenaanzicht)


Schaal: 1:26

Status: Ontwerp

Referentienummer:

Adres: Harselaarseweg 51B - 3771 MA BARNEVELD
Contact: Jos Mesland
Telefoon:

Fabrikant: Schüller C NL v. 219
Assortiment: ALM Alea matt
Front: L397M Olijfgeel fluweelmat AFP
Greep: 955 Greeplijst ALE
Werkblad: QA596 Grivola Polished

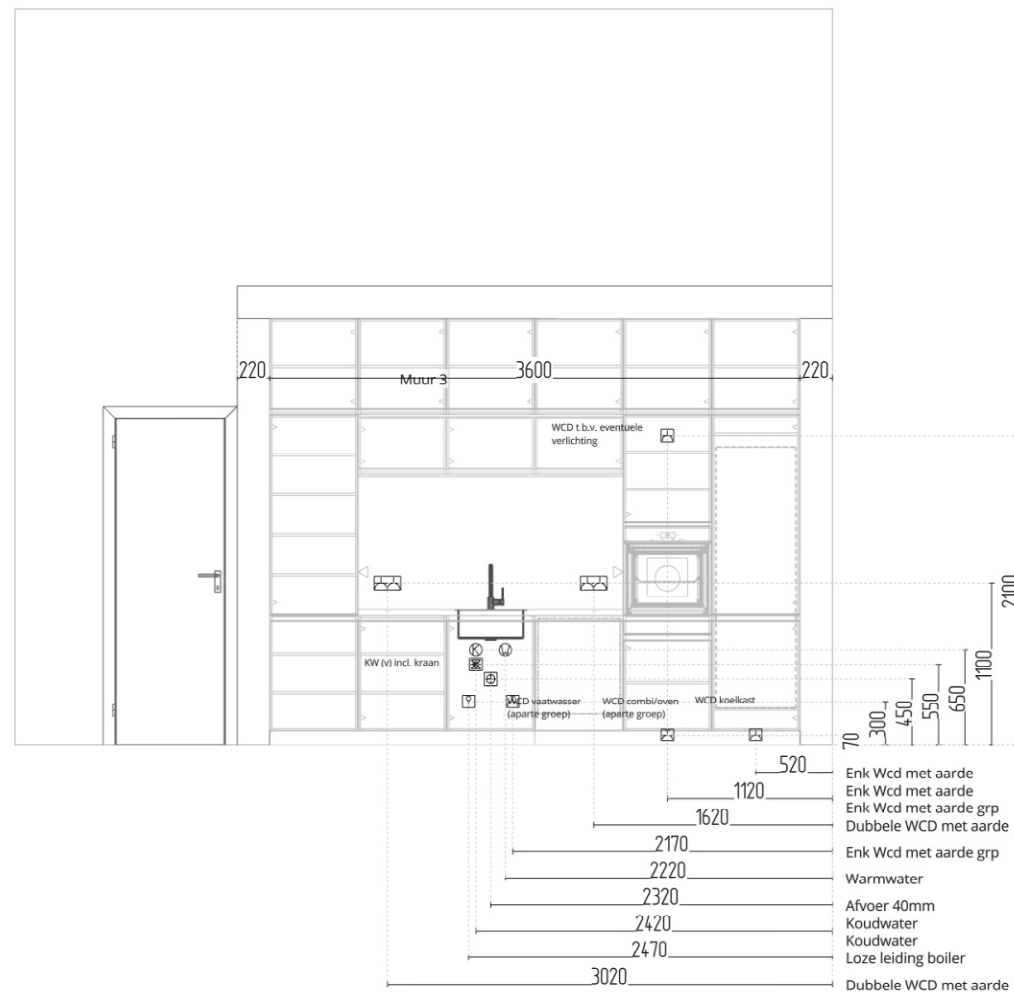

Goossen te Pas Silhouette, type SP

Ontwerpweergave: Ontwerp (Vooraanzicht)

Schaal: 1:51

Status: Ontwerp

Referentienummer:

Adres: Harselaarseweg 51B - 3771 MA BARNEVELD

Contact: Jos Mesland

Telefoon:

Fabrikant: Schüller C NL v. 219

Assortiment: ALM Alea matt

Front: L397M Olijfgeel fluweelmat AFP

Greep: 955 Greeplijst ALE

Werkblad: QA596 Grivola Polished