


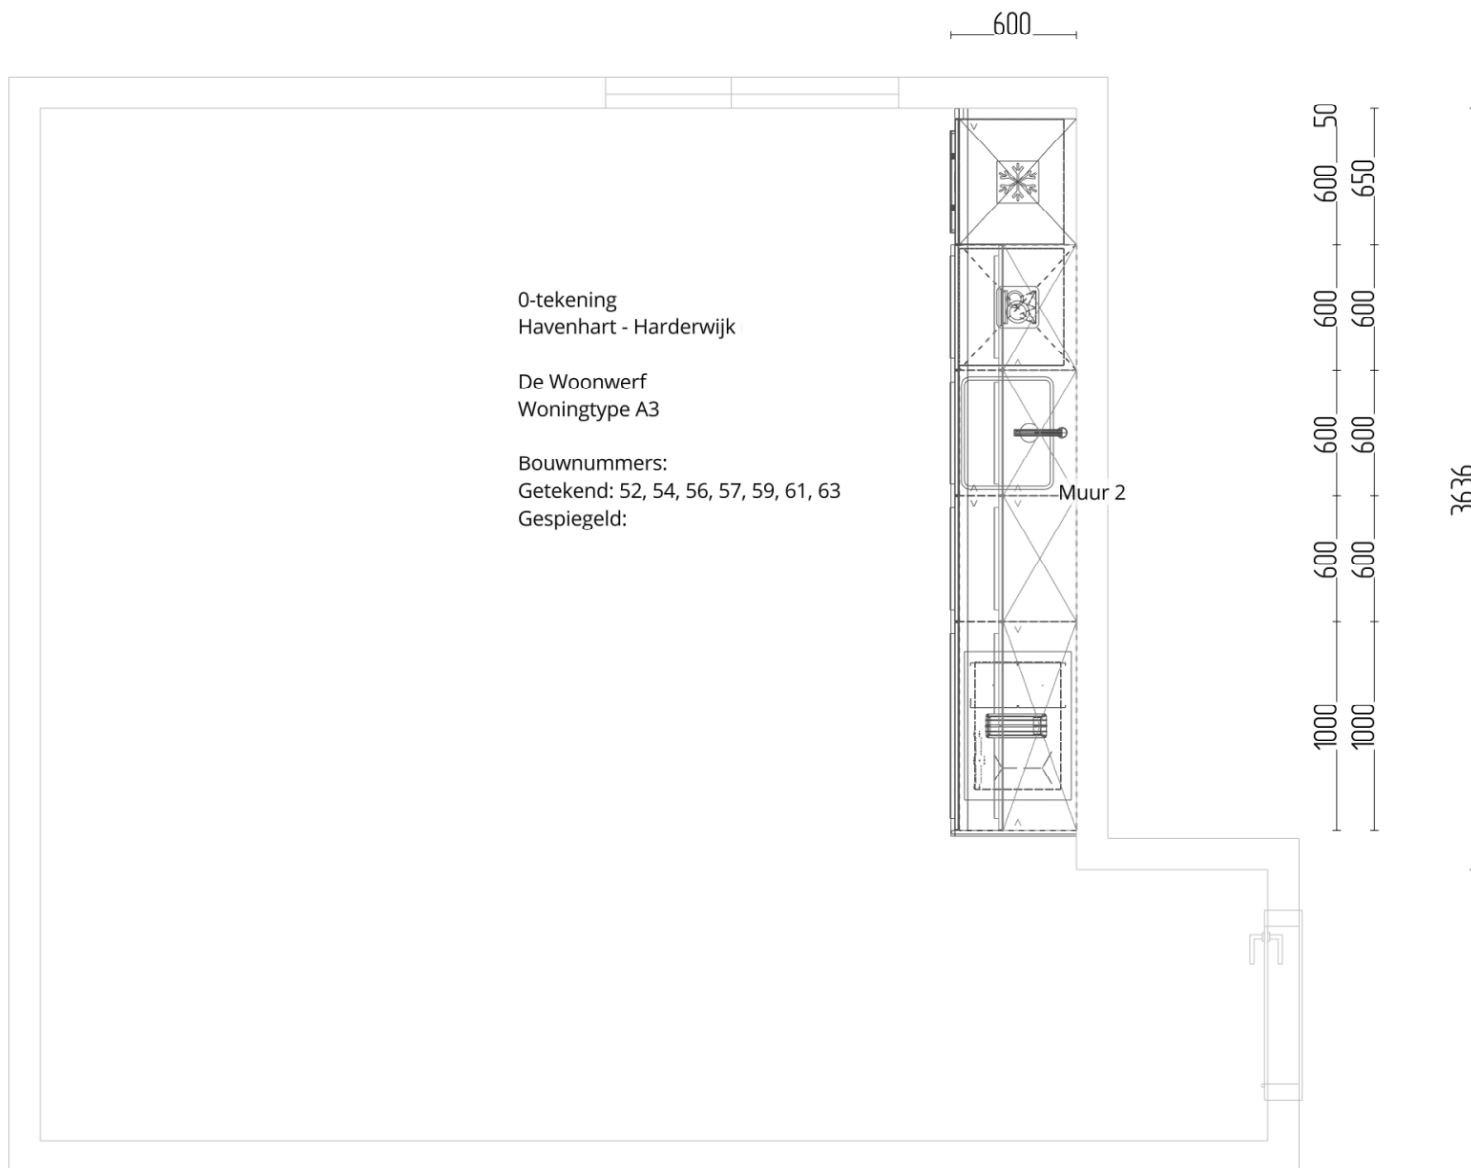



Goossen te Pas
Marssteden 200
7547 TD ENSCHEDE

Ontwerpweergave: Ontwerp (Bovenaanzicht)

Schaal: 1:36


Status: Offerte

Referentienummer:



Adres: Harselaarseweg 51B - 3771 MA BARNEVELD
Contact: Jos Mesland
Telefoon:

Fabrikant: Schüller C NL 2026
Assortiment: NOV Nova
Front: K090 Kristalwit
Greep: 935 Greeplijst edelstaalkleurig
Werkblad: K075 Terra taupe

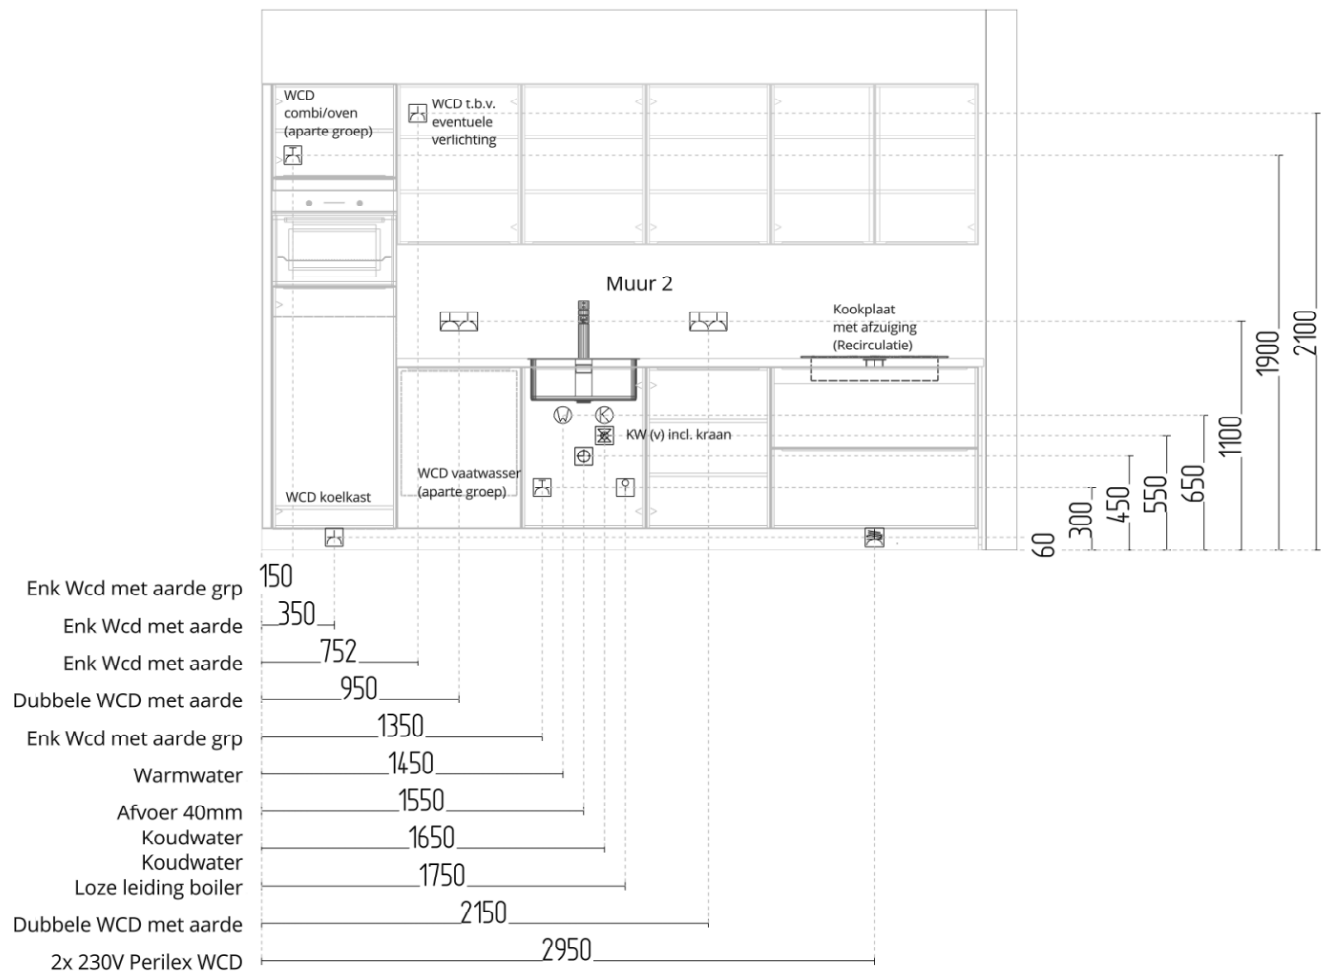

Goossen te Pas

De Woonwerf - Type A3

Ontwerpweergave: Ontwerp (Vooraanzicht)

Schaal: 1:36

Status: Offerte

Referentienummer:



Adres: Harselaarseweg 51B - 3771 MA BARNEVELD
Contact: Jos Mesland
Telefoon:

Fabrikant: Schüller C NL 2026
Assortiment: NOV Nova
Front: K090 Kristalwit
Griep: 935 Greeplijst edelstaalkleurig
Werkblad: K075 Terra taupe