




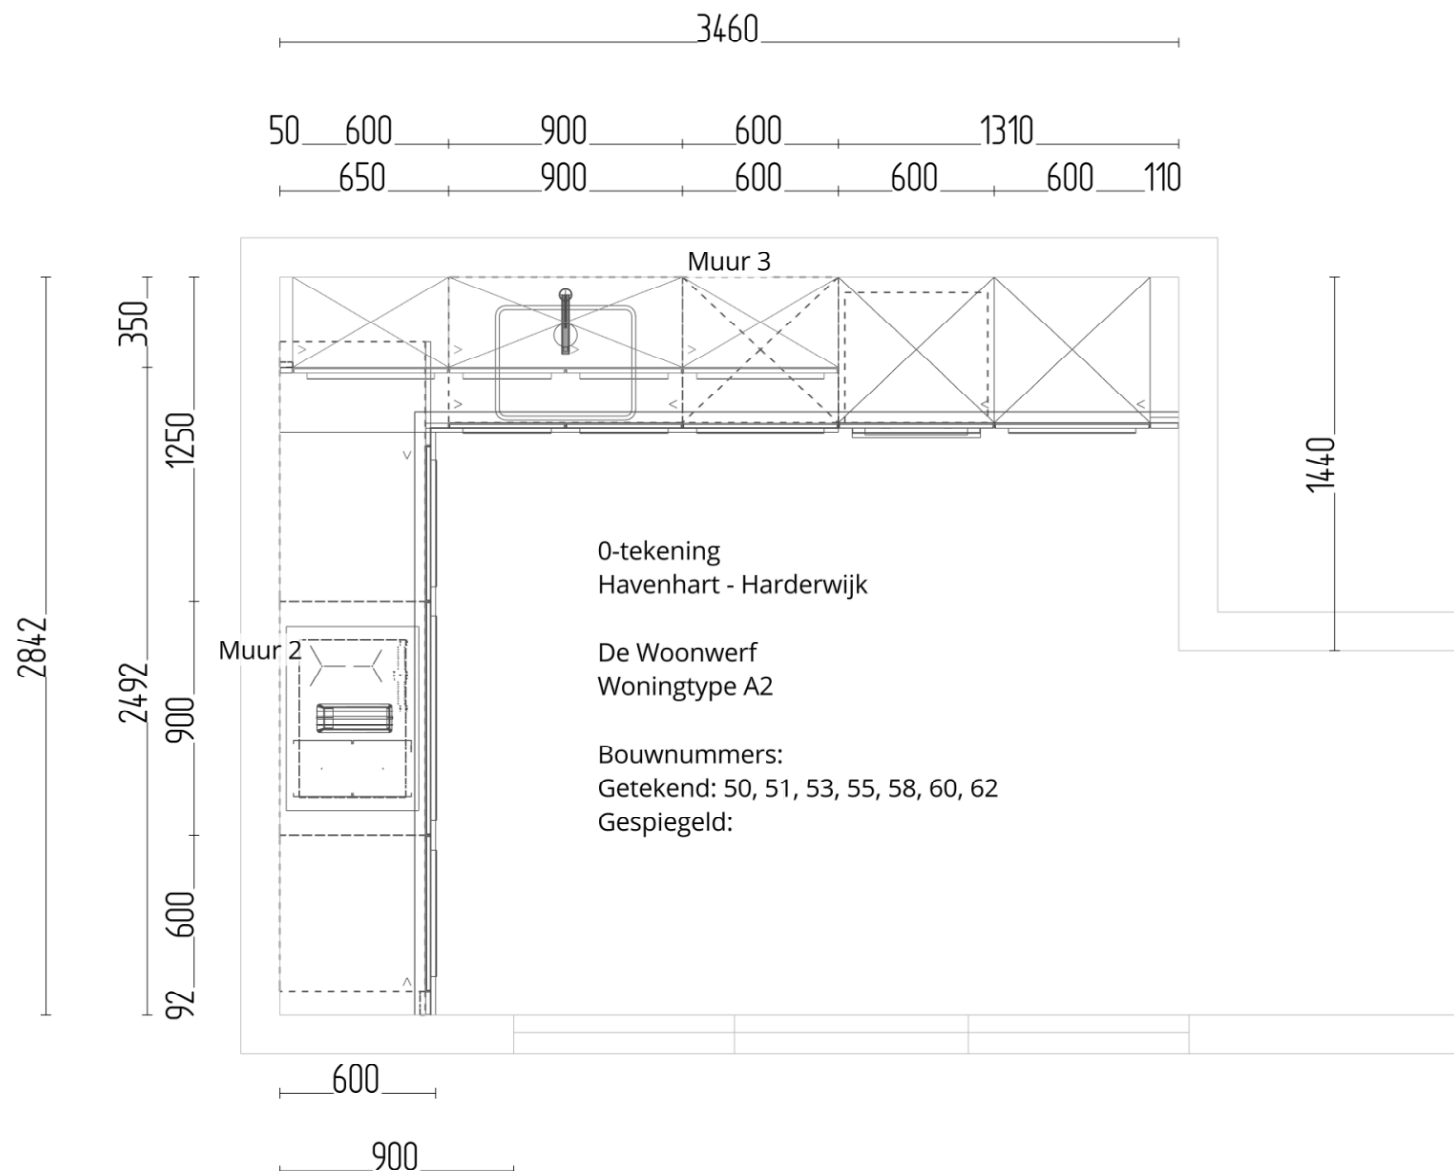

Goossen te Pas
Marssteden 200
7547 TD ENSCHEDE

Ontwerpweergave: Ontwerp (Bovenaanzicht)

Schaal: 1:29


Status: Offerte

Referentienummer:



Adres: Harselaarseweg 51B - 3771 MA BARNEVELD
Contact: Jos Mesland
Telefoon:

Fabrikant: Schüller C NL 2026
Assortiment: NOV Nova
Front: K210 Zandgrijs
Greep: 935 Greeplijst edelstaalkleurig
Werkblad: K755 Victoria noten imitatie

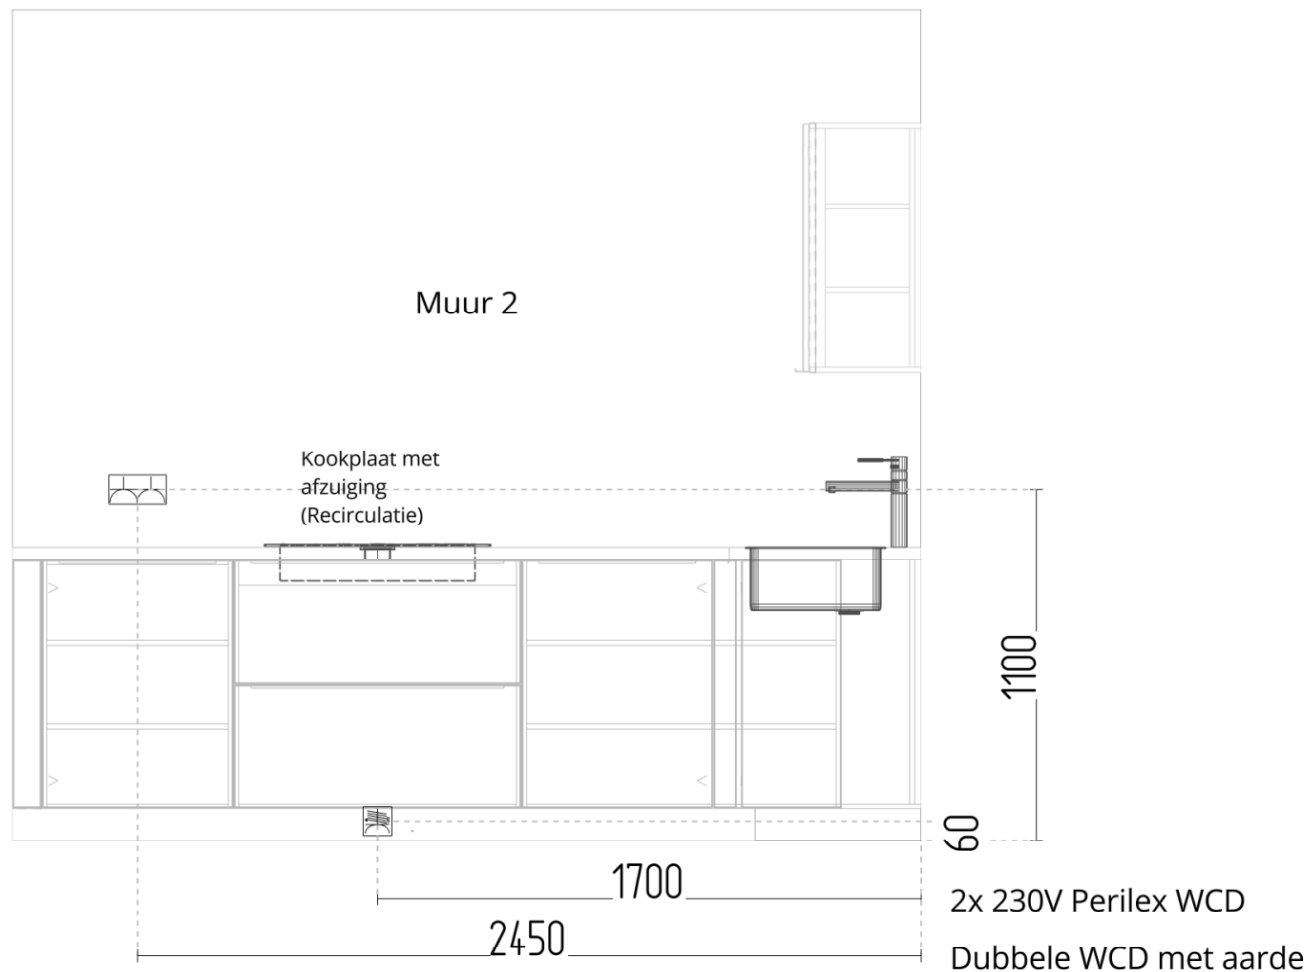

Goossen te Pas

De Woonwerf - Type A2

Ontwerpweergave: Ontwerp (Vooraanzicht)

Schaal: 1:23


Status: Offerte

Referentienummer:



Adres: Harselaarseweg 51B - 3771 MA BARNEVELD
Contact: Jos Mesland
Telefoon:

Fabrikant: Schüller C NL 2026
Assortiment: NOV Nova
Front: K210 Zandgrijs
Greep: 935 Greeplijst edelstaalkleurig
Werkblad: K755 Victoria noten imitatie

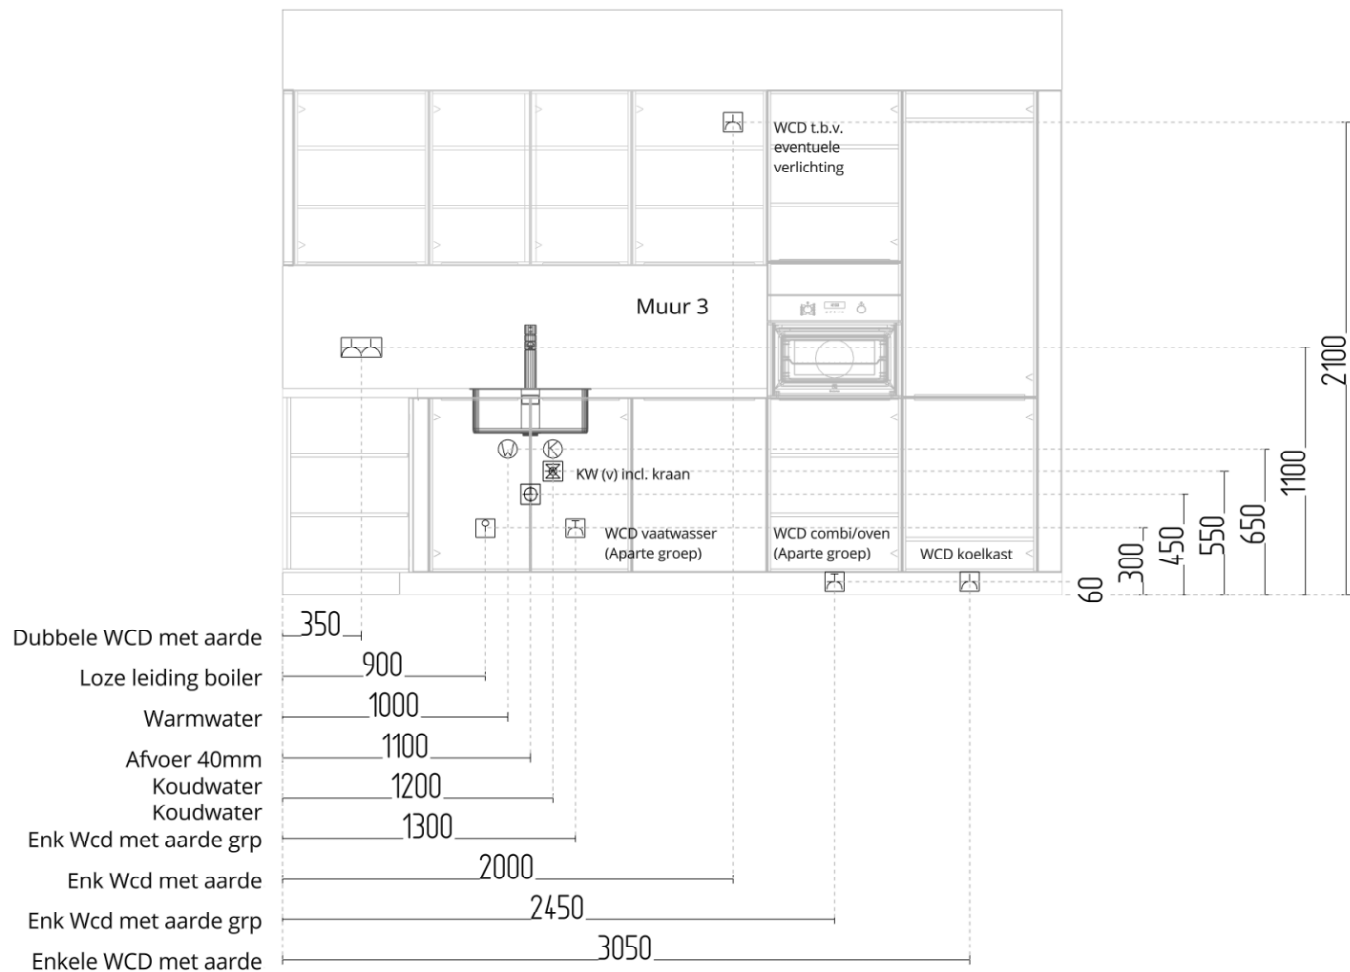

Goossen te Pas

De Woonwerf - Type A2

Ontwerpweergave: Ontwerp (Vooraanzicht)

Schaal: 1:33

Status: Offerte

Referentienummer:



Adres: Harselaarseweg 51B - 3771 MA BARNEVELD
Contact: Jos Mesland
Telefoon:

Fabrikant: Schüller C NL 2026
Assortiment: NOV Nova
Front: K210 Zandgrijs
Greep: 935 Greeplijst edelstaalkleurig
Werkblad: K755 Victoria noten imitatie