


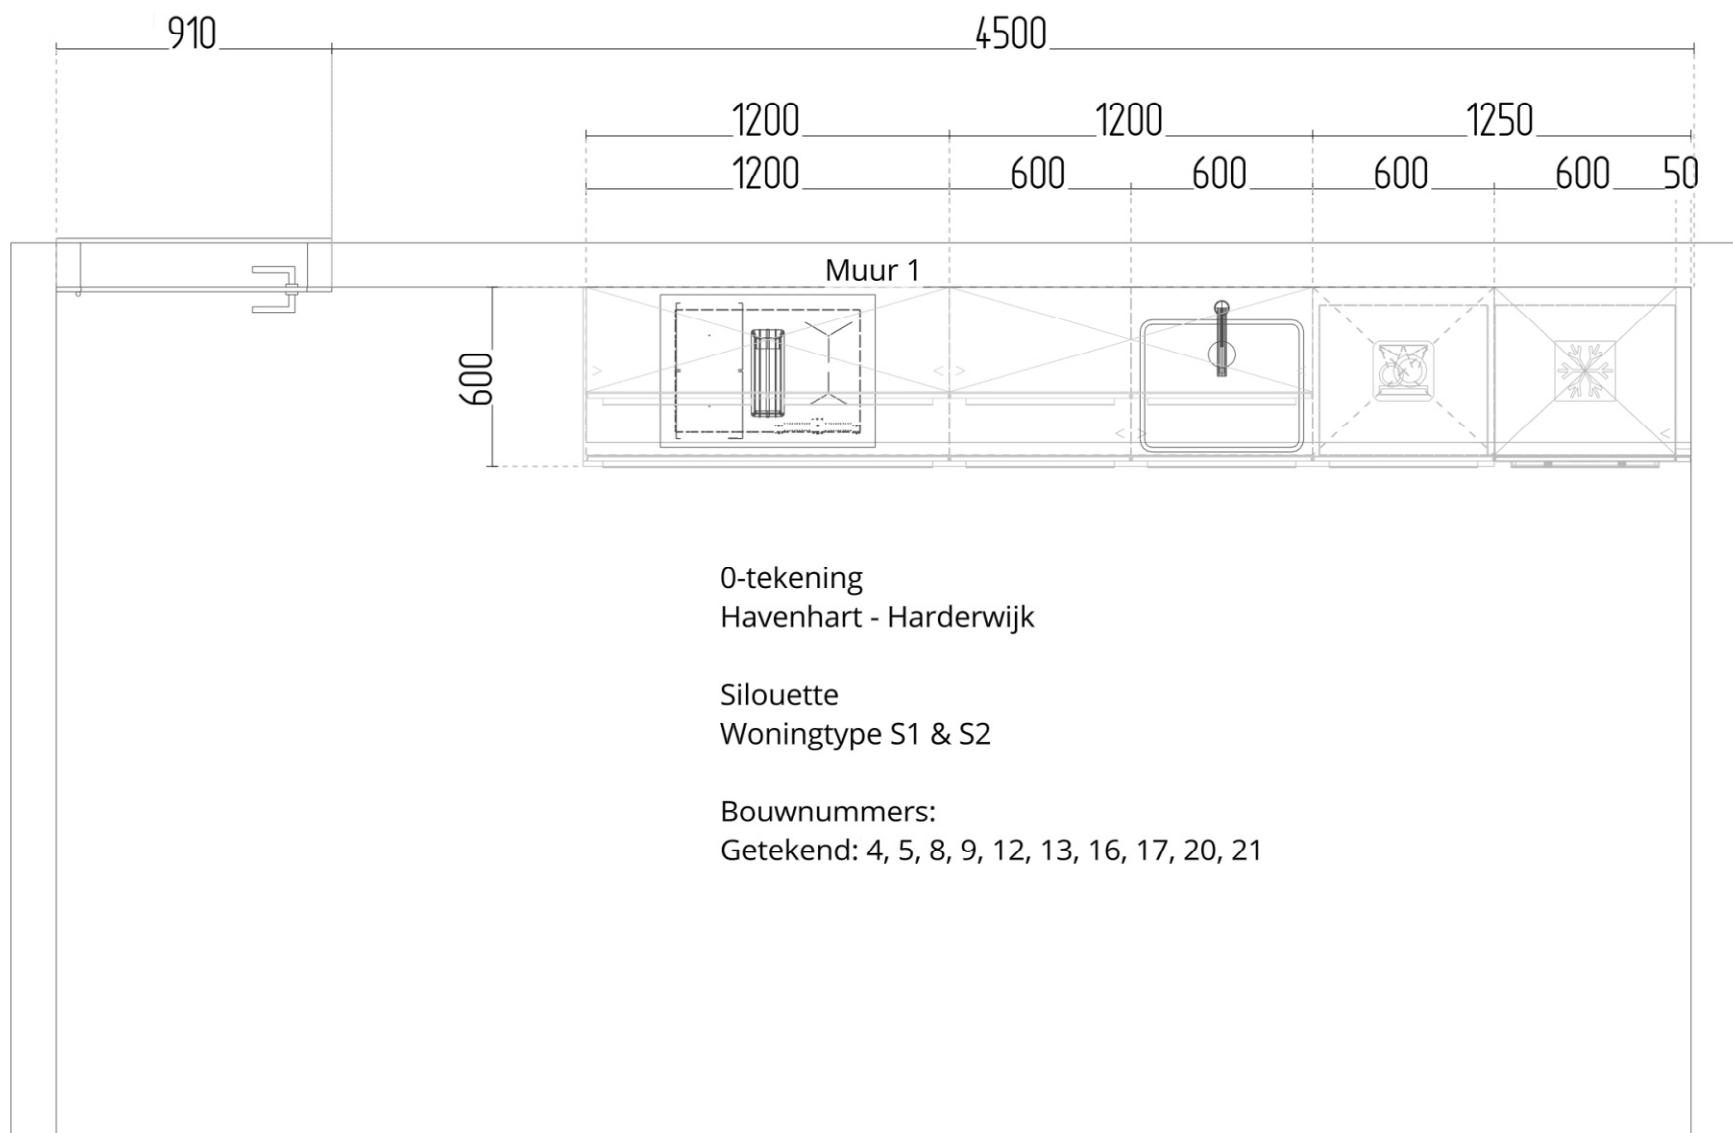



Goossen te Pas Silhouette Woningtype S1 & S 2

Ontwerpweergave: Ontwerp (Bovenaanzicht)

Schaal: 1:25

Status: Ontwerp

Referentienummer:

Adres: Harselaarseweg 51B - 3771 MA BARNEVELD

Contact: Jos Mesland

Telefoon:


Fabrikant: Schüller C NL v. 219

Assortiment: NOV Nova

Front: K205 Kiezelgrijs

Greep: 935 Greeplijst edelstaalkleurig

Werkblad: K008 Schelpenkalk grijsbruin imit.

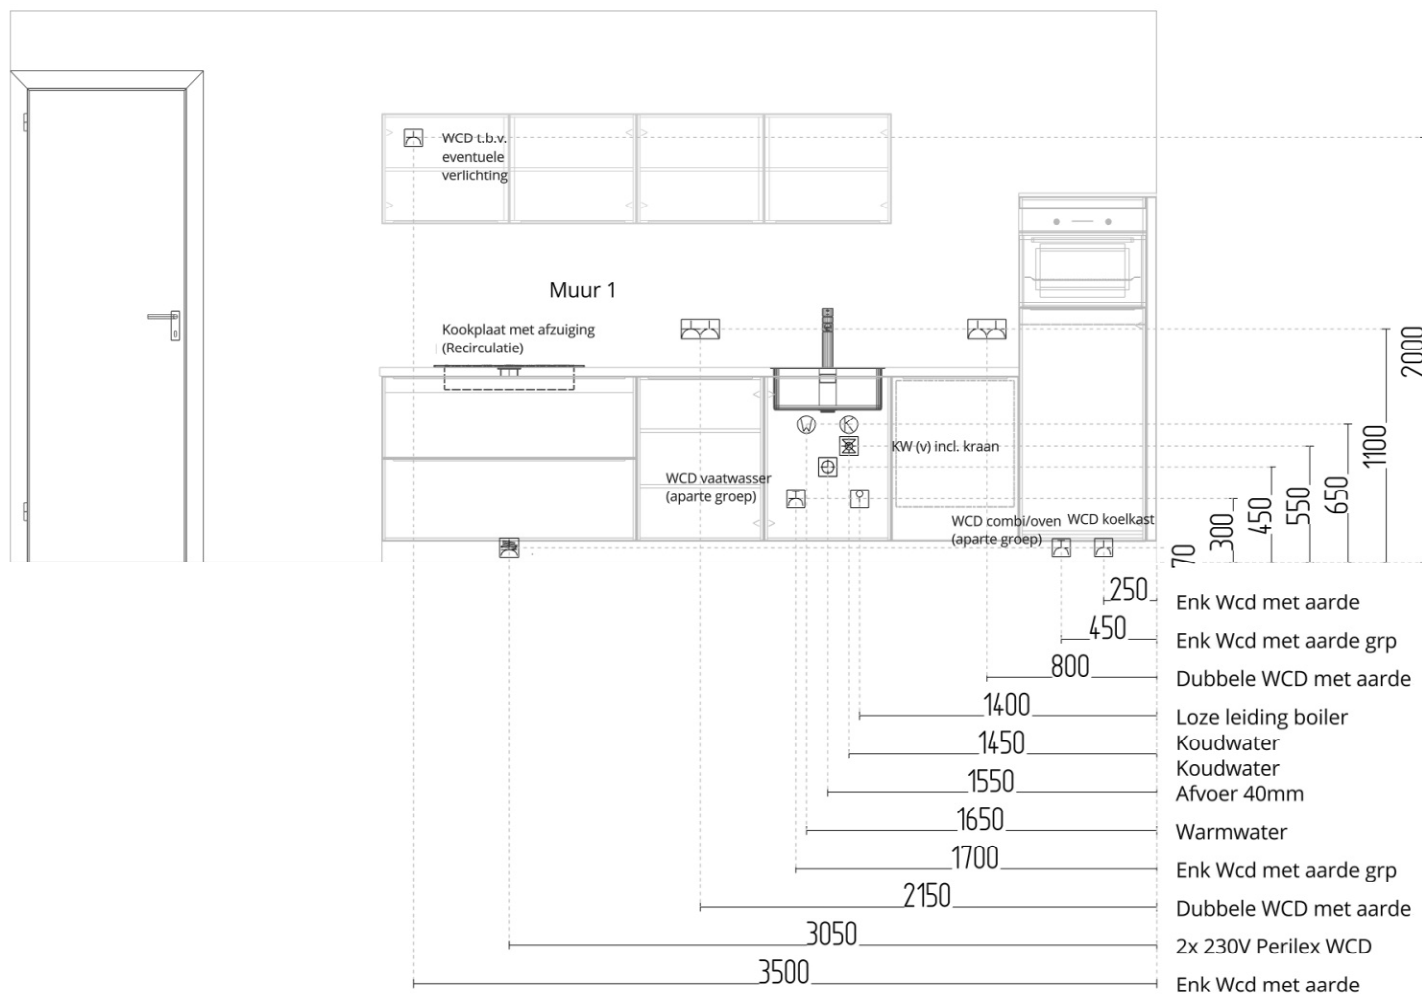

Goossen te Pas Silhouette Woningtype S1 & S 2

Ontwerpweergave: Ontwerp (Vooraanzicht)

Schaal: 1:36

Status: Ontwerp

Referentienummer:

Adres: Harselaarseweg 51B - 3771 MA BARNEVELD

Contact: Jos Mesland

Telefoon:

Fabrikant: Schüller C NL v. 219


Assortiment: NOV Nova

Front: K205 Kiezelgrijs

Greep: 935 Greeplijst edelstaalkleurig

Werkblad: K008 Schelpenkalk grijsbruin imit.



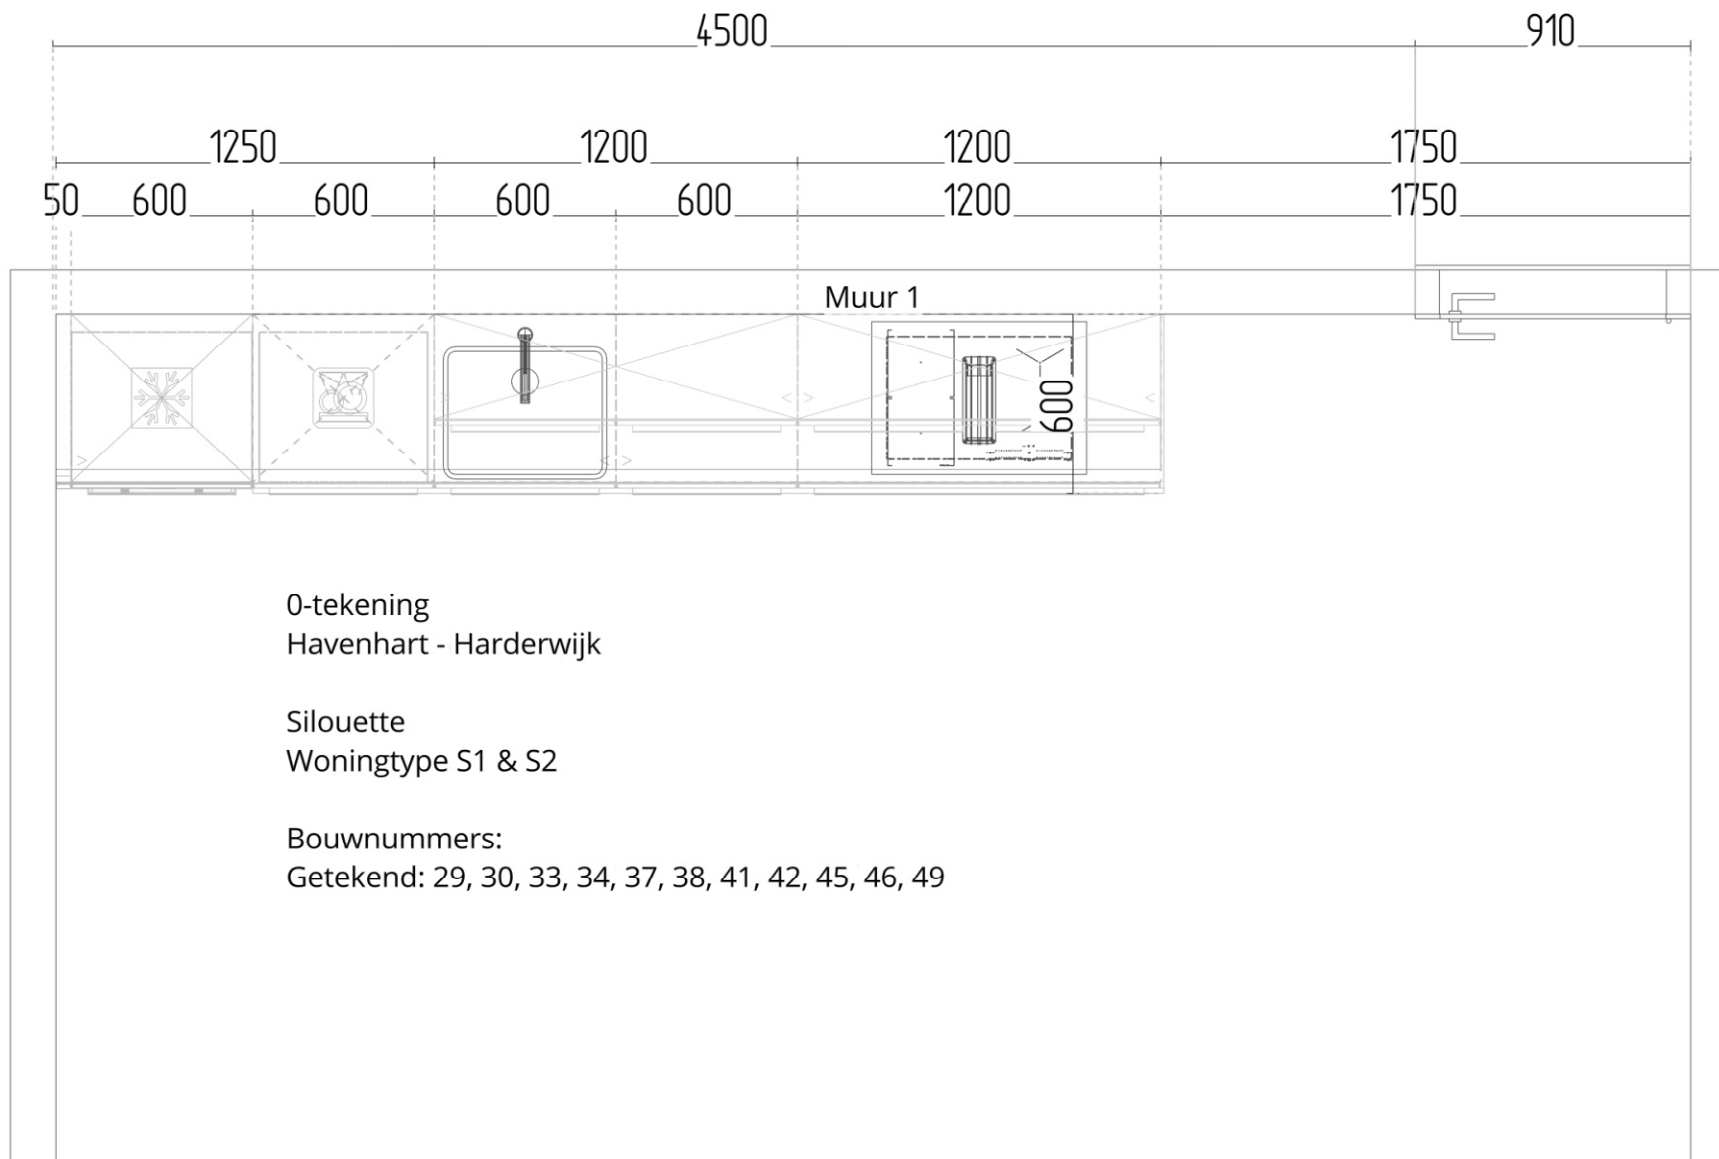

Goossen te Pas Silouette Woningtype S1 & S 2

Ontwerpweergave: Ontwerp (Bovenaanzicht)

Schaal: 1:25

Status: Ontwerp

Referentienummer:

Adres: Harselaarseweg 51B - 3771 MA BARNEVELD

Contact: Jos Mesland

Telefoon:


Fabrikant: Schüller C NL v. 219

Assortiment: NOV Nova

Front: K205 Kiezelgrijs

Greep: 935 Greeplijst edelstaalkleurig

Werkblad: K008 Schelpenkalk grijsbruin imit.

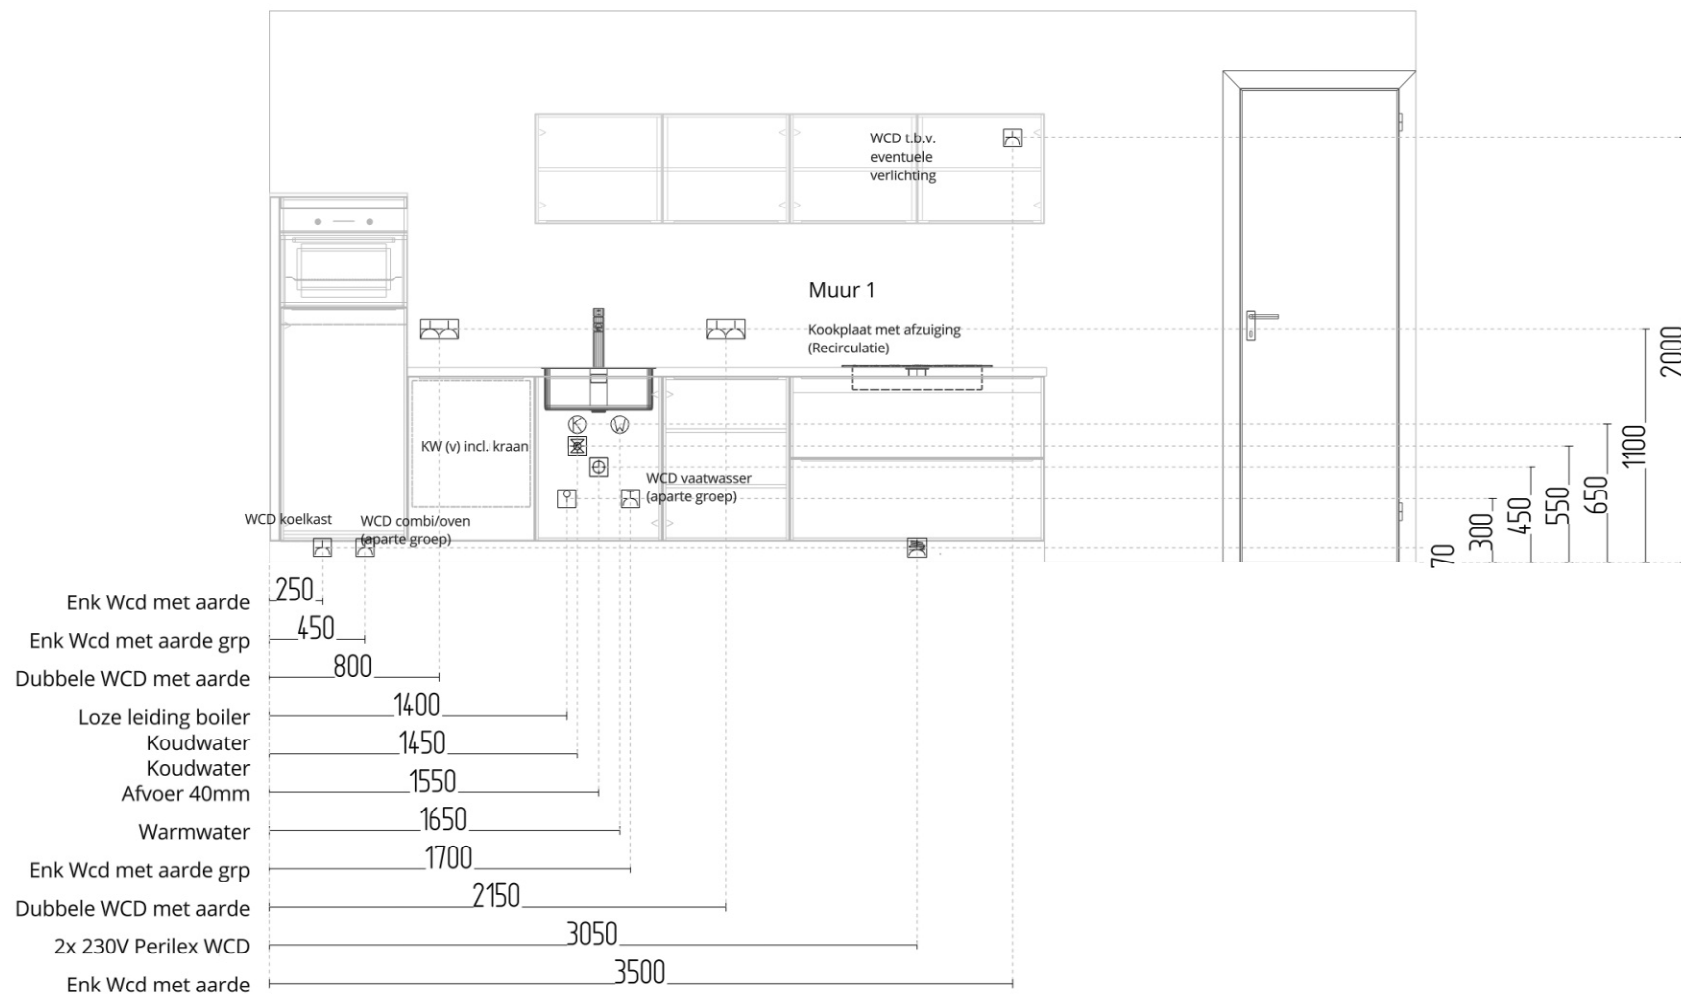

Goossen te Pas Silhouette Woningtype S1 & S 2

Ontwerpweergave: Ontwerp (Vooraanzicht)

Schaal: 1:36

Status: Ontwerp

Referentienummer:

Adres: Harselaarseweg 51B - 3771 MA BARNEVELD

Contact: Jos Mesland

Telefoon:

Fabrikant: Schüller C NL v. 219

Assortiment: NOV Nova

Front: K205 Kiezelgrijs

Greep: 935 Greeplijst edelstaalkleurig

Werkblad: K008 Schelpenkalk grijsbruin imit.