

0-tekening
Havenhart - Harderwijk

De Woonwerf
Woningtype K1 & K2

Bouwnummers:
Getekend: 17, 19, 20, 22

Goossen te Pas
Marssteden 200
7547 TD ENSCHEDE

Ontwerpweergave: Ontwerp (Bovenaanzicht)


Schaal: 1:32

Status: Ontwerp

Referentienummer:

Adres: Harselaarseweg 51B - 3771 MA BARNEVELD
Contact: Jos Mesland
Telefoon:

Fabrikant: Schüller C NL v. 219
Assortiment: NOV Nova
Front: K205 Kiezelgrijs
Greep: 935 Greeplijst edelstaalkleurig
Werkblad: K061 Marmer Vena imitatie

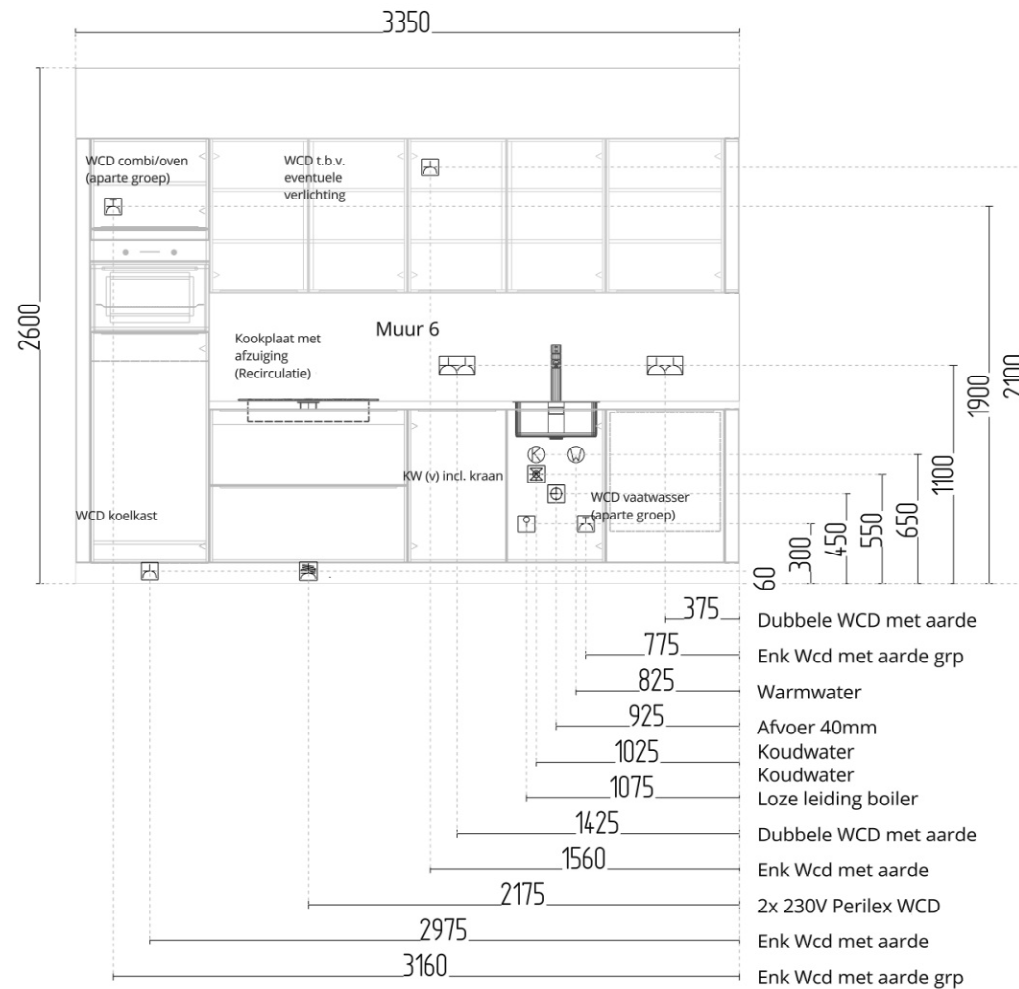

Goossen te Pas De Woonwerf -Type K1 & K 2

Ontwerpweergave: Ontwerp (Vooraanzicht)

Schaal: 1:38

Status: Ontwerp

Referentienummer:

Adres: Harselaarseweg 51B - 3771 MA BARNEVELD

Contact: Jos Mesland

Telefoon:

Fabrikant: Schüller C NL v. 219


Assortiment: NOV Nova

Front: K205 Kiezelgrijs

Greep: 935 Greeplijst edelstaalkleurig

Werkblad: K061 Marmer Vena imitatie



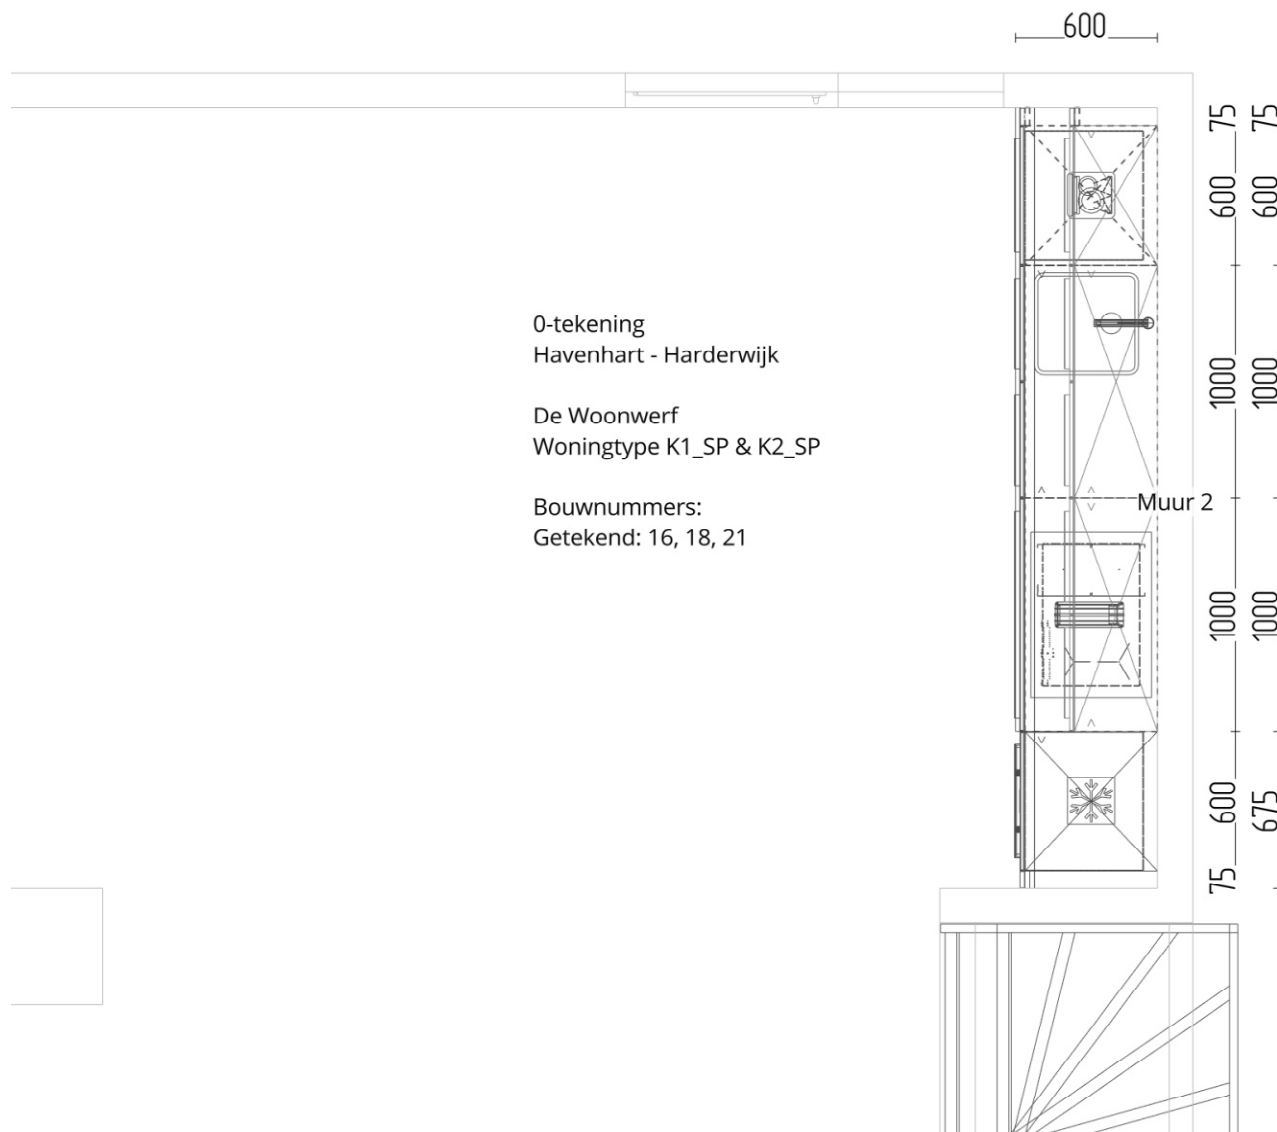

0-tekening
Havenhart - Harderwijk

De Woonwerf
Woningtype K1_SP & K2_SP

Bouwnummers:
Getekend: 16, 18, 21

Goossen te Pas
Marssteden 200
7547 TD ENSCHEDE

Ontwerpweergave: Ontwerp (Bovenaanzicht)


Schaal: 1:32

Status: Ontwerp

Referentienummer:

Adres: Harselaarseweg 51B - 3771 MA BARNEVELD
Contact: Jos Mesland
Telefoon:

Fabrikant: Schüller C NL v. 219
Assortiment: NOV Nova
Front: K205 Kiezelgrijs
Greep: 935 Greeplijst edelstaalkleurig
Werkblad: K061 Marmer Vena imitatie

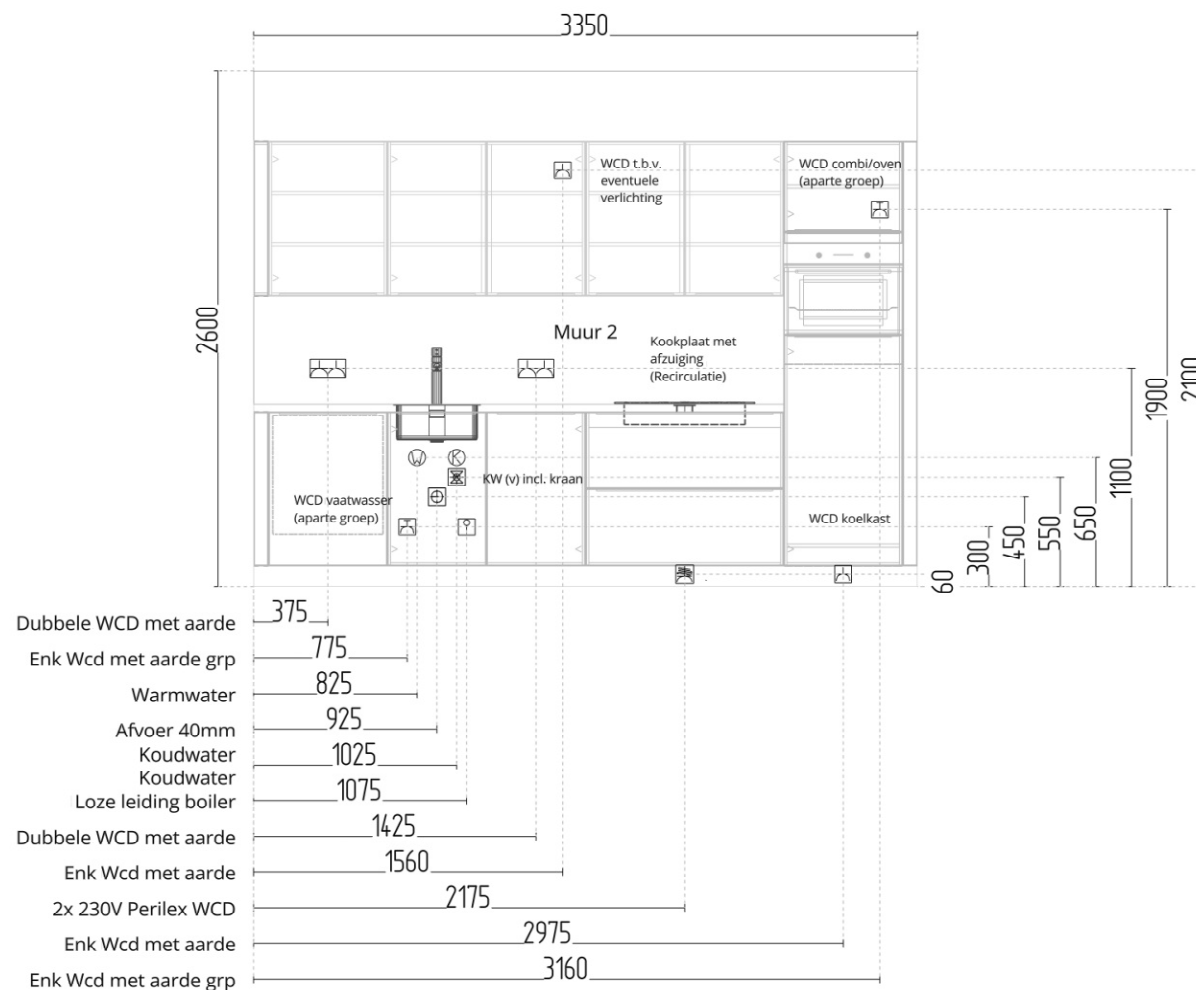

Goossen te Pas De Woonwerf -Type K1 & K 2

Ontwerpweergave: Ontwerp (Vooraanzicht)

Schaal: 1:38

Status: Ontwerp

Referentienummer:

Adres: Harselaarseweg 51B - 3771 MA BARNEVELD

Contact: Jos Mesland

Telefoon:

Fabrikant: Schüller C NL v. 219

Assortiment: NOV Nova

Front: K205 Kiezelgrijs

Greep: 935 Greeplijst edelstaalkleurig

Werkblad: K061 Marmer Vena imitatie