


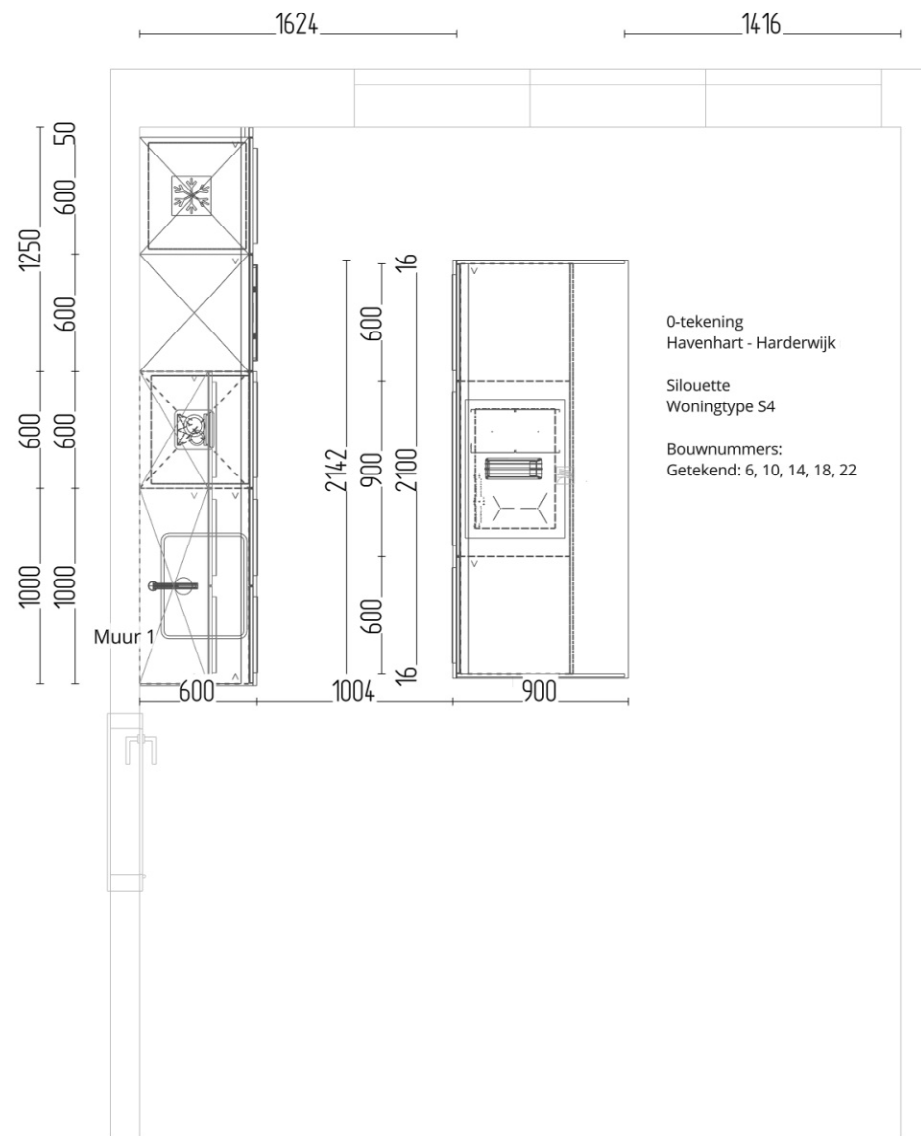



Goossen te Pas
Marssteden 200
7547 TD ENSCHEDE

Ontwerpweergave: Ontwerp (Bovenaanzicht)


Schaal: 1:39

Status: Ontwerp

Referentienummer:

Adres: Harselaarseweg 51B - 3771 MA BARNEVELD
Contact: Jos Mesland
Telefoon:

Fabrikant: Schüller C NL v. 219
Assortiment: NOV Nova
Front: K205 Kiezelgrijs
Greep: 935 Greeplijst edelstaalkleurig
Werkblad: K061 Marmer Vena imitatie

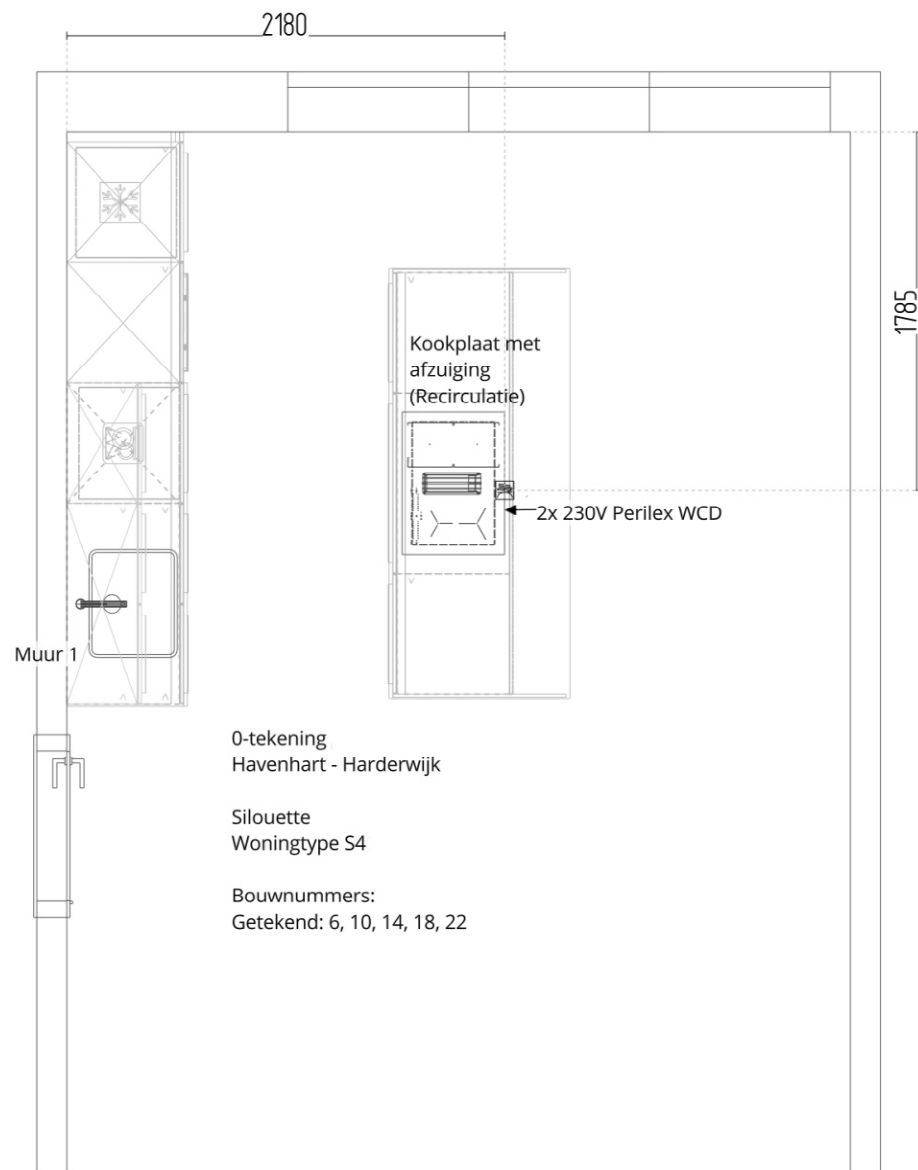

0-tekening
Havenhart - Harderwijk

Silhouette
Woningtype S4


Bouwnummers:
Getekend: 6, 10, 14, 18, 22

Goossen te Pas Silhouette, Type S4

Ontwerpweergave: Ontwerp (Bovenaanzicht)
Schaal: 1:38
Status: Ontwerp
Referentienummer:

Adres: Harselaarseweg 51B - 3771 MA BARNEVELD
Contact: Jos Mesland
Telefoon:

Fabrikant: Schüller C NL v. 219
Assortiment: NOV Nova
Front: K205 Kiezelgrijs
Greep: 935 Greeplijst edelstaalkleurig
Werkblad: K061 Marmer Vena imitatie

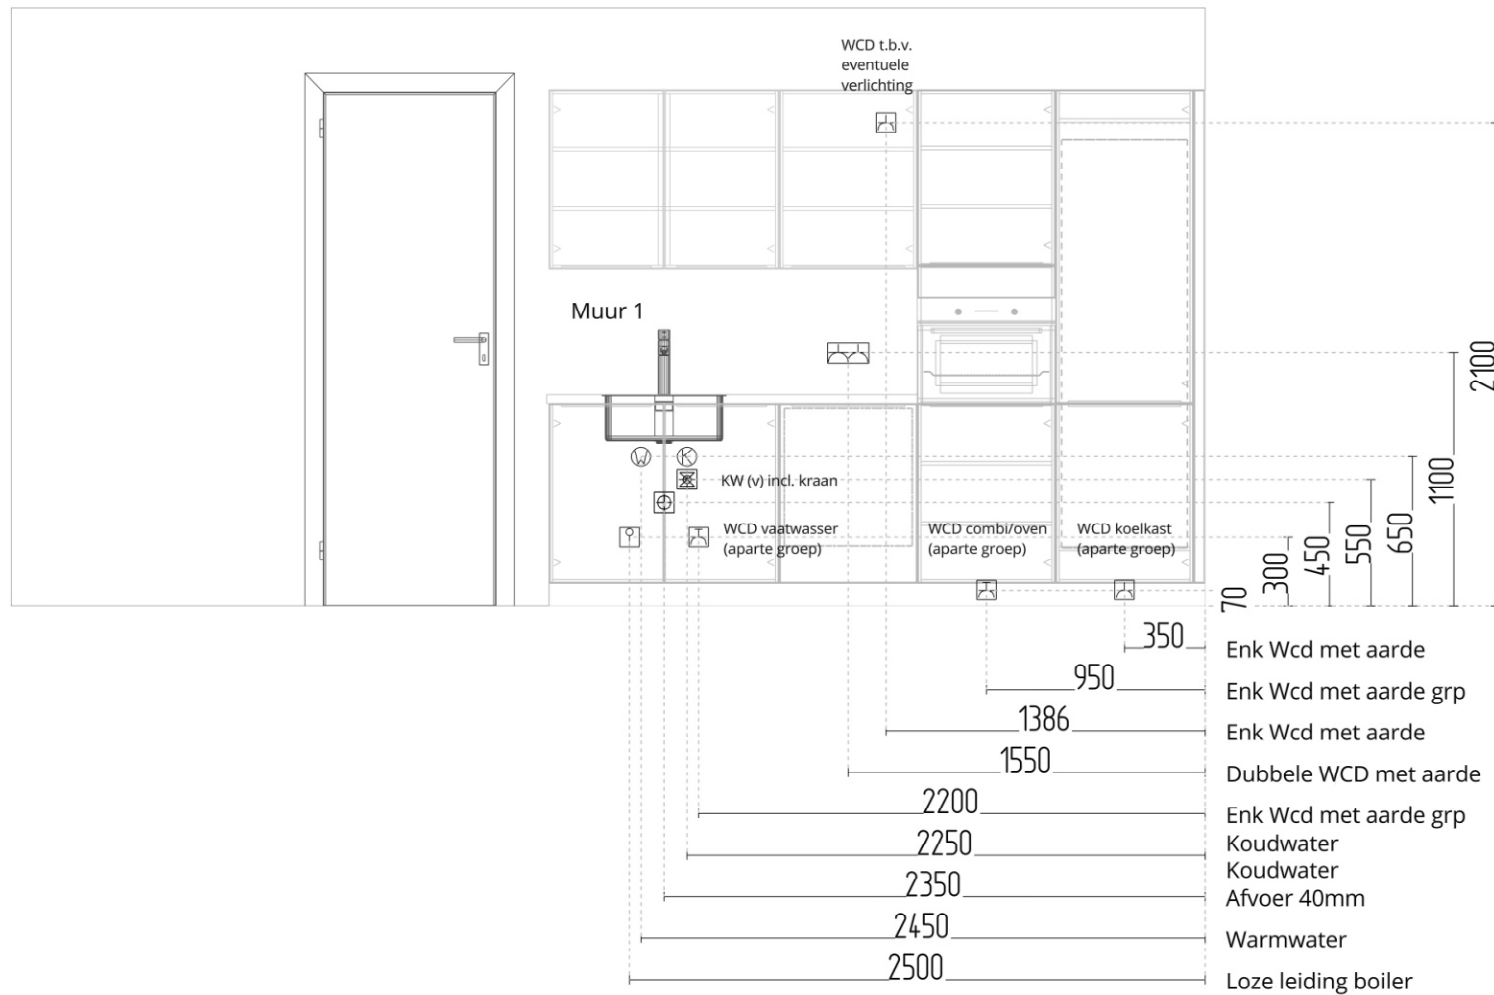

Goossen te Pas Silhouette, Type S4

Ontwerpweergave: Ontwerp (Vooraanzicht)

Schaal: 1:33

Status: Ontwerp

Referentienummer:

Adres: Harselaarseweg 51B - 3771 MA BARNEVELD

Contact: Jos Mesland

Telefoon:

Fabrikant: Schüller C NL v. 219


Assortiment: NOV Nova

Front: K205 Kiezelgrijs

Greep: 935 Greeplijst edelstaalkleurig

Werkblad: K061 Marmer Vena imitatie



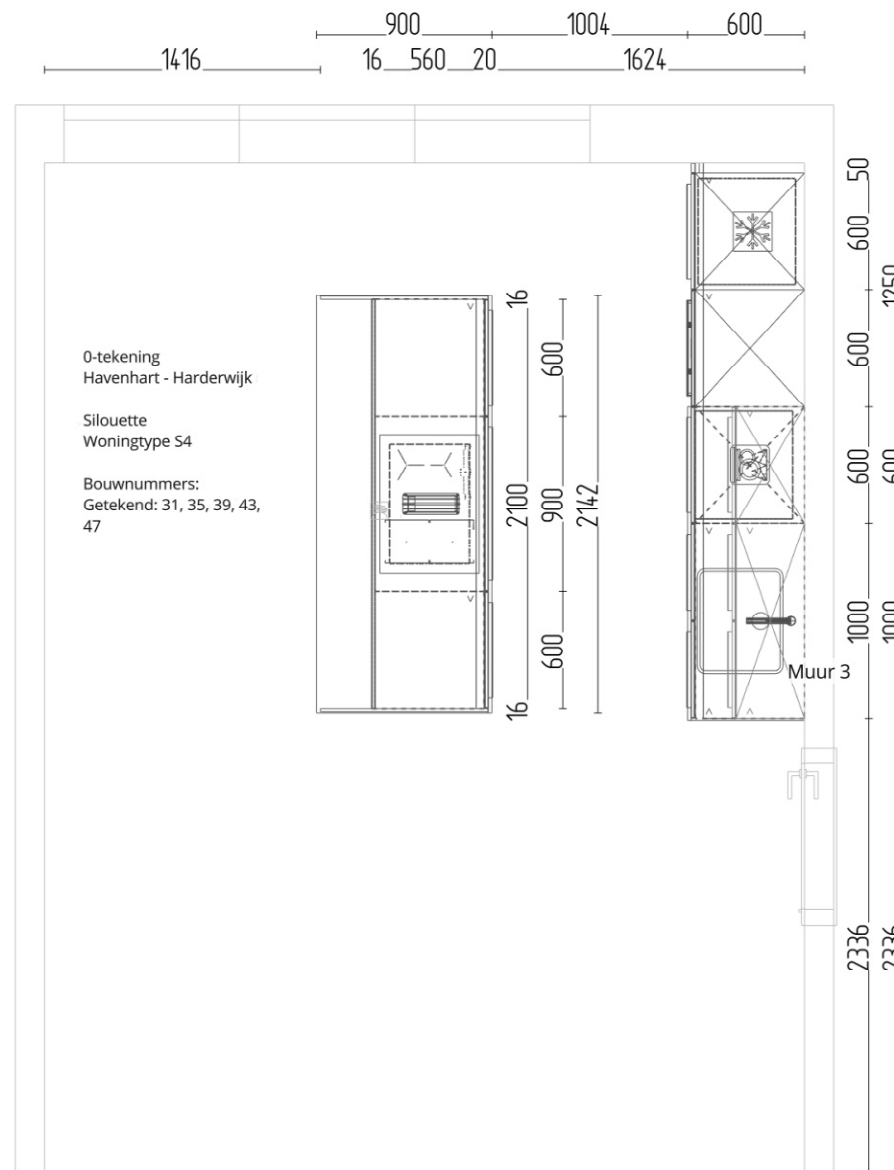

Goossen te Pas
Marssteden 200
7547 TD ENSCHEDE

Ontwerpweergave: Ontwerp (Bovenaanzicht)


Schaal: 1:39

Status: Ontwerp

Referentienummer:

Adres: Harselaarseweg 51B - 3771 MA BARNEVELD
Contact: Jos Mesland
Telefoon:

Fabrikant: Schüller C NL v. 219
Assortiment: NOV Nova
Front: K205 Kiezelgrijs
Greep: 935 Greeplijst edelstaalkleurig
Werkblad: K061 Marmer Vena imitatie

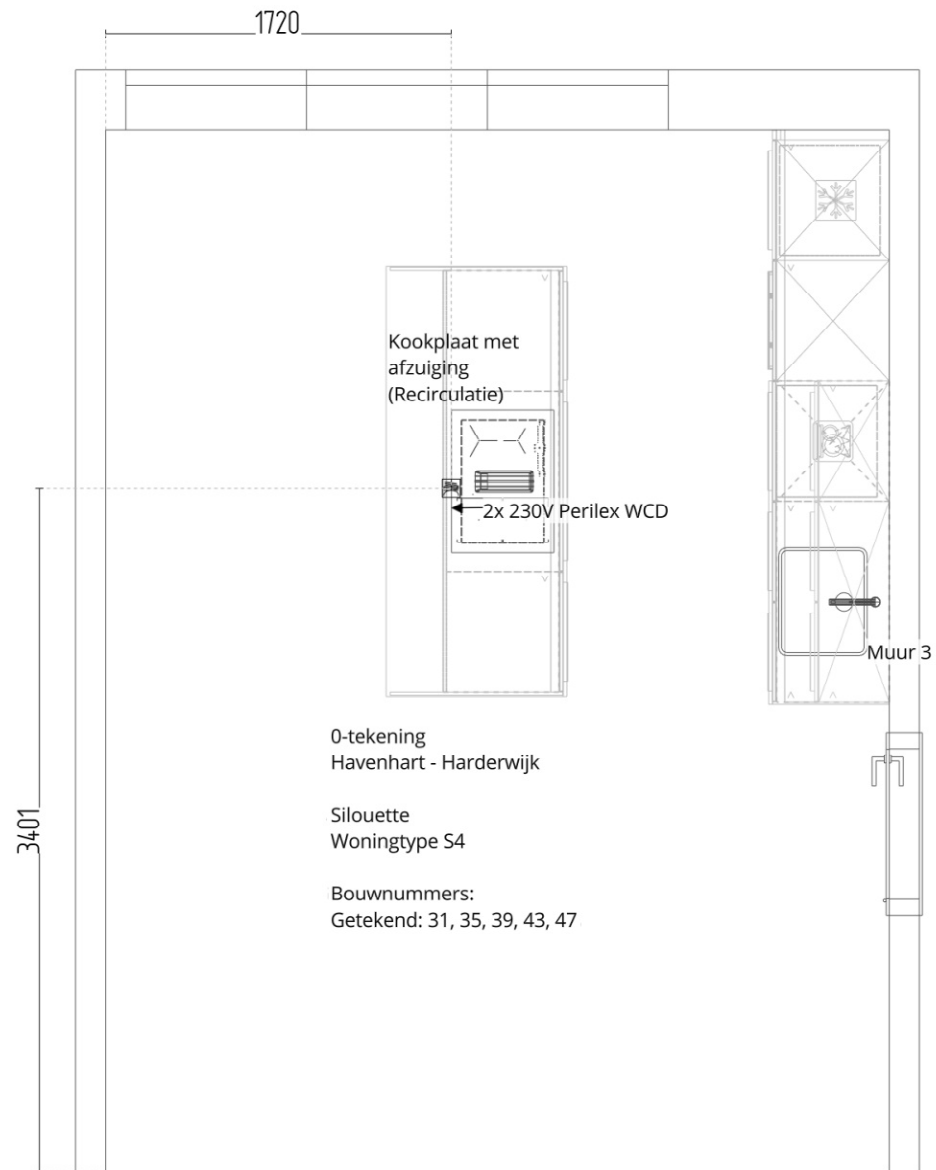

Goossen te Pas Silouette, Type S4

Ontwerpweergave: Ontwerp (Bovenaanzicht)

Schaal: 1:38

Status: Ontwerp

Referentienummer:

Adres: Harselaarseweg 51B - 3771 MA BARNEVELD

Contact: Jos Mesland

Telefoon:


Fabrikant: Schüller C NL v. 219

Assortiment: NOV Nova

Front: K205 Kiezelgrijs

Greep: 935 Greeplijst edelstaalkleurig

Werkblad: K061 Marmer Vena imitatie

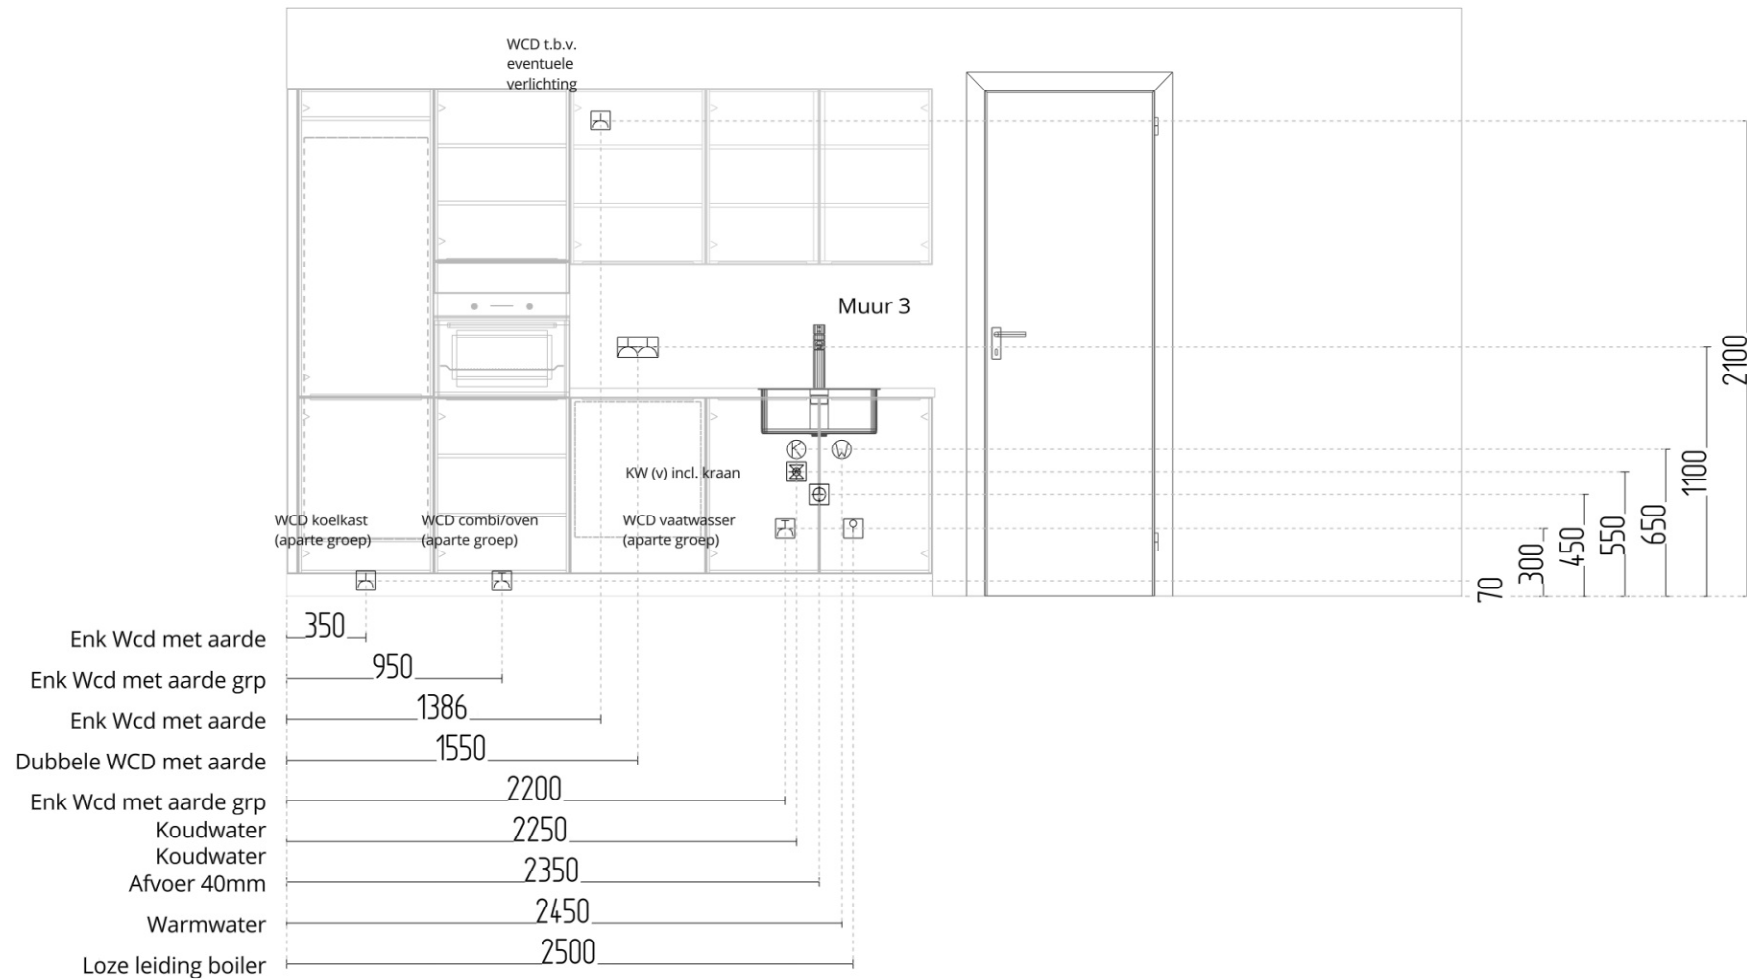

Goossen te Pas Silhouette, Type S4

Ontwerpweergave: Ontwerp (Vooraanzicht)

Schaal: 1:33

Status: Ontwerp

Referentienummer:

Adres: Harselaarseweg 51B - 3771 MA BARNEVELD

Contact: Jos Mesland

Telefoon:

Fabrikant: Schüller C NL v. 219

Assortiment: NOV Nova

Front: K205 Kiezelgrijs

Greep: 935 Greeplijst edelstaalkleurig

Werkblad: K061 Marmer Vena imitatie