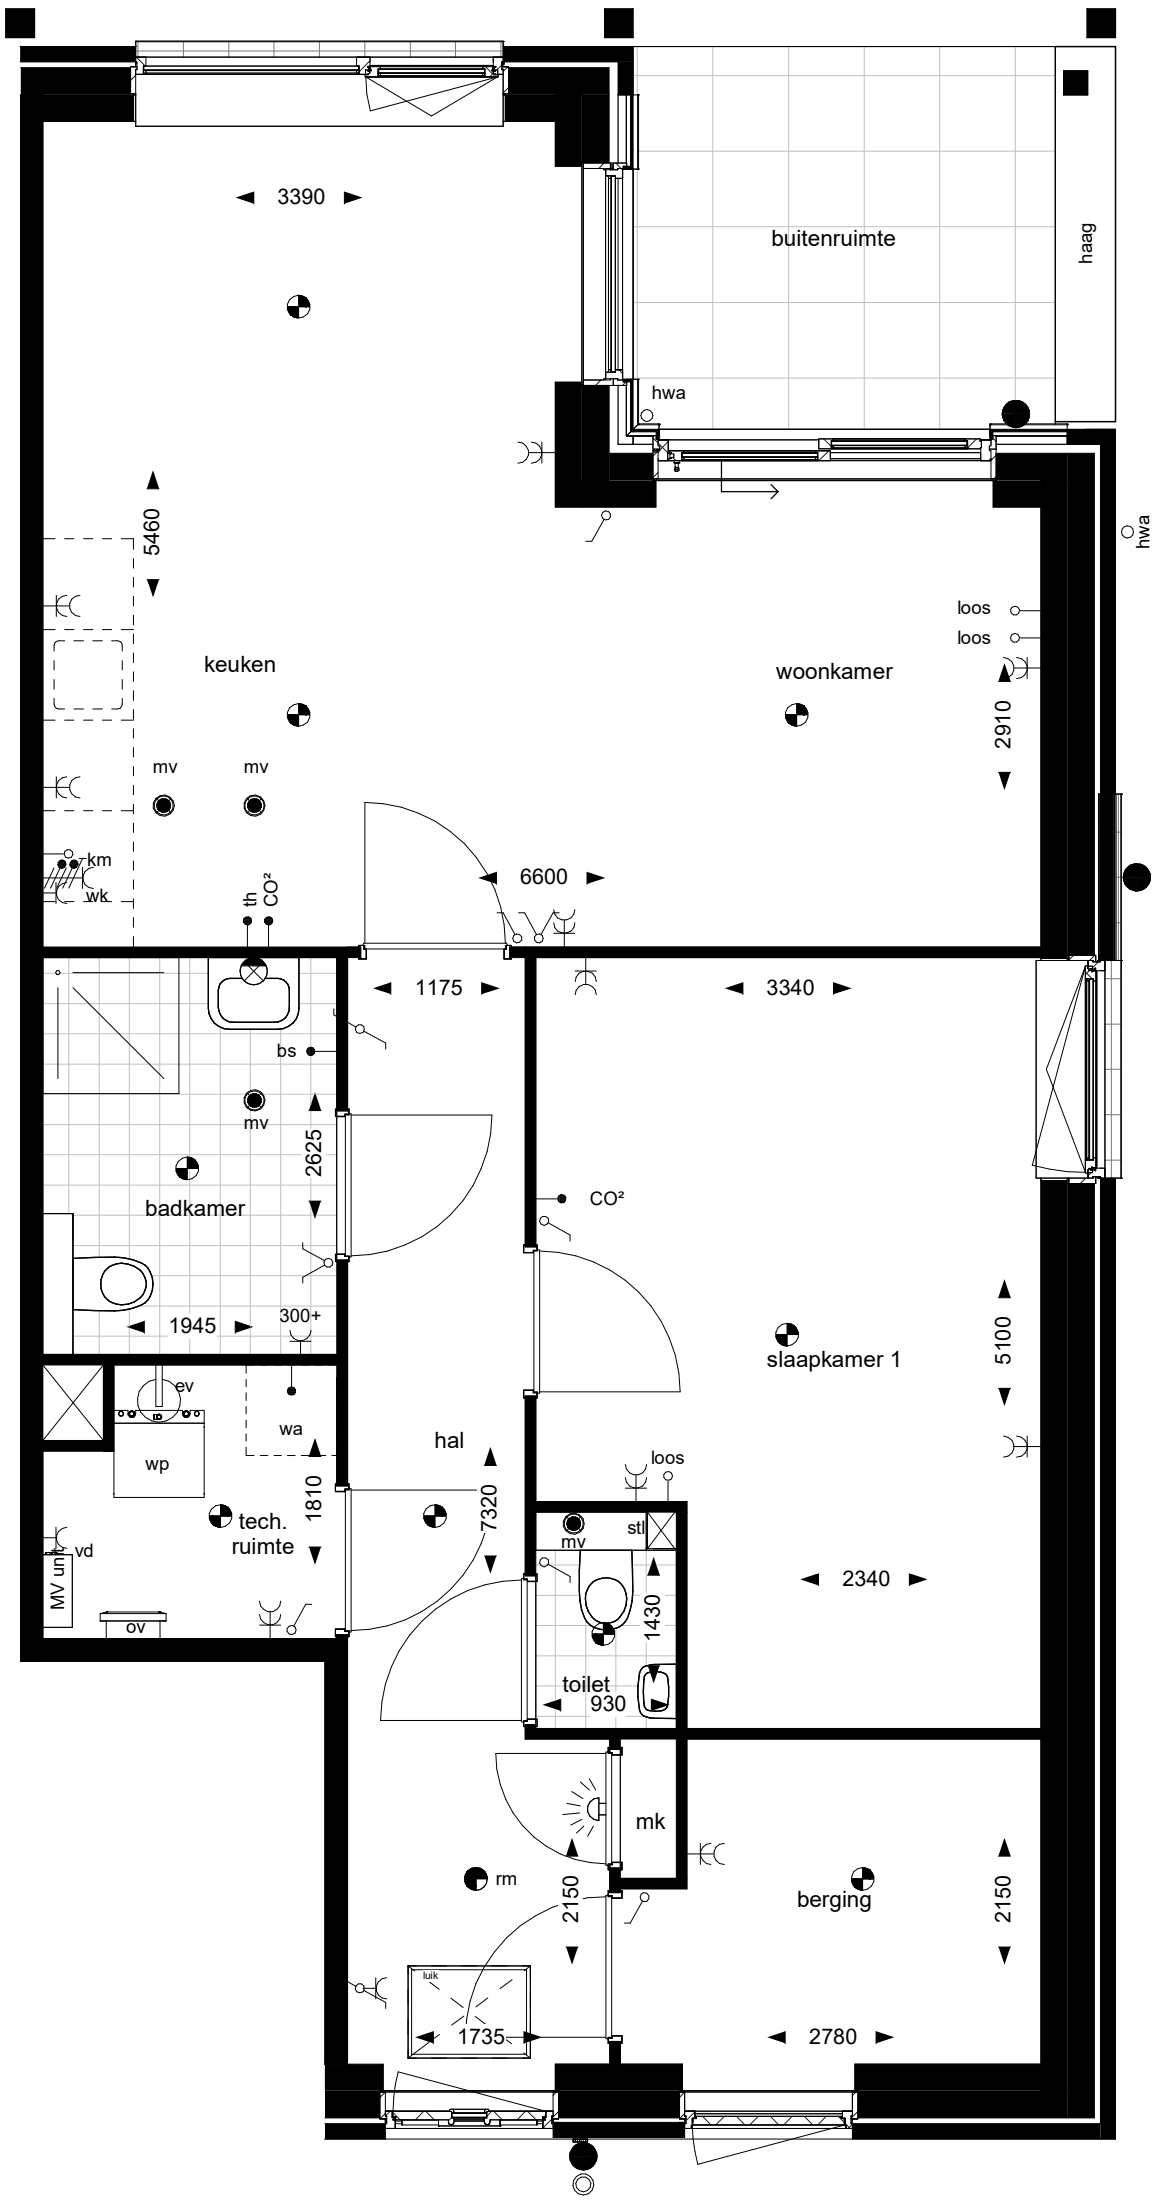

maatvoering ter indicatie, hier kunnen geen rechten aan worden ontleend

dossier:	24020
project:	Het Oranje Erf - 28 woningen te Wezep
onderdeel:	Verkooptekening
bouwnr:	02

datum:	21-07-2025	get.:	TJ
schaal:	1:50	afm.:	A3

Heutink
Sisalstraat 1 8281JJ Genemuiden
085-0825300
www.heutinkgroep.nl
info@heutinkgroep.nl