

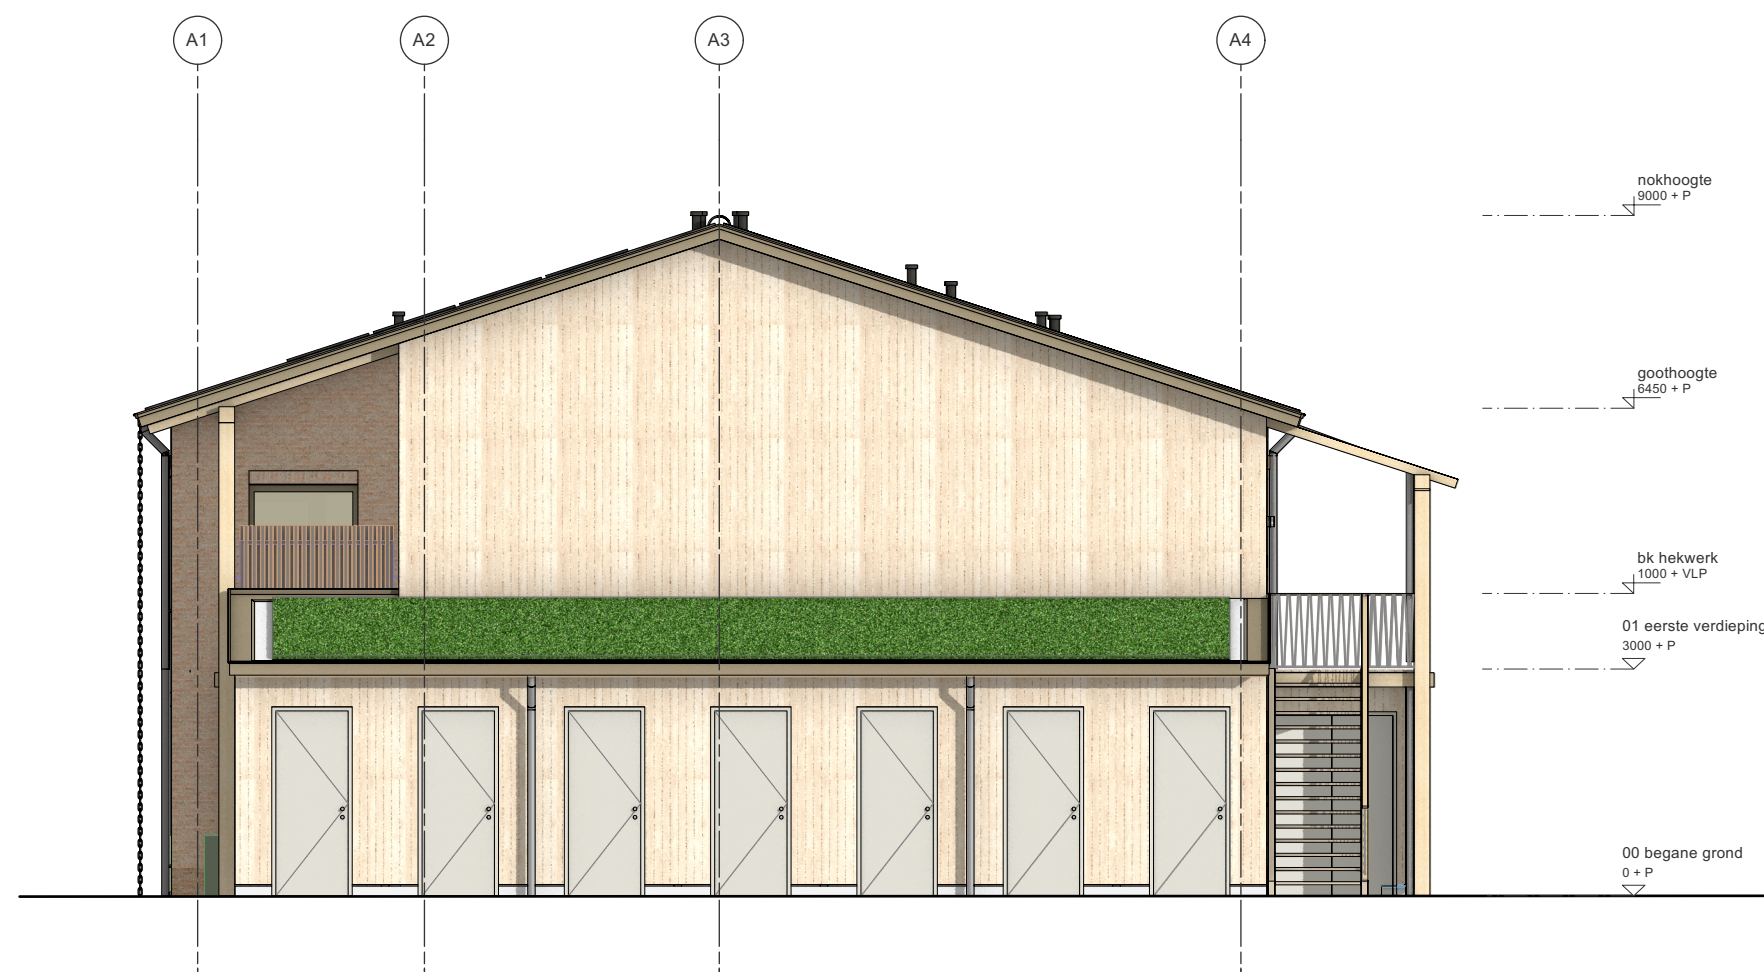


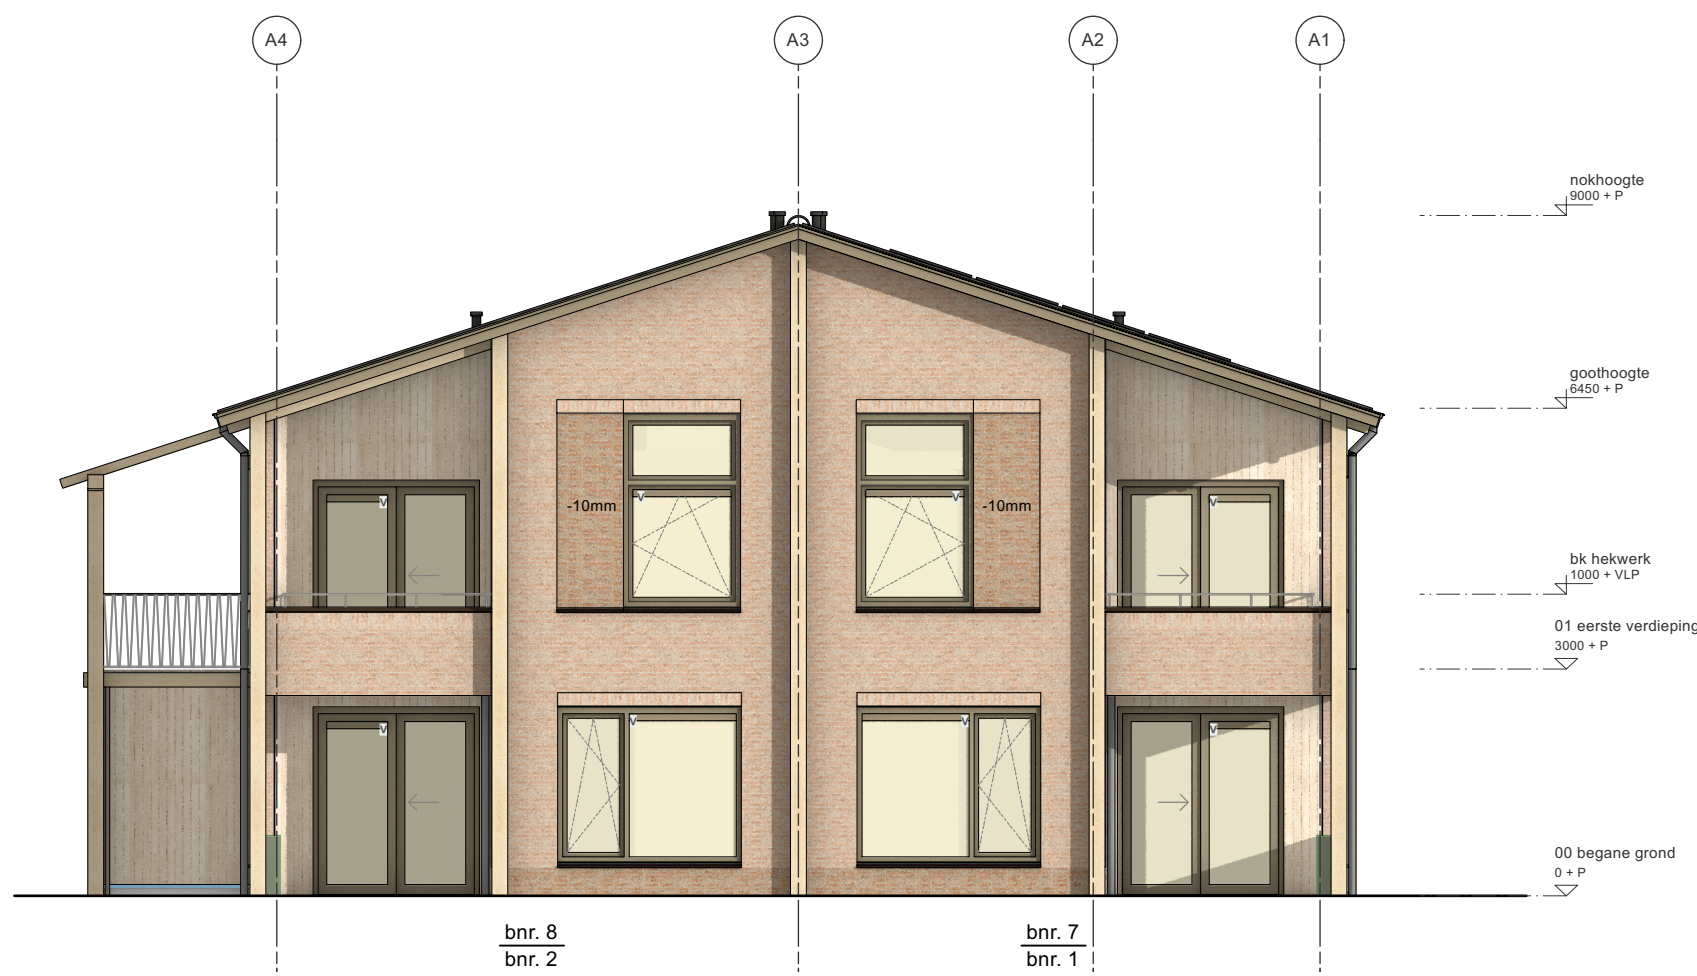

- naar buiten draaiend (doorgetrokken lijn)
- naar binnen draaiend (stippellijn)
- draai-, kiepraam, naar binnen
- schuifdeur
- V ventilatieroosters
- N1 nestkasten - mussen (houtengevel)
- N2 nestkasten - vleermuizen
- N3 nestkasten - gierzwaluwen
- N4 nestkasten - insecten
- N5 nestkasten - mussen (metsewerk)
- halfsteenverband
- rollagen boven de kozijnen gelijk met het basis gevelvlak
- tegelveband gelijk met het basis gevelvlak
- tegelveband 10mm terugliggend t.o.v. basis gevelvlak

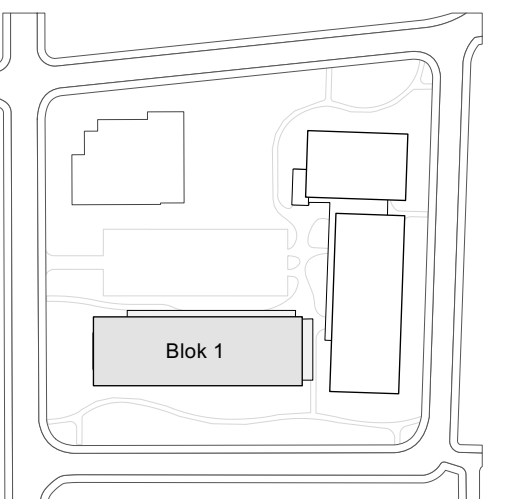

HET  
Oranje  
ERF

project  
545 | Het Oranje Erf

opdrachtgever  
Heutink Groep

onderwerp  
Gevelaanzicht Blok 1

tekeningsnummer  
42.GVL.01.VT

schaal  
1:100

formaat  
A1

datum  
28.04.2025

gewijzigd

fase  
VT

status  
definitief

getekend

heden 5 architecten bv

adres T1, Vasumweg 152  
1033 SR Amsterdam  
telefoon +31 (0)20 555 01 55  
e-mail architecten@heden5.nl  
website heden5.nl