
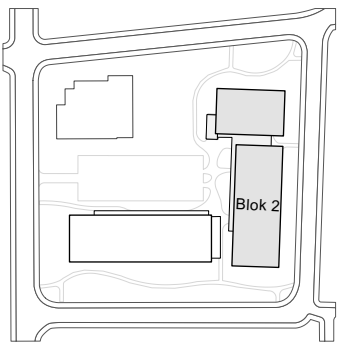


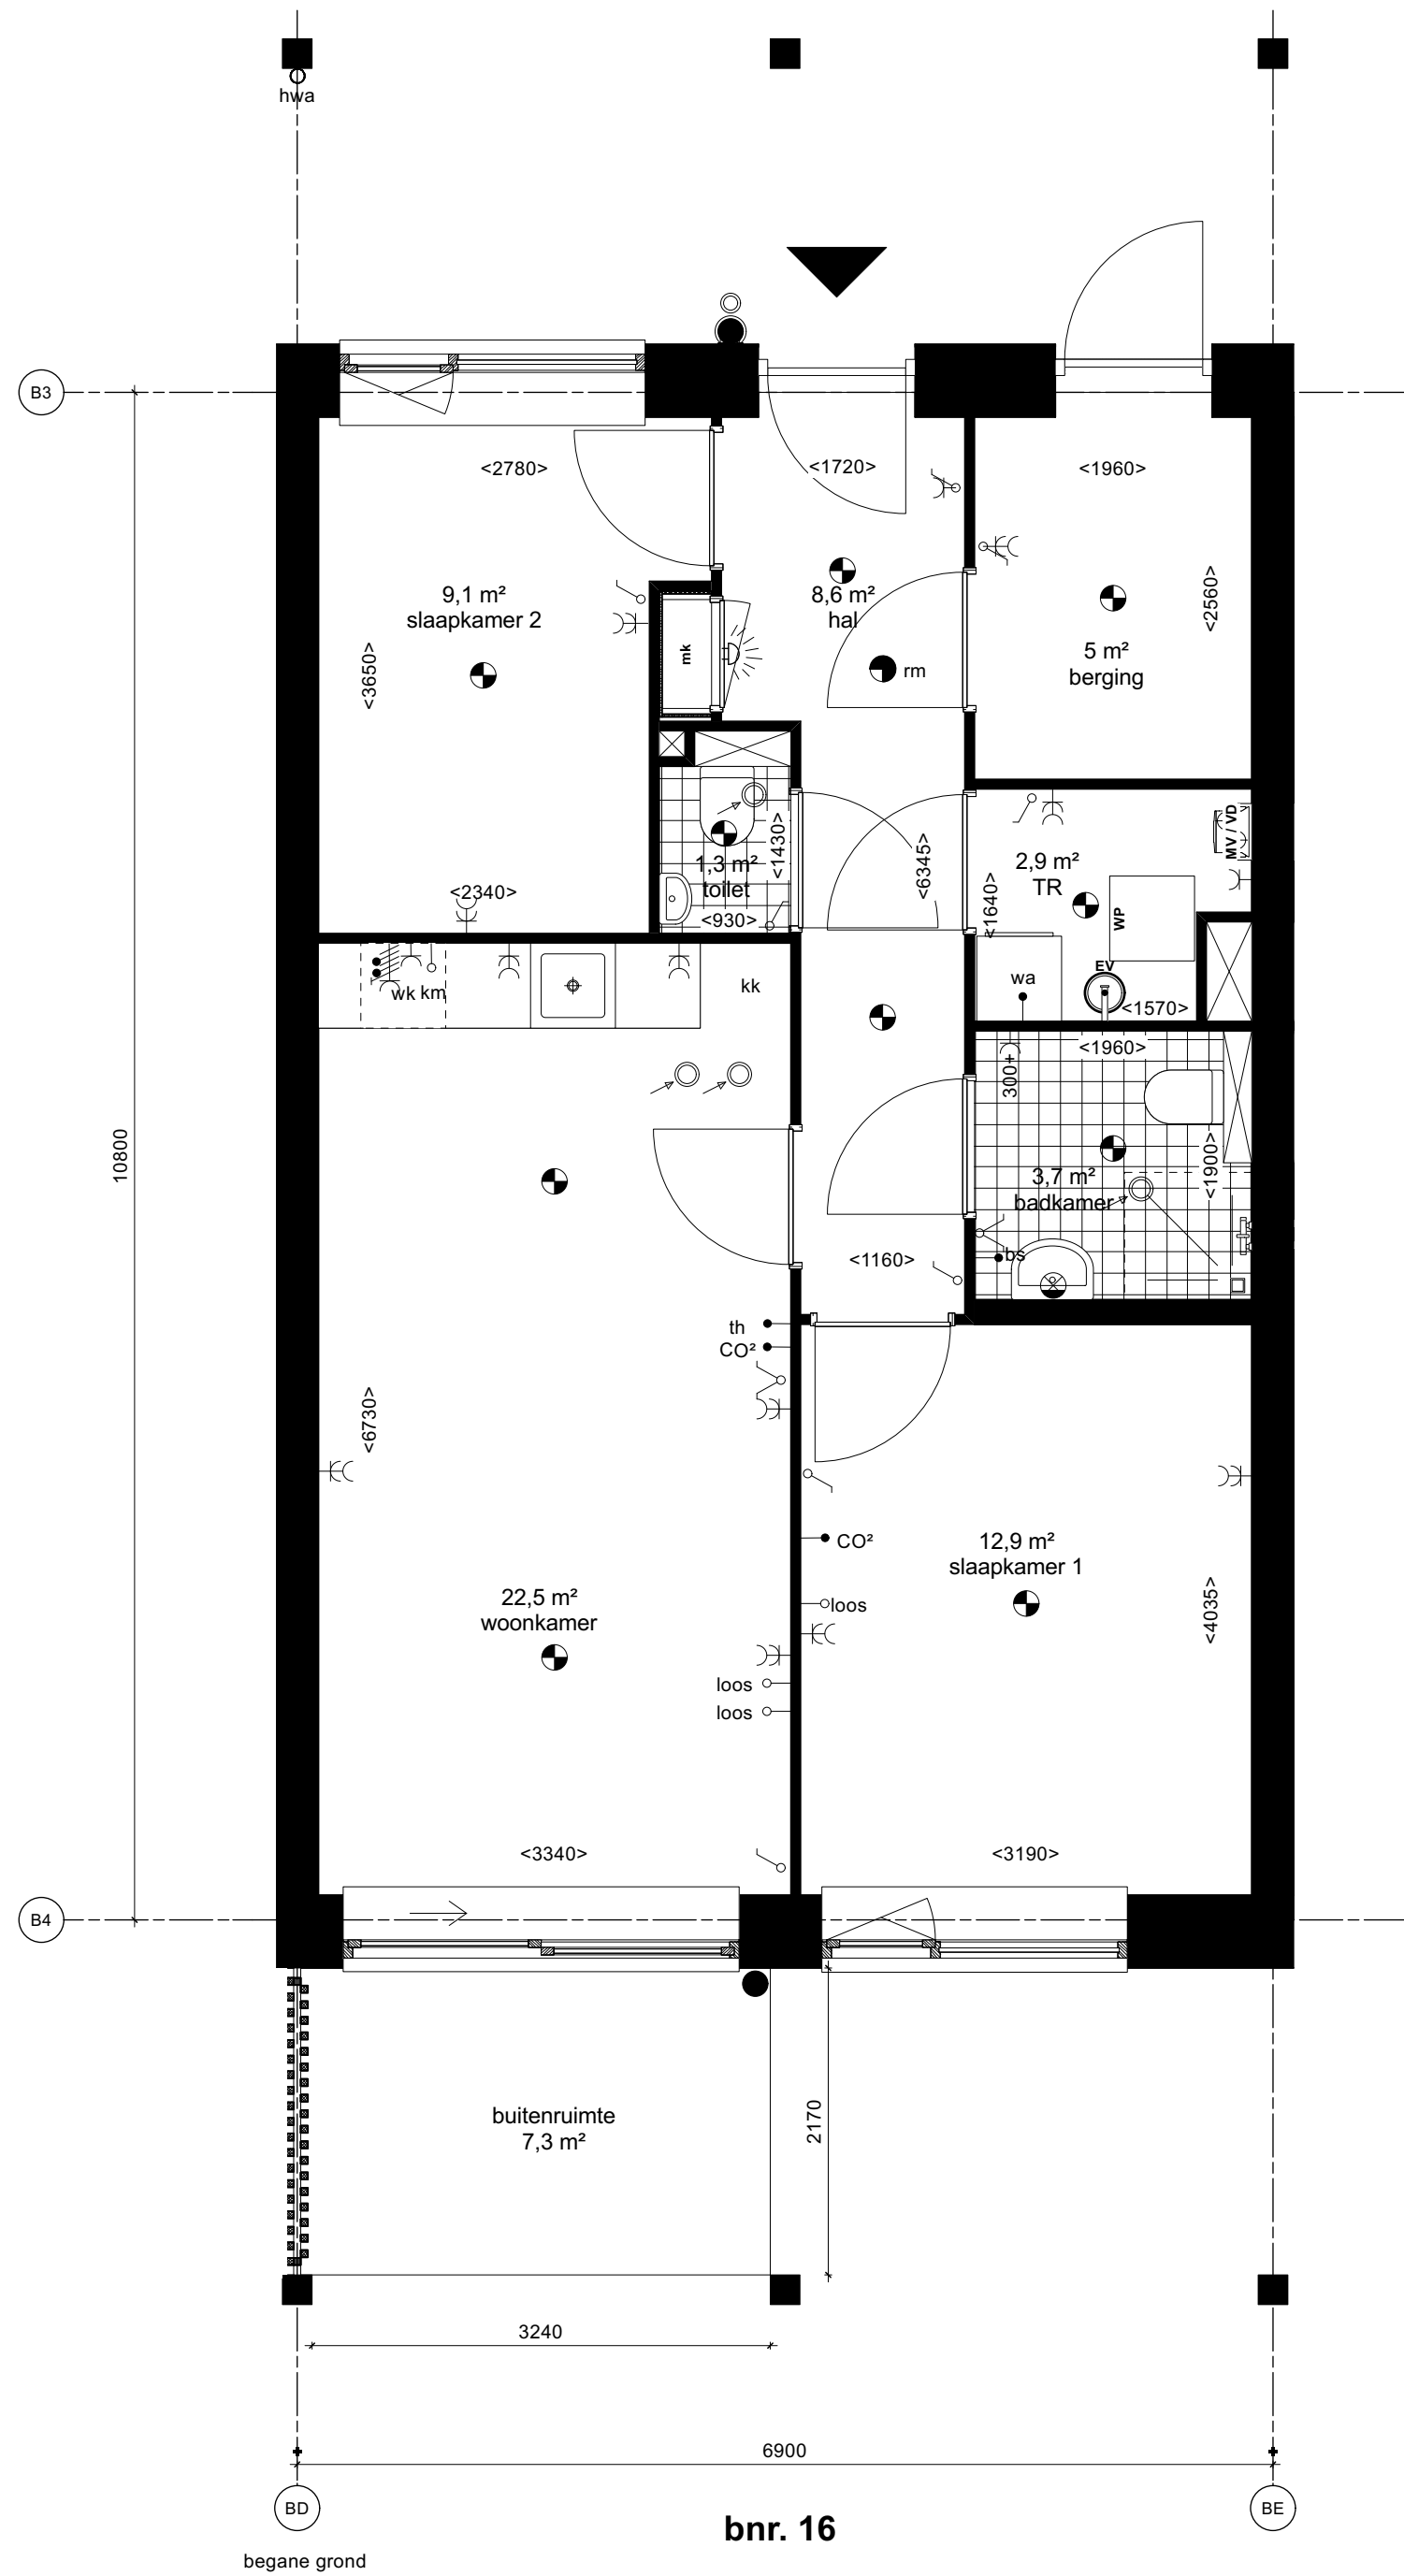

- entreepijl
- plafond op eerste verdieping  
vrije hoogte: 2,7m
- plafondlichtpunt
- wandlichtpunt
- buitenlichtpunt
- rookmelder vlgs. NEN 2555
- enkelpolige schakelaar
- serieschakelaar
- wissel schakelaar
- enkele wandcontactdoos geaard
- dubbele wandcontactdoos geaard
- Perilex (2x230V)
- beldrukknop
- belinstallatie
- aansluitpunt onbedraad
- aansluitpunt bedraad
- aansluitpunt draadloos
- bs bedieningsschakelaar (mv-unit)
- CO2 CO2 sensor (mv-unit)
- km kookmeubel
- mk meterkast (vlgs. NEN 2768)
- TR technische ruimte
- th thermostaat
- mv mechanische ventilatie unit
- vd verdeler vloerverwarming
- wm wasautomaat
- wk wasemkap
- kk opstelplaats koelkast
- viuchtroute rechtdoor
- viuchtroute rechts
- viuchtroute links
- viuchtroute rechtsomlaag
- viuchtroute linksomlaag
- mechanische ventilatie  
afvoerpunt plafond
- mechanische ventilatie  
afvoerpunt wand

HET  
Oranje  
ERF

project  
545 | Het Oranje Erf

opdrachtgever  
Heutink Groep

onderwerp  
Bnr. 16

tekeningnummer  
41.W.16.A0

schaal  
1:50

formaat  
A2

datum  
28.04.2025

fase  
VT

status  
definitief

getekend

gewijzigd

hs  
heren5 architecten bv

adres Tt. Vasumweg 152  
1033 SH Amsterdam  
telefoon +31 (0)20 555 01 55  
e-mail architecten@heren5.nl  
website heren5.nl