
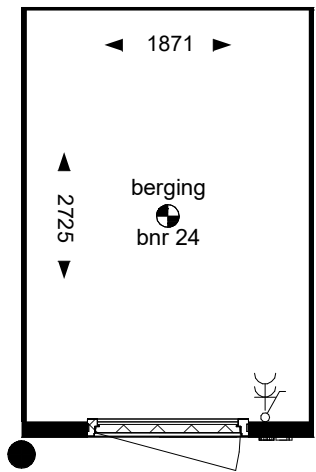


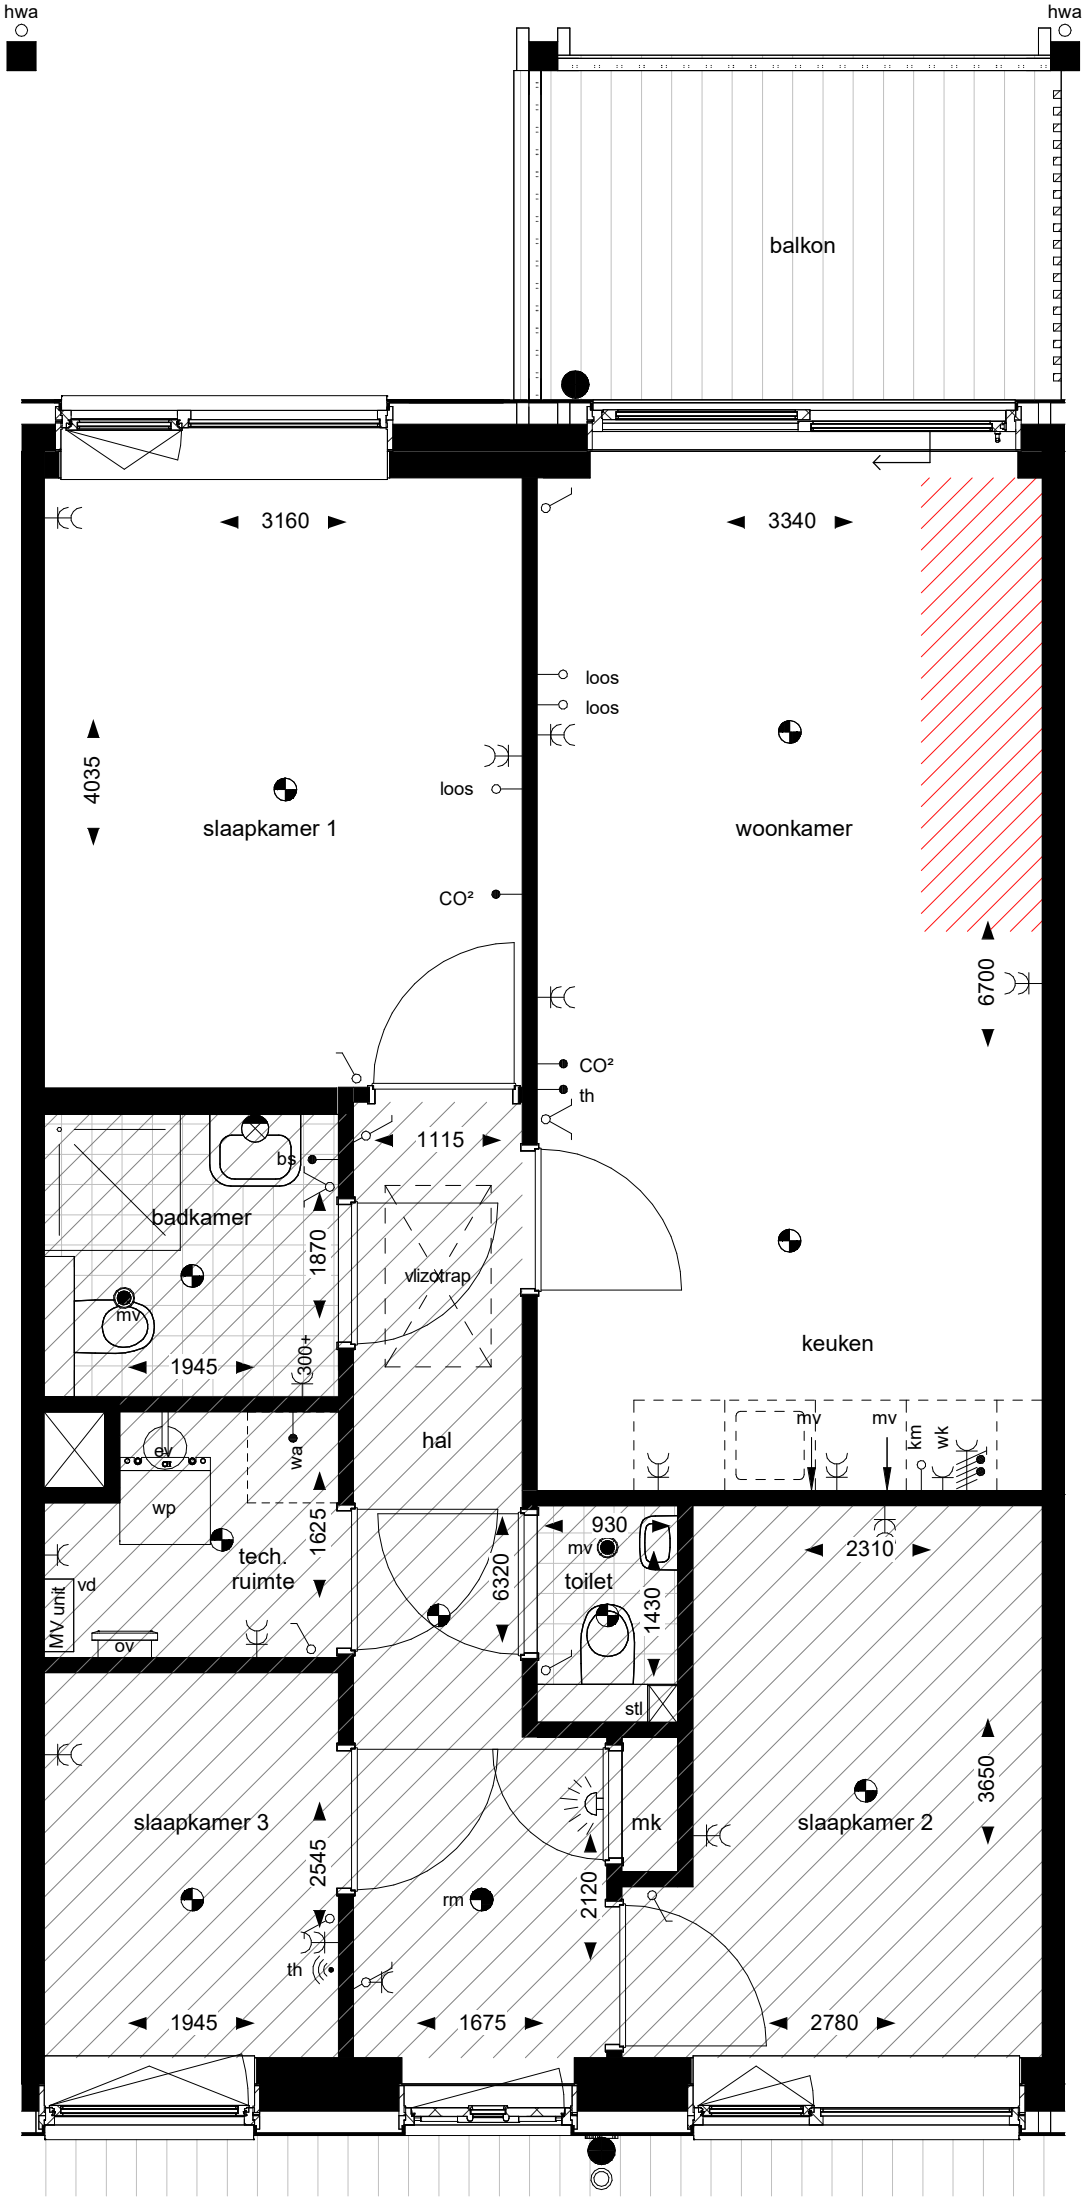

- geen keuken mogelijk
- plafondhoogte ca. 2,6m

maatvoering ter indicatie, hier kunnen geen rechten aan worden ontleend

dossier: 24020
project: Het Oranje Erf - 28 woningen te Wezep
onderdeel: Verkooptekening
bouwnr: 24

datum: 21-07-2025 get.: TJ
schaal: 1:50 afm.: A3

Heutink

Sisalstraat 1 8281JJ Genemuiden www.heutinkgroep.nl
085-0825300 info@heutinkgroep.nl