
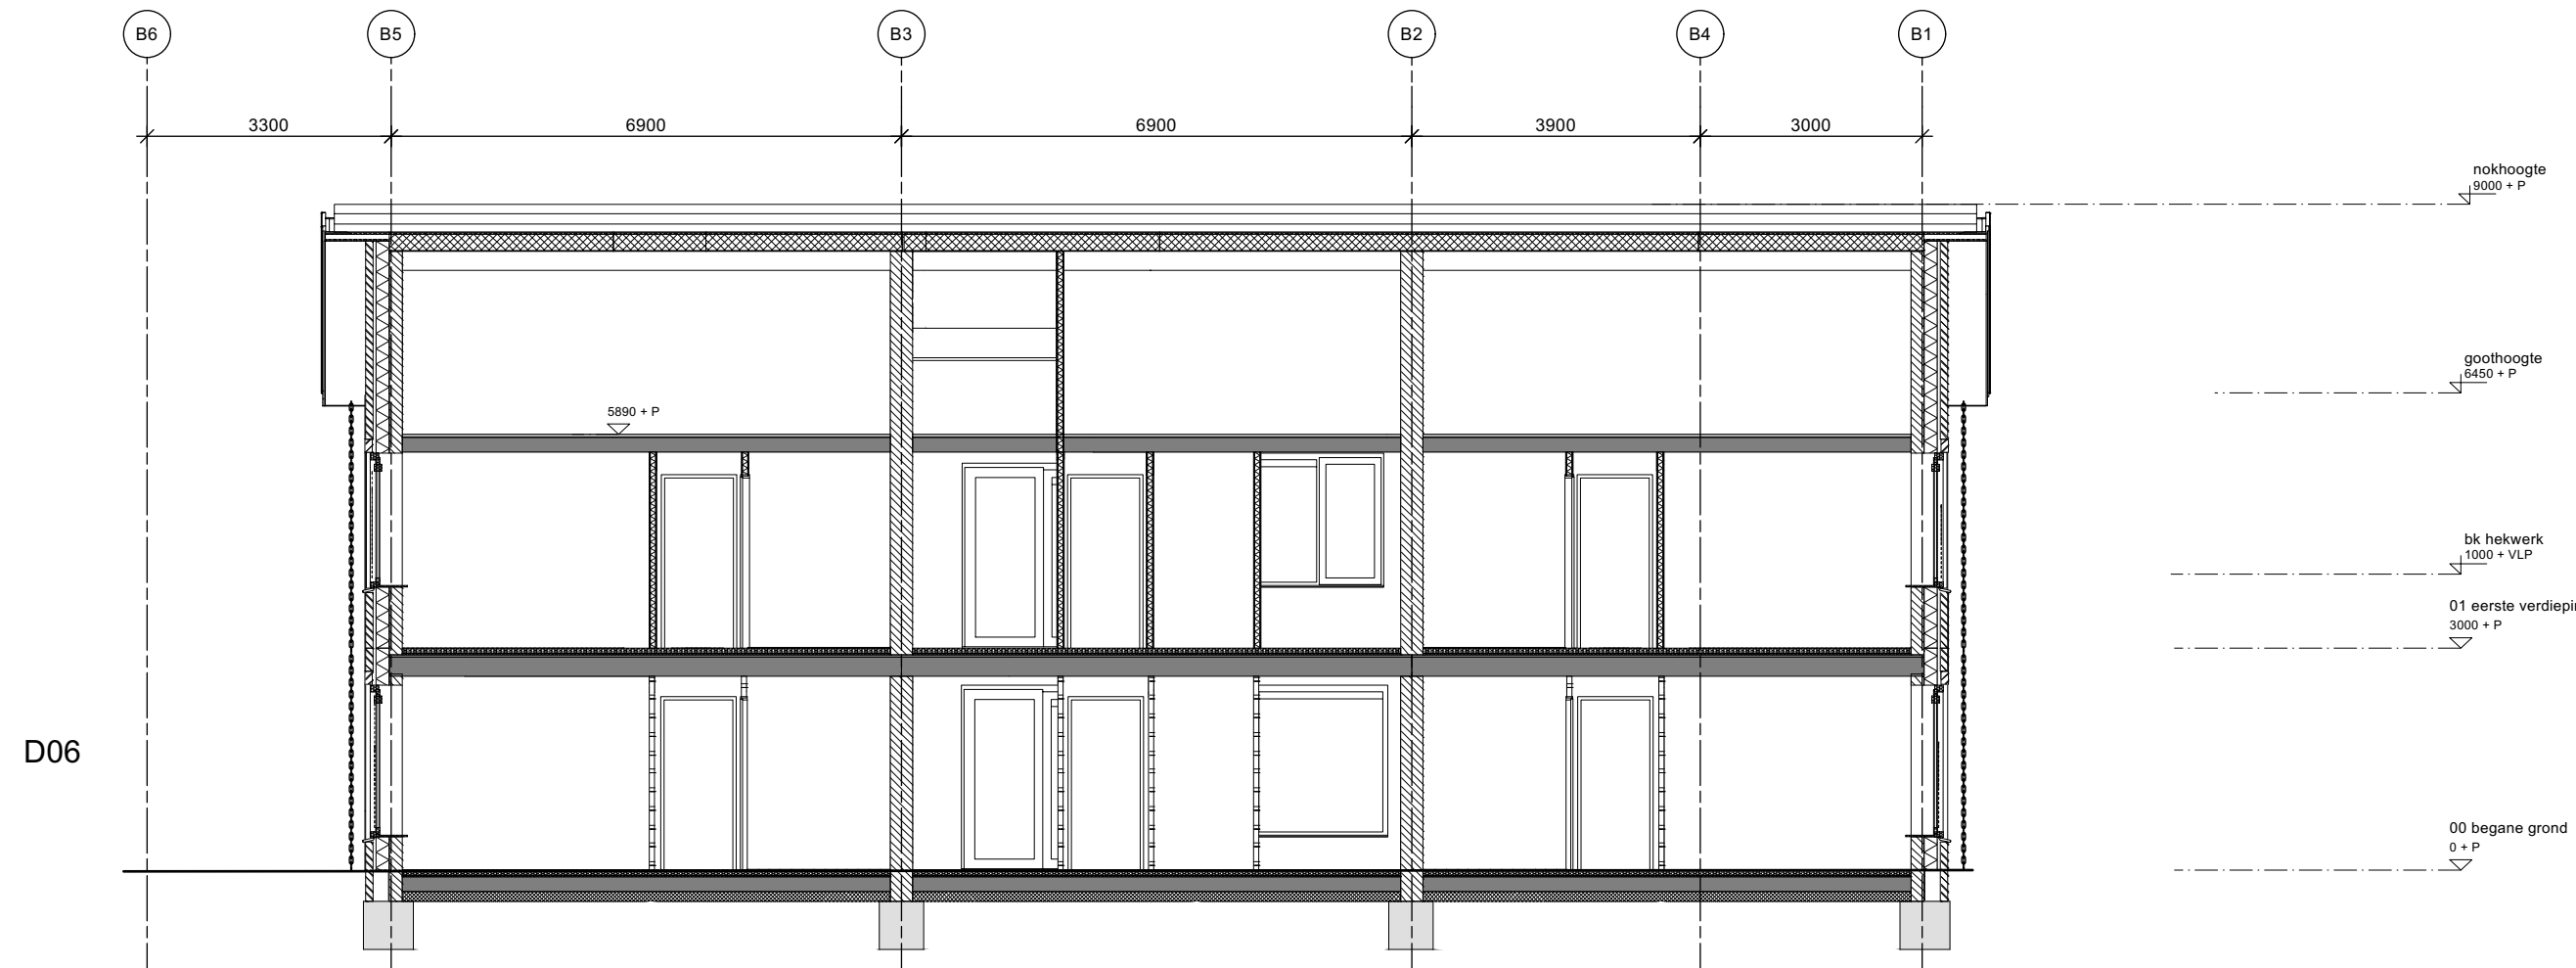
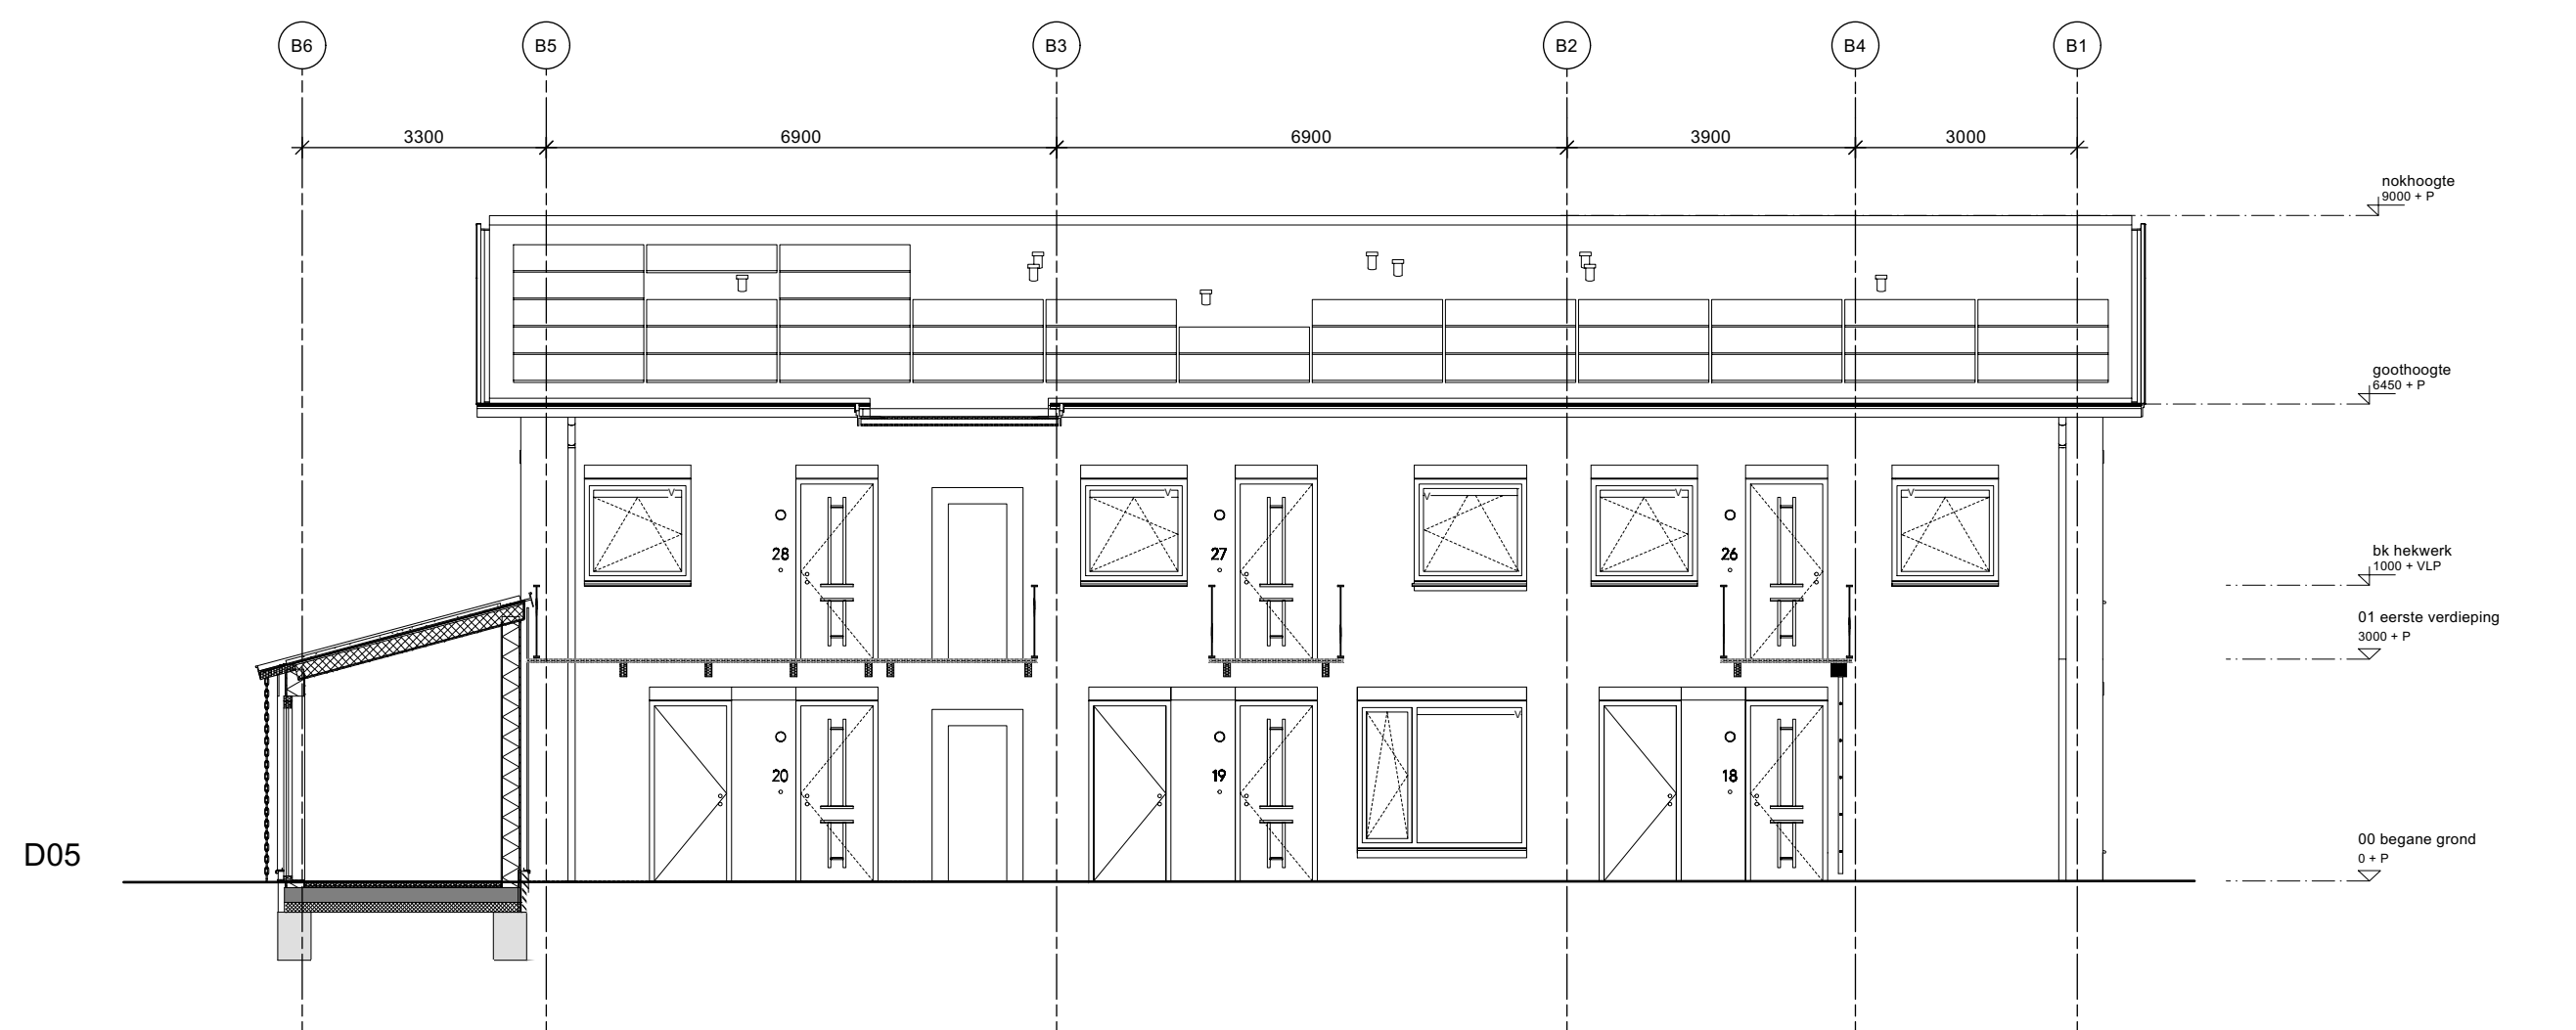
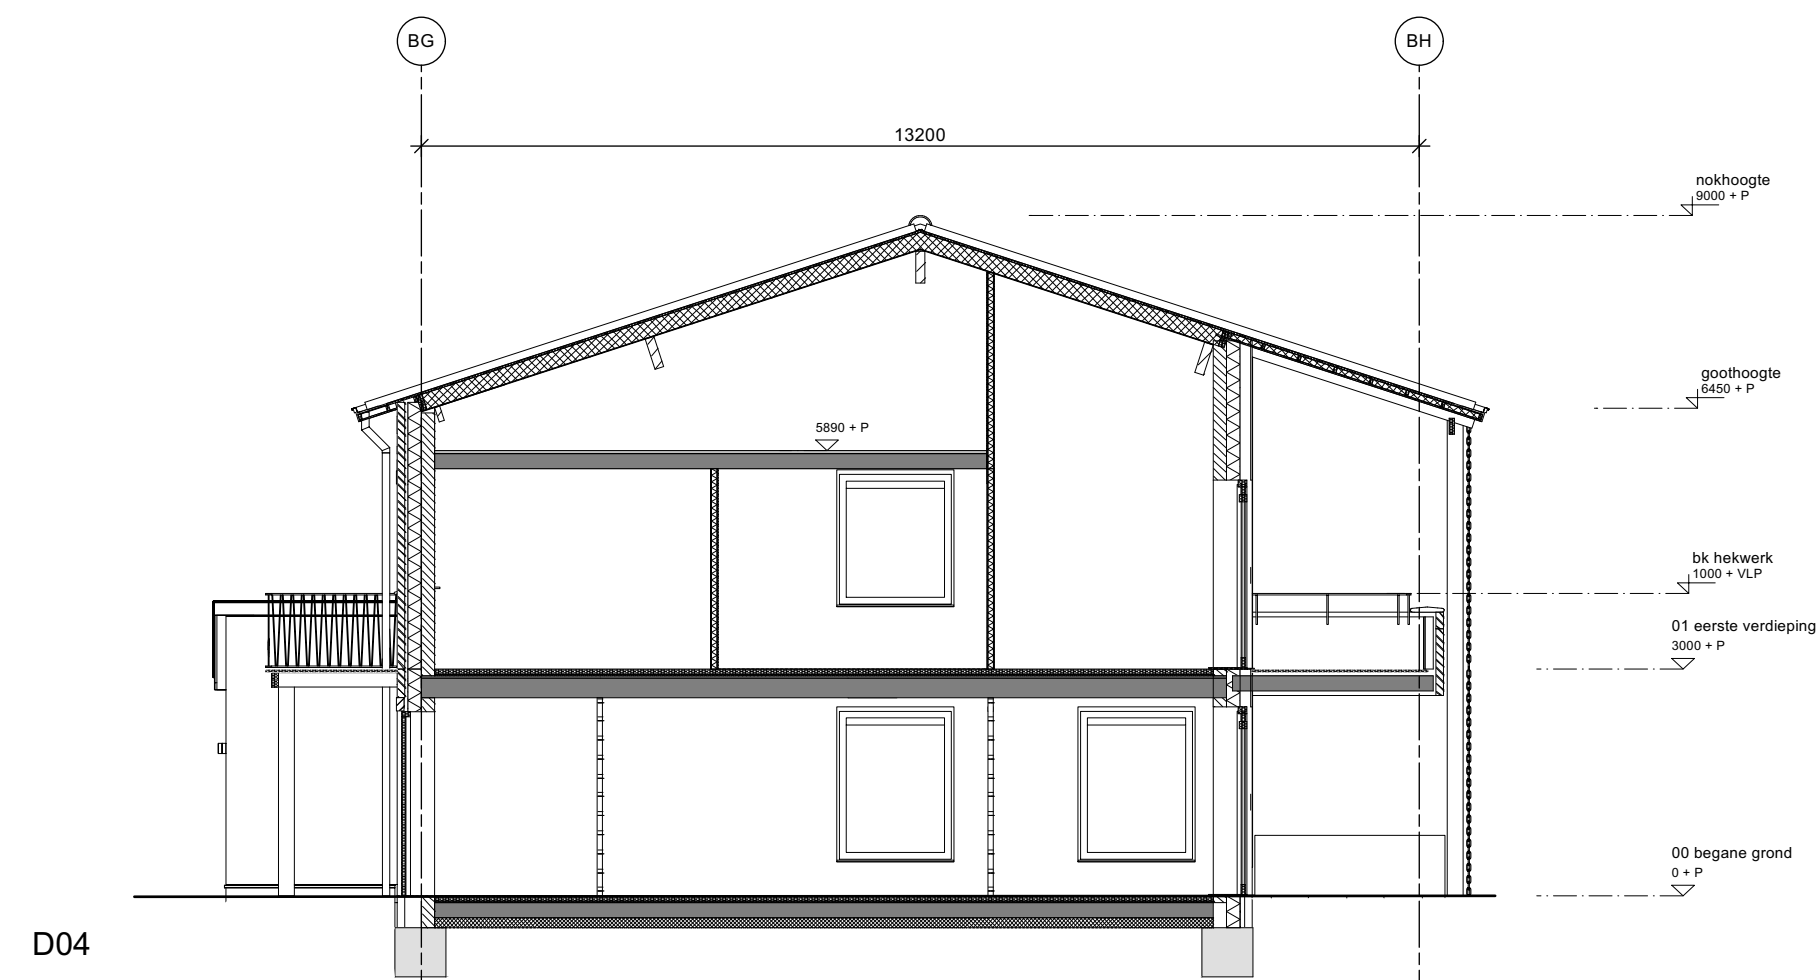
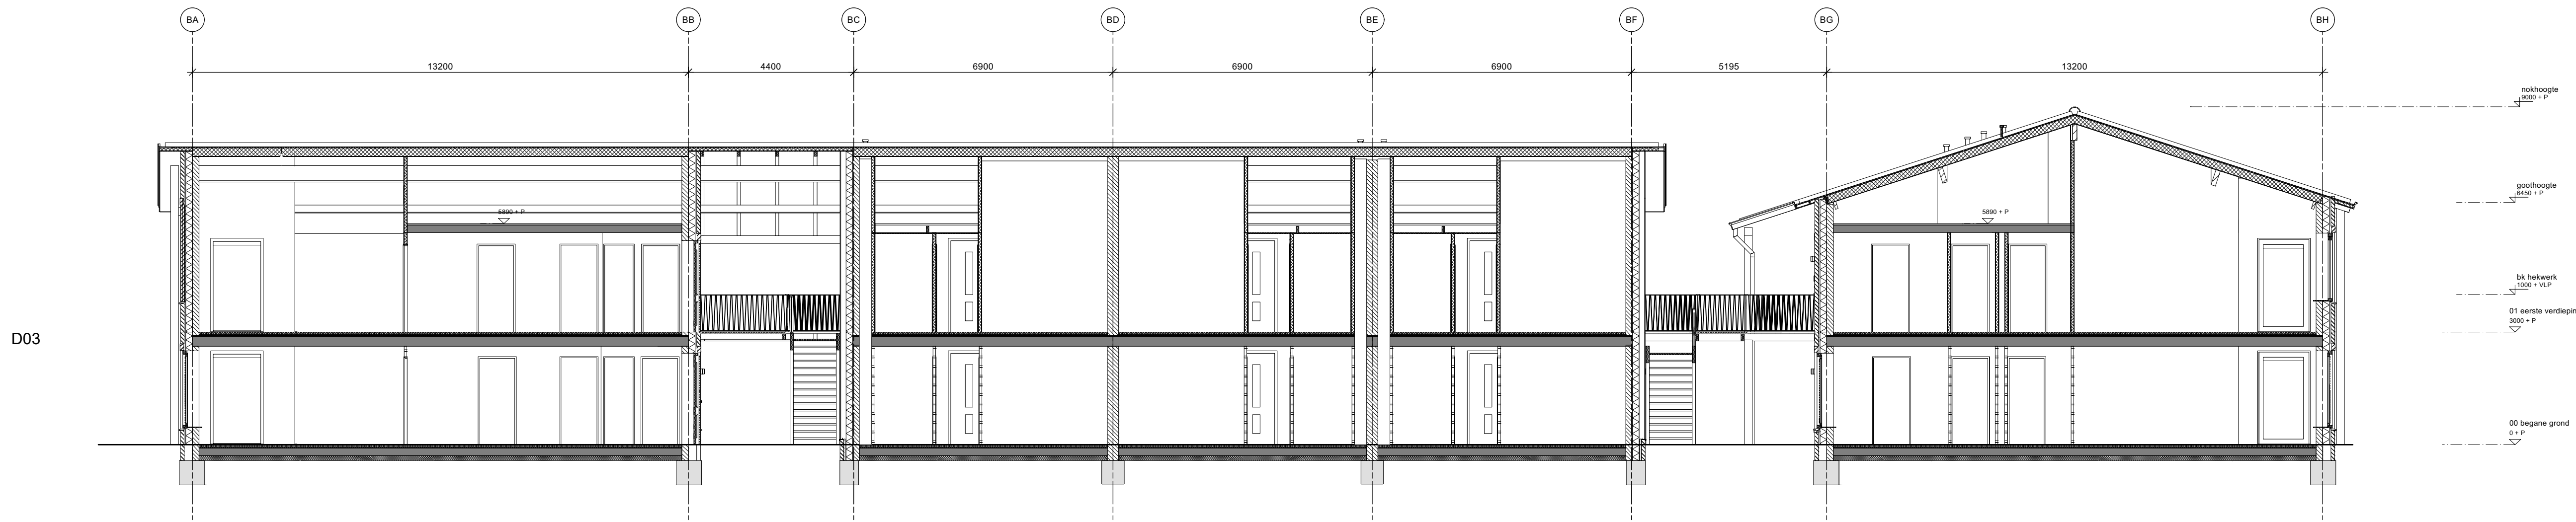
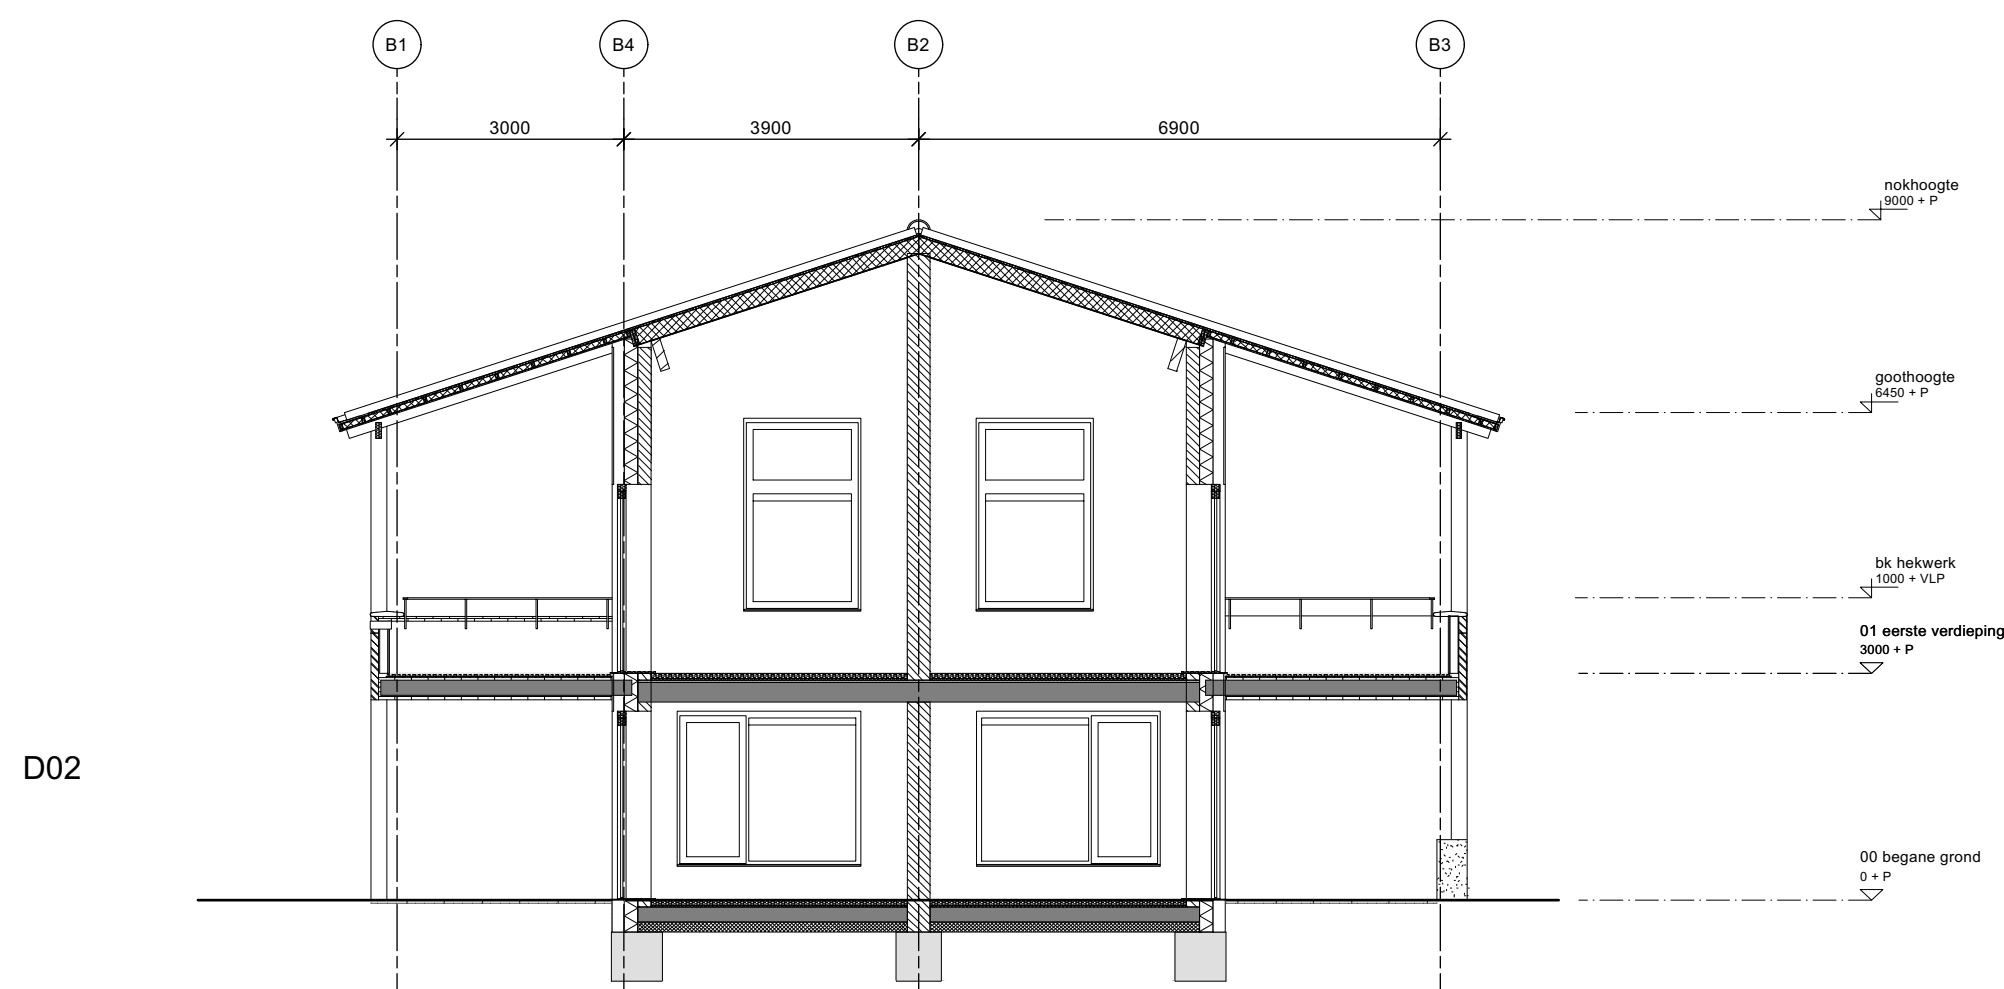


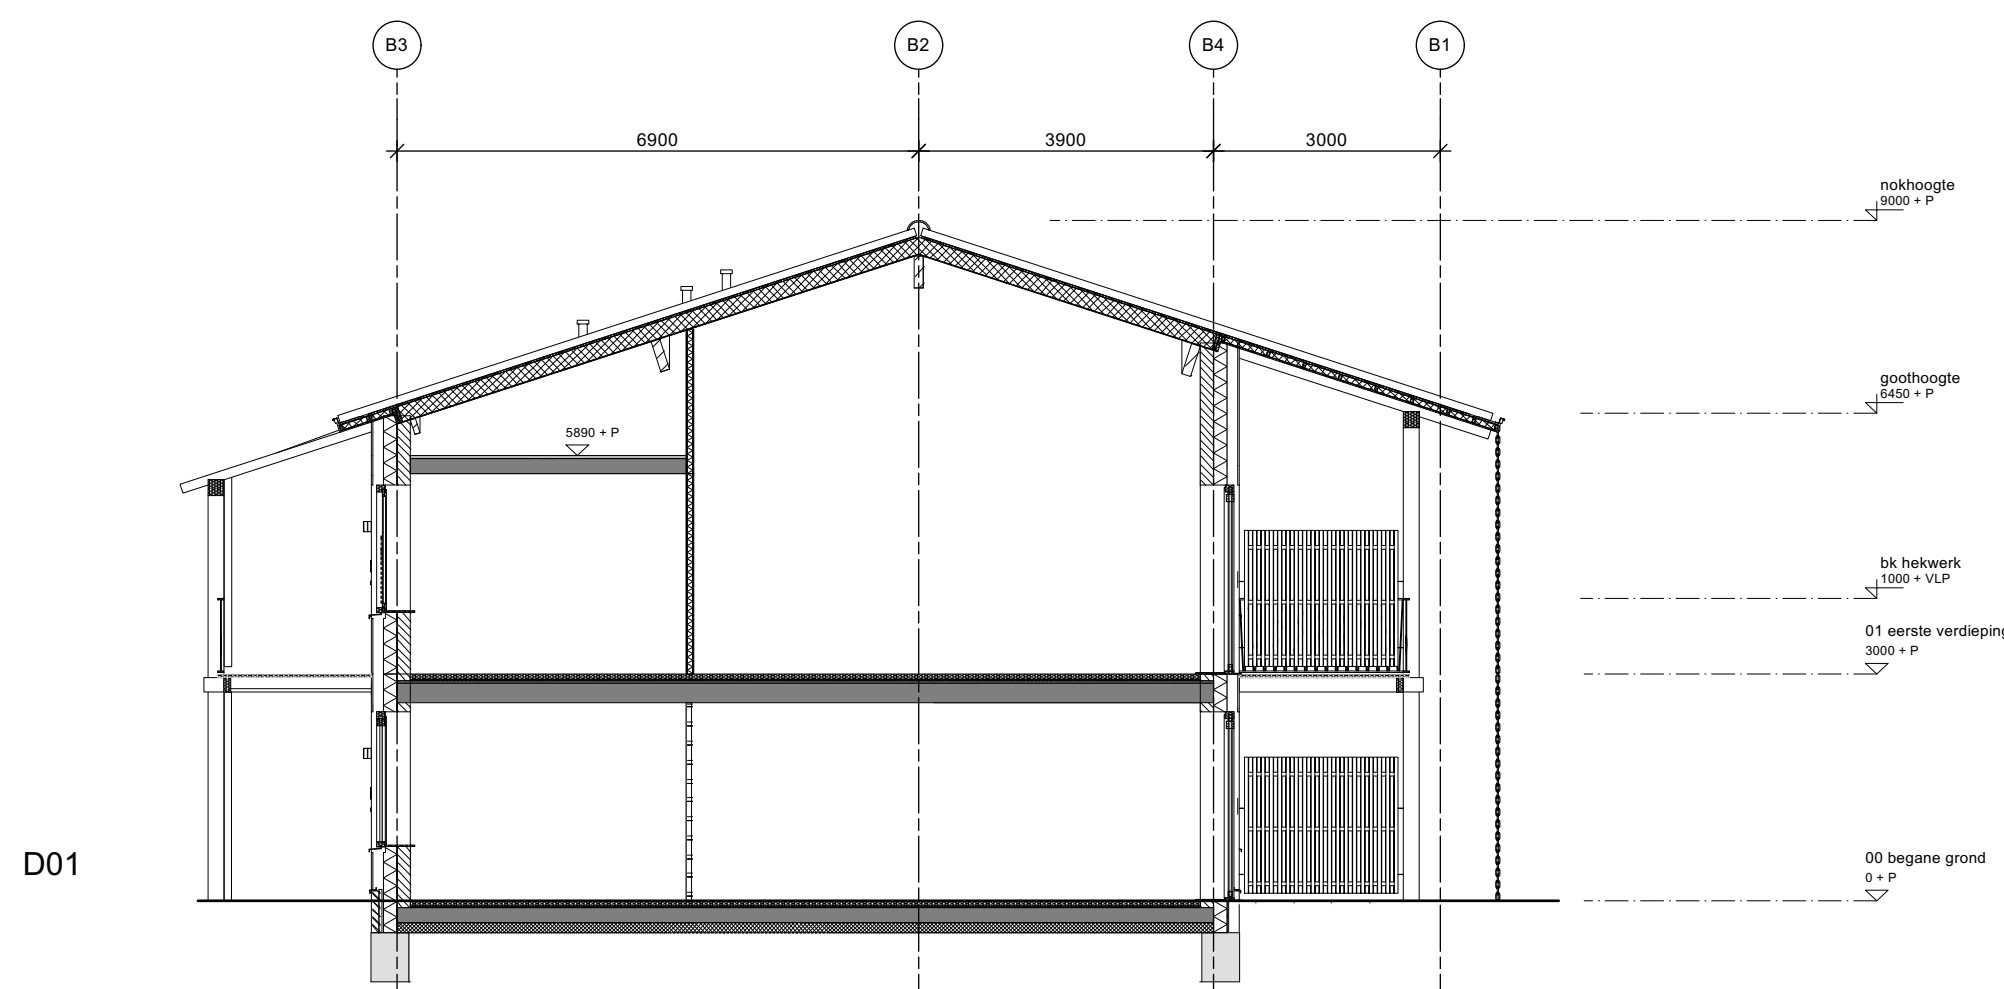

HET
Oranje
ERF

project
545 | Het Oranje Erf

opdrachtgever
Heutink Groep

onderwerp
Doorsneden Blok 2

tekeningsnummer
43.DRS.02.VT

schaal
1:100
formaat
A1
datum
28.04.2025

versie
fase
VT
status
definitief
getekend

gewijzigd

h5
heren5 architecten bv

adres T1, Vasumweg 152
1033 BH Amsterdam
telefoon +31 (0)20 555 01 55
e-mail architecten@heren5.nl
website heren5.nl

A1 | 14.10.24